


ČÍSLO MÍSTN.	NÁZEV MÍSTNOSTI	PLOCHA [m <sup>2</sup> ]
01.01	CHODBA	50,00
01.02	MOTORY VÝLEVKA A SKLAD BOX	9,70
01.03	LEDNICE	8,24
01.04	UMÝVÁRNA STOLNÍHO NÁDOBÍ	12,05
01.05	SKLAD STOLNÍHO NÁDOBÍ	5,13
01.06	PŘÍPRAVNA	10,55
01.07	JÍDELNA S VÝDEJEM JÍDLA	78,30
01.08	YTYAH	
01.09	CHODBA	7,15
01.10A	TOALETY S UMÝVADLY	19,82
01.10B	TOALETY S UMÝVADLY	10,43
01.12	SKLAD POPELNIC S VÝLEVKOU	19,77
01.13	2x ODSÁVAČKA PRO ZUBNÍ KŘESLO	0,83
01.14	ODSÁVAČKY S KOMPRESOREM	3,41
01.15	ŠATNA PRO PERSONÁL JÍDELNY	10,89
01.16	ODSÁVAČKA PRO ZUBNÍ KŘESLO	1,57
01.17	SKLEP	7,82
01.18	SKLAD HOŘLAVIN	5,59
01.19	SCHODIŠTĚ	
01.20	4x SKŘÍŇE	5,16
01.21	DÍLNA	34,43

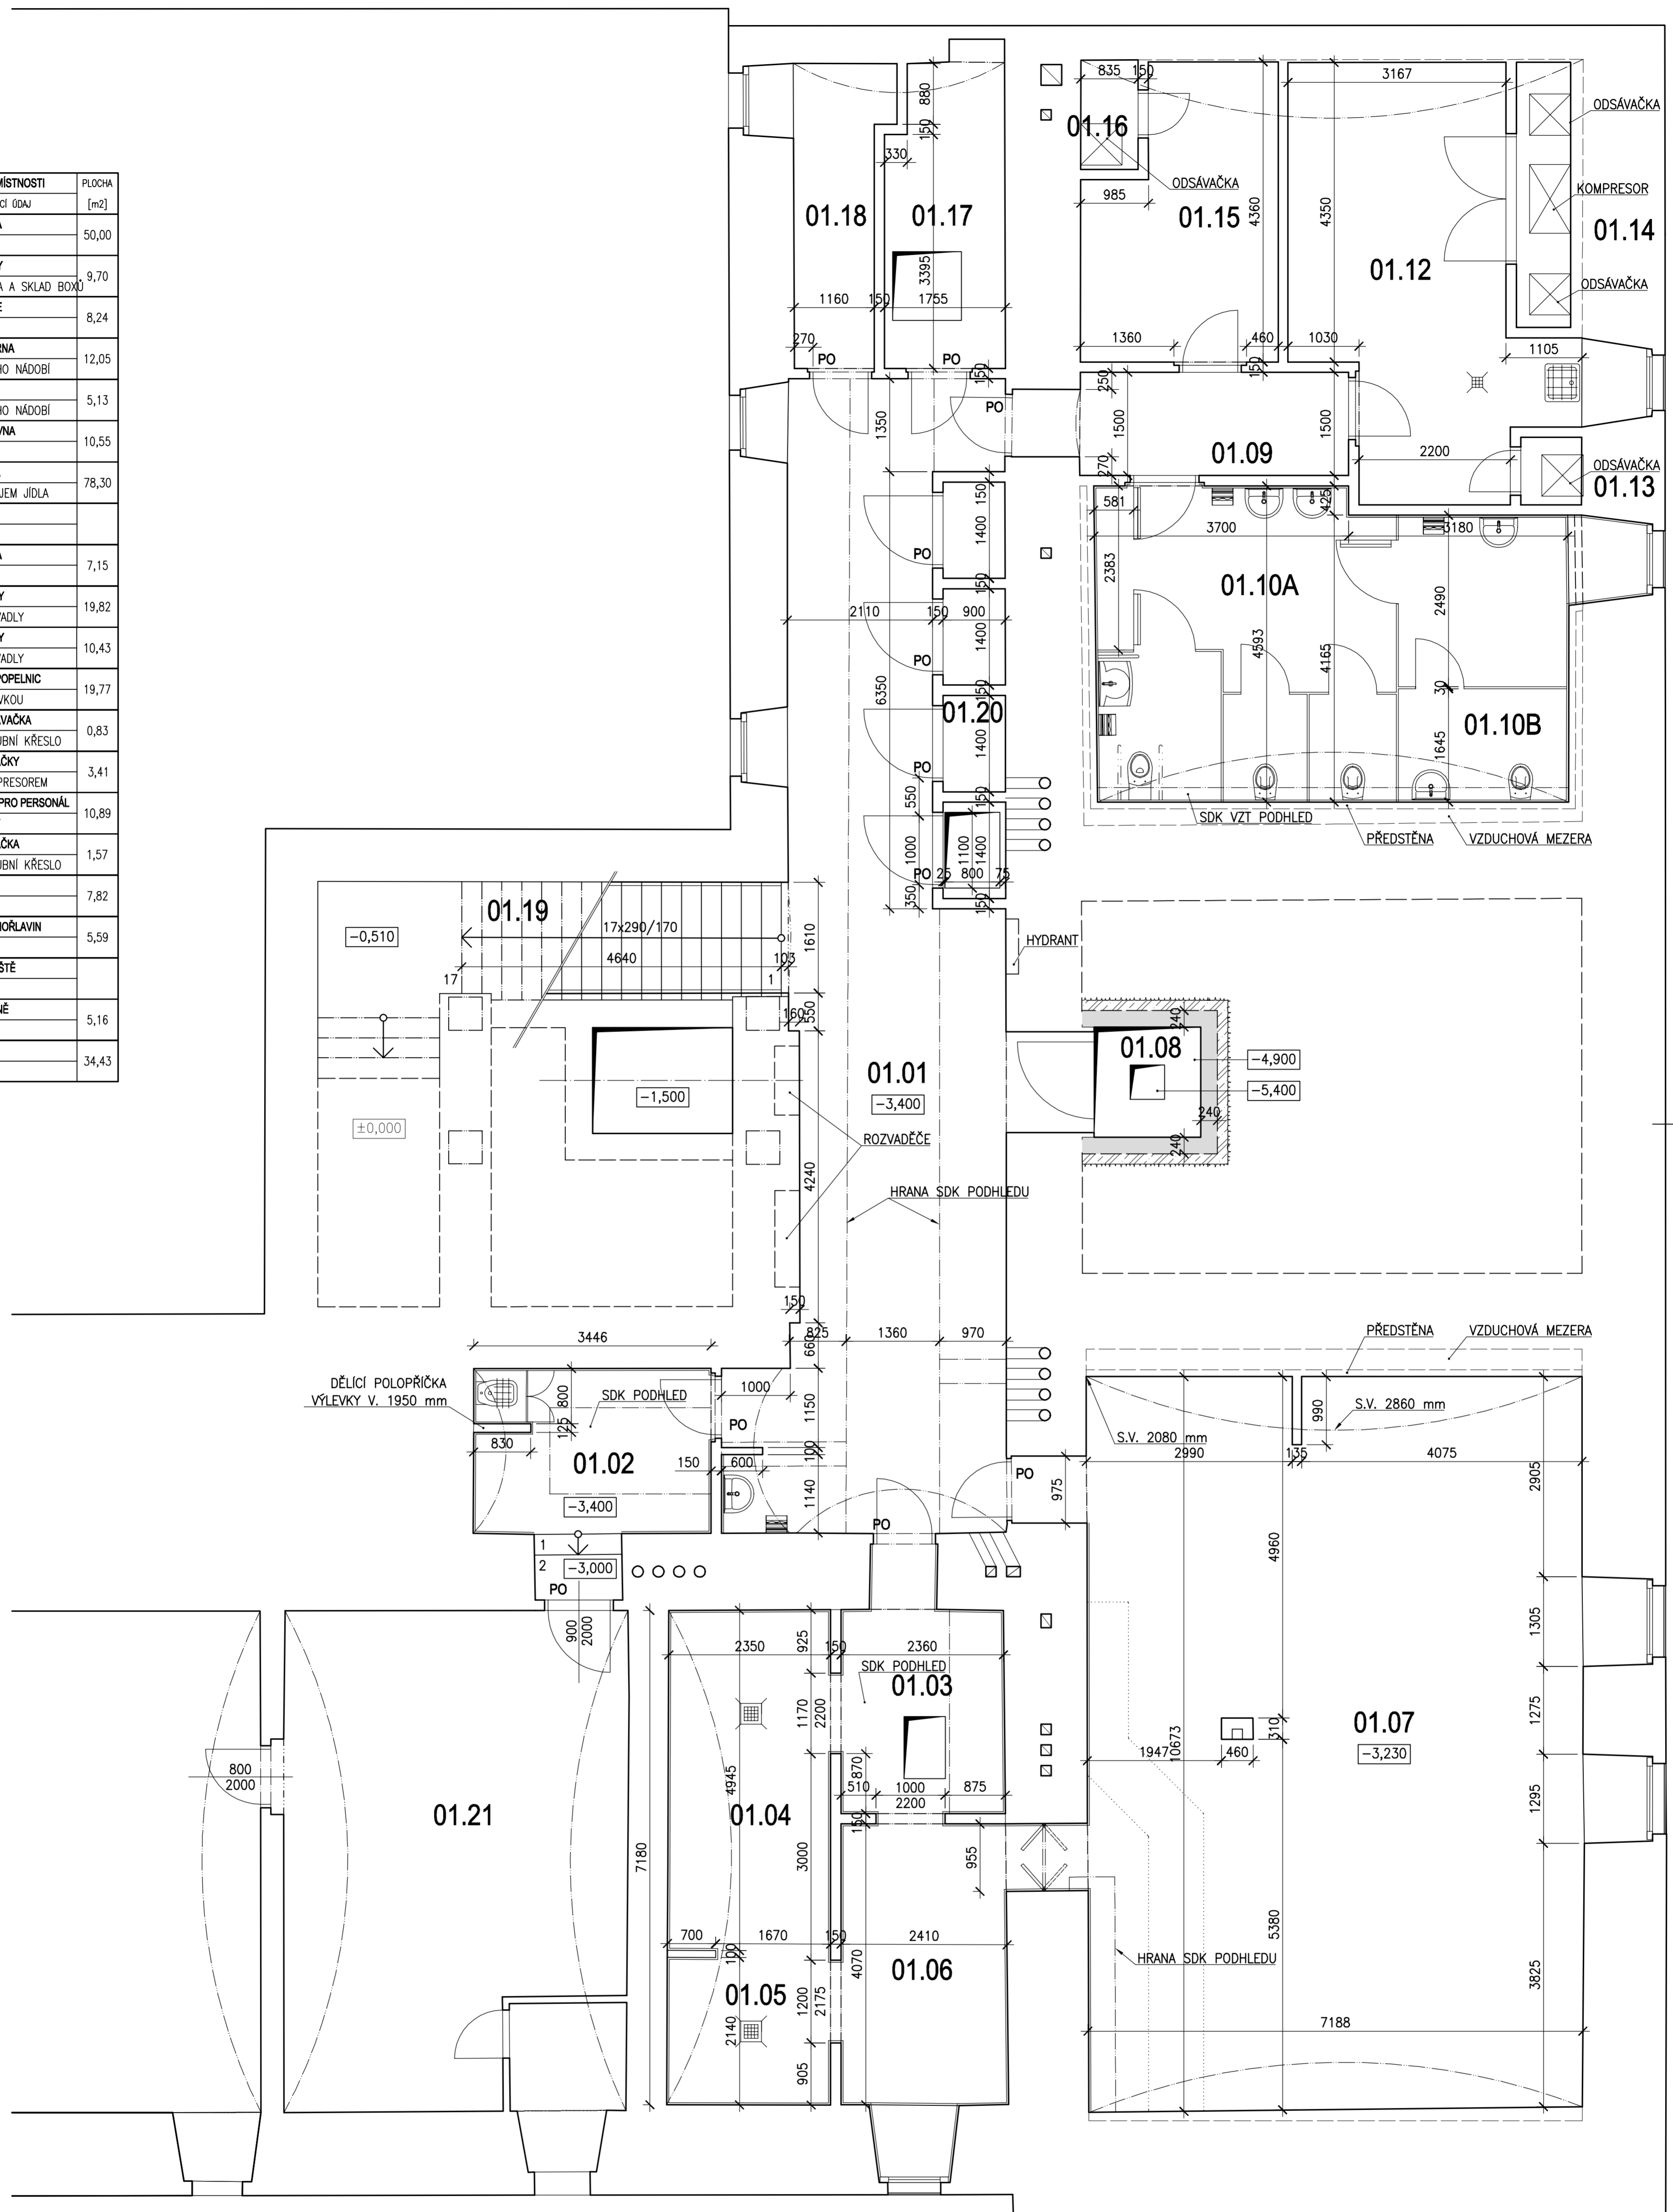

0 5 10 m

### SKUTEČNÉ PROVEDENÍ STAVBY 02 / 2018

Výškový systém Bpv ±0,000 = 192,82 Souřadnicový systém JTSK

Index	Datum	Popis změn proti předchozí verzi	Provedl

Doplnění: VOŠZ a SZŠ Praha 1, Alšovo nábřeží 6, 110 00 Praha 1 - Staré Město

Zhotovitel: **S2 Stanislav STANĚK s.r.o.**  
 Xaverovská 22/470, 197 00 Praha 9-Kbely

Název a účel díla: **Úpravy suterénních prostor VOŠZ a SZŠ**  
 DSKP - Dokumentace skutečného provedení

HP	Název členů díla:	Část dok:
Ing. [signature]	<b>STAVEBNÍ ČÁST</b>	<b>D</b>
Ing. [signature]	<b>VÝŘEZ NOVÉHO STAVU NA KÓTĚ -3,400</b>	Změna: -
Datum: 02 / 2018 Formát: 9 x A4	Číslo přílohy: 006	
Zak. číslo: MPR: 1:50		