


## SOUPIS STAVEBNÍCH OBJEKTŮ

- SO 101 Příprava území a HTÚ
- SO 102 Splašková kanalizace
- SO 103 Dešťová kanalizace
- SO 104 Vodovod
- SO 105 Plynovod
- SO 106 Přeložka VN, rozvody VN, trafostanice, rozvody NN
  - akce ČEZ Distribuce, úhrada nákladů přeložky
- SO 107 Veřejné osvětlení
- SO 108 Rozvody CETIN
  - akce CETIN
- SO 109 Komunikace
- SO 110 Sadové úpravy
- SO 112 Protihlukový val
- SO 113 Provizorní komunikace
- SO 114 Vsakovací objekt

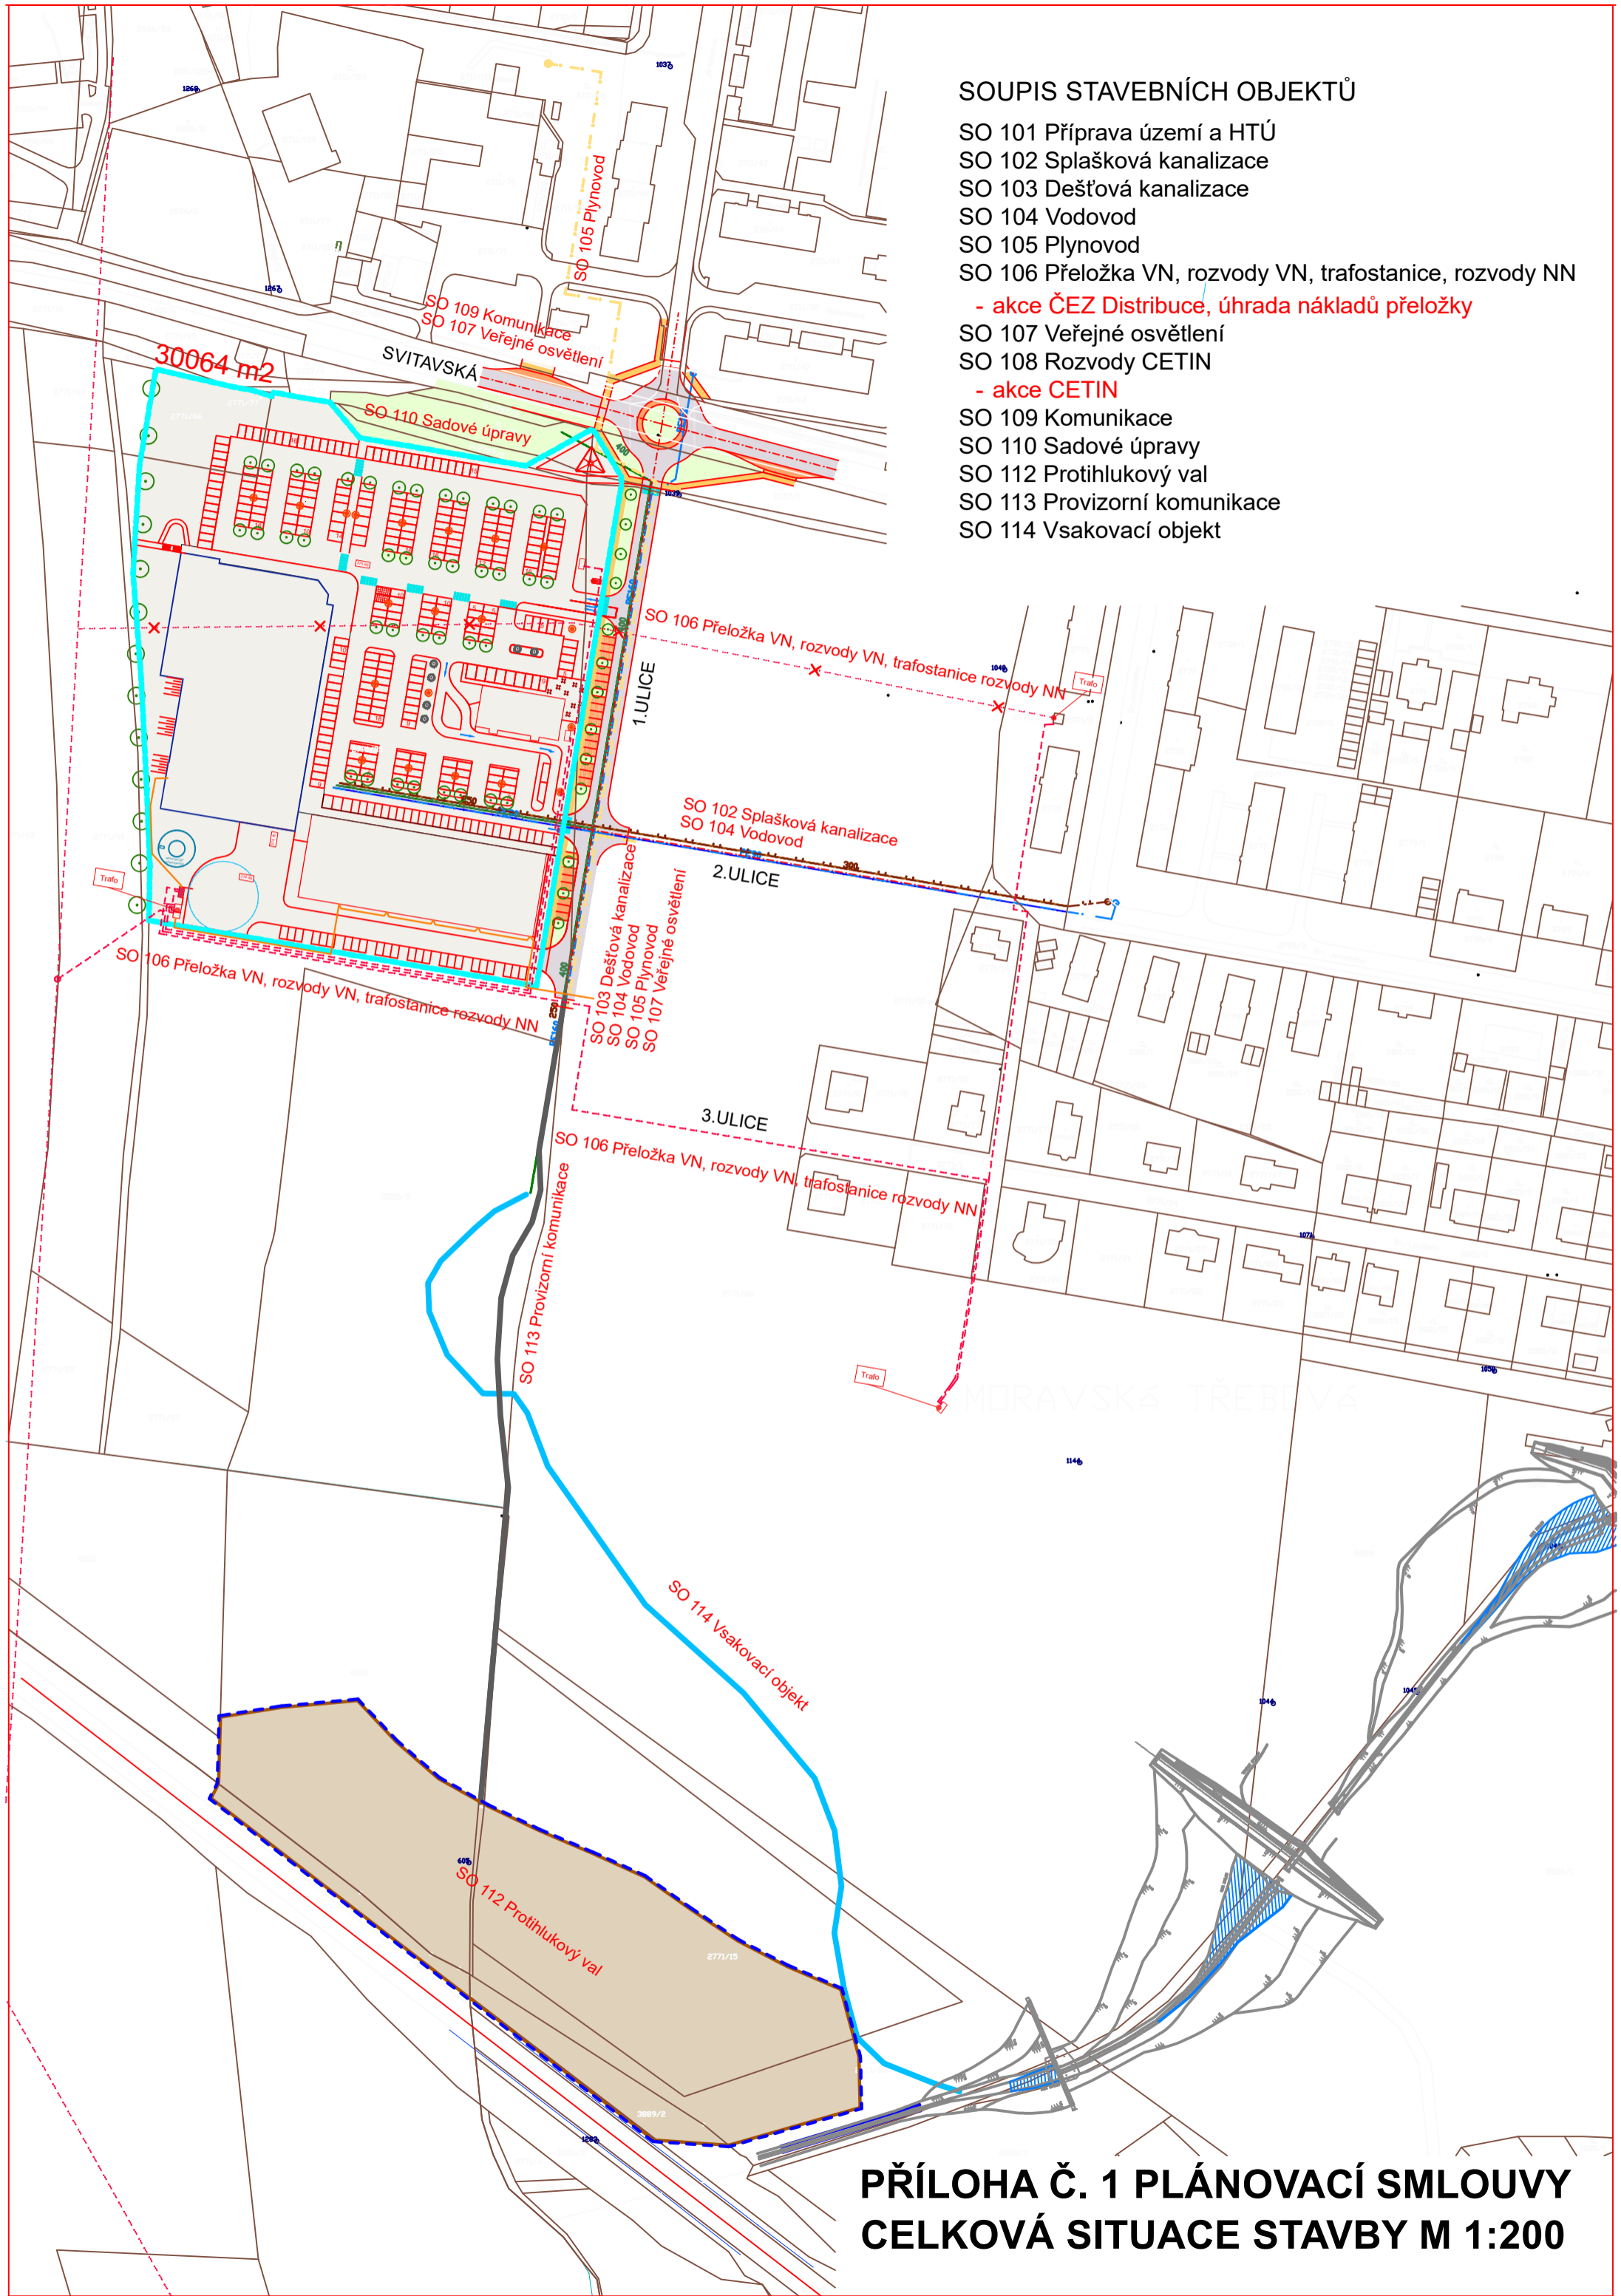

**PŘÍLOHA Č. 1 PLÁNOVACÍ SMLOUVY  
CELKOVÁ SITUACE STAVBY M 1:200**