


## HARMONOGRAM PRACÍ

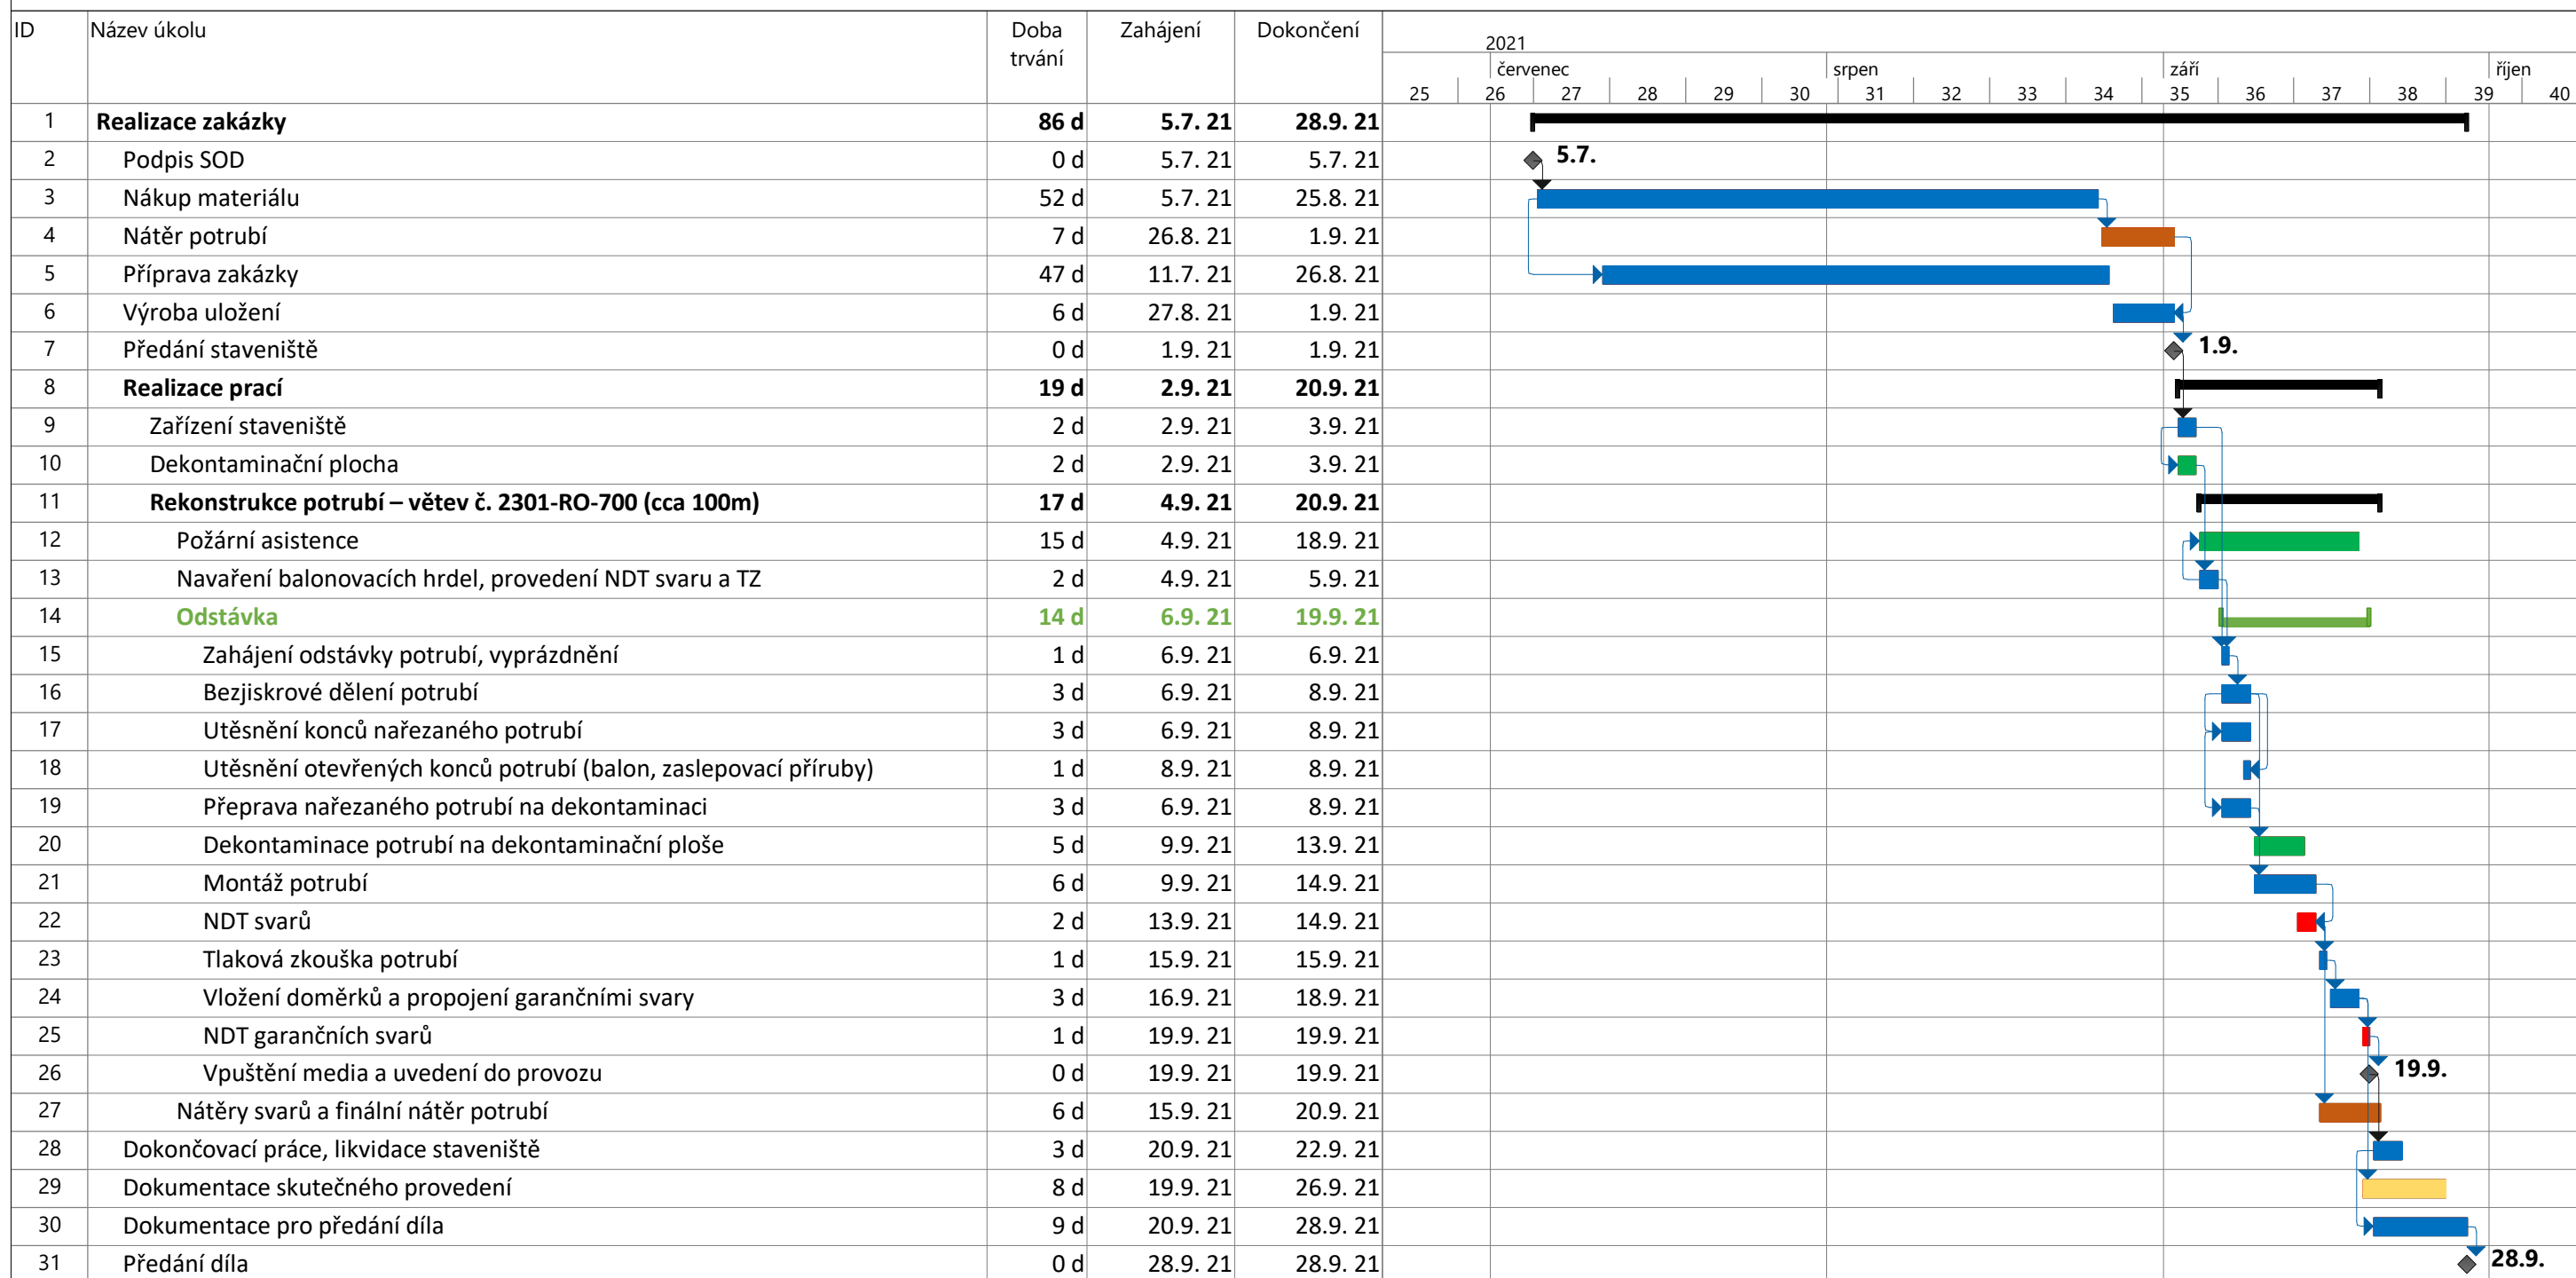

Projekt: REKO potrubních rozvodů CTR 2021  
Datum: 18.5. 21

Homola a.s.		PROFICOLOR, s.r.o.		IP Projekt a.s.		Milník		Odstávky	
DEKONTA a.s.		CONTROLTEST, s.r.o.		Rozdělení		Souhrnný		Konečný termín	