



DODATEK Č. 1 KE SMLOUVĚ O DÍLO Č. DS/0107/2021/MI „Rezidence Nová tržnice“

Článek I. Smluvní strany

OBJEDNATEL:

Název:	Město Veselí nad Moravou
IČO:	00285455
Sídlo:	tř. Masarykova 119, 698 01 Veselí nad Moravou
Zastoupený ve věcech smluvních:	JUDr. PhDr. Petr Kolář, Ph.D., starosta Tel.: + [REDACTED] Email: [REDACTED]
Zastoupený ve věcech technických:	[REDACTED]
Bankovní spojení:	Komerční banka, a.s.
Číslo účtu:	[REDACTED]

ZHOTOVITEL:

Název:	PSG Construction a.s.
IČO:	05042020
Číslo autorizace:	1301524
Sídlo:	Napajedelská 1552, 765 02 Otrokovice
Zastoupený ve věcech smluvních:	Ing. Jaroslav Ševela, předseda představenstva Tel.: [REDACTED] Email: [REDACTED]
Zastoupený ve věcech technických:	[REDACTED]
Bankovní spojení:	Československá obchodní banka, a. s.
Číslo účtu:	[REDACTED]



Článek II. Úvodní ustanovení

1. Smluvní strany uzavřely dne 05.03.2021 smlouvu o dílo č. objednatele: DS/0107/2021/MI, č. zhotovitele: 332/30890 na provedení díla s označením „**Rezidence Nová tržnice**“ (dále jen „smlouva o dílo“).
2. Tento dodatek je uzavřen ke smlouvě o dílo uzavřené na základě výsledků zadávacího řízení podle ust. § 6 zákona č. 134/2016 Sb., o zadávání veřejných zakázek, ve znění pozdějších předpisů (dále jen „zákon o zadávání veřejných zakázek“).

Článek III. Předmět dodatku

1. Předmětem tohoto dodatku je změna předmětu a ceny díla. Nad rámec sjednaného rozsahu díla je nutné provést práce (dále také „vícepráce“) a rovněž neprovést původně sjednané práce dle předané projektové dokumentace a soupisu prací (dále také „méněpráce“), které byly odsouhlaseny oběma smluvními stranami.
2. V průběhu realizace díla vznikla potřeba provedení prací nad rámec rozsahu uvedeného ve smlouvě o dílo a nastaly okolnosti odůvodňující nezbytnost změn v předmětu díla. Jednotlivé změny v rozsahu předmětu díla jsou dále specifikovány ve změnových listech č. 1, 3 a 4, které tvoří přílohu tohoto dodatku. Cena díla je v případě víceprací zvýšena v souladu s čl. VI. odst. 7 smlouvy o dílo.
3. V průběhu realizace díla se smluvní strany dohodly na neprovedení původně sjednaných prací dle předané projektové dokumentace a soupisu prací. Jednotlivé změny v rozsahu díla jsou dále specifikovány ve změnovém listu č. 2, který tvoří přílohu tohoto dodatku. Cena díla je v případě méněprací snížena v souladu s čl. VI. odst. 6 smlouvy o dílo.
4. Další změnu v předmětu díla obsahuje změnový list č. 5, který spočívá v záměně položky soupisu stavebních prací jinou položkou a nemá vliv na cenu díla.
5. Smluvní strany prohlašují, že změny podle změnových listů uvedených v tomto článku nemění celkovou povahu veřejné zakázky a nezakládají podstatnou změnu závazku ze smlouvy na veřejnou zakázku ve smyslu ust. § 222 zákona o zadávání veřejných zakázek, přičemž:
 - a. Vícepráce a méněpráce popsané ve změnových listech č. 1 a 2 nepředstavují podstatnou změnu závazku ze smlouvy na veřejnou zakázku ve smyslu ust. § 222 odst. 4 zákona o zadávání veřejných zakázek, neboť nemění celkovou povahu veřejné zakázky a jejíž hodnota nedosahuje 15 % původní hodnoty závazku ze smlouvy;
 - b. Vícepráce popsané ve změnových listech č. 3 a 4 nepředstavují podstatnou změnu závazku ze smlouvy na veřejnou zakázku ve smyslu ust. § 222 odst. 6 zákona o zadávání veřejných zakázek, neboť jejich potřeba vznikla v důsledku okolností, které objednatel jednající s náležitou péčí nemohl předvídat, nemění celkovou povahu veřejné zakázky a hodnota změny nepřekročí 50 % původní hodnoty závazku;
 - c. Změnový list č. 5 nepředstavuje podstatnou změnu závazku ze smlouvy na veřejnou zakázku ve smyslu ust. § 222 odst. 7 písm. c) zákona o zadávání veřejných zakázek, neboť se jedná o záměnu položky soupisu stavebních prací jinou položkou, přičemž cena materiálu nebo prací podle nových položek soupisu stavebních prací je ve vztahu k nahrazovaným položkám stejná.
6. Vzhledem k výše uvedenému se smluvní strany dohodly, že se čl. VI. odst. 1 smlouvy o dílo ruší a nahrazuje se tímto novým zněním:



1. Cena za provedené dílo dle této smlouvy o dílo činí:

	Kč bez DPH	Kč vč. DPH
Původní cena díla	68 947 405,27 Kč	83 426 360,37 Kč
Vícepráce dle změnového listu č. 1	180 664 Kč	218 603 Kč
Méněpráce dle změnového listu č. 2	-52 630 Kč	-63 682 Kč
Vícepráce dle změnového listu č. 3	97 354 Kč	117 798 Kč
Vícepráce dle změnového listu č. 4	12 314 Kč	14 900 Kč
Změny dle změnového listu č. 5	0 Kč	0 Kč
Celková cena díla	69 185 107,27 Kč	83 713 979,37 Kč

Článek IV.
Závěrečná ujednání

1. Ostatní ustanovení smlouvy o dílo nejsou tímto dodatkem dotčena a zůstávají nadále v platnosti.
2. Smluvní strany prohlašují, že tento dodatek byl uzavřen po vzájemném projednání podle jejich pravé a svobodné vůle, nikoliv v tísní nebo za nápadně nevýhodných podmínek, a na důkaz toho připojují své podpisy a otisk razítka.
3. Tento dodatek nabývá platnosti podpisem smluvními stranami a účinnosti dnem zveřejnění v registru smluv v souladu s § 5 a násl. zákona č. 340/2015 Sb., o zvláštních podmínkách účinnosti některých smluv, uveřejňování těchto smluv a o registru smluv (zákon o registru smluv), ve znění pozdějších předpisů. Za zveřejnění dodatku odpovídá objednatel.
4. Dodatek je vyhotoven ve dvou vyhotoveních, z nichž každé má platnost originálu. Každá ze smluvních stran obdrží po jednom stejnopise.
5. Uzavření tohoto dodatku smlouvy schválila Rada města Veselí nad Moravou na své 70. schůzi dne 7.6.2021 usnesením č. 2/70/RMV/2021.
6. Součástí dodatku je tato příloha:
 - Příloha č. 1 – Změnové listy č. 1, 2, 3, 4 a 5 včetně položkových soupisů prací a dodávek

ve Veselí nad Moravou dne

Město Veselí nad Moravou
tř. Masarykova 119
698 01 Veselí nad Moravou

za zhotovitele:

za objednatele:

Ing. Jaroslav Ševla
předseda představenstva
PSG Construction a.s.

JUDr. PhDr. Petr Kolář, Ph.D.
starosta města Veselí nad Moravou



Technický list změny (TLZ) č.:

001

Datum předložení TLZ:

SoD č.: 332/30890

Ze dne: 05.03.2021

Zakázkové/archivní číslo projektu: 30890

Stavba: REZIDENCE NOVÁ TRŽNICE - POLYFUNKČNÍ DOMY A,B,C – Tržnice
Veselí nad Moravou – OBJEKT „C“

Objekt: SO 301 - Polyfunkční dům "C"

Název změny: Záměna okenních rolet za žaluzie

Důvod změny :

Požadavek investora.

Popis změny:

Záměna rolet RO/01 - RO/25 za exteriérové žaluzie. Navrženy podomítkové boxy, ovládání spínačem, zapuštěné vodící lišty, úpravy RAL zahrnutý v ceně, RAL dle standartů - nepříplatkové barvy. Žaluzie tvaru "C" s elektropohonem

Vyjádření projektanta / Technického dozoru stavby ke změně:

Změna má vliv do následujících profesí:

Přílohy:

1. položkový rozpočet změny
2. schémata obrázky

Časový dopad oproti původnímu řešení:

s dopadem: bez dopadu

Orientační cenový dopad bez DPH:

Odpočet:

Přípočet:

Celkem:

180 664 Kč

180 664 Kč

Detailní výkaz výměr je přílohou č.:

Položkový rozpočet - Změnový list 001

	Jméno	Datum	Podpis	Razítko
Za objednavatele:				Město Veselí nad Moravou sarykova 119 selí nad Moravou 16
Za TDI				
Za projektanta:				
Za zhotovitele:				

PSG Construction a.s.
Napajedelská 1652
765 02 Otrokovice

IČ: 0
DIČ:

Položkový soupis prací a dodávek

S:	MIKULÍK2014	REZIDENCE NOVÁ TRŽNICE - POLYFUNKČNÍ DOMY A,B,C – Tržnice Veselí nad Moravou – OBJEKT „C“
O:	SO-301	Polyfunkční dům "C"
R:	D.1.1.	Architektonicko stavební řešení

P.č.	Číslo položky	Název položky	MJ	Množství	Cena / MJ	Celkem
Díl:	786	Zastíňující technika				173 215,34

R_3594483	Tepelně izolační box pro venkovní roletu 250/270mm	bm	-115,75000	1 665,60	-192 793,20
	RK/01 : 2,3*10			23,00000	
	RK/02 : 1,8*15			27,00000	
	RK/03 : 1,3*2			2,60000	
	RK/04 : 1,5*8			12,00000	
	RK/05 : 2,7*6			16,20000	
	RK/06 : 1,5*1			1,50000	
	RK/07 : 1,75*8			14,00000	
	RK/08 : 1,25*1			1,25000	
	RK/09 : 2,5*5			12,50000	
	RK/10 : 3,0*1			3,00000	
	RK/11 : 1,35*2			2,70000	

R_3594485	Venkovní roleta - Al lamela vyplněna PUR pěnou, elektr.ovl., řízení kabelové vč. motoru, vč. vodících lišt, koncové lamely, příslušenství a kotvicích prvků	m2	-184,41190	2 224,90	-410 298,04
	RO/01 : 2,0*1,6*2			6,40000	
	RO/02 : 1,5*2,47*2			7,41000	
	RO/03 : 1,5*1,6*11			26,40000	
	RO/04 : 1,0*2,47*2			4,94000	
	RO/05 : 1,2*1,6*6			11,52000	
	RO/06 : 2,4*1,6*4			15,36000	
	RO/07 : 2,0*2,47*6			29,64000	
	RO/08 : (1,0+1,6+1,0*2,47)*1			5,07000	
	RO/09 : 1,5*2,1*1			3,15000	
	RO/10 : 1,2*2,347*1			2,81640	
	RO/11 : 1,5*2,25*3			10,12500	
	RO/12 : 1,5*1,75*4			10,50000	
	RO/13 : 1,0*1,68*1			1,68000	
	RO/14 : 2,0*1,68*1			3,36000	
	RO/15 : 2,4*2,25*1			5,40000	
	RO/16 : 1,1*1,75*1			1,92500	
	RO/17 : 2,4*2,47*1			5,92800	
	RO/18 : 2,0*2,1*1			4,20000	
	RO/19 : 1,5*2,1*1			3,15000	
	RO/20 : 2,0*1,75*1			3,50000	
	RO/21 : 2,0*2,25*3			13,50000	
	RO/22 : 1,05*2,25*1			2,36250	
	RO/23 : 1,5*1,18*1			1,77000	
	RO/24 : 1,2*1,75*1			2,10000	
	RO/25 : 1,05*2,1*1			2,20500	

460	R_359448501	krycí galerie	bm	115,75000	1 852,85	214 467,50
-----	-------------	---------------	----	-----------	----------	------------

Podomítkové boxy

Tepelná izolace před, nad a za boxem není součástí dodávky žaluzií (provádí stavba)

RK/01 - RK/11

461	R_359448301	žaluzie s elektropohonem typ 60 C, s olemovanými lamelami tvaru "C", s vodícími Al lištami a spod. profilem v RAL, lamely v barvě standard	m2	184,41190	3 046,65	561 839,08
		Elektrické ovládání (elektromotor 230V-50Hz) spínačem bez řídícího systému vč. vestavěných koncových spínačů pro koncové polohy, zapuštěné vodící lišty, vodítka a spodní profil v RAL				
		Lamely jsou oboustranné, nebo jednostranně naklopitelné				
		Spojení lamel pletenými žebříčky s odolností proti UV záření				
		Na základě maximálních rozměrů (šířka 240 cm) odpovídají žaluzie dle normy odolnosti proti větru ČSN EN 13 659 + A1 třídě 3 = do 49 km/h				
		RO/01 - RO/25				

Celkem Zastíňující technika



173 215,34

Díl:	VN	Vedlejší náklady				7 448,26
1	VRN ZS	Zařízení staveniště	%	2,5	1 732,15	4 330,38
2	VRN IČD	Inženýrská činnost	%	1,8	1 732,15	3 117,88


CENA ZA ZMENOVY LIST 001

180 664 Kč




PŘÍLOHA Č. 2: SCHÉMATA - OBRÁZKY

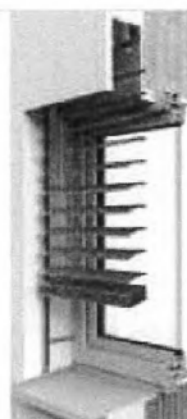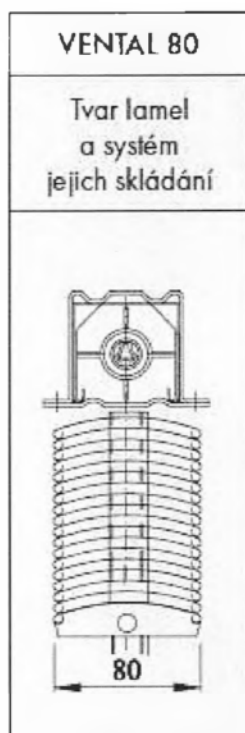

Podomítková
schránka

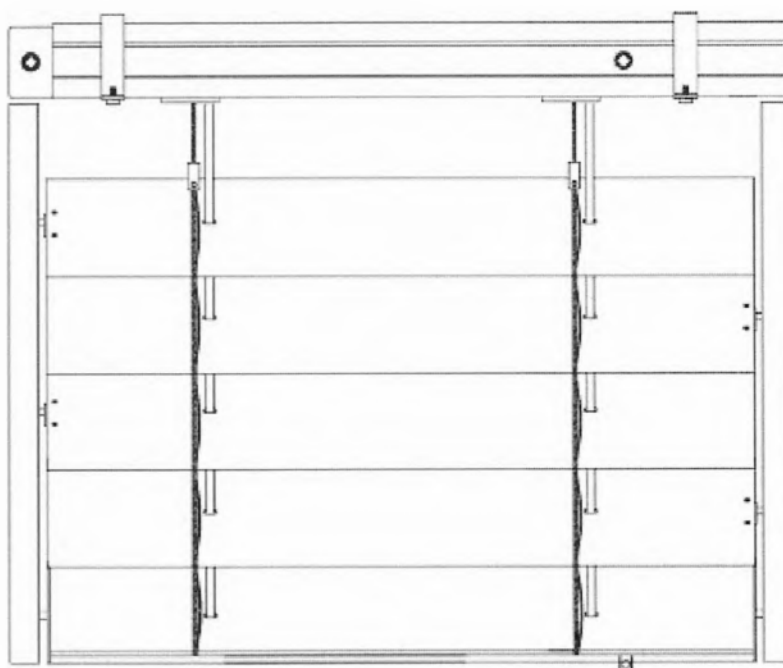

Obr. 1 - boční vedení v lištách

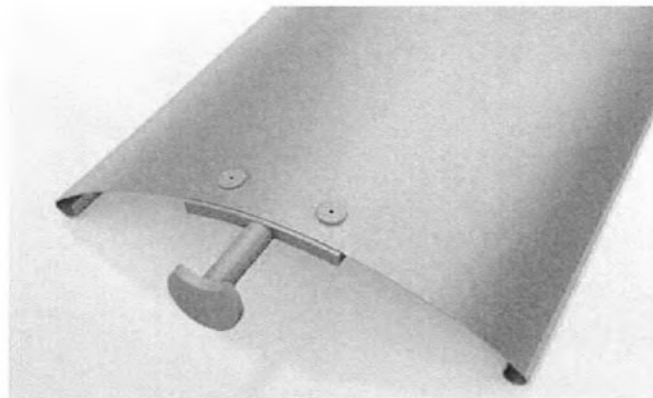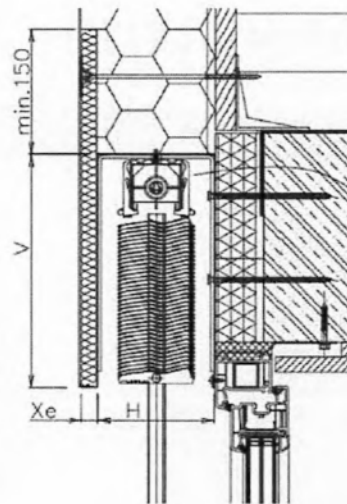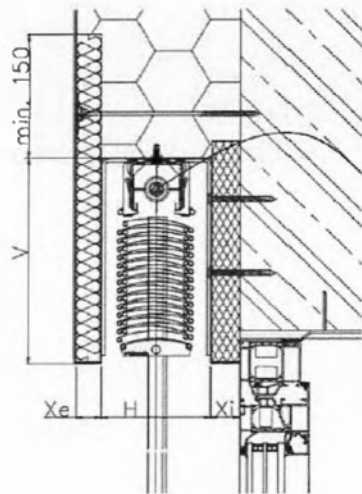

Technický list změny (TLZ) č.:

002

Datum předložení TLZ:

SoD č.: 332/30890

Ze dne: 05.03.2021

Zakázkové/archivní číslo projektu: 30890

Stavba: REZIDENCE NOVA TRZNICE - POLYFUNKČNÍ DOMY A,B,C – Trznice
Veselí nad Moravou – OBJEKT „C“

Objekt: SO 402

Název změny: Odstranění zamkové dlažby, zrušení vyloučení kanalizace v obj. SO 402

Důvod změny :

Požadavek investora.

Popis změny:

Část a) odstranění zámkové dlažby s podsypem na plochách mimo SoD, v ploše objektu BO 002 - 005 odpočet zásypu hutněnou štěrkokdrtí, bude dosypáno pouze do výšky betonové desky pod zámkovou dlažbou,

část b) nerealizující se vybírání části kanalizace v objektu SO 402, která zůstane v zemi, po odstranění poklopů u 9 ks šachet se tyto vyplní recyklátem.

Vyjádření projektanta / Technického dozoru stavby ke změně:

Změna má vliv do následujících profesí:

Přílohy:

1. položkový rozpočet změny,
2. nákres ploch odstranění zámkové dlažby,
3. vyznačení nerealizujícího se vybourání kanalizace

Časový dopad oproti původnímu řešení:

s dopadem:	bez dopadu
------------	------------

Orientační cenový dopad bez DPH: Odpočet: -52 630 Kč

Přípočet:

Celkem:

Položkový rozpočet - Změnový list 002

Detailní výkaz výměr je přílohou č.: Položkový rozpočet - Změnový list 002

Jméno

Datum

Podpis

Razítko

Za objednavatele:

Za TDI

Za projektanta:

Za zhotovitele:

Veseli nad Moravou
Masarykova 119
Veseli nad Moravou
16



PSG Construction s.r.o.
Napolejská 1552 IČ
777 04 Otrošovice DI

Položkový soupis prací a dodávek

S:	MIKULÍK2014	REZIDENCE NOVÁ TRŽNICE - POLYFUNKČNÍ DOMY A,B,C – Tržnice Veselí nad Moravou – OBJEKT „C“
O:	SO-402	Úprava areálové dešťové kanalizace
R:	D.1.1.	Architektonicko stavební řešení

P.č.	Číslo položky	Název položky	MJ	Množství	Cena / MJ	Celkem
Díl:	1	Zemní práce				-3 660,81

1	113106231R00	Rozebrání vozovek a ploch s jakoukoliv výplní spár v jakékoliv ploše, ze zámkové dlažky, kladených do lože z kameniva s přemístěním hmot na skládku na vzdálenost do 3 m nebo s naložením na dopravní prostředek celkovou plocha vč. bouraných objektů a zelených ploch:	m2	617,02000	116,60	71 944,53
		odpočet ploch bouraných objektů:		1 831,80000		
		BO 002 A		138,36000		
		BO 002 B		196,71000		
		BO 003		225,77000		
		BO 004		282,11000		
		BO 005		107,83000		
		mezisoučet:		950,78000		
		odpočet zelených ploch:		264,00000		
		35,4+8,56+26,68+37+78,78+77,6		264,00000		

BO 004

2	113107605R00	Odstranění podkladů nebo krytů z kameniva hrubého drceného, v ploše jednotlivě nad 50 m2, tloušťka vrstvy 50 mm	m2	617,02000	86,00	53 063,72
	564851111RT4	Podklad ze štěrkodrti s rozprostřením a zhuštěním frakce 0-63 mm, tloušťka po zhuštění 150 mm	m2	-950,78000	135,33	-128 669,06
		odpočet ploch bouraných objektů:				
		BO 002 A		138,36000		
		BO 002 B		196,71000		
		BO 003		225,77000		
		BO 004		282,11000		
		BO 005		107,83000		
		mezisoučet:		950,78000		

BO 002B

BO 004

Díl:	96	Bourání konstrukcí				-11 986,54
------	----	---------------------------	--	--	--	-------------------

mc99	Zrušení stávající kanalizace viz situace a technická zpráva	m	-105,64000	171,97	-18 166,91
	Položka obsahuje:				
	- odstranění šachet				
	- utěsnění místa napojení rušených stok do odtokového potrubí, aby nedošlo k protečení zaplňovací směsi do dalších prostor mimo stoku				
	- zaplnění stávajícího potrubí určeného ke zrušení hubenou betonovou směsí				
	- zasypání a zahuštění výkopů				
	- dosypání do výše terénu				
	- odvoz a ekologická likvidace zbylé suti				

SO 402 D.1.1

5	59691003 AR	recyklat betonový	t	21,56293	286,62	6 180,37
		vyplnění šachet (9ks viz. příloha č. 3)				
		3,6051+3,0772+2,8510+1,7830+2,0217+2,5620+2,0971+1,8081+1,7577		21,56290		

SO 301

Díl:	D96	Přesuny suti a vybouraných hmot				-34 812,46
------	-----	--	--	--	--	-------------------

6	979990001R00	Poplatek za skládku stavební suti	t	-131,13021	123,00	-16 129,02
		přípočtové položky (1,2,5): 228,26463		228,26463		
		odpočtová položka (3): -359,39484		-359,39484		
7	979081111R00	Odvoz suti a vybouraných hmot na skládku do 1 km	t	-131,13021	54,80	-7 185,94
		přípočtové položky (1,2,5): 228,26463		228,26463		
		odpočtová položka (3): -359,39484		-359,39484		
19	979081121R00	Odvoz suti a vybouraných hmot na skládku příplatek za každý další 1 km	t	-1 835,82294	4,12	-7 563,59
		přípočtové položky (1,2,5): 228,26463*14		3 195,70482		
		odpočtová položka (3): -359,39484*14		-5 031,52776		
20	979082111R00	Vnitrostaveništní doprava suti a vybouraných hmot do 10 m	t	-131,13021	30,00	-3 933,91
		přípočtové položky (1,2,5): 228,26463		228,26463		
		odpočtová položka (3): -359,39484		-359,39484		

BO 001

BO 003

BO 001


BO 001


	Celkem					-50 459,81
--	---------------	--	--	--	--	-------------------


Díl:	VN	Vedlejší náklady				-2 169,77
------	----	-------------------------	--	--	--	------------------

1	VRN ZS	Zařízení staveniště	%	2,5	-504,60	-1 261,50
2	VRN IČD	Inženýrská činnost	%	1,8	-504,60	-908,28

CENA ZA ZMENOVÝ LIST 002		-52 630 Kč
---------------------------------	--	-------------------

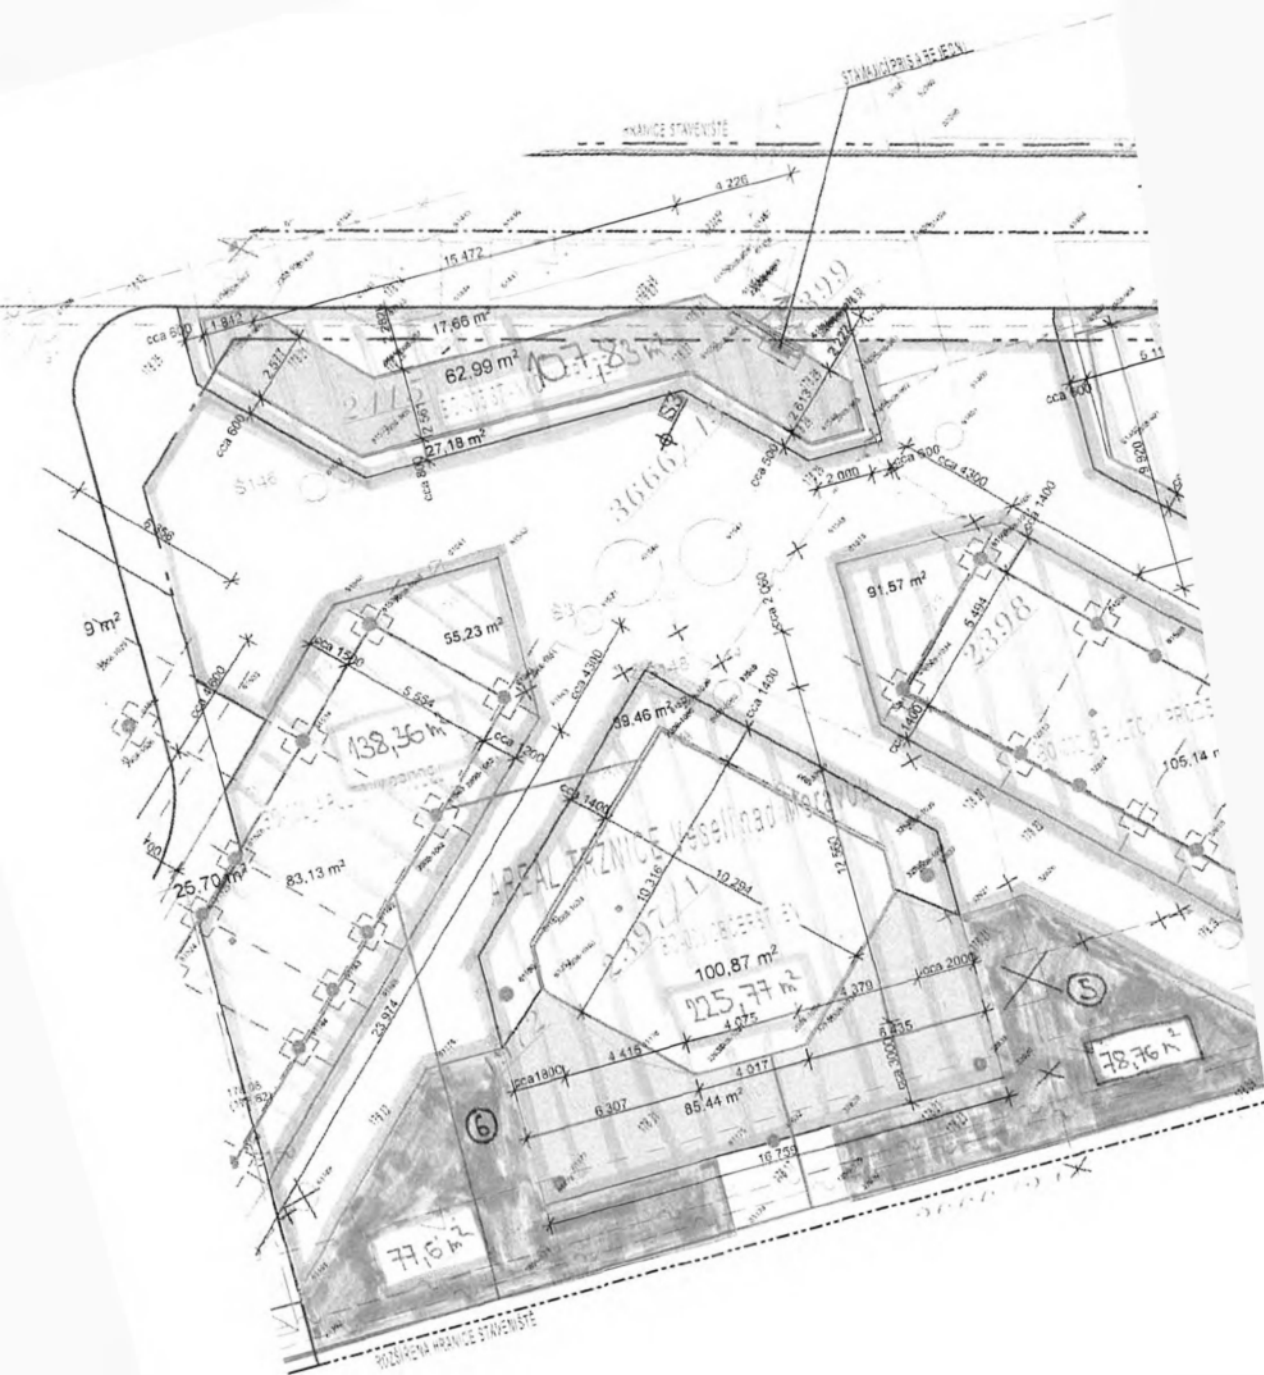

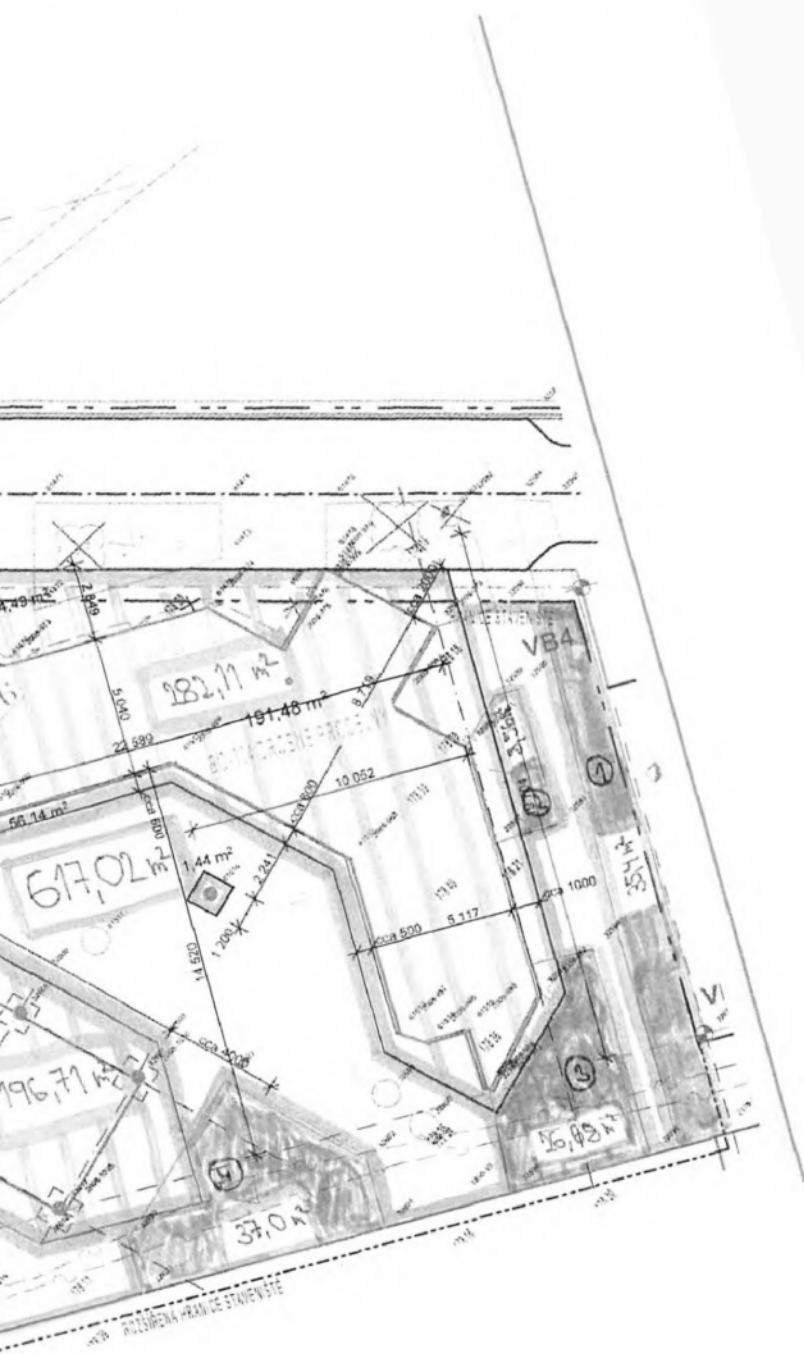

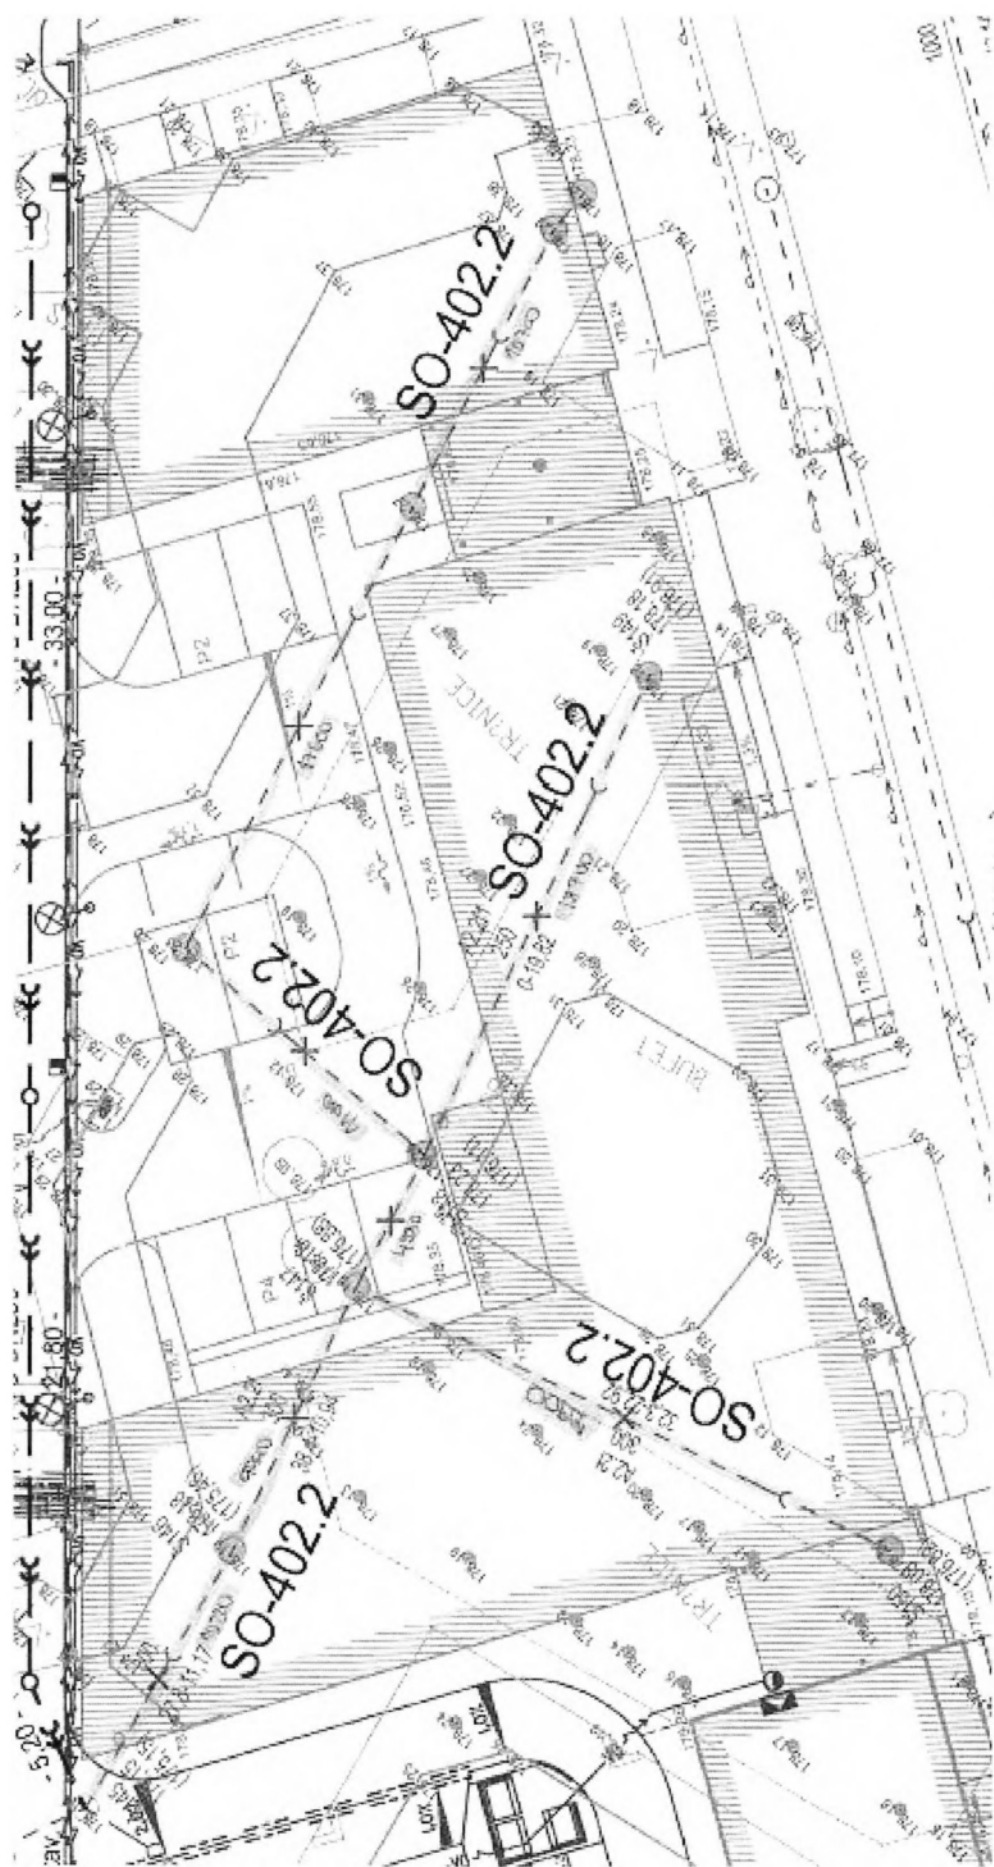

POVRCH PLOCHY ZASTAVY V ZEM, DLE SE VYKRESLIL. SVOD KAM NADNE ZASTAVY KAMUJEDNÁ ZASTAVY (ZASTAVY)
 (ZASTAVY PLOCHY A ZASTAVY PLOCHY)



Technický list změny (TLZ) č.:

003

Datum předložení TLZ:

SoD č.: 332/30890

Ze dne: 05.03.2021

Zakázkové/archivní číslo projektu: 30890

Stavba: REZIDENCE NOVÁ TRŽNICE - POLYFUNKČNÍ DOMY A,B,C – Tržnice
Veselí nad Moravou – OBJEKT „C“

Objekt: BO 001- BO 005

Název změny: Bourání ŽB základových k-cí

Důvod změny :

Nesoulad reálných bouracích prací s VV a PD.

Popis změny:

Při realizaci bouracích prací ŽB základových k-cí se v obj. BO 001 - 005 zjistil nesoulad velikost základových patek s VV a PD.

Vyjádření projektanta / Technického dozoru stavby ke změně:

Změna má vliv do následujících profesí:

Přílohy:

1. položkový rozpočet změny,
2. výpočet kubatur bouraných ŽB k-cí,
3. protokol změnového řízení

Časový dopad oproti původnímu řešení:

s dopadem: bez dopadu

Orientační cenový dopad bez DPH:

Odpočet:

Přípočet:

97 354 Kč

Celkem:

97 354 Kč

Detailní výkaz výměr je přílohou č.:

Položkový rozpočet - Změnový list 003

	Jméno	Datum	Podpis	Razítko
Za objednatele:				Město Veselí nad Moravou tř. Masarykova 119 698 01 Veselí nad Moravou 16
Za TDI				
Za projektanta:				
Za zhotovitele:				



PSG Construction a.s.
Napajedelská 1562 IČ: 0
785 02 Otrokovka DIČ:

Položkový soupis prací a dodávek

S:	MIKULÍK2014	REZIDENCE NOVÁ TRŽNICE - POLYFUNKČNÍ DOMY A,B,C – Tržnice Veselí nad Moravou – OBJEKT „C“
O:	BO 001-005	Odstranění objektů tržnice Veselí nad Moravou
R:	BO 001-005	Tržnice, pult prodeje, občerstvení, drobné prodejny, stánkový prodej

P.Č.	Číslo položky	Název položky	MJ	Množství	Cena / MJ	Celkem	
Díl:	96	Bourání konstrukcí				46 423,79	
1	961055111R00	Bourání základů železobetonových nebo vybourání otvorů průřezové plochy přes 4 m2 v základech dle přílohy č. 1 k TZL 003 BO 001 - ŽB patky : BO 001 - ŽB jámka:	m3	55,11250	823,00	45 357,59	BO 001
	961055111R00	Bourání základů železobetonových nebo vybourání otvorů průřezové plochy přes 4 m2 v základech dle přílohy č. 1 k TZL 003 BO 002A - patky :	m3	-0,48400	891,00	-431,24	BO 002A
	961055111R00	Bourání základů železobetonových nebo vybourání otvorů průřezové plochy přes 4 m2 v základech dle přílohy č. 1 k TZL 003 BO 003 - patky :	m3	-1,13400	445,80	-505,54	BO 003
4	961055111R00	Bourání základů železobetonových nebo vybourání otvorů průřezové plochy přes 4 m2 v základech dle přílohy č. 1 k TZL 003 BO 004 - patky :	m3	4,49300	445,80	2 002,98	BO 004

Díl:	D96	Přesuny sutí a vybouraných hmot				46 916,73	
6	979990001R00	Poplatek za skládku stavební sutí - BO 001	t	132,27000	123,00	16 269,21	BO 001
	979990001R00	Poplatek za skládku stavební sutí - BO 002A	t	-1,16160	123,00	-142,88	BO 002A
	979990001R00	Poplatek za skládku stavební sutí - BO 003	t	-2,72160	219,50	-597,39	BO 003
9	979990001R00	Poplatek za skládku stavební sutí - BO 004	t	10,78320	219,50	2 366,91	BO 004
10	979081111R00	Odvoz sutí a vybouraných hmot na skládku do 1 km - BO 001	t	132,27000	123,00	16 269,21	BO 001
	979081111R00	Odvoz sutí a vybouraných hmot na skládku do 1 km - BO 002A	t	-1,16160	123,00	-142,88	BO 002A
	979081111R00	Odvoz sutí a vybouraných hmot na skládku do 1 km - BO 003	t	-2,72160	61,73	-168,00	BO 003
13	979081111R00	Odvoz sutí a vybouraných hmot na skládku do 1 km - BO 004	t	10,78320	54,80	590,92	BO 004
14	979081121R00	Odvoz sutí a vybouraných hmot na skládku příplatek za každý další 1 km - BO 001	t	1 851,78000	4,12	7 629,33	BO 001
	979081121R00	Odvoz sutí a vybouraných hmot na skládku příplatek za každý další 1 km - BO 002	t	-16,26240	4,12	-67,00	BO 002A
	979081121R00	Odvoz sutí a vybouraných hmot na skládku příplatek za každý další 1 km - BO 003	t	-38,10240	4,25	-161,94	BO 003
17	979081121R00	Odvoz sutí a vybouraných hmot na skládku příplatek za každý další 1 km - BO 004	t	150,96480	4,25	641,60	BO 004
18	979082111R00	Vnitrostaveništní doprava sutí a vybouraných hmot do 10 m - BO 001	t	132,27000	30,00	3 968,10	BO 001
	979082111R00	Vnitrostaveništní doprava sutí a vybouraných hmot do 10 m - BO 002A	t	-1,16160	30,80	-35,78	BO 002A
	979082111R00	Vnitrostaveništní doprava sutí a vybouraných hmot do 10 m - BO 003	t	-2,72160	61,73	-168,00	BO 003
21	979082111R00	Vnitrostaveništní doprava sutí a vybouraných hmot do 10 m - BO 004	t	10,78320	61,70	665,32	BO 004
		Celkem				93 340,52	

Díl:	VN	Vedlejší náklady				4 013,64	
1	VRN ZS	Zařízení staveniště	%	2,5	933,41	2 333,51	
2	VRN IČD	Inženýrská činnost	%	1,8	933,41	1 680,13	

CENA ZA ZMĚNOVÝ LIST 003	97 354 Kč
---------------------------------	------------------

VCP bourání základů železobetonových

objekt	druh konstrukce	skutečný rozměr (m)	m3/ks	počet (ks)	celkem (m3)
BO-001	žb patka	2,4x2,5x1,0	6	1	6
	žb patka	2,25x2,25x1,5	7,59375	6	45,5625
	žb patka	1,2x1,2x1,4	2,016	25	50,4
	žb jámka	3,0x2,5x1,5	6,25	1	6,25

celkem skutečnost 108,2125
celkem dle VV -53,1
celkem **chybějící/přebývající** dle skutečnosti **55,1125**

objekt	druh konstrukce	skutečný rozměr (m)	m3/ks	počet (ks)	celkem (m3)
BO-002A	žb patka	1,00x1,00x1,05	1,05	4	4,2
	žb patka	1,10x1,10x1,00	1,210	4	4,84
	žb patka	1,10x1,10x0,95	1,1495	2	2,299
	žb patka	1,20x1,20x1,05	1,512	4	6,048

celkem skutečnost 17,387
celkem dle VV -17,871
celkem **chybějící/přebývající** dle skutečnosti -0,484

objekt	druh konstrukce	skutečný rozměr (m)	m3/ks	počet (ks)	celkem (m3)
BO-002B	žb patka	1,00x1,00x1,05	1,05	8	8,4
	žb patka	1,10x1,10x1,05	1,2705	4	5,082

celkem skutečnost 13,482
celkem dle VV -13,482
celkem **chybějící/přebývající** dle skutečnosti 0

objekt	druh konstrukce	skutečný rozměr (m)	m3/ks	počet (ks)	celkem (m3)
BO-003	žb patka	0,90x0,90x0,80	0,648	10	6,48
	žb patka	1,80x1,80x1,20	3,888	2	7,776
	žb patka	1,80x1,80x1,15	3,726	1	3,726

celkem skutečnost 17,982
celkem dle VV -19,116
celkem **chybějící/přebývající** dle skutečnosti -1,134

objekt	druh konstrukce	skutečný rozměr (m)	m3/ks	počet (ks)	celkem (m3)
BO-004	žb patka	0,90x0,90x1,00	0,81	4	3,24
	žb patka	1,00x1,00x1,00	1	14	14
	žb patka	1,00x1,00x0,60	0,600	4	2,4
	žb patka	1,20x1,20x1,45	2,088	3	6,264
	žb patka	1,50x1,50x1,45	3,2625	8	26,1

celkem skutečnost 52,004
celkem dle VV -47,511
celkem **chybějící/přebývající** dle skutečnosti **4,493**

objekt	druh konstrukce	skutečný rozměr (m)	m3/ks	počet (ks)	celkem (m3)
BO-005					0
					0
					0
					0

celkem skutečnost 0
celkem dle VV 0
celkem **chybějící/přebývající** dle skutečnosti 0

SUMA CELKEM ZA VŠECHNY OBJEKTY BO-001 až BO-005					
celkem skutečnost					209,0675
celkem dle VV					-151,08
celkem chybějící/přebývající dle skutečnosti					57,9875

Technický list změny (TLZ) č.:

004

Datum předložení TLZ:

SoD č.: 332/30890

Ze dne: 05.03.2021

Zakázkové/archivní číslo projektu: 30890

Stavba: REZIDENCE NOVA TRZNICE - POLYFUNKČNÍ DOMY A,B,C – Trznice
Veselí nad Moravou – OBJEKT „C“

Objekt: SO 301

Název změny:	Sanace základové spáry pod podkladní betony základových k-cí
--------------	--

Důvod změny :

Doporučení zhotovitele IGP Ing. Matějky (Zlín GEO)

Popis změny:

Na základě prohlídky základové spáry podkladních betonů objektu SO 301 v osách 19-27/A-M je, dle zápisu ve stavebním deníku ze dne 8.4.2021, nutné ve vyznačených místech provést výměnu podloží. Barevně vyznačené lokální polohy zemin tuhé konzistence budou na doporučení zhotovitele IGP odtěženy na povrch štěrků a nahrazeny hutněným štěrkopískem.

Vyjádření projektanta / Technického dozoru stavby ke změně:

Změna má vliv do následujících profesí:

Přílohy:

1. položkový rozpočet změny,
2. zákres výměny podloží

Časový dopad oproti původnímu řešení:

s dopadem:	bez dopadu
------------	------------

Orientační cenový dopad bez DPH:

Odpočet:

Přípočet:

12 314 Kč

Celkem:

12 314 Kč

Detailní výkaz výměr je přílohou č.:

Položkový rozpočet - Změnový list 004

Jméno

Datum

Podpis

Razítko

Za objektivatel:

Za TDI

Za projektanta:

Za zhotovitele:

Město Veselí nad Moravou
tr. Masarykova 119
698 01 Veselí nad Moravou
16


Položkový soupis prací a dodávek

S:	MIKULÍK2014	REZIDENCE NOVÁ TRŽNICE - POLYFUNKČNÍ DOMY A,B,C – Tržnice Veselí nad Moravou – OBJEKT „C“
O:	SO-301	Polyfunkční dům "C"
R:	D.1.1	Architektonicko stavební řešení

P.č.	Číslo položky	Název položky	MJ	Množství	Cena / MJ	Celkem	
Díl:	1	Zemní práce				11 806,36	
1	131201110R00	Hloubení nezapažených jam a zářezů do 50 m3, v hornině 3, hloubení strojně - výkopy pro zákl. konstrukce (vyznačení poloh viz. př. 1) :	m3	9,98115	210,18	2 097,94	SO 301
		1,3*1,4*0,68		1,20120			
		1,7*0,55*0,99		0,92565			
		1,2*1,1*0,65		0,85800			
		1,2*1,1*0,71		0,93720			
		1,9*1,7*1,05		3,39150			
		1,9*1,8*0,78		2,66760			
2	131201119R00	Hloubení nezapažených jam a zářezů příplatek za lepkavost, v hornině 3,	m3	9,82115	9,55	93,79	SO 301
3	161101101R00	Svislé přemístění výkopku z horniny 1 až 4, při hloubce výkopu přes 1 do 2,5 m bez naložení do dopravní nádoby, ale s vyprázdněním dopravní nádoby na hromadu nebo na dopravní prostředek, 9,98115	m3	9,98115	129,49	1 292,46	SO 402
4	162701105R00	Vodorovné přemístění výkopku z horniny 1 až 4, na vzdálenost přes 9 000 do 10 000 m po suchu, bez naložení výkopku, avšak se složením bez rozmnutí, zpáteční cesta vozidla, 9,98115	m3	9,98115	265,04	2 645,40	SO 403
5	174101101R00	Zásyp sypaninou se zhuštěním jam, šachet, rýh nebo kolem objektů v těchto vykopávkách z jakékoliv horniny s uložením výkopku po vrstvách, 9,98115	m3	9,98115	128,14	1 278,98	SO 302
6	199000002R00	Poplatky za skládku horniny 1- 4, skupina 17 05 04 z Katalogu odpadů	m3	9,98115	440,61	4 397,79	BO 005
		Celkem				11 806,36	
Díl:	VN	Vedlejší náklady				507,67	
1	VRN ZS	Zařízení staveniště	%	2,5	118,08	295,16	
2	VRN IČD	Inženýrská činnost	%	1,8	118,08	212,51	
CENA ZA ZMĚNOVÝ LIST 004						12 314 Kč	

8.7.2021
 2020-21-22
 2020-21-22

YINCHU TOWER

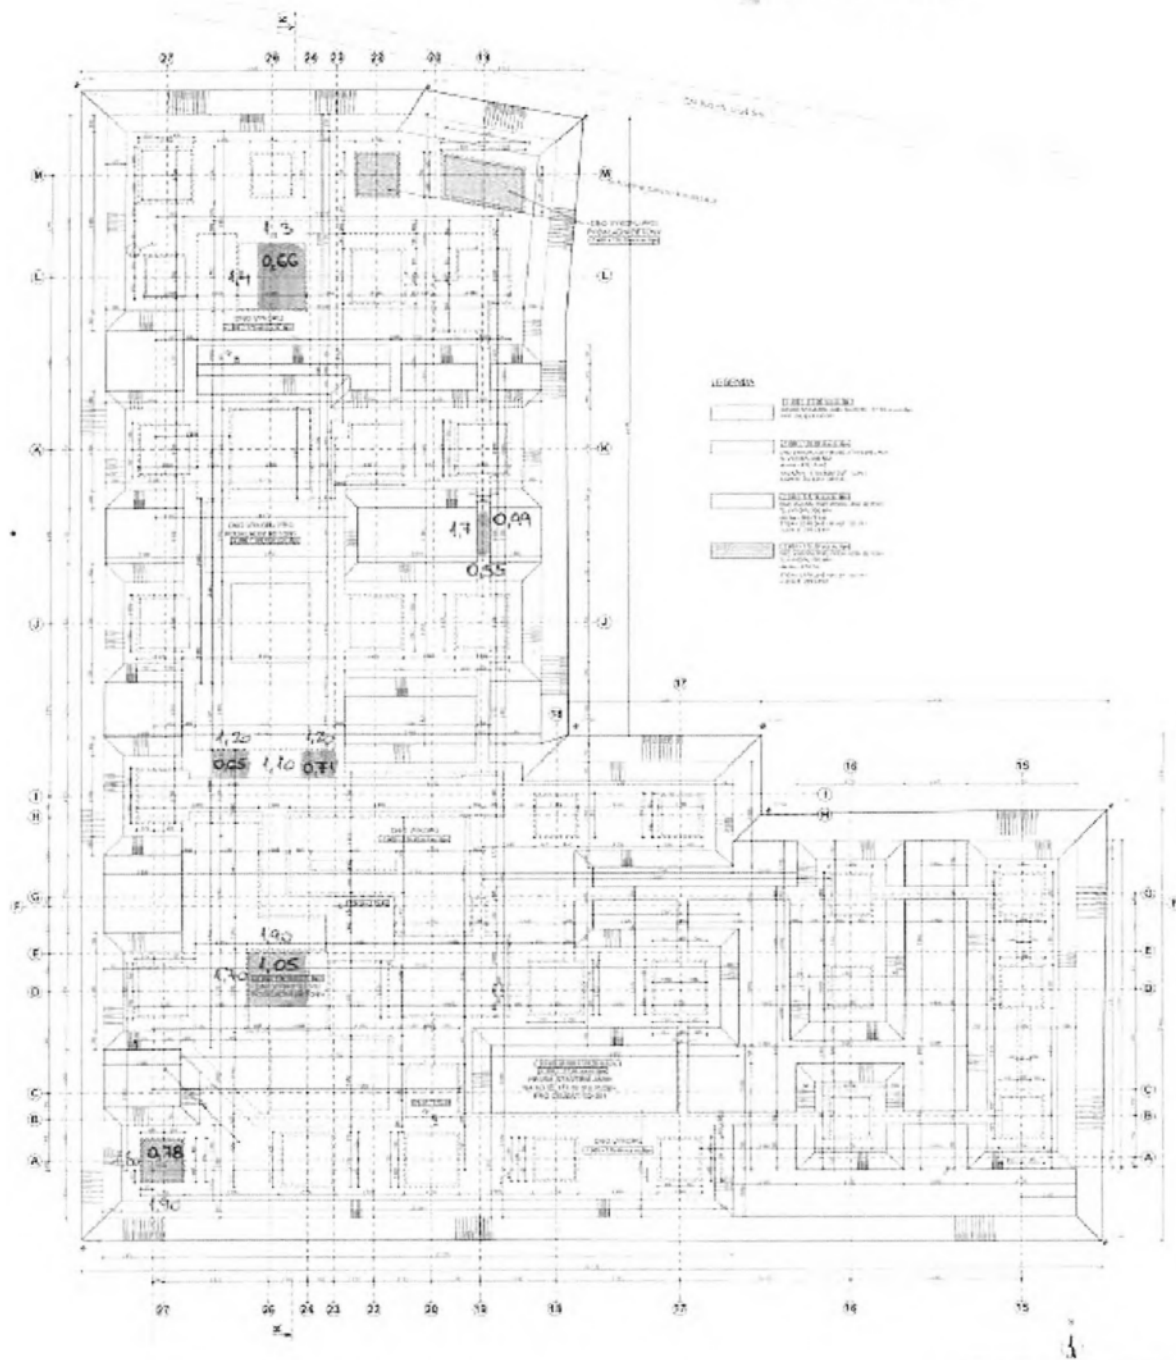

GENERAL INFORMATION	
PROJECT NAME	YINCHU TOWER
DESIGNER	ARCHITECTURE DESIGN
DATE	2021.07.08
SCALE	1:100
PROJECT LOCATION	CHINA
PROJECT NO.	2021.07.08
DESIGNER	ARCHITECTURE DESIGN
DATE	2021.07.08
SCALE	1:100
PROJECT LOCATION	CHINA
PROJECT NO.	2021.07.08



Technický list změny (TLZ) č.:

005

Datum předložení TLZ:

SoD č.: 332/30890

Ze dne: 05.03.2021

Zakázkové/archivní číslo projektu: 30890

Stavba: REZIDENCE NOVÁ TRŽNICE - POLYFUNKČNÍ DOMY A,B,C – Tržnice
Veselí nad Moravou – OBJEKT „C“

Objekt: SO 301

Název změny: Záměna bednicích tvárnic za monolit

Důvod změny :

Návrh zhotovitele

Popis změny:

Řešení dle PD:

Bednicí tvárnice šířky 300 mm doplněné o svislou a vodorovnou výztuž se zatažením výztuže do základové desky.

Navrhované řešení:

Železobetonový základ doplněný o výztužení 2 x KARI síť KY 51 - 8/200x200 mm. KARI síť uložena do konstrukce ve svislém směru s krytím 50 mm. Vzhledem k výšce základu 1550 mm bude vyčnívající část Kari sítě (uvažována výška sítě 2m) zahnuta do základové desky.

Vyjádření projektanta / Technického dozoru stavby ke změně:

Změna má vliv do následujících profesí:

Přílohy:

1. položkový rozpočet změny,

Časový dopad oproti původnímu řešení:

s dopadem: bez dopadu

Orientační cenový dopad bez DPH:

Odpočet:

Přípočet:

0 Kč

Celkem:

- Kč

Detailní výkaz výměr je přílohou č.:

Položkový rozpočet - Změnový list 004

Jméno	Datum	Podpis	Razítko
Za objednavatele:			Město Veselí nad Moravou tř. Masarykova 119 78 01 Veselí nad Moravou 16
Za TDI			
Za projektanta:			
Za zhotovitele:			



Construction s.r.l.
Napředelská 1552
765 02 Otrokovice

Položkový soupis prací a dodávek

S:	MIKULÍK2014	REZIDENCE NOVÁ TRŽNICE - POLYFUNKČNÍ DOMY A,B,C – Tržnice Veselí nad Moravou – OBJEKT „C“
O:	SO-301	Polyfunkční dům "C"
R:	D.1.2.	Stavebně konstrukční řešení - betonové konstrukce

P.č.	Číslo položky	Název položky	MJ	Množství	Cena / MJ	Celkem
Díl: 2		Základy a zvláštní zakládání				29 734,33
	274272140RT4	Zdivo základové z bednicích tváří tloušťky 300 mm, výplň betonem C 20/25 s výplní betonem, bez výztuže, 49,0*1,55 8,1*0,95	m2	-83,64500	1 287,77	-107 715,52
				75,95000		
				7,69500		
	274361821R00	Výztuž základových pasů z betonářské oceli 10 505 (R) - výpis výztuže pro bednicí tvárnice : 580,52/1000	t	-0,58052	29 798,58	-17 298,67
				0,58052		
	274361821R00	Výztuž základových pasů z betonářské oceli 10 505 (R) bednicí tvárnice : 2,56*0,20*35,0/1000	t	-0,01792	30 432,48	-545,35
				0,01792		
	998011003R00	Přesun hmot pro budovy s nosnou konstrukcí zděnou výšky přes 12 do 24 m	t	-62,50840	130,00	-8 126,09
78	279351105R00	Bednění stěn základových zdí, oboustranné-zřízení	m2	83,64500	519,00	43 411,76
79	279351106R00	Bednění stěn základových zdí, oboustranné-odstran.	m2	83,64500	225,50	18 861,95
80	279321312R00	Železobeton základových zdí C 20/25 83,645*0,25	m3	20,91125	2 584,00	54 034,67
81	279361921RT9	Výztuž základových zdí ze svařovaných sítí průměr drátu 8 mm, velikost oka 150/150 mm (49*2*2)*0,0054 (8,1*1,5*2)*0,0054 přesahy, prostřihy: (((49*2*2)*0,0054)+((8,1*1,5*2)*0,0054))*0,15	t	1,38806 1,05840 0,13122 0,17844	29 264,68	40 035,93
82	998011003R00	Přesun hmot pro budovy s nosnou konstrukcí zděnou výšky přes 12 do 24 m	t	54,42816	130,00	7 076,66
Celkem						29 734,33

Díl: VN		Vedlejší náklady				1 278,58
1	VRN ZS	Zařízení staveniště	%	2,5	297,34	743,36
2	VRN IČD	Inženýrská činnost	%	1,8	297,34	535,22

CENA ZA ZMĚNOVÝ LIST 005					0 Kč	
---------------------------------	--	--	--	--	-------------	--