


PROJEKTANT:	eISLO ZAKAZKY:
STAVBA:	KVZ - 3746/20
VP1C Val.Menhoi. regener. sidl. Podlesi	DATUM:
schema kabelu	01/2021
INVESTOR: Mesto Valetske Mezirri-oi, Nomesti 7/5, 757 01 Valaske mez,,,e,	MENI TKO:
	1: 500
	02

MENU.	— RING T D V KABEL
—	EXISTUJICI VEDENI CETIN
—	STRANOVA PREKLADKA
—	MECHANICKA OCHRANY TRASH
—	CIDROPANI TRASY

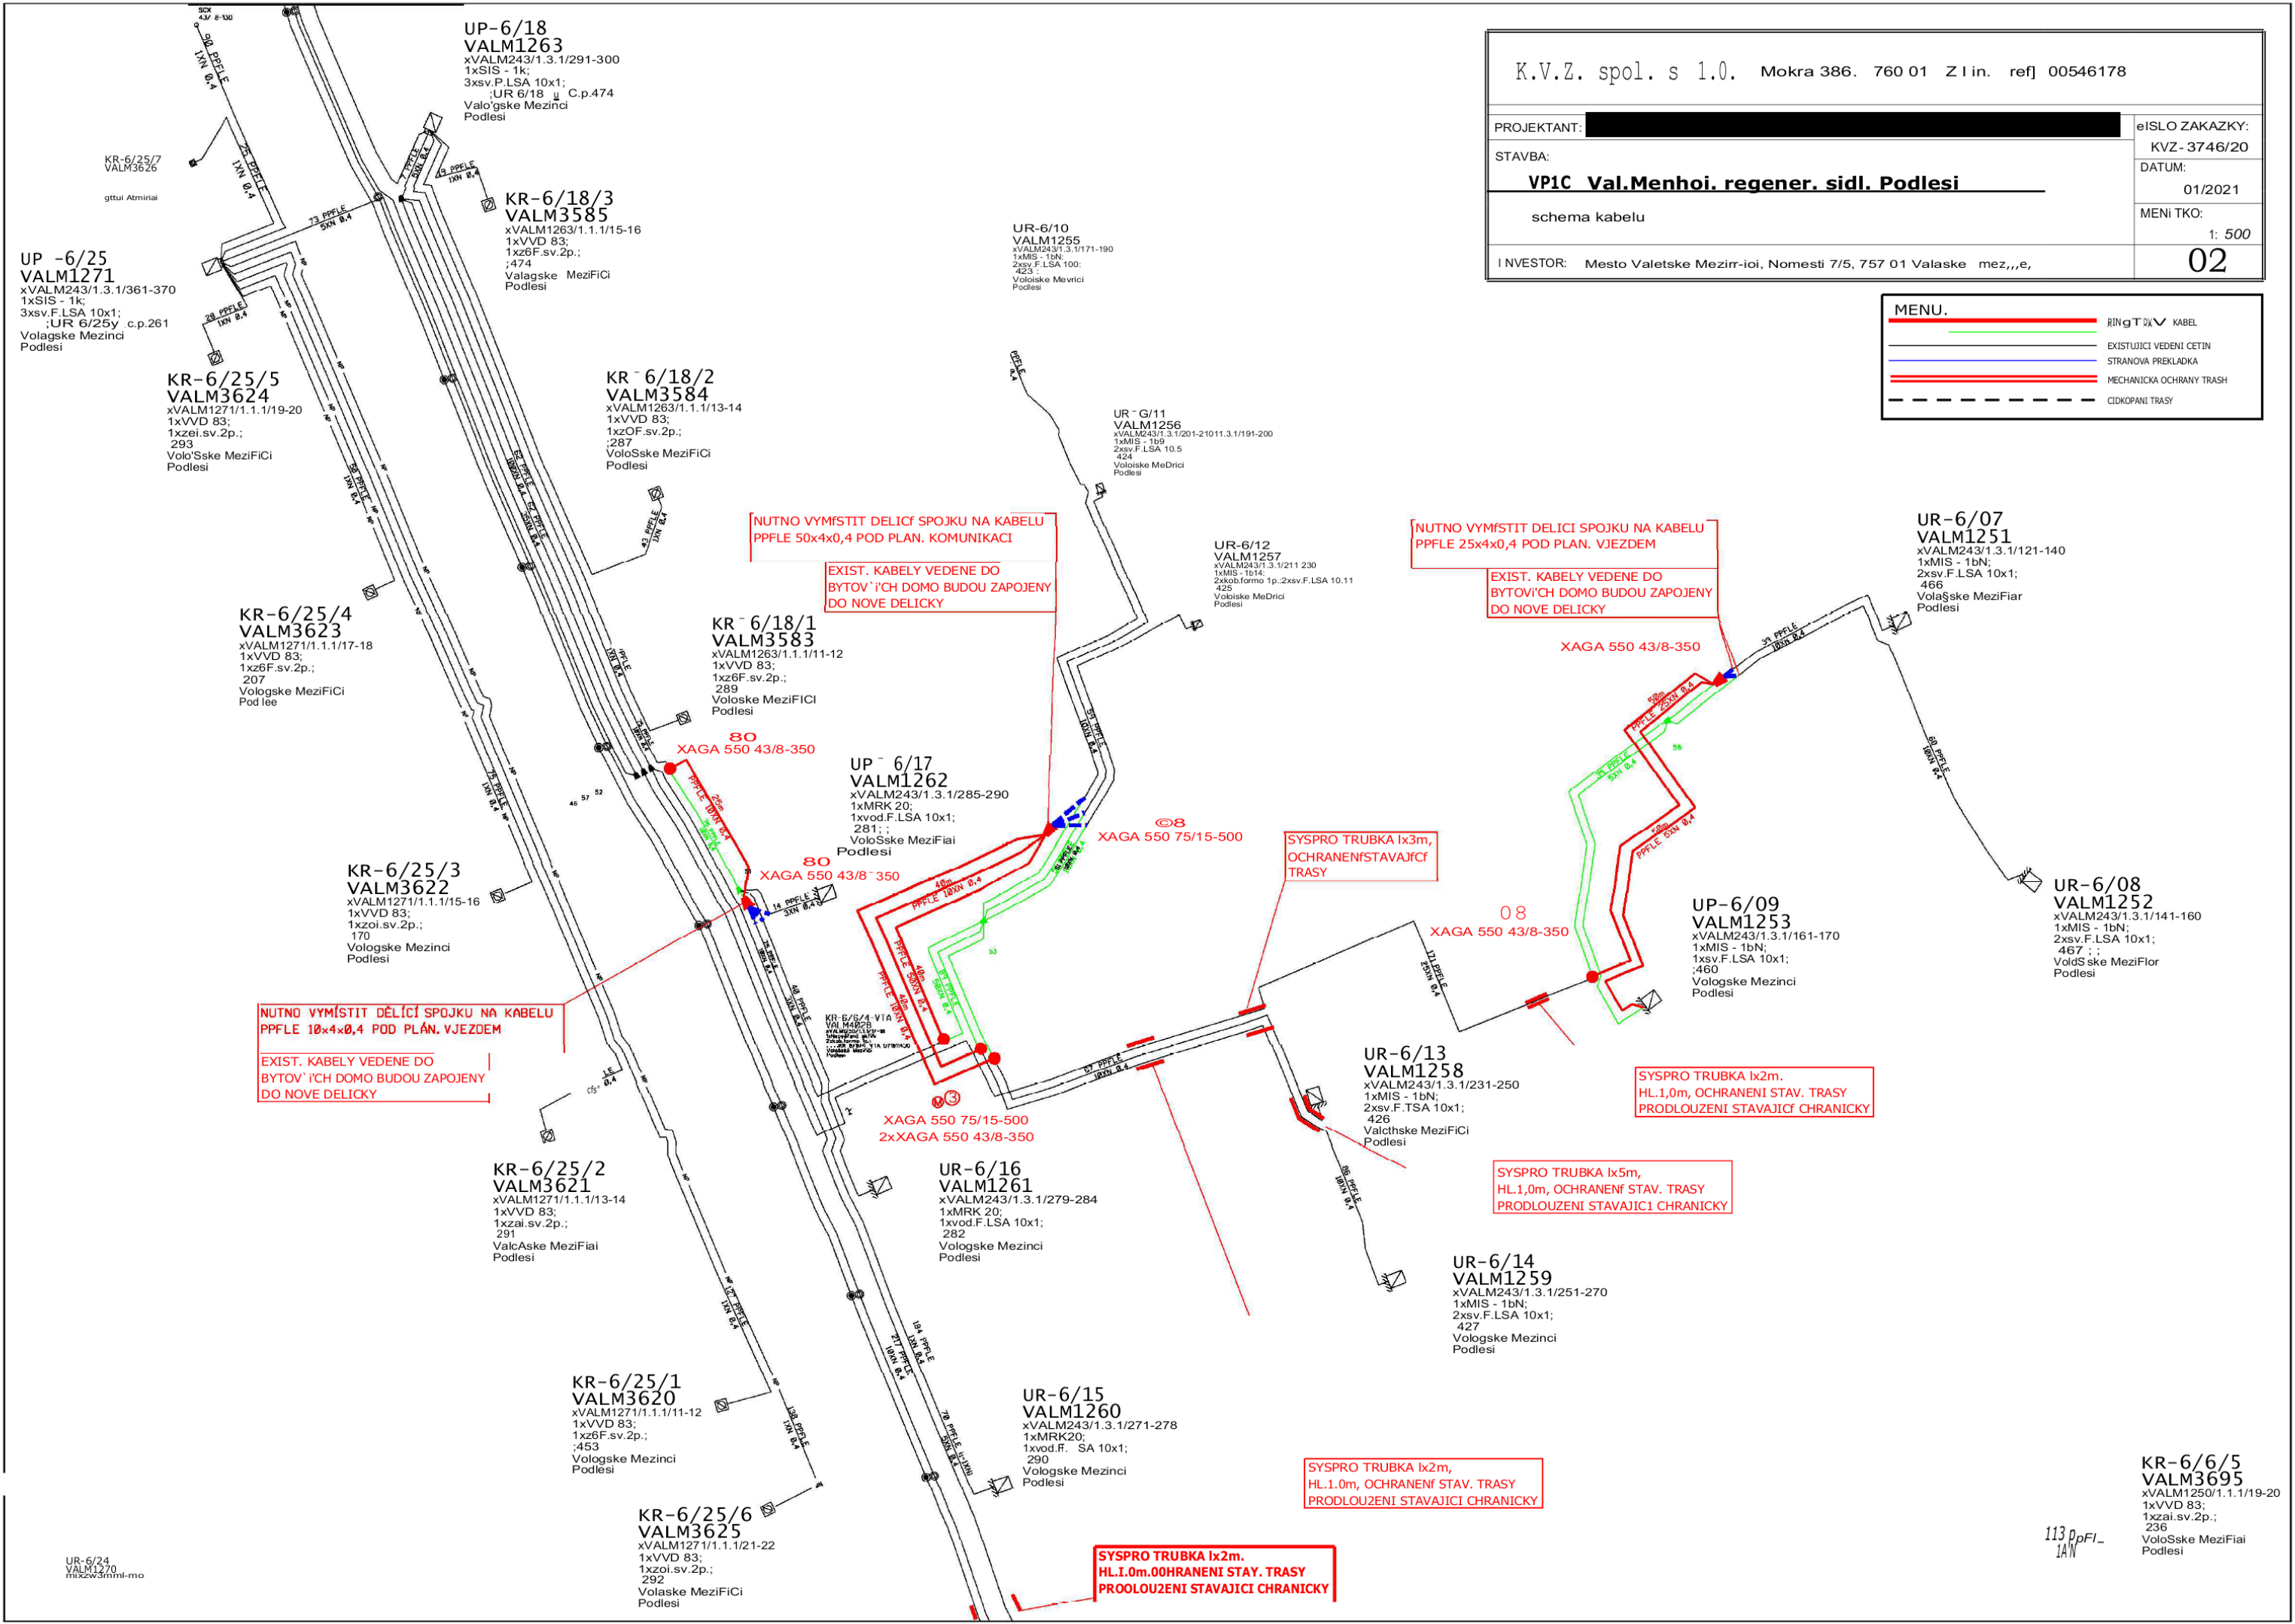

NUTNO VYMSTIT DELICI SPOJKU NA KABELU PPFL 50x4x0,4 POD PLAN. KOMUNIKACI

EXIST. KABELY VEDENE DO BYTOV'ICH DOMO BUDOU ZAPOJENY DO NOVE DELICKY

NUTNO VYMSTIT DELICI SPOJKU NA KABELU PPFL 25x4x0,4 POD PLAN. VJEZDEM

EXIST. KABELY VEDENE DO BYTOV'ICH DOMO BUDOU ZAPOJENY DO NOVE DELICKY

NUTNO VYMSTIT DELICI SPOJKU NA KABELU PPFL 10x4x0,4 POD PLAN. VJEZDEM

EXIST. KABELY VEDENE DO BYTOV'ICH DOMO BUDOU ZAPOJENY DO NOVE DELICKY

SYSPRO TRUBKA 1x2m, HL.1,0m, OCHRANENI STAV. TRASY PRODLOUZENI STAVAJICI CHRANICKY

SYSPRO TRUBKA 1x5m, HL.1,0m, OCHRANENI STAV. TRASY PRODLOUZENI STAVAJICI CHRANICKY

SYSPRO TRUBKA 1x2m, HL.1,0m, OCHRANENI STAV. TRASY PRODLOUZENI STAVAJICI CHRANICKY

SYSPRO TRUBKA 1x2m, HL.1,0m, OCHRANENI STAV. TRASY PRODLOUZENI STAVAJICI CHRANICKY

KR-6/6/5 VALM3695
xVALM1250/1.1.1/19-20
1xVVD 83;
1xZai.sv.2p.;
236
VoloSske MeziFiai Podlesi

113 ppFL-1A/N