


K.V.Z. spol. s 1.0. Mokra 386, 760 01 Z I in, Ca0 00546178


PROJEKTANT: [REDACTED]	eISLO ZAKAZKY: KVZ - 3746120
STAVBA: VPIC Val.MenPiti. regener. sidl. Podlesi	DATUM: 01/2021
SITUACE PROJEKTOVANE TRASY V KATASTRALNÍMAPE	MEZITITKO: 1: 500
INVESTOR: Mesto Valatske Mezielbi, Nomesti 7/5, 757 01 Veletska Mezielbi	38

LEGENDA:

- PROJEKTOVANA TRASA
- STAVAJICI TRASA KABELU A TRUBEK
- X-X TRASA KABELU - RUSENA
- STAVAJICI TRASA KABELU V CHRANICE
- STAVAJICI TRASA KABELU - OCHRANA V RAMCI TETO PO

3a
3b

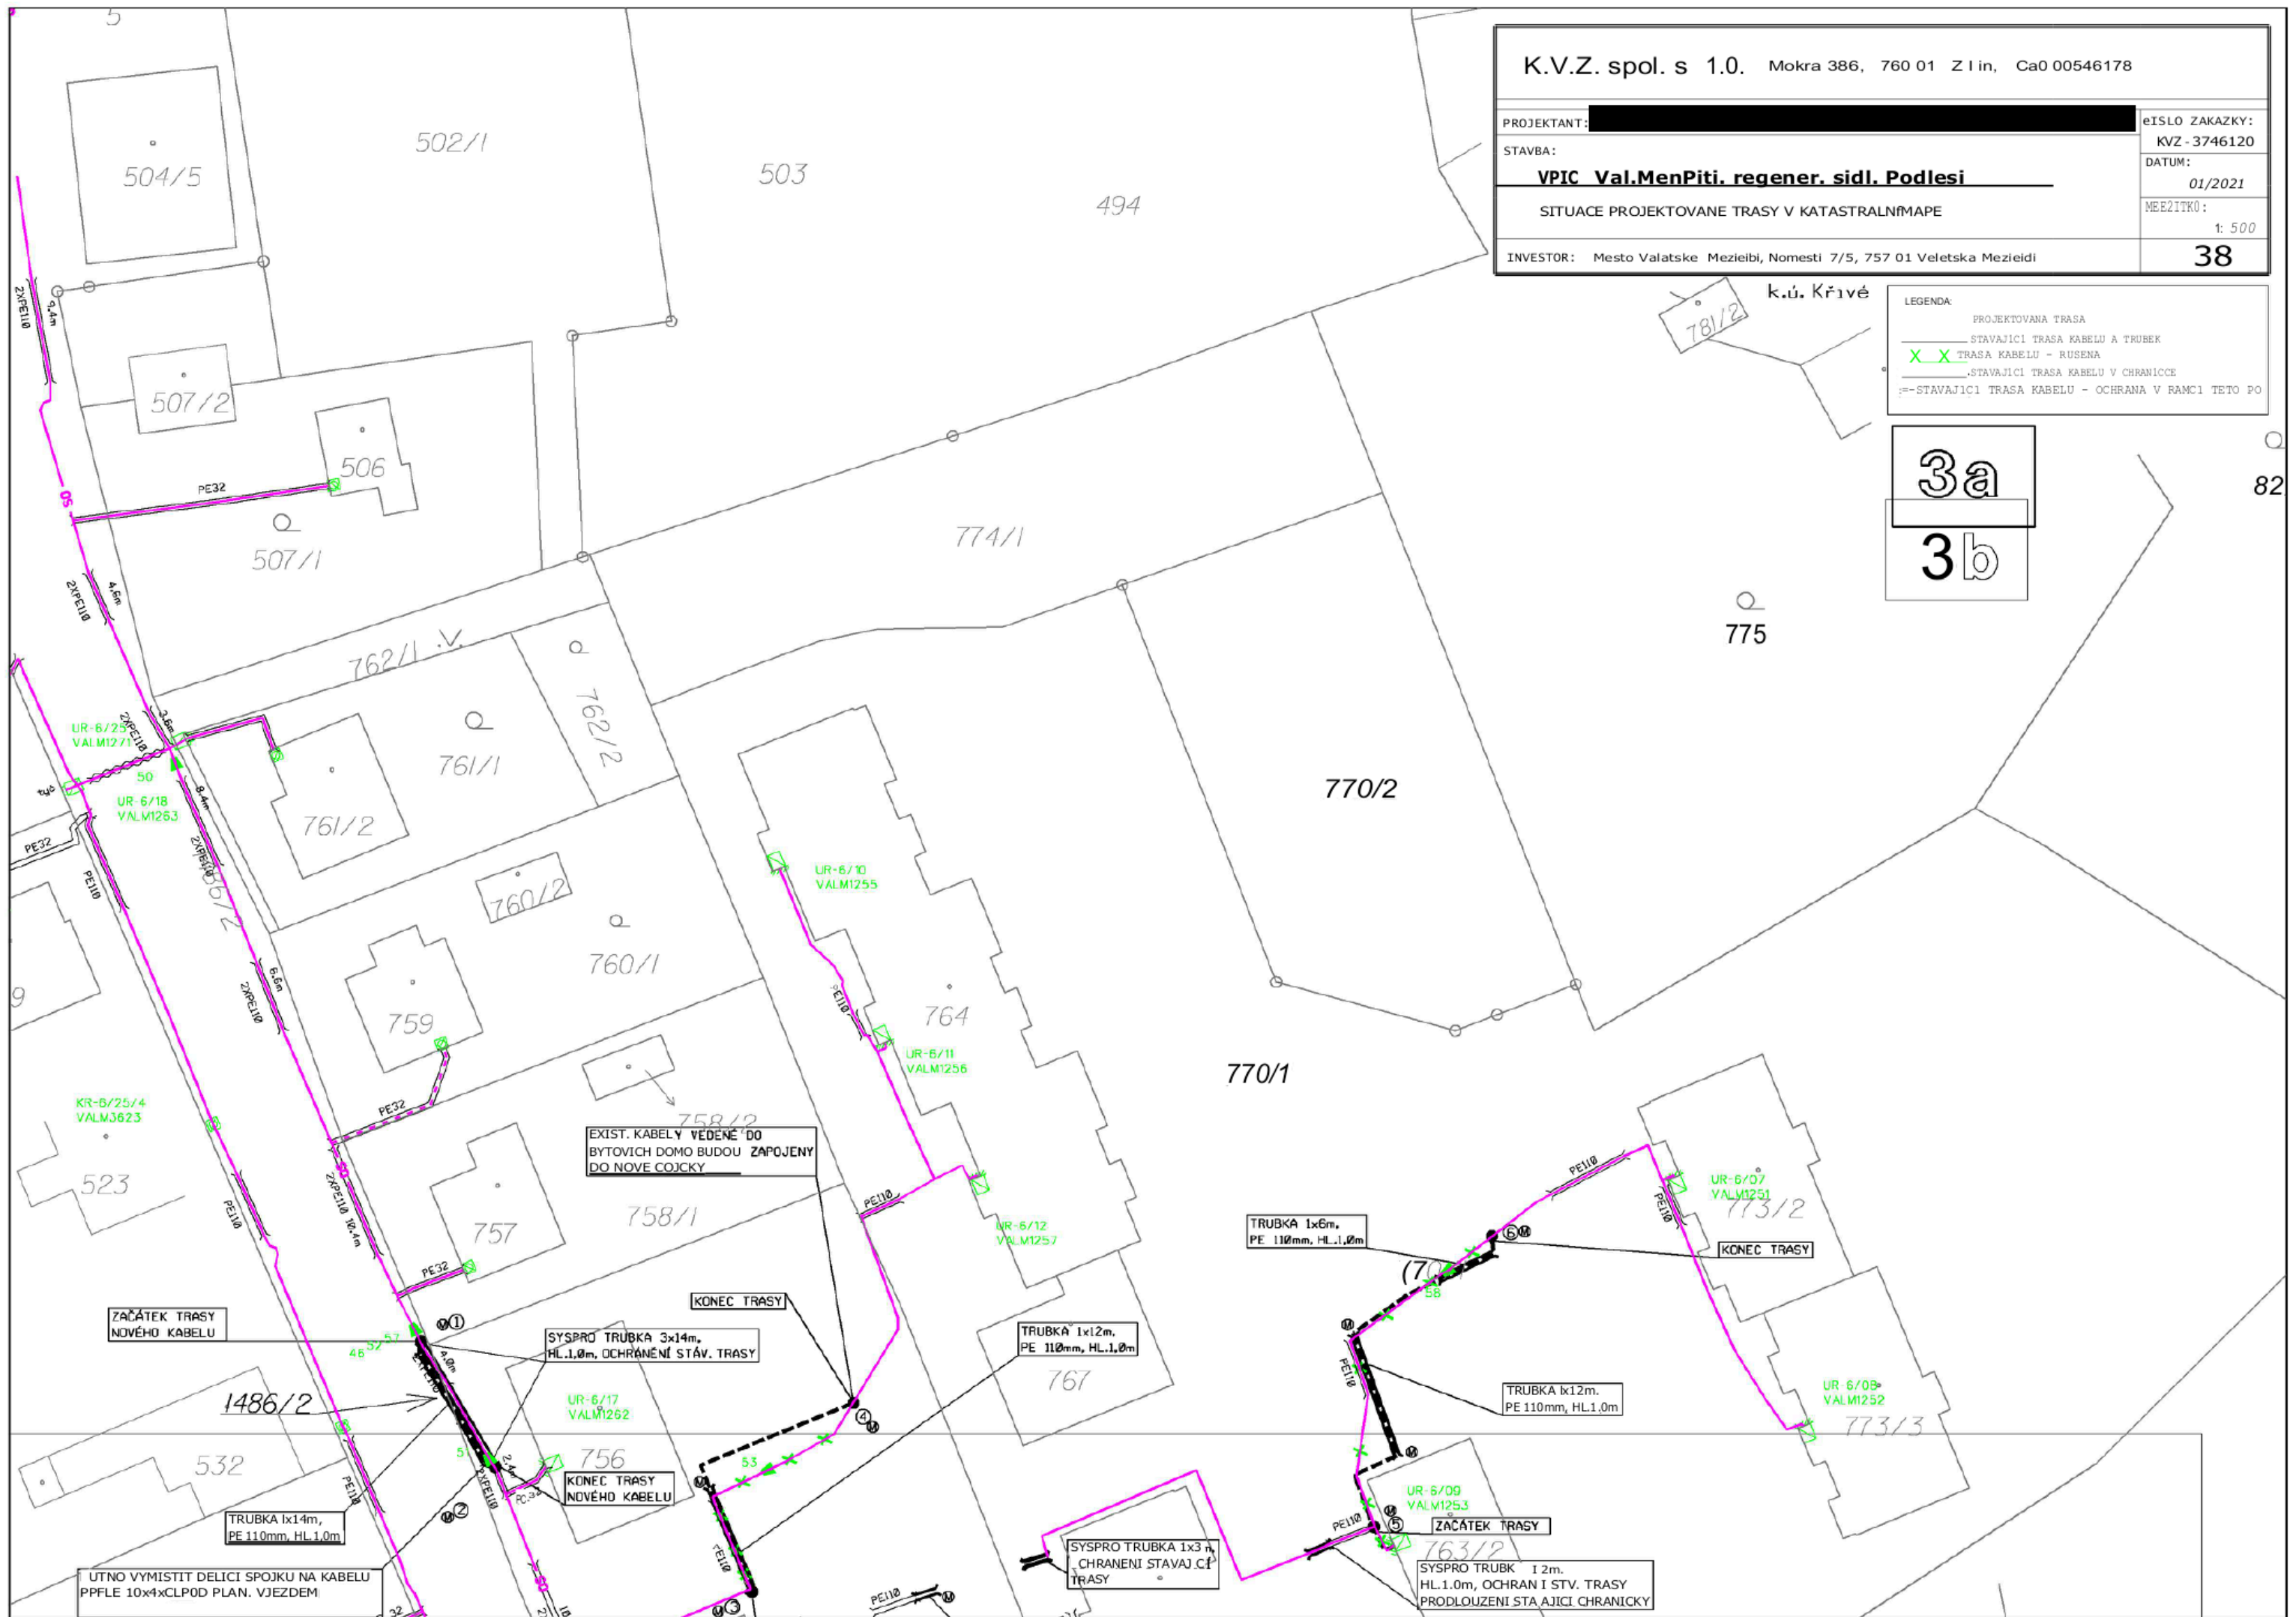

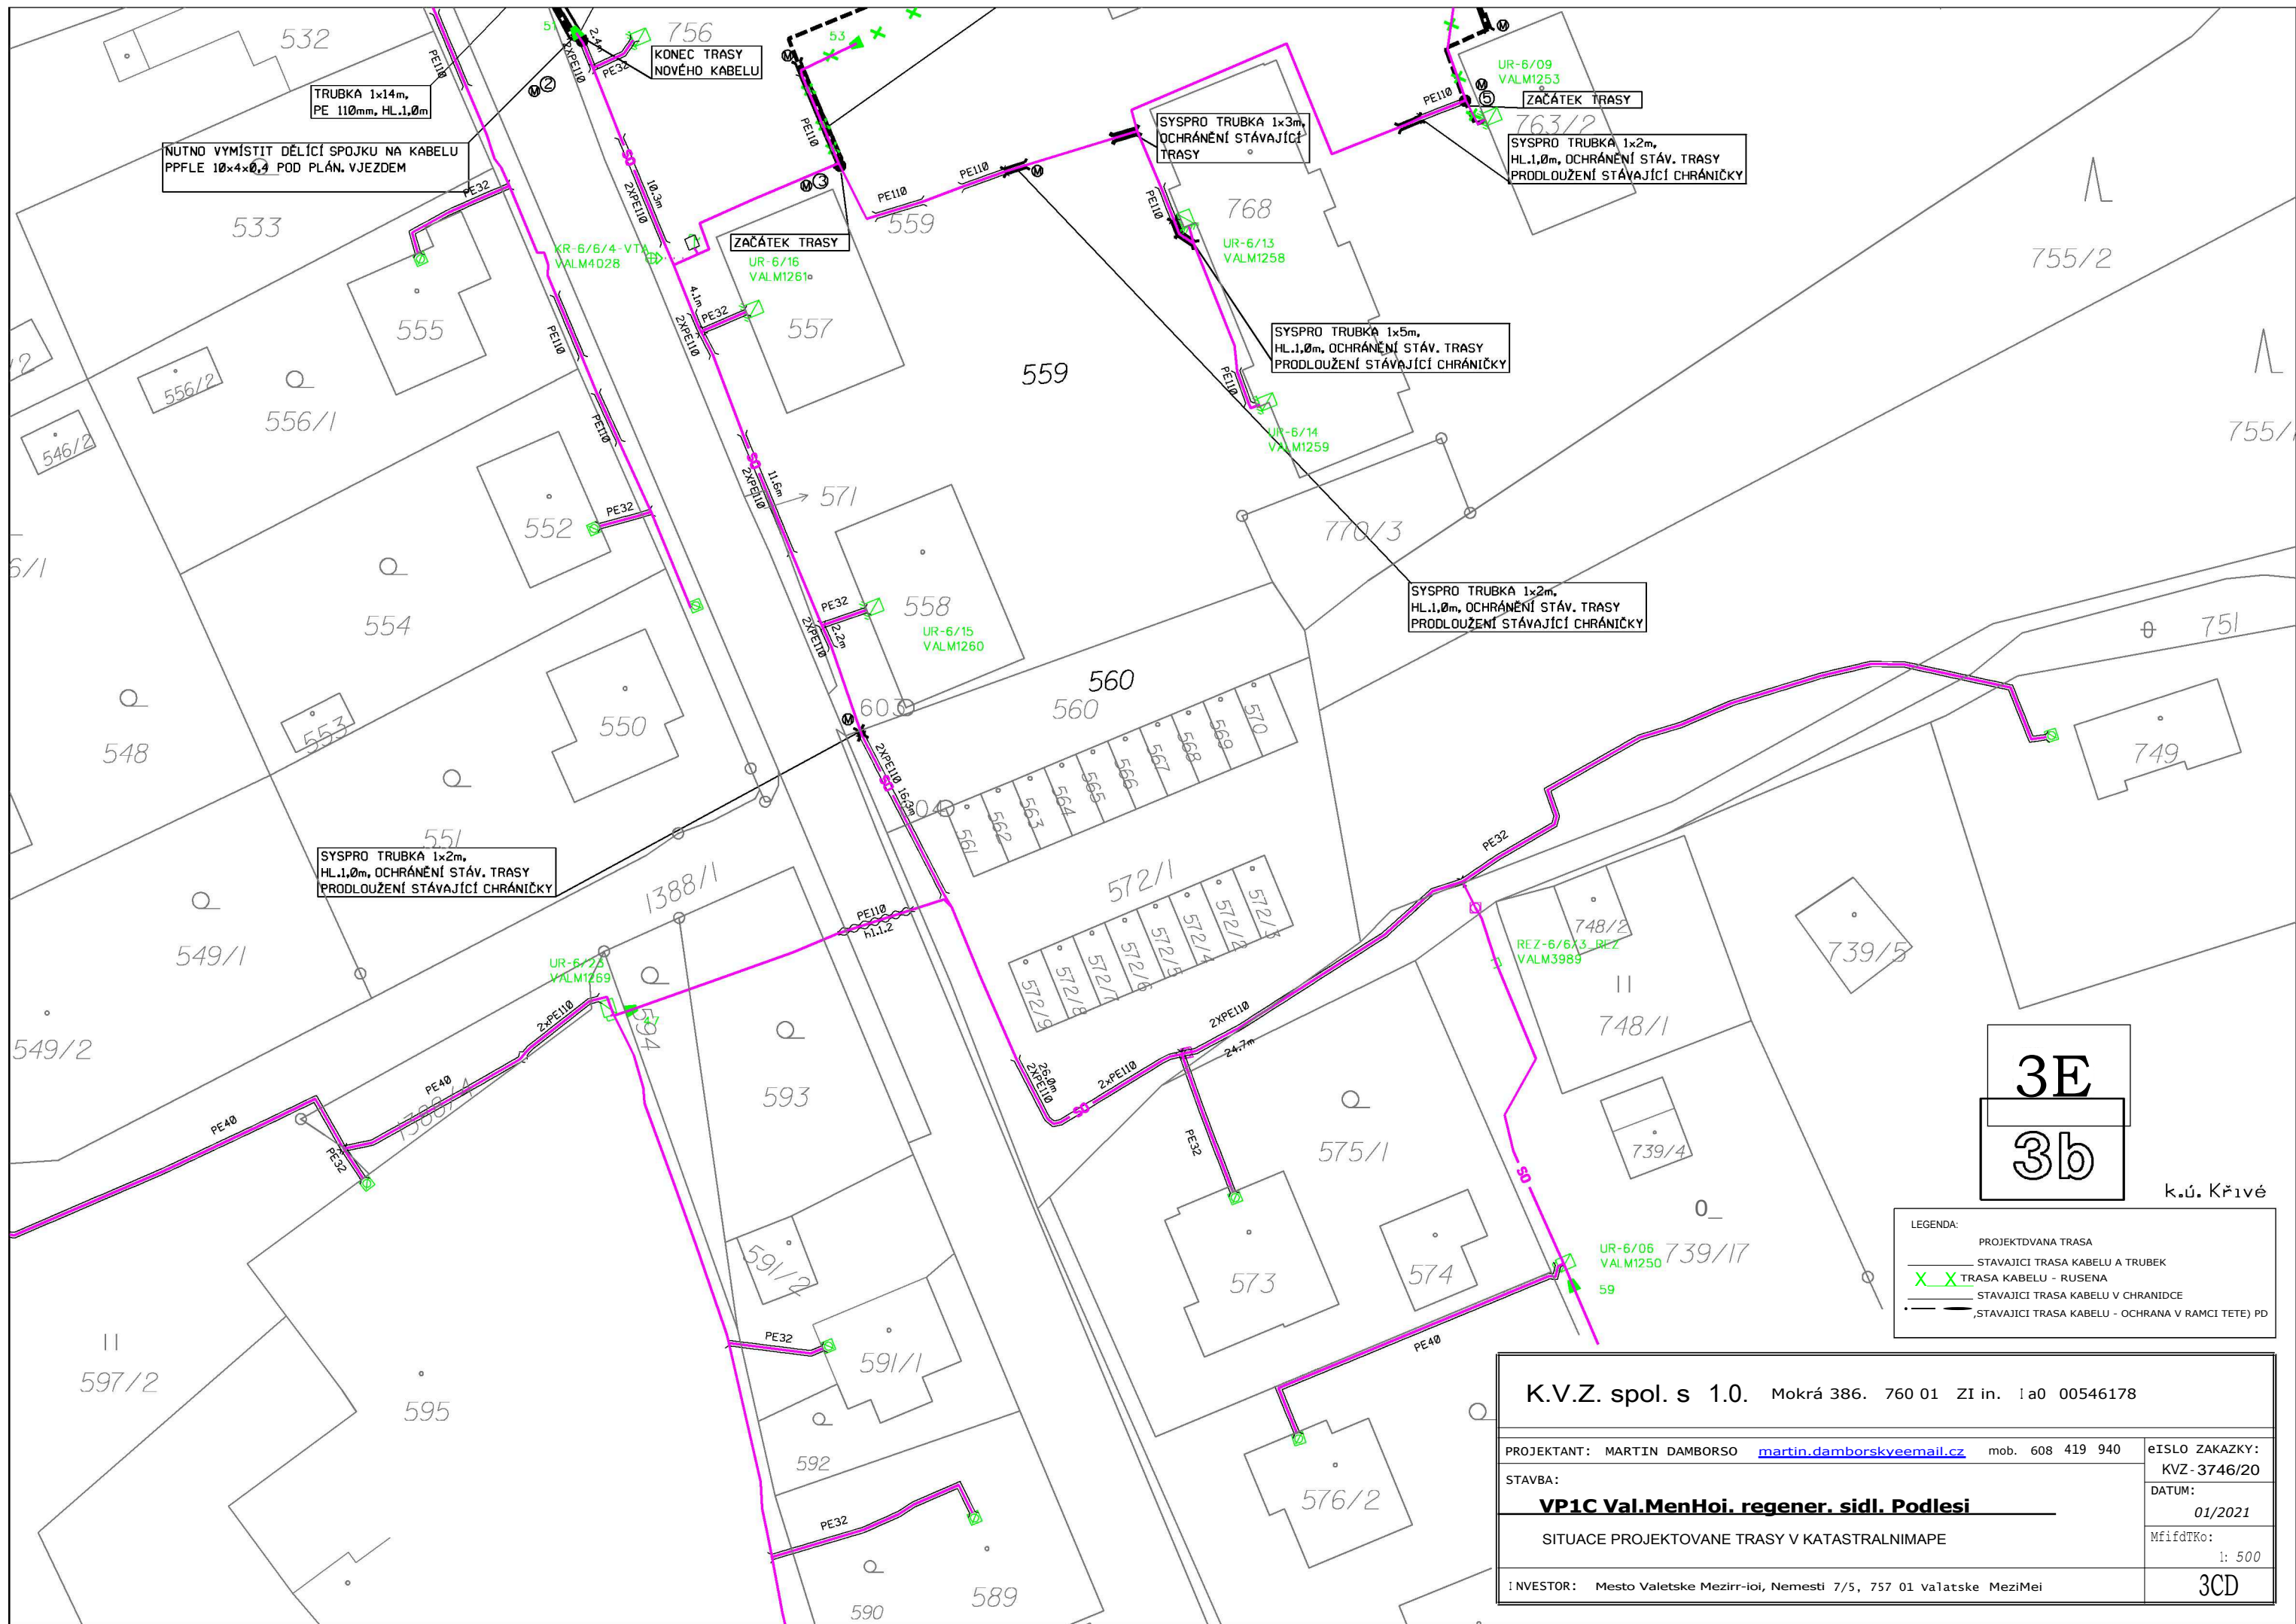

3E
3b

k.ú. Křivé

LEGENDA:

- PROJEKTOVANÁ TRASA
- STÁVAJÍCÍ TRASA KABELU A TRUBEK
- X-X TRASA KABELU - RUSENA
- STÁVAJÍCÍ TRASA KABELU V CHRÁNIČCE
- STÁVAJÍCÍ TRASA KABELU - OCHRANA V RAMCI TETE) PD

K.V.Z. spol. s 1.0. Mokrá 386. 760 01 ZI in. Ia0 00546178	
PROJEKTANT: MARTIN DAMBORSO martin.damborsky@email.cz mob. 608 419 940	eISLO ZAKAZKY: KVZ-3746/20
STAVBA: VP1C Val.MenHoi. regener. sidl. Podlesi	DATUM: 01/2021
SITUACE PROJEKTOVANE TRASY V KATASTRALNIMAPE	MfifdTKo: 1: 500
INVESTOR: Mesto Valetske Mezirri-oi, Nemesti 7/5, 757 01 valatske MeziMei	3CD

