


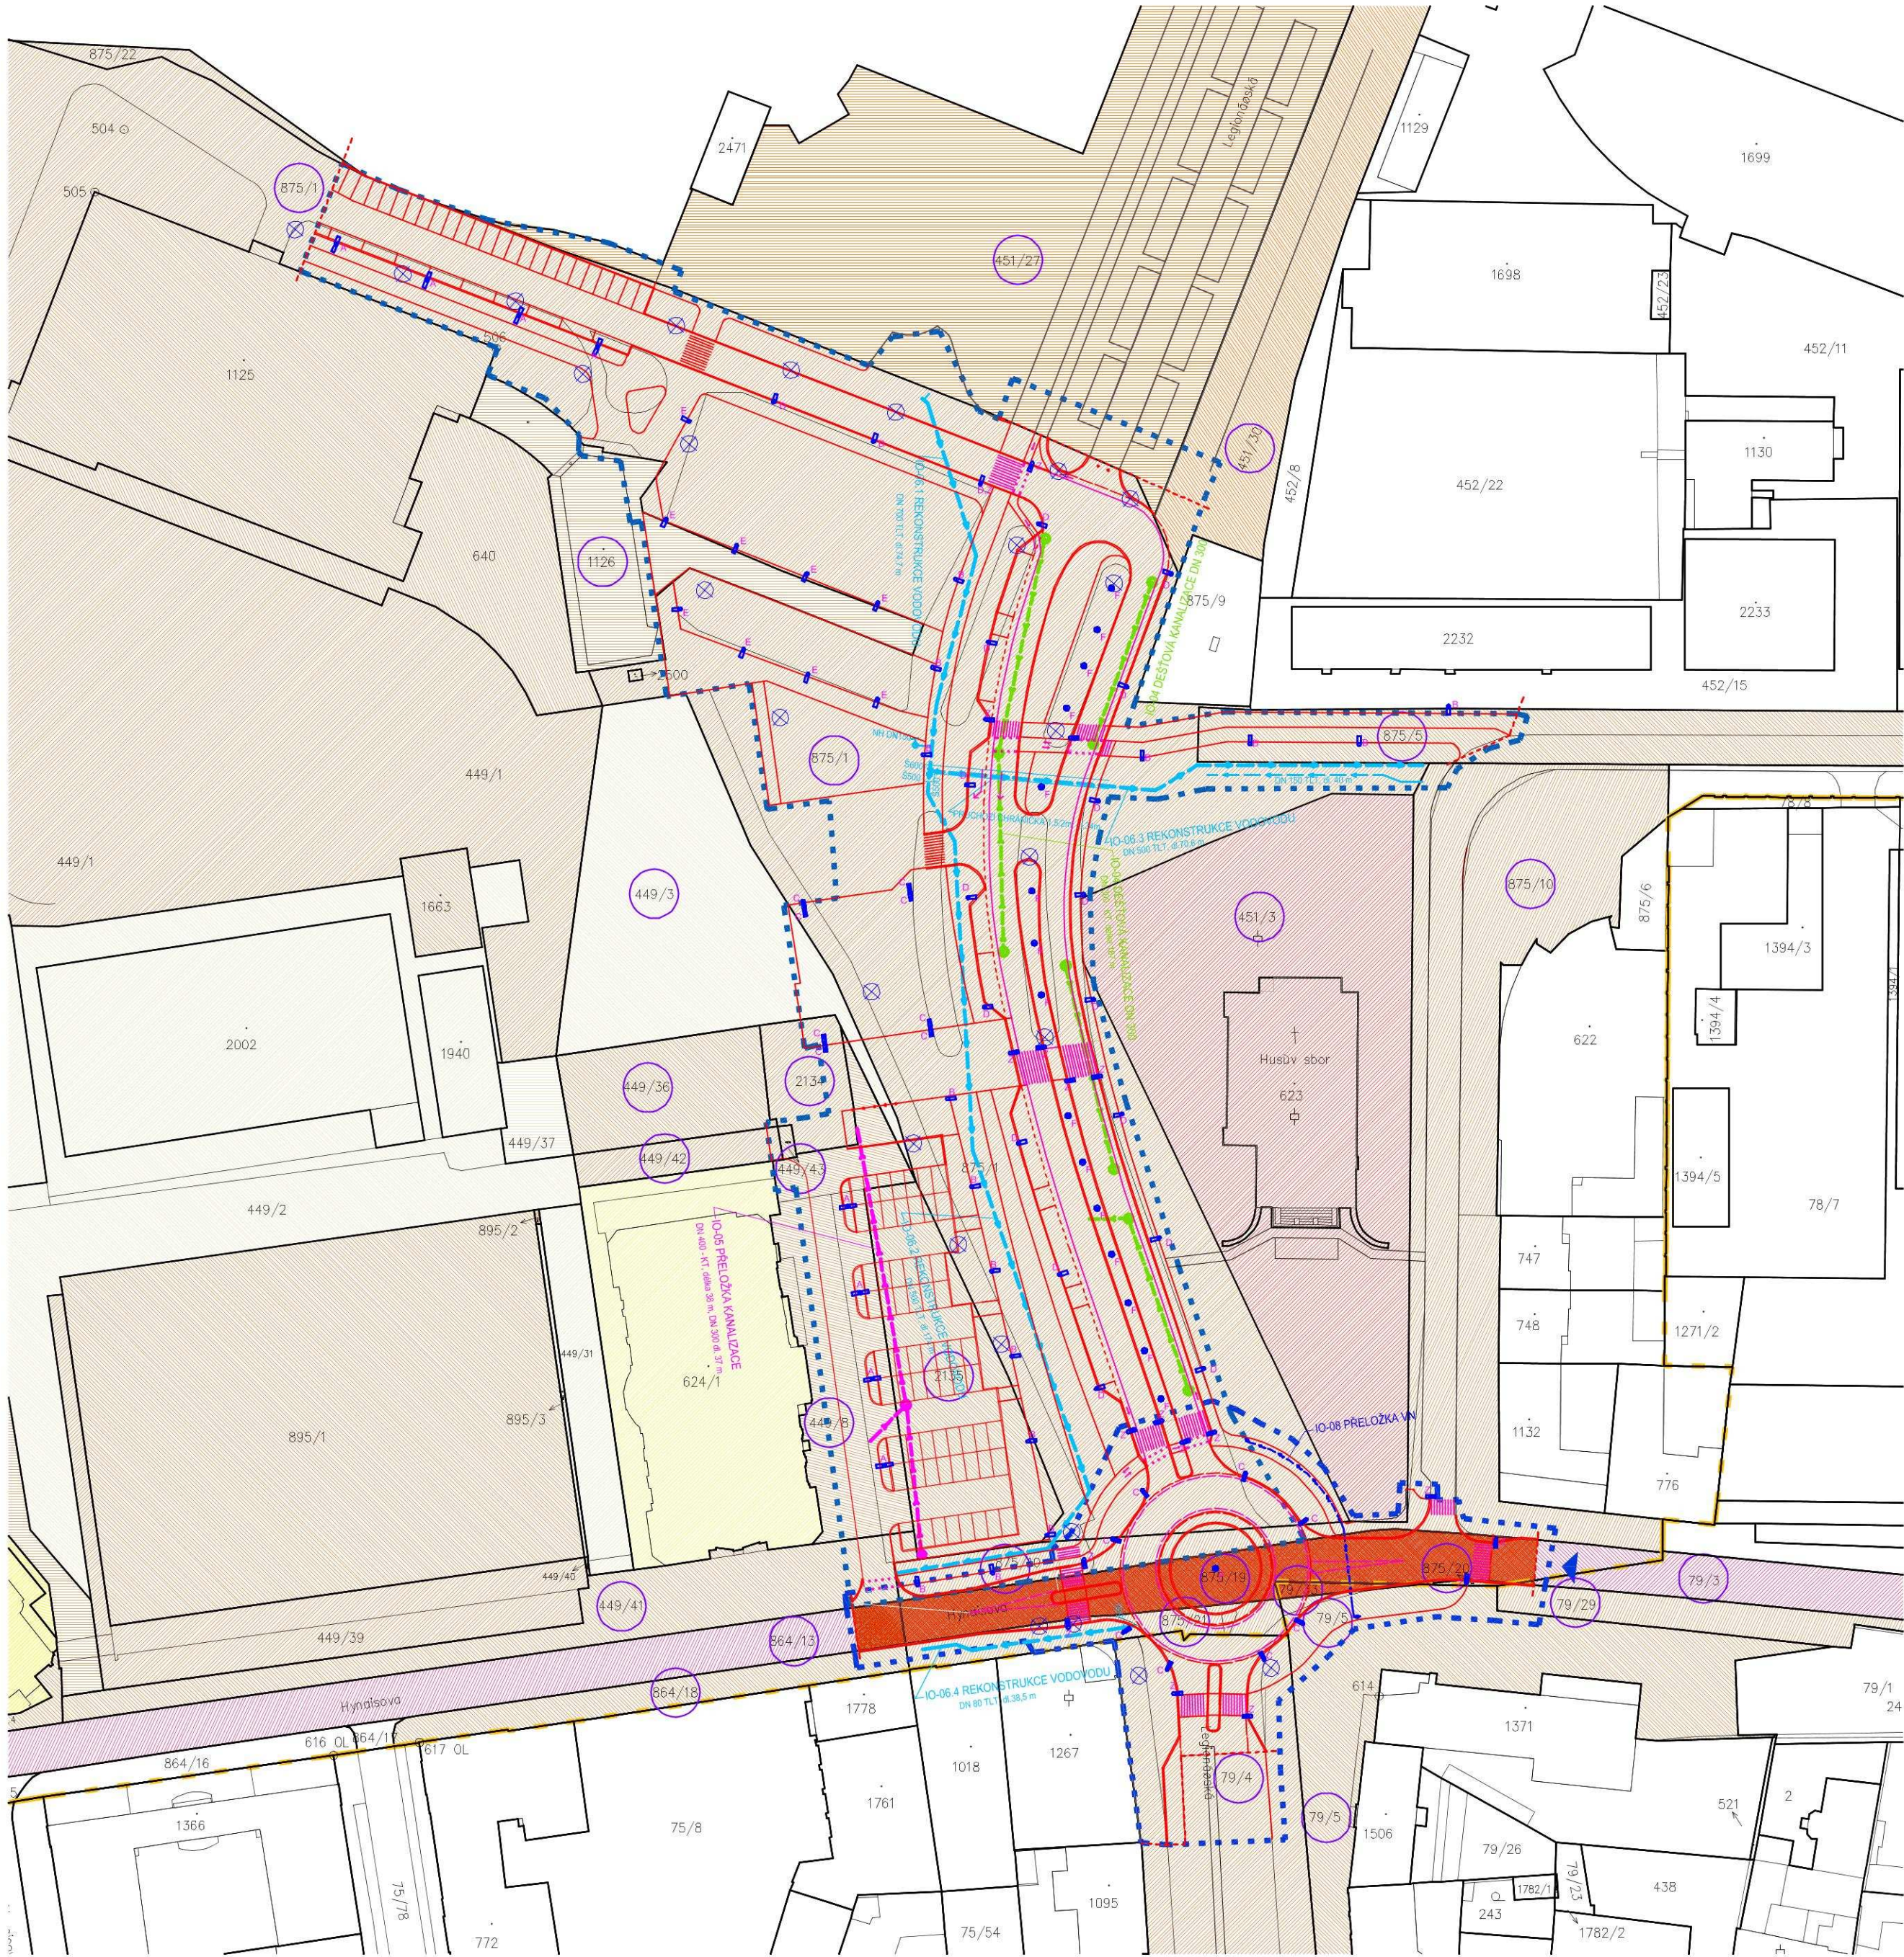

ČÁSTI POZEMKŮ V MAJETKU OLOMOUCKÉHO KRAJE DOTČENÉ
STAVBOU IO-02 KOMUNIKACE A ZPEVNĚNÉ PLOCHY
ČÁST POZEMKU Č. 864/13, K.Ú. NOVÁ ULICE - VÝMĚRA 70 m2
ČÁST POZEMKU Č. 875/19, K.Ú. NOVÁ ULICE - VÝMĚRA 861,1 m2 ZPEVNĚNÉ PLOCHY
- VÝMĚRA 140,6 m2 STŘEDOVÝ OSTRŮVEK
ČÁST POZEMKU Č. 79/3, K.Ú. OLOMOUC-MĚSTO - VÝMĚRA 1,6 m2
ČÁST POZEMKU Č. 79/33, K.Ú. OLOMOUC-MĚSTO - VÝMĚRA 41,7 m2

- LEGENDA MAJETKOPRÁVNÍCH VZTAHŮ
- STATUTÁRNÍ MĚSTO OLOMOUC
 - HOKEJOVÁ HALA OLOMOUC a.s.
 - UNIVERZITA PALACKÉHO OLOMOUC
 - BILLA REALITY spol. s r.o., LÉBR JOSEF ING.
 - SK OLOMOUC SIGMA
 - NÁBOŽENSKÁ OBEC CÍRKVE ČSL. HUSITSKÉ V OLOMOUCI
 - OLOMOUCKÝ KRAJ

- LEGENDA
- DOTČENÉ POZEMKY
 - HRANICE STAVENIŠTĚ
 - HRANICE KATASTRÁLNÍHO ÚZEMÍ
 - K.Ú. NOVÁ ULICE 710717
 - K.Ú. OLOMOUC-MĚSTO 710504

- NOVÉ INŽENÝRSKÉ SÍTĚ
- IO-02 KOMUNIKACE A ZPEVNĚNÉ PLOCHY
 - IO-03 OKRUŽNÍ KŘIŽOVATKA HYNAISOVA - LEGIONÁŘSKÁ
 - IO-04 DEŠŤOVÁ KANALIZACE
 - IO-05 PŘELOŽKA KANALIZACE
 - IO-06 PŘELOŽKA VODOVODU
 - IO-08 PŘELOŽKA VN
 - IO-10 SADOVNICKÉ ÚPRAVY



INVESTOR STATUTÁRNÍ MĚSTO OLOMOUC HORNÍ NÁMĚSTÍ 779 11 OLOMOUC	GENERÁLNÍ PROJEKTANT A2 ARCHITEKTI s.r.o. WOLKEROVA 4, 779 00 OLOMOUC TEL.: [REDACTED]	 WWW.A2.CZ		
	VEDOUČÍ PROJEKTANT [REDACTED]			
ZPRACOVATEL DÍLU A2 ARCHITEKTI s.r.o. WOLKEROVA 4, 779 00 OLOMOUC TEL.: [REDACTED]			ZODPOVĚDNÝ PROJEKTANT [REDACTED]	VYPRACOVALA [REDACTED]
STAVBA LEGIONÁŘSKÁ - STUDENTSKÁ, REKONSTRUKCE KOMUNIKACE		STUPEŇ		
MÍSTO OLOMOUC - NOVÁ ULICE, OLOMOUC - MĚSTO				
OBJEKT SITUACE STAVBY		POČET FORMÁTŮ 4 x A4	MĚRÍTKO 1:1000	
		DATUM 07. 2013	DATUM ZMĚNY	
DÍL/PROFESE		OZNAČENÍ DÍLU	ZMĚNA	PARÉ
MAJETKOPRÁVNÍ VZTAHY				