


# 4soft


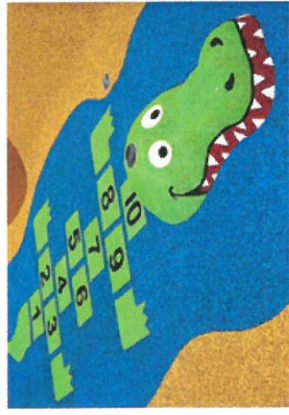


- 1 měkký
- 2 bezúdržbový
- 3 barevný
- 4 trvanlivý

# Grafický návrh

Bezpečná herní plocha

CENTRUM SOCIÁLNÍCH A ZDRAVOTNÍCH SLUŽEB MĚSTA PŘÍBRAM  
Brodská 100, 261 01 Příbram VIII IČO: 47067071, datová schránka: dvolk62u

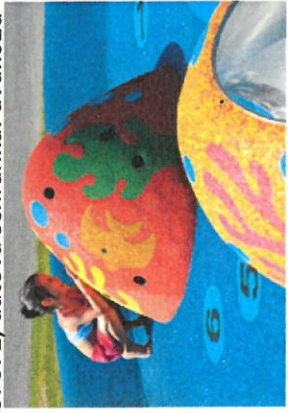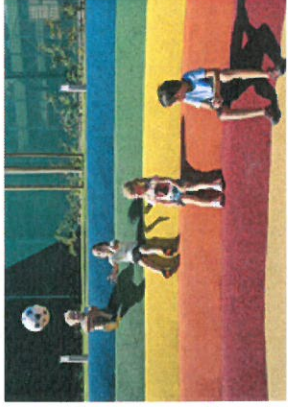


4soft, s.r.o. Krkonošská 625, 468 41 Tanvald, Česká republika,  
VAT: CZ287 03 324

[www.4soft.cz](http://www.4soft.cz)

**Bezpečná herní plocha**  
Objekt 2 - celková výměra EPDM: 53m<sup>2</sup>

**UPOZORNĚNÍ**

Grafické návrhy jsou chráněny autorskými právy společnosti 4soft, s.r.o.. Jakékoli užití (např. kopírování, pozměňování atd.) těchto autorských děl bez předchozího písemného souhlasu společnosti 4soft, s.r.o. je zakázáno

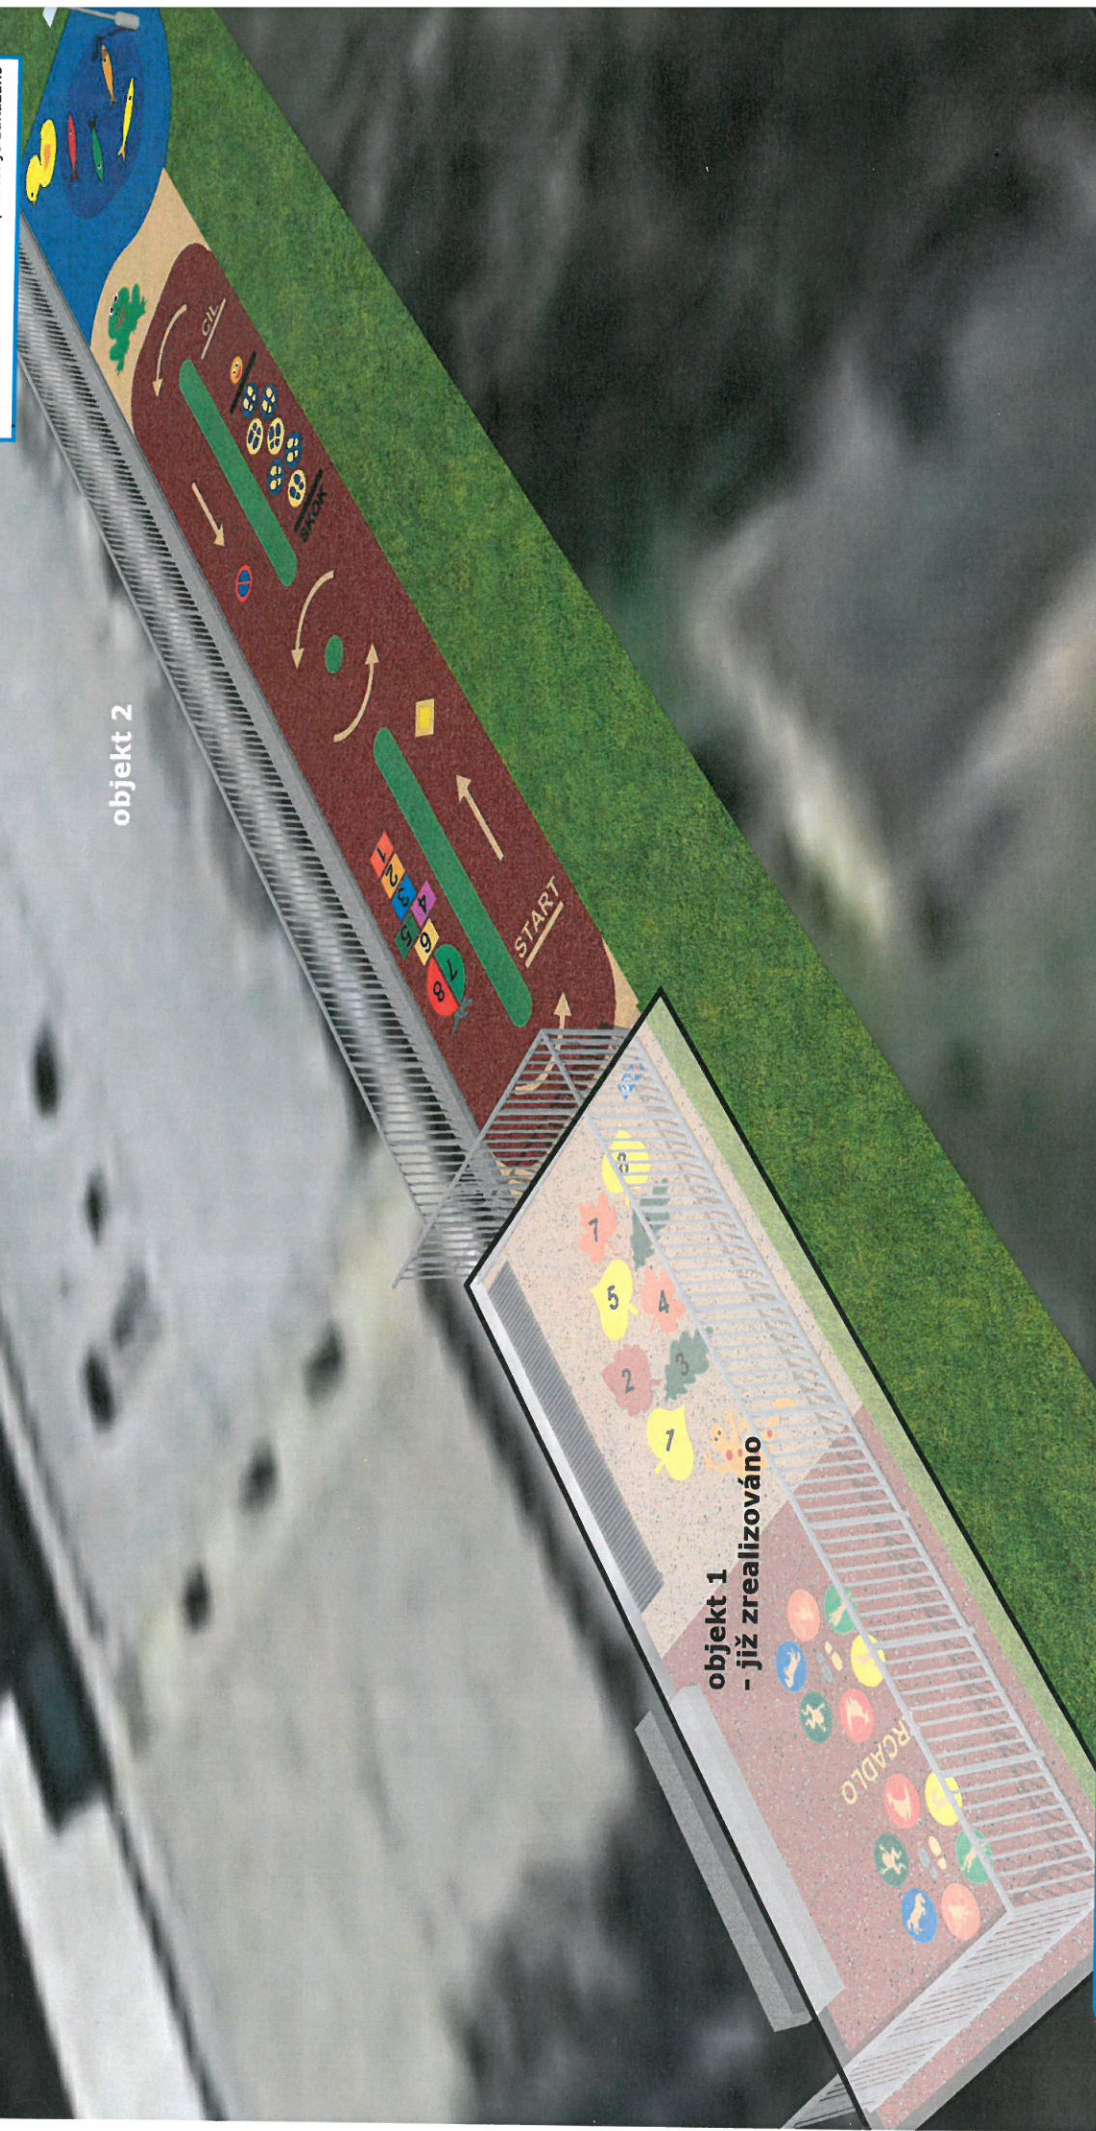

objekt 2

objekt 1  
- již zrealizováno

VYTVOŘENO  
4soft - Česká rep.  
VARIANTA  
02-25019-VB

ČÍSLO PROJEKTU  
250-2019  
NÁZEV PROJEKTU  
Bezpečná herní  
plocha

KRESLIL  
4soft - MJ

KONTAKT  
**4soft, s.r.o.**  
Krkonošská 625, 468 41  
Tanvald, Česká republika  
ICO: 287 03 324  
e-mail: info@4soft.cz

**www.4soft.cz**

**4soft**

## Bezpečná herní plocha

Objekt 2 - celková výměra EPDM: 53m<sup>2</sup>

1 měkký


2 bezúdržbový

3 barevný

4 trvanlivý

## UPOZORNĚNÍ

Grafické návrhy jsou chráněny autorskými právy společnosti 4soft, s.r.o.. Jakékoli užití (např. kopírování, pozměňování atd.) těchto autorských děl bez předchozího písemného souhlasu společnosti 4soft, s.r.o. je zakázáno

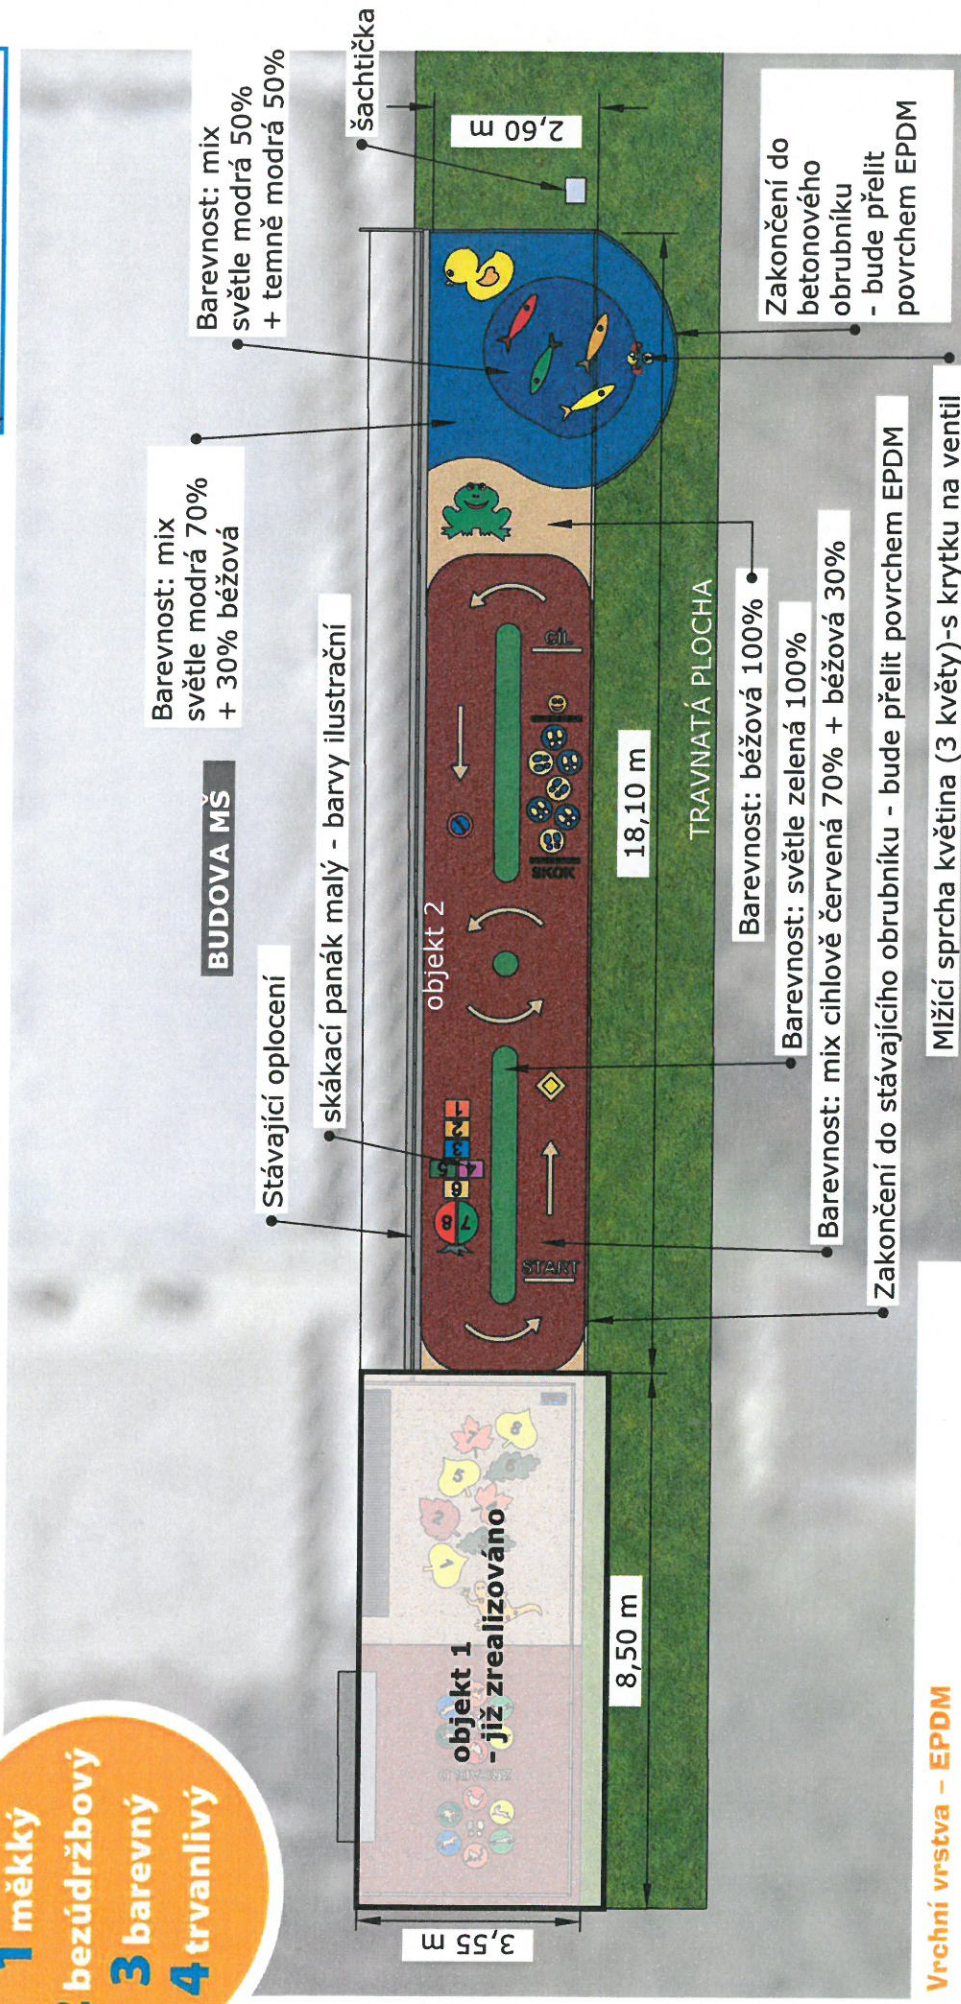

### Vrchní vrstva - EPDM

Extrémně trvanlivou nášlapnou vrstvu tvoří vrstva z EPDM gumového granulátu, což je uměle vyrobený kaučuk. Je vyráběn v různých barvách. EPDM granulát je smíchán se speciálním polyuretanovým pojivem. Pokládá se ve vrstvě 11 mm opět jako monolitická vrstva bez spojů.

**Veškerá grafika je provedena z celo-barveného EPDM. Barevnost granulátu je ilustrační.**

VYTVŘENO

4soft - Česká rep.

VARIANTA

O2-25019-VB

ČÍSLO PROJEKTU

250-2019

NÁZEV PROJEKTU

Bezpečná herní

plocha

DATUM

16/06

ROK

2021

KRESLIL

4soft - MJ

MĚŘÍTKO

1:120, formát A4

KONTAKT

4soft, s.r.o.

Krkonošská 625, 468 41

Tanvald, Česká republika

IČO: 287 03 324

e-mail: info@4soft.cz

[www.4soft.cz](http://www.4soft.cz)

# 4soft

**Bezpečná herní plocha**  
Objekt 2 - celková výměra EPDM: 53m<sup>2</sup>

## UPOZORNĚNÍ

Grafické návrhy jsou chráněny autorskými právy společnosti 4soft, s.r.o.. Jakékoli užití (např. kopírování, pozměňování atd.) těchto autorských děl bez předchozího písemného souhlasu společnosti 4soft, s.r.o. je zakázáno

VYTVORENO  
4soft - Česká rep.  
VARIANTA  
O2-25019-VB

ČÍSLO PROJEKTU  
250-2019  
NÁZEV PROJEKTU  
Bezpečná herní  
plocha

DATUM  
16/06  
ROK  
2021  
KRESLIL  
4soft - MJ

KONTAKT  
**4soft, s.r.o.**  
Krkonoská 625, 468 41  
Tábor, Česká republika  
ICO: 287 03 324  
e-mail: info@4soft.cz

[www.4soft.cz](http://www.4soft.cz)

# 4soft



## UPOZORNĚNÍ

Grafické návrhy jsou chráněny autorskými právy společnosti 4soft, s.r.o.. Jakékoli užití (např. kopírování, pozměňování atd.) těchto autorských děl bez předchozího písemného souhlasu společnosti 4soft, s.r.o. je zakázáno

**Bezpečná herní plocha**  
Objekt 2 - celková výměra EPDM: 53m<sup>2</sup>

VYTVORENO  
4soft - Česká rep.  
VARIANTA  
02-25019-VB

ČÍSLO PROJEKTU  
250-2019  
NÁZEV PROJEKTU  
Bezpečná herní  
plocha

DATUM  
16/06  
ROK  
2021

KRESLIL  
4soft - MJ

KONTAKT

**4soft, s.r.o.**

Křikonošská 625, 468 41  
Tanvald, Česká republika  
ICO: 287 03 324  
e-mail: info@4soft.cz

**www.4soft.cz**

# 4soft

**Děkuje za spolupráci :)**



## **Informace o autorství návrhu:**

Grafický návrh, případně související cenová nabídka, která zobrazuje části grafického návrhu, jsou chráněny autorskými právy společnosti 4soft, s.r.o. Veškerá majetková práva k těmto autorským dílům je oprávněna vykonávat společnost 4soft, s.r.o. Jakékoli užití (např. kopírování, pozměňování atd.) těchto autorských děl bez předchozího písemného souhlasu společnosti 4soft, s.r.o. je zakázáno. Tento grafický návrh je možno použít pouze pro interní potřeby zákazníka, a to pouze pro účely posouzení a vyhodnocení obchodní nabídky společnosti 4soft, s.r.o. Upozorňujeme, že v případě neoprávněného užití autorského díla se lze domáhat dle § 40 zákona č. 121/2000 Sb., autorského zákona, vydání dvojnásobku běžné licenční odměny a zákazu užití autorského díla. V případě zájmu o užití tohoto grafického návrhu, či některé jeho části pro jiné účely, než pouze pro posouzení a vyhodnocení obchodní nabídky společnosti 4soft, s.r.o. nás proto kontaktujte na e-mailové adrese: [info@4soft.cz](mailto:info@4soft.cz).

**[www.4soft.cz](http://www.4soft.cz)**