


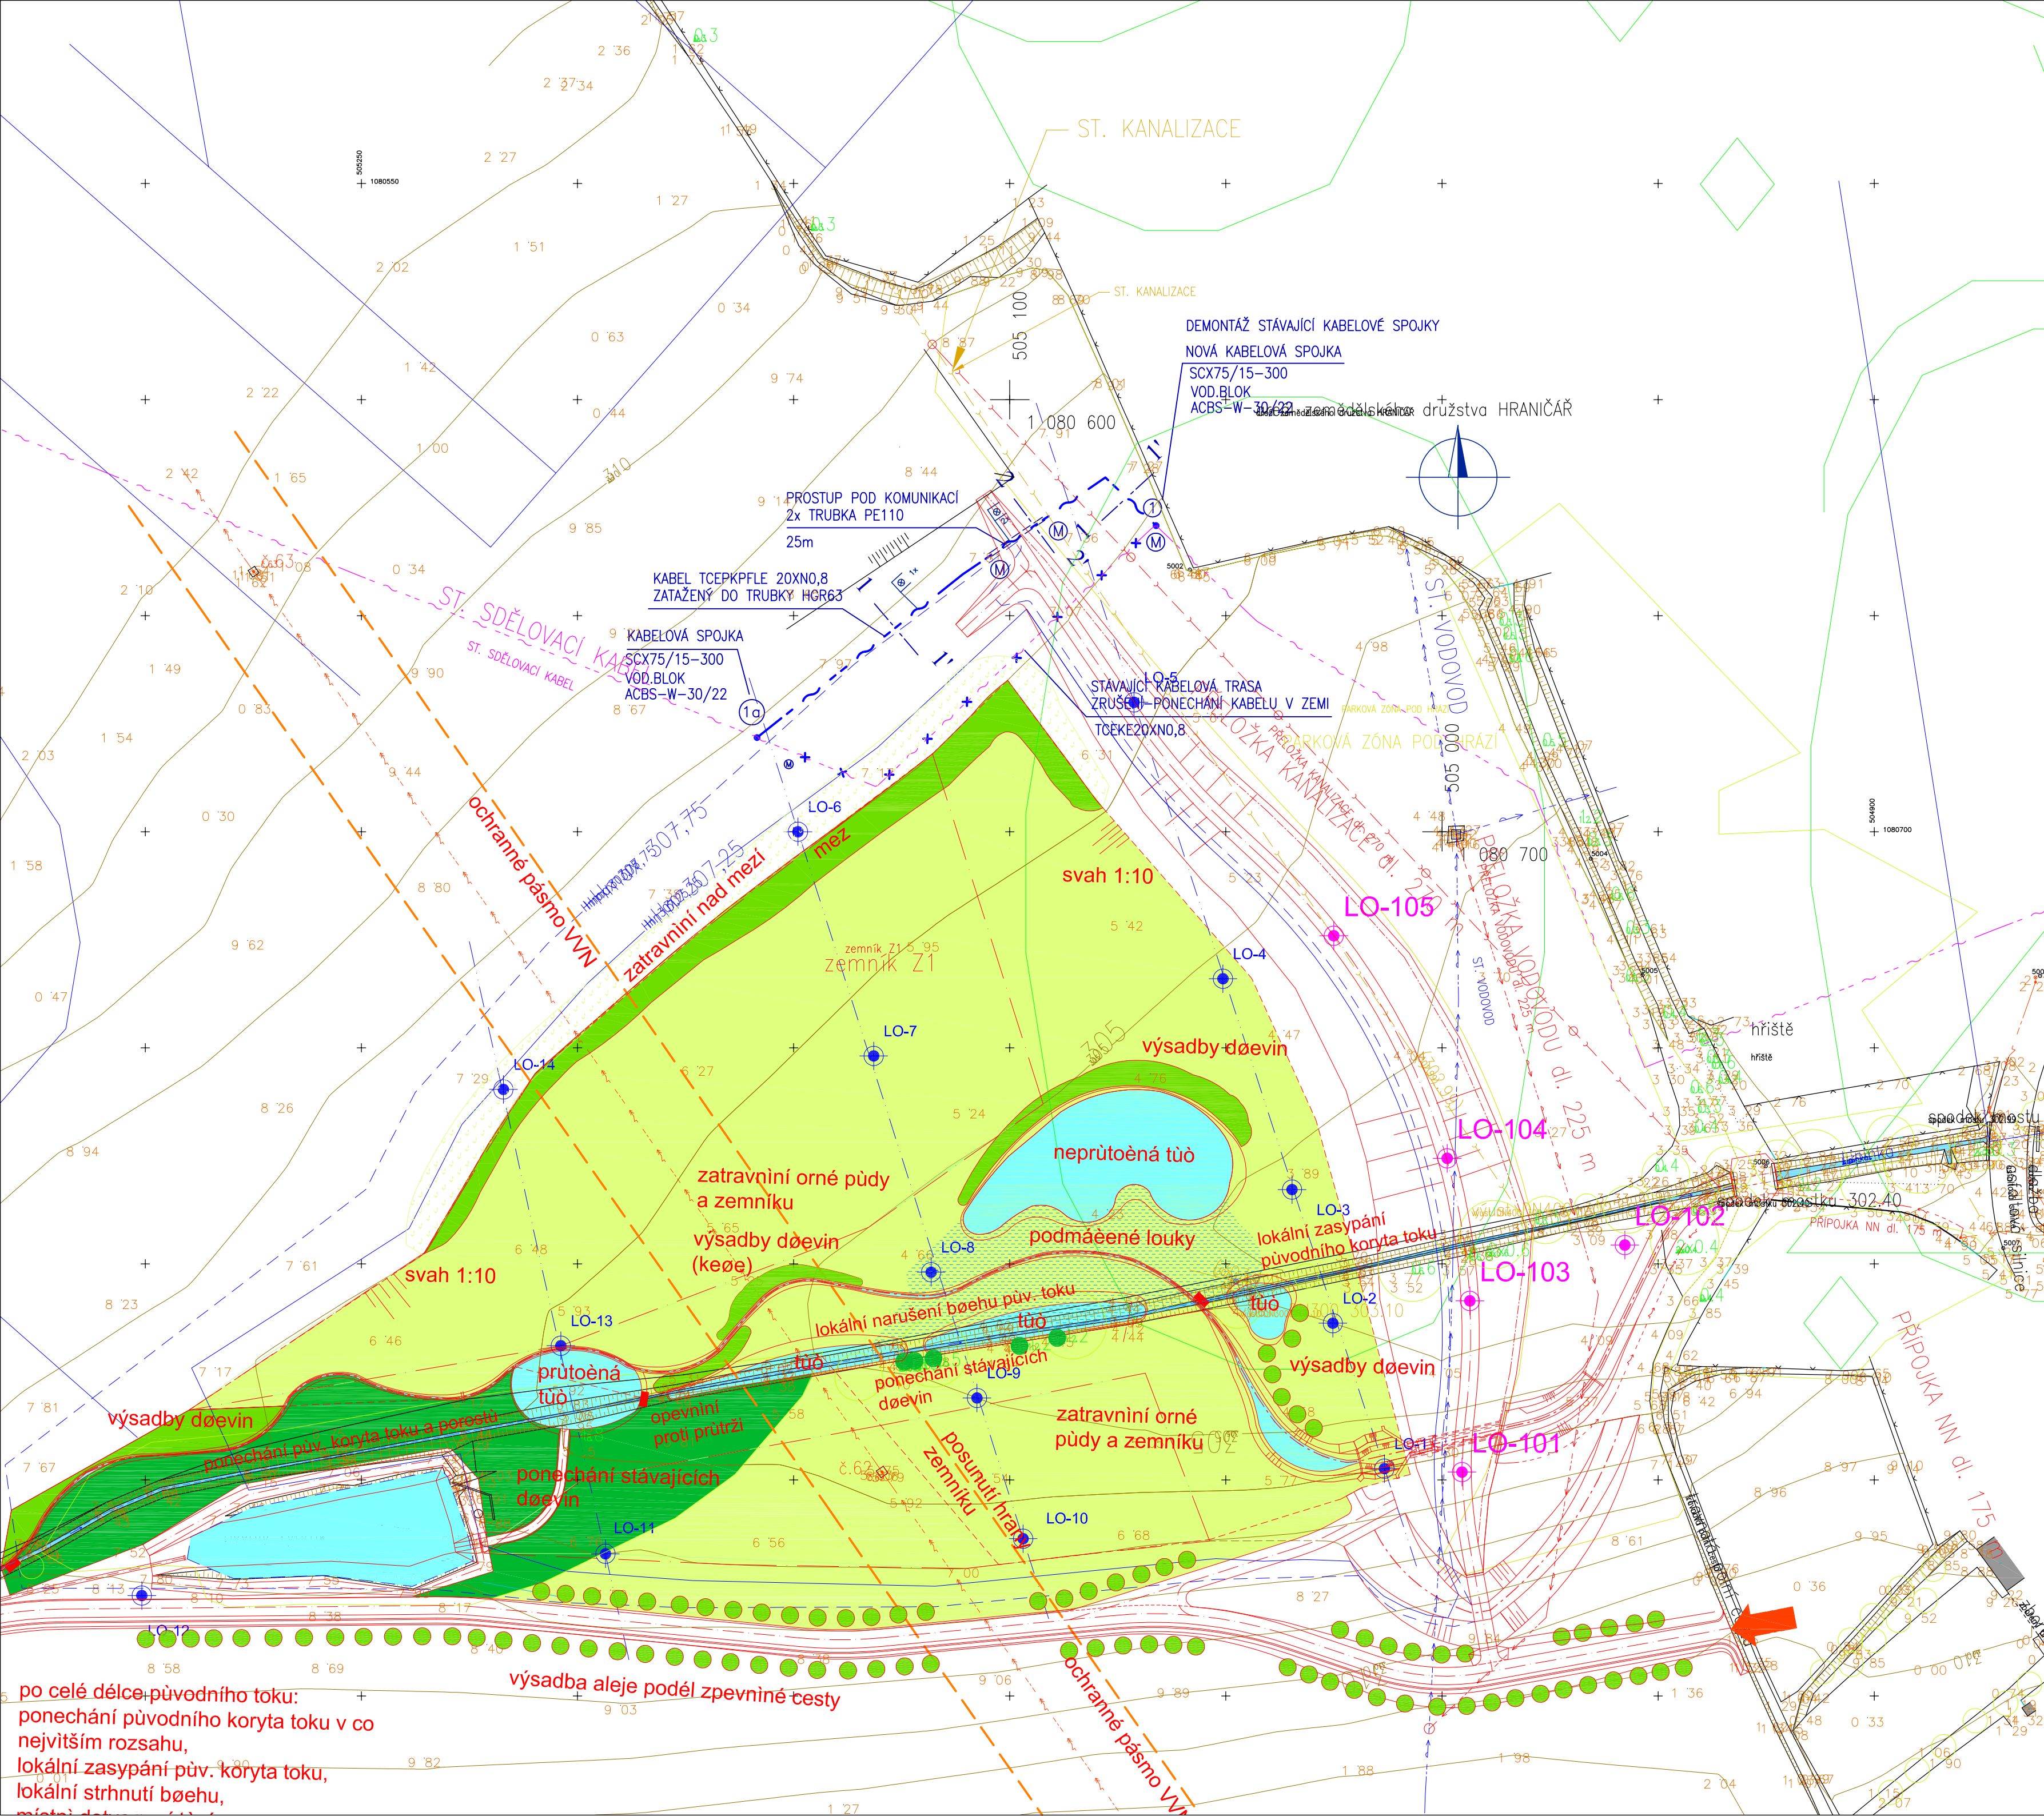

- LEGENDA:**
- NAVRŽENÁ TRASA PŘELOŽKY OPTICKÝCH TRUBEK
 - PROSTUP POD KOMUNIKACÍ
 - ZRUŠENÍ STÁVAJÍCÍ TRASY OPTICKÝCH TRUBEK
 - ELEKTRONICKÝ OZNAČNÍK
 - OZNAČENÍ ŘEZU KABELOVOU RÝHOU
 - KABELOVÁ SPOJKA

- LEGENDA:**
- PŘÍJEZD NA STAVENIŠTĚ
 - NAVRŽENÉ OBJEKTY
 - ZPEVNĚNÁ PLOCHA BPS
 - SILOVÉ VEDENÍ VYSOKÉHO NAPĚTÍ, NADZEMNÍ
 - HRANICE POZEMKŮ KATASTRU NEMOVITOSTÍ
 - HRANICE ZEMNÍKU
 - ŘEZ/SONDA IGP
 - Hn NÁVHOVÁ HLADINA PŘI PV100
 - Hmax HLADINA PŘI ODTOKU PŘELIVEM 4,6 m³/s
 - ŠACHTY STÁVAJÍCÍHO ODVODNĚNÍ
 - ST. VODOVOD - ZD HRANIČÁŘ
 - PŘELOŽKA VODOVODU
 - ST. DEŠŤOVÁ KANALIZACE - ZD HRANIČÁŘ
 - PŘELOŽKA DEŠŤOVÉ KANALIZACE
 - ST. SDĚLOVACÍ KABEL - TELEFONICA O2
 - PŘELOŽKA SDĚLOVACÍHO KABELU
 - PŘÍPOJKA NN

- LEGENDA REVITALIZAČNÍCH OPATŘENÍ:**
- NAVRHOVANÉ KONSTRUKCE
 - HLADINA V NAVRŽENÝCH TŮNÍCH
 - TRAVNÍ POROSTY (KOSENÉ 2x ROČNĚ)
 - PODMÁČENÉ LOUKY
 - ZATRAVNĚNÍ
 - PLOCHY PONECHANÉ STÁVAJÍCÍ ZELENĚ
 - PLOCHY VÝSADBY DŘEVIN, MEZE
 - VÝSADBA DŘEVIN
 - PONECHÁNÍ STÁVAJÍCÍCH DŘEVIN

Pöyry Environment a.s. Botanická 834/56, 602 00 Brno		Tel: +420 541 554 111 Fax: +420 541 211 205	E-mail: jiri.svancara@poyry.com http://www.poyry.cz
Zodpovědný projektant ING. JIRÍ SEDIVÝ	Hlavní inženýr projektu ING. JIRÍ SVANČARA	Vedoucí střediska ING. JIRÍ SVANČARA	
Vypracoval ING. JIRÍ SEDIVÝ	Kontroloval ING. JAN SEHNAL	Zakázkové číslo 3A08191P14.0.31	
Datum UNOR 2012	Stupeň dokumentace DSP	Název souboru	
Akce			
OPATŘENÍ NA HORNÍ OPAVĚ PŘÍPRAVA AKCE V OBDOBÍ 2008 - 2010			
P.14.03 NÁDRŽ LOĐENICE			
SO 09.4 PŘELOŽKA SEK KABELU			
Objednatel		POVODÍ ODRY, STÁTNÍ PODNIK	

SO 09.4

VÝŠKOVÝ SYSTÉM: BALT PO VYROVNÁNÍ
SOUBAĎNICOVÝ SYSTÉM: S-JTSK

VEDOUCÍ PROJEKTANT	ING. MILAN ČERNOCKÝ		ING. MILAN ČERNOCKÝ RESSLOVA 1042 708 00 OSTRAVA-PORUBA milan.cernocky@centrum.cz	
VYPRACOVAL	ING. MILAN ČERNOCKÝ			
KONTOLOVAL	ING. MILAN ČERNOCKÝ			
KRAJ	MORAVSKOSLEZSKÝ	DATUM	UNOR 2012	
OBJEKT	SO 09.4 PŘELOŽKA KABELU SEK	FORMÁT	4x A4	
		MĚŘÍTKO	1 : 1000	
		STUPEŇ	DSP	
		ČÍS. ZAKÁZKY	15/2012	
	Koordinační situace stavby	ARCHIVNÍ ČÍS.		
		ČÍS. SOUPRAVY	ČÍS. VÝKRESU	F.09.4_2.1