

VÝKAZ DOSAVADNÍHO A NOVÉHO STAVU ÚDAJŮ KATASTRU NEMOVITOSTÍ

Dosavadní stav				Nový stav											
Označení pozemku parc. číslem	Výměra parcely		Druh pozemku	Označení pozemku parc. číslem	Výměra parcely		Druh pozemku	Typ stavby	Zpús. určení výměr	Porovnání se stavem evidence právních vztahů					
	ha	m ²	Způsob využití		Způsob využití	Způsob využití	Způsob využití	Díl přechází z pozemku označeného v katastru nemovitostí		dřívější poz. evidenci	Číslo listu vlastnictví	Výměra dílu		Označení dílu	
61/1										61/1		10001			
61/6										61/6		10001			
61/8										61/8		10001			
1111										1111		102			

OPRÁVNĚNÝ: DLE LISTINY

DRUH VĚCNÉHO BŘEMENE: DLE LISTINY


<h2 style="margin: 0;">GEOMETRICKÝ PLÁN</h2> <h3 style="margin: 0;">pro</h3> <p style="margin: 0;">vymezení rozsahu věcného břemene</p>	Geometrický plán ověřil úředně oprávněný zeměměřický inženýr:		Stejnopis ověřil úředně oprávněný zeměměřický inženýr:	
	Jméno, příjmení: [REDACTED]		Jméno, příjmení: [REDACTED]	
	Číslo položky seznamu úředně oprávněných zeměměřických inženýrů: 380/95		Číslo položky seznamu úředně oprávněných zeměměřických inženýrů: 380/95	
	Dne: 13. 1. 2021 Číslo: 4/2021		Dne: 31. 1. 2021 Číslo: 13/2021	
Náležitostmi a přesností odpovídá právním předpisům.		Tento stejnopis odpovídá geometrickému plánu v elektronické podobě uloženému v dokumentaci katastrálního úřadu.		
Vyhotovil: [REDACTED]	Katastrální úřad souhlasí s očíslováním parcel.		Ověření stejnopisu geometrického plánu v listinné podobě.	
Číslo plánu: 1395-159/2020 Okres: Brno-město Obec: Brno Kat. území: Trnitá Mapový list: Brno 8-0/31, Brno 9-0/42 Dosavadním vlastníkům pozemků byla poskytnuta možnost seznámit se v terénu s průběhem navrhovaných nových hranic, které byly označeny předepsaným způsobem:	KÚ pro Jihomoravský kraj KP Brno-město [REDACTED] PGP-78/2021-702 2021.01.18 11:09:21 CET		[REDACTED]	

Seznam souřadnic (S-JTSK)

Číslo bodu	Souřadnice pro zápis do KN			
	Y	X	Kód kvality	Poznámka
63	597372,43	1161224,55	3	věcné břemeno
64	597369,84	1161226,26	3	věcné břemeno
65	597368,61	1161226,95	3	věcné břemeno
66	597369,10	1161227,82	3	věcné břemeno
67	597370,36	1161227,12	3	věcné břemeno
68	597372,95	1161225,41	3	věcné břemeno
69	597373,32	1161225,20	3	věcné břemeno
70	597377,90	1161222,96	3	věcné břemeno
71	597382,26	1161221,42	3	věcné břemeno
72	597383,27	1161220,96	3	věcné břemeno
73	597387,42	1161218,85	3	věcné břemeno
74	597393,83	1161215,81	3	věcné břemeno
75	597400,34	1161213,10	3	věcné břemeno
76	597407,62	1161209,91	3	věcné břemeno
77	597410,68	1161208,79	3	věcné břemeno
78	597413,61	1161207,74	3	věcné břemeno
79	597422,18	1161204,52	3	věcné břemeno
80	597426,50	1161203,17	3	věcné břemeno
81	597434,74	1161200,25	3	věcné břemeno
82	597439,63	1161198,55	3	věcné břemeno
83	597445,59	1161197,06	3	věcné břemeno
84	597451,36	1161195,59	3	věcné břemeno
85	597456,55	1161194,24	3	věcné břemeno
86	597459,60	1161193,48	3	věcné břemeno
87	597461,20	1161192,49	3	věcné břemeno
88	597467,08	1161191,24	6	věcné břemeno
89	597470,94	1161190,42	6	věcné břemeno
90	597471,79	1161190,24	3	věcné břemeno
91	597474,54	1161190,24	6	věcné břemeno
92	597482,43	1161189,14	3	věcné břemeno
93	597487,02	1161188,71	3	věcné břemeno
94	597493,96	1161188,38	3	věcné břemeno
95	597500,91	1161187,69	3	věcné břemeno
96	597503,98	1161187,59	3	věcné břemeno
97	597510,14	1161187,57	3	věcné břemeno
98	597516,02	1161187,38	3	věcné břemeno
99	597521,33	1161187,45	3	věcné břemeno
100	597522,97	1161187,55	3	věcné břemeno
101	597523,70	1161187,73	3	věcné břemeno
102	597523,97	1161187,97	6	věcné břemeno
103	597524,15	1161188,14	3	věcné břemeno
104	597524,28	1161191,88	3	věcné břemeno
105	597523,01	1161192,02	3	věcné břemeno
106	597523,20	1161193,76	3	věcné břemeno
107	597525,80	1161193,46	3	věcné břemeno
108	597526,10	1161191,92	3	věcné břemeno
109	597525,66	1161190,11	3	věcné břemeno
110	597525,41	1161188,25	3	věcné břemeno
111	597525,47	1161187,98	6	věcné břemeno
112	597525,92	1161186,03	3	věcné břemeno
113	597525,43	1161185,92	3	věcné břemeno
114	597525,04	1161187,60	3	věcné břemeno
115	597524,47	1161186,88	3	věcné břemeno
116	597523,11	1161186,55	3	věcné břemeno
117	597521,37	1161186,45	3	věcné břemeno
118	597516,02	1161186,38	3	věcné břemeno
119	597510,12	1161186,57	3	věcné břemeno
120	597503,96	1161186,59	3	věcné břemeno
121	597500,85	1161186,69	3	věcné břemeno
122	597493,88	1161187,38	3	věcné břemeno
123	597486,94	1161187,71	3	věcné břemeno
124	597482,31	1161188,14	3	věcné břemeno
125	597477,94	1161188,79	3	věcné břemeno
126	597474,19	1161189,24	3	věcné břemeno
127	597471,69	1161189,24	3	věcné břemeno
128	597470,74	1161189,44	6	věcné břemeno

Seznam souřadnic (S-JTSK)

Číslo bodu	Souřadnice pro zápis do KN			
	Y	X	Kód kvality	Poznámka
129	597466,85	1161190,27	6	věcné břemeno
130	597460,82	1161191,55	3	věcné břemeno
131	597459,20	1161192,54	3	věcné břemeno
132	597456,31	1161193,28	3	věcné břemeno
133	597451,12	1161194,63	3	věcné břemeno
134	597445,35	1161196,10	3	věcné břemeno
135	597439,35	1161197,59	3	věcné břemeno
136	597434,40	1161199,31	3	věcné břemeno
137	597426,18	1161202,23	3	věcné břemeno
138	597421,86	1161203,58	3	věcné břemeno
139	597413,27	1161206,80	3	věcné břemeno
140	597410,34	1161207,85	3	věcné břemeno
141	597407,24	1161208,99	3	věcné břemeno
142	597399,94	1161212,18	3	věcné břemeno
143	597393,43	1161214,89	3	věcné břemeno
144	597386,98	1161217,95	3	věcné břemeno
145	597382,83	1161220,06	3	věcné břemeno
146	597381,88	1161220,50	3	věcné břemeno
147	597377,52	1161222,04	3	věcné břemeno
148	597372,86	1161224,32	3	věcné břemeno
2492-838	597478,31	1161189,73	6	věcné břemeno

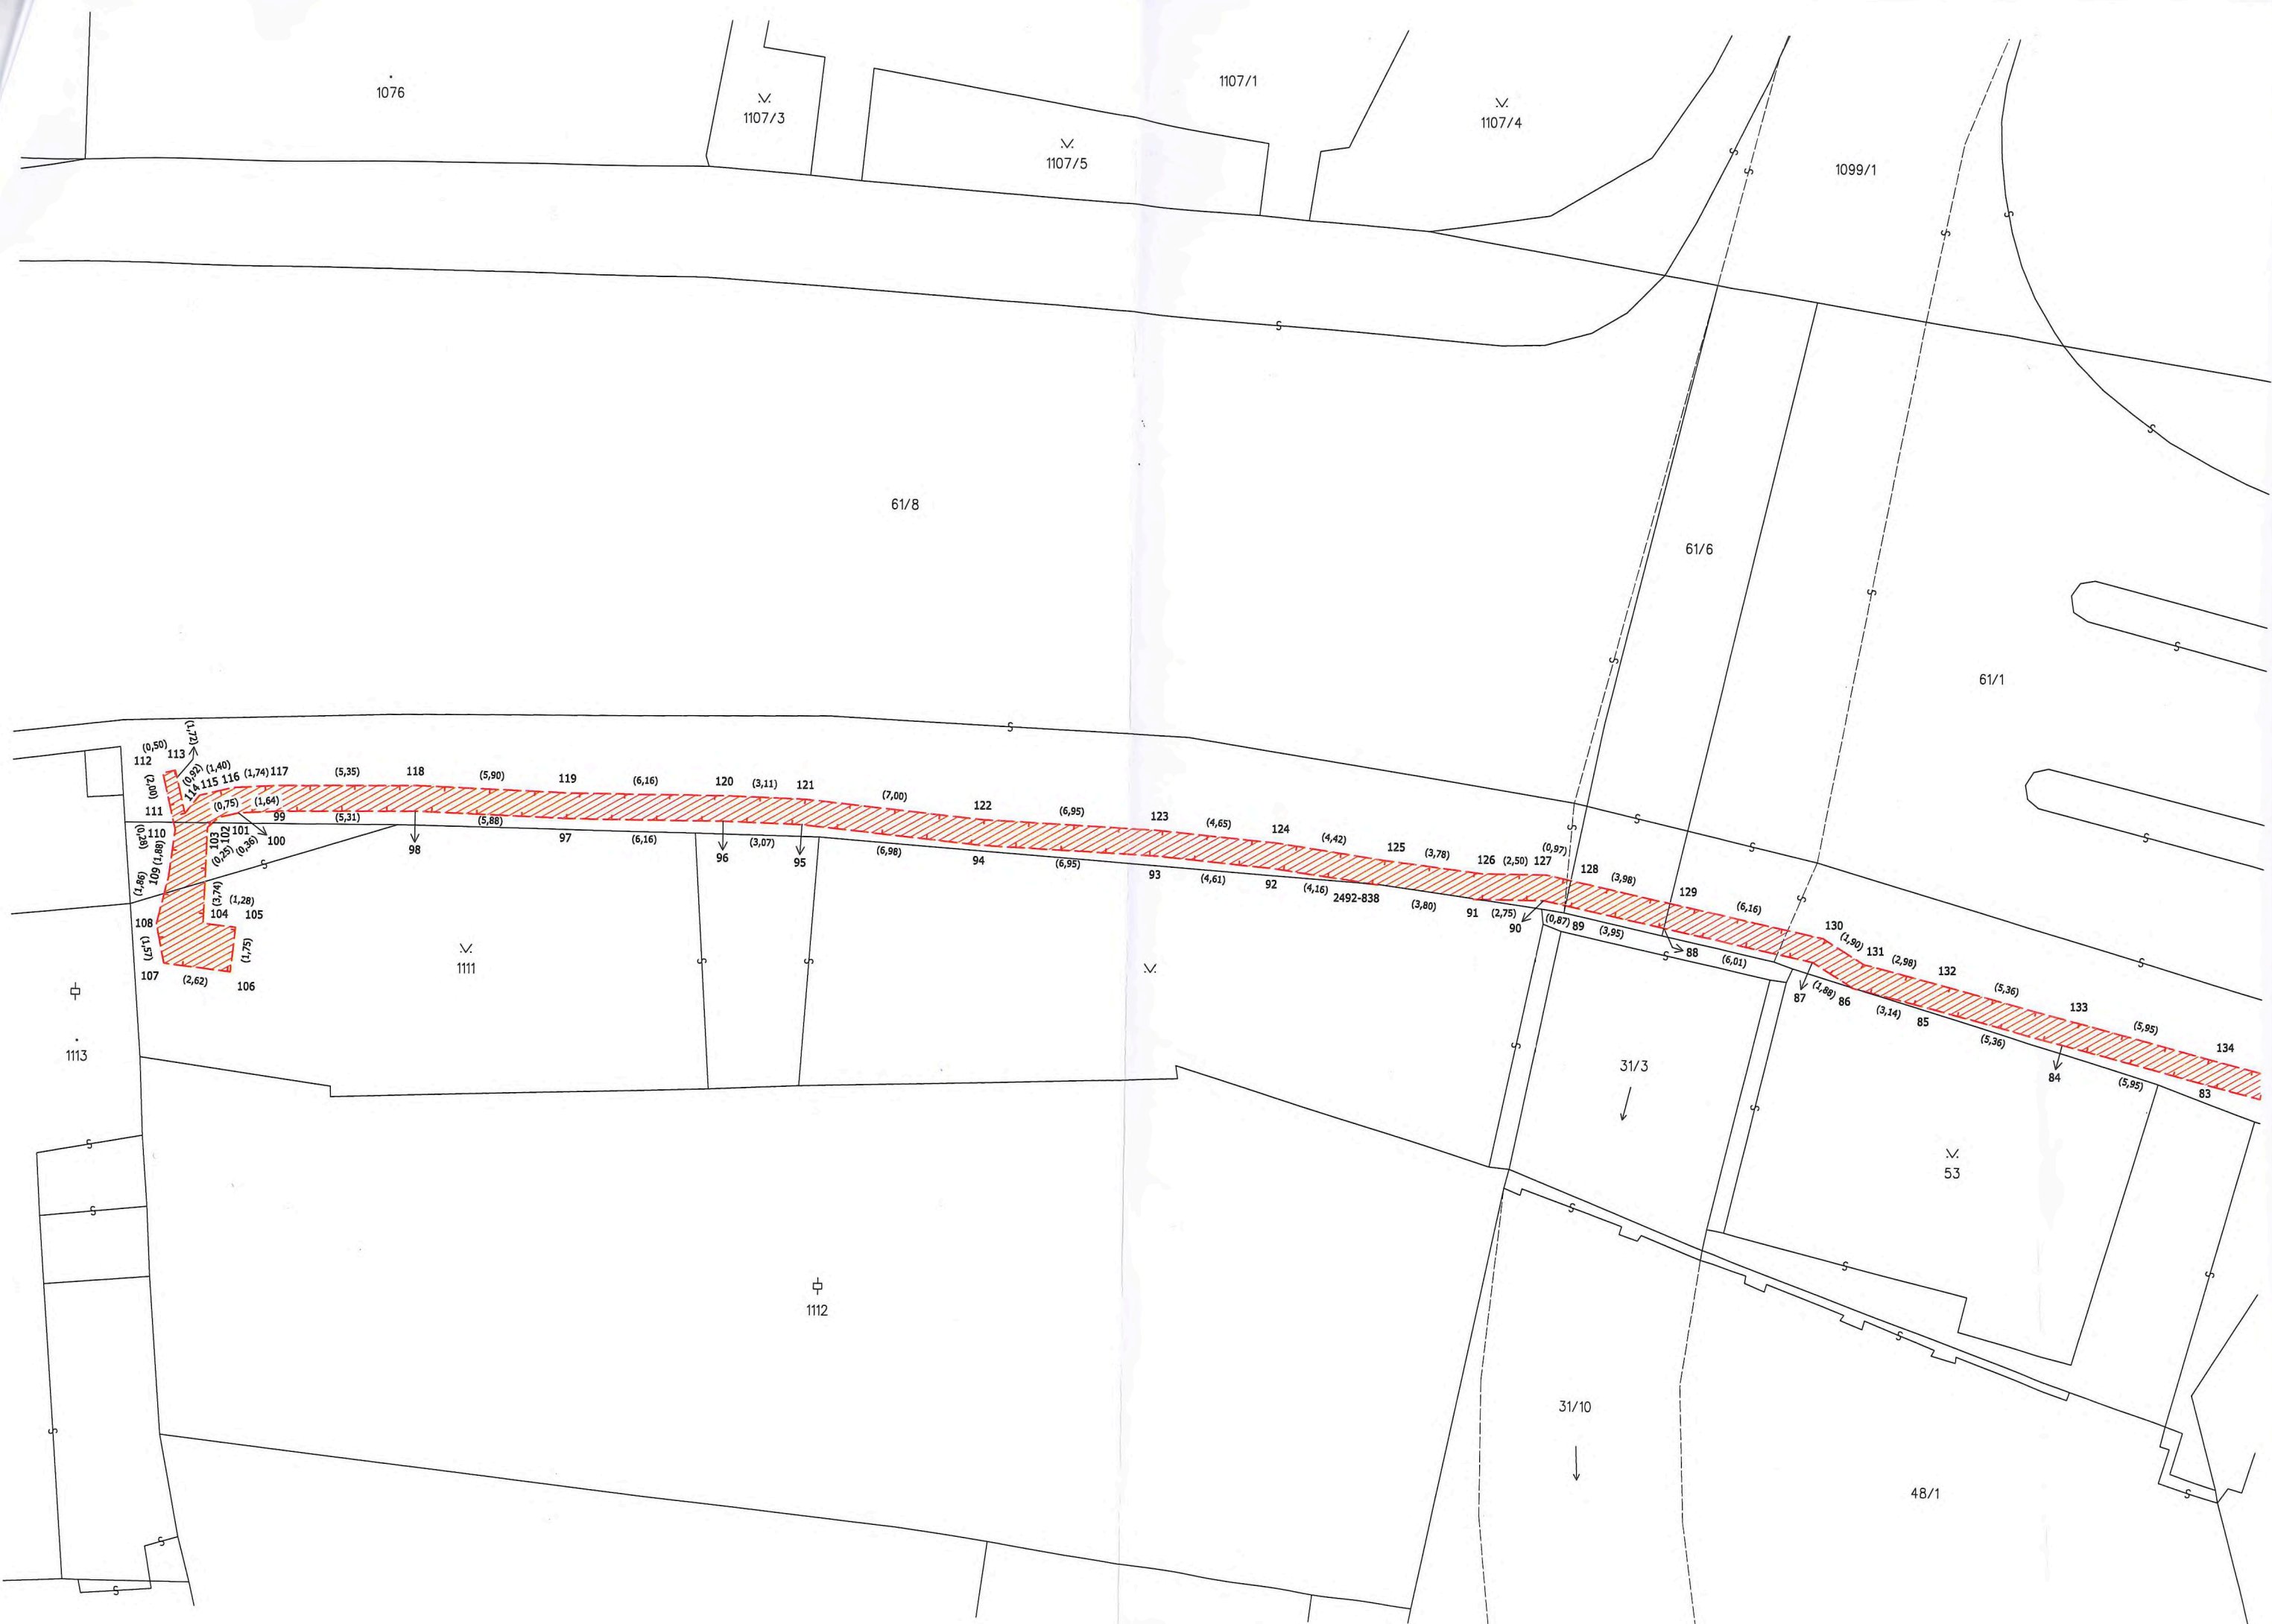

1076

1107/3

1107/1

1107/5

1107/4

1099/1

61/8

61/6

61/1

112

113

111

110

109

108

107

115

116

117

99

100

103

104

105

118

98

106

119

97

111

120

96

112

121

95

122

94

123

93

124

92

125

91

126

90

127

89

128

88

129

87

130

86

131

85

132

84

133

83

134

1113


1112

31/3

31/10

53

48/1

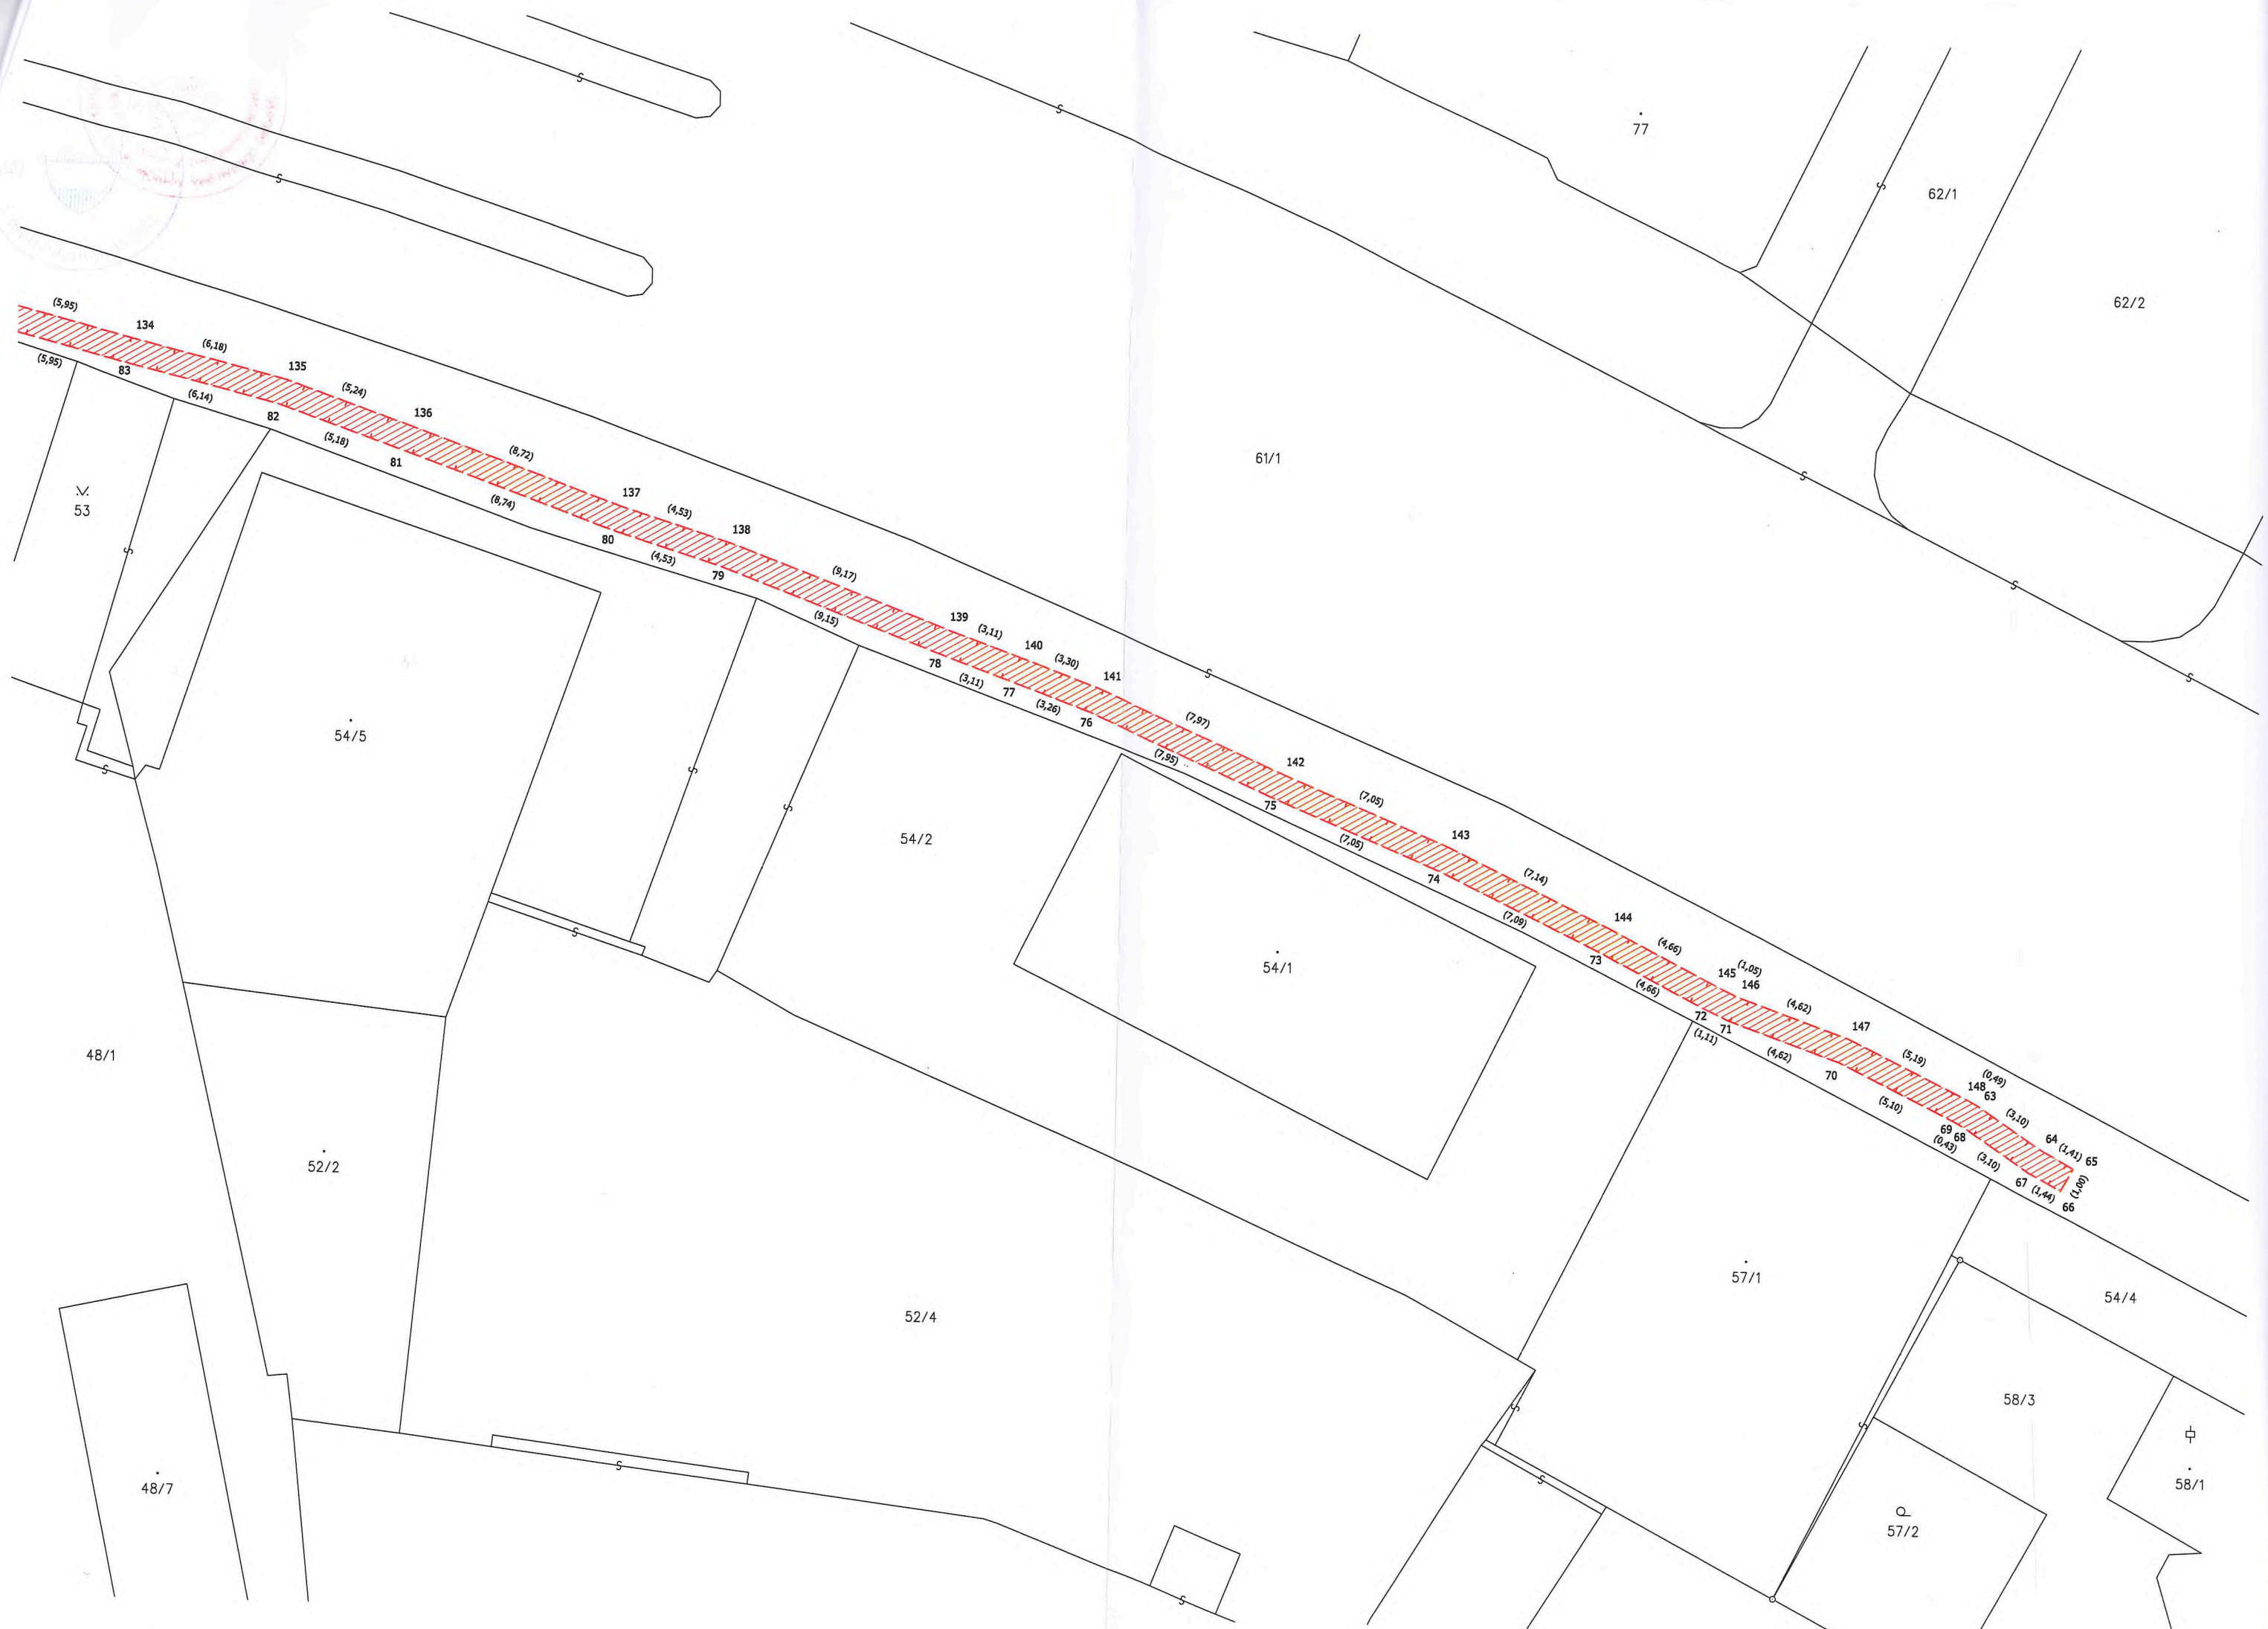

(5,95) 134 (6,18) 135 (5,24) 136 (8,72) 137 (4,53) 138 (9,17) 139 (3,11) 140 (3,30) 141 (7,97) 142 (7,05) 143 (7,14) 144 (4,66) 145 (1,05) 146 (4,62) 147 (5,19) 148 (0,49) 149 (3,10) 64 (1,41) 65 (1,00) 66 (1,44) 67 (3,10) 68 (0,43) 69 (0,43) 70 (5,10) 71 (4,62) 72 (1,11) 73 (4,66) 74 (7,09) 75 (7,05) 76 (7,97) 77 (3,26) 78 (3,11) 79 (9,15) 80 (4,53) 81 (5,18) 82 (6,14) 83 (5,95)

V.
53

54/5

54/2

54/1

48/1

52/2

52/4

57/1

48/7

57/2

54/4

58/3

58/1

61/1

62/1

62/2

77