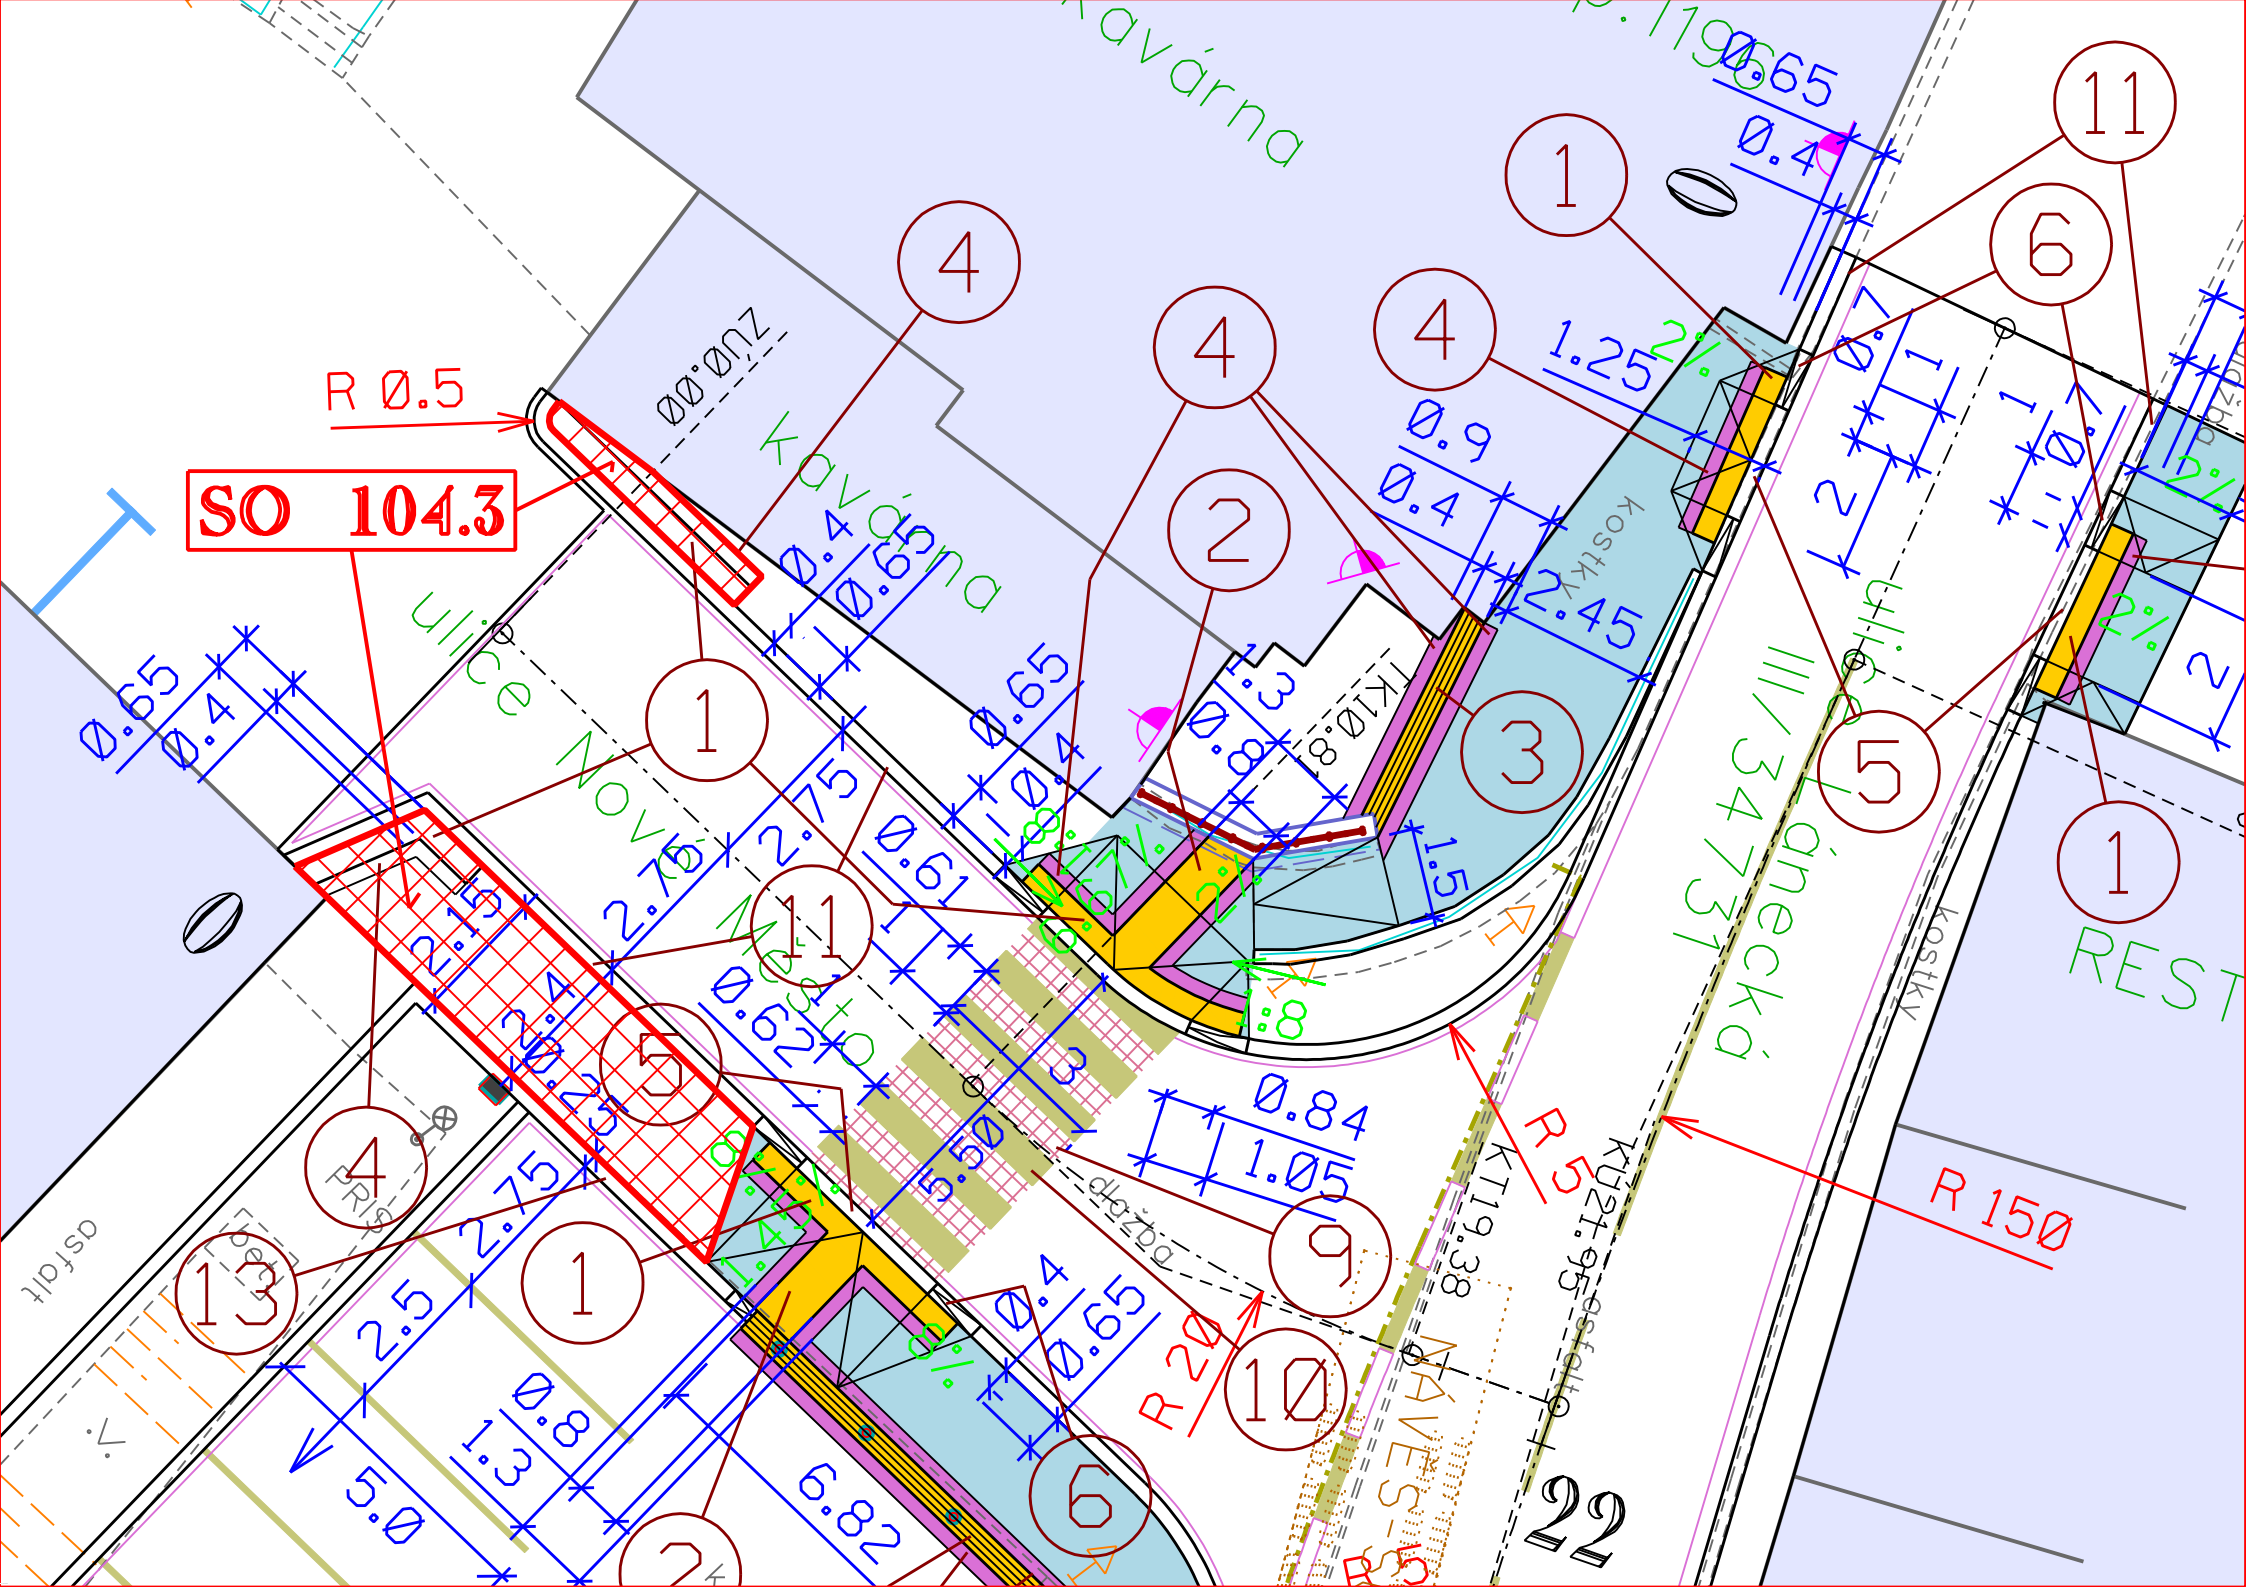
SO 104.3
R 0.5
kavárna
ulice Nová
Masarykovo
nám.
Kosíkův
Hlavní
III/3473
Jánecká
R 5
R 150
R 20
22
REST