


Abáldo C. L

ETKOPRÁVNÍ SITUAČNÍ VÝKRES

0 1:500

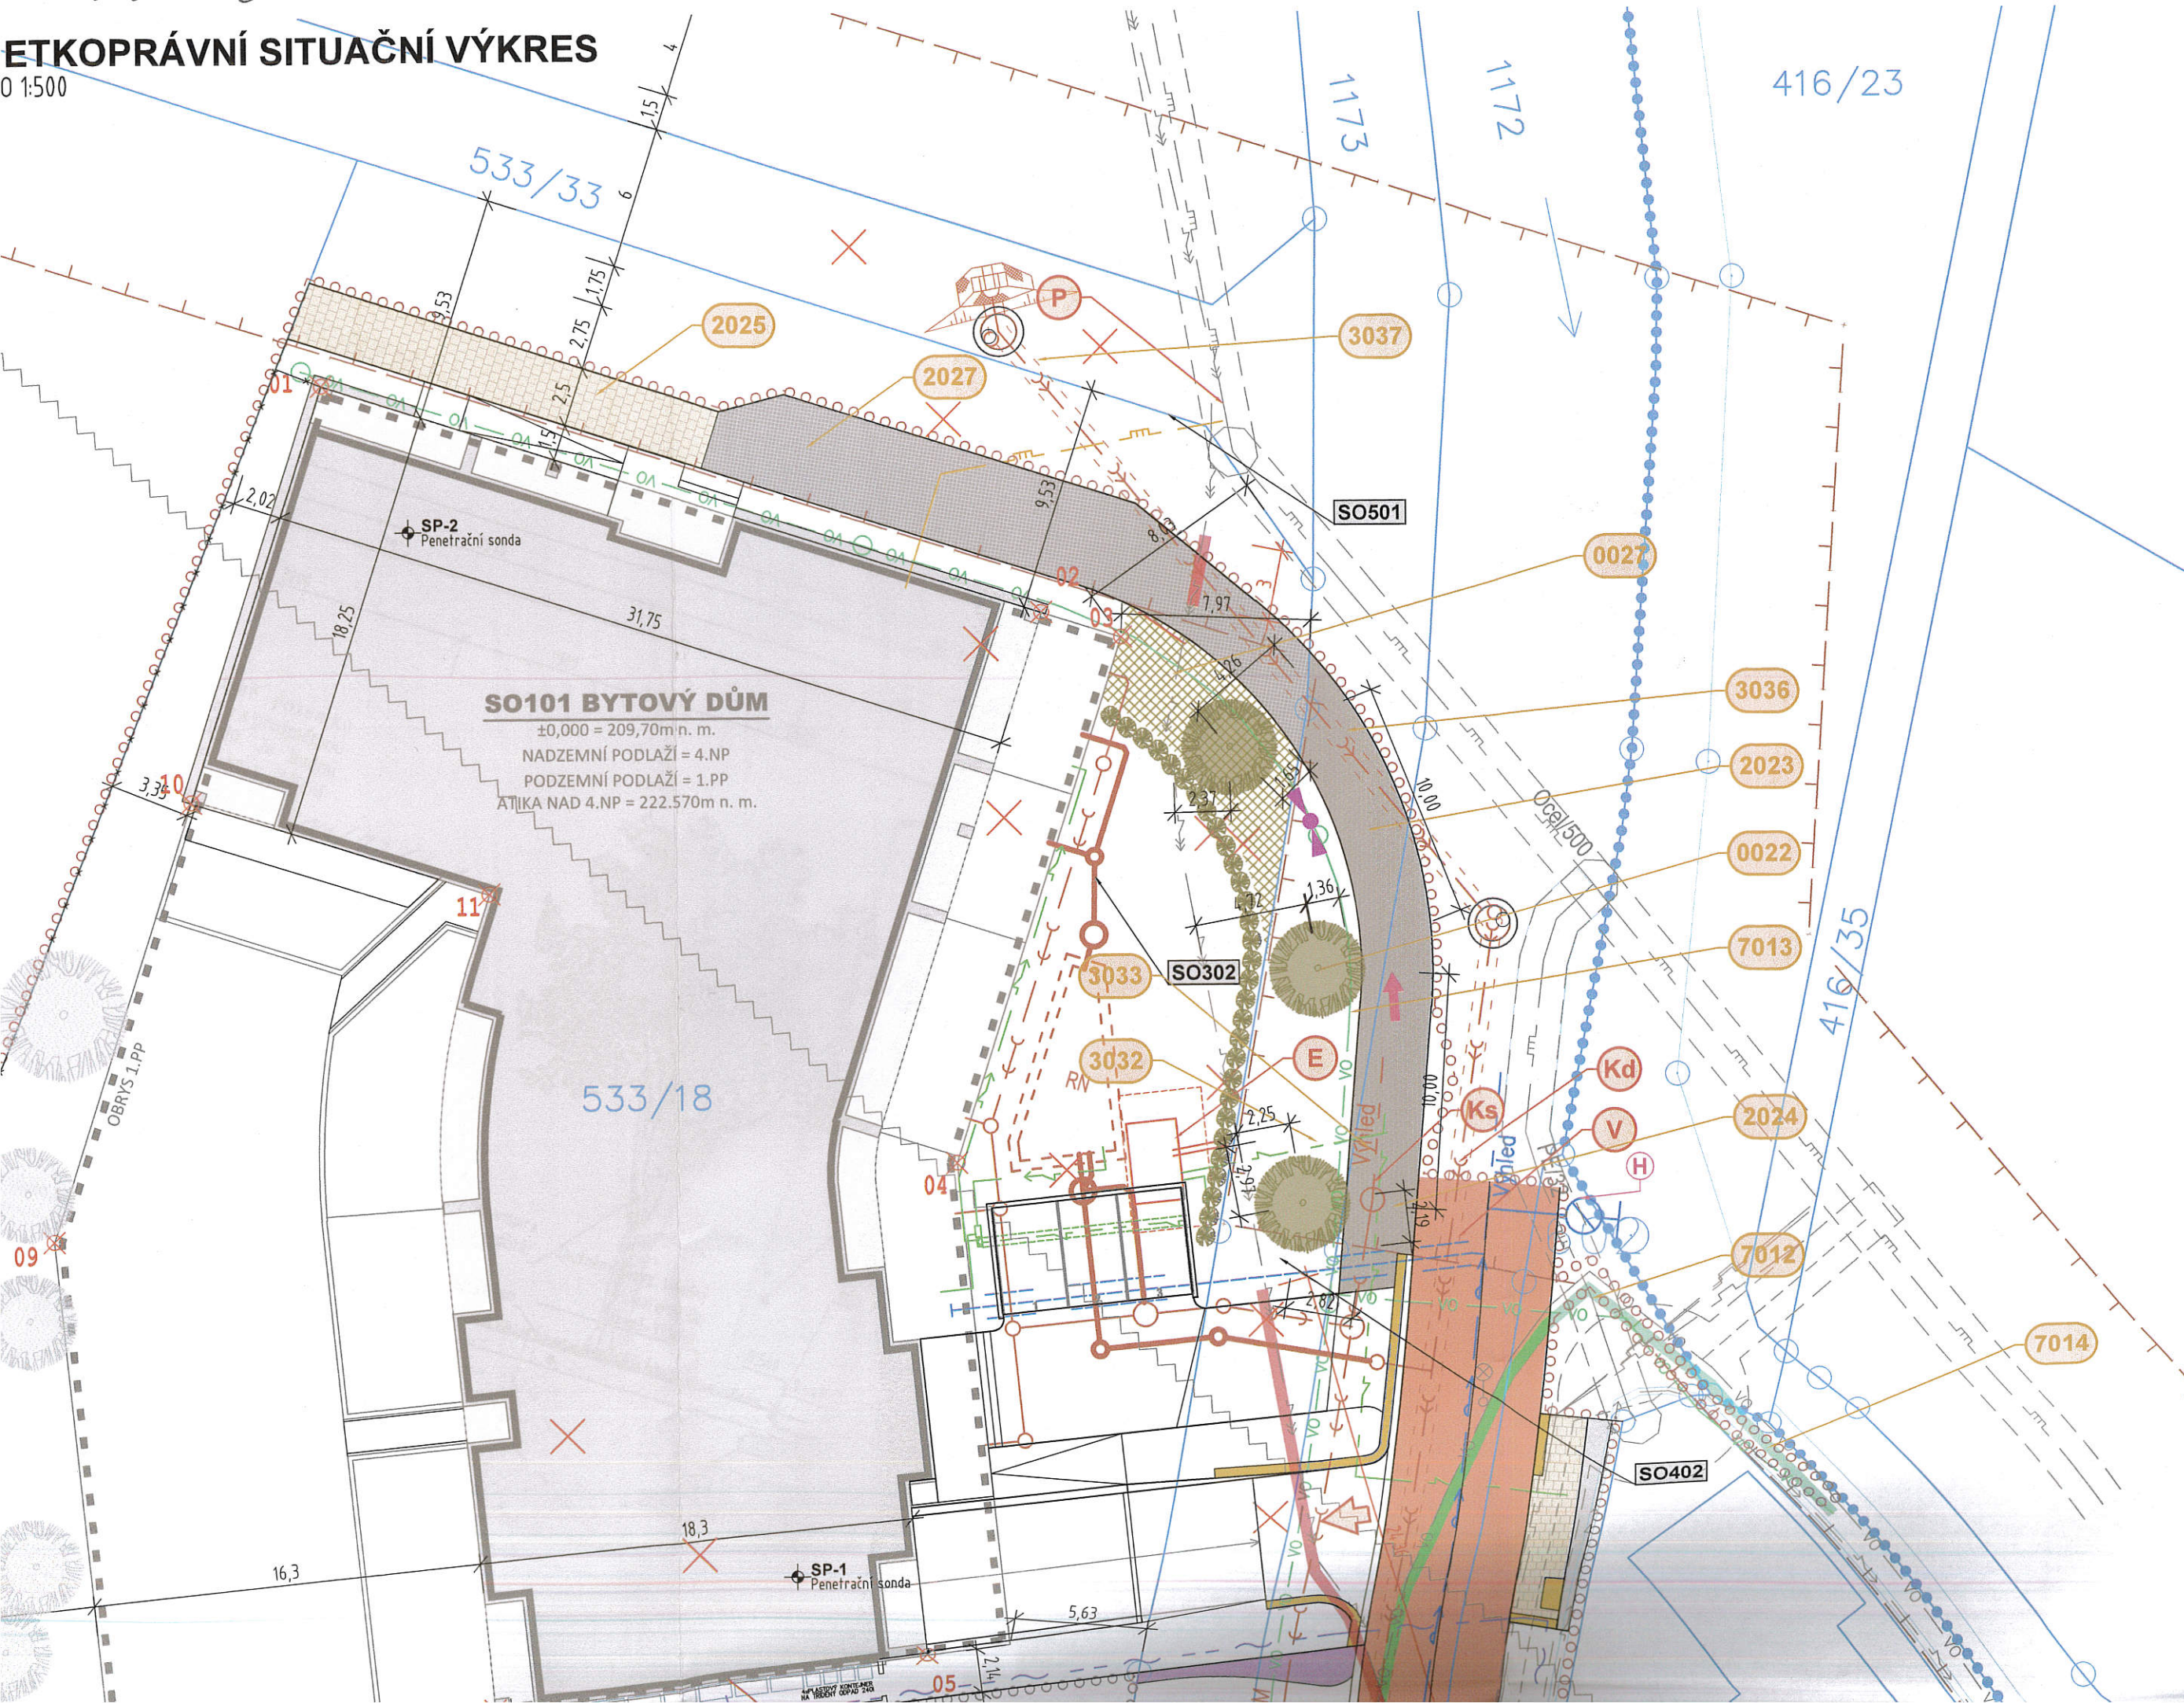

SO101 BYTOVÝ DŮM
 ±0,000 = 209,70m n. m.
 NADZEMNÍ PODLAŽÍ = 4.NP
 PODZEMNÍ PODLAŽÍ = 1.PP
 ATLIKA NAD 4.NP = 222,570m n. m.

- Legenda značení**
 Katastr nemovitostí
- HRANICE PARCEL DLE K...
 - HRANICE KATASTRÁLNÍ
 - PARCELNÍ ČÍSLO DLE KA...

- Technická infrastruktura**
 Silnoproudá síť
- VEDENÍ VN PODZEMNÍ
 - VEDENÍ VV PODZEMNÍ
 - VEDENÍ VĚŘEJNÉHO OS
- Slaboproudá síť
- NADZEMNÍ MIKROVLNNÝ
 - PODZEMNÍ SÍŤ ELEKTR
 - NADZEMNÍ SÍŤ ELEKTR

- Venkovní rozvody vody
- VODOVODNÍ ŘÁD (vč. ...)
- Venkovní rozvody kanalizace
- JEDNOTNÁ KANALIZACE

- Plynovodní síť
- STŘEDOTLAKÝ PLYNOVOD
 - KABEL KATODOVÉ OCHR
 - PLÁNOVANÁ REKONSTRUKCE

- Legenda ploch předávaných**
- Těleso komunikace - železnice
 - Těleso komunikace - dle SmO1
 - Chodník - dlažební plocha
 - Zpevněné plochy - beton
 - Zpevněné plochy - železobeton
 - Štěrkový násyp - SmO1
 - Zeleň veřejná - osetá
 - Zeleň na pozemku investiční
 - NAVRŽENÁ VÝSADBA Javor babyka - Acer
 - Zeleň veřejná - odkup

- Legenda sítí předávaných**
- Kanalizační řád - splaškové
 - Vodovodní řád - DN 150
 - Odvodnění komunikace
 - SO302 DEŠŤOVÁ KANALIZACE
 - Páteňní síť
 - DEŠŤOVÁ KANALIZACE
 - odvodnění komunikace

533/31

3011

Katodová ochrana plynovodu

2011

661/7

3034

SO901

SO201

3031

SO301

2018

SO002

661/3

0021

SO401

661/5

3031

SO303

2019

661/8

7011

4011

SO801

2020

533/58

3033

V1

661/1

3032

SO701

2012

3035

0026

2017

660/3

660/1

3012

7015

123/2

3013

2016

2015

2013

0025

0024

2014

0023

659/6

209,85 (208,67)

PVC 150

