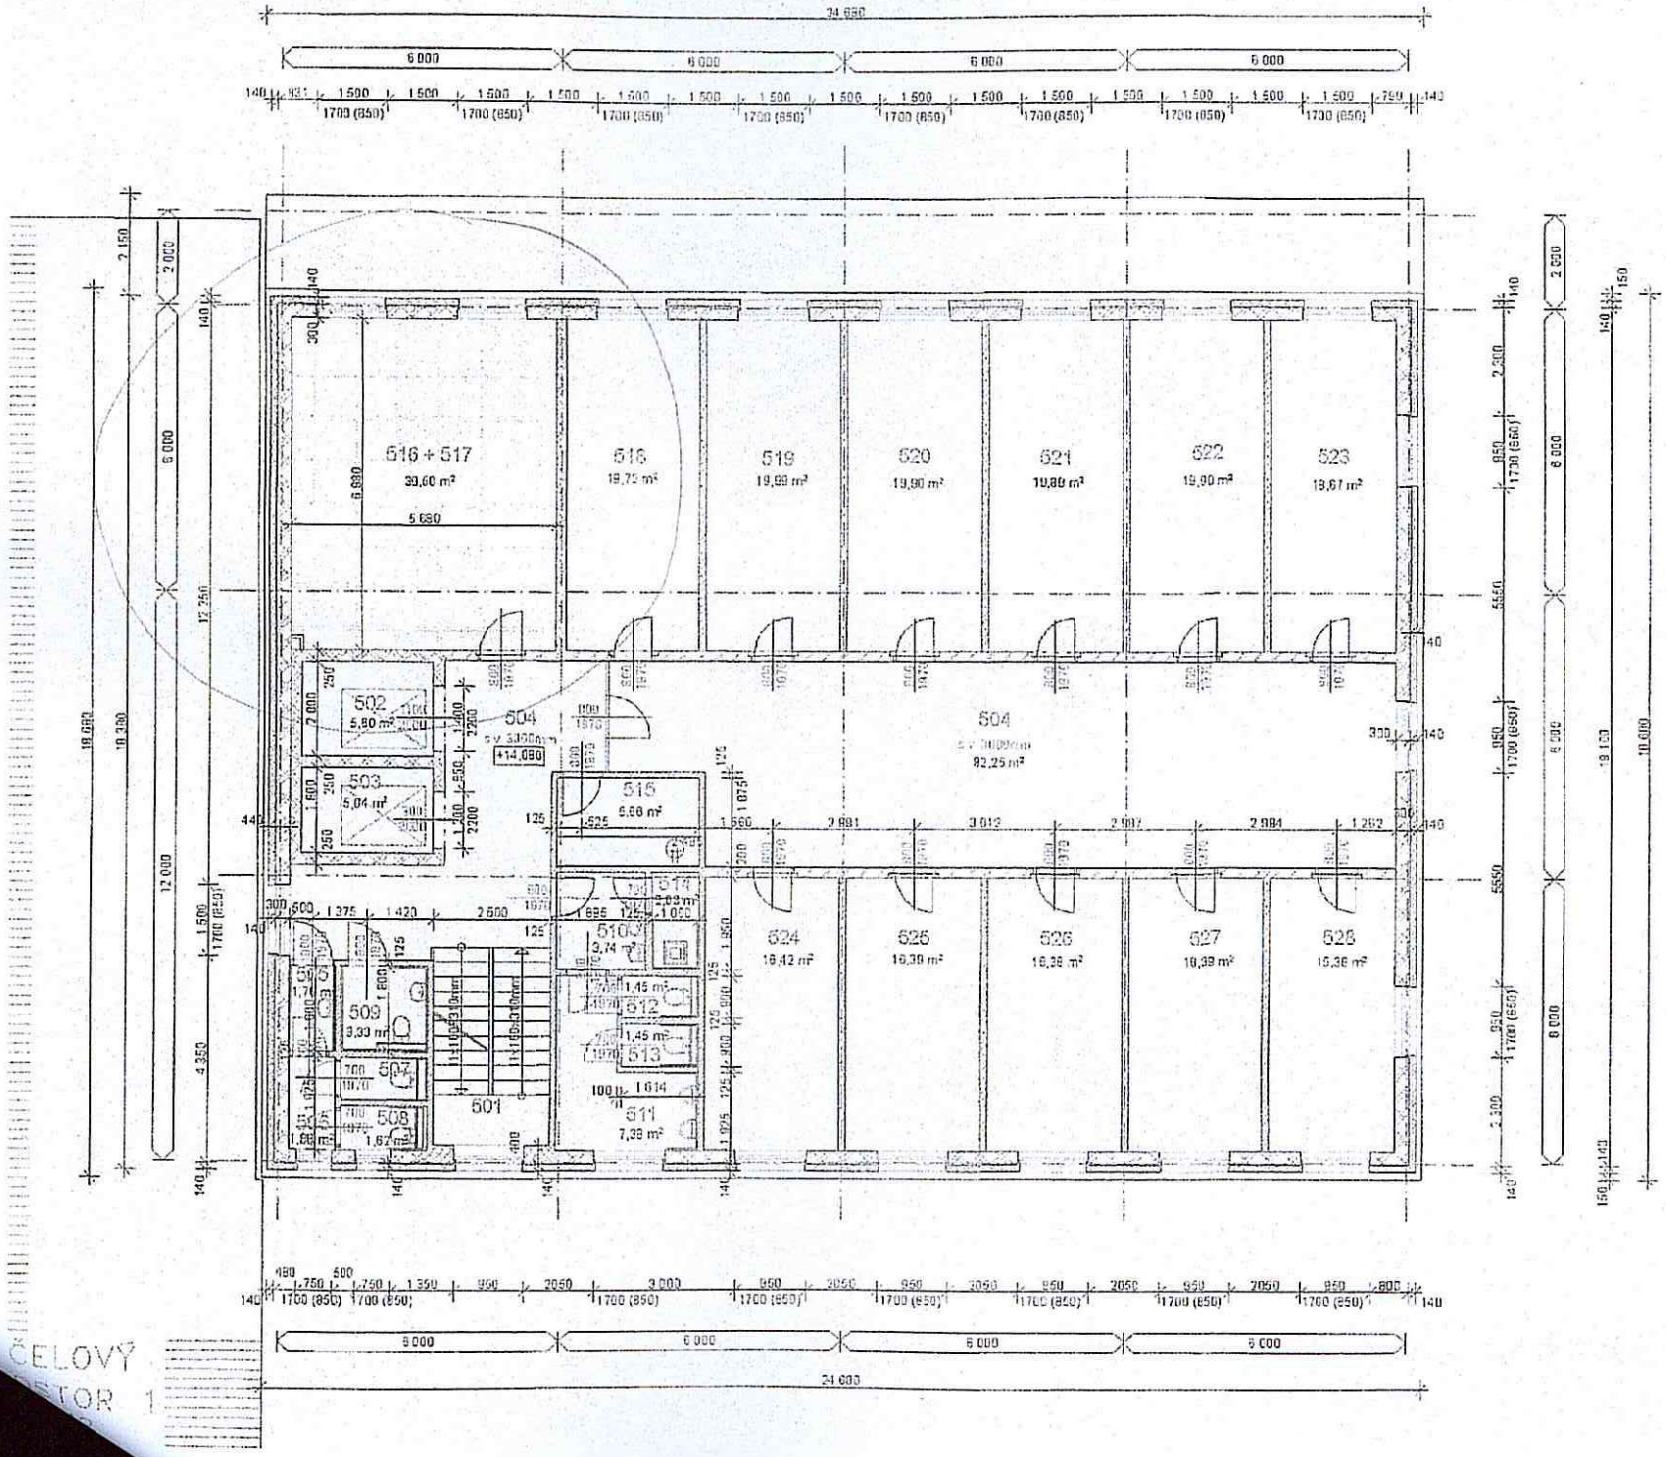
24 680
6 000
6 000
6 000
6 000
516 + 517
39,60 m²
518
19,72 m²
519
19,99 m²
520
19,90 m²
521
19,89 m²
522
19,90 m²
523
19,67 m²
502
5,80 m²
503
5,04 m²
504
+14,080
504
82,25 m²
515
6,60 m²
514
2,03 m²
510
3,74 m²
509
3,33 m²
507
508
1,62 m²
501
512
1,45 m²
513
1,45 m²
511
7,38 m²
524
19,42 m²
525
19,39 m²
526
19,38 m²
527
19,39 m²
528
19,38 m²
24 000
ČELOVÝ
SEKTOR 1