

Číslo smlouvy CETIN: VPI/MJ/2021/00136

SAP S/4 Hana: 8030002588

Číslo smlouvy Stavebníka: 5621173599

Registr smluv: ANO

**SMLOUVA O REALIZACI PŘEKLÁDKY
SÍTĚ ELEKTRONICKÝCH KOMUNIKACÍ
č. VPI/MJ/2021/00136**

mezi

CETIN a.s.

a

Statutární město Brno

Číslo smlouvy CETIN: VPI/MJ/2021/00136

SAP S/4 Hana: 8030002588

Číslo smlouvy Stavebníka: 5621173599

Registr smluv: ANO

CETIN a.s.

se sídlem Českomoravská 2510/19, Libeň, 190 00 Praha 9

IČO: 04084063

DIČ: CZ04084063

zapsaná v obchodním rejstříku vedeném u Městského soudu v Praze pod sp. zn. B 20623

zastoupená na základě pověření [REDACTED]

bankovní spojení: PPF banka a.s.

číslo účtu: 2019160003/6000

(dále jen „**CETIN**“)

a

Statutární město Brno

se sídlem Dominikánské náměstí 196/1, Brno-město, 602 00 Brno

IČO: 44992785

DIČ: CZ44992785

zastoupené JUDr. Markétou Vaňkovou, primátorkou města Brna

podpisem smlouvy pověřen [REDACTED]

Brna

korespondenční adresa: Odbor investiční Magistrátu města Brna, Kounicova 67, 601 67 Brno

bankovní spojení: Česká spořitelna, a.s.

číslo účtu: 111211222/0800

(dále jen „**Stavebník**“)

CETIN a Stavebník dále společně označováni jako „**Smluvní strany**“ a jednotlivě jako „**Smluvní strana**“,

uzavřely níže uvedeného dne, měsíce a roku dle ustanovení § 1746 odst. 2 zákona č. 89/2012 Sb., občanský zákoník, v účinném znění (dále jen „**občanský zákoník**“) a dle ustanovení § 104 odst. 17 zákona č. 127/2005 Sb., o elektronických komunikacích a o změně některých souvisejících zákonů, v účinném znění (dále jen „**Zákon o elektronických komunikacích**“) tuto

Smlouvu o realizaci překládky sítě elektronických komunikací
(dále jen „**Smlouva**“)

DEFINICE

Výrazy označené ve Smlouvě počátečním velkým písmenem mají pro účely Smlouvy níže uvedený význam, není-li Smlouvou výslovně stanoveno jinak:

CTN je cenový a technický návrh a současně realizační dokumentace Překládky, který je Přílohou č. 1 Smlouvy;

Překládka je stavba v k.ú. Bosonohy spočívající ve změně trasy komunikačního vedení SEK ve vlastnictví společnosti CETIN, jejíž rozsah je specifikován v CTN;

SEK je síť elektronických komunikací, kterou se rozumí přenosové systémy, popřípadě spojovací nebo směrovací zařízení a jiné prostředky, včetně prvků sítě, které nejsou aktivní, které umožňují přenos signálů po vedení, rádiovými, optickými nebo jinými elektromagnetickými prostředky, včetně družicových sítí, pevných sítí s komutací okruhů nebo

Číslo smlouvy CETIN: VPI/MJ/2021/00136

SAP S/4 Hana: 8030002588

Číslo smlouvy Stavebníka: 5621173599

Registr smluv: ANO

paketů a mobilních zemských sítí, sítí pro rozvod elektrické energie v rozsahu, v jakém jsou používány pro přenos signálů, sítí pro rozhlasové a televizní vysílání a sítí kabelové televize, bez ohledu na druh přenášené informace;

Vyjádření o existenci SEK je „*Vyjádření o existenci sítě elektronických komunikací společnosti CETIN a.s.*“ ze dne 16.3.2021 vydané pod čj. 583268/21, jehož nedílnou součástí jsou Všeobecné podmínky ochrany SEK společnosti CETIN, které si vyžádal a obdržel Stavebník;

„**Zákon o vyvlastnění**“ je zákon č. 184/2006 Sb., o odnětí nebo omezení vlastnického práva k pozemku nebo ke stavbě, v účinném znění.

1. ÚVODNÍ USTANOVENÍ

- 1.1 CETIN je vlastníkem SEK, jež má být přeložena na základě Smlouvy.
- 1.2 Stavebník dle Vyjádření o existenci SEK vyvolává Překládku dotčené části SEK dle ustanovení § 104 odst. 17 Zákona o elektronických komunikacích.
- 1.3 Překládka dle Smlouvy je vedena u společnosti CETIN pod označením „**VPIC Bosonohy Vratná rek. Komunikací**“ u stavebníka pod označením „**Brno MČ, Bosonohy – III. a IV. etapa, dostavba oddílného kanalizačního systému**“.

2. PŘEDMĚT SMLOUVY

- 2.1 Předmětem Smlouvy je závazek společnosti CETIN zajistit Překládku a s ní související záležitosti v rozsahu CTN a za podmínek stanovených Smlouvou a závazek Stavebníka, který Překládku vyvolal, společnosti CETIN uhradit všechny nezbytné náklady spojené s Překládkou, které by společnosti CETIN nevznikly, kdyby Překládka nebyla Stavebníkem vyvolána.

3. PŘEKLÁDKA A JEJÍ PODMÍNKY

- 3.1 Překládka bude realizována v rozsahu (územním a stavebnětechnickém) a na nemovitostech specifikovaných v CTN.
- 3.2 Vlastníkem SEK, přeložené na základě Smlouvy, zůstává společnost CETIN.
- 3.3 Společnost CETIN je oprávněna realizací Překládky pověřit jinou osobu. Je-li realizací Překládky a/nebo jednotlivými úkony Překládky pověřena jiná osoba, odpovídá společnost CETIN Stavebníkovi tak, jako by Překládku realizovala sama.

4. ZÁVAZKY SMLUVNÍCH STRAN

- 4.1 Společnost CETIN se zavazuje
 - (a) před realizací Překládky:
 - (i) zajistit zpracování CTN;
 - (b) po realizaci Překládky:
 - (i) zajistit pro své potřeby dokumentaci skutečného provedení Překládky; dokumentace skutečného provedení Překládky nebude dokumentací

Číslo smlouvy CETIN: VPI/MJ/2021/00136

SAP S/4 Hana: 8030002588

Číslo smlouvy Stavebníka: 5621173599

Registr smluv: ANO

skutečného provedení s náležitostmi dle vyhlášky č. 499/2006 Sb., o dokumentaci staveb, v účinném znění;

4.2 Stavebník se zavazuje, před realizací Překládky:

- (i) nejdříve tři (3) měsíce od uzavření Smlouvy, vyzvat písemně společnost CETIN k realizaci Překládky a oznámit společnosti CETIN stavební připravenost (dále jen „**Kvalifikovaná výzva**“);

4.3 Společnost CETIN se zavazuje zajistit realizaci Překládky do tří (3) měsíců ode dne, kdy bude splněna poslední z následujících podmínek:

- (a) společnosti CETIN je doručena Kvalifikovaná výzva;
- (b) Stavebník uhradil náklady na Přípravu Překládky dle odst. 6.1 písm. (a) Smlouvy.

4.4 Jakákoliv lhůta dle odst. 4.3 Smlouvy sjednaná k realizaci Překládky a/nebo sjednaná Smluvními stranami na základě Smlouvy se prodlužuje o dobu, po kterou je v prodlení Stavebník s plněním povinnosti dle Smlouvy a/nebo po kterou byla realizace Překládky přerušena nebo nemohla být zahájena z důvodu nikoliv na straně společnosti CETIN, a o další dobu, o kterou je lhůta k realizaci Překládky třeba prodloužit v důsledku prodlení Stavebníka.

4.5 Dnem ukončení realizace Překládky je den, kdy je Stavebníkovi doručeno na adresu uvedenou v hlavičce Smlouvy nebo na adresu elektronické pošty uvedenou v čl. 8 Smlouvy oznámení o ukončení realizace Překládky. Smluvní strany ujednaly a souhlasí, že oznámení dle předchozí věty budou považovat za doručené pátým (5.) dnem od odeslání oznámení na adresu uvedenou v hlavičce Smlouvy nebo na adresu elektronické pošty uvedenou v čl. 8 Smlouvy.

5. NÁKLADY SPOJENÉ S PŘEKLÁDKOU

5.1 Stavebník je dle ustanovení § 104 odst. 17 Zákona o elektronických komunikacích povinen nést náklady Překládky dotčeného úseku SEK, přičemž takovými náklady jsou všechny nezbytné náklady vlastníka SEK, které by mu nevznikly, kdyby Překládka nebyla Stavebníkem vyvolána.

5.2 Výše nákladů Překládky stanovených na základě CTN činí ke dni uzavření Smlouvy **441.905,- Kč** (slovy: čtyři sta čtyřicet jedna tisíc devět set pět korun českých). Specifikace těchto nákladů je uvedena v CTN.

5.3 Překládka dle Zákona o elektronických komunikacích je mimo předmět daně z přidané hodnoty.

5.4 V případě, že v souvislosti s realizací Překládky společností CETIN vzniknou další nezbytné náklady na Překládku, které nejsou vyčísleny v odst. 5.2 Smlouvy, Stavebník se zavazuje je společnosti CETIN uhradit, za předpokladu, že nebudou zahrnuty v Nákladech Překládky stanovených na základě CTN.

Může se jednat zejména, nikoliv však výlučně o:

- (a) náklady na náhrady za omezení vlastnického práva vlastníků Překládkou dotčených nemovitostí dle uzavřených smluv o služebnosti a/nebo dle pravomocného rozhodnutí příslušného vyvlastňovacího úřadu o omezení vlastnického práva zřízením služebnosti rozhodnutím,

Číslo smlouvy CETIN: VPI/MJ/2021/00136

SAP S/4 Hana: 8030002588

Číslo smlouvy Stavebníka: 5621173599

Registr smluv: ANO

- (b) náklady související se zrušením a následným výmazem služebnosti (váznoací na nemovitostech dotčených původní, překládanou SEK) z katastru nemovitostí,
- (c) náklady na náhrady za omezené užívání lesního a půdního fondu včetně nákladů na vypracování výpočtu,
- (d) hydrogeologický, geologický, dendrologický a ostatní odborné posudky zpracované subjekty k tomu určenými,
- (e) náklady na koordinační výkresy, povodňové plány a zaměření, vyžadované dotčenými subjekty,
- (f) náklady na identifikaci parcel,
- (g) náklady na správní poplatky dle zákona č. 634/2004 Sb. o správních poplatcích, v účinném znění, které vzniknou společnosti CETIN v důsledku získávání potřebných správních rozhodnutí – povolení, které jsou nezbytné k realizaci Překládky,
- (h) náklady související se zvláštním užíváním veřejného prostranství, vyměřené v souvislosti s realizací Překládky podle zákona č.565/1990 Sb., o místních poplatcích v účinném znění,
- (i) náklady související se zvláštním užíváním dle ustanovení § 25 zákona č. 13/1997 Sb., o pozemních komunikacích, v účinném znění,
- (j) náklady na peněžité plnění plynoucí z nájemních smluv, jejichž uzavření je nutné pro realizaci Překládky,
- (k) náklady související s majetkovými újmami, způsobenými na zemědělských plodinách v souvislosti s realizací Překládky,
- (l) náklady na ochranu komunikačních vedení a zařízení před přepětím a nadproudem, včetně odborného výpočtu a návrhu,
- (m) náklady související se záchranným archeologickým dohledem.

5.5 Výše nákladů na Překládku stanovené na základě CTN se změní písemným oznámením společnosti CETIN o změně výše nákladů na Překládku doručeným Stavebníkovi (dále jen „**Oznámení o změně výše nákladů**“). Společnost CETIN je oprávněna Oznámení o změně výše nákladů učinit v každém kalendářním roce, ve kterém je Smlouva účinná, vždy však pouze jednou (1) za příslušný kalendářní rok. Společnost CETIN není povinna za trvání účinnosti Smlouvy učinit žádné Oznámení o změně výše nákladů.

6. PLATEBNÍ PODMÍNKY

6.1 Náklady spojené s Překládkou ve výši skutečně provedených prací a skutečně vynaložených nákladů dle odst. 5.2 a/nebo odst. 5.5 Smlouvy je Stavebník povinen uhradit na základě jednotlivých daňových dokladů (dále jen „**Faktura**“). Faktury budou společností CETIN vystaveny takto:

- (a) Faktura za CTN Překládky ve výši **5.818,- Kč** (slovy: pět tisíc osm set osmnáct korun českých) bude společností CETIN vystavena do patnácti (15) dnů od uzavření této Smlouvy,
- (b) Faktura na doplatek nákladů souvisejících s Překládkou do patnácti (15) dnů od ukončení realizace Překládky dle odst. 4.5 Smlouvy.

6.2 Náklady společnosti CETIN uvedené v odst. 5.4 Smlouvy budou hrazeny Stavebníkem odděleně na základě samostatných Faktur vystavených společností CETIN.

6.3 Jakoukoliv Fakturu vystavenou společností CETIN dle Smlouvy a v souladu se Smlouvou je Stavebník povinen uhradit ve lhůtě třiceti (30) dnů ode dne doručení Faktury.

Číslo smlouvy CETIN: VPI/MJ/2021/00136

SAP S/4 Hana: 8030002588

Číslo smlouvy Stavebníka: 5621173599

Registr smluv: ANO

- 6.4 Faktury budou Stavebníkovi zasílány na adresu uvedenou v hlavičce Smlouvy.
- 6.5 Náklady dle Smlouvy budou Stavebníkem hrazeny na účet společnosti CETIN uvedený v hlavičce Smlouvy, pokud nebude Fakturou vystavenou společností CETIN stanoveno jinak.
- 6.6 Stavebník se dostane do prodlení s uhrazením Faktury, pokud řádně a v souladu se Smlouvou účtovaná částka nebude nejpozději poslední den splatnosti Faktury připsána ve prospěch účtu společnosti CETIN.

7. SANKCE

- 7.1 Pro případ, že Stavebník bude v prodlení s úhradou některé částky, k jejíž úhradě je dle Smlouvy povinen, je povinen uhradit společnosti CETIN smluvní pokutu ve výši 0,3 % z dlužné částky za každý započatý den prodlení.
- 7.2 Smluvní pokuta je splatná do deseti (10) dnů ode dne doručení písemné výzvy příslušné Smluvní straně k její úhradě.
- 7.3 Zaplacením smluvní pokuty dle Smlouvy není dotčen nárok společnosti CETIN na náhradu skutečné škody a ušlého zisku v celém rozsahu způsobené škody.

8. KONTAKTNÍ A ODPOVĚDNÉ OSOBY SMLUVNÍCH STRAN

8.1 Za společnost CETIN:

ve věcech smluvních: [REDACTED]

[REDACTED]

ve věcech technických: [REDACTED]

[REDACTED]

8.2 Za Stavebníka:

ve věcech smluvních: [REDACTED]

[REDACTED]

ve věcech technických: [REDACTED]

[REDACTED]

9. Odstoupení od smlouvy

- 9.1 Společnost CETIN je oprávněna, aniž by tím omezila jakákoli svá jiná práva nebo možnosti nápravy dle Smlouvy, odstoupit od Smlouvy v případech stanovených v odst. 9.2 Smlouvy tím, že doručí Stavebníkovi písemné oznámení o odstoupení. Odstoupení je účinné okamžikem jeho doručení Stavebníkovi, není-li v odstoupení stanoveno pozdější datum jeho účinnosti.

Číslo smlouvy CETIN: VPI/MJ/2021/00136

SAP S/4 Hana: 8030002588

Číslo smlouvy Stavebníka: 5621173599

Registr smluv: ANO

- 9.2 Dostane-li se Stavebník do prodlení s úhradou jakékoliv platby dle Smlouvy a toto prodlení trvá déle než třicet (30) dnů, je společnost CETIN oprávněna od Smlouvy odstoupit.
- 9.3 Odstoupí-li společnost CETIN dle odst. 9.2 Smlouvy, je Stavebník povinen uhradit společnosti CETIN veškeré náklady společnosti CETIN již vzniklé v souvislosti s plněním ze Smlouvy.
- 9.4 Pokud ve Smlouvě není výslovně stanoveno jinak, Smluvní strany sjednávají, že odstoupit od Smlouvy lze pouze způsobem a z důvodů stanovených ve Smlouvě, čímž Smluvní strany výslovně vylučují příslušná ustanovení občanského zákoníku, která upravují možnosti odstoupení od Smlouvy.
- 9.5 Odstoupením od Smlouvy nezanikají zejména případné nároky Smluvních stran na zaplacení úroků z prodlení, smluvních pokut, náhradu škody a dalších nákladů vzniklých na základě Smlouvy či v souvislosti s ní; dále nezanikají ustanovení Smlouvy, která vzhledem ke své povaze mají trvat i po ukončení Smlouvy.

10. ROZVAZOVACÍ PODMÍNKA

- 10.1 Kvalifikovaná výzva musí být doručena společnosti CETIN nejpozději do dvou (2) let od uzavření Smlouvy. Marné uplynutí této lhůty je rozvazovací podmínkou platnosti a účinnosti Smlouvy dle ustanovení § 548 odst. 2 občanského zákoníku.
- 10.2 Smlouva zanikne prvním dnem následujícím po uplynutí dvou (2) let od uzavření Smlouvy, aniž by v této lhůtě byla společnosti CETIN doručena řádná Kvalifikovaná výzva učiněná za splnění podmínek uvedených v odst. 4.2 Smlouvy.
- 10.3 Zanikne-li Smlouva rozvazovací podmínkou, je Stavebník povinen uhradit společnosti CETIN veškeré náklady společnosti CETIN již vzniklé v souvislosti s plněním Smlouvy do doby zániku Smlouvy rozvazovací podmínkou.
- 10.4 Zánikem Smlouvy touto rozvazovací podmínkou nezanikají případné nároky Smluvních stran na zaplacení úroků z prodlení, smluvních pokut, náhradu škody a dalších nákladů vzniklých na základě Smlouvy či v souvislosti s ní; dále nezanikají ustanovení Smlouvy, která vzhledem ke své povaze mají trvat i po zániku Smlouvy.

11. OCHRANA OSOBNÍCH ÚDAJŮ

- 11.1 Za účelem plnění práv a povinností vyplývajících ze Smlouvy nebo vzniklých v souvislosti se Smlouvou si Smluvní strany navzájem předávají nebo mohou předávat osobní údaje (dále jen „Osobní údaje“) ve smyslu čl. 4 odst. 1 Nařízení Evropského parlamentu a Rady (EU) č. 2016/679 ze dne 27. dubna 2016, o ochraně fyzických osob v souvislosti se zpracováním osobních údajů a o volném pohybu těchto údajů a o zrušení směrnice 95/46/ES (obecné nařízení o ochraně osobních údajů) (dále jen „GDPR“) subjektů údajů, kterými jsou zejména zástupci, zaměstnanci nebo zákazníci druhé Smluvní strany či jiné osoby pověřené druhou Smluvní stranou k výkonu či plnění práv a povinností vyplývajících ze Smlouvy nebo vzniklých v souvislosti se Smlouvou. Přejímající Smluvní strana je tak vzhledem k předávaným Osobním údajům v pozici správce.
- 11.2 Účelem předání Osobních údajů je plnění Smlouvy. Smluvní strany prohlašují, že předávané Osobní údaje budou zpracovávat pouze k naplnění tohoto účelu, a to v souladu s platnými právními předpisy, zejména v souladu s GDPR.

Číslo smlouvy CETIN: VPI/MJ/2021/00136

SAP S/4 Hana: 8030002588

Číslo smlouvy Stavebníka: 5621173599

Registr smluv: ANO

- 11.3 Smluvní strany prohlašují, že pro předání Osobních údajů druhé Smluvní straně disponují platným právním titulem v souladu s čl. 6 odst. 1 GDPR.
- 11.4 Smluvní strany berou na vědomí, že za účelem plnění Smlouvy může docházet k předání Osobních údajů z přejímající Smluvní strany třetí osobě, zejména osobě, prostřednictvím které přejímající Smluvní strana vykonává či plní práva a povinnosti vyplývající ze Smlouvy nebo vzniklá v souvislosti se Smlouvou. Za plnění povinností ze Smlouvy se považuje zejména provádění Překládky a s ní souvisejících záležitostí v rozsahu a za podmínek stanovených Smlouvou.
- 11.5 Předávající Smluvní strana zajistila nebo zajistí splnění veškerých zákonných podmínek nezbytných pro předání Osobních údajů vůči subjektům údajů, zejména informuje subjekty údajů o skutečnosti, že došlo k předání konkrétních Osobních údajů přejímající Smluvní straně, a to za účelem plnění Smlouvy. V případě, že přejímající Smluvní stranou je společnost CETIN, předávající Smluvní strana seznámí subjekty údajů rovněž i s podmínkami zpracování Osobních údajů, včetně rozsahu zvláštních práv subjektu údajů, které jsou uvedeny v Zásadách zpracování osobních údajů dostupných na adrese <https://www.cetin.cz/zasady-ochrany-osobnich-udaju>. Splnění povinností uvedené v tomto odstavci je předávající Smluvní strana povinna přejímající Smluvní straně na výzvu písemně doložit.

12. ZÁVĚREČNÁ USTANOVENÍ

- 12.1 Smlouva nabývá platnosti dnem jejího uzavření a účinnosti dnem následujícím po dni jejího uveřejnění dle zákona č. 340/2015 Sb., o zvláštních podmínkách účinnosti některých smluv, uveřejňování těchto smluv a o registru smluv (zákon o registru smluv), v účinném znění (dále jen „**Zákon o registru smluv**“). Stavebník se zavazuje nejpozději do dvaceti (20) dnů od uzavření Smlouvy uveřejnit její obsah a tzv. metadata a splnit další povinnosti v souladu se Zákonem o registru smluv. Stavebník se zavazuje doručit společnosti CETIN potvrzení o uveřejnění Smlouvy dle Zákonu o registru smluv vydané správcem registru smluv nejpozději následující den po jeho obdržení. Nebude-li Smlouva uveřejněna v souladu se Zákonem o registru smluv ani do tří (3) měsíců od jejího uzavření, zavazuje se Stavebník uzavřít se společností CETIN novou smlouvu, která svým obsahem bude hospodářsky odpovídat znění Smlouvy (příčemž určení lhůt, dob a termínů bude odpovídat tomuto principu a časovému posunu), a to do sedmi (7) dnů od doručení výzvy společnosti CETIN Stavebníkovi. Ujednání tohoto odstavce nabývá účinnosti dnem uzavření Smlouvy.
- 12.2 Vztahy ze Smlouvy vyplývající i vztahy Smlouvou neupravené se řídí právním řádem České republiky, zejména občanským zákoníkem.
- 12.3 Písemným stykem či pojmem „**písemně**“ se pro účely Smlouvy rozumí předání zpráv jedním z těchto způsobů:
- v listinné podobě;
 - prostřednictvím datové schránky, přičemž doručovaný dokument musí být podepsán zaručeným elektronickým podpisem podepisující osoby dle zákona č. 297/2016 Sb., o službách vytvářejících důvěru pro elektronické transakce, ve znění pozdějších předpisů (dále jen „**Zaručený elektronický podpis**“);
 - e-mailovou zprávou opatřenou Zaručeným elektronickým podpisem;
 - e-mailovou zprávou zaslou na adresu kontaktních osob, tak jak jsou specifikovány v čl. 8 Smlouvy.

Číslo smlouvy CETIN: VPI/MJ/2021/00136

SAP S/4 Hana: 8030002588

Číslo smlouvy Stavebníka: 5621173599

Registr smluv: ANO

Smluvní strany ujednaly, že pro případ změny Smlouvy dle odst. 12.6 Smlouvy, věta první a pro případ odstoupení od Smlouvy se nepoužije způsob uvedený pod písmenem (c) a (d).

- 12.4 Smluvní strany ujednaly, že Smlouvu uzavřou prostřednictvím elektronických prostředků na dálku; Smlouva je uzavřena doručením Smlouvy opatřené Zaručeným elektronickým podpisem oprávněných osob obou Smluvních stran druhé Smluvní straně prostřednictvím datové schránky.
- 12.5 Smluvní strany se zavazují vyvinout maximální úsilí k odstranění vzájemných sporů, vzniklých na základě Smlouvy nebo v souvislosti se Smlouvou, a k jejich vyřešení zejména prostřednictvím jednání odpovědných osob nebo jiných pověřených subjektů. Nedohodnou-li se Smluvní strany na způsobu řešení vzájemného sporu, má každá ze Smluvních stran právo uplatnit svůj nárok u příslušného soudu České republiky.
- 12.6 Smluvní strany si nepřejí, aby nad rámec ustanovení Smlouvy byla jakákoliv práva a povinnosti dovozovány z dosavadní či budoucí praxe zavedené mezi Smluvními stranami či zvyklostí zachovávaných obecně či v odvětví týkajícím se předmětu plnění Smlouvy, ledaže je ve Smlouvě výslovně sjednáno jinak. Vedle shora uvedeného si Smluvní strany potvrzují, že si nejsou vědomy žádných dosud mezi nimi zavedených obchodních zvyklostí či praxe.
- 12.7 Smlouva může být měněna pouze písemně, a to právními jednáními Smluvních stran výslovně označenými za dodatky ke Smlouvě s podpisy osob oprávněných jednat za Smluvní strany na téže listině; změna jinou formou je vyloučena. Smluvní strany ujednaly a souhlasí, že ujednání věty předchozí, část za středníkem se neuplatní pro případ Oznamení o změně výše nákladů dle odst. 5.5 Smlouvy.
- 12.8 Smluvní strany se dohodly na vyloučení aplikace následujících ustanovení občanského zákoníku:
- § 557;
 - § 1767 odst. 2;
 - § 1740 odst. 2 druhá věta a odst. 3; a
 - § 1743.
- 12.9 Smluvní strany na sebe v souladu s § 1765 odst. 2 občanského zákoníku přebírají nebezpečí změny okolností.
- 12.10 S odkazem na příslušná ustanovení občanského zákoníku, zejména ustanovení § 1881 a § 1895 občanského zákoníku, není Stavebník oprávněn převést či postoupit Smlouvu ani jakákoli svá práva nebo povinnosti ze Smlouvy nebo z její části třetí osobě bez předchozího písemného souhlasu společnosti CETIN.
- 12.11 Smlouva obsahuje úplné ujednání o předmětu Smlouvy a všech náležitostech, které Smluvní strany měly a chtěly ve Smlouvě ujednat, a které považují za důležité pro závaznost Smlouvy. Žádný projev Smluvních stran učiněný při jednání o Smlouvě ani projev učiněný po uzavření Smlouvy nesmí být vykládán v rozporu s výslovnými ustanoveními Smlouvy a nezakládá žádný závazek žádné ze Smluvních stran.

Číslo smlouvy CETIN: VPI/MJ/2021/00136

SAP S/4 Hana: 8030002588

Číslo smlouvy Stavebníka: 5621173599

Registr smluv: ANO

12.12 Smluvní strany souhlasí a potvrzují si, že údaje uvedené ve Smlouvě nejsou předmětem obchodního tajemství a zároveň nejsou informacemi požívajícími ochrany důvěrnosti majetkových poměrů.

12.13 Společnost CETIN přijala a dodržuje interní korporátní compliance program navržený tak, aby byl zajištěn soulad činnosti společnosti CETIN s platnými a účinnými právními předpisy, pravidly etiky a morálky, a zahrnující opatření, jejichž cílem je předcházení a odhalování porušování uvedených předpisů a pravidel (program Corporate Compliance - <https://www.cetin.cz/corporate-compliance>).

Stavebník (a jakákoliv fyzická nebo právnická osoba, která s ním spolupracuje a kterou využívá pro plnění povinností z této Smlouvy nebo v souvislosti s jejím uzavřením a realizací, tj. pracovníci, zástupci nebo externí spolupracovníci) ctí a dodržuje platné a účinné právní předpisy včetně mezinárodních smluv, základní morální a etické principy. Stavebník odmítá jakékoliv deliktní jednání a tohoto se zdržuje. Stavebník prohlašuje, že podle jeho nejlepšího vědomí a svědomí on ani žádný jeho pracovník, zástupce nebo externí spolupracovník neporušili v souvislosti s uzavřením této Smlouvy žádný platný a účinný právní předpis. Stavebník prohlašuje, že jeho činnost je legální a veškeré jeho prostředky pocházejí výhradně z legálních zdrojů.

Stavebník je povinen činit veškerá náležitá opatření a vyvíjet co největší úsilí, aby zabránil tomu, že on nebo jakýkoli jeho pracovník, zástupce nebo externí spolupracovník poruší v souvislosti s realizací této Smlouvy jakýkoliv platný a účinný právní předpis.

Aniž by byla dána jakákoliv souvislost s předmětem činnosti dle této Smlouvy, Stavebník prohlašuje, že uplatňuje a bude uplatňovat veškerá náležitá opatření a že vyvíjí a bude vyvíjet co největší úsilí, aby v rámci jeho činnosti nebo zájmu nedošlo k jednání nebo situaci, která by způsobila takové významné ohrožení nebo narušení jeho reputace, jež by mohlo mít negativní dopad na reputaci s ním spolupracujících subjektů.

Vystupuje-li Stavebník pro společnost CETIN nebo jejím jménem, dává dodržování uvedených zásad najevo.

12.14 Smlouva je vyhotovena elektronické podobě, v jednom (1) stejnopise.

12.15 Součástí Smlouvy jsou následující Přílohy:

Příloha č. 1 - CTN

Doložka



Smlouva byla schválena Radou města Brna na schůzi č. R8/168 dne 1.zář 2021.

CETIN:

Stavebník:

V Brně

V Brně

  

CETIN a.s.*Startovací dokumentace**INVESTIČNÍ AKCE**Kategorie**Podkategorie**Číslo SAP**Číslo interní* 45038/21/0016*Název***VPIC Bosonohy Vratná rek. komunikací****Budoucí uživatel**[Redacted]
Manažer/KPO**Zpracoval**Vedoucí
Manažer**Schváleno**

Obsah:

1 Souhrnná zpráva

- 1.1 Základní údaje
- 1.2 Účel stavby

2 Technická zpráva

- 2.1 Vstupní podklady
- 2.2 Navrhované řešení
- 2.3 Popis tras
- 2.4 Použitá technologie
- 2.5 Použité předpisy
- 2.6 Koordinace
- 2.7 Ostatní

3 Podmiňující a související stavby

4 Vyjádření a záznamy

5 Přílohy

1. Souhrnná zpráva**1.1 Základní údaje****Identifikační údaje**

Název:	VPIC Bosonohy Vratná rek. komunikací
Kategorie:	
Podkategorie:	
Typ investice:	Vynucená překládka s inženýringem CAPEX
Důvod 1:	
Číslo interní:	45038/21/0016
Prvek SPP:	
ABC:	C
HOST:	
ATÚ:	VÚJ - Brno(Bosonohy)-RSU

Kapacitní údaje

		Průměrný náklad na:	
100800_Délka HDPE trubek pro OK	0 km	kmp mk	0 tis. Kč
100200_Délka metalických kabelů	0 km	kmk mk	0 tis. Kč
100700_Délka nadzemní tratě	0 km	km vyk	1560.87 tis. Kč
100100_Délka párů v metalických kabelech	0 km	km kv	0 tis. Kč
100300_Délka výkopů vč.podvrtů a přechodů	0.230 km	kmo kv	0 tis. Kč
Páry vyvedené na hlavní rozvaděč ústř.	0 pár	b.j.	0 tis. Kč
100400_Páry zakončené v účast. rozvaděčích	0 pár		
100900_Počet bytových domů	0 BD		
101100_Počet bytových jednotek v bytových domech	0 bj		
100500_Počet rodinných domů	0 RD		
100600_Počet bytových jednotek v rodinných domech	0 bj		
nástavba skříně SIS 2, 3 pro rDSLAM Micos	0 ks		
Skříň SIS 900-A s nást. rDSLAM HD 180	0 ks		
Skříň SIS 900 B HD180	0 ks		
Skříň SIS 900 C HD180	0 ks		
Skříň SIS 900 D HD180	0 ks		
Sloupek nn měření pro DSLAM 350 vč. zákl.	0 ks		
Nástavba Micos rDSLAM pod omítku	0 ks		
Skříň mDSLAM 450 HD180 s ventilátorem	0 ks		
Nástavba Micos rDSLAM	0 ks		
Skříň SIS 1350 D HD 180	0 ks		
Délka HDPE trubek pro OK	0 km		
Sloupek rozdělovací ODF rDSLAM hl.240	0 ks		
Sloupek rozdělovací ODF rDSLAM hl.350	0 ks		
Sloupek nn měř.DSLAM350 s rozvad.vč.zák.	0 ks		
Sestava 900D + měření vč. základny	0 ks		
Sestava mDSLAM 450 + měření vč. základny	0 ks		
Sloupek nn měř.DSLAM240 s rozvad.vč.zák.	0 ks		

Termíny:

Platnost ÚR od:	
Platnost ÚR do:	
Plánované zahájení přípravy:	27.04.2021
Plánované ukončení přípravy:	15.06.2021
Plánované zahájení realizace:	15.07.2021
Plánované ukončení realizace:	30.11.2021
Nabídka k přejímce (Plán):	15.09.2021

1.2 Účel stavby:

Překládka sítě společnosti CETIN v Brně Bosonohách na ul. Vratná vyvolaná rekonstrukcí komunikace a chodníků.

Překládka bude provedena podle podmínek Vyjádření o existenci SEK 583268/21 (v příloze).

Jedná se pouze o ochranu stávajícího vedení. Pro stavbu není potřebné ÚR ani VBř.

Předpokládaný termín realizace překládky: 6.-7. měsíc 2021

Do CTN zapracujte povinnost RZ oznámit podle platné RS čl. 13.16 časové období realizace stavby, termíny provedení záhozů a termín provedení závěrečných měření.

2 Technická zpráva

2.1 Vstupní podklady:

Požadavek IPMS int.č. 45038/21/0016 na zpracování CTN: VPIC Bosonohy Vratná rek. komunikací

2.2 Navrhované řešení:

Cenový a technický návrh (CTN) řeší ochranu stávajících prvků SEK spol. CETIN v Brně-Bosonohách, ul. Vratná, z důvodu rekonstrukce komunikace.

Jedná se o ochranu metalických kabelů typu: PFLE 35XN0,4_25XN0,4_3XN0,4_1XN 0,4.

Z důvodu řešení zájmového území jako obytná zóna s pojižděním celé plochy komunikace, bude stávající SEK spol. CETIN uložena do dělených chrániček SYSPRO 160/110mm.

Vedle bude založena rezervní chránička PE 110mm.

Z důvodu charakteru místních povrchů je nutné dodržet následující:

Kabelové spojky v pojezdové ploše budou umístěny v její okrajové části a budou mechanicky chráněny betonovou deskou, která roznese případnou hmotnost vozidla.

Měření:

Na ochraňovaných kabelech bude před a po provedení ochrany provedeno kontrolní stejnosměrné měření.

2.3 Popis tras

viz. přiložené podklady

VVN: ne

El. trakce: ne

Vodní toky: ne

2.4 Použitá technologie:

Mini Markér Ball

SYSPRO 160/110mm

PE 110mm

2.5 Použité předpisy:

TPP 2001-1 (TP 69a) - Výstavba přístupových sítí -
Metalické kabely (část I.)

TPP 2001-2 (TP 69b) - Výstavba přístupových sítí -
Metalické kabely (část II.)

TPP 2001-3 (TP 69c) - Výstavba přístupových sítí -
Metalické kabely (část III.)

TA 10 (I.-III.) - Výstavba nadzemních sítí

ČSN 736005 - Prostorové uspořádání sítí technického
vybavení

ČSN 334050 - Podzemní sdělovací vedení

ČSN 341100 - Křižovatky a souběhy vedení

Výkop, položení a obsazení chráničky je v souladu s ČSN 73 6005

2.6 Koordinace:

Statutární město Brno, Městská část Brno-Bosonohy, Bosonožské náměstí 74/1, PSČ 642 00 , IČ 44992785, DIČ CZ44992785

Kontaktní osoba: Dočekal Miloslav-místostarosta, tel.: +420 604 236 866, e-mail: miloslav.docekalosonohy.cz

Michal Novotný, MT: 725 743 505 _ zpracovatel CTN

2.7 Ostatní:

PD: NE

ÚR: NE - jedná se o ochranu prvků spol. CETIN, není třeba ÚR.

Kolaudace: NE

VBŘ: NE - jedná se o ochranu prvků spol. CETIN, není třeba VBř.

GP: NE

GEO: ANO _ zajistí zhotovitel překládky spol. Vegacom

GEO vytyčení: není potřeba

SoUZ: NE

PEW: NE - prvky SEK nebudou přerušeny

Betonová směs: není potřeba (v ulici se budou pohybovat max. osobní automobily)

Stávající chodníky: dlažbu sejme investor

RZ je povinný oznámit zahájení výkopových prací a pozvat ke kontrole před záhozem výkopů PC [REDACTED] a pracovníky provozní složky spol. CETIN ([REDACTED])

Technické řešení navržené v CTN zohledňuje pouze podklady dodané k vytvoření CTN.

Případné další podmínky správců sítí, majitelů pozemků a jiné, které nebyly předány ke zpracování CTN, nejsou zohledněny.

3. Podmiňující, související a navazující stavby:**Podmiňující akce - vložené:**

Interní číslo	SAP	Název projektu	Stav
---------------	-----	----------------	------

Navazující akce - vložené:

Interní číslo	SAP	Název projektu	Stav
---------------	-----	----------------	------

4. Vyjádření a záznamy**5. Přílohy**


Název přílohy	Stupeň
Zadávací podklady.zip	SD
SITUACE STAVBY Vratná OZ.pdf	SD
Vyjádření o existenci SEK (583268-21).zip	SD






Z důvodu řešení zájmového území jako obytná zóna s pojižděním celé plochy komunikace, bude stávající SEK spol. CETIN uložena do dělených chrániček SYSPRO160/110mm. Vedle bude založena rezervní chránička PE 110mm.


LEGENDA:

	stávající trasa SEK
	chránička

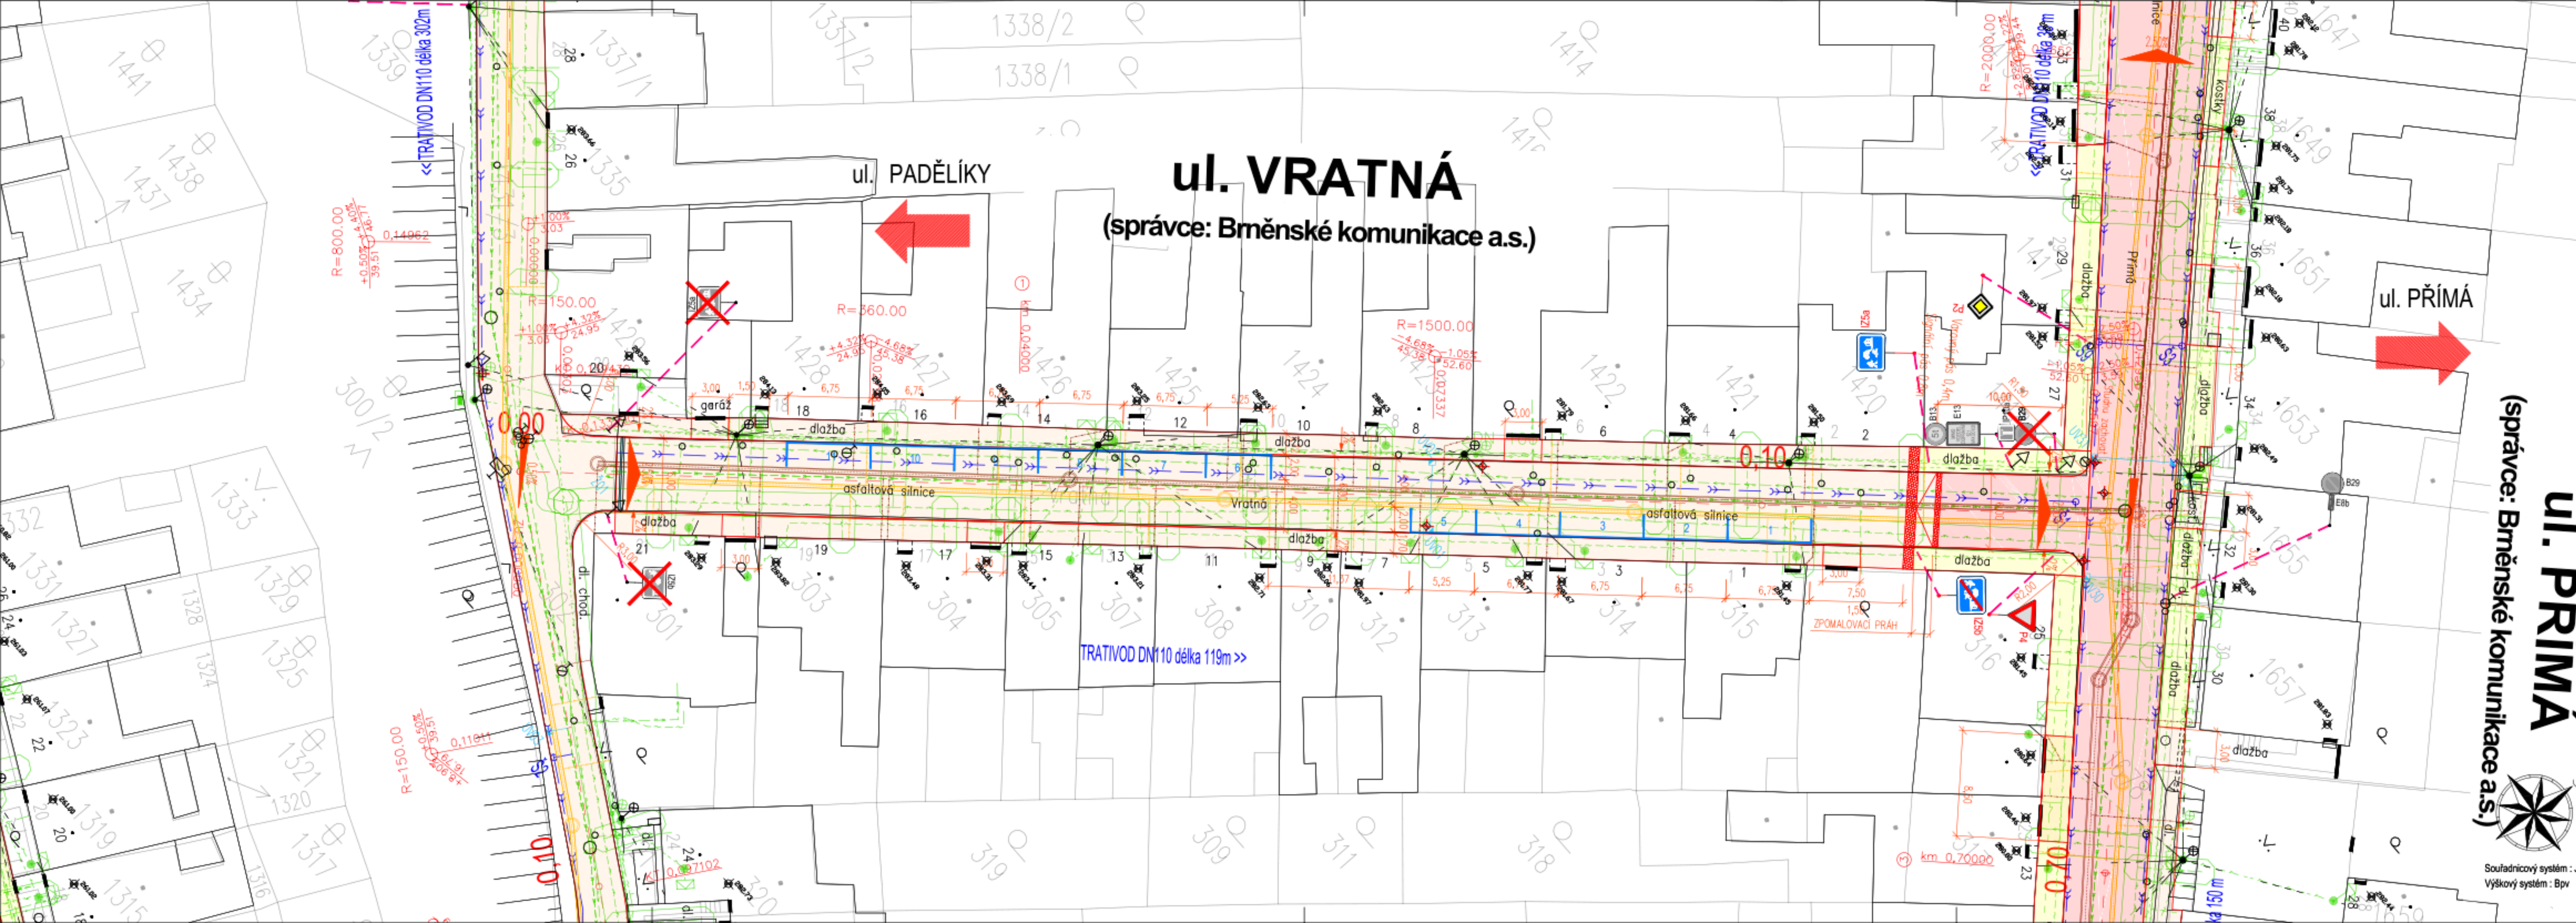

- LEGENDA:**
- ZAMĚŘENÍ, STÁVAJÍCÍ STAV
 - KATASTRÁLNÍ MAPA
 - NOVĚ NAVRŽENÉ ÚPRAVY
 - NOVÝ VODOVOD-PŘELOŽKA
 - SPLAŠKOVÁ KANALIZACE
 - DEŠŤOVÁ KANALIZACE
 - ODVODNĚNÍ POZEMNÍCH KOMUNIKACÍ-TRATIVOD
 - POVRCHOVÉ ODVODNĚNÍ POZEMNÍCH KOMUNIKACÍ
 - NOVĚ VODOROVNĚ DO PRAVNÍ ZNAČENÍ
 - OBJEKT JINÉ STAVBY
 - ROZHLÉDOVÉ TROJÚHELNÍKY
- LEGENDA STÁVAJÍCÍCH INŽENÝRSKÝCH SÍTÍ:**
- KANALIZACE SPLAŠKOVÁ
 - KANALIZACE DEŠŤOVÁ
 - VODOVOD
 - PLYNOVOD NTL
 - PLYNOVOD STL
 - PLYNOVOD NTL
 - SILNOPROUD NN VENKOVNÍ
 - SILNOPROUD NN KABEL
 - SILNOPROUD VN VENKOVNÍ
 - SILNOPROUD VN KABEL
 - PLYNOVOD NTL
 - SDĚLOVACÍ VEDENÍ
 - VEREJNÉ OSVĚTLENÍ
- LEGENDA NOVÝCH INŽENÝRSKÝCH SÍTÍ:**
- KANALIZACE SPLAŠKOVÁ
 - KANALIZACE DEŠŤOVÁ
 - PŘELOŽKA VODOVODU
 - PŘELOŽKA PLYNOVODU
 - KABEL SDĚLOVACÍ, KABEL VEREJNÉHO OSVĚTLENÍ
 - ELEKTRO NN
 - CETIN
- LEGENDA NAVRŽENÝCH POVRCHŮ:**
- navržené živé plochy
 - navržené dlažběné plochy - pojížděné
 - navržené dlažběné plochy - chodníky
 - navržené dlažběné plochy - žulové kosky
 - navržené plochy z kameniva (kačírky, štěrky)
 - ohumované zatravněné plochy


So III.05
DSO III.05.3.1, DSO III.05.3.2, DSO III.05.3.3

investor :
 EVROPSKÁ UNIE
 Fond soudržnosti
 Operační program Životní prostředí

STATUTÁRNÍ MĚSTO BRNO
 Dominikánské náměstí 196/1
 602 00 Brno

Zhotovitel:
 **Valbek, spol. s r.o., středisko Ústí**
 Děčínská 717/21
 400 03 Ústí nad Labem

HIP:
 Ing. Jaromír Drašar

	BRNO MČ BOSONOHY III. A IV. ETAPA DOSTAVBA ODDÍLNÉHO KANALIZAČNÍHO SYSTÉMU	Zak. číslo	15UL01013
		Datum	02 / 2017
		Stupeň	DS/PDPS
		Počet formátů	5 x A4
Zhotovitel: Valbek, spol. s r.o. Valbarkova 505/17 602 07 Litvínov 18 - Jitka	Příloha	SITUACE STAVBY (ul. VRATNÁ)	Měřítko 1:250
			Č. přílohy Paré
			02

ul. PŘÍMÁ
 (Správce: Brněnské komunikace a.s.)

ul. VRATNÁ
 (správce: Brněnské komunikace a.s.)

ul. PADĚLÍKY



Specifikace nákladů VPIC Bosonohy Vratná rek. komunikací

PPD - Propočet projektové dokumentace

Ceník: VP-Morava 2018 -VEG - FTTH Ostatní - 2021.06

Položková 2021.06

Název stavby: **VPIC Bosonohy Vratná rek. komunikací**

Číslo SPP prvku:

Zhotovitel PD: Vegacom a.s., Michal Novotný

KPO: JMO

HOST: Brno - Bohunice

VUJ: Bosonohy

Rekapitulace nákladů:

PŘÍPRAVA	5 817,73 Kč
ZEMNÍ PRÁCE	175 780,20 Kč
MONTÁŽ	85 247,13 Kč
GEODETICKÉ PRÁCE PŘÍPRAVA	0,00 Kč
GEODETICKÉ PRÁCE REALIZACE	8 698,95 Kč
VĚCNÁ BŘEMENA PŘÍPRAVA	0,00 Kč
VĚCNÁ BŘEMENA REALIZACE	0,00 Kč
PROVOZNÍ PRÁCE	0,00 Kč
MATERIÁL DOD. CETIN	0,00 Kč
MATERIÁL VYŘAZENÝ	0,00 Kč
MATERIÁL ZHOTOVITELE - Vykazovaný	166 360,63 Kč
MATERIÁL ZHOTOVITELE - Nevykazovaný	0,00 Kč
POPLATKY	0,00 Kč

Celkové náklady: 441 904,64 Kč

STAVEBNÍ ČINNOST 436 086,91 Kč

NESTAVEBNÍ ČINNOST 5 817,73 Kč

Seznam položek

Číslo SAP	Stavební činnost	Název položky	Množství	Celková cena
PŘÍPRAVA				
958210		Návrh cenový a technický bez projednání	1.00 ks	5 817,73 Kč
ZEMNÍ PRÁCE				
954970 S		Pokládka PE nebo vrapované chráničky	240.00 m	5 215,20 Kč
952367 S		Pokládka žlabů TK1	6.00 m	440,10 Kč
955265 S		Práce zemní pro podzemní tratě síťové	7712.80 JV	7 712,80 Kč
		kontrola průtočnosti vpustí - 4ks		
951549 S		Přesun lávky přechodové z ocelové desky	10.00 ks	366,80 Kč
955577 S		Rýha v chodníku 35/50-70	230.00 m	122 868,30 Kč
955578 S		Rýha v chodníku rozšíření o10cm	230.00 m	35 144,00 Kč
955054 S		Vytyčení trasy podél silnice,železnice	230.00 m	2 810,60 Kč
951349 S		Zřízení a odstr.přech.lávky z ocel.desky	10.00 ks	1 222,40 Kč
MONTÁŽ				
952649 S		Měření stejnosměrné během stavby- první čtyřk	48.00 ks	9 075,84 Kč
952650 S		Měření stejnosměrné během stavby - další čtyřk	30.00 ks	1 309,20 Kč
955268 S		Montáž podzemní tratě síťové metalické	33480.00 JV	33 480,00 Kč

	rozpočtová rezerva			
955266 S	Montáž trubky ochranné	38688.00 JV		38 688,00 Kč
	montáž dělených trubek SYSPRO, manipulace se stáv SEK			
958556 S	Zpracování dok. skut. provedení nad 50 m	1.00 ks		2 694,09 Kč
GEODETIKÉ PRÁCE REALIZACE				
956286 S	Zaměření trasy pro stavbu nad 100 m do 1km	130.00 m		3 211,00 Kč
956285 S	Zaměření trasy pro stavbu nad 100 m do 1km pe	1.00 ks		5 487,95 Kč
	Limitka materiálu			
Číslo SAP	Stavební činnost	Název položky	Množství	Celková cena
MATERIÁL ZHOTOVITELE - Vykazovaný				
319092 S	Díl ohybový Syspro 160/110		20.00 ks	4 888,00 Kč
303813 S	Fólie výstražná 330mm PE oranžová		230.00 m	1 016,60 Kč
302550 S	Mini Marker 1401 3M Ball		6.00 ks	1 221,96 Kč
305338 S	Poklop žlabu beton 50x17x4 cm k TK 1		36.00 ks	1 784,16 Kč
303501 S	Spojka plastová 110/94 mm		40.00 ks	1 390,40 Kč
319184 S	Spona trubkySYSPRO		1440.00 ks	29 332,80 Kč
319209 S	Trubka dělená SYSPRO 160/110		230.00 m	106 174,90 Kč
302655 S	Trubka PE 110/3,5/6000mm		39.00 ks	20 015,97 Kč
302423 S	Trubka vrapovaná 110/94 s lankem		10.00 m	408,70 Kč
303465 S	Víčko plastové trubky 110/100 mm		6.00 ks	127,14 Kč
MATERIÁL ZHOTOVITELE - Nevykazovaný				
403175 S	Pěna montážní Soudal 300ml		6.00 ks	0,00 Kč