


Rekonstrukce podzemních garáží Vltavská II

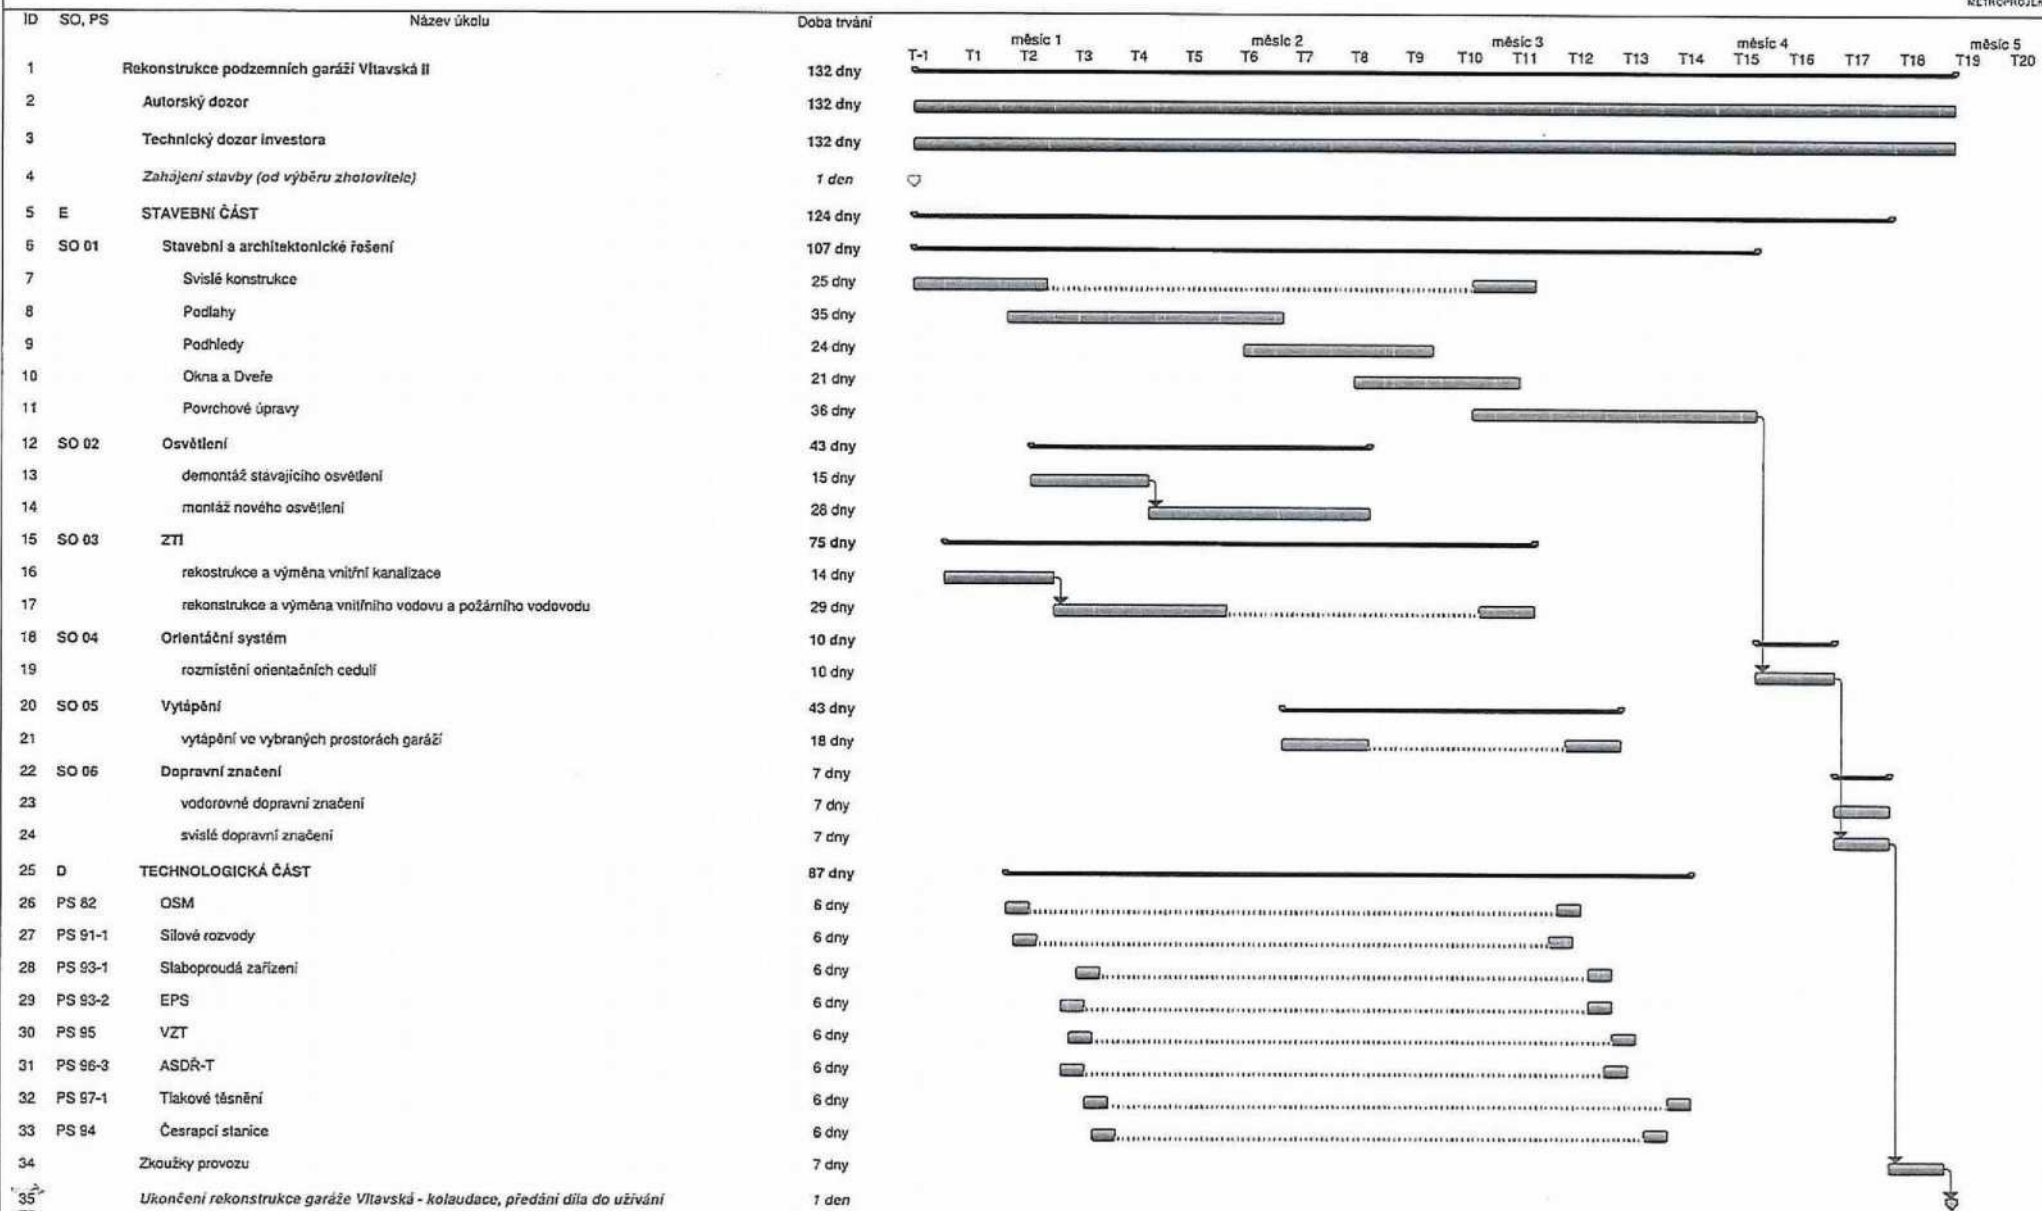

Příloha č. 1