



3+N+PE st. 50Hz 400/230V / TN-C-S

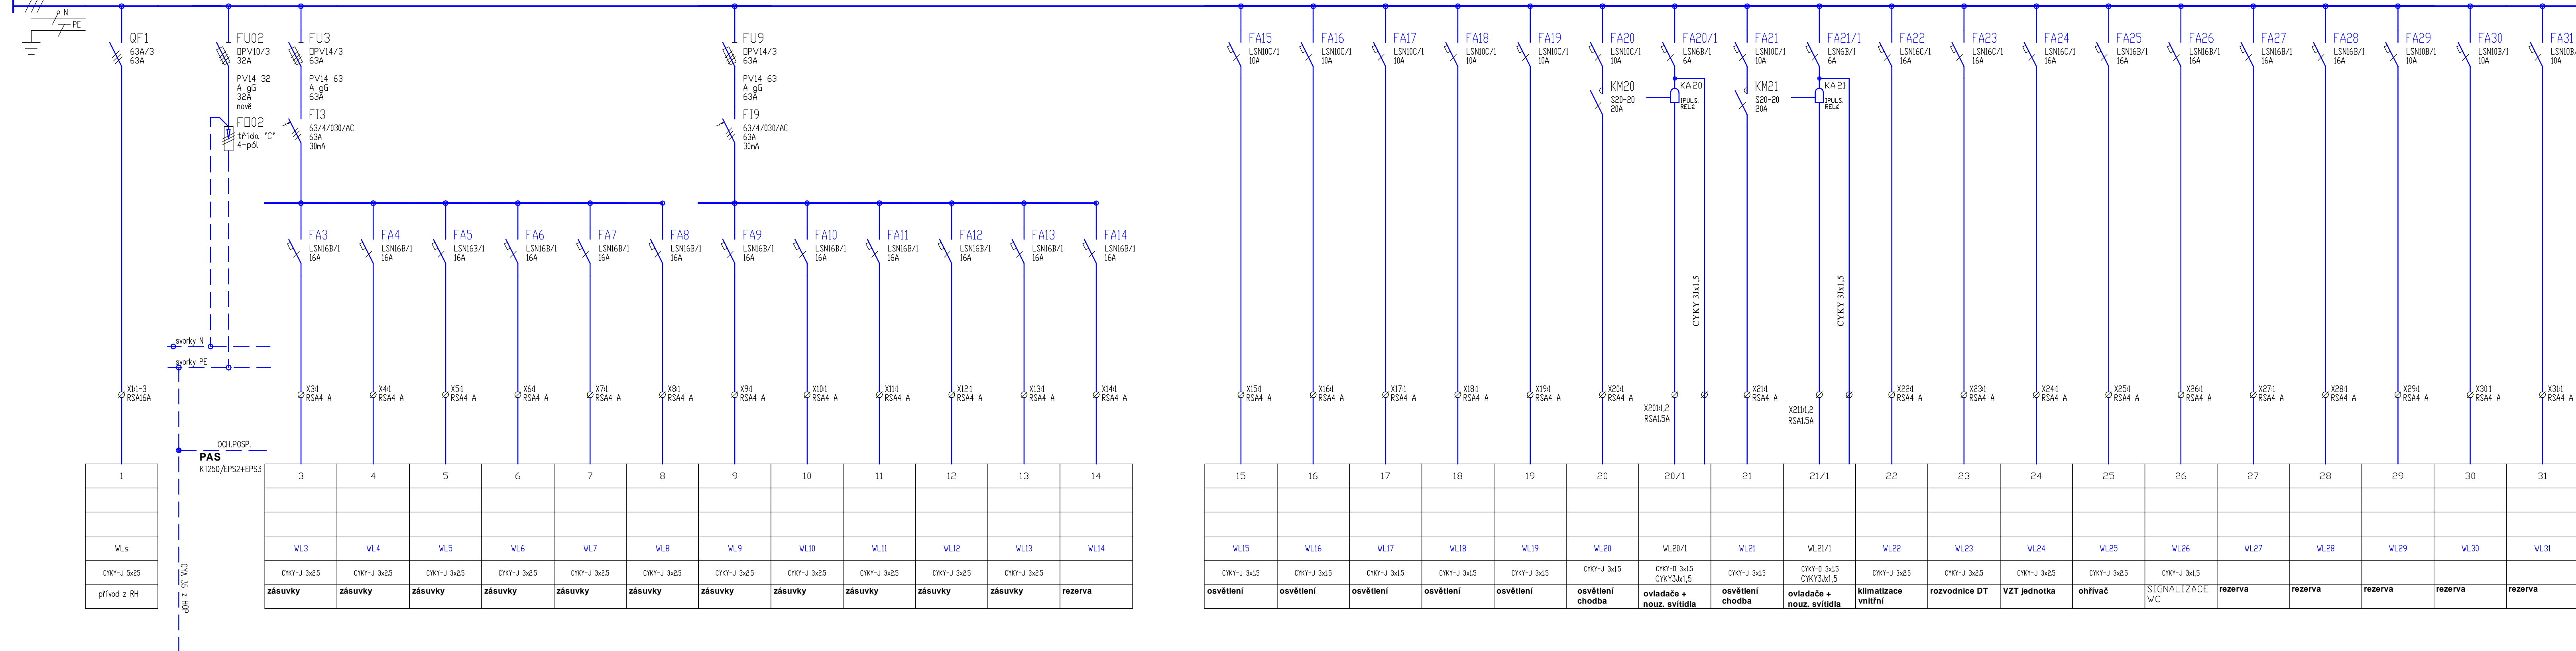

RMSC2

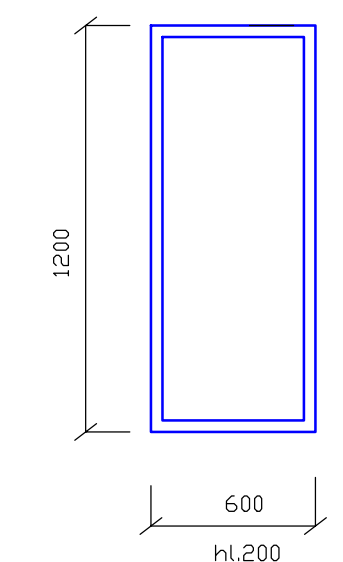

ROZVADĚČ: OCELOPLECHOVÝ ROZVADĚČ POD OMIŤKU

ROZMĚRY ROZVADĚČE: V1200xš600xh200

KRYTÍ: min. IP40/20

SOUSTAVA: 3 + N + PE, 50Hz, 400/230V AC, TN-S

PRÍVODY: VRČHEM

VÝVODY: VRČHEM

OCHRANA PŘED ÚRAZEM EL. PROUDEM DLE ČSN 33 2000-4-41

OCHRANA PŘED DOTYKEM NEŽIVÝCH ČÁSTÍ

ZÁKLADNÍ: SAMOČINNÝM ODPOJENÍM OD ZDROJE

ZVÝŠENÁ: SAMOČINNÝM ODPOJENÍM OD ZDROJE A DOPLŇJÍCÍM POSPOJOVÁNÍM

ROZMÍSTĚNÍ PŘÍSTROJŮ DLE ZVYKLOSTI VÝROBCE ROZVADĚČŮ.

PŘÍSTROJE ROZMÍSTIT TAK, ABY V ROZVADĚČI ZŮSTALA ZACHOVÁNA PROSTOROVÁ REZERVA 20% PRO DALŠÍ PŘÍSTROJE.

NAPLNĚNÍ ROZVADĚČE: OD FIREM OEZ, SCHRACK, HAGER; PŘÍPADNĚ OD JINÉHO VÝROBCE PŘI ZACHOVÁNÍ TECHNICKÝCH PARAMETRŮ

ČÍSLOVÁNÍ SVOREK UPRAVÍ VÝROBCE ROZVADĚČŮ DLE SKUTEČNÉHO PROVEDENÍ.

PŘÍPADNĚ REZERVNÍ VÝVODY BUDOU UCPÁNY POMOCÍ UCPÁVEK.

MAX. PROUD NA SBĚRNICI 63A

POZNÁMKA:

Pokud jsou kdekoliv v projektové dokumentaci, rozpočtech nebo v technických specifikacích použity požadavky nebo odkazy na obchodní firmy, názvy nebo jména a přijetí, specifická označení zboží a služeb, které platí pro určitou osobu, případně její organizační složku, patenty na vynálezy, užité vzory, průmyslové vzory, ochranné známky nebo označení původu, je to učiněno pouze z důvodu upřesnění a přiblížení technických parametrů, kvality projektovaných prvků a navrhovaných řešení a estetického standardu.

Tyto odkazy, názvy a označení jsou nezávazné a zadavatel v souladu s ustanovením §46, odst.6 zákona č.137/2006 Sb. O veřejných zakázkách umožňuje použít i jiných, kvalitativně a technicky obdobných řešení a toto nebude důvodem k odmítnutí nabídky

GENERÁLNÍ PROJEKTANT : ARCHITEKTONICKÁ KANCELÁŘ ARKOS s.r.o. HRABÁKOVA 1780/5, 702 00 OSTRAVA - MORAVSKÁ OSTRAVA TEL: 599 527 839 E-MAIL : arkos@arkos-ova.cz		PROJEKTANT PROFESE: ING. MILAN ČERNOCKÝ RESSLLOVA 1042 708 00 OSTRAVA-PORUBA milan.cernocky@centrum.cz		
zodpovědný projektant: Ing. Pavel Obřouček	kontroloval: Ing. Arch. Vít Klimeš	zodpovědný projektant: Milan Černocký	vypracoval: Milan Černocký	
INVESTOR: Ostravská univerzita v Ostravě, Dvořákova 7, 701 03 Ostrava, IČ: 61989987				Č. ZAKÁZKY: A.238.3
MÍSTO STAVBY: Ostrava-Zábřeh VZ				STUP. P.D.: PROVÁDĚCÍ
STAVBA: Rekonstrukce budovy ZZ - část C, D, E pro potřeby projektu simulačního centra - Cvičné nemocnice				DATUM: 3/2020
ČÁST P.D.: D1 DOKUMENTACE STAVEBNÍCH A INŽENÝRSKÝCH OBJEKTŮ D1.4 Technika prostředí staveb D1.4.4 ZAŘÍZENÍ SILNOPROUDÉ ELEKTROTECHNIKY				MĚŘÍTKO: -
VÝKRES: ROZVADĚČ RMSC2				Č. VÝKRESU: D1.4.4-12