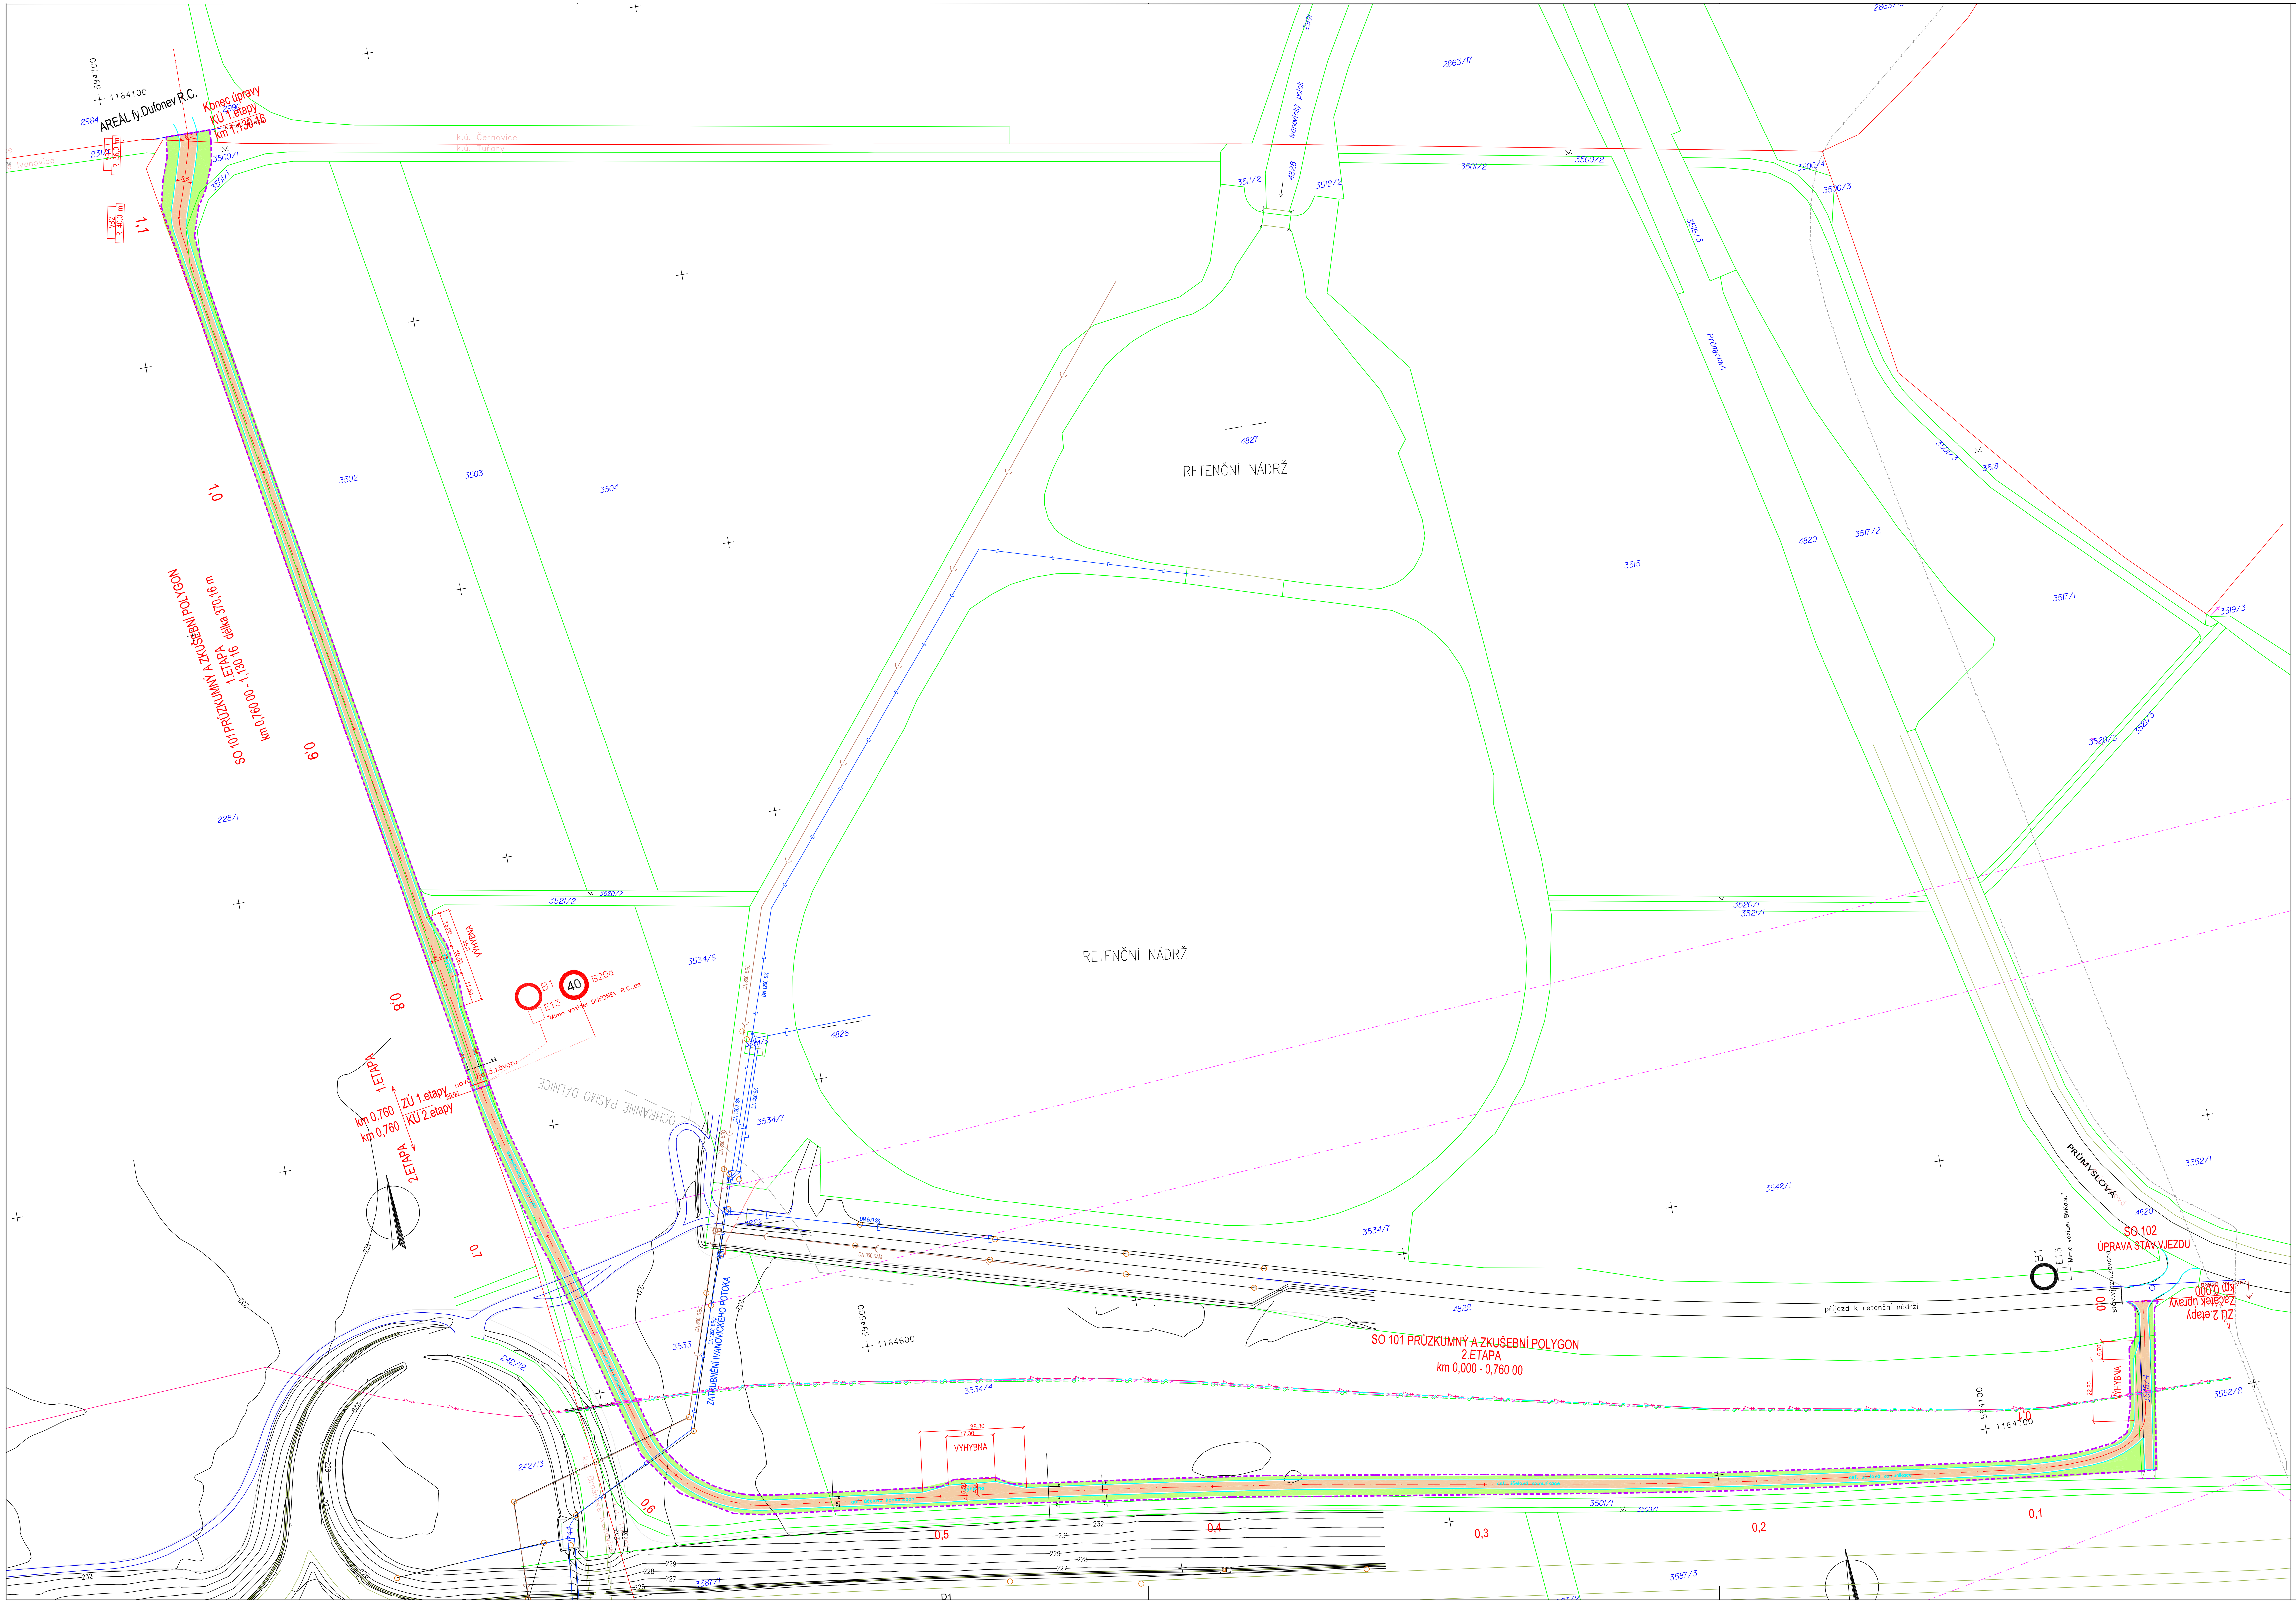

LEGENDA

- HRANICE PARCEL
- ČÍSLA PARCEL
- POLOHOPIS
- HRANICE ŘEŠENÉHO ÚZEMÍ– 1.etapa
- HRANICE ŘEŠENÉHO ÚZEMÍ –2.etapa
- NAVRŽENÝ NOVÝ STAV
- NOVÁ KOMUNIKACE
- ZELEŇ
- B1 / E13 "Mimo vozidel BVKa.s." — STÁV.SVISLÉ DOPR.ZNAČENÍ
- B1 / E13 "Mimo vozidel DUFONEV R.C,a.s." — NOVÉ SVISLÉ DOPR.ZNAČENÍ

LEGENDA STÁV. INŽ.SÍTÍ

- KANALIZACE DEŠŤOVÁ (ZATRUBNĚNÍ IVANOVICKÉHO POTOKA)
- KANALIZACE SPLAŠKOVÁ
- SILOVÝ KABEL NN – ve správě BVaK
- SILOVÝ KABEL VN – ve správě E.ON
- ZEMNÍ OPTICKÝ KABEL – ve správě E.ON
- ZEMNÍ OPTICKÝ KABEL – ve správě T–Mobil
- ZEMNÍ OPTICKÝ KABEL – ve správě Dial Telecom,a.s.
- KABEL SLABOPROUDU – CETIN
- ULOŽENÍ KABELŮ DO CHRÁNIČKY

SOUŘADNICOVÝ SYSTÉM JTSK
VÝŠKOVÝ SYSTÉM B.p.v.

PROJEKTANT :	Ing. Milan Šamánek
VYPRACOVAL :	Ing. Milan Šamánek Ing. Dana Bašová

OBJEDNATEL: DUFONEV R.C.,a.s.,Lidická 20, 602 00 Brno	MĚŘÍTKO : 1 : 1000		
	FORMÁT :		
STAVBA : ÚČELOVÁ KOMUNIKACE DUFONEV R.C.	DATUM : 09/2021		
	STUPEŇ : DSPS		
	Č.ZAKÁZKY :		PŘÍLOHA Č. :
OBSAH : SITUAČNÍ VÝKRES DOPR.ZNAČENÍ	ČÁST DOK. :	PROFESE :	