

Seznam místností v budově M.R.Štefánika 20

5. NP

název projektované využití místnosti	č. dle PD	č.dveří	m2	způsob využití
kuchyňka	517	505	14,25	kuchyňka
zasedačka	518	507	37,80	zasedačka
kancelář	519	509	44,90	kancelář
WC ke kanceláři ředitele	521	509a	4,13	WC
kancelář	520	510	30,50	kancelář
kuchyňka	523	513	10,20	kuchyňka
čekárna pro hosty	545	512	9,27	sklad
kancelář	522	516	24,18	sklad
kancelář	524	515	26,92	kancelář
kancelář	526	519	27,61	sklad
kancelář	527	520	12,84	sklad
kancelář	530	521	27,03	kancelář
kancelář	531	522	29,04	kancelář
kancelář	532	523	28,53	kancelář
kancelář	534	535	23,80	kancelář
kancelář	533	534	16,06	kancelář
kancelář	535	533	20,23	kancelář
kancelář	536	532	20,80	kancelář
kancelář	537	531	17,25	kancelář
kancelář	538	530	27,96	kancelář/sklad
kancelář	539	529	20,82	kancelář
kancelář	544	528	9,80	reprografie
kancelář	540	527	15,20	kancelář
kancelář	541	526	19,00	kancelář
kancelář	542	525	13,30	kancelář
kancelář	543	524	18,79	kancelář

CELKEM

550,21

1.NP

název projektované využití místnosti	č. dle PD	č.dveří	m2	způsob využití
kancelář	108	17	20,60	místnost ICT
garáž	159 - část	1D	21,75	garáž
kancelář	115	10	27,66	spisovna OOP
sklad	134	14	19,41	sklad OHM
sprchový kout	129	0	1,05	zázemí řidiče
WC	130	0	0,94	WC řidič
chodba WC	131	13b	1,49	chodba WC řidič
Šatna řidič/domovník	132	13	9,69	chodba řidič
dílna řidič/domovník	133	13a	21,25	šatna řidič
sklad	162	7D	10,02	kolárna
sklad	163	9D	19,01	sklad OE

CELKEM

152,87

1.PP (sklep)

název projektované využití místnosti	č. dle PD	č.dveří	m2	způsob využití
sklep	19	1S	30,68	spisovna OHM - OE

CELKEM

30,68

CELKEM v budově 733,76 m2

Výpočtový list záloh na období prosinec 2011

Subjekt: ÚZSVM, M. R. Štefánika 20

1) Služby zajišťované dodavatelsky

Kč

Čtvrtletní záloha na vytápění a ohřev vody	66 657
Čtvrtletní záloha na elektrickou energii	0
Čtvrtletní záloha na spotřebu vody	0
Čtvrtletní záloha na servis a revizi telefonní ústředny	0
Čtvrtletní záloha na svoz odpadu	0
Čtvrtletní záloha na provádění úklidu	0
Čtvrtletní záloha na zajišťování hyg. materiálu a praní ručníků	0
Čtvrtletní záloha na čištění oken a podlah. krytin	0
Čtvrtletní záloha na údržbu komunikací a zeleně	0
Čtvrtletní záloha na servis a revize elektr. zabezpečení budovy	0
Čtvrtletní záloha na deratizaci společných prostor	0
Čtvrtletní záloha na revize plynového zařízení	0
Čtvrtletní záloha na ostatní revize	0
Čtvrtletní záloha na provoz informační a bezpečnostní služby	0
Čtvrtletní záloha na provoz informační a bezpečnostní služby- fautor	0
Čtvrtletní záloha na správu nemovitostí dodavatelsky	0
Čtvrtletní záloha na revize elektrického vedení	0
Čtvrtletní záloha na servis a revize výtahů	0
Celkem	66 657

Platební kalendář

Částka v Kč	Účet	Variabilní symbol	Specifický symbol	Uhradit do (splatnost)
66 657,00	37820811/0710	69797111		do 20. 12.2011

Výpočtový list záloh na období od 1. čtvrtletí 2012 (včetně)**Subjekt: ÚZSVM, M. R. Štefánika 20****1) Služby zajišťované dodavatelsky**


Kč

Čtvrtletní záloha na vytápění a ohřev vody	100 000
Čtvrtletní záloha na elektrickou energii	40 500
Čtvrtletní záloha na spotřebu vody	10 000
Čtvrtletní záloha na servis a revizi telefonní ústředny	0
Čtvrtletní záloha na svoz odpadu	2 300
Čtvrtletní záloha na provádění úklidu	28 250
Čtvrtletní záloha na praní ručníků	4 750
Čtvrtletní záloha na čištění oken a podlah. krytin	2 000
Čtvrtletní záloha na údržbu komunikací a zeleně	400
Čtvrtletní záloha na servis a revize elektr. zabezpečení budovy	1 100
Čtvrtletní záloha na deratizaci společných prostor	400
Čtvrtletní záloha na revize plynového zařízení	3 100
Čtvrtletní záloha na ostatní revize	400
Čtvrtletní záloha na provoz informační a bezpečnostní služby	23 000
Čtvrtletní záloha na provoz informační a bezpečnostní služby- fautor	410
Čtvrtletní záloha na správu nemovitostí dodavatelsky	0
Čtvrtletní záloha na revize elektrického vedení	0
Čtvrtletní záloha na servis a revize výtahů	2 500
Celkem	219 110


Platební kalendář

Částka v Kč	Účet	Variabilní symbol	Specifický symbol	Uhradit do (splatnost)
219 110,00	37820811/0710	69797111		do 15. dne 1. měsíce příslušného čtvrtletí


výseč – sklad, kolárna

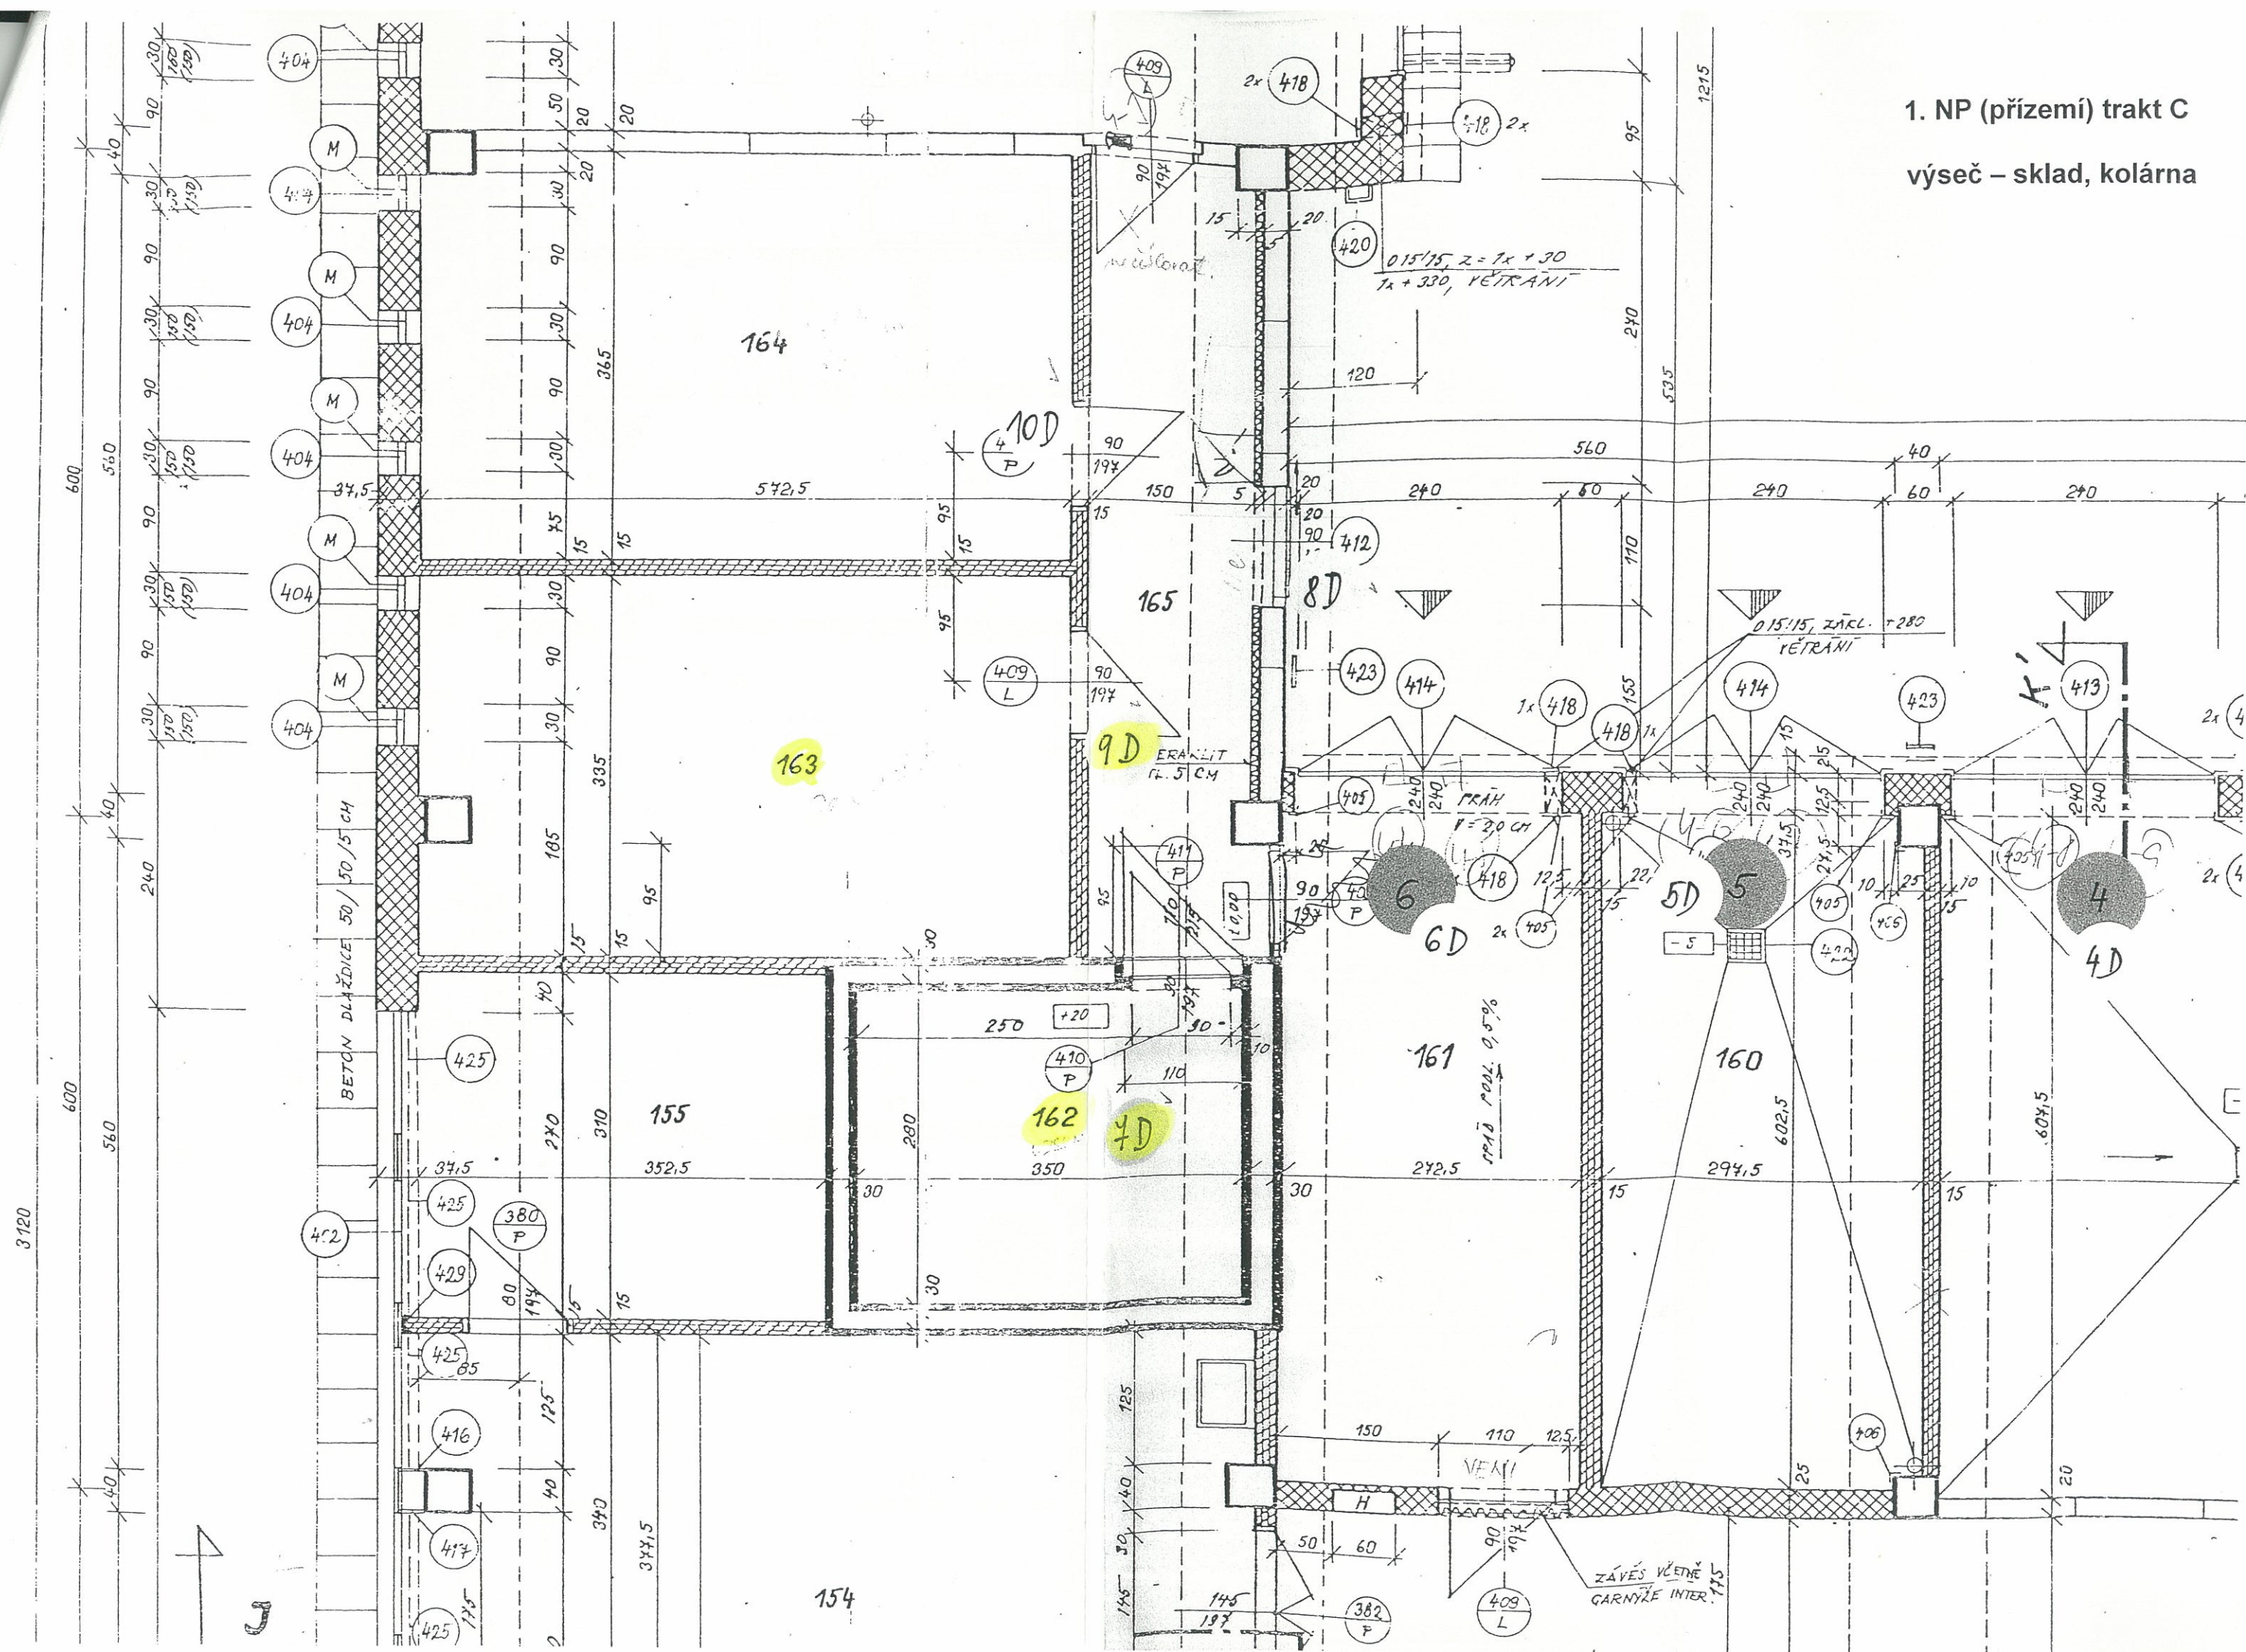


**výšeč – řidič, spisovna,
sklad**

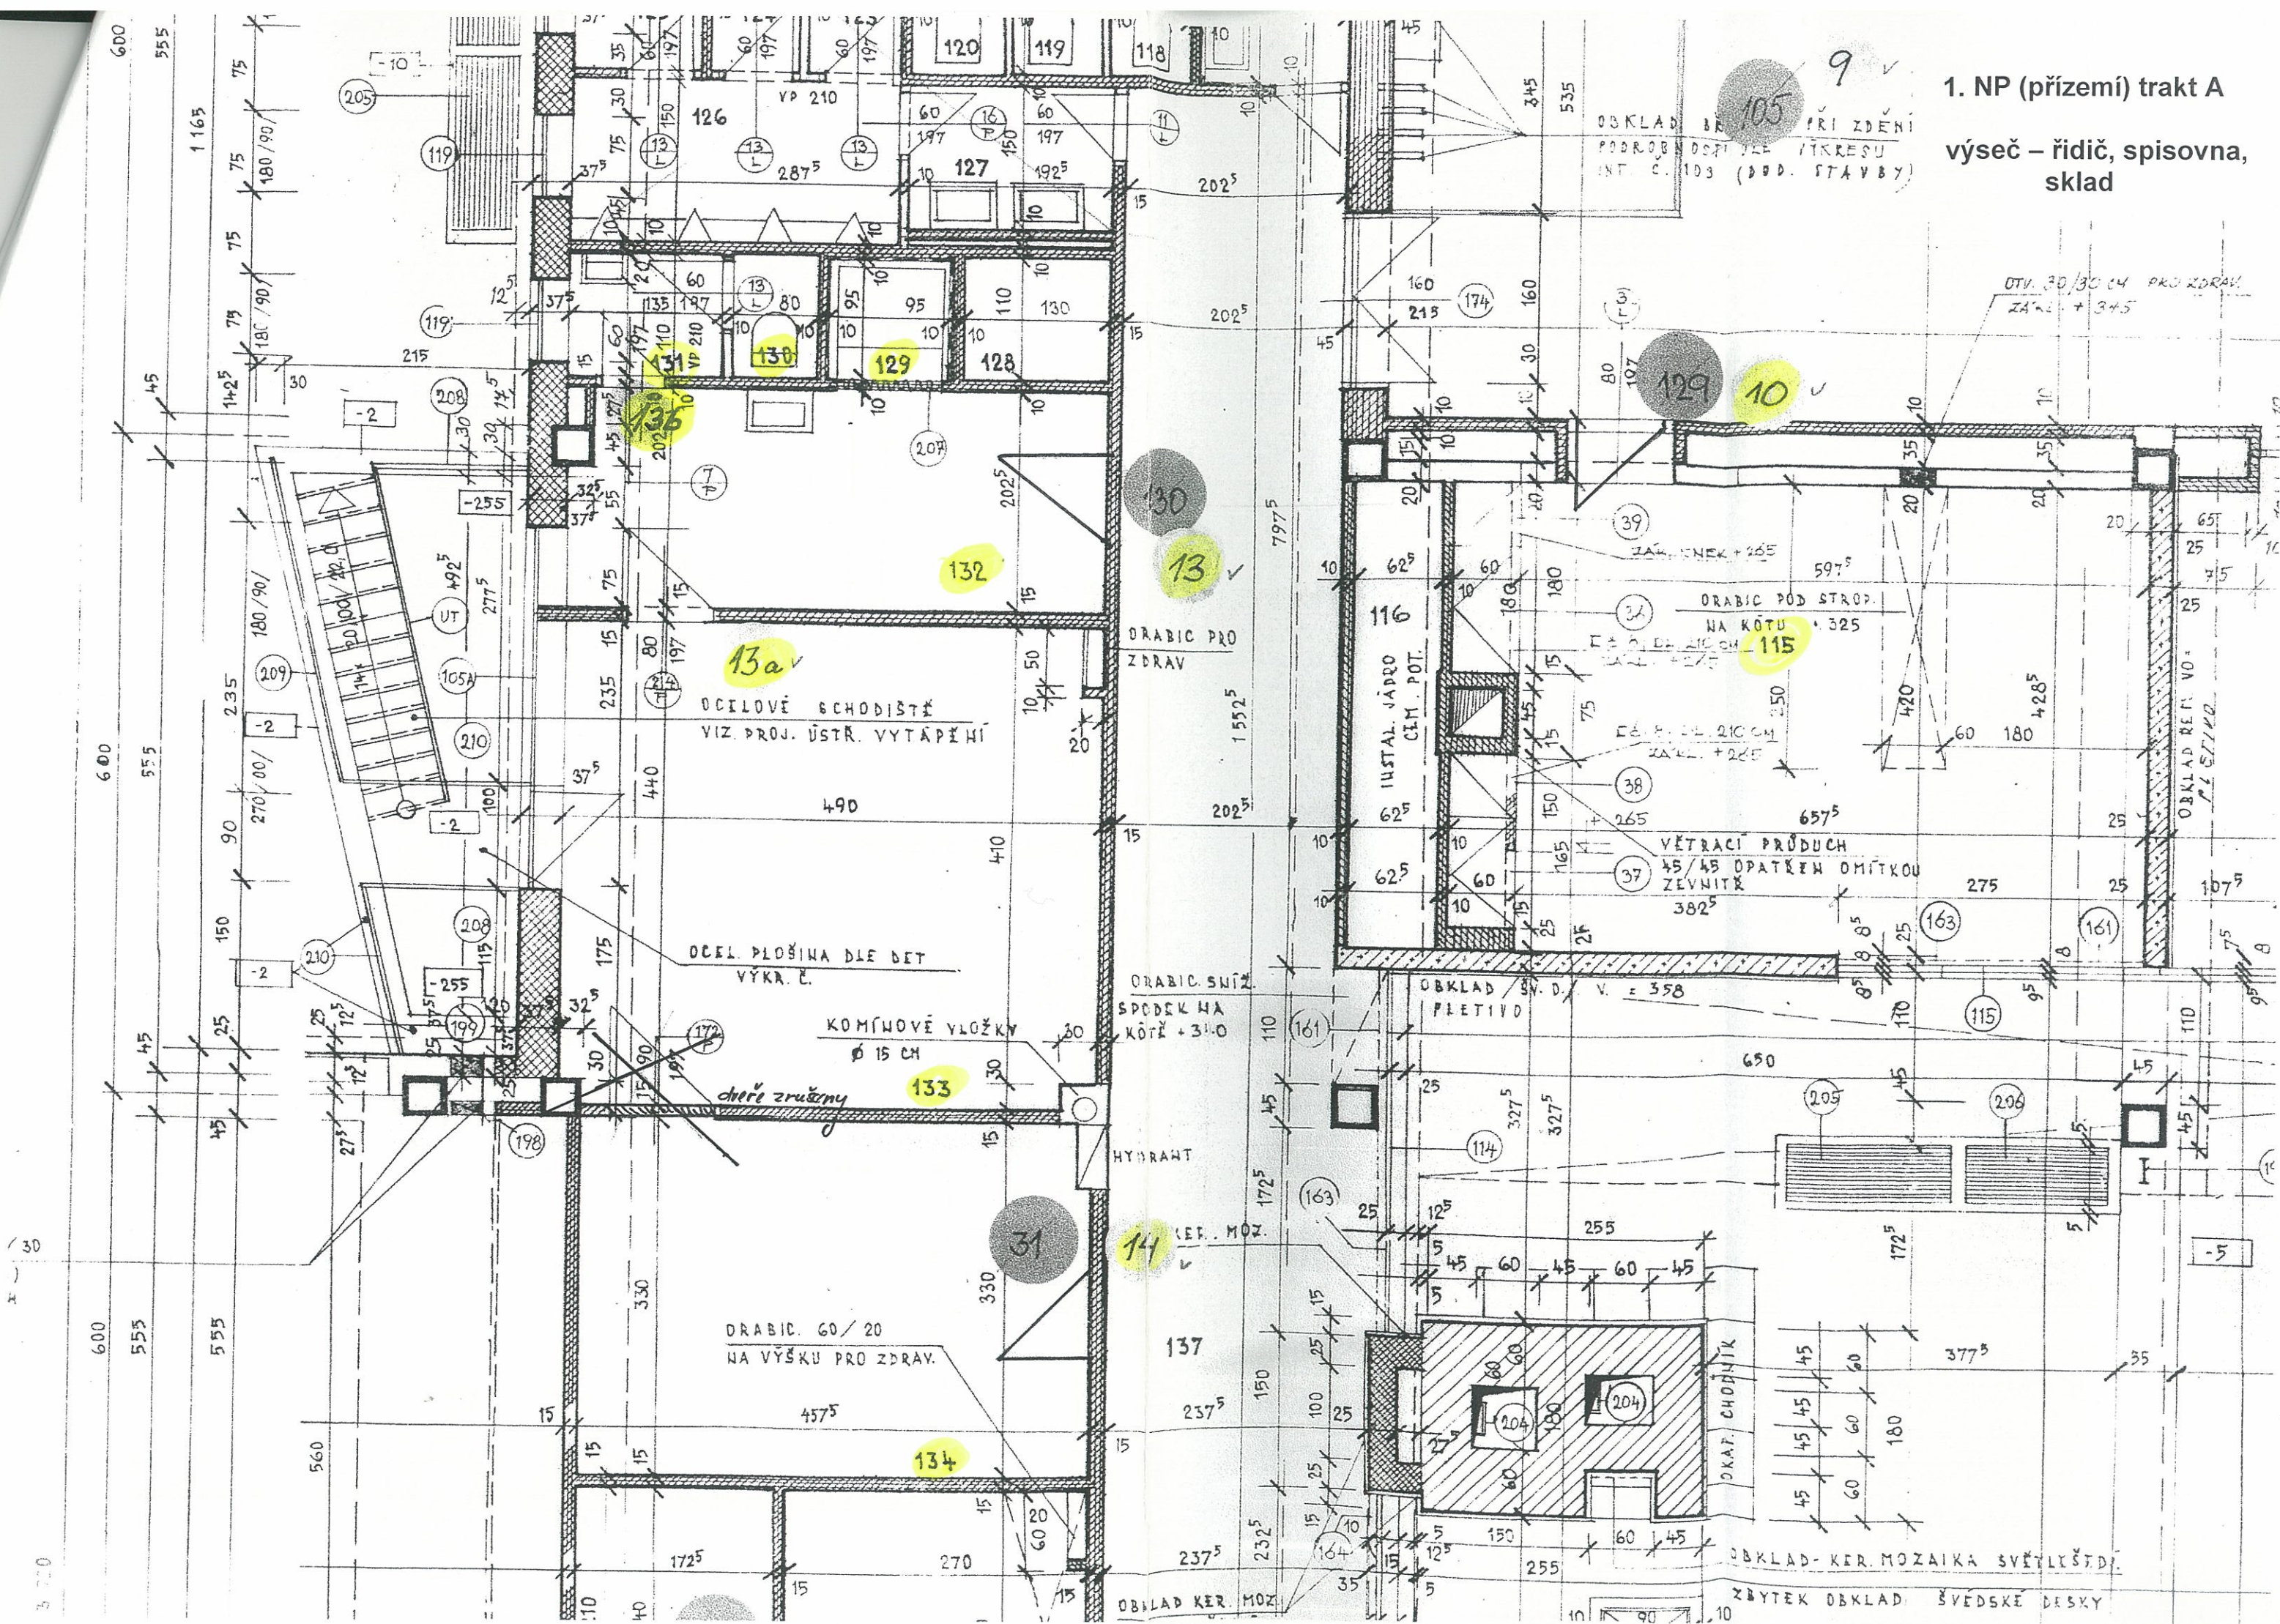


výseč - server

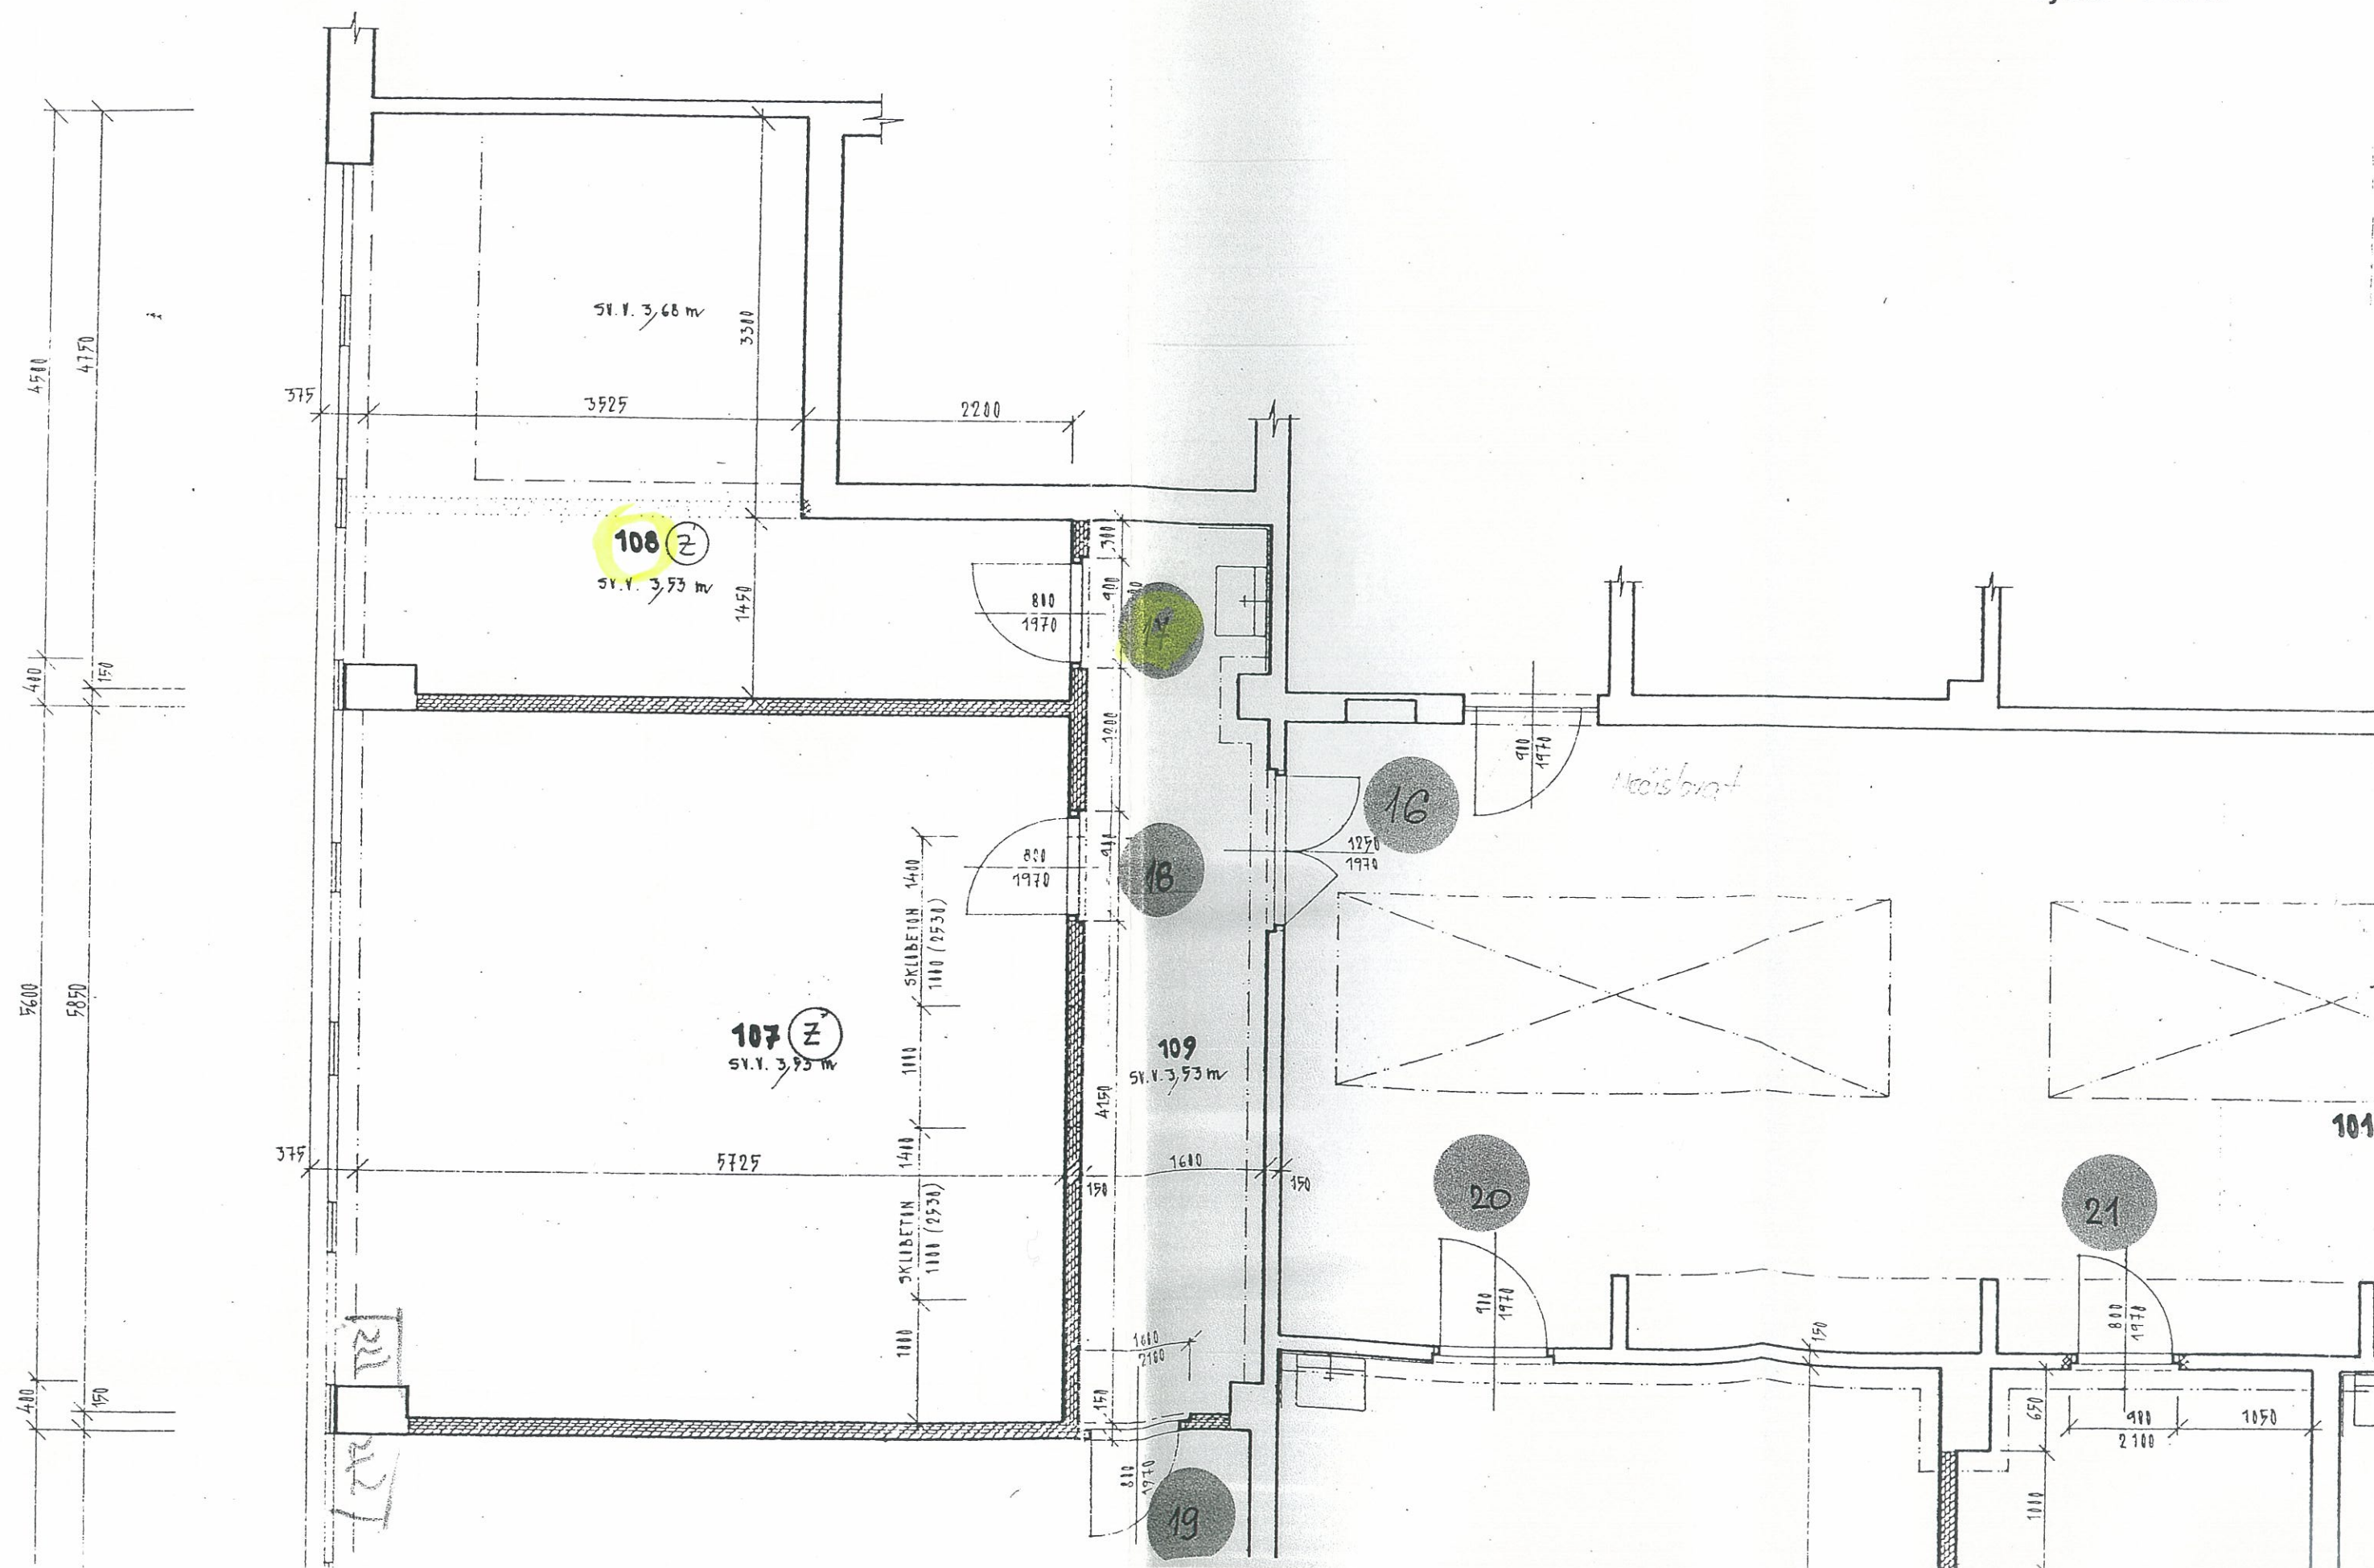

výseč - garáže

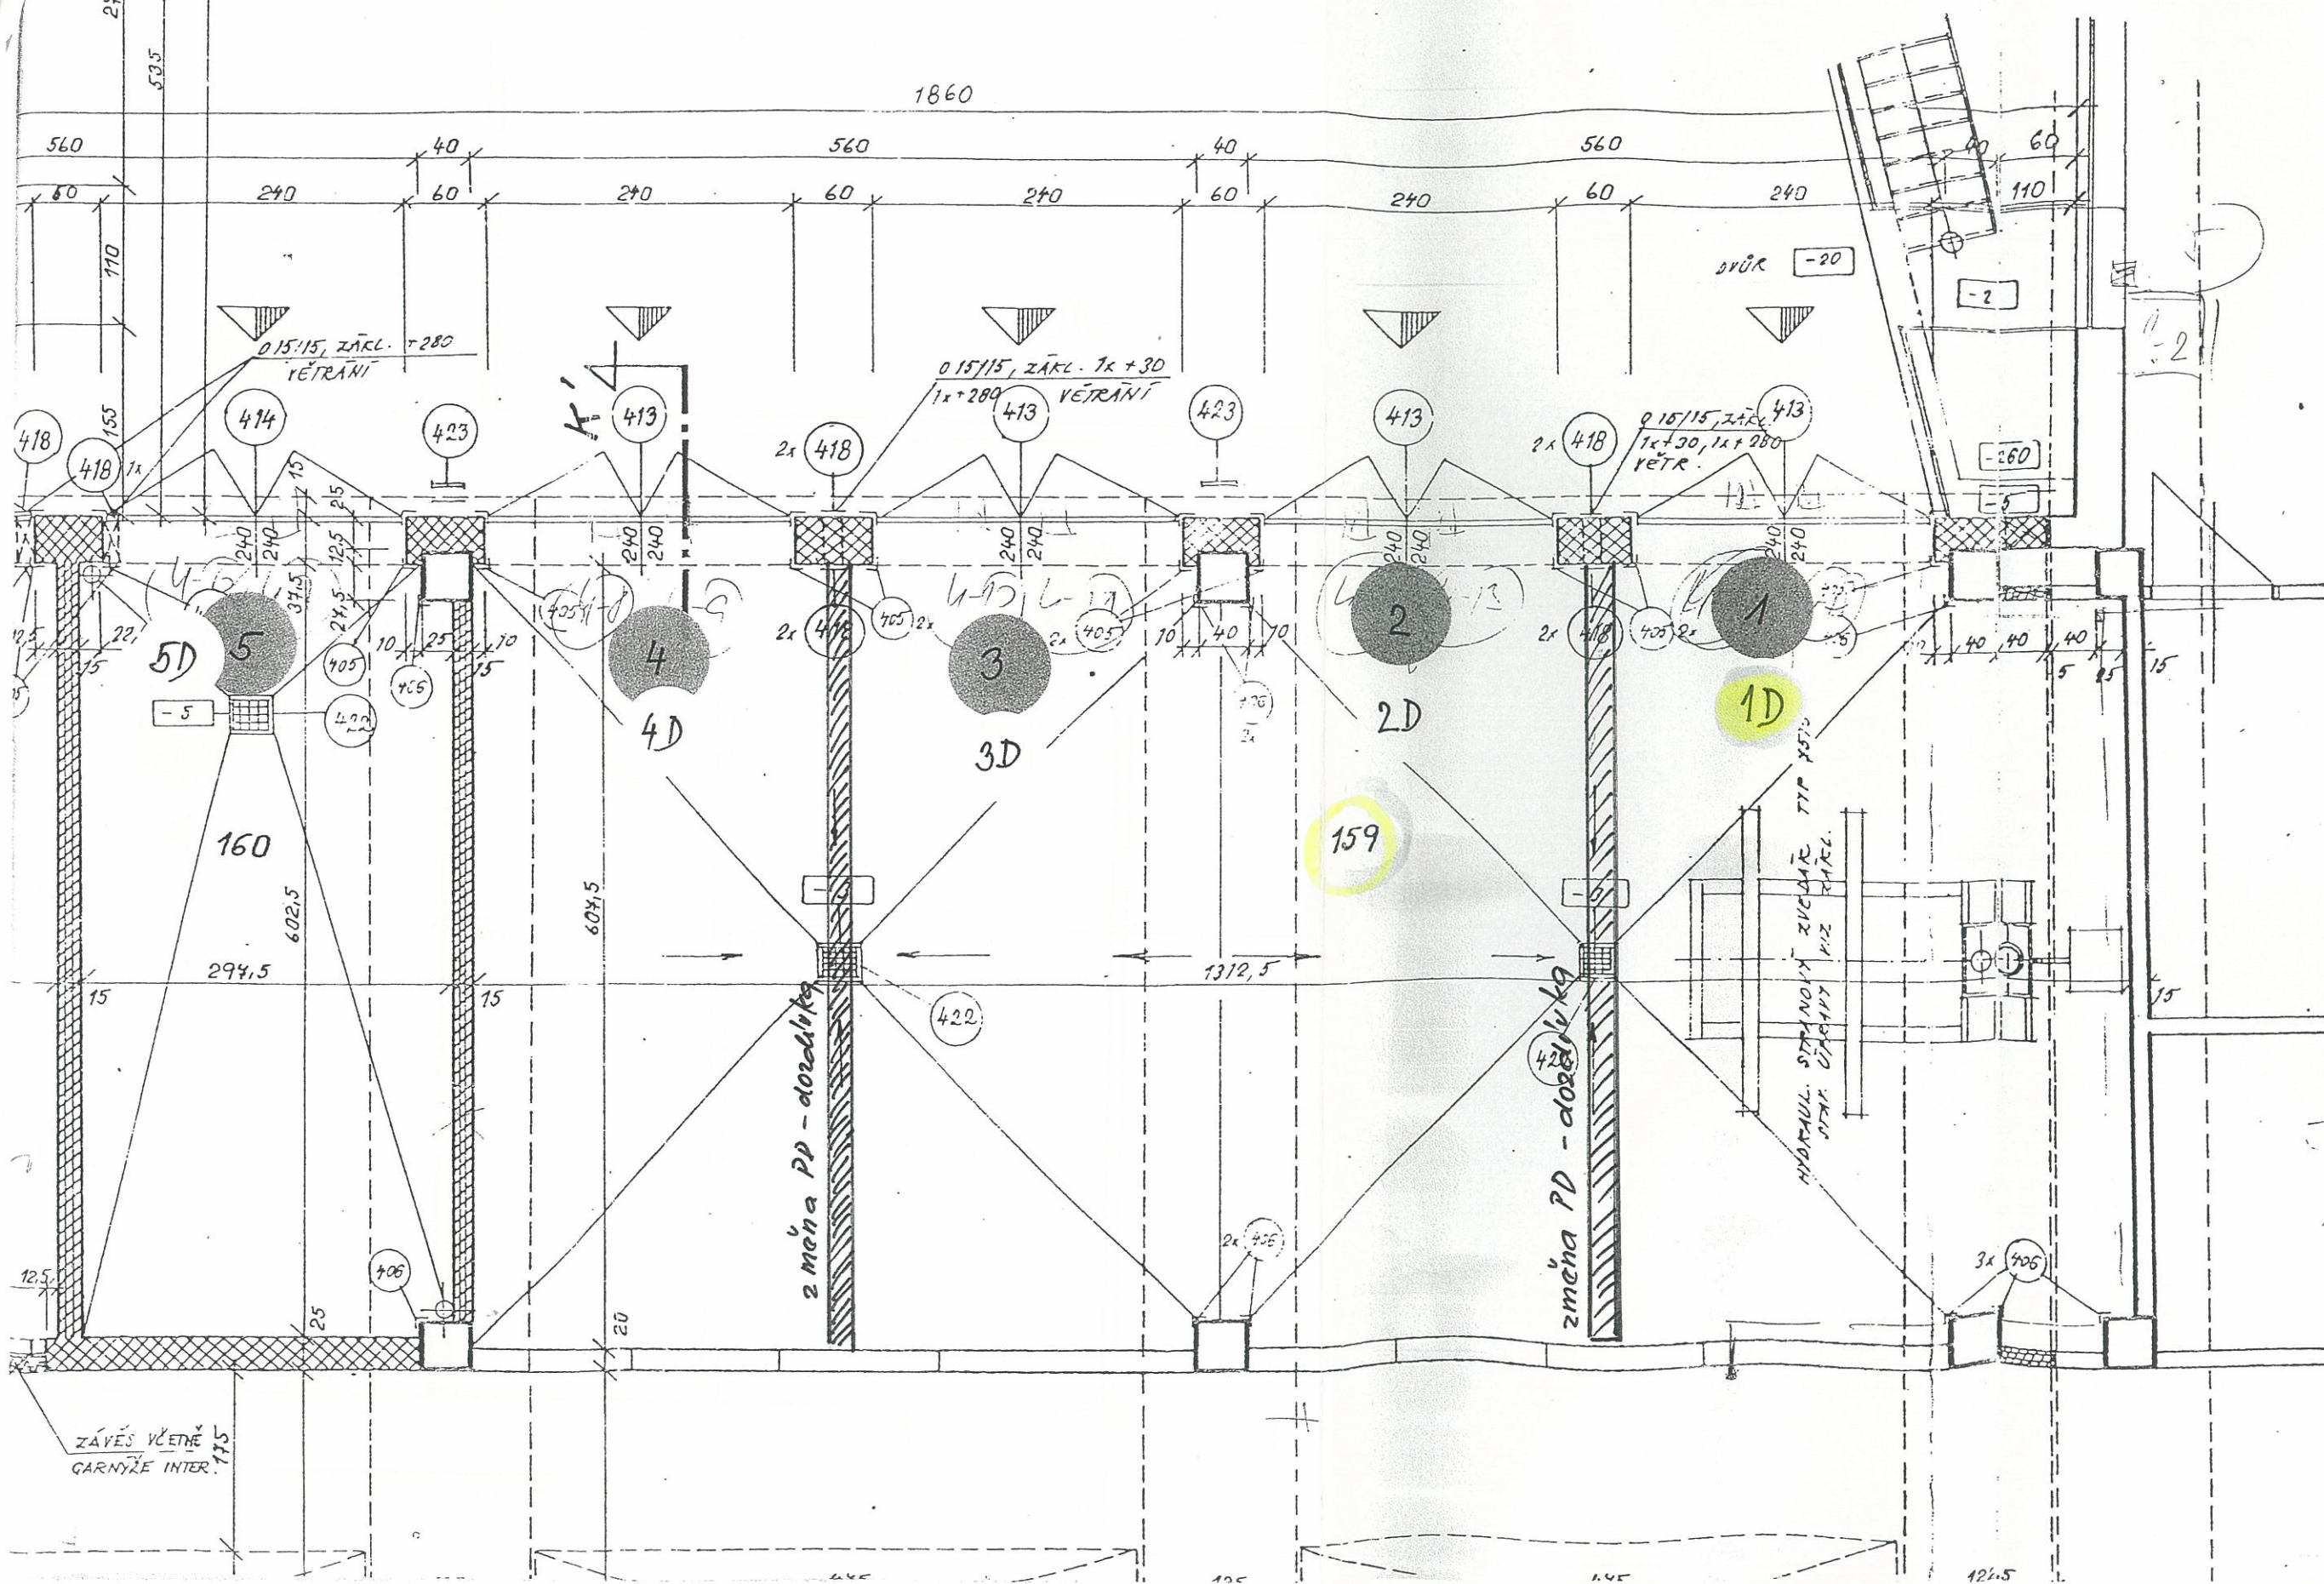


výšeč – spisovna OHM - OE

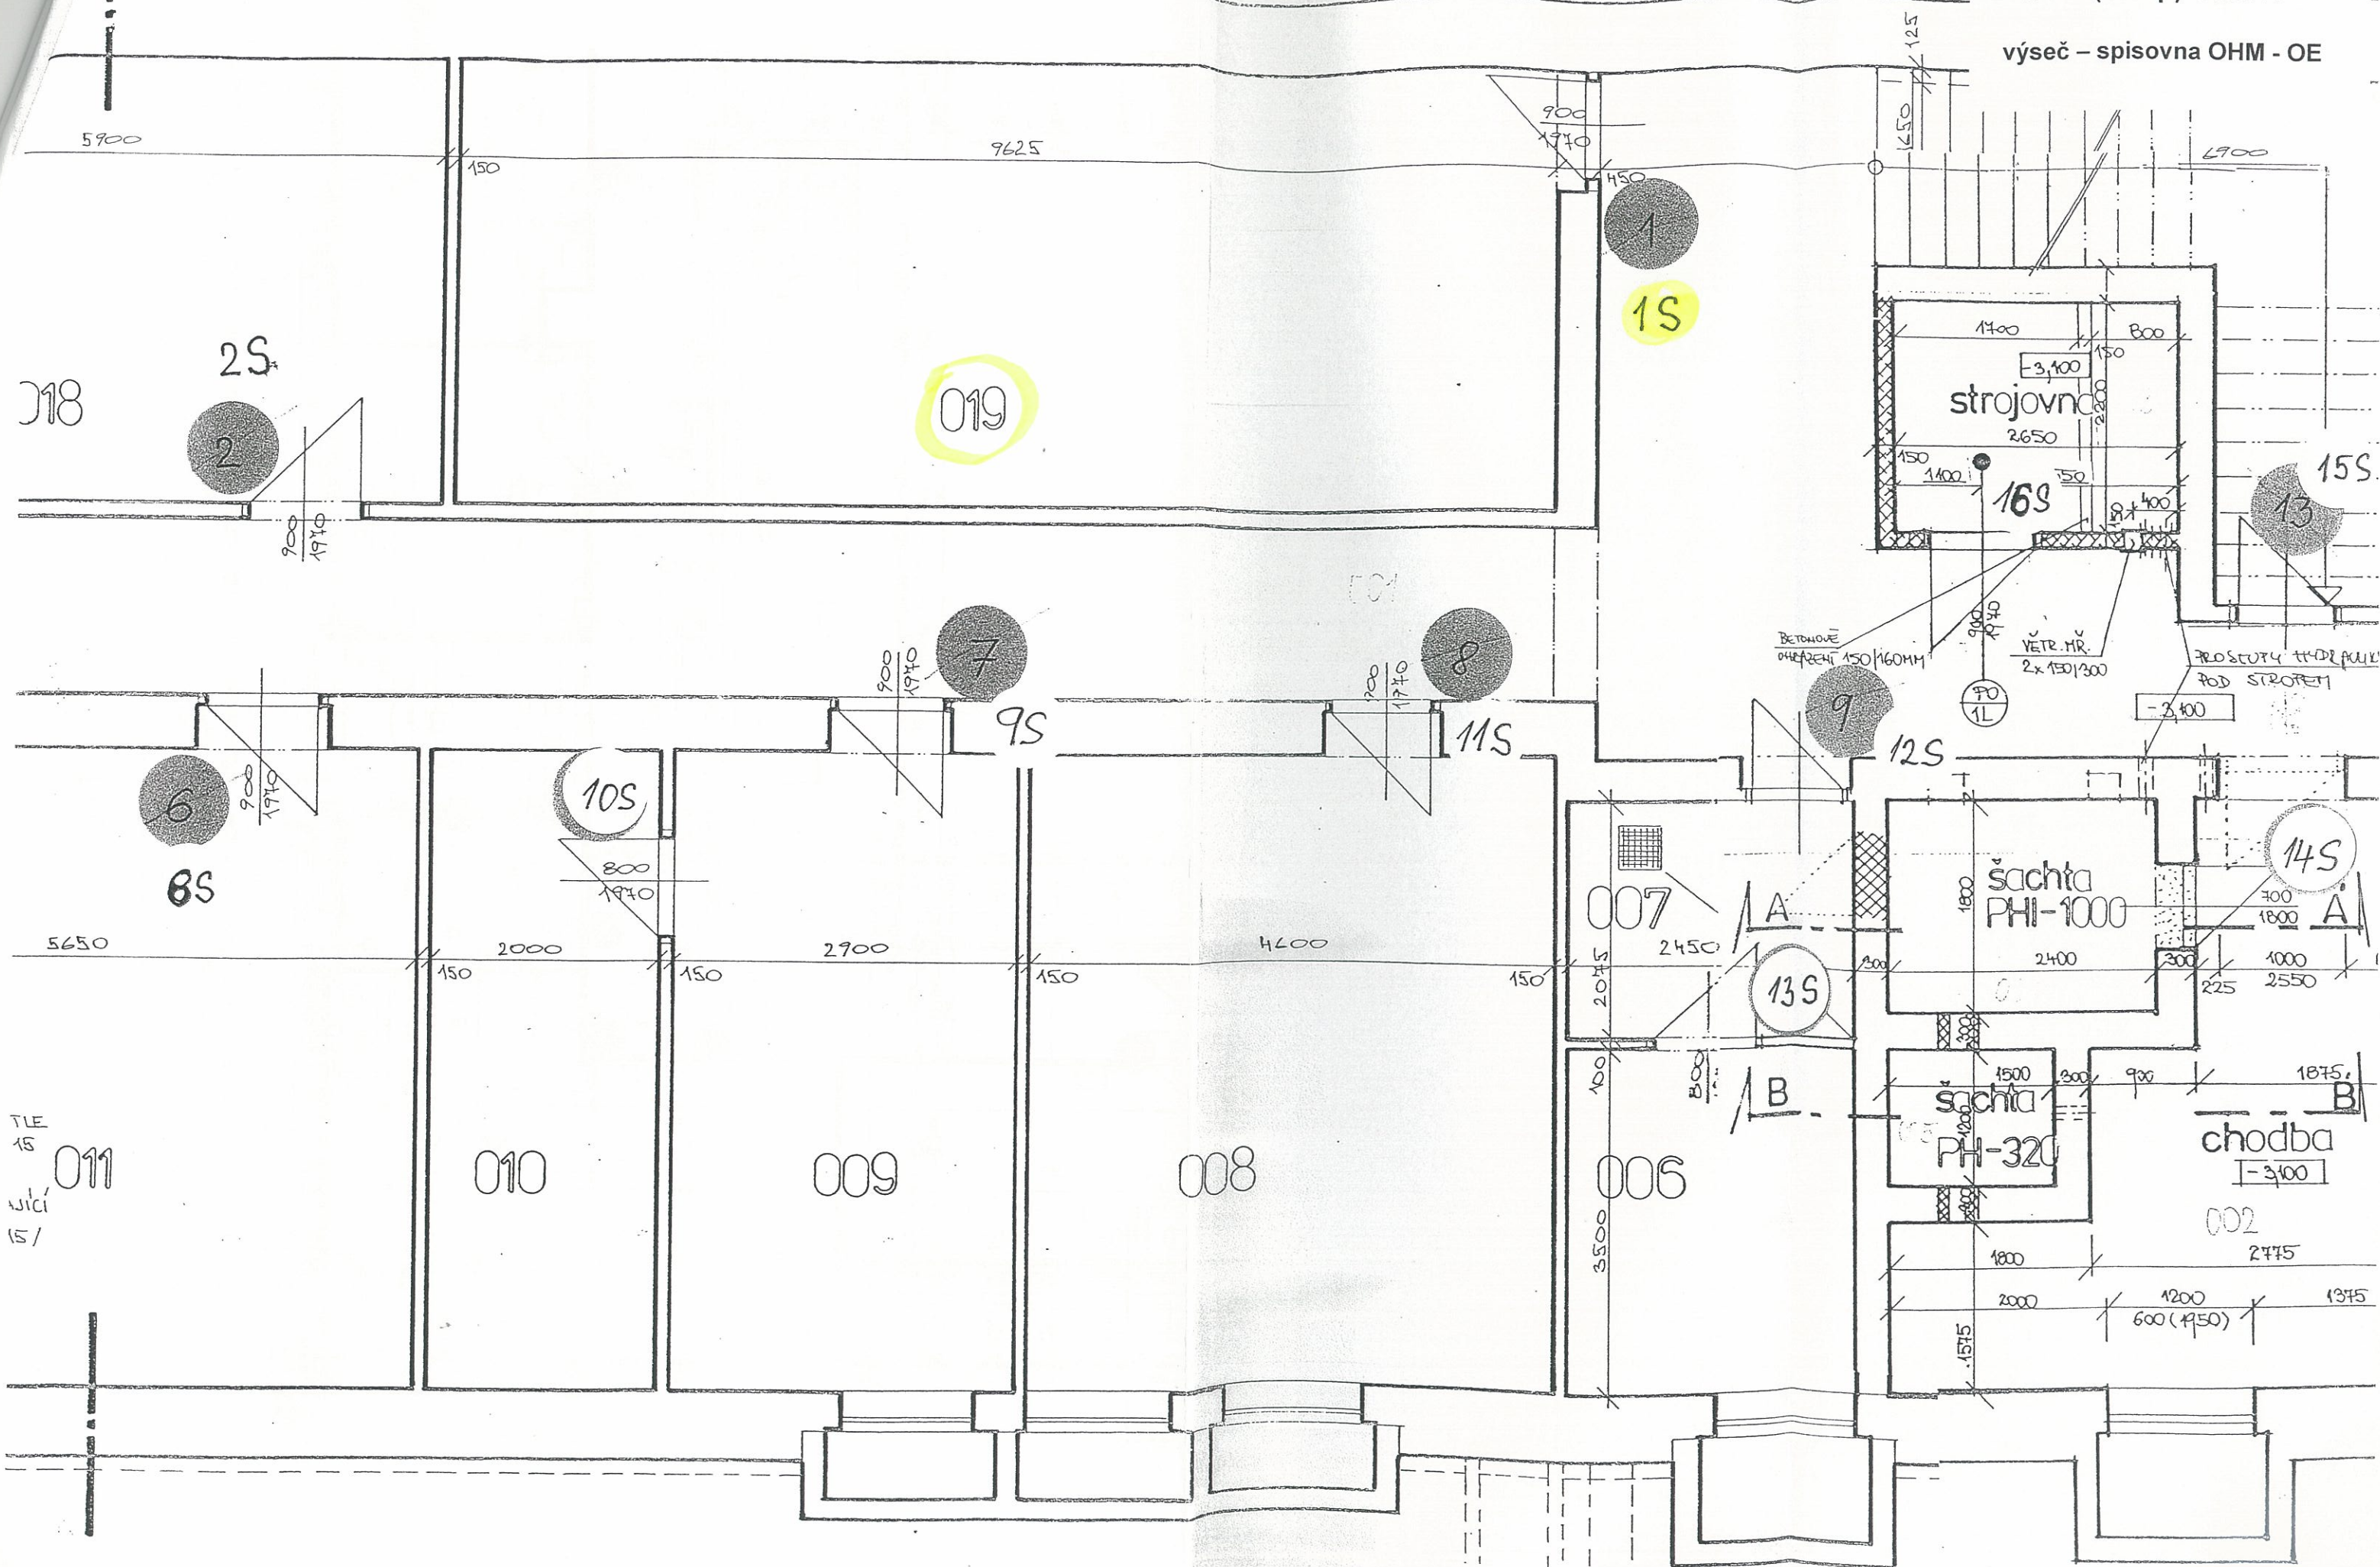

5. NP (4. patro) trakt A

výseč – vedlejší schodiště

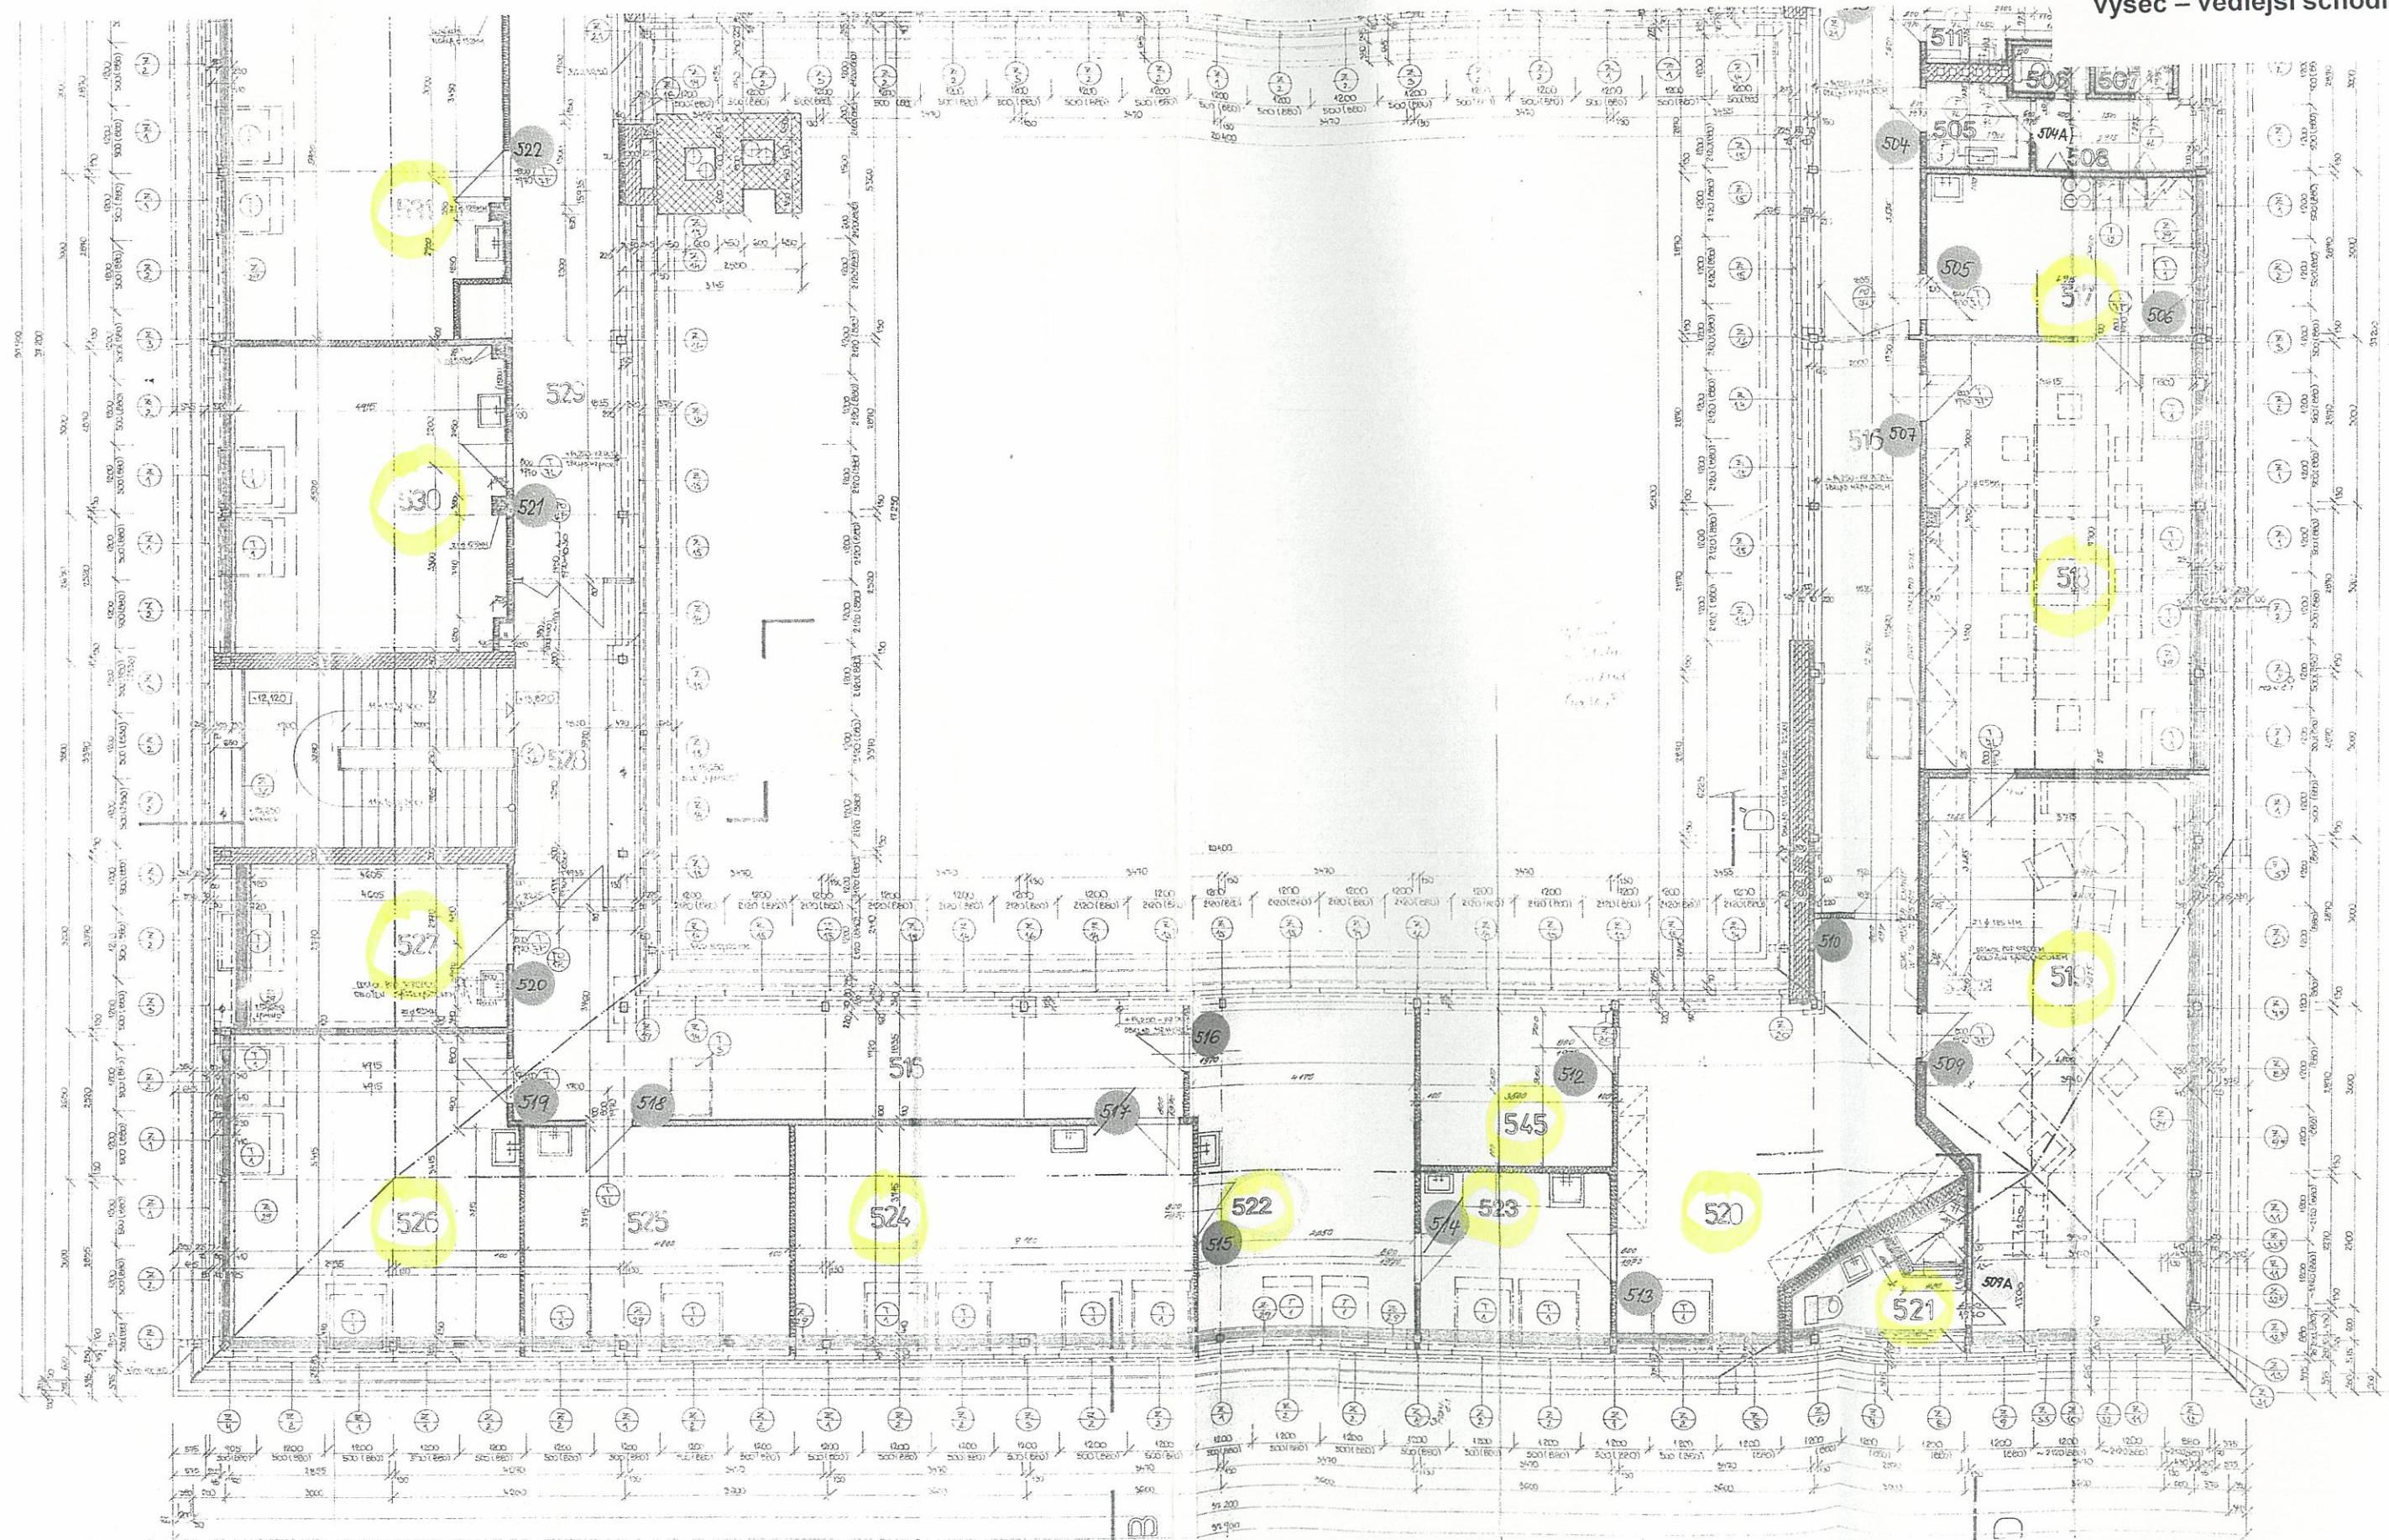

5. NP (4. patro) trakt A

výseč – hlavní schodiště

