


HARMONOGRAM PRACÍ

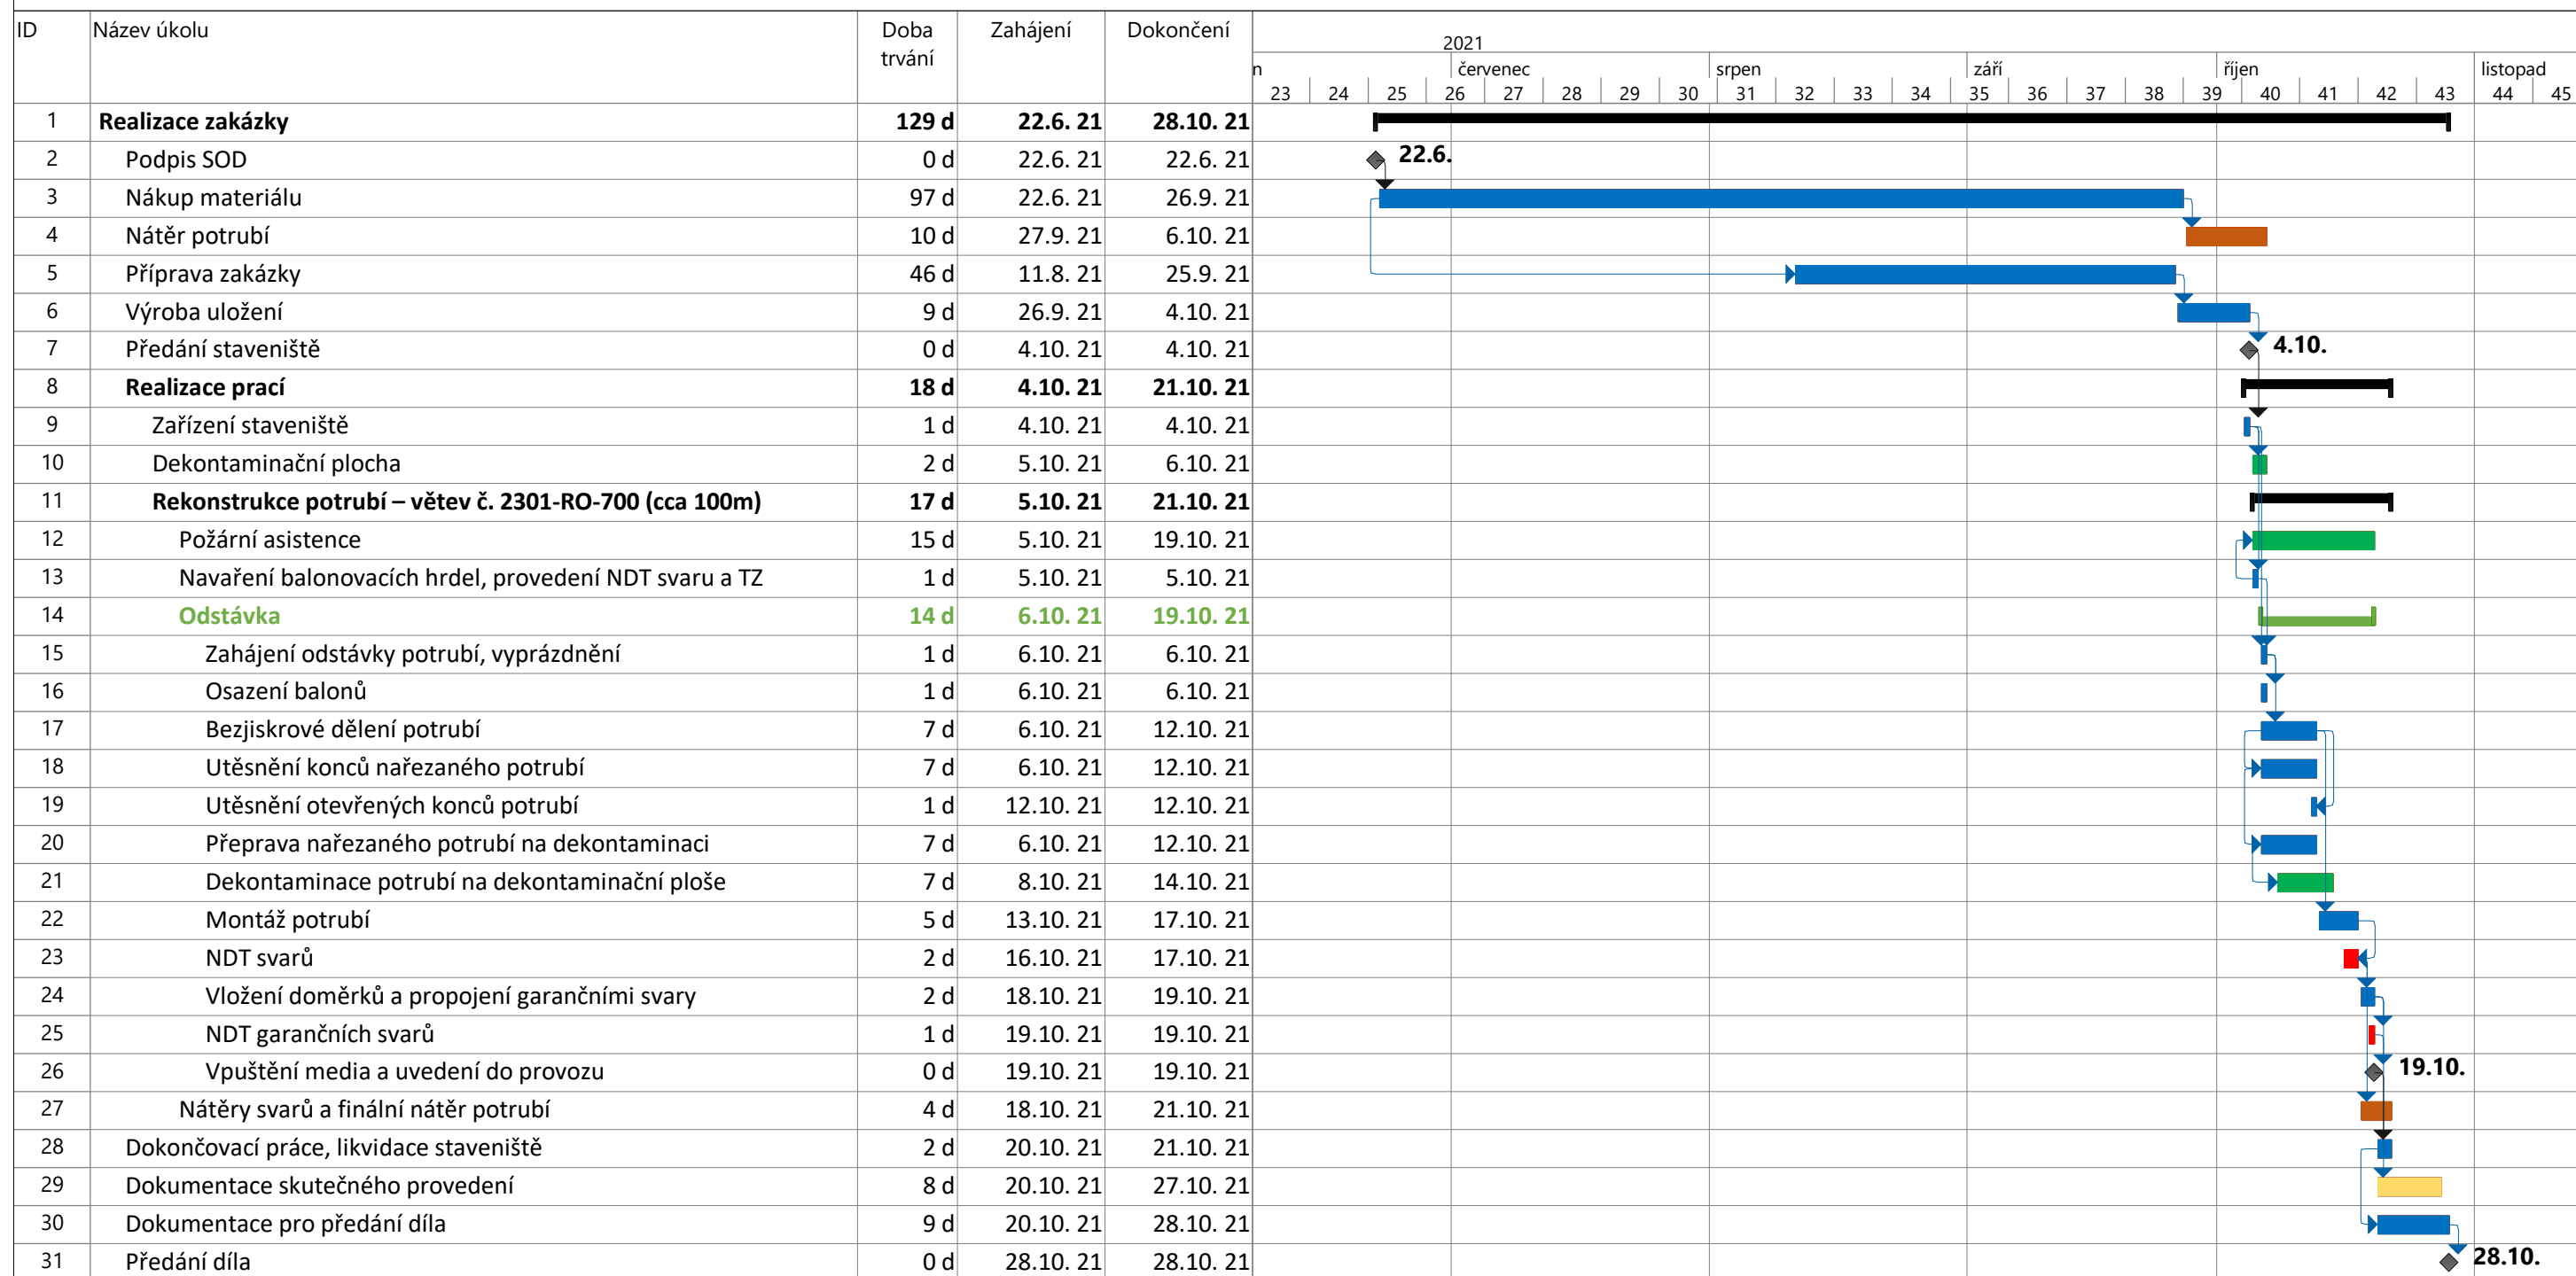

Projekt: REKO potrubních rozvodů CTR 2021 - ak
Datum: 30.8. 21

Homola a.s.		PROFICOLOR, s.r.o.		IP Projekt a.s.		Milník		Odstávky	
DEKONTA a.s.		CONTROLTEST, s.r.o.		Rozdělení		Souhonný		Konečný termín	