

REKAPITULACE OBJEKTŮ STAVBY A SOUPISŮ PRACÍ

Kód: 21-09/Pa-028

Stavba: LC Pomníček pod Paseckou skálou + 1

Místo: Revír Milovy

Datum:

Zadavatel: Lesy České republiky, s.p.

Projektant:

Zhotovitel:

Zpracovatel:

Kód	Popis	Cena bez DPH [CZK]	Cena s DPH [CZK]
Náklady z rozpočtů		172 291,75	208 473,02
21-09/Pa-028/SO1	LC Pomníček pod Paseckou skálou, inv.č.606437	123 067,35	148 911,49
21-09/Pa-028/SO2	LC Samotínská spodní, inv.č.606413	49 224,40	59 561,52

SOUPIS PRACÍ

Stavba:

LC Pomníček pod Paseckou skálou + 1

Objekt:

21-09/Pa-028/SO1 - LC Pomníček pod Paseckou skálou, inv.č.606437

Místo: Revír Milovy

Datum:

Zadavatel: Lesy České republiky, s.p.

Projektant:

Zhotovitel:

Zpracovatel:

PČ	Typ	Kód	Popis	MJ	Množství	J.cena [CZK]	Cena celkem [CZK]
----	-----	-----	-------	----	----------	--------------	-------------------

Náklady soupisu celkem

123 067,35

D HSV Práce a dodávky HSV


123 067,35

D 1 Zemní práce

16 541,70

1	K	112201112	Odstranění pařezů D přes 0,2 do 0,3 m v rovině a svahu do 1:5 s odklizením do 20 m a zasypáním jámy	kus	5,000	977,00	4 885,00
	W		"odstranění pařezů z odtokových příkopů TP" 5		5,000		
2	K	113108441	Rozrytí krytu z kameniva bez zhuštění bez živичného pojiva	m2	240,500	25,10	6 036,55
	W		"obě koleje" 2*0,75*(52+36+16+17)		181,500		
	W		"jedna kolej" 1*1*(13+10+20+16)		59,000		
	W		Součet		240,500		
3	K	122251101	Odkopávky a prokopávky nezapažené v hornině třídy těžitelnosti I skupiny 3 objem do 20 m3 strojně	m3	9,000	203,00	1 827,00
	W		"zemní průlehy" 5*3*0,2*3		9,000		
4	K	171251101	Uložení sypaniny do násypů nezhuštěných strojně	m3	9,000	71,40	642,60
	W		9		9,000		
5	K	181951111	Úprava pláně v hornině třídy těžitelnosti I skupiny 1 až 3 bez zhuštění strojně	m2	240,500	13,10	3 150,55
	W		"obě koleje" 2*0,75*(52+36+16+17)		181,500		
	W		"jedna kolej" 1*1*(13+10+20+16)		59,000		
	W		Součet		240,500		
D	5		Komunikace pozemní				49 767,90

PČ	Typ	Kód	Popis	MJ	Množství	J.cena [CZK]	Cena celkem [CZK]
7	K	564751111	Podklad z kameniva hrubého drceného vel. 32-63 mm tl 150 mm	m2	240,500	147,00	35 353,50
	WV		"Doplnění do původního profilu vozovky z HDK 32-63" 2*0,75*(52+36+16+17)		181,500		
	WV		"Doplnění do původního profilu vozovky z HDK 32-63" 1*1*(13+10+20+16)		59,000		
	WV		Součet		240,500		
8	K	572211111	Vyspravení výtlučků na krajnicích a komunikacích kamenivem hrubým drceným	m3	16,800	858,00	14 414,40
	WV		"oprava koleje a utržené krajnice" 9,3+7,5		16,800		
D	9		Ostatní konstrukce a práce, bourání				56 757,75
9	K	938902112	Čištění příkopů komunikací příkopovým rypadlem objem nánosů přes 0,15 do 0,3 m3/m	m	516,000	69,50	35 862,00
	WV		8*14		112,000		
	WV		"podélná příkopa" 31+20+28+12+31+10+42+145+35		354,000		
	WV		"odtoky od TP" (5+5)*5		50,000		
	WV		Součet		516,000		
10	K	938902462	Čištění propustků ručně D přes 500 do 1000 mm při tl nánosů přes 25 do 50% DN	m	25,000	211,00	5 275,00
	WV		"čištění zanesených propustů" 5*5		25,000		
11	K	938907212	Čištění svodnic ručně mechanicky	m	70,000	19,00	1 330,00
	WV		5*14		70,000		
12	K	938909611	Odstranění nánosů na krajnicích tl do 100 mm	m2	260,000	23,90	6 214,00
	WV		0,5*2*(36+47+52+16+18+23+68)		260,000		
13	K	938909612.1	Odstranění nánosů na středu vozovky tl do 200 mm	m2	181,500	44,50	8 076,75
	WV		"odstranění nánosů na středu vozovky" 1*1,5*(42+23+18+38)		181,500		

 

SOUPIS PRACÍ

Stavba:

LC Pomníček pod Paseckou skálou + 1

Objekt:

21-09/Pa-028/SO2 - LC Samotínská spodní, inv.č.606413

Místo: Revír Milovy

Datum:

Zadavatel: Lesy České republiky, s.p.

Projektant:

Zhotovitel:

Zpracovatel:

PČ	Typ	Kód	Popis	MJ	Množství	J.cena [CZK]	Cena celkem [CZK]
----	-----	-----	-------	----	----------	--------------	-------------------

Náklady soupisu celkem

49 224,40

D HSV Práce a dodávky HSV

49 224,40

D 1 Zemní práce

3 736,40

1	K	122251101	Odkopávky a prokopávky nezapažené v hornině třídy těžitelnosti I skupiny 3 objem do 20 m3 strojně	m3	6,000	203,00	1 218,00
---	---	-----------	---	----	-------	--------	----------

VV "zemní průlehy" 5*3*0,2*2 6,000

2	K	171251101	Uložení sypaniny do násypů nezhutněných strojně	m3	6,000	70,40	422,40
---	---	-----------	---	----	-------	-------	--------

VV 6 6,000

3	K	181951111	Úprava pláně v hornině třídy těžitelnosti I skupiny 1 až 3 bez zhutnění strojně	m2	160,000	13,10	2 096,00
---	---	-----------	---	----	---------	-------	----------

VV "HS" 8,5*5 42,500

VV "HS" 8*5*2 80,000

VV "HS" 7,5*5 37,500

VV Součet 160,000

D 5 Komunikace pozemní

13 232,00

4	K	566501111	Úprava krytu z kameniva drceného pro nový kryt s doplněním kameniva drceného do 0,10 m3/m2	m2	160,000	82,70	13 232,00
---	---	-----------	--	----	---------	-------	-----------

VV "Doplnění kameniva na HS" 8,5*5 42,500

VV "Doplnění kameniva na HS" 8*5*2 80,000

VV "Doplnění kameniva na HS" 7,5*5 37,500


VV Součet 160,000


D 9 Ostatní konstrukce a práce, bourání

32 256,00

5	K	938902112	Čištění příkopů komunikací příkopovým rypadlem objem nánosu přes 0,15 do 0,3 m3/m	m	274,000	69,80	19 125,20
---	---	-----------	---	---	---------	-------	-----------

PČ	Typ	Kód	Popis	MJ	Množství	J.cena [CZK]	Gena celkem [CZK]
	W		"podélná příkopa" 40+32+6+10+6+72+10+58		234,000		
	W		"odtoky od TP" (5+5)*4		40,000		
	W		Součet		274,000		
6	K	938902462	Čištění propustků ručně D přes 500 do 1000 mm při tl nánosů přes 25 do 50% DN	m	20,000	212,00	4 240,00
	W		"čištění zanesených propustů" 5*4		20,000		
7	K	938909611	Odstranění nánosů na krajnicích tl do 100 mm	m2	372,000	23,90	8 890,80
	W		0,5*2*(72+40+36+28+50+66+80)		372,000		

 

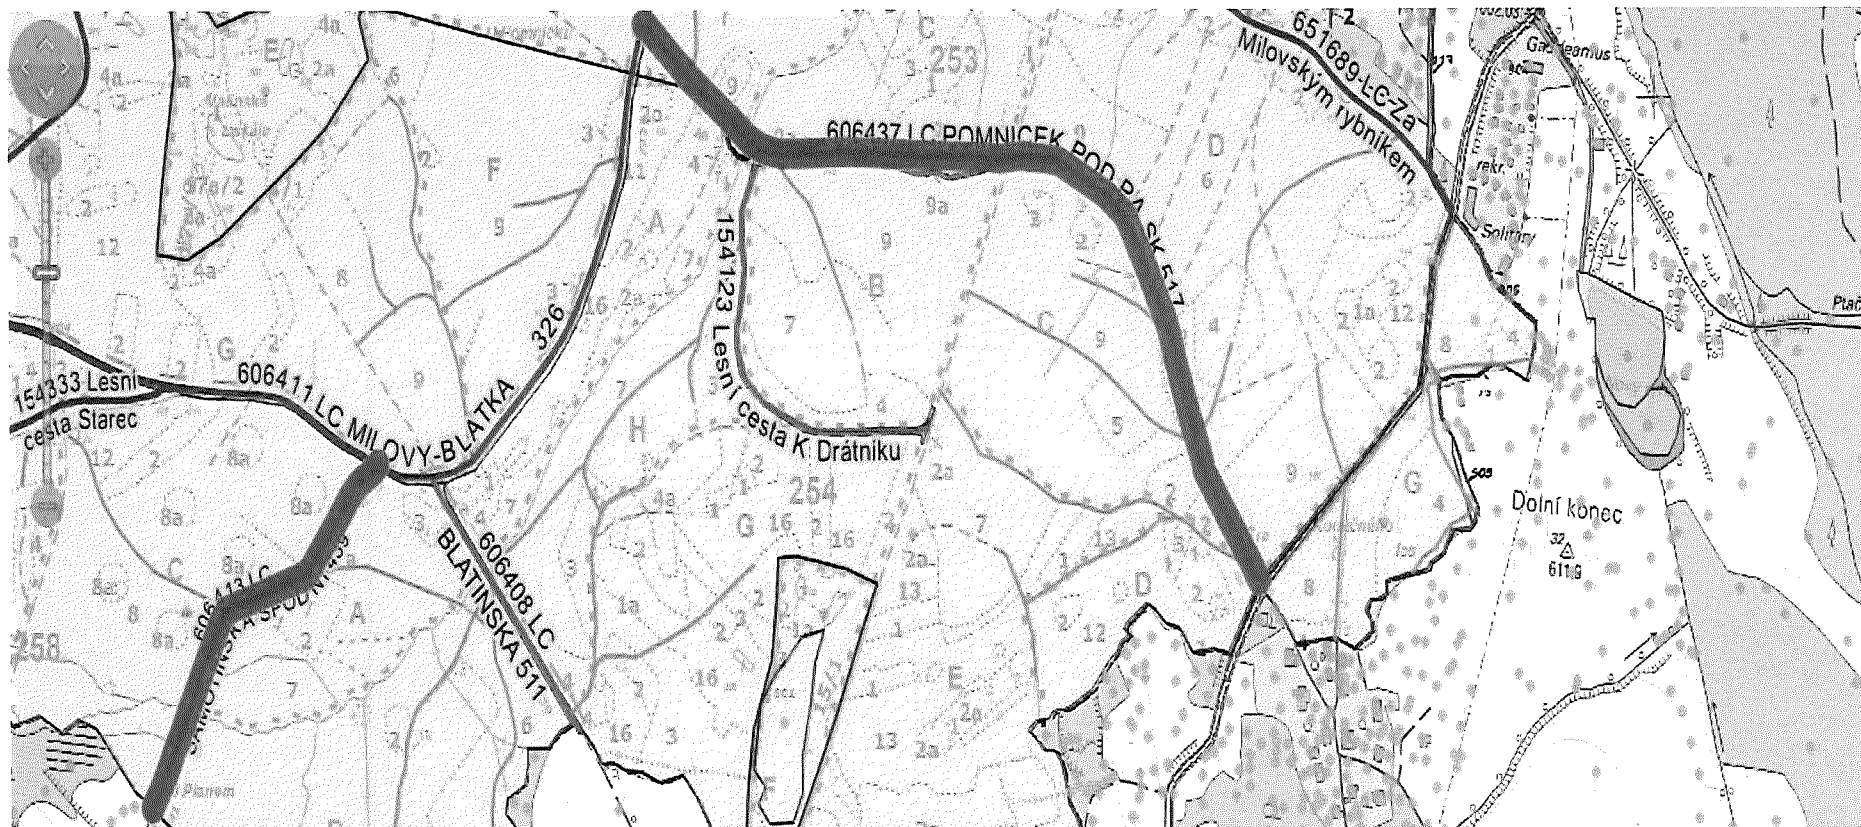

Výsledek dotazu: Výběr cesty podle inventárního čísla

Zobrazit vybrané

Export do Excelu

<input type="checkbox"/>	ID	INVC	DELKA
<input type="checkbox"/>	584917	606413	522,701
<input type="checkbox"/>	593034	606437	1204,951

