

**LEGENDA**

- CHODNÍK - BETONOVÁ DLAŽBA OBDELNÍKOVÁ, ROZMĚR 100/200/60 MM SE SRAŽENÝMI HRANAMI V PŘÍRODNÍ ŠEDÉ BARVĚ
- SIĚZDY - BETONOVÁ DLAŽBA OBDELNÍKOVÁ, ROZMĚR 100/200/80 MM SE SRAŽENÝMI HRANAMI V PŘÍRODNÍ ŠEDÉ BARVĚ
- VAROVNÉ A SIGNÁLNÍ PÁSY - CERTIFIKOVANÁ BETONOVÁ DLAŽBA OBDELNÍKOVÁ ROZMĚR 100/200/60 (POCHŮZÍ PLOCHY), ROZMĚR 200/100/80 (POUŽÍZENÉ PLOCHY), S VÝSTUPKY TVARU KULOVÝCH ÚSEČÍ (HMATOVÁ ÚPRAVA PRO NEVIDOMÉ) V ČERVENÉ BARVĚ DLE TZÚS 12.03.04, NV č. 163/2002 Sb.
- UMĚLÁ VODÍČÍ LÍNIE - CERTIFIKOVANÁ BETONOVÁ DLAŽBA ČTVERCOVÁ, ROZMĚR 200/200/80 S VODÍČÍMI PRVKY(DRÁŽKAMI) PRO NEVIDOMÉ, V ŠEDÉ BARVĚ, DLE TN TZÚS 12.03.06, NV č. 163/2002 Sb.
- ÚPRAVAVŠTÁVAJÍCÍHO NÁPOJENÍ KOMUNIKACI-ASFALTOBETON
- ZPĚTNÉ ZAPRAVENÍ STÁVAJÍCÍCH ZPEVŇENÝCH PLOCH DLE PŮVODNÍHO MATERIÁLU
- OPRAVAKOMPLETNÍ KCE KOMUNIKACE PODĚL OBRUB
- OPRAVAKOMPLETNÍ KOMUNIKACE PODĚL OBRUB, OBRUSNÁ VRSTVASOUCÁSTI SO ŘSZK
- OHUMUOSVĚTĚNÍ TL 100 MM VČ. OSEŤI TRAVNÍM SEMENEM
- HRANICE PARCEL DLE KATASTRU.NEM. STÁVAJÍCÍ STAV
- PO OPRAVAKOMUNIKACE III/36747 AKCE ŘSZK
- NOVÝ STAV
- SILNIČNÍ, CHODNÍKOVÝ, ZÁHONOVÝ OBRUBNÍK
- OBRYSY NEMOVITOSTÍ
- 21/44 PARCELNÍ ČÍSLO DLE KATASTRU.NEM.
- 165. ČÍSLO POPISNÉ DLE KATASTRU.NEM.


**LEGENDA STÁV INŽ SÍTÍ**

- KANALIZAČNÍ ŘAD MOVO
- KANALIZAČNÍ ŘAD OBEC HALENKOVICE
- VODOVODNÍ ŘAD
- PLYNOVODNÍ ŘAD
- SDĚLOVACÍ VEDENÍ
- NADZEMNÍ VEDENÍ NN
- PODZEMNÍ VEDENÍ NN
- PODZEMNÍ VEDENÍ VN
- PODZEMNÍ VEDENÍ VEŘEJNÉ OSVĚTLENÍ
- RUŠENÉ PODZEMNÍ VEDENÍ VO
- LAMPA - VEŘEJNÉ OSVĚTLENÍ
- KANALIZAČNÍ ŠACHTA - ULIČNÍ VPUST
- STÁVAJÍCÍ STROM
- STÁVAJÍCÍ STROM KE KÁCENÍ

**LEGENDA NOVÝCH INŽ SÍTÍ**


- SO 401 NOVÉ VEŘEJNÉ OSVĚTLENÍ
- PODZEMNÍ VEDENÍ
- NOVÁ LAMPA VO
- SO 301 KANALIZACE JEDNOTNÁ

**POZNÁMKA:**  
 PRŮBĚHY INŽENÝRSKÝCH SÍTÍ JSOU ZNÁZORNĚNY POUZE ORIENTAČNĚ A NENAHRAZUJÍ VYJÁDRĚNÍ SPRÁVCŮ SÍTÍ, PŘED ZAHÁJENÍM PRACÍ INVESTOR ZAJISTÍ VYTYPČENÍ PRŮBĚHU INŽENÝRSKÝCH SÍTÍ.

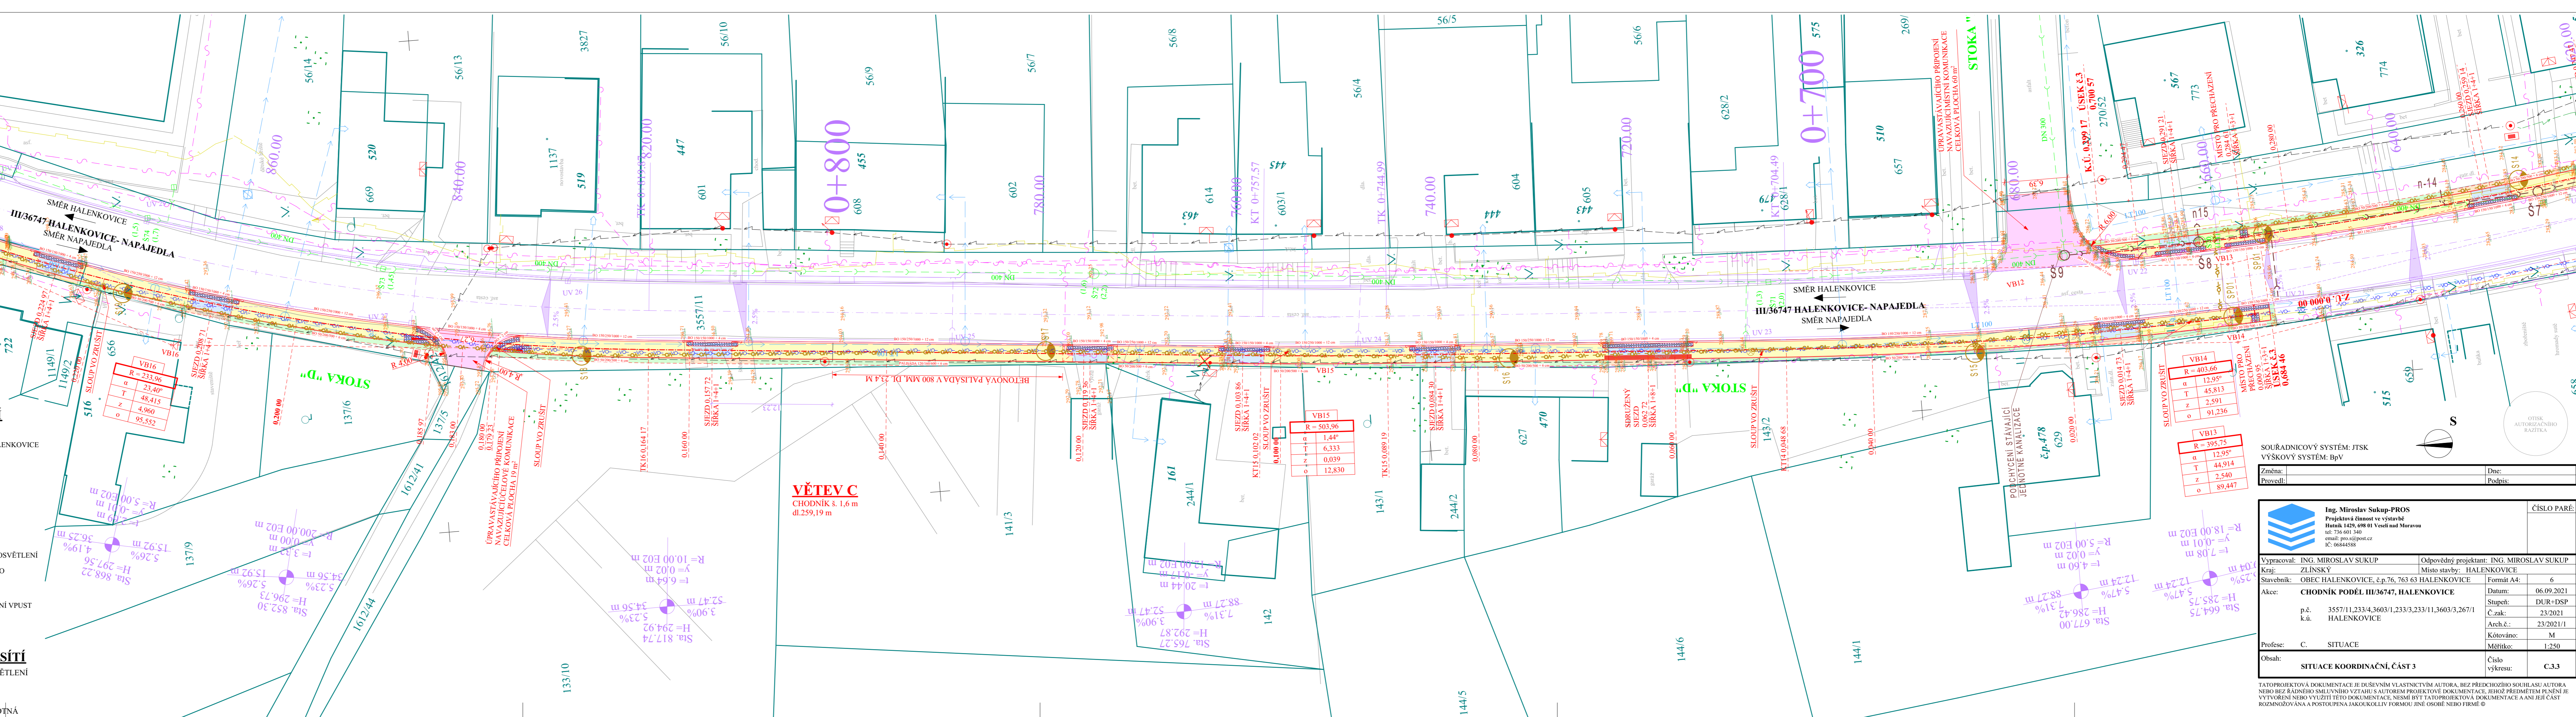

SOUŘADNICOVÝ SYSTÉM: JTSK  
 VÝŠKOVÝ SYSTÉM: BpP

Změna:	Dne:
Provedl:	Podpis:

 <b>Ing. Miroslav Sukup-PROS</b> Projektová činnost ve výstavbě Hutník 1429, 698 01 Veselí nad Moravou tel: 736 601 340 email: pros@sigpro.cz IČ: 06844588		ČÍSLO PARÉ:
Vypracoval: ING. MIROSLAV SUKUP	Odpořádný projektant: ING. MIROSLAV SUKUP	
Kraj: ZLINSKÝ	Místo stavby: HALENKOVICE	
Stavběník: OBEC HALENKOVICE, č.p.76, 763 63 HALENKOVICE	Formát A4:	6
<b>CHODNÍK PODĚL III/36747, HALENKOVICE</b> p.č. 3557/1,233/4,3603/1,233/3,233/11,3603/3,267/1 k.ú. HALENKOVICE	Datum:	06.09.2021
	Stupeň:	DUR+DSP
	Č.zak.:	23/2021
	Arch.č.:	23/2021/1
	Kótované:	M
Profese: C. SITUACE	Měřítko:	1:250
Obsah: SITUACE KOORDINAČNÍ, ČÁST 3	Číslo výkresu:	C.3.3

TATO PROJEKTOVÁ DOKUMENTACE JE DŮSEVNĚ VLASTNICTVÍM AUTORA. BEZ PŘECHÝŽÍHO SOUHLASU AUTORA NEBO BEZ RÁDĚHO SMLUVNÍHO VZTAHU S AUTOREM PROJEKTOVÉ DOKUMENTACE, JEHOŽ PŘEDMĚT MĚNĚNÍ PLNĚNÍ JE VYTVOŘENÍ NEBO VYUŽITÍ TĚTO DOKUMENTACE, NESMÍ BÝT TATO PROJEKTOVÁ DOKUMENTACE A ANI JEJÍ ČÁST ROZMNOŽOVÁNA A POUŽITÁ NEJAKOUKOLIV FORMOU JINĚ OSOBU NEBO FIRMĚ ©