

KATASTRÁLNÍ SITUAČNÍ VÝKRES č. 1 A VYTYČENÍ


M: 1:200


Príloha č. 1 - MMOPP00K3WSN

LEGENDA ČAR, INŽENÝRSKÝCH SÍTÍ A OBJEKTŮ:
 2373/313 POZEMEK, PODLE KATASTRU NEMOVITOSTÍ, NA KTERÉM SE STAVBA UMÍSTUJE A PROVÁDÍ
 2373/117 POZEMEK, PODLE KATASTRU NEMOVITOSTÍ, NA KTERÉM SE STAVBA PROVÁDÍ
 SO 01 = TRASA VYMĚNĚNÉHO VODOVODNÍHO RADU (bude v majetku SmVaK Ostrava a.s.)
 HYDRANT (KALNÍK) / HYDRANT (VZDUŠNÍK) / UZÁVĚR / ZMĚNA SVĚTLOSTI / ZMĚNA MATERIÁLU / OCHR. POTR.

VÝŠKOVÝ SYSTÉM: BALT P. V. SOUŘADNICOVÝ SYSTÉM: S-JTSK

VYPRACOVAL:		
PROJEKTANT:		
TECHNICKÁ KONTROLA:		KANCELÁŘ: VRCHNÍ 85/28, 747 05 OPAVA, KATEŘINKY
OBJEDNATEL PD:	Aqualia infraestructuras inženýring, s.r.o. Slavíkovcův 571/21, 709 00 Ostrava, Mariánské Hory	
STAVEBNÍK:	Severomoravské vodovody a kanalizace Ostrava, a.s. 28. října 1235/169, 709 00 Ostrava, Mariánské Hory	
NÁZEV STAVBY:	Opava, ul. Čajkovského – výměna vodovodu (číslo stavby: 50123)	STUPĚŇ PD: DSJ+DPS
		KRAJ: Moravskoslezský
		OKRES: Opava
		DATUM: 11/2020
NÁZEV PROVOZNIHO SOUBORU / STAVEBNÍHO OBJEKTU:		ČÍSLO ZAKÁZKY: 20007-05
		FORMÁT: 6x A4
		MĚŘÍTKO: 1:200
NÁZEV PŘÍLOHY:	KATASTRÁLNÍ SITUAČNÍ VÝKRES č. 1 A VYTYČENÍ	PŘÍLOHA C.2.1

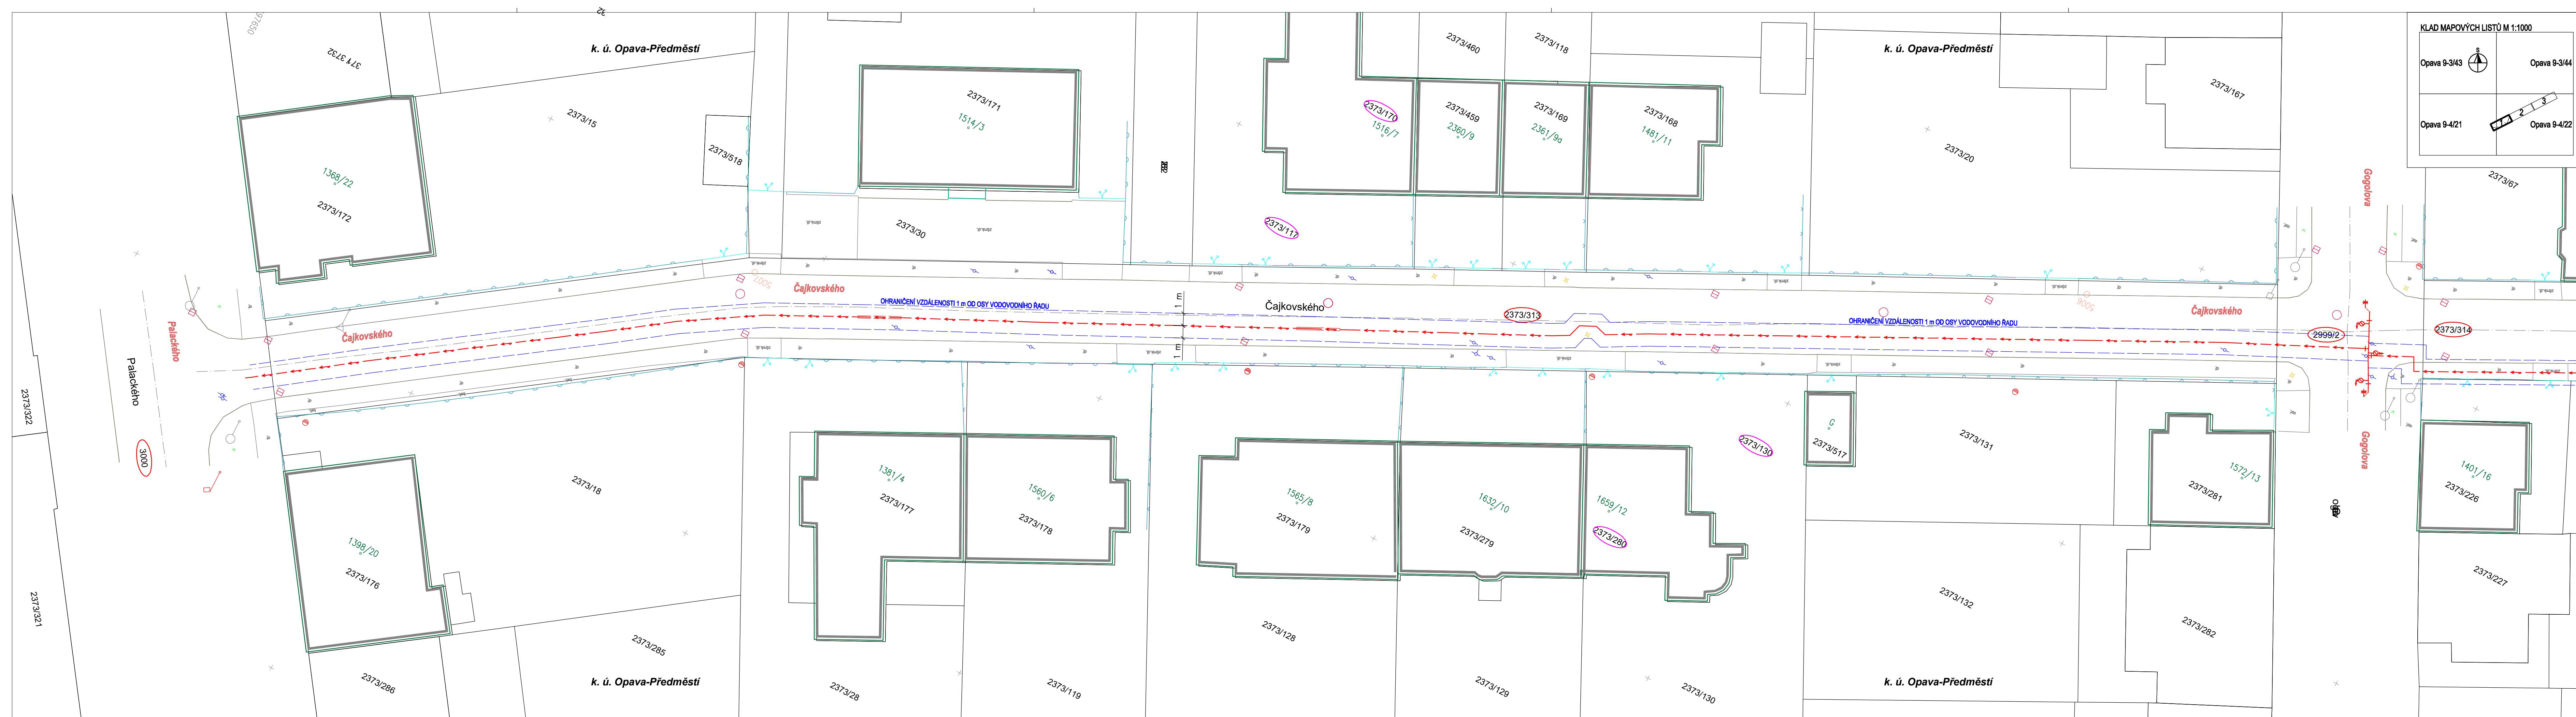

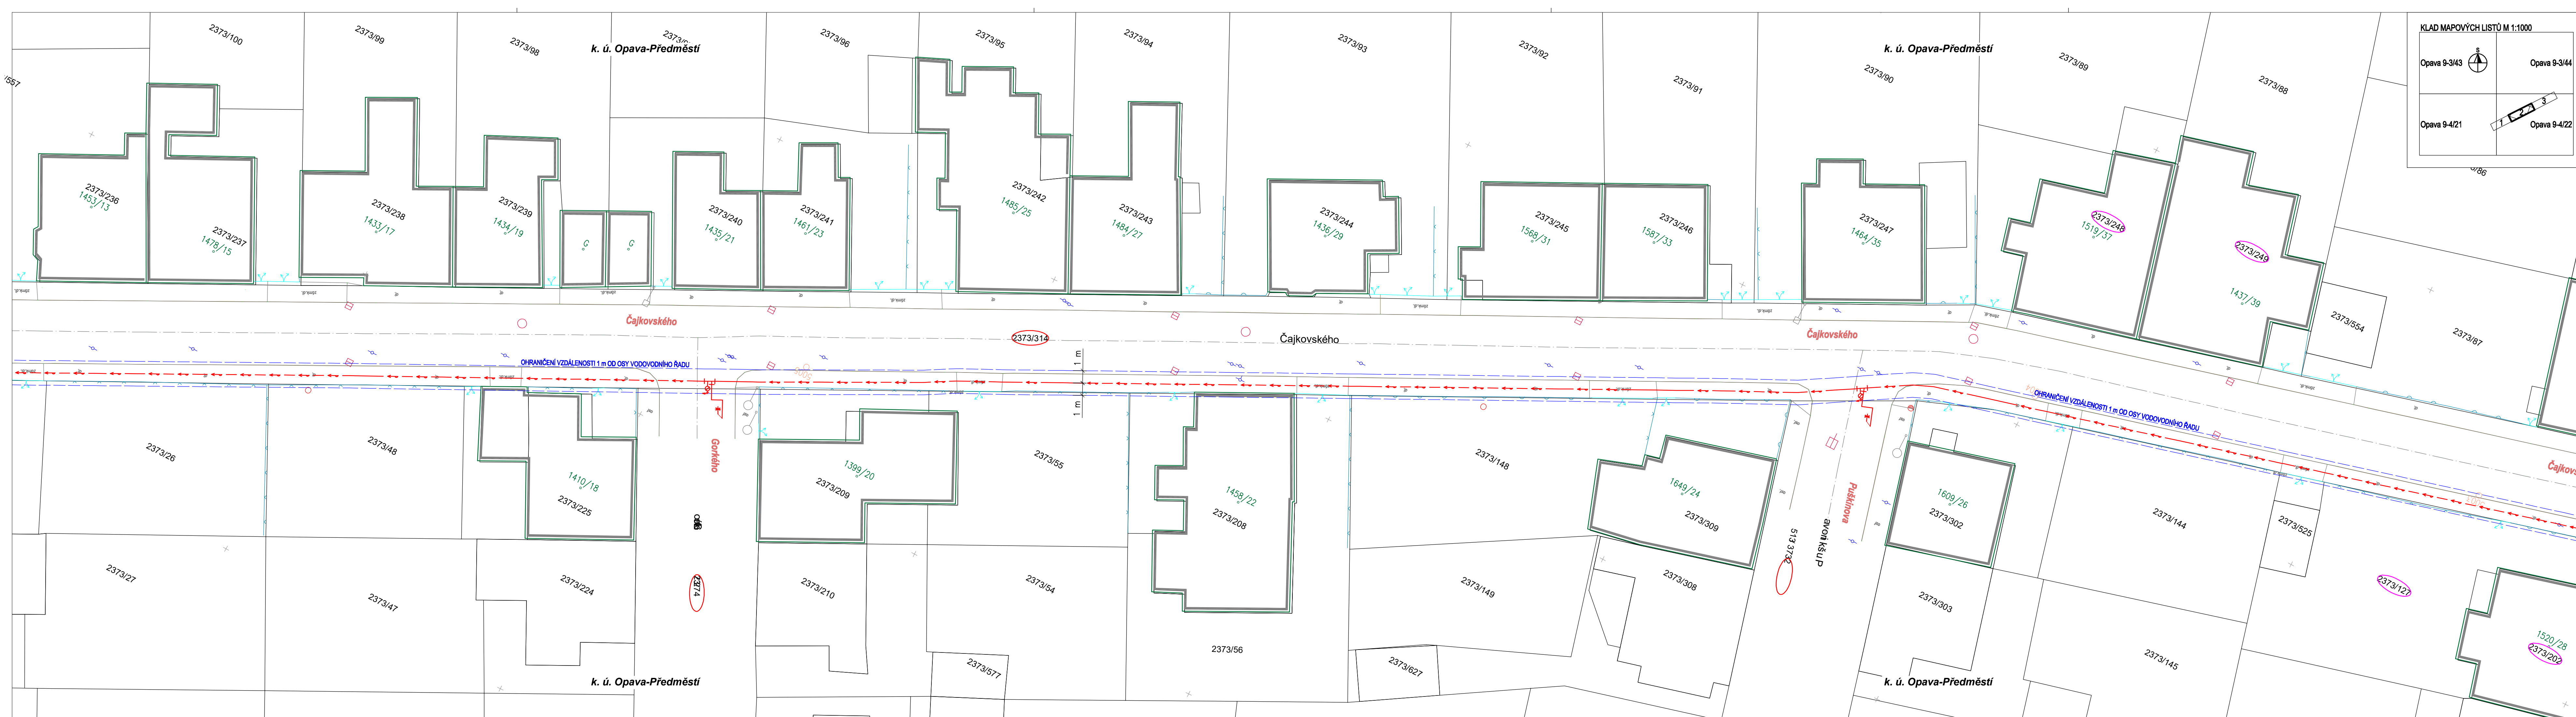

KATASTRÁLNÍ SITUAČNÍ VÝKRES č. 2 A VYTYČENÍ

M: 1:200

KLAD MAPOVÝCH LISTŮ M 1:1000

Opava 9-3/43	Opava 9-3/44
Opava 9-4/21	Opava 9-4/22

Příloha č. 2 - MMOPP00K3WSN

- LEGENDA ČAR, INŽENÝRSKÝCH SÍTÍ A OBJEKTŮ:**
- 2373/313 POZEMEK, PODLE KATASTRU NEMOVITOSTÍ, NA KTERÉM SE STAVBA UMÍSTUJE A PROVÁDÍ
 - 2373/117 POZEMEK, PODLE KATASTRU NEMOVITOSTÍ, NA KTERÉM SE STAVBA PROVÁDÍ
 - SO 01 = TRASA VYMĚNĚNÉHO VODOVODNÍHO ŘADU (bude v majetku SmVaK Ostrava a.s.)
 - HYDRANT (KALNÍK) / HYDRANT (VZDUŠNÍK) / UZÁVĚR / ZMĚNA SVĚTLOSTI / ZMĚNA MATERIÁLU / OCHR. POTR.

VÝŠKOVÝ SYSTÉM: BALT P. V. SOUŘADNICOVÝ SYSTÉM: S-JTSK

VYPRACOVAL:		
PROJEKTANT:		
TECHNICKÁ KONTROLA:		KANCELÁŘ: VRCHNÍ 85/28, 747 05 OPAVA, KATEŘINKY
OBJEDNATEL PD:	Aqualia infraestructuras inženýring, s.r.o. Slavíkovcův 571/21, 709 00 Ostrava, Mariánské Hory	
STAVEBNÍK:	Severomoravské vodovody a kanalizace Ostrava, a.s. 28. října 1235/169, 709 00 Ostrava, Mariánské Hory	
NÁZEV STAVBY:	STUPĚŇ PD:	DSJ+DPS
Opava, ul. Čajkovského – výměna vodovodu (číslo stavby: 50123)	KRAJ:	Moravskoslezský
	OKRES:	Opava
	DATUM:	11/2020
NÁZEV PROVOZNIHO SOUBORU / STAVEBNÍHO OBJEKTU:	ČÍSLO ZAKÁZKY:	20007-05
-	FORMÁT:	6x A4
-	MĚŘÍTKO:	1:200
NÁZEV PŘÍLOHY:	PŘÍLOHA	C.2.2
KATASTRÁLNÍ SITUAČNÍ VÝKRES č. 2 A VYTYČENÍ		

