

ROZPOČET S VÝKAZEM VÝMĚR

Stavba:

LC Obrázková, inv.č. 149 185

Místo: k.ú. Nové Syrovíce, parc.č. 851/13

Objednatel: Lesy České republiky, s.p.

Zhotovitel: Natřix VZ, s.r.o.

Zpracoval:

Datum: 15.9.2021

Č.	KCN	Kód položky	Popis	MJ	Množství celkem	Cena jednotková	Cena celkem
----	-----	-------------	-------	----	-----------------	-----------------	-------------

1 Zemní práce 39 722,10

1	001	111251201	Odstranění křovin a stromů průměru kmene do 100 mm l s kořeny sklonu terénu přes 1:5 z celkové plochy do 100 m2 strojně	m2	96,000	73,00	7 008,00
					1,5*2*32		96,000
2	221	113108441	Rozrytl kryt z kameniva bez zhuštění bez živičného pojiva	m2	429,500	25,00	10 737,50
					10*3,5+3*5+40*3,5+0,75*2*(60+35)+0,5*2*(30+25)+3,5*12		429,500
3	001	122151102	Odkopávky a prokopávky nezapažené v hornině třídy těžitelosti I, skupiny 1 a 2 objem do 50 m3 strojně	m3	38,400	114,00	4 377,60
					0,3*(45+5+15)+0,75*2*0,3*42		38,400
4	001	171251101	Uložení sypaniny do násypů nezhuštěných	m3	38,400	70,00	2 688,00
					0,3*(45+5+15)+0,75*2*0,3*42		38,400
5	001	181951111	Úprava pláně v hornině třídy těžitelosti I skupiny 1 až 3 bez zhuštění strojně	m2	1 147,000	13,00	14 911,00
					10*3,5+3*5+40*3,5+0,75*2*(60+35)+0,5*2*(30+25)+3,5*12		429,500
					3,5*(60+105+40)		717,500
					Součet		1 147,000

HSV Práce a dodávky HSV 113 160,00

5 Komunikace pozemní 88 656,00

6	221	564651111	Podklad z kameniva hrubého drceného vel. 63-125 mm tl 150 mm	m2	135,000	145,00	19 575,00
					3*45		135,000
7	221	564831111	Podklad ze štěrkodrtě ŠD tl 100 mm	m2	277,500	105,00	29 137,50
					3*45+0,75*2*(10+50+35)		277,500
8	221	566501111	Úprava krytu z kameniva drceného pro nový kryt s doplněním kameniva drceného do 0,10 m3/m2	m2	429,500	93,00	39 943,50
					10*3,5+3*5+40*3,5+0,75*2*(60+35)+0,5*2*(30+25)+3,5*12		429,500

9 Ostatní konstrukce a práce, bourání 16 944,00


9	221	938909611	Odstranění nánosu na krajnicích tl do 100 mm	m2	167,000	24,00	4 008,00
					0,5*2*(35+52+40+25+15)		167,000
10	221	938909612	Odstranění nánosu na krajnicích tl do 200 mm	m2	294,000	44,00	12 936,00
					1,2*245		294,000

998 Přesun hmot 7 560,00

11	221	998225111	Přesun hmot pro pozemní komunikace s krytem z kamene, monolitickým betonovým nebo živičným	t	120,000	63,00	7 560,00
----	-----	-----------	--	---	---------	-------	----------

Celkem

152 882,10

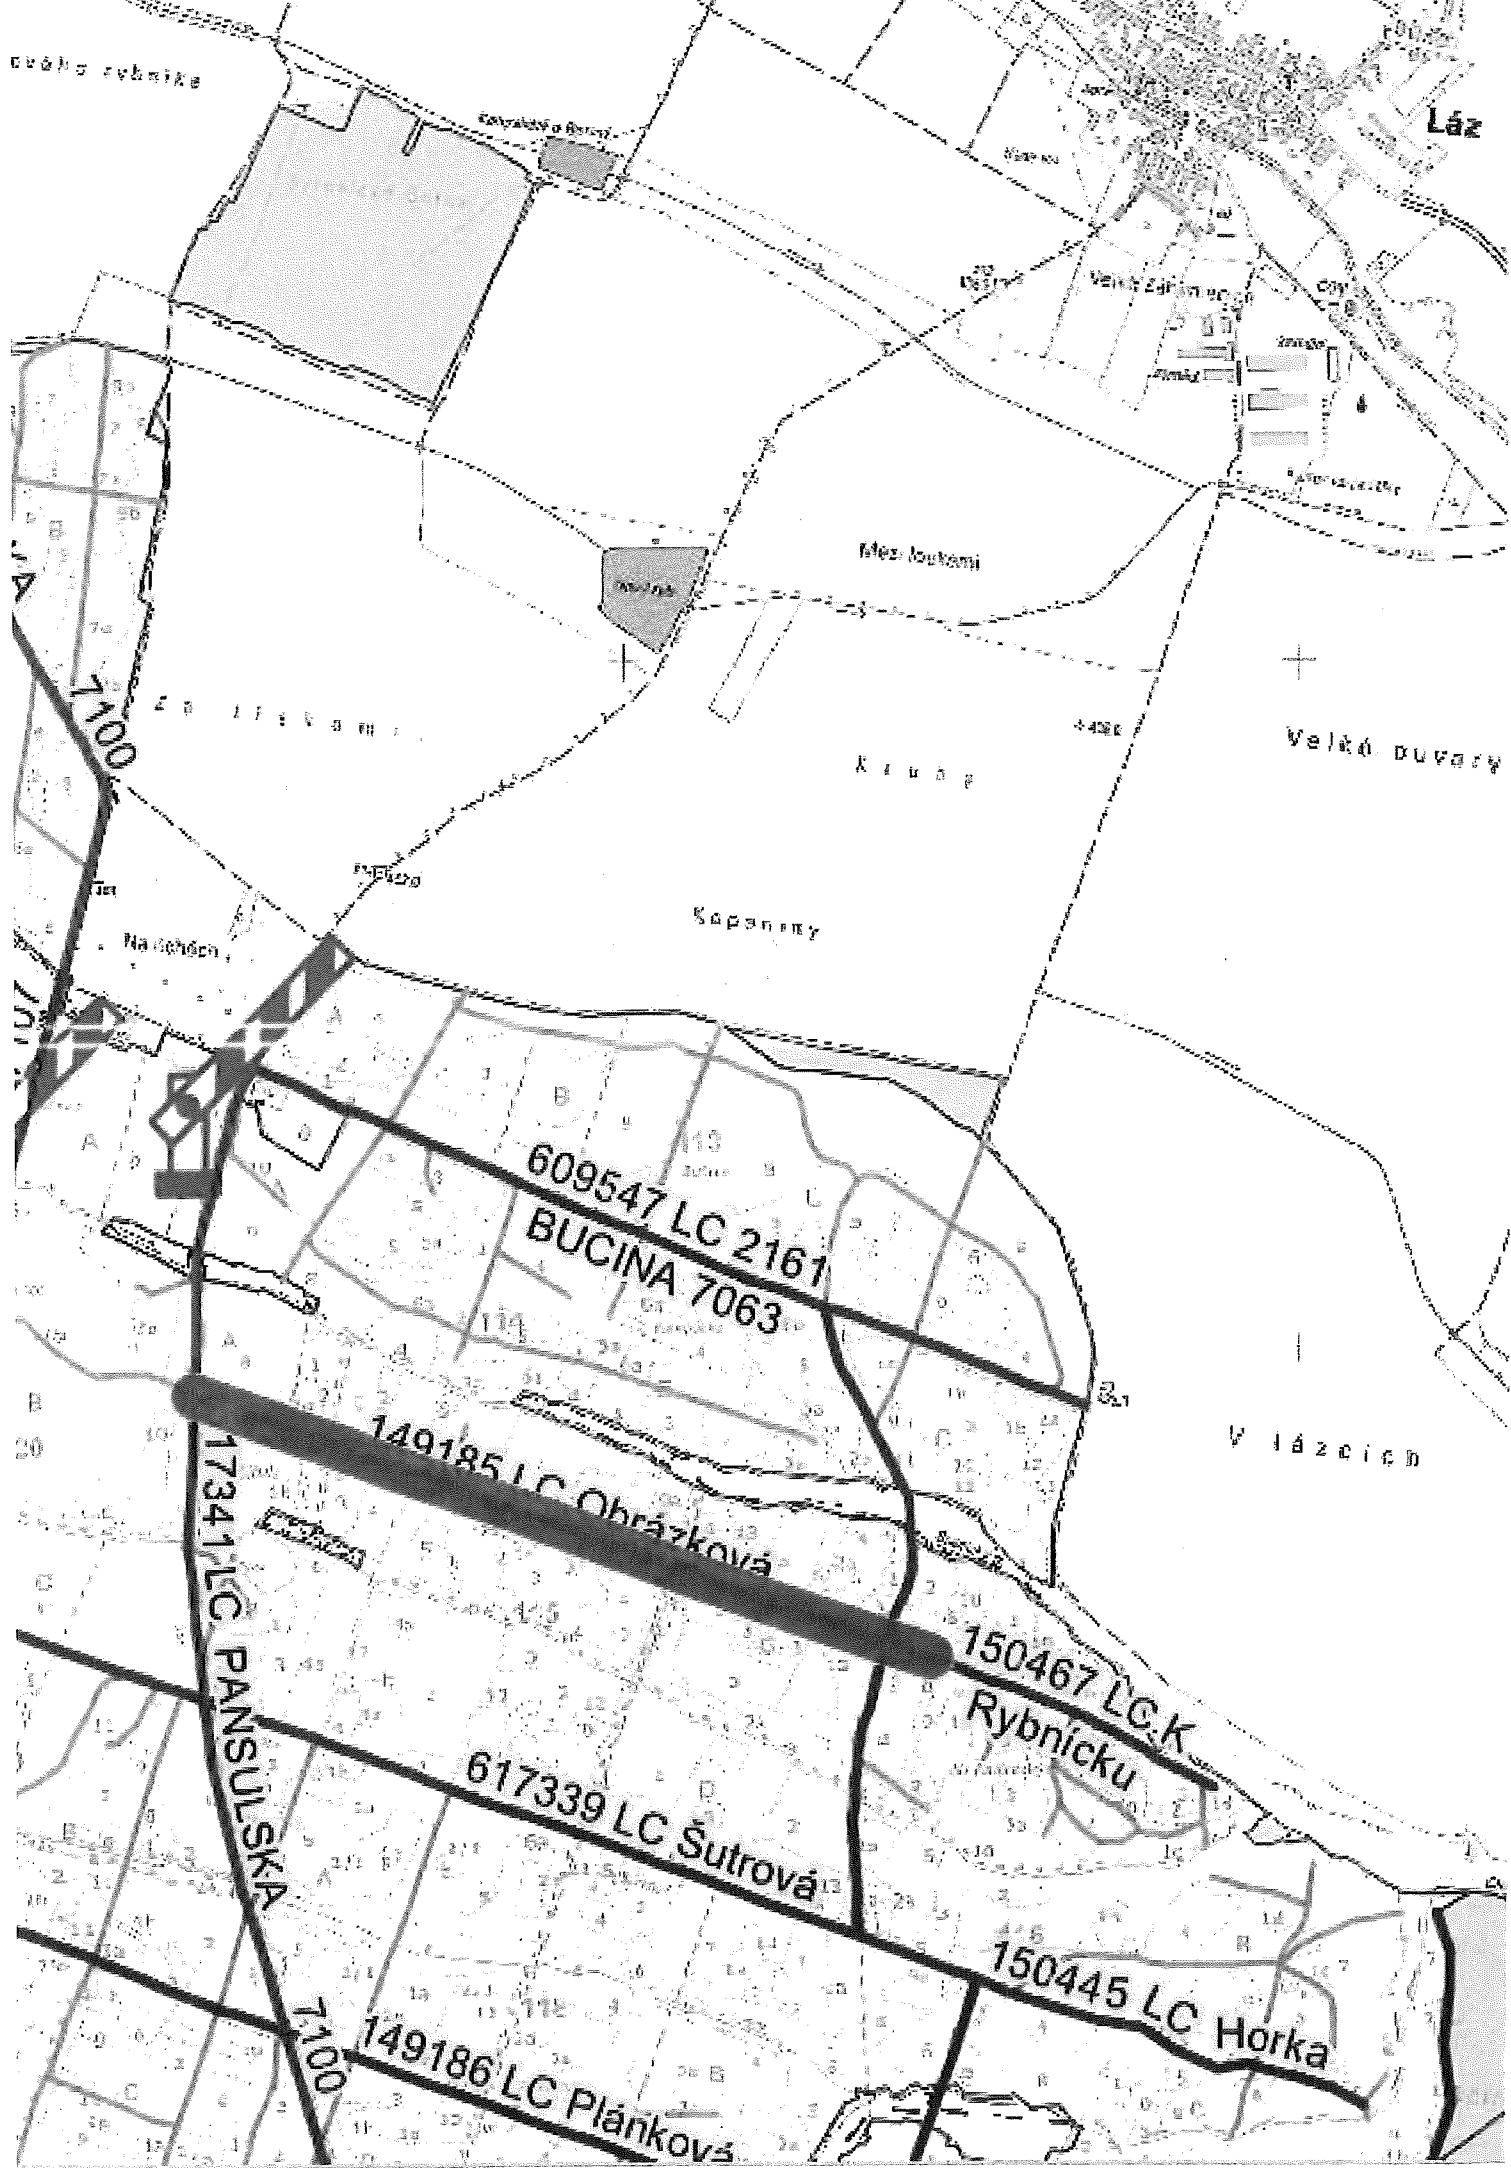

dvůr s dvorníkem

Láz

Kapany

Velká Záhorská

Mez loukami

Velká buvare

7100

Kapany

609547 LC 2161
BUCINA 7063

17341 LC PANSULSKA

149185 LC Obrázková

150467 LC K
Rybnícku

617339 LC Šutrová

150445 LC Horka

149186 LC Plánková

7100

