

Číslo smlouvy objednatele:

Číslo smlouvy zhotovitele:

SMLOUVA O DÍLO

 
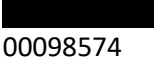


na

bezpečnostní ošetření stromů nad cestní sítí zámeckého parku Lešná

na akci

Muzeum regionu Valašsko – ošetření stromů kolem cestní sítě v parku u zámku Lešná
uzavřenou dle § 2586 a n. zákona č. 89/2012 Sb., občanský zákoník, v platném znění
(dále jen „občanský zákoník“)

1. SMLUVNÍ STRANY

1.1. **Objednatel** : **Muzeum regionu Valašsko, p.o.**
Sídlo : Horní náměstí 2, Vsetín, 755 01
Statutární orgán : Ing. Tomáš Vitásek – ředitel muzea
Osoby oprávněné jednat
a) ve věcech smluvních : 
b) ve věcech technických : 
IČO : 00098574
DIČ : neplátce DPH
Bankovní ústav : Komerční banka a.s.
Číslo účtu : 3136851/0100
Tel. : 
E-mail : 

1.2. **Zhotovitel** : Jan Eliáš
Sídlo : Podlesí 460, Valašské Meziříčí, 757 01
IČO : 05001374
DIČ : neplátce DPH
Bankovní ústav : Česká spořitelna
Číslo účtu : 
Tel. / Fax : 
E-mail : beskydarbo@gmail.com

2. PŘEDMĚT SMLOUVY

Zhotovitel se zavazuje zrealizovat bezpečnostní ošetření stromů nad cestní sítí zámeckého parku Lešná za podmínek dohodnutých v této smlouvě a vykonávat dále sjednané činnosti na akci:

**„Muzeum regionu Valašsko – ošetření stromů kolem cestní sítě v parku u zámku Lešná“
– bezpečnostní ošetření stromů nad cestní sítí zámeckého parku Lešná (dále také jako „dílo“)**

a objednatel se zavazuje poskytnout zhotoviteli dohodnutou součinnost, řádně a včas dokončené dílo převzít a zaplatit dohodnutou cenu za zhotovení díla.

Ošetření stromů bude provedeno dle Arboristického standardu SPPK A 002 : 2015.

Požadavky na rozsah předmětu plnění jsou podrobně a závazně specifikovány v příloze této smlouvy o dílo č. 1a – PO nad cestami M 1_500 (530x680) – mapa stromů v parku, 1b. - Výkaz výměr - Lešná _bezpečnostní ošetření_VV_20210922.

Stromy budou ošetřeny v souladu s vydaným rozhodnutím Státní památkové péče (č. j. MěÚVM 052344/2020 ze dne 26. 6. 2020) příloha č. 3.

Výše uvedené práce může realizovat pouze osoba s certifikací ČCA – pozemní pracovník nebo ČCA – stromolezec (je přípustná i srovnatelná certifikace SCA-PP (Slovenko) nebo ETW (Evropa)), popř. osoba pod dozorem osoby s touto certifikací (arborista).

Dílo může obsahovat další prvky díla, které nejsou ve výše uvedeném výčtu obsaženy, ale v průběhu díla vznikne jejich potřeba. Bez těchto prvků díla, by dílo nebylo komplexní a bezvadné. Výčet může být tedy během díla doplněn (rozšířen).

Dílo je součástí akce „**Muzeum regionu Valašsko – ošetření stromů kolem cestní sítě v parku u zámku Lešná**“.

2.1. **Součástí díla je rovněž:**

- 2.1.1. **organizace koordinační schůzky** minimálně 1x týdně v místě provádění prací tj. Lešná 1, Lešná u Valašského Meziříčí, kde bude zástupce objednatele seznámen zástupcem zhotovitele o provedené a plánované činnosti.
- 2.1.2. součástí předmětu těchto obchodních podmínek jsou i práce v této smlouvě výslovně nespécifikované, které však jsou k řádnému provedení díla nezbytné a o kterých zhotovitel vzhledem ke své kvalifikaci a zkušenostem měl, nebo mohl vědět. Provedení těchto prací však v žádném případě nezvyšuje sjednanou cenu díla.

3. **TERMÍNY A MÍSTO PLNĚNÍ**

- 3.1. Dílo specifikované v čl. 2 bude provedeno a předáno nejpozději do 30 kalendářních dní od účinnosti této smlouvy (nejpozději však do 31. 12. 2021). Termín může být prodloužen po předchozí dohodě smluvních stran v případě nepříznivých klimatických podmínek.
- 3.2. Zhotovitel bere na vědomí skutečnost, že za řádné provedené dílo se považuje takové dílo, jež bude schváleno objednatelem.
- 3.3. Prodlení zhotovitele s dokončením díla **delší jak 5 kalendářních dnů** se považuje za podstatné porušení smlouvy pouze v případě, že prodlení vzniklo prokazatelně z důvodů na straně zhotovitele.
- 3.4. Závazek Zhotovitele plynoucí z této smlouvy bude splněn provedením díla, tj. řádným a včasným dokončením a předáním díla. Řádně dokončené dílo je takové, které dle objednatele, splňuje všechny náležitosti a obsahuje všechny stavební objekty a řeší jejich problematiku dle předmětu zadání.
- 3.5. Vady díla, zjištěné objednatelem, je zhotovitel povinen odstranit ve lhůtě do 3 pracovních dnů od jejich písemného oznámení zhotoviteli.
- 3.6. Termínem dokončení (den zdanitelného plnění) se rozumí den, kdy dojde k písemnému protokolárnímu předání a převzetí odsouhlaseného a projednaného díla Objednatelem **bez vad a nedodělků na základě Protokolu o předání a převzetí díla dle čl. 8.4. této smlouvy.**
- 3.7. Místem plnění je: Muzeum regionu Valašsko, p.o., zámek a park Lešná, Lešná 1, Lešná u Valašského Meziříčí.

4. CENA DÍLA

- 4.1. Cena za řádně zhotovené a předané dílo dle této smlouvy a činnosti s tím související, je cenou dohodnutou smluvními stranami ve smyslu zákona č. 526/1990 Sb., o cenách, jako cena pevná a činí:

Cena díla bez DPH 692 775,00 Kč

 pouze DPH 21% 0,00 Kč

Cena díla s DPH 692 775,00 Kč

(slovy: šestsetdevadesátdvatisícsemsetsedudesátpětkorunčeských s DPH)

- 4.2. Zhotovitel není plátcem DPH.
- 4.3. Příslušná platná sazba DPH bude účtována zhotovitelem dle předpisů platných v době zdanitelného plnění. Za správnost stanovení sazby DPH nese odpovědnost zhotovitel.
- 4.4. Dohodnutá cena zahrnuje **veškeré náklady** zhotovitele spojené s pořízením (přípravou a provedením) díla dle těchto obchodních podmínek.
- 4.5. **Změna dohodnuté ceny je** možná pouze v případě, že dojde ke změně věcného rozsahu díla vymezeného těmito obchodními podmínkami z důvodů ležících na straně objednatele. Úprava se provede písemným dodatkem k těmto obchodním podmínkám. V případě rozšíření rozsahu prací musí být dodatek uzavřen před zahájením prací zhotovitelem. V případě omezení rozsahu prací požadovaných objednatelem, se sníží cena díla za předpokladu, že zúžení předmětu díla bylo objednatelem uplatněno včas, tj. před zahájením prací na omezeném rozsahu části díla. Jinak má zhotovitel právo i na úhradu účelně vynaložených nákladů na již provedené práce nebo činnosti.

5. PLATEBNÍ PODMÍNKY

Smluvní strany se dohodly na úhradě ceny za řádně zhotovené dílo a činnosti s tím související takto:

- 5.1. Objednatel **neposkytuje zálohy**.
- 5.2. Zhotovitel je oprávněn fakturovat až po řádném provedení díla, tzn. po odstranění všech případných (i drobných) vad a nedodělků (tj. bránících i nebránících převzetí či užití díla nebo způsobilosti díla sloužit svému účelu) a podepsání Protokolu o předání a převzetí díla.
- 5.3. Přílohou faktury musí být **Protokol o předání díla** podepsaný oběma smluvními stranami, ze kterého musí být patrné, že dílo bylo dokončeno, předáno a převzato řádně, tj. bez veškerých vad a nedodělků.
- 5.4. Splatnost faktury je **30 dnů** od data prokazatelného doručení (doporučeně) faktury do sídla objednatele. V pochybnostech se má za to, že faktura byla doručena třetí den ode dne prokazatelného odeslání.
- 5.5. Faktura je uhrazena dnem odepsání fakturované částky z účtu objednatele.
- 5.6. Faktura (daňový doklad) zhotovitele musí obsahovat náležitosti vyplývající z obecně závazných předpisů, tj. zákona č. 563/1991 Sb., o účetnictví, a zákona č. 235/2004 Sb., o DPH, ve znění pozdějších předpisů. Objednatel má právo daňový doklad zhotoviteli vrátit, pokud neobsahuje náležitosti dle uvedených předpisů. Ode dne vystavení řádné nové faktury se počítá nová lhůta splatnosti. Součástí faktury musí být Protokol o předání a převzetí díla.
- 5.7. Nárok zhotovitele na úhradu ceny za dílo vzniká na základě následujících skutečností:
- 5.7.1. Faktické provedení fakturovaných činností,
- 5.7.2. Předání a převzetí díla nebo jeho části,
- 5.7.3. Podpis protokolu o předání a převzetí díla, nebo jeho části, případně protokolu o **odstranění vad a nedodělků**, prokazujících, že dílo bylo předáno bez vad a nedodělků. Bez těchto protokolů není zhotovitel oprávněn fakturovat.

- 5.8. Teprve vznik a existence nároku zhotovitele je podmínkou fakturace a koriguje předpokládané lhůty plnění a den zdanitelného plnění.
- 5.9. Zhotovitel prohlašuje, že:
 - 5.9.1. nemá v úmyslu nezaplatit daň z přidané hodnoty u zdanitelného plnění podle této smlouvy,
 - 5.9.2. mu nejsou známy skutečnosti, nasvědčující tomu, že se dostane do postavení, kdy nemůže daň zaplatit a ani se ke dni podpisu této smlouvy v takovém postavení nenachází,
 - 5.9.3. nezkrátí daň nebo nevytláká daňovou výhodu,
 - 5.9.4. úplata za plnění dle smlouvy není odchýlná od obvyklé ceny,
 - 5.9.5. úplata za plnění dle smlouvy nebude poskytnuta zcela nebo zčásti bezhotovostním převodem na účet vedený poskytovatelem platebních služeb mimo tuzemsko
 - 5.9.6. nebude nespolehlivým plátcem,
 - 5.9.7. bude mít u správce daně registrován bankovní účet používaný pro ekonomickou činnost,
 - 5.9.8. souhlasí s tím, že pokud ke dni uskutečnění zdanitelného plnění nebo k okamžiku poskytnutí úplaty na plnění, bude o zhotoviteli zveřejněna správcem daně skutečnost, že zhotovitel je nespolehlivým plátcem, uhradí Objednatel daň z přidané hodnoty z přijatého zdanitelného plnění příslušnému správci daně,
 - 5.9.9. souhlasí s tím, že pokud ke dni uskutečnění zdanitelného plnění nebo k okamžiku poskytnutí úplaty na plnění, bude zjištěna nesrovnalost v registraci bankovního účtu zhotovitele určeného pro ekonomickou činnost správcem daně, uhradí Objednatel daň z přidané hodnoty z přijatého zdanitelného plnění příslušnému správci daně.

6. PODMÍNKY PROVÁDĚNÍ DÍLA

- 6.1. Zhotovitel musí respektovat pokyny objednatele v případě, že budou směřovat k upřesnění investorského zadání a věcného rozsahu díla, nebudou však na újmu kvality a odborné úrovně díla.
- 6.2. Důsledky využití pokynů uplatněných objednatelem po uzavření smlouvy na termín plnění a cenu prací řeší další ustanovení těchto obchodních podmínek.
- 6.3. Zhotovitel je povinen při zpracování díla postupovat v souladu s Arboristickým standardem SPPK A 002 : 2015.
- 6.4. Zhotovitel prohlašuje, že je osobou odborně způsobilou, která je oprávněna provádět požadované arboristické práce.

7. SPOLUPŮSOBENÍ OBJEDNATELE, VÝCHOZÍ PODKLADY

- 7.1. Objednatel se zavazuje být v průběhu prací na díle ve stálém styku se zhotovitelem a projednat s ním na jeho vyzvání koncepci řešení. Dále se objednatel zavazuje poskytnout zhotoviteli pro vytvoření díla další nezbytnou součinnost, kterou lze po něm spravedlivě požadovat a to na základě důvodného požadavku zhotovitele doručeného v přiměřeném předstihu objednateli.
- 7.2. Objednatel se zavazuje zhotoviteli předat následující podklady pro řádné a včasné zhotovení díla v termínu do 3 pracovních dní od podpisu této smlouvy o dílo:
 - 7.2.1. Mapa parku (A3 color) – příloha č. 1 této smlouvy o dílo,
 - 7.2.2. Soupis arboristických zásahů (uvedeno i ve výkazu výměr (rozpočet) – příloha č. 2 této smlouvy o dílo,
 - 7.2.3. Vydané rozhodnutí Státní památkové péče (č. j. MěÚVM 052344/2020 ze dne 26. 6. 2020) – příloha č. 3 této smlouvy o dílo,
 - 7.2.4. Kontakty na oprávněnou osobu MRV p.o. pro projednávání provádění díla (Ing. Jan Marek, tel. 604 604 872 a Ing. Jiří Trezner tel. 605 256 167).
- 7.3. Zhotovitel se převzetím podkladů zavazuje k jejich využití pouze pro účely provedení díla a nebude je dále šířit dalším subjektům.
- 7.4. **Nepředá-li objednatel podklady včas**, může zhotovitel sám, je-li to možné a účelné, po předchozí dohodě s objednatelem, si tyto podklady obstarat sám na účet objednatele. Objednatel uhradí

jejich cenu a účelné náklady s tím spojené bez zbytečného odkladu poté, kdy si tyto náklady se zhotovitelem odsouhlasí. Bez toho nemá nárok na jejich úhradu.

- 7.5. Objednatel odpovídá za to, že podklady a doklady, které zhotoviteli předal nebo předá, jsou bez právních vad a neporušují zejména práva třetích osob.
- 7.6. Splnění sjednaných termínů je závislé na včasném a řádném spolupůsobení objednatele dohodnutém v těchto obchodních podmínkách. Prodlení objednatele je důvodem ke změně sjednaných termínů dotčených nesplněním spolupůsobení objednatele.

8. PŘEDÁNÍ DÍLA, VLASTNICKÁ PRÁVA K DÍLU

- 8.1. Zhotovitel splní svou povinnost zhotovit dílo jeho **řádným a včasným dokončením a předáním objednateli v místě plnění a to bez vad a nedodělků.**
- 8.2. Objednatel je oprávněn převzít řádně zhotovené dílo **i před termínem plnění.**
- 8.3. Objednatel není dílo povinen převzít, jestliže má ojedinělé **drobné vady** nebo ojedinělé drobné nedodělky i pokud samy o sobě ani ve spojení s jinými nebrání užívání. Zhotovitel je povinen tyto vady odstranit v termínu dle čl. 3 této smlouvy
- 8.4. O předání a převzetí řádně zhotoveného díla bude sepsán „**Protokol o předání a převzetí díla**“, který podepíší zástupci obou smluvních stran a jehož jedno vyhotovení každá ze smluvních stran obdrží. V závěru protokolu objednatel prohlásí, zda dílo přijímá nebo nepřijímá a pokud ne, z jakých důvodů. Za den předání a převzetí díla bez vad a nedodělků se považuje den podpisu protokolu o předání a převzetí díla zástupci obou smluvních stran.
- 8.5. V případě, že při předání díla budou zjištěny vady a nedodělky a objednatel se rozhodne dílo převzít, bude po jejich odstranění vyhotoven **Protokol o odstranění vad a nedodělků**, prokazující, že vady a nedodělky byly v termínu dle čl. 3 odstraněny a dílo bylo řádně předáno.
- 8.6. Objednatel nabývá vlastnické právo k dílu jeho protokolárním převzetím. Nebezpečí škody na díle přechází ze zhotovitele na objednatele dnem jeho předání zástupci objednatele na základě Protokolu o předání a převzetí díla.
- 8.7. Zhotovitel nesmí použít vytěženou dřevní hmotu dle této smlouvy pro potřeby žádné třetí osoby a ani pro vlastní podnikání. Zhotovitel není oprávněn k provedení jakýchkoliv právních úkonů omezujících užití díla objednatelem nebo zakládajících jakékoliv jiné nároky zhotovitele nebo třetích osob než jaké jsou stanoveny touto smlouvou.

9. ODPOVĚDNOST ZA VADY, ZÁRUČNÍ PODMÍNKY

- 9.1. **Zhotovitel odpovídá** za to, že předmět díla má v době jeho předání objednateli a po dobu běhu záruční doby bude mít, vlastnosti stanovené obecně závaznými předpisy, závaznými ustanoveními technických norem ČN, EN, popřípadě vlastnosti obvyklé. Dále odpovídá za to, že **dílo nemá právní vady, je kompletní a odpovídá požadavkům sjednaným v této smlouvě.**
- 9.2. Zhotovitel poskytne na dílo záruku, která začíná běžet dnem protokolárního předání a převzetí díla.
- 9.3. **Záruční doba je 24 měsíců.**

10. NÁROKY ZA VADY DÍLA

- 10.1. Objednatel se zavazuje oznámit (reklamovat) vady díla zhotoviteli bez zbytečného odkladu poté kdy je zjistí, **nejpozději do uplynutí záruční doby.** Oznámení vady musí být zhotoviteli zasláno písemně doporučeným dopisem, popř. datovou zprávou do datové schránky. V oznámení vad musí být vada popsána a navržena lhůta pro její odstranění. Zhotovitel je povinen zahájit odstraňování vad nejpozději do 3 pracovních dnů ode dne doručení reklamace, nedohodnou-li se strany jinak.

- 10.2. Smluvní strany sjednávají právo objednatele požadovat v době záruky bezplatné odstranění vady. Bezplatným odstraněním vady se zejména rozumí přepracování či úprava díla. Zhotovitel se zavazuje případné vady odstranit bez zbytečného odkladu, nejpozději ve lhůtě, kterou určí objednatel dle objektivních hledisek.
- 10.3. Reklamuje-li objednatel vadu, má se za to, že požaduje odstranění vady díla v souladu s odst. 10.2 a že nemůže před uplynutím lhůty, kterou je povinen poskytnout k tomu účelu zhotoviteli, uplatnit jiné nároky z vad díla, ledaže zhotovitel oznámí objednateli, že nesplní své povinnosti v této lhůtě.

11. SMLUVNÍ SANKCE

- 11.1. Zhotovitel zaplatí objednateli smluvní pokutu za prodlení s předáním díla dle čl. 2 oproti termínům uvedeným v čl. 3, a to ve výši **1 000 Kč za každý započatý kalendářní den prodlení**.
- 11.2. Zhotovitel zaplatí objednateli smluvní pokutu za prodlení s odstraňováním reklamovaných vad díla ve výši 1 000 Kč za každou vadu a kalendářní den prodlení s odstraněním vady.
- 11.3. Objednatel zaplatí zhotoviteli za prodlení s úhradou ceny díla dle faktury, oprávněně vystavené po splnění podmínek stanovených těmito obchodními podmínkami a doručené objednateli, úrok z prodlení v zákonné výši dle vládního nařízení č. 351/2013 Sb., kterým se stanoví výše úroků z prodlení.
- 11.4. Splatnost smluvních pokut se sjednává na 30 kalendářních dnů ode dne doručení jejich vyúčtování. Objednatel je oprávněn smluvní pokutu jednostranně započíst oproti odměně zhotovitele.
- 11.5. Smluvní strana, které vznikne právo uplatnit smluvní pokutu, může od jejího vymáhání na základě své vůle upustit, na straně objednatele pouze po předchozím odsouhlasení příslušným orgánem ZK.
- 11.6. Zaplacením smluvní pokuty není dotčeno právo objednatele na náhradu škody.

12. POJIŠTĚNÍ

- 12.1. Zhotovitel prohlašuje, že má sjednáno smluvní **pojištění na škody** způsobené prováděnou činností u Generali České pojišťovny na pojistnou částku min. 5 mil. Kč. Zhotovitel se zavazuje mít pojistnou smlouvu platnou a účinnou po celou dobu provádění díla a po celou dobu záruční doby. Kopie pojistné smlouvy bude předána objednateli na jeho vyžádání.

13. Odstoupení od smlouvy

- 13.1. Tato smlouva zanikne splněním závazku dle ustanovení § 1908 občanského zákoníku nebo před uplynutím lhůty plnění z důvodu porušení povinností smluvních stran odstoupením od smlouvy.
- 13.2. Kterákoliv smluvní strana **je povinna oznámit** druhé straně, že poruší své povinnosti plynoucí ze závazkového vztahu. Také je povinna oznámit skutečnosti, které se týkají podstatného zhoršení hospodářských poměrů, majetkových poměrů, které by mohly mít i jednotlivě negativní vliv na plnění její povinnosti plynoucí z předmětné smlouvy. Je tedy povinna druhé straně oznámit povahu překážky vč. důvodů, které jí brání nebo budou bránit v plnění povinností a o jejich důsledcích. Zpráva musí být podána **písemně bez zbytečného odkladu** poté, kdy se oznamující strana o překážce dozvěděla, nebo při náležitě péči mohla dozvědět. Lhůtou bez zbytečného odkladu se rozumí **lhůta 14 dnů**. Oznámením se oznamující strana nezavazuje svých závazků ze smlouvy nebo obecně závazných předpisů. Jestliže tuto povinnost oznamující strana nesplní, nebo není druhé straně zpráva doručena včas, má druhá strana nárok na úhradu škody, která jí tím vznikne i nárok na odstoupení od smlouvy.
- 13.3. Odstoupení od smlouvy musí odstupující strana oznámit druhé straně písemně bez zbytečného odkladu poté, co se dozvěděla o podstatném porušení smlouvy. Lhůta pro oznámení odstoupení od smlouvy se stanovuje pro obě strany na **15 dnů** ode dne, kdy jedna ze smluvních stran zjistila

- podstatné porušení smlouvy. V odstoupení musí být dále uveden důvod, pro který strana od smlouvy odstupuje a přesná citace toho bodu smlouvy, který ji k takovému kroku opravňuje. Bez těchto náležitostí je odstoupení neplatné.
- 13.4. Za podstatné porušení smlouvy opravňující objednatele odstoupit od smlouvy se považuje:
- 13.4.1 prodlení s předáním díla objednateli dle čl. 3 odst. 3.3 delším jak 5 kalendářních dnů,
 - 13.4.2 nerespektování pokynů objednatele vedoucí k upřesnění investorského zadání a nezhoršujícího kvalitu díla,
 - 13.4.3 nerespektování pokynů veřejnoprávních orgánů a subjektů dotčených ve správních řízeních.
- 13.5. Za podstatné porušení smlouvy opravňující zhotovitele odstoupit od smlouvy se považuje:
- 13.5.1 nepředání podkladů dle čl. 7 odst. 7.2 do 5 dnů po stanoveném termínu,
 - 13.5.2 nevhodné pokyny objednatele vedoucí ke zhoršení kvality díla.
- 13.6. Důsledky odstoupení od smlouvy:
Odstoupením od smlouvy, tj. doručením projevu vůle o odstoupení druhému účastníkovi, smlouva zaniká. Odstoupení od smlouvy se však nedotýká nároku na náhradu škody a zaplacení smluvních pokut, řešení sporů mezi smluvními stranami a jiných ustanovení, která podle projevené vůle stran nebo vzhledem ke své povaze mají trvat i po ukončení smlouvy.
Zhotovitelovy závazky za jakost prací, odstraňování vad a nedodělků jím provedených, platí i po jakémkoli odstoupení od smlouvy, pro část díla, kterou zhotovitel do takového odstoupení realizoval.
- 13.7. Odstoupí-li některá ze stran od této smlouvy na základě ujednání z této smlouvy vyplývajících, smluvní strany **vypořádají své závazky** z předmětné smlouvy **do 30 dnů** od odstoupení od smlouvy.
- 13.8. V případě, že nedojde mezi zhotovitelem a objednatelem dle výše uvedeného postupu ke shodě a písemné dohodě, bude postupováno dle článku 14. této smlouvy.

14. SPORY

- 14.1. Strany se dohodly, že v případě sporů týkajících se této smlouvy vyvinou maximální úsilí řešit tyto spory vzájemnou dohodou. Pokud není dosaženo dohody do 30 dnů ode dne předložení sporné věci statutárním zástupcům smluvních stran, budou tyto řešeny soudem, který je věcně a místně příslušný dle ustanovení občanského soudního řádu.

15. DODATKY A ZMĚNY SMLOUVY

- 15.1. Tuto smlouvu lze měnit nebo doplnit pouze **písemnými průběžně číslovanými** smluvními dodatky, jež musí být jako takové označeny a podepsány oběma stranami smlouvy. Tyto dodatky podléhají témuž smluvnímu režimu jako tato smlouva.

16. STYK MEZI STRANAMI

- 16.1. Styk mezi stranami bude písemný (dopisem, faxem, e-mailem, případně datovou schránkou) nebo ústní. Důležitá sdělení (sdělení, která se dotýkají předmětu plnění, termínů plnění, případně financování) budou buď osobně doručena, nebo zaslána doporučeným dopisem, popř. datovou zprávou do datové schránky. Identifikační údaje zhotovitele a objednatele jsou uvedeny v článku 1. této smlouvy a mohou být změněny písemným oznámením, které bude včas zasláno druhé straně.
- 16.2. Jako doklad o doručení bude považován podpis na kopii průvodního dopisu při osobním doručení nebo potvrzení pošty o doručení.

- 16.3. Pro styk mezi stranami budou rovněž platit pravidla informačního **systému Datových schránek** dle zákona č.300/2008 Sb., o elektronických úkonech a autorizované konverzi dokumentů, a jeho prováděcích předpisů.

17. ZÁVĚREČNÁ USTANOVENÍ

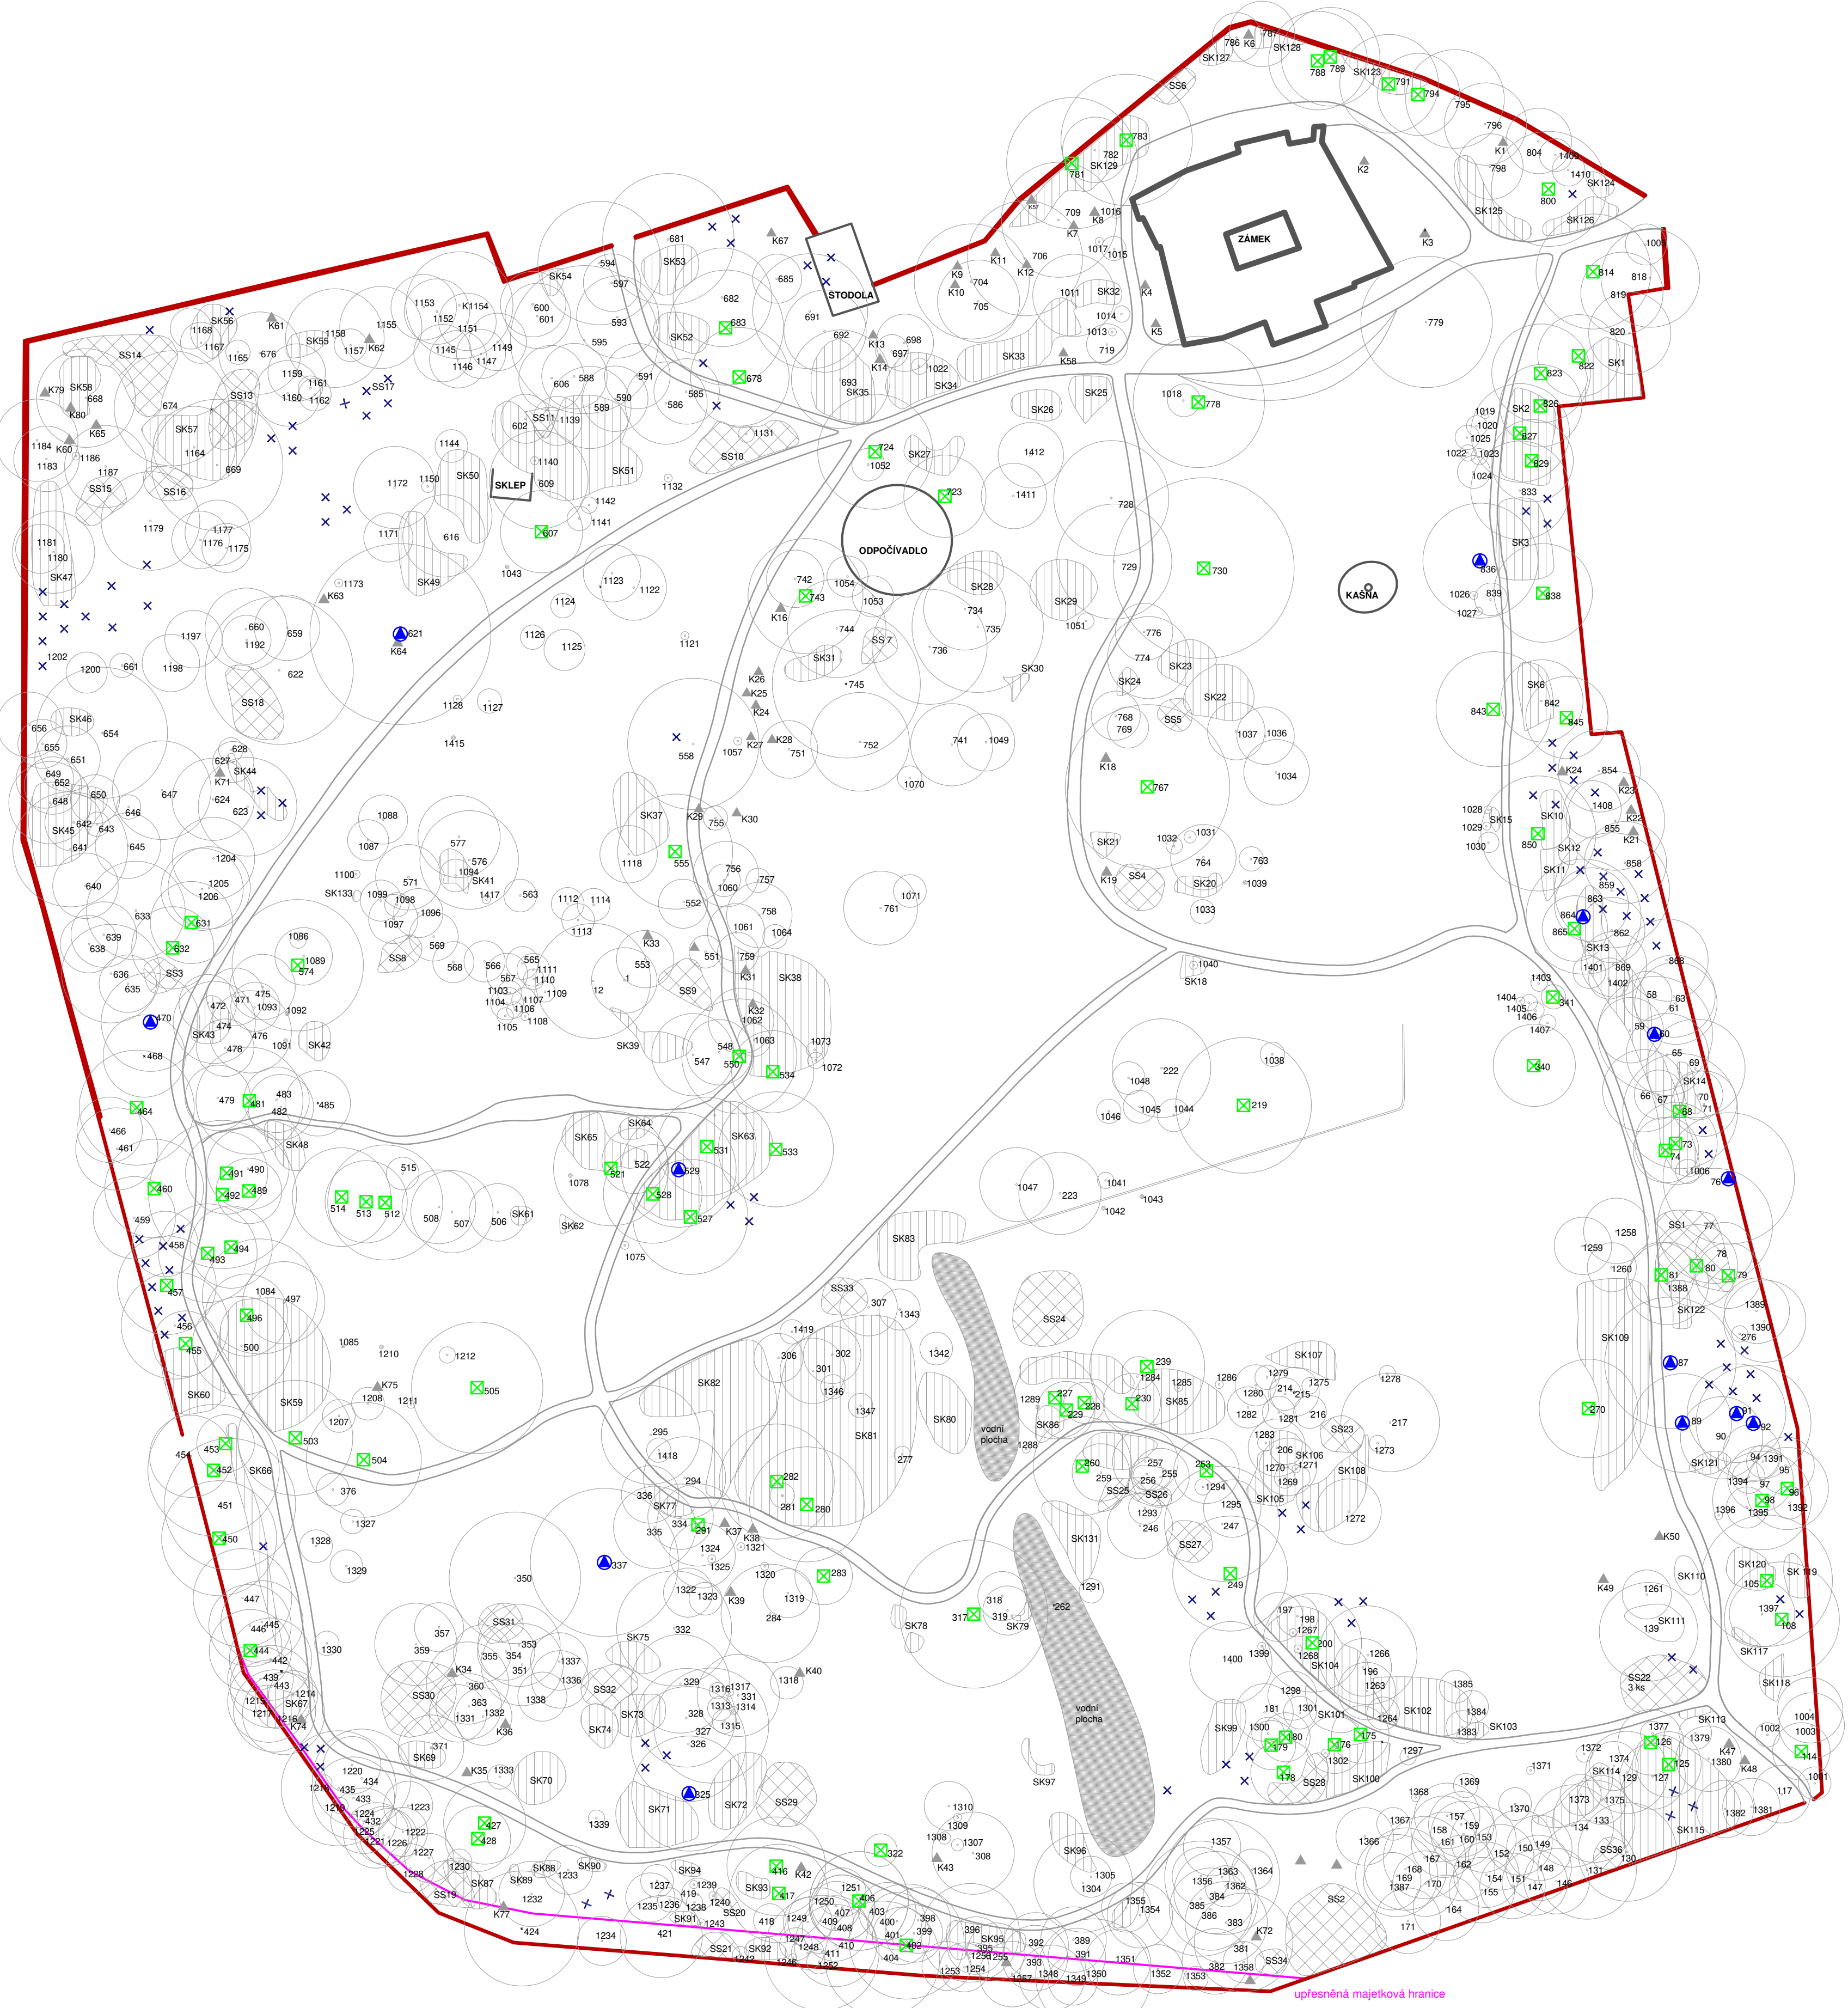
- 17.1. Smluvní strany se dohodly, že Muzeum regionu Valašsko, p.o. v zákonné lhůtě odešle smlouvu k řádnému uveřejnění do registru smluv vedeného Ministerstvem vnitra ČR, zhotovitel souhlasí se zveřejněním celého obsahu smlouvy, včetně svých identifikačních údajů. Zhotovitel má povinnost zveřejnění zkontrolovat. Pokud zhotovitel zjistí skutečnost, že smlouva nebyla v zákonné lhůtě zveřejněna, musí prokazatelně upozornit objednatele, popř. sám provést zveřejnění smlouvy.
- 17.2. Zhotovitel potvrzuje **pravdivost svých údajů** , které jsou uvedeny v článku 1. a jejich shodu s platným výpisem z obchodního rejstříku nebo s živnostenským oprávněním. V případě, že dojde v průběhu smluvního vztahu ke změnám uvedených údajů, zavazuje se zhotovitel předat objednateli bez zbytečného odkladu platnou kopii výše uvedených dokladů.
- 17.3. Pokud není v těchto obchodních podmínkách uvedeno jinak, řídí se tento smluvní vztah dle dohody smluvních stran v souladu se zákonem č. 89/2012 Sb., občanský zákoník, v platném znění
- 17.4. Smlouva se vyhotovuje ve 3 vyhotoveních stejné právní síly, z nichž objednatel obdrží 2 vyhotovení a zhotovitel obdrží 1 vyhotovení (neplatí v případě elektronického podepsání elektronickými podpisy oběma smluvními stranami).
- 17.5. Tato smlouva je uzavřena dnem nabytí její účinnosti. Tato smlouva nabývá platnosti dnem, kdy byla podepsána oběma stranami, a účinnosti tím dnem, ve kterém nastane splnění obou následujících podmínek:
- a) tato podepsaná smlouva bude doručena smluvní stranou, která smlouvu podepsala jako poslední, druhé smluvní straně,
 - b) tato smlouva bude uveřejněna prostřednictvím registru smluv.
- 17.6. Přílohy této smlouvy o dílo:
- Příloha č. 1 - PO nad cestami M 1_500 (530x680) – mapa stromů v parku,
 - Příloha č. 2 - Výkaz výměr (rozpočet) - Lešná_bezpečnostní ošetření_VV_20210922,
 - Příloha č. 3 - Rozhodnutím Státní památkové péče (č. j. MěÚVM 052344/2020 ze dne 26. 6. 2020).

Ve Vsetíně dne







V dne

.....
Ing. Tomáš Vitásek
ředitel
Muzeum regionu Valašsko, p.o.



.....
Jan Eliáš
Český certifikovaný arborista

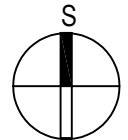


LEGENDA:

-  JEDNOTLIVÉ HODNOCENÝ STROM
-  JEDNOTLIVÉ HODNOCENÝ KEŘ - K
-  SKUPINA STROMŮ - SS
-  SKUPINA KEŘŮ - SK
-  VÝSADBY DŘEVIN Z ROKU 2010
-  HRANICE ŘEŠENÉHO ÚZEMÍ

NÁVRH PĚSTEBNÍHO OPATŘENÍ:

-  OŠETŘENÍ STROMU NAD CESTNÍ SÍŤÍ
-  OŠETŘENÍ STROMU VĚTNÉ BEZPEČNOSTNÍ VAZBY

ZPRACOVATEL: Ing. Martin Kovář Zelená a poradenská Hovzí 705, 756 01		 SOUŘADICOVÝ SYSTÉM: JTSK	
VEDOUČÍ PROJEKTU: Ing. Martin Kovář	ZODPOVĚDNÝ PROJEKTANT: Ing. Martin Kovář	VYPRACOVAL: Ing. Martin Kovář	
MÍSTO: Lešná u Valašského Meziříčí	KATASTR: Lešná (okres Vsetín), 544302	FORMÁT: 8 x A4	ČÍSLO KOPIE:--
OBJEDNATEL: Muzeum regionu Valašsko, příspěvková organizace		DATUM: září 2021	
AKCE: Bezpečnostní ošetření stromů nad cestní sítí Zámeček park Lešná u Valašského Meziříčí		STUPEŇ: Drea	
VÝKRES: Situace		MĚŘÍTKO: 1 : 500	

Bezpečnostní ošetření stromů nad cestní sítí Zámeckého parku Lešná

Cenová nabídka na ošetření stromů

FIRMA: Jan Eliáš

IČO: 05001374

Poradové číslo	spojeno	Počet ks	Výška	Báze koruny	Šířka koruny	Výčetní tloušťka	Věkové stádium	Vitalita	Zdravotní stav	Poškození kmene	Poškození koruny	Výskyt suchých větví	Výskyt hnilob a dutin	Statická stabilita	Jiné poškození	Sadovnická hodnota	PO1 DLE Rozhodnutí	PO2 DLE Rozhodnutí	vazba	Plocha koruny	Nabídková cena	Poznámka
60	Carpinus betulus	1	22	2	14	80	4	3	3	1	2	2	1	1		4	S - RZ			308	6 695,00 Kč	Hedera na kmeni
68	Fraxinus excelsior	1	22	7	14	68	4	3	2		2	1	1			4	S - RZ			308	4 635,00 Kč	
73	Robinia pseudoacacia	1	22	7	10	58	4	3	2		2	1	1			4	S - RZ			220	2 575,00 Kč	
74	Acer platanoides	1	15	4	8	34	4	3	3		2	2		1		4	S - RZ			120	3 090,00 Kč	šikmý
76	Tilia cordata	1	22	3	16	96	4	3	2		1	1		2		3	S - RZ			352	8 240,00 Kč	prohlídka při provedení pěstebního opatření, podezřelá dutiny
79	Robinia pseudoacacia	1	25	17	8	82	4	3	2	1	1	1				3	S - RZ			200	3 605,00 Kč	
80	Robinia pseudoacacia	1	25	14	10	75	4	3	2	1	1	1				3	S - RZ			250	2 575,00 Kč	
81	Pterocarya fraxinifolia	1	22	3	16	96	4	3	2		1	1		2		3	S - RZ			352	6 180,00 Kč	
87	Tilia cordata	1	25	1,8	16	110	4	4	3		2	2	2	2		4	S - RZ			400	11 330,00 Kč	
89	Tilia cordata	1	19	0	12	67	4	4	2		2	1		1	2	3	S - RZ			228	7 210,00 Kč	35+42, jmelí
91	Tilia cordata	1	25	0	12	177	4	4	2		1	1		2		3	S - RZ			300	11 330,00 Kč	50+47+42+38, dočasný
92	Tilia cordata	1	20	0	14	110	4	4	2		1	1		2		3	S - RZ			280	8 755,00 Kč	58+42
96	Tilia cordata	1	17	0	10	97	4	4	2		1	2		2		3	S - RZ			170	7 210,00 Kč	44+53
98	Tilia cordata	1	24	0	12	90	4	4	2	2	2	2	2	2		4	S - RZ			288	7 210,00 Kč	45+45,
105	Fraxinus excelsior	1	25	3	16	74	4	2	2		2	2				3	S - RZ			400	4 120,00 Kč	
108	Tilia cordata	1	24	0	12	90	4	4	2	2	2	2	2	2		4	S - RZ			288	3 605,00 Kč	
114	Acer pseudoplatanus Leopoldii	1	14	2	7	52	2	3	3	1	1	1		2	2	3	S - RZ			98	3 605,00 Kč	
125	Robinia pseudoacacia	1	25	10	8	70	4	3	2		2	1				3	S - RZ			200	3 605,00 Kč	

Pořadové číslo	spojeno	Počet ks	Výška	Báze koruny	Šířka koruny	Výčetní tloušťka	Věkové stádium	Vitalita	Zdravotní stav	Poškození kmene	Poškození koruny	Výskyt suchých větví	Výskyt hnilob a dutin	Statická stabilita	Jiné poškození	Sadovnická hodnota	PO1 DLE Rozhodnutí	PO2 DLE Rozhodnutí	vazba	Plocha koruny	Nabídková cena	Poznámka
126	Robinia pseudoacacia	1	25	12	8	57	4	3	2		2	1				3	S - RZ			200	3 090,00 Kč	Hedera na kmeni
175	Picea abies	1	22	8	7	54	4	3	2		2	2				3	S - RB			154	2 575,00 Kč	
176	Picea abies	1	22	15	7	47	4	3	2		2	2				3	S - RB			154	2 575,00 Kč	
178	Picea abies	1	23	15	8	67	4	3	2		2	2				3	S - RB			184	2 575,00 Kč	
179	Picea abies	1	23	18	6	50	4	3	2		2	2				3	S - RB			138	2 575,00 Kč	
180	Picea abies	1	23	10	8	52	4	3	2		2	2				3	S - RB			184	2 575,00 Kč	
200	Betula alba	1	22	3	12	62	4	3	2		1	1				3	S - RB			264	2 060,00 Kč	Hedera na kmeni
219	Quercus robur	1	20	24	165	4	3	2	2	1	2					2	S - RB			3300	6 695,00 Kč	Hedera na kmeni
227	Pinus cembra	1	15	2	10	62	4	3	2		1	1				3	S - RB			150	4 120,00 Kč	Hedera na kmeni
228	Pinus digenea	1	14	7	5	38	4	3	2		2	2				3	S - RB			70	2 575,00 Kč	Hedera na kmeni
229	Pinus strobus	1	16	6	7	48	4	3	2		1	2				3	S - RB			112	2 575,00 Kč	
230	Pinus uncinata	1	9	0	7	46	4	3	2	2	2	1				3	S - RB			63	3 605,00 Kč	22+24
239	Tilia petiolaris	1	22	2	14	140	4	3	3		1	2	3	2		4	S - RZ			308	4 635,00 Kč	Hedera na kmeni
249	Prunus avium	1	20	7	12	52	4	3	2		1	1				3	S - RZ			240	5 150,00 Kč	
253	Picea abies	1	25	10	8	65	4	3	2			1				3	S - RB			200	5 150,00 Kč	
260	Taxus baccata	1	15	0	12	126	4	3	2		1	1				3	S - RB			180	4 120,00 Kč	3x36+18
270	Acer campestre	1	22	4	12	60	4	3	2			2				3	S - RZ			264	3 605,00 Kč	
280	Tilia cordata	1	25	10	14	85	4	3	2		1	1				3	S - RZ			350	5 665,00 Kč	
282	Tilia cordata	1	25	10	14	90	4	4	3		1	2				4	S - RZ			350	7 210,00 Kč	jmelí
283	Quercus robur Atropurpurea	1	10	0	7	38	4	3	3	2	2	1	2		1	4	S - RZ			70	5 150,00 Kč	hniloba
291	Betula alba	1	18	6	10	44	4	3	2			1				3	S - RB			180	3 605,00 Kč	
293	Pseudotsuga taxifolia	1	23	15	8	67	4	3	2		2	2				3	S - RB			184	2 575,00 Kč	
317	Corylus colurna	1	18	1	18	100	4	4	2	1	1	2	1	2		3	S - RB			324	5 665,00 Kč	
322	Pseudotsuga menziensis Glauca	1	17	12	8	40	4	3	2		1	2				3	S - RB			136	2 575,00 Kč	
325	Robinia pseudoacacia	1	22	6	14	60	4	3	3	1	2	2		1		4	S - RZ	VD 4t		308	6 695,00 Kč	Hedera na kmeni
337	Quercus petraea 'Longifolia'	1	25	10	16	95	4	4	3		1	2				4	S - RZ	VD 4t		400	6 695,00 Kč	

Pořadové číslo	spojeno	Počet ks	Výška	Báze koruny	Šířka koruny	Výčetní tloušťka	Věkové stádium	Vitalita	Zdravotní stav	Poškození kmene	Poškození koruny	Výskyt suchých větví	Výskyt hnilob a dutin	Statická stabilita	Jiné poškození	Sadovnická hodnota	PO1 DLE Rozhodnutí	PO2 DLE Rozhodnutí	vazba	Plocha koruny	Nabídková cena	Poznámka
340	Lyriodendron tulipifera	1	17	1	10	45	4	1	2	1	1					2	S - RZ			170	2 575,00 Kč	
341	Pinus digenea	1	4	2	3	20	4	3	3		2			2		4	S - RB			12	2 575,00 Kč	opora
402	Carpinus betulus	1	22	5	14	85	4	3	2			2	1			3	S - RZ			308	4 635,00 Kč	
406	Tilia cordata	1	24	2	12	56	4	3	2		2	1				3	S - RZ			288	4 120,00 Kč	
416	Tilia cordata	1	15	2	12	42	4	2	3		3					4	S - RZ			180	4 120,00 Kč	
417	Tilia cordata	1	20	7	12	52	4	3	2		1	1				3	S - RZ			240	3 605,00 Kč	
427	Tilia cordata	1	19	6	10	33	4	3	2		1					3	S - RZ			190	3 605,00 Kč	
428	Tilia cordata	1	17	6	8	30	4	3	2		1					3	S - RZ			136	2 060,00 Kč	
444	Carpinus betulus	1	20	3	10	38	4	3	2		1	1				3	S - RZ			200	3 090,00 Kč	
446	Carpinus betulus	1	20	2	10	36	4	3	2		1	1				3	S - RZ			200	3 090,00 Kč	šikmý
450	Carpinus betulus	1	20	0	14	76	4	2	2			1				3	S - RZ			280	3 090,00 Kč	40+36
452	Fraxinus excelsior	1	24	4	16	105	4	3	3	1	2	2				3	S - RZ		VD 4t	384	4 635,00 Kč	boule, Hedera na kmeni
453	Pinus nigra	1	24	16	7	35	4	3	2		1					3	S - RB			168	2 575,00 Kč	Hedera na kmeni
455	Acer platanoides	1	19	12	8	46	4	3	3		3					4	S - RZ			152	3 090,00 Kč	
457	Fraxinus excelsior	1	24	9	12	70	4	3	2		1	1				3	S - RZ			288	3 605,00 Kč	
460	Carpinus betulus	1	22	6	12	58	4	3	3							3	S - RZ			264	4 120,00 Kč	
464	Tilia cordata	1	22	3	14	95	4	4	3		3	3	2	2		4	S - RZ			308	4 635,00 Kč	
470	Tilia cordata	1	12	4	12	70	4	4	3		3	3	1	2		4	S - RZ		VD 7t	144	8 755,00 Kč	
481	Fraxinus excelsior	1	24	2	13	67	4	3	1	1	1			1		3	S - RZ			312	5 665,00 Kč	nad cestou
489	Tilia cordata	1	18	3	8	54	4	3	2		2			1		3	S - RZ	S - RLLR		144	6 695,00 Kč	šikmý, sesadit
491	Tilia cordata	1	24	16	10	47	4	3	2		2	2				3	S - RZ			240	2 575,00 Kč	
492	Acer campestre	1	24	5	18	74	4	4	2		3			2		4	S - RZ			432	3 605,00 Kč	
493	Carpinus betulus	1	24	4	12	48	4	2	2		1	1	2	2		3	S - RZ			288	2 575,00 Kč	
494	Acer pseudoplatanus	1	24	6	10	58	4	3	2	1	1	1	3	2		4	S - RZ			240	3 605,00 Kč	dočasný
496	Carpinus betulus	1	26	4	10	44	4	3	2	1	1	1		1		3	S - RZ			260	3 090,00 Kč	
503	Populus alba	1	27	12	14	130	4	4	3		2	3		2		4	S - RB			378	7 210,00 Kč	
504	Populus alba	1	27	14	14	150	4	3	3		2	3		2		4	S - RB			378	7 210,00 Kč	

Pořadové číslo	spojeno	Počet ks	Výška	Báze koruny	Šířka koruny	Výčetní tloušťka	Věkové stádium	Vitalita	Zdravotní stav	Poškození kmene	Poškození koruny	Výskyt suchých větví	Výskyt hnilob a dutin	Statická stabilita	Jiné poškození	Sadovnická hodnota	PO1 DLE Rozhodnutí	PO2 DLE Rozhodnutí	vazba	Plocha koruny	Nabídková cena	Poznámka
505	Corylus colurna	1	20	3	10	55	4	2	2			1				3	S - RB			200	4 120,00 Kč	
512	Populus alba	1	27	3	14	82	4	3	2		1	1	1			3	S - RB			378	8 755,00 Kč	
513	Populus alba	1	30	2	10	95	4	3	2		2	2	1			3	S - RB			300	8 755,00 Kč	výtok
514	Populus alba	1	25	2	12	60	4	3	2		1	2	1			3	S - RB			300	8 755,00 Kč	výtok
521	Fagus sylvatica	1	26	6	14	68	4	3	2		1	1		1		3	S - RB			364	6 695,00 Kč	
527	Acer pseudoplatanus	1	20	1	14	100	4	3	2		1	1		1		3	S - RZ			280	6 695,00 Kč	50+50
528	Carpinus betulus	1	17	2	12	100	4	3	2		2	2				3	S - RZ			204	6 695,00 Kč	70+30
529	Tilia cordata	1	22	3	14	87	4	4	2	1	2	1		2		3	S - RZ	VD 4t		308	6 695,00 Kč	
531	Carpinus betulus	1	20	03.l	12	66	4	3	2		2	2				3	S - RZ			240	3 090,00 Kč	Hedera na kmeni
533	Acer pseudoplatanus	1	18	3	14	68	4	3	2	1	2	2		1		3	S - RZ			252	5 150,00 Kč	Hedera na kmeni
534	Tilia x europea	1	20	4	10	48	4	3	2	1	1	1				3	S - RZ			200	6 180,00 Kč	průklest
550	Carpinus betulus	1	20	2	14	70	4	2	2	2		1	1	1		3	S - RZ			280	4 635,00 Kč	
555	Fagus sylvatica Atropurpurea	1	20	2	14	67	4	1	1							2	S - RB			280	6 695,00 Kč	kmen napaden dřevokaznými houbami, rizikový, pozorovat, nejlépe odstranit
574	Fraxinus excelsior	1	26	10	16	78	4	3	2		1	2				3	S - RZ			416	6 180,00 Kč	Hedera na kmeni
607	Tilia cordata	1	18	0	10	40	4	3	2		2	2				3	S - RZ			180	3 605,00 Kč	
621	Fraxinus excelsior	1	26	2	22	180	4	3	2	1	1	1	1	2		3	S - RZ	VD 7t		572	15 450,00 Kč	celkové ošetření
631	Tilia cordata	1	23	10	10	63	4	4	3		2	2				4	S - RZ			230	3 090,00 Kč	
632	Tilia cordata	1	23	13	10	75	4	4	3		2	2				3	S - RZ			230	3 605,00 Kč	
678	Acer platanooides	1	20	4	12	90	4	4	3		3	2	1	2		4	S - RZ			240	4 120,00 Kč	
683	Acer platanooides	1	22	7	14	84	4	4	2	1	2	2	1		1	4	S - RZ			308	4 635,00 Kč	skoba v kmeni, jmelí
723	Ulmus laevis	1	27	4	18	154	4	4	3	1	2	2	2			4	S - RB			486	7 725,00 Kč	Technické posouzení stavu kosterních větví
724	Aesculus flava	1	16	2	14	59	4	3	2		1	1	2			3	S - RB			224	3 605,00 Kč	

Pořadové číslo	spojeno	Počet ks	Výška	Báze koruny	Šířka koruny	Výčetní tloušťka	Věkové stádium	Vitalita	Zdravotní stav	Poškození kmene	Poškození koruny	Výskyt suchých větví	Výskyt hnilob a dutin	Statická stabilita	Jiné poškození	Sadovnická hodnota	PO1 DLE Rozhodnutí	PO2 DLE Rozhodnutí	vazba	Plocha koruny	Nabídková cena	Poznámka
730	Fagus sylvatica Atropurpurea	1	24	1,5	22	150	4	2	2	2		2		2	2	S - RZ				528	8 240,00 Kč	vyjimečný strom, kmen napaden dřevokaznými houbami, rizikový, pozorovat, nejlépe odstranit
743	Ulmus glabra	1	22	2	14	62	4	4	2			1	1	1		3	S - RZ			308	4 635,00 Kč	
767	Platanus acerifolia	1	20	2,5	20	148	4	3	3	1	2	2	2	1		3	S - RB			400	6 180,00 Kč	vyjimečný
778	Aesculus hippocastanum	1	20	4	16	135	4	4	3	1	2	1	3	2		4	S - RZ			320	4 635,00 Kč	předřezet, uvolnění koruny
781	Fraxinus excelsior	1	26	6	16	105	4	2	2		1	1				3	S - RZ			416	7 725,00 Kč	nad domem
783	Ulmus laevis	1	26	6	16	140	4	3	2	1	1	1	1			3	S - RB			416	10 300,00 Kč	vyjimečný
788	Tilia cordata	1	20	3	12	78	4	4	3		2	3		2		4	S - RZ			240	5 665,00 Kč	sesadit, šikmý
789	Tilia cordata	1	22	4	12	80	4	3	2	1	1	2				3	S - RZ			264	5 665,00 Kč	
791	Tilia cordata	1	25	4	12	58	4	4	2		1	1		1	1	3	S - RZ			300	7 210,00 Kč	sesadit, jmelí, prohlídka při provedení pěstebního opatření
794	Tilia cordata	1	20	4	10	42	4	4	2		2	2		1		4	S - RZ			200	5 665,00 Kč	nakloněný
800	Tilia cordata	1	24	7	14	88	4	4	3	1	1	1		3		4	S - RZ			336	6 180,00 Kč	jmelí
814	Carpinus betulus	1	20	4	14	93	4	3	3	2		1	2	1		4	S - RZ	S - RLLR		280	5 665,00 Kč	zajištění nad cestou zvážit RG dle stavu koruny
822	Tilia platyphyllos	1	22	5	10	81	4	4	3		2	1				3	S - RZ			220	7 210,00 Kč	
823	Acer platanoides	1	20	3	12	65	4	4	3	1	1	1	1			4	S - RZ			240	3 090,00 Kč	
826	Tilia cordata	1	22	5	10	44	4	4	3		2	2		2		4	S - RZ			220	7 210,00 Kč	silné jmelí
827	Fraxinus excelsior	1	20	5	12	38	4	3	2			1				3	S - RZ			240	4 635,00 Kč	nad cestou
829	Acer platanoides	1	16	2	10	52	4	4	1	2	2			1		4	S - RZ			160	5 150,00 Kč	
836	Acer pseudoplatanus	1	25	0	16	110	4	3	3		2	1		3		4	S - RZ			400	12 360,00 Kč	včetně redukce Hedera

Pořadové číslo		Počet ks	Výška	Báze koruny	Šířka koruny	Výčetní tloušťka	Věkové stádium	Vitalita	Zdravotní stav	Poškození kmene	Poškození koruny	Výskyt suchých větví	Výskyt hnilob a dutin	Statická stabilita	Jiné poškození	Sadovnická hodnota	PO1 DLE Rozhodnutí	PO2 DLE Rozhodnutí	vazba	Plocha koruny	Nabídková cena	Poznámka
	spojeno																					
838	Tilia cordata	1	20	3	12	58	4	4	3		2	2	1			4	S - RZ	S - RO 20%	VD 4t+7t	240	8 240,00 Kč	podezření na dutiny, kontrola při provedení pěstebního opatření
843	Acer pseudoplatanus	1	18	2	14	64	4	3	2			1	1			3	S - RZ			252	5 665,00 Kč	
845	Carpinus betulus	1	20	3	10	82	4	3	3	1	1	1	3	1		4	S - RB			200	4 635,00 Kč	dočasný do zapojení výsadby
850	Acer campestre	1	17	2	14	60	4	4	3	1	2	2	1			4	S - RZ			238	6 695,00 Kč	
864	Acer pseudoplatanus	1	22	3	14	85	4	3	2			1	1	1		3	S - RZ		VD 4t	308	7 210,00 Kč	nakloněný
865	Acer campestre	1	16	3	8	58	4	4	3	2	2	2		1		4	S - RZ			128	3 605,00 Kč	nakloněný
XXX	úklid, likvidace dřevní hmoty																				82 500,00 Kč	

Cena bez DPH Celkem

Kč

DPH 21%

Cena včetně DPH

692 775,00 Kč

0,00 Kč

692 775,00 Kč

Ošetření stromů bude provedeno dle Arboristického standardu SPPK A 002 : 2015

Zkratkový klíč dtto



MĚSTSKÝ ÚŘAD VALAŠSKÉ MEZIŘÍČÍ
ODBOR ŠKOLSTVÍ, KULTURY A SPORTU
Soudní 1221 • 757 38 Valašské Meziříčí

Spis. značka: SZ MěÚVM 052344/2020
Číslo jednací: MeUVM 062142/2020
Vyřizuje / linka: Mgr. Zajíc / 571 674 654
Datum vyhotovení: 26.06.2020

Muzeum regionu Valašsko, p.o.
Horní náměstí 2
755 01 Vsetín

Rozhodnutí

Městský úřad Valašské Meziříčí, odbor školství, kultury a sportu, (dále jen: „správní orgán“) jako příslušný správní orgán podle ust. § 29 odst. 2 písm. b) zákona č. 20/1987 Sb., o státní památkové péči, ve znění pozdějších předpisů, (dále jen: „zákon o státní památkové péči“) a jako místně příslušný správní orgán dle ust. § 11 odst. 1 písm. b) zákona č. 500/2004 Sb., správní řád, ve znění pozdějších předpisů (dále jen: „správní řád“), vydává podle ust. § 14 odst. 1 a § 44a odst. 3 zákona o státní památkové péči k žádosti *Muzea regionu Valašsko, p.o.*, se sídlem Horní náměstí 2, 755 01 Vsetín, 00098574, (dále jen: „žadatel“) o vydání závazného stanoviska podané dne 29.05.2020 ve věci „**Ošetření stromů nad cestní sítí, park Lešná**“ toto

závazné stanovisko:

Záměr ošetření 117 ks stromů provedením ořezů a u 15 ks stromů též umístěním či výměnou 16 ks bezpečnostních dynamických vazeb (č. 60, 76, 87, 89, 91, 92, 325, 452, 470, 529, 621, 788, 814, 836 (2x) a 864) v zámeckém parku na parc. č. 1003, k.ú. a obec Lešná, okres Vsetín, Zlínský kraj, jež součástí nemovité kulturní památky *zámek v Lešné s areálem*, číslo rejst. ÚSKP 31698/8-270, je v souladu s ust. § 14 odst. 3 zákona o státní památkové péči z hlediska zájmů státní památkové péče **přípustný.**

Odůvodnění:

Dne 29.05.2020 byla správnímu orgánu doručena žádost o vydání závazného stanoviska k záměru ošetření stromů nad cestní sítí v zámeckém parku v Lešné a tímto dnem bylo zahájeno správní řízení.

Přílohou žádosti jsou:

Cenová nabídka na ošetření stromů, zhotovitel: Beskyd Arbo s.r.o., Bezručova 1771, 738 01 Frýdek Místek, zpracoval Jan Eliáš, Beskyd Arbo s.r.o., duben2020. (6 stran)

Část projektové dokumentace „Regenerace a obnova vegetačních prvků v zámeckém parku Lešná u Valašského Meziříčí“ zpracované doc. Ing. Pavel Šimek, Ph.D., srpen 2009 - výkres Koordinační

situace, výkresy Dendrologického průzkumu (část A, B), textová část dendrologického průzkumu (23 stran).

Soupis inventarizace dřevin zámeckého parku, revize z roku 2016.

Podle předložené cenové nabídky jsou navržena pěstební ošetření u celkově 117 ks dřevin, jež jsou označeny čísly dle přiložené dokumentace. Tyto byly vymezeny na základě revidované inventarizace z roku 2016, která už u části dřevin tato opatření navrhovala, a na základě aktuálního stavu dřevin. Jedná se o bezpečnostní a zdravotní řezy dřevin v blízkosti cest. Řezy mají být provedeny dle Arboristického standardu – SPPK A02 002:2015 Řez stromů. Navrženo je také umístění či výměna 16 ks bezpečnostních dynamických vazeb u dřevin č. 60, 76, 87, 89, 91, 92, 325, 452, 470, 529, 621, 788, 814, 836 (2x) a 864.

Zámecký park v Lešné je součástí nemovité kulturní památky Zámek s parkem v Lešné, rejst. č. ÚSKP 31698/8-270. Park představuje významný objekt krajinářské architektury s bohatou dendrologickou sbírkou. Vzhledem k tomu, že stáří většiny kompozičně významných stromů dnes rostoucích v parku lze kvalifikovaně odhadnout na 80 až 100 let, je možné konstatovat, že původní kompozice v podobě, v jaké byla utvářena v období první republiky, se v Lešné do značné míry dochovala do současnosti. Základ dnešní podoby přírodně-krajinářské zahrady v Lešné byl položen již mezi roky 1842 až 1865 za vlastnictví Jiřího svob. pána Beesa. Druhá vlna budování parku začala po roce 1887, kdy panství kupují hrabata Kinští, kterým Lešná patřila až do vyvlastnění ve 40. letech 20. století. Ti iniciovali výsadbu množství exotických dřevin, výstavbu skleníků, zřízení bazénu s vodotryskem, vybudování rybníčků, tenisového kurtu a kuželny a založení menší bažantnice. Od konce druhé světové války až do 70. let 20. století byla zahrada téměř bez údržby a mimo jiné v ní místní jednotné zemědělské družstvo zřídilo silážní jámy. Od roku 1973 prováděl vlastník objektu (okresní vlastivědné muzeum ve Vsetíně) postupnou regeneraci porostů. Skelníky, kurty, kuželna i bazén před průčelím zámku byly zrušeny. Jedná se o dendrologicky velmi cenný objekt, hodnotné jsou také květnaté louky s výskytem orchidejí a velkého množství jarních efemeroidů.

Stávajícím vlastníkem kulturní památky je Zlínský kraj. Žadatel - Muzeum regionu Valašsko, p.o., se sídlem Horní náměstí 2, 75501 Vsetín je organizací pověřenou hospodařením s tímto majetkem.

Správní orgán si vyžádal dne 01.06.2020 v souladu s ust. § 14 odst. 6 zákona o státní památkové péči písemné vyjádření k plánovanému záměru od Národního památkového ústavu, územní odborné pracoviště v Kroměříži. (dále jen: „odborná organizace státní památkové péče“) Odborná organizace státní památkové péče ve svém odborném vyjádření ze dne 19.06.2020, č. j. NPU-373/41390/2020 uvádí:

„Národní památkový ústav na základě prostudování předložených podkladů a znalosti situace konstatuje, že posuzované práce jsou v souladu se zájmem ochrany výše uvedených kulturněhistorických hodnot.

Zdůvodnění:

Provedením navržených ošetření dojde jak ke zvýšení provozní bezpečnosti areálu, tak k prodloužení možného setrvání ošetřených dřevin na místě při zachování jejich kompozičních funkcí. V zahradě je v současné době velkým problémem šíření jmelí, zvláště u lip a javorů, což ve chvíli, kdy je lípa nejčastějším druhem v zahradě, opravdu velký problém. Předložený zásah přispěje k jeho redukci.“

Správní orgán po posouzení důkazů shromážděných ve správním řízení konstatuje, že záměr žadatele je v souladu se zájmy stání památkové péče a lze jej realizovat. Navržené arboristické zásahy zlepšují zdravotní stav stromů a přispějí tak k prodloužení jejich životnosti. Opatření přispěje k bezpečnosti návštěvníků parku. Navržená opatření představují úpravu dřeviny ve smyslu ust. § 14 odst. 1 zákona o státní památkové péči. Vzhledem k tomu, že o těchto pracích není příslušný rozhodovat stavební úřad podle zvláštního právního předpisu, vydal správní orgán závazné stanovisko jako samostatné rozhodnutí ve správním řízení (§ 44a odst. 3 zákona o státní památkové péči).

Odůvodnění:

Proti tomuto rozhodnutí mohou podat účastníci řízení odvolání ve lhůtě 15 dnů ode dne jeho doručení ke Krajskému úřadu Zlínského kraje s uvedením rozsahu, v jakém je rozhodnutí napadáno, v čem je spatřován rozpor s právními předpisy nebo nesprávnost rozhodnutí nebo řízení, jež mu předcházelo. Odvolání se podává u Městského úřadu Valašské Meziříčí, odboru školství, kultury a sportu, s potřebným počtem stejnopisů tak, aby jeden stejnopis zůstal správnímu orgánu a aby každý účastník řízení dostal jeden stejnopis. Nepodá-li účastník potřebný počet stejnopisů, vyhotoví je správní orgán na náklady účastníka. Odvolání jen proti odůvodnění rozhodnutí je nepřípustné.

otisk úředního razítka

Mgr. Petr Zajíc
referent památkové péče

Na vědomí:
Národní památkový ústav, územní odborné pracoviště v Kroměříži