

**Změnový list č. 2****ze dne 22.9.2021**

|   |                                                           |
|---|-----------------------------------------------------------|
| Název stavby:   | Oprava chodníku v ul. Lipová od zastávky MHD k bl.<br>525 |
| Číslo smluvního vztahu:   | MIOS21202235                                              |
| Název části stavby (PS, SO):   |                                                           |
| <p>Na základě oznámení projektanta/zhotovitele/objednatele/provozovatele o skutečnostech, které vyžadují provést změnu smluvní dokumentace ve smyslu objednávky/bodu 4.9/5.8/5.9/12.3/12.4 a jiných smlouvy o dílo. Změna se týká technického řešení díla s dopadem na jeho smluvní cenu/termín dokončení díla</p>   |                                                           |
| <p><u>Původní řešení dle smluvní dokumentace:</u><br/>V souladu s PD bylo uvažováno o částečné změně nivelity žulové obruby, která se nachází na pravé straně. V souladu se vzorovým řezem objednatel uvažuje o částečné výměně ŠD. Dále pokládka asf. souvrství.</p>   |                                                           |
| <p><u>Nové řešení:</u><br/>Rozdělení na III úseky v souladu s revizí dokumentace a v souladu se zápisem z KD č. 1. Revize PD je v příloze tohoto dokumentu.<br/>Úsek č. 1 – byla provedena výšková úprava žulových obrub na obou stranách chodníku. Změna asf. směsí na podkladní vrstvě, doplněny vyrovnávky asf. souvrství, doplnění výškové úpravy navazujících stávajících chodníků. Částečně došlo k opravě stávajících asfaltových vrstev, které dle původního zadání měly být odstraněny.<br/>Úseky č. 2 a č. 3 – byla provedena výšková úprava žulové obruby na pravé straně chodníků v souladu s PD. Levá strana zůstala v původní nivelitě a bude sloužit jako přelivná hrana pro odvod dešťových vod z chodníku. Vzhledem k tomuto požadavku a v souladu s revizí PD zhotovitel provede změnu vrstvy ACL a ACP 16. Nivelita chodníku vůči stávající obrubě bude dorovnána vrstvou ACO 8 v proměnlivé tloušťce 20-40 mm. Následně bude provedena obrusná vrstva. Částečně došlo k opravě stávajících asfaltových vrstev, které dle původního zadání měly být odstraněny.</p> |                                                           |
| <p><u>Zdůvodnění změny:</u><br/>Na základě zjištění skutečnosti na stavbě a na základě požadavku zástupců objednatele, který vypracoval 21.9.2021 revizi, zápis z jednání a záznamem ve stavebním deníku, které jsou přílohou tohoto ZBU</p>   |                                                           |
| <p>Realizací změny není dotčena kvalita díla ani ostatní smluvní podmínky a zůstává zachován charakter a účel díla definovaný v projektové dokumentaci a smluvních dokumentech. Případné dodatečné stavební práce plynoucí z realizace změny budou hrazeny v souladu s příslušnými smluvními podmínkami z prostředků objednatele.</p>   |                                                           |

|                                            |                                |
|--------------------------------------------|--------------------------------|
| Vliv změny na výkresovou dokumentaci:      | ano/ano                        |
| Výkresovou dokumentaci ke změně zpracoval: | Ing. Vladimír Plhák, 21.9.2021 |

|                             |         |
|-----------------------------|---------|
| Vliv změny na smluvní cenu: | ano/ano |
|                             |         |

|                                         |               |
|-----------------------------------------|---------------|
| Cena díla dle smluvního vztahu bez DPH: | 523 594,64 Kč |
| Ponížení/navýšení ceny díla bez DPH:    | 226 579,91 Kč |
| Nová cena díla bez DPH:                 | 750 174,55 Kč |

|                                             |        |
|---------------------------------------------|--------|
| Vliv změny na termín dokončení díla:        | ano/ne |
| Termín dokončení díla dle smluvního vztahu: |        |
| Nový termín dokončení díla:                 |        |

Změnu navrhuje (jméno, příjmení): [redacted]

Datum:

Podpis:

Změnový list vyhotovil (jméno, příjmení): [redacted]

Datum:

Podpis:

Oprávněný zástupce zhotovitele (jméno, příjmení): [redacted]

Datum:

Podpis:

Oprávněný zástupce projektanta (jméno, příjmení): [redacted]

Datum:

Podpis:

Oprávněný zástupce objednatele (jméno, příjmení): [redacted]

Datum:

Podpis:

Správce rozpočtu (jméno, příjmení):

Podpis:

Datum:

Příloha změnového listu: Zápis z 1. kontrolního dne  
Vzorový řez 2  
Rozdělení na úseky  
Záznam ze stavebního deníku  
Rozpočet



**Zápis z 1. kontrolního dne stavby:**

**Oprava chodníku v ul. Lipová od zastávky MHD k bl. 525“ konaného dne 21.9.2021 od 08:00 hod.**

Přítomni:

Technické služby města Mostu a.s.: [REDACTED]

Metrostav Infrastructure a.s.: [REDACTED]

Lipová část 1 (u zastávky MHD):

1. Budou zvýšeny obě obruby dle VŘ.
2. Napojení na stávající plochy bude řešeno rozebráním a složením dlažby v nezbytném rozsahu.
3. Cca 6 m na každém konci bude asfalt frézován, střední část (cca 20 m) bude ponechána.
4. Případné vyrovnávky ŠD frakce 0-32 mm.

Lipová část 2, 3


1. Bude provedeno dle zadání.
2. Napojení na stávající plochy bude řešeno rozebráním a složením dlažby v nezbytném rozsahu.
3. Případné vyrovnávky – ŠD frakce 0-32 mm.

Zapsal: [REDACTED]

Datum: 21.9.2021

[REDACTED]

[REDACTED]

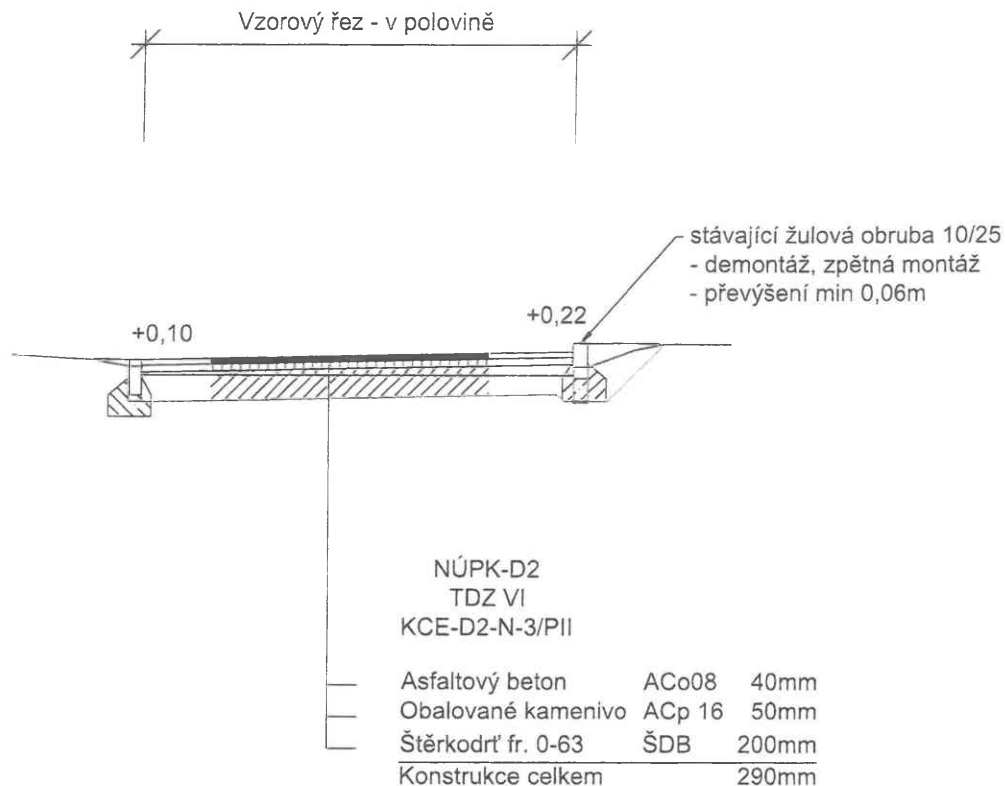


Z pohledu podélného řešení dojde ke zvýšení nové nivelety o +0,10m.  
U napojení na stávající dlažbu snižujeme novou niveletu na +0,05m.  
Stávající dlažba bude přeskládána.

Ing. Vladimír Plhák

|                                                     |   |                                                    |                 |   |            |
|-----------------------------------------------------|---|----------------------------------------------------|-----------------|---|------------|
| KONTROLOVAL                                         |   | KRESLIL                                            | ZODP.PROJEKTANT |  <div>Technické služby Města Mostu, a.s.<br/>Dělnická 164, Velebudice, 434 01 Most</div> |            |
| Ing. Vladimír Plhák                                 |   | Ing. [REDACTED]                                    | Ing. [REDACTED] |   |            |
| REVIZE                                              | 0 |                                                    |                 |   |            |
| OBJEKT                                              |   |                                                    |                 | FORMAT   | 1xA4       |
| AKCE<br><br>Oprava zpevněných ploch<br>v ul. Lipová |   |                                                    |                 | DATUM   | 06/2021    |
|                                                     |   |                                                    |                 | STUPEŇ   | DPS        |
|                                                     |   |                                                    |                 | Č. ZAKÁZKY   | --         |
| INVESTOR                                            |   | Statutární město Most, Radniční 1/2, 434 01 Most 1 |                 |   |            |
| OBSAH<br><br>Vzorový řez 2                          |   |                                                    |                 | MĚŘÍTKO   | Č. VÝKRESU |
|                                                     |   |                                                    |                 | 1:50   | 03         |

| legenda                                                                          |             |                 |               |        |                         |
|----------------------------------------------------------------------------------|-------------|-----------------|---------------|--------|-------------------------|
| výplň/znak                                                                       | název       | popis           | barva krytu   | povrch | výměra m/m <sup>2</sup> |
|                                                                                  | KCE 090MM A | ACo08           | výrobní černá | hladký | 544                     |
|                                                                                  | KCE 290MM A | ACo08           | výrobní černá | hladký | 86                      |
|                                                                                  | ŘEZÁNÍ      |                 |               |        | 175                     |
|                                                                                  | OŽ 10/25    | obrubník žulový | přírodní šedá |        | 172                     |
| žulová obruba bude demontována, očištěna, zpětně osazena s převýšením min. 0,06m |             |                 |               |        |                         |

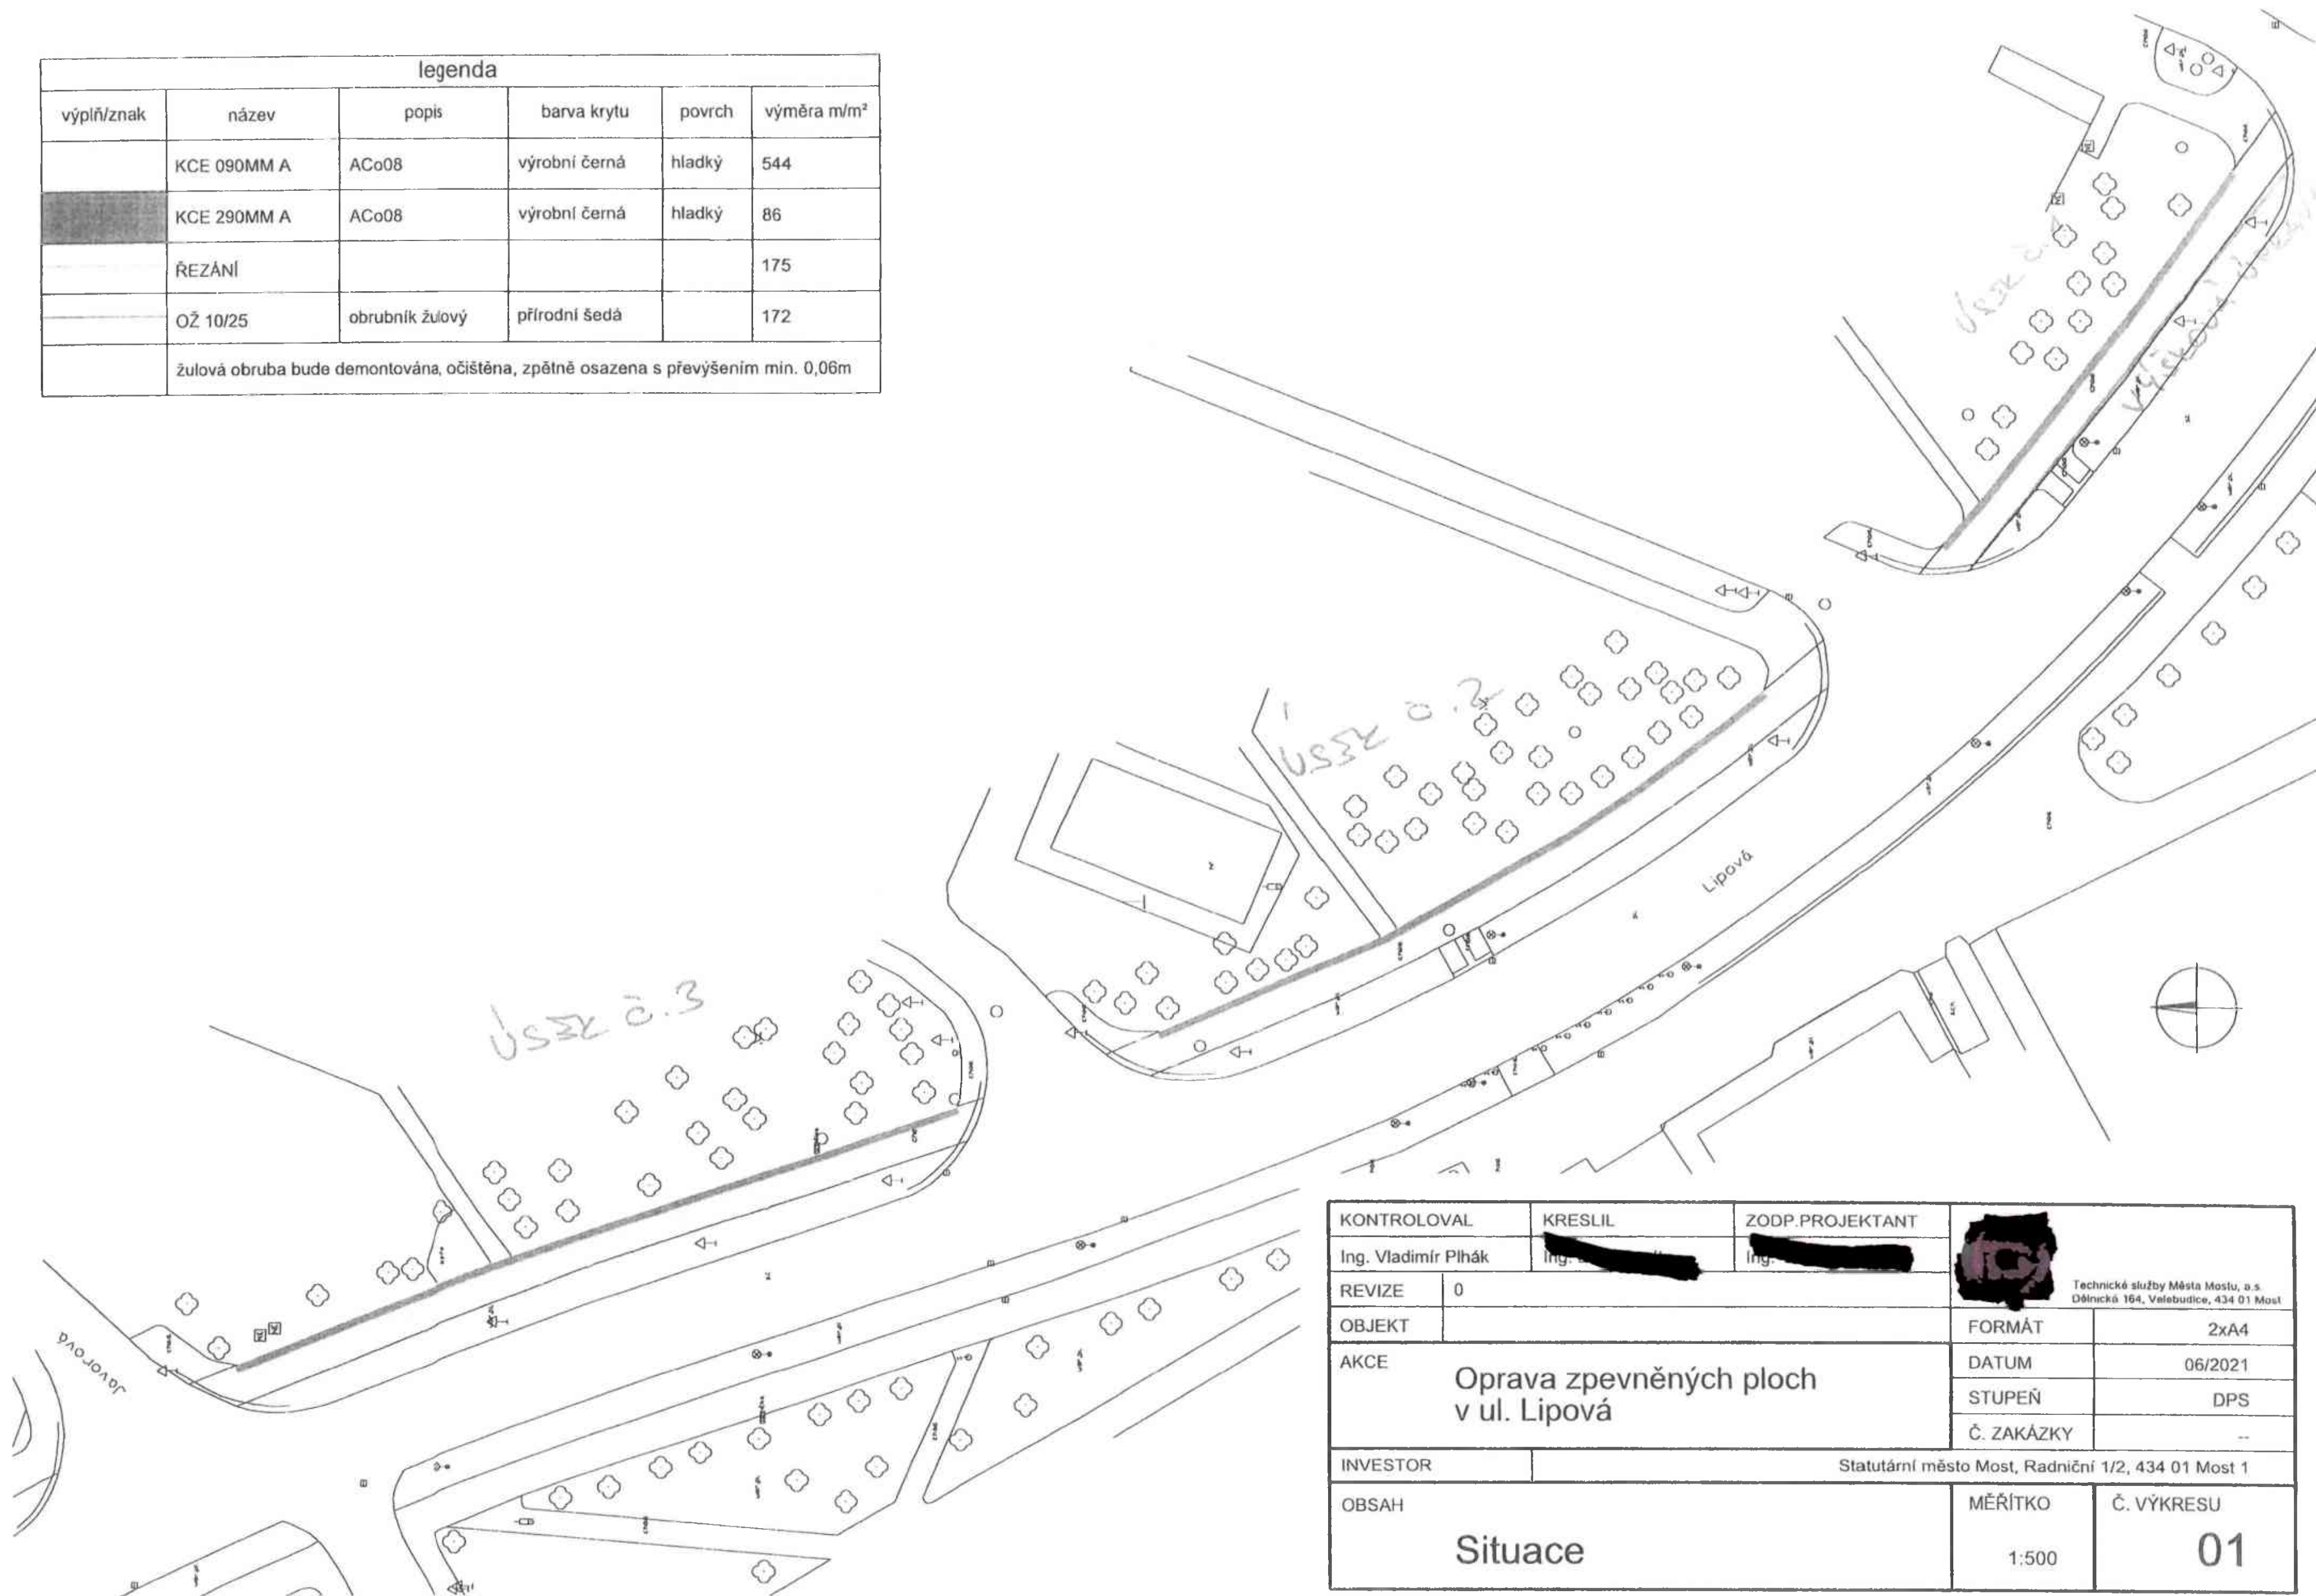

|                     |                                                    |                 |                                                                                       |                                                                             |  |
|---------------------|----------------------------------------------------|-----------------|---------------------------------------------------------------------------------------|-----------------------------------------------------------------------------|--|
| KONTOLOVAL          | KRESLIL                                            | ZODP.PROJEKTANT |  | Technické služby města Mostu, a.s.<br>Dělnická 164, Velebudice, 434 01 Most |  |
| Ing. Vladimír Plhák | Ing. [REDACTED]                                    | Ing. [REDACTED] |                                                                                       |                                                                             |  |
| REVIZE              | 0                                                  |                 |                                                                                       |                                                                             |  |
| OBJEKT              |                                                    |                 | FORMÁT                                                                                | 2xA4                                                                        |  |
| AKCE                | Oprava zpevněných ploch<br>v ul. Lipová            |                 | DATUM                                                                                 | 06/2021                                                                     |  |
|                     |                                                    |                 | STUPEŇ                                                                                | DPS                                                                         |  |
|                     |                                                    |                 | Č. ZAKÁZKY                                                                            | --                                                                          |  |
| INVESTOR            | Statutární město Most, Radniční 1/2, 434 01 Most 1 |                 |                                                                                       |                                                                             |  |
| OBSAH               | Situace                                            |                 | MĚŘITKO                                                                               | Č. VÝKRESU                                                                  |  |
|                     |                                                    |                 | 1:500                                                                                 | 01                                                                          |  |



[illegible]

USER T

1. ACR16  
 2. ACR16  
USEK II

PENYATAAN  
 1. ASPEK  
 2. ASPEK  
## USEK III

|                            |                       |
|----------------------------|-----------------------|
| PRILUČENJE                 | NASLOV DOK. NA ČIJEMU |
| ACU 8                      |                       |
| VYKOLNÁVAČA ACC 3 H. 20-40 |                       |
| STAV 10.1.1. ASZ.          |                       |

VE VSSCH VSSCHY BUDE LIVILSDA NA ZACHATU A  
KOLKI PRIPUSOBELA KI SMATATE TO SVETU  
V PRIPADKY KNY TO NEPODE HAPZIKIND V  
MISEN PRIPADKY DODI V PRIPADKY SVETU  
DO LIVILSDA KOLKI ASD VSSCH, PRIPADKY  
ZAHVILSDA POLADKY 2. 10 2021


## REKAPITULACE OBJEKTŮ STAVBY A SOUPISŮ PRACÍ

Kód: 2021-4613

**Stavba:** OPRAVA CHODNÍKU V. LIPOVÁ OD ZASTÁVKY MHD K BL. 525

Místo: Datum: 26. 4. 2021

Zadavatel: TECHNICKÉ SLUŽBY MĚSTA MOSTU A.S. Projektant: TECHNICKÉ SLUŽBY  
MĚSTA MOSTU A.S.

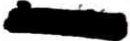Zhotovitel: Zpracovatel: 

| Kód                       | Popis | Cena bez DPH [CZK] | Cena s DPH [CZK]  |
|---------------------------|-------|--------------------|-------------------|
| <b>Náklady z rozpočtů</b> |       | <b>226 579,91</b>  | <b>274 161,69</b> |
| 10a                       | ZBV 1 | -70 277,56         | -85 035,85        |
| 10b                       | ZBV 1 | 296 857,47         | 359 197,54        |

SOUPIS PRACÍ

Stavba: OPRAVA CHODNÍKU V. LIPOVÁ OD ZASTÁVKY MHD K BL. 525  
Objekt: 10a - ZBV 1

Místo:

Datum: 26. 4. 2021

Zadavatel: TECHNICKÉ SLUŽBY MĚSTA MOSTU A.S.

Projektant: TECHNICKÉ SLUŽBY MĚSTA MOSTU A.S.

Zhotovitel:

Zpracovatel:

| PČ                     | Typ | Kód       | Popis   | MJ  | Množství | J.cena [CZK] | Cena celkem [CZK] |
|------------------------|-----|-----------|---|-----|----------|--------------|-------------------|
| Náklady soupisu celkem |     |           |   |     |          |              | -70 277,56        |
| D                      | HSV |           | Práce a dodávky HSV   |     |          |              | -70 277,56        |
| D                      | 1   |           | Zemní práce   |     |          |              | -7 625,00         |
| 1                      | K   | 113107241 | Odstranění podkladu živичného tl 50 mm strojně pl přes 200 m2                                                                                           | m2  | -55,000  | 45,00        | -2 475,00         |
| 3                      | K   | 130901121 | Bourání kcí v hloubených vykopávkách ze zdiva z betonu prostého ručně                                                                                   | m3  | -0,500   | 10 300,00    | -5 150,00         |
| D                      | 5   |           | Komunikace   |     |          |              | -54 669,70        |
| 4                      | K   | 564861111 | Podklad ze štěrkodrtě ŠD tl 200 mm   | m2  | -34,870  | 250,00       | -8 717,50         |
| 6                      | K   | 573211111 | Postřik živичný spojovací z asfaltu v množství do 0,70 kg/m2                                                                                            | m2  | -51,800  | 13,20        | -683,76           |
| 7                      | K   | 577133111 | Asfaltový beton vrstva obrušná ACO 8 (ABJ) tl 40 mm š do 3 m z nemodifikovaného asfaltu                                                                 | m2  | -51,800  | 237,00       | -12 276,60        |
| 8                      | K   | 573211111 | Postřik živичný spojovací z asfaltu v množství do 0,70 kg/m2                                                                                            | m2  | -151,200 | 13,20        | -1 995,84         |
| 10                     | K   | 577145112 | Asfaltový beton vrstva ložní ACL 16 (ABH) tl 50 mm š do 3 m z nemodifikovaného asfaltu                                                                  | m2  | -151,200 | 205,00       | -30 996,00        |
| D                      | 8   |           | Trubní vedení   |     |          |              | -4 600,00         |
| 9                      | K   | 899231111 | Výšková úprava uličního vstupu nebo vpusti do 200 mm zvýšením mříže                                                                                     | kus | -2,000   | 2 300,00     | -4 600,00         |
| D                      | 997 |           | Přesun sutě   |     |          |              | -1 709,10         |
| 14                     | K   | 997221561 | Vodorovná doprava suti z kusových materiálů do 1 km   | t   | -6,900   | 65,00        | -448,50           |
| 15                     | K   | 997221569 | Příplatek ZKD 1 km u vodorovné dopravy suti z kusových materiálů                                                                                        | t   | -96,600  | 6,00         | -579,60           |
| VV                     |     |           |   |     |          |              | -96,600           |
| 16                     | K   | 997221861 | Poplatek za uložení stavebního odpadu na recyklační skládce (skládkovné) z prostého betonu pod kódem 17 01 01                                           | t   | -1,100   | 250,00       | -275,00           |
| 17                     | K   | 997221875 | Poplatek za uložení stavebního odpadu na recyklační skládce (skládkovné) asfaltového bez obsahu dehtu zatříděného do Katalogu odpadů pod kódem 17 03 02 | t   | -5,800   | 70,00        | -406,00           |
| D                      | 998 |           | Přesun hmot   |     |          |              | -1 673,76         |
| 18                     | K   | 998225111 | Přesun hmot pro pozemní komunikace s krytem z kamene, monolitickým betonovým nebo živичným                                                              | t   | -13,948  | 120,00       | -1 673,76         |



SOUPIS PRACÍ

Stavba: OPRAVA CHODNÍKU V. LIPOVÁ OD ZASTÁVKY MHD K BL. 525  
Objekt: 10b - ZBV 1

Místo:

Datum: 26. 4. 2021

Zadavatel: TECHNICKÉ SLUŽBY MĚSTA MOSTU A.S.

Projektant: TECHNICKÉ SLUŽBY MĚSTA MOSTU A.S.

Zhotovitel:

Zpracovatel:

| PČ                     | Typ | Kód                                | Popis                                                                                      | MJ | Množství                                   | J.cena [CZK] | Cena celkem [CZK] |
|------------------------|-----|------------------------------------|--------------------------------------------------------------------------------------------|----|--------------------------------------------|--------------|-------------------|
| Náklady soupisu celkem |     |                                    |                                                                                            |    |                                            |              | 296 857,47        |
| D                      | HSV | Práce a dodávky HSV                |                                                                                            |    |                                            |              | 296 857,47        |
| D                      | 1   | Zemní práce                        |                                                                                            |    |                                            |              | 36 282,30         |
| 100                    | K   | 113106123                          | Rozebrání dlažeb ze zámkových dlaždic komunikací pro pěší ručně                            | m2 | 57,000                                     | 92,40        | 5 266,80          |
| 101                    | K   | 113107172                          | Odstranění podkladu z betonu prostého tl přes 150 do 300 mm strojně pl přes 50 do 200 m2   | m2 | 94,000                                     | 321,00       | 30 174,00         |
| 2                      | K   | 113201112                          | Vytrhání obrub silničních ležatých                                                         | m  | 9,900                                      | 85,00        | 841,50            |
| D                      | 5   | Komunikace                         |                                                                                            |    |                                            |              | 232 784,20        |
| 102                    | K   | 565145101                          | Asfaltový beton vrstva podkladní ACP 16 (obalované kamenivo OKS) tl 60 mm š do 1,5 m       | m2 | 156,200                                    | 467,00       | 72 945,40         |
| 103                    | K   | 566201111                          | Úprava krytu z kameniva drceného pro nový kryt s doplněním kameniva drceného do 0,04 m3/m2 | m2 | 57,000                                     | 56,10        | 3 197,70          |
| 104                    | K   | 572141111                          | Vyrovnání povrchu dosavadních krytů asfaltovým betonem ACO (AB) tl přes 20 do 40 mm        | m2 | 457,800                                    | 297,00       | 135 966,60        |
| 5                      | K   | 573111112                          | Postřík živičný infiltrační s posypem z asfaltu množství 1 kg/m2                           | m2 | 163,500                                    | 25,00        | 4 087,50          |
| 105                    | K   | 596211112                          | Kladení zámkové dlažby komunikací pro pěší tl 60 mm skupiny A pl přes 100 do 300 m2        | m2 | 57,000                                     | 291,00       | 16 587,00         |
| D                      | 9   | Ostatní konstrukce a práce-bourání |                                                                                            |    |                                            |              | 9 757,13          |
| 10                     | K   | 916241213                          | Osazení obrubníku kamenného stojatého s boční opěrou do lože z betonu prostého             | m  | 9,900                                      | 302,50       | 2 994,75          |
| 11                     | K   | 916991121                          | Lože pod obrubníky, krajníky nebo obruby z dlažebních kostek z betonu prostého             | m3 | 0,198                                      | 3 260,00     | 645,48            |
| 12                     | K   | 919735112                          | Řezání stávajícího živičného krytu hl do 100 mm                                            | m  | 27,500                                     | 55,00        | 1 512,50          |
| 13                     | K   | 979024442                          | Očištění vybouraných obrubníků a krajníků chodníkových                                     | m  | 9,900                                      | 35,00        | 346,50            |
| 106                    | K   | 979054451                          | Očištění vybouraných zámkových dlaždic s původním spárováním z kameniva těžného            | m2 | 57,000                                     | 74,70        | 4 257,90          |
| D                      | 997 | Přesun sutě                        |                                                                                            |    |                                            |              | 16 502,64         |
| 14                     | K   | 997221561                          | Vodorovná doprava suti z kusových materiálů do 1 km                                        | t  | 41,360                                     | 65,00        | 2 688,40          |
| 15                     | K   | 997221569                          | Příplatek ZKD 1 km u vodorovné dopravy suti z kusových materiálů                           | t  | 579,040                                    | 6,00         | 3 474,24          |
| VV                     |     |                                    |                                                                                            |    | 41,36*14 "Přepočtené koeficientem množství | 579,040      |                   |

| PČ | Typ | Kód       | Popis   | MJ | Množství | J.cena [CZK] | Cena celkem [CZK] |
|----|-----|-----------|---|----|----------|--------------|-------------------|
| 16 | K   | 997221861 | Poplatek za uložení stavebního odpadu na recyklační skládce (skládkovné) z prostého betonu pod kódem 17 01 01 | t  | 41,360   | 250,00       | 10 340,00         |
|    | D   | 998       | Přesun hmot                                                                                                   |    |          |              | 1 531,20          |
| 18 | K   | 998225111 | Přesun hmot pro pozemní komunikace s krytem z kamene, monolitickým betonovým nebo živičným                    | t  | 12,760   | 120,00       | 1 531,20          |