





načíní zářez dřevin určených
k kácení

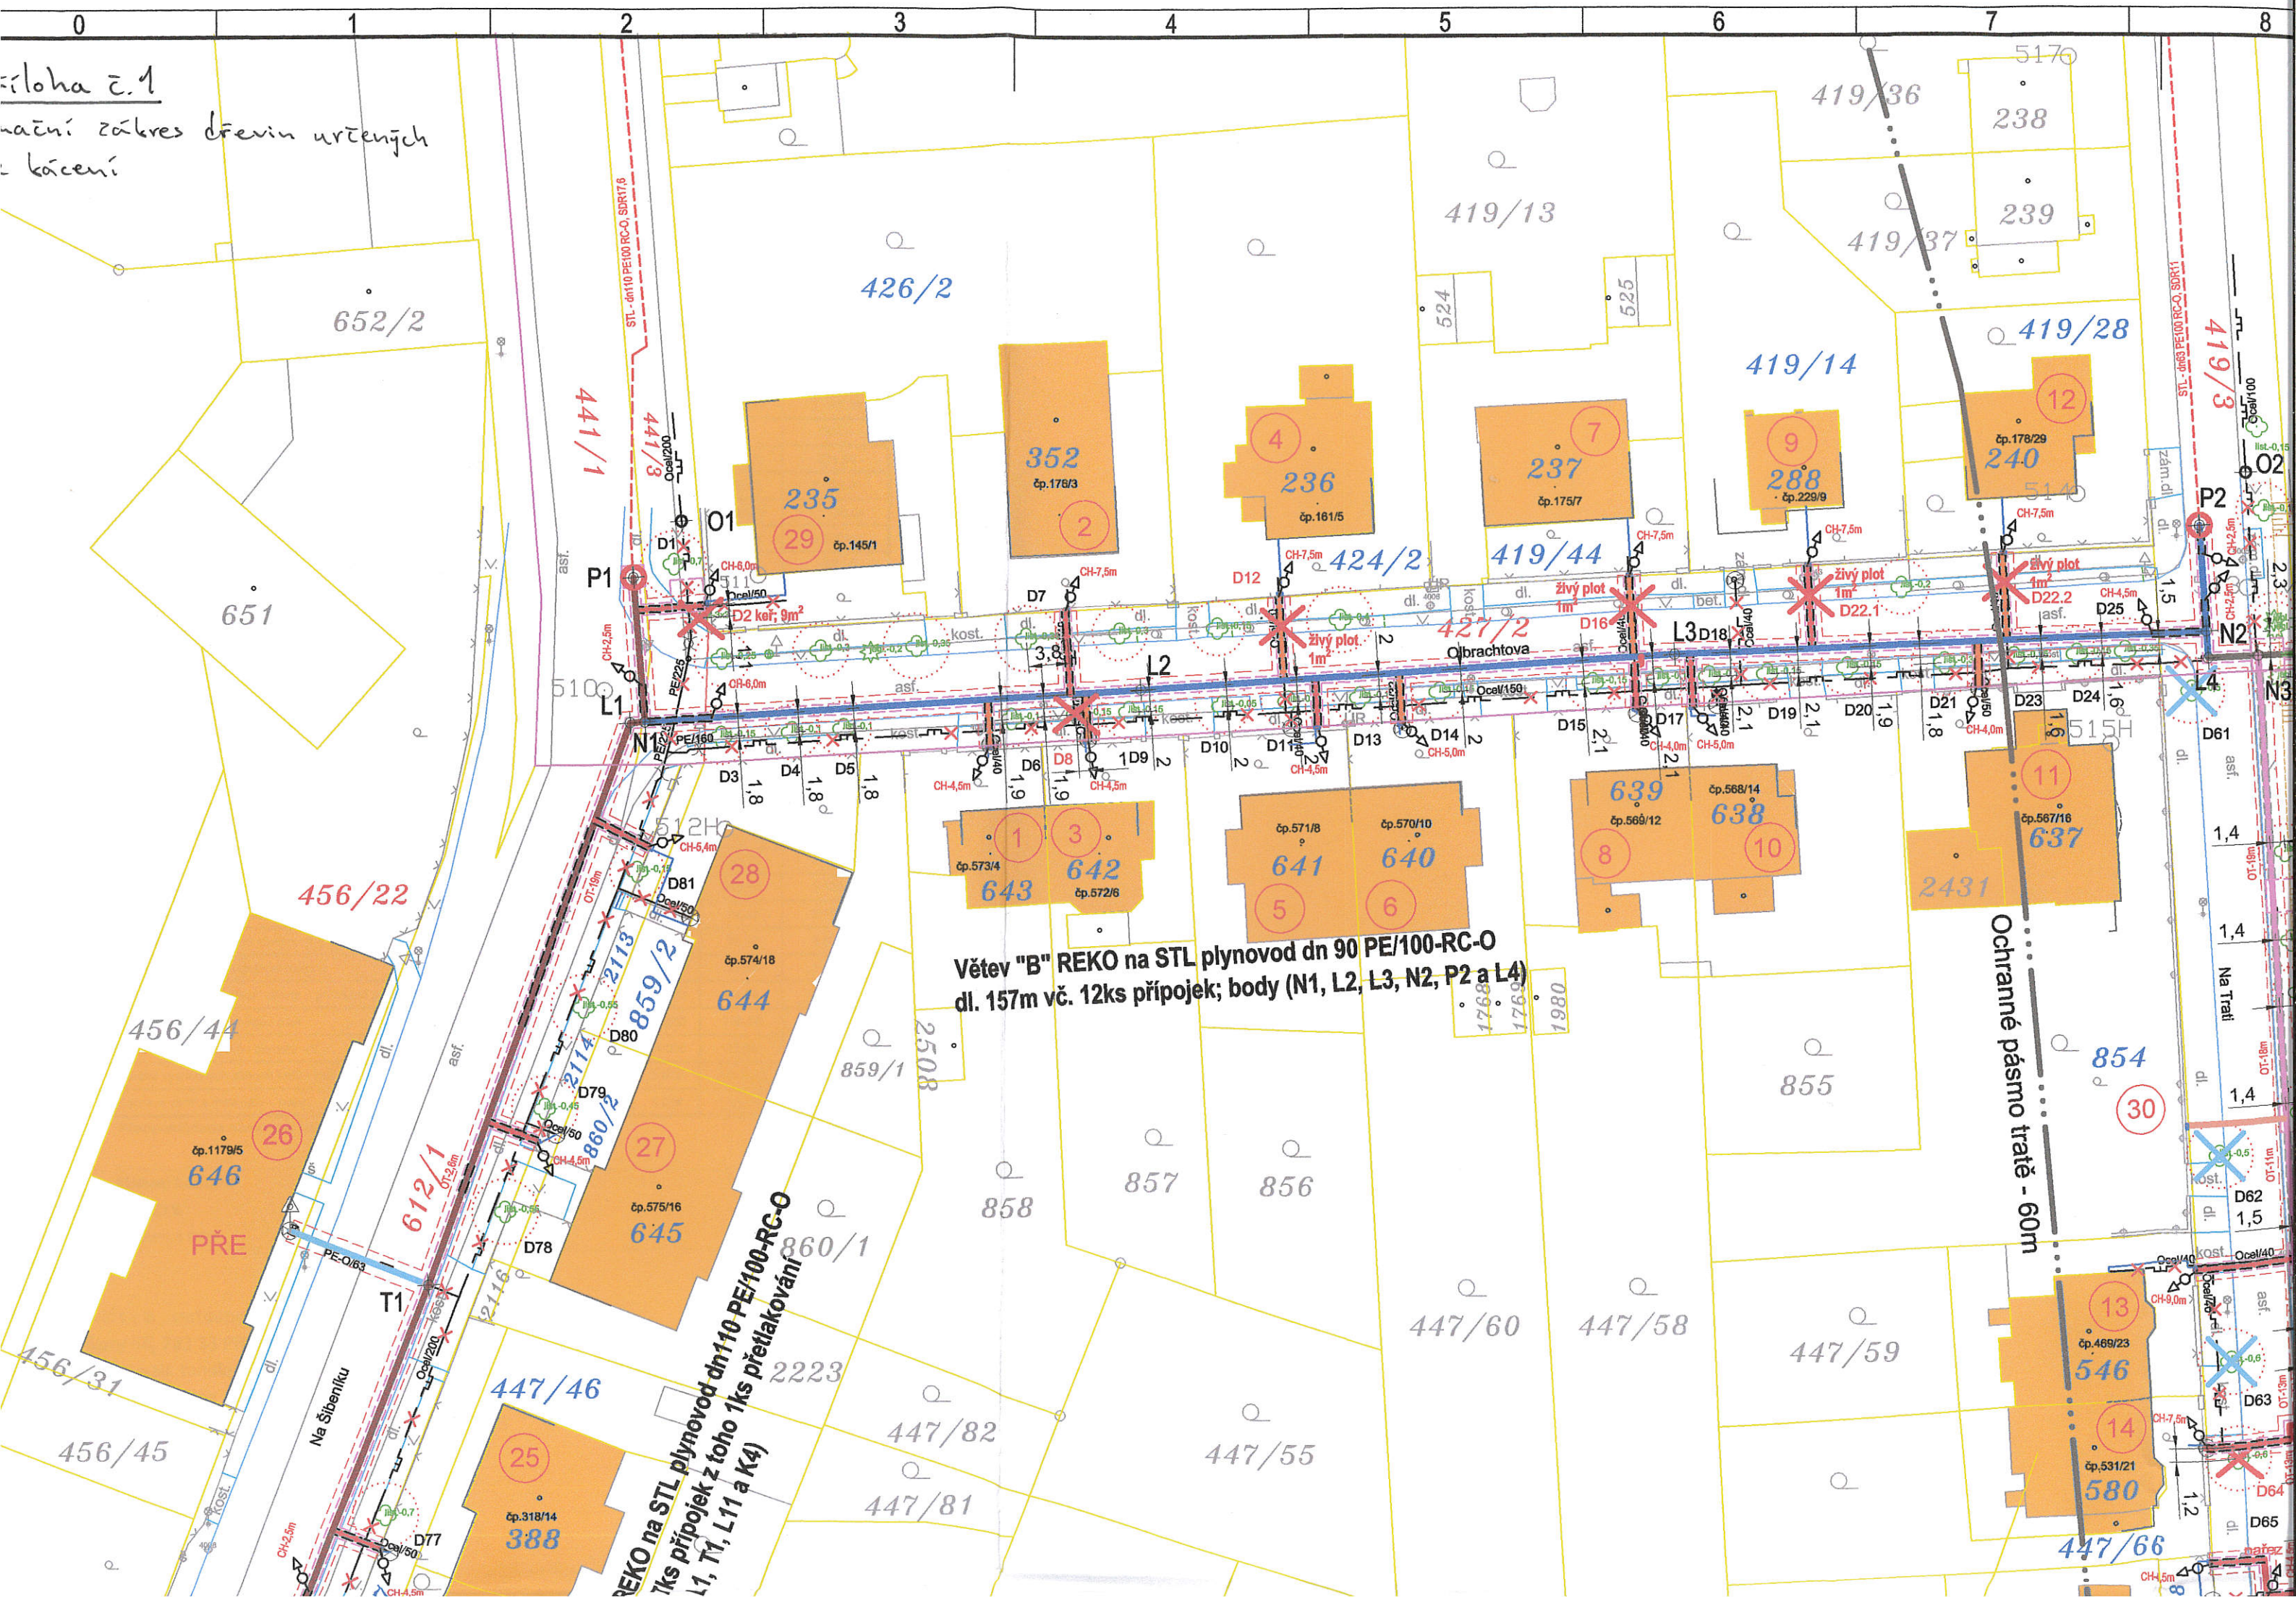


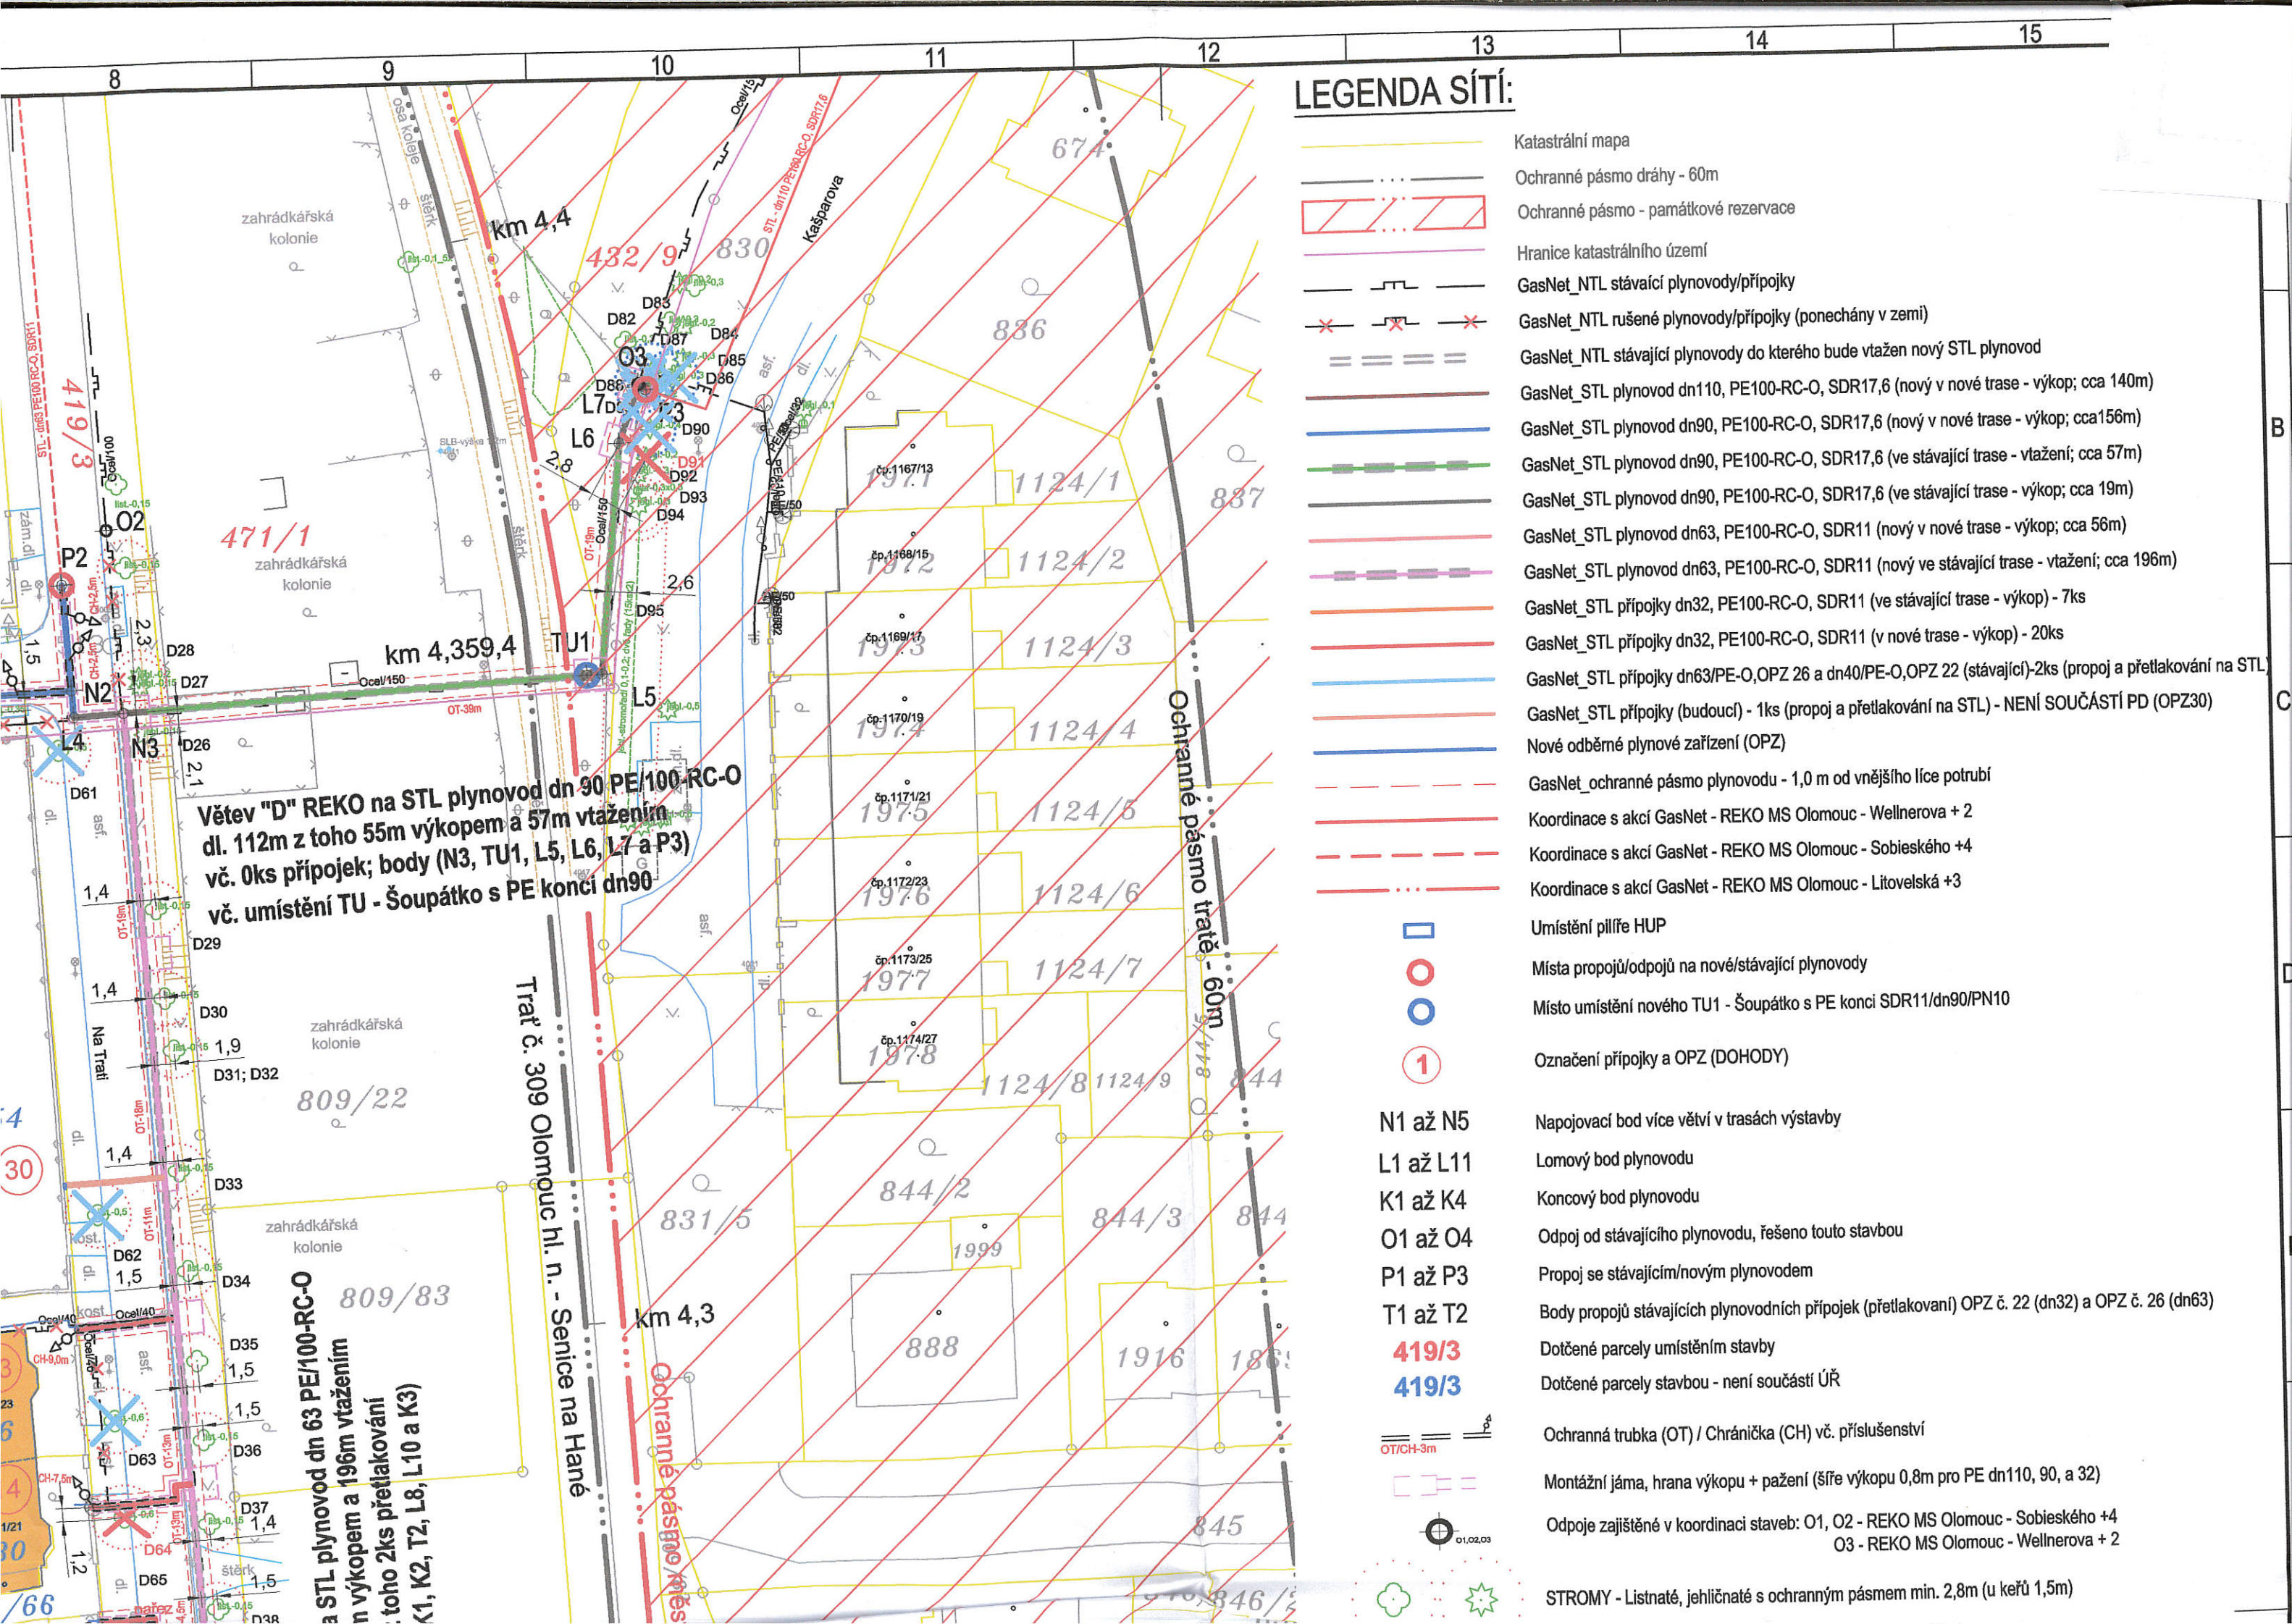

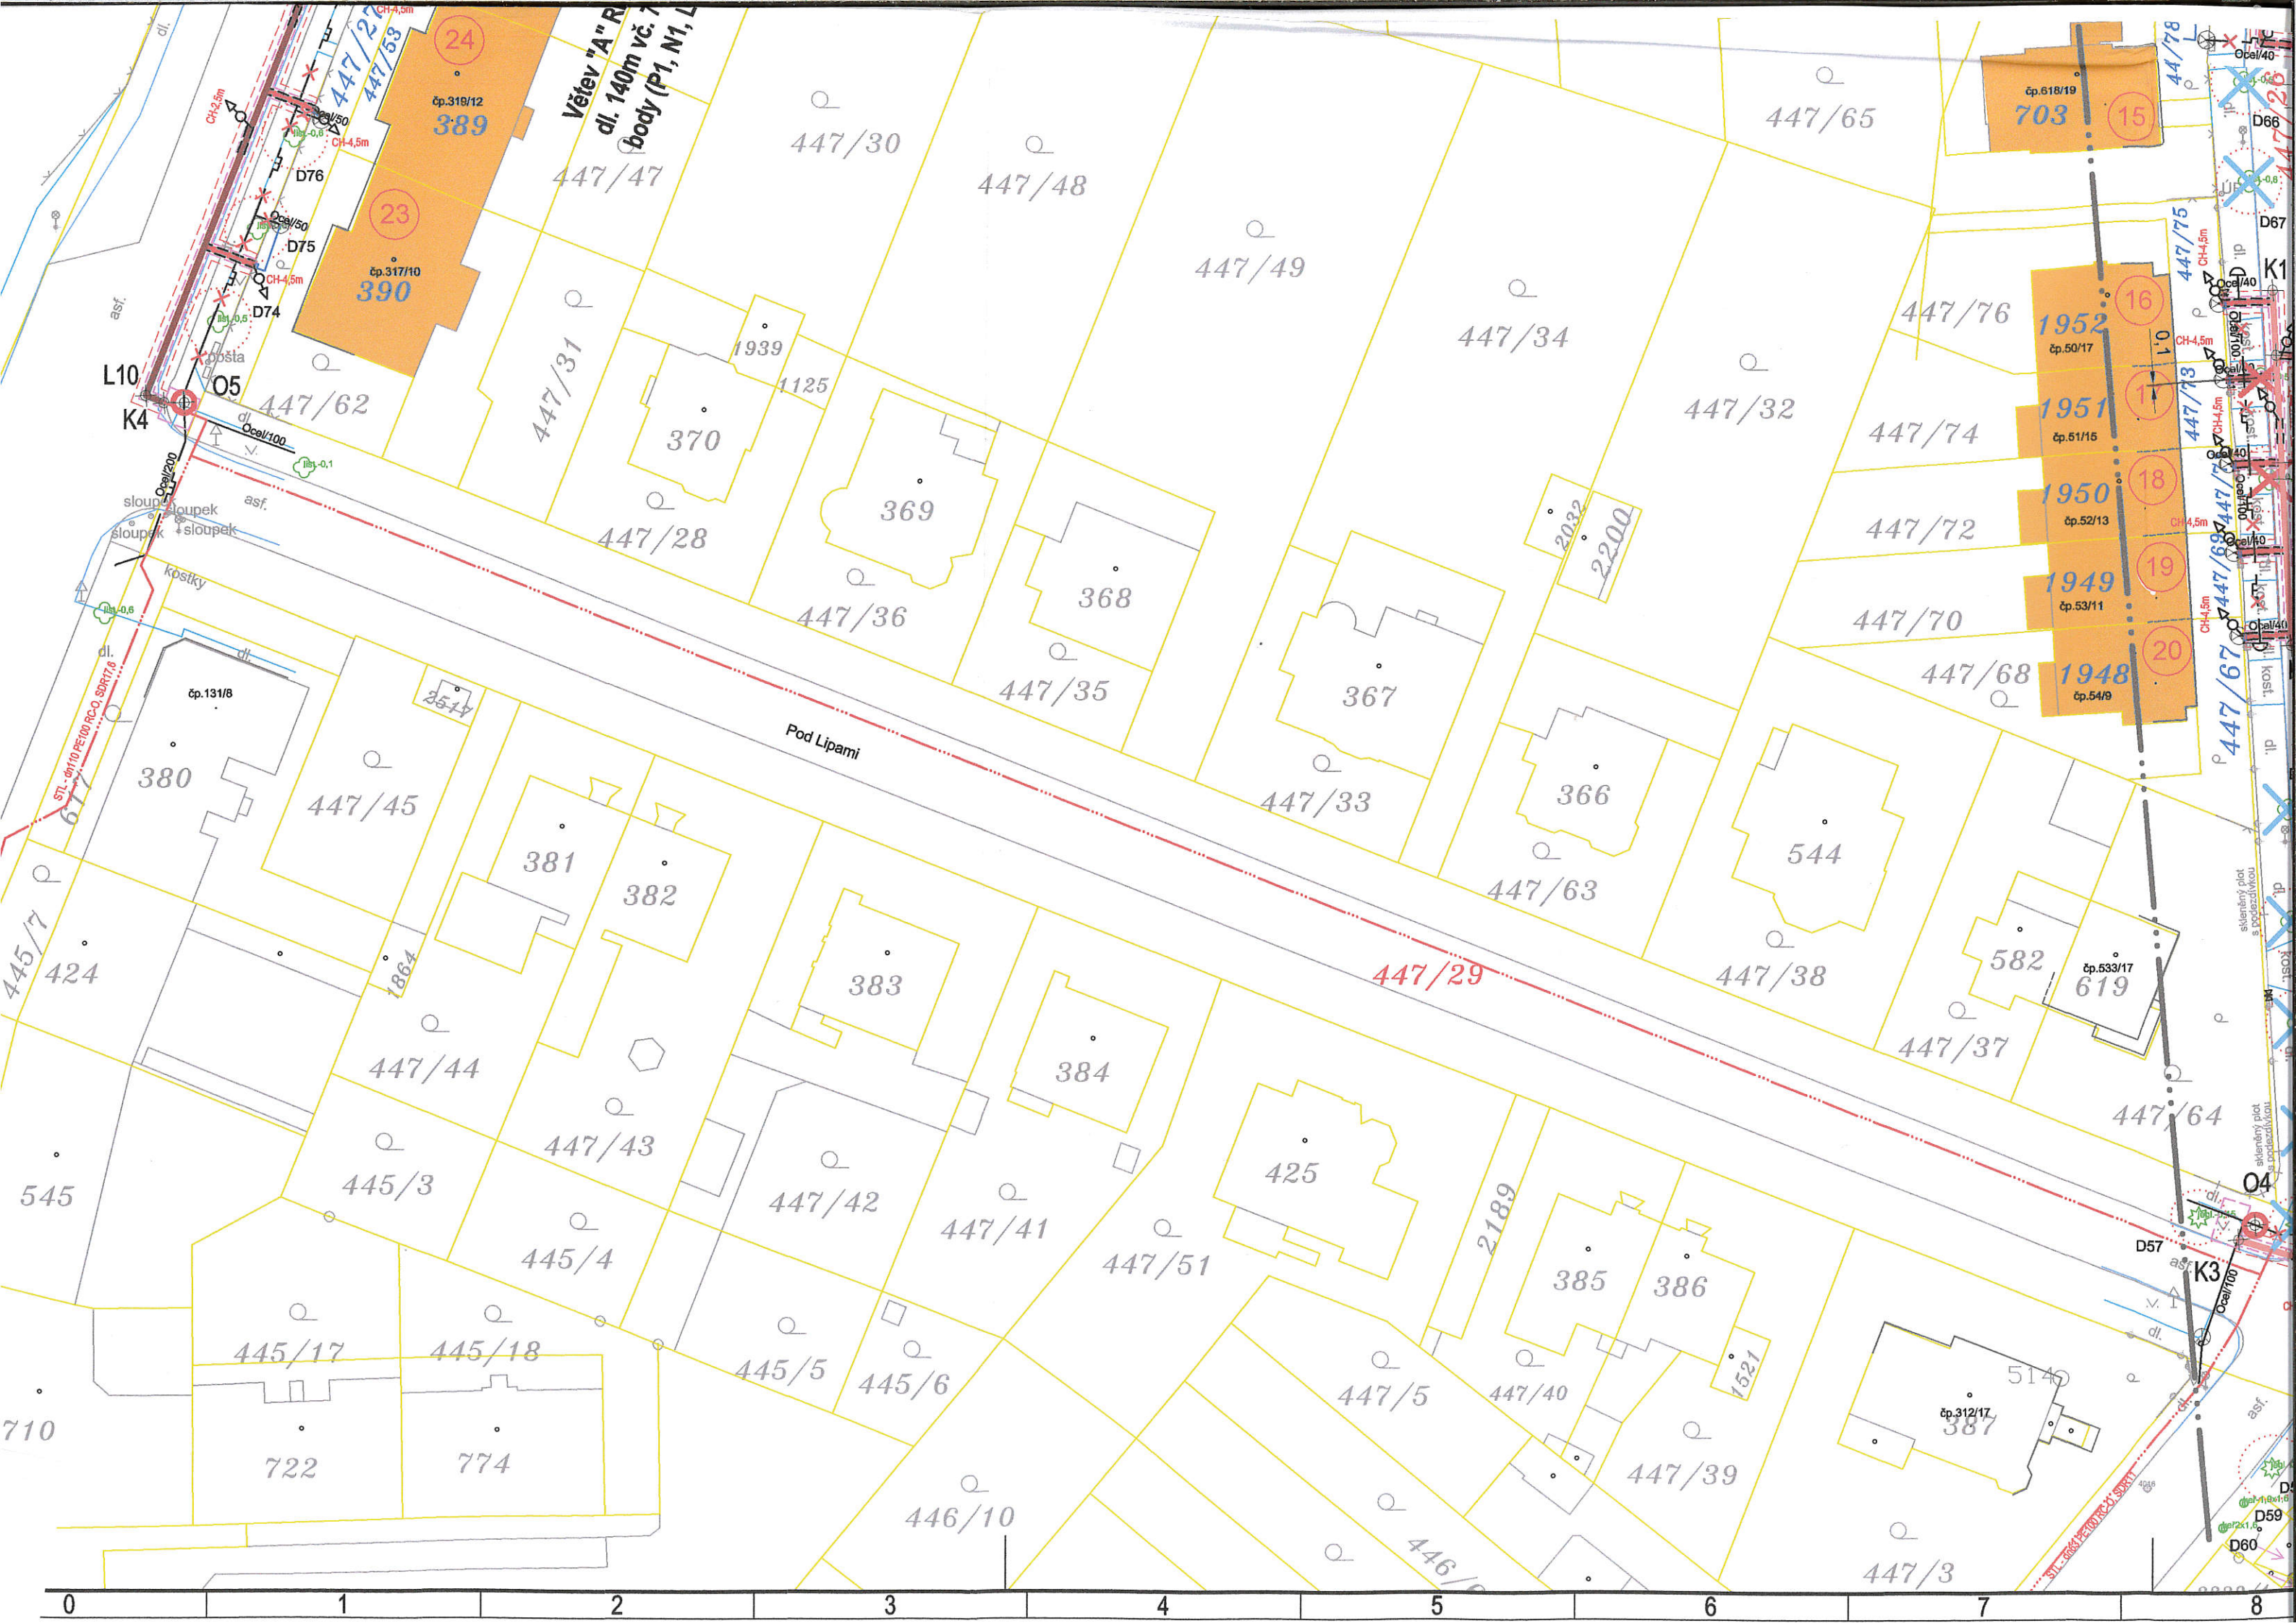

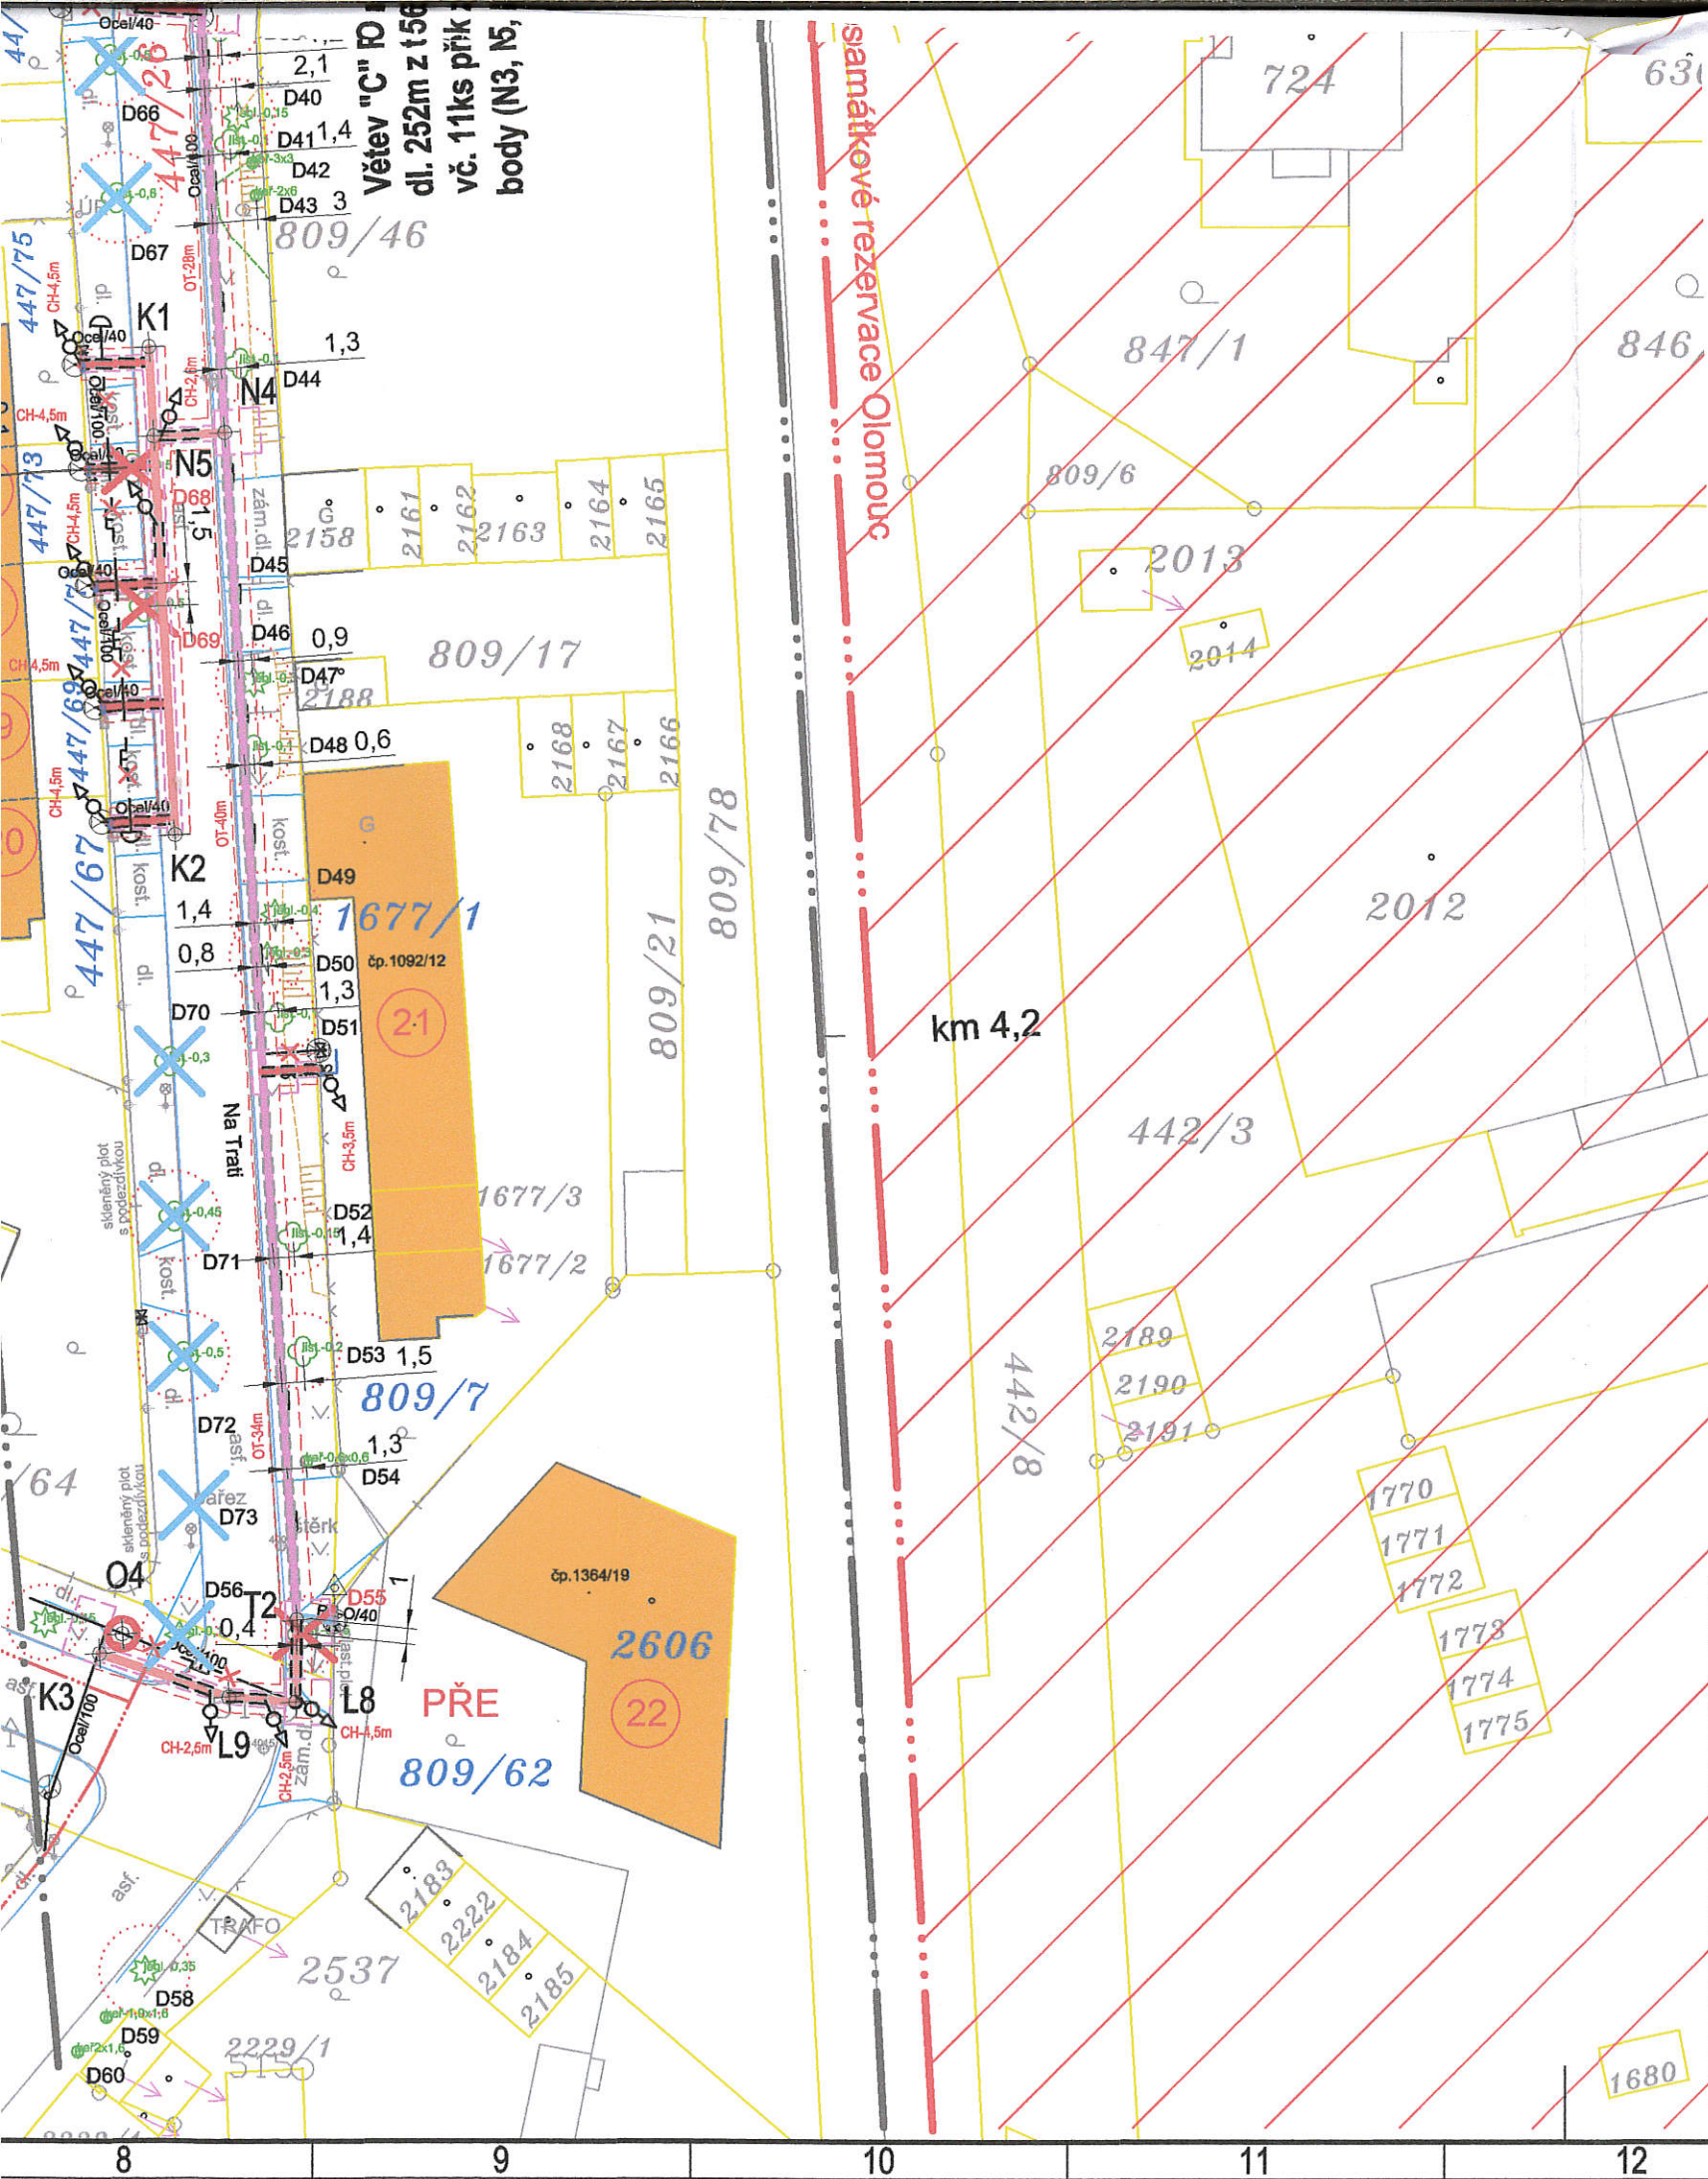

- STROMY - určené ke kácení výstavbou plynovodu a přípojek
- STROMY - určené ke kácení výstavbou vodovodu (zajišťuje jiný investor)
- Sloup veřejného osvětlení
- HRANA BUDOVOY
- PLOT - BEZ
- PLOT - DŘEVĚNÝ
- PLOT - KOVOVÝ
- PLOT - ZDĚNÝ
- PLOT - ŽIVÝ
- Hrana komunikace
- Hrana chodníku

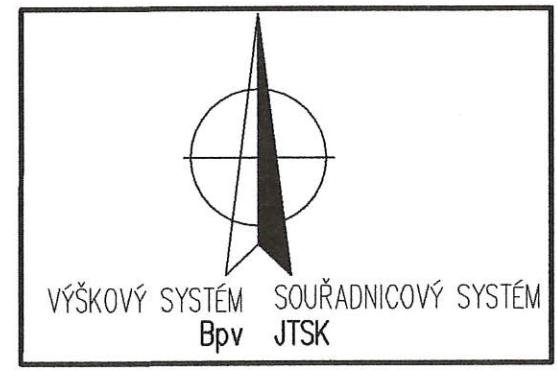

 S&M Construction and Technology s.r.o. Soví 452/10 711 00 Ostrava - Koblův Tel: 603 420 297 E-mail: info@smcontech.cz	Změna	Název změny	Datum	Odpovědný za zprac.	Podpis	Kontroloval	Podpis	Schválil	Podpis
		Funkce	Jméno	Podpis	Nositel obchodního případu		Objednatel		
	Odpovědný za zprac.	Projektant	Ing. Petr Maralík		S&M Construction and Technology, s.r.o.		GasNet, s.r.o.		
	Kontroloval	Hl. Ing. projektu	Ing. Petr Maralík		Soví 452/10		Klíšská 940		
	Schválil	Vedoucí oddělení	Ing. Petr Maralík		711 00 Ostrava		401 17 Ústí nad Labem		
Stavba	REKO MS Olomouc - Olbrachtova + 2					Místo stavby	Olomouc - Hejčín	k.ú.	Nová Ulice, Hejčín
Stavební objekt (SO) / Provozní soubor (PS)						Kraj	Olomoucký	Datum	10/2020
Název svazku	D. Dokumentace objektů					Stupeň	DUR	Počet A4	8
Název výkresu	SITUACE KÁCENÍ - stromy/keře					Měřítko	1:500	Poř. č. výkr.	6
						Číslo stavby	7700102196	Výtisk č.	
						Archivní číslo	M-2020 0068		

Tento dokument je považován ve smyslu příslušných ustanovení občanského zákoníku za obchodní tajemství společnosti S&M Construction and Technology, s.r.o.