



Sedlice-Obora Starobor: NN kabelové vedení M 1:1000

| LEGENDA SÍTÍ | |
|--------------|-------------------------------|
| | NOVÝ ZEMNÍ KABEL NN |
| | DEMONTÁŽ VENKOVNÍHO VEDENÍ NN |
| | DEMONTÁŽ VENKOVNÍHO VEDENÍ VN |
| | STÁV. VENKOVNÍ VEDENÍ VN |
| | SDĚLOVACÍ VEDENÍ CETIN |

ZÁBOR NÁJMU PO DOBU VÝSTAVBY

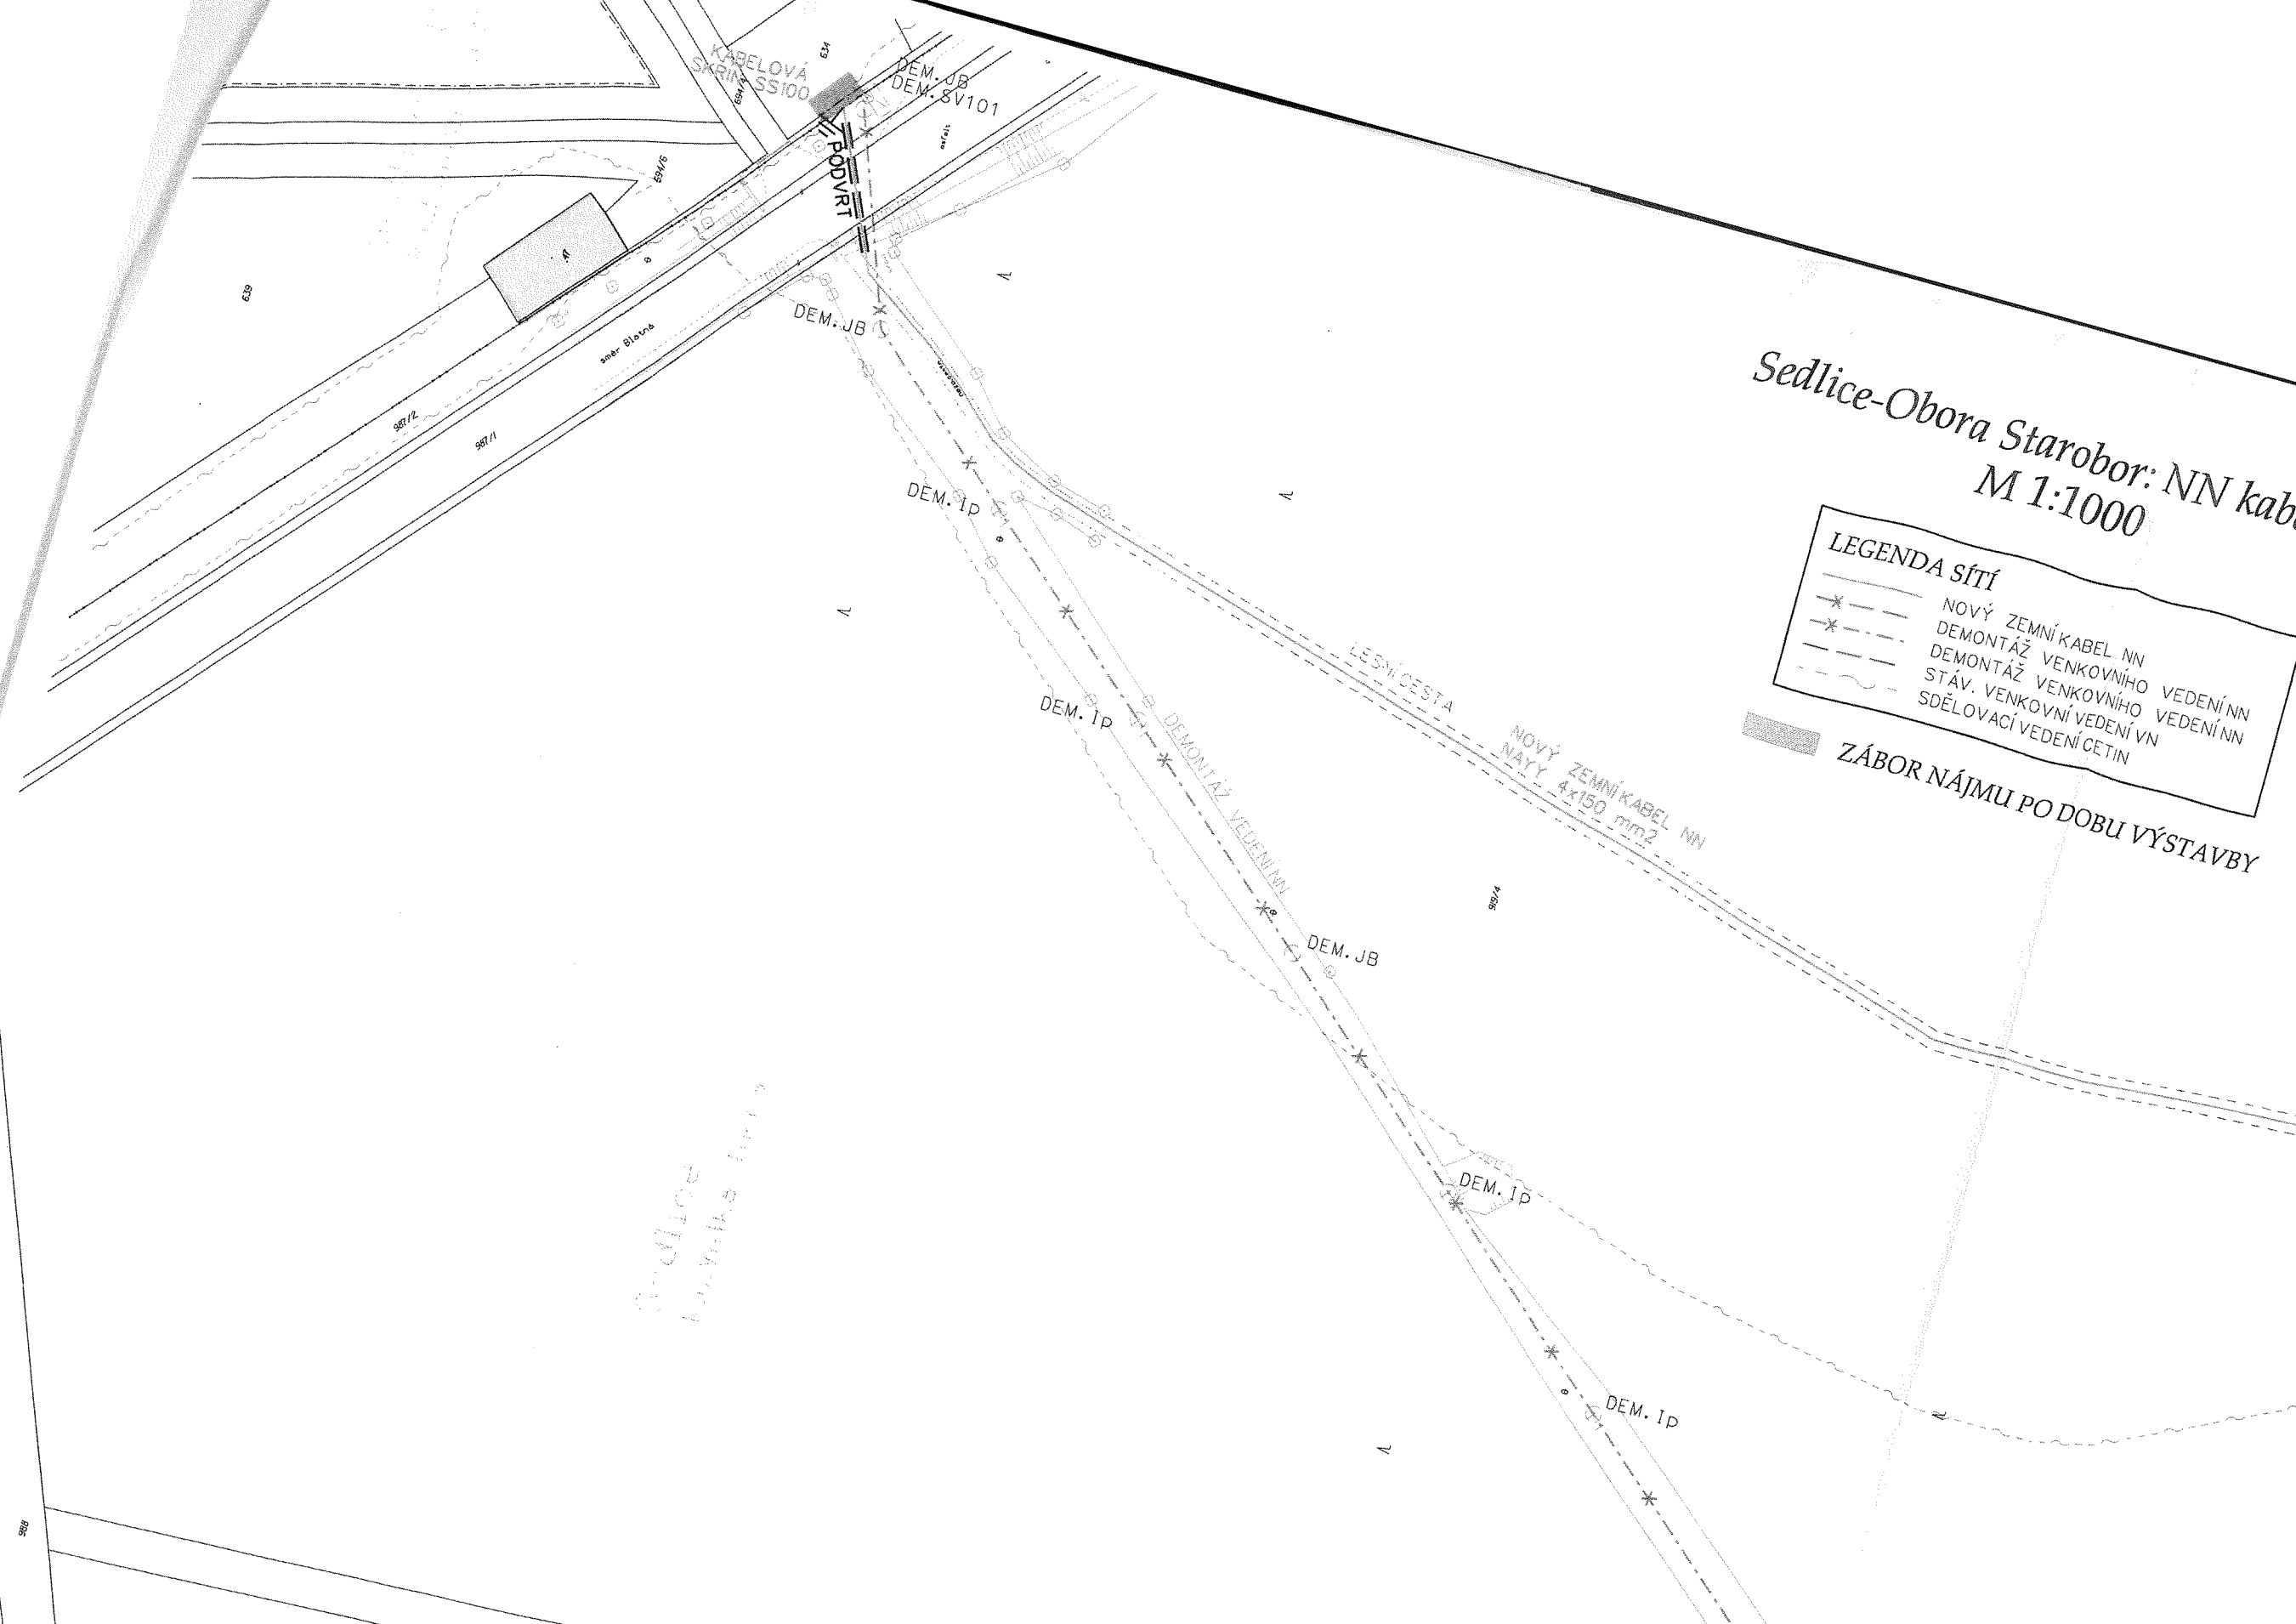


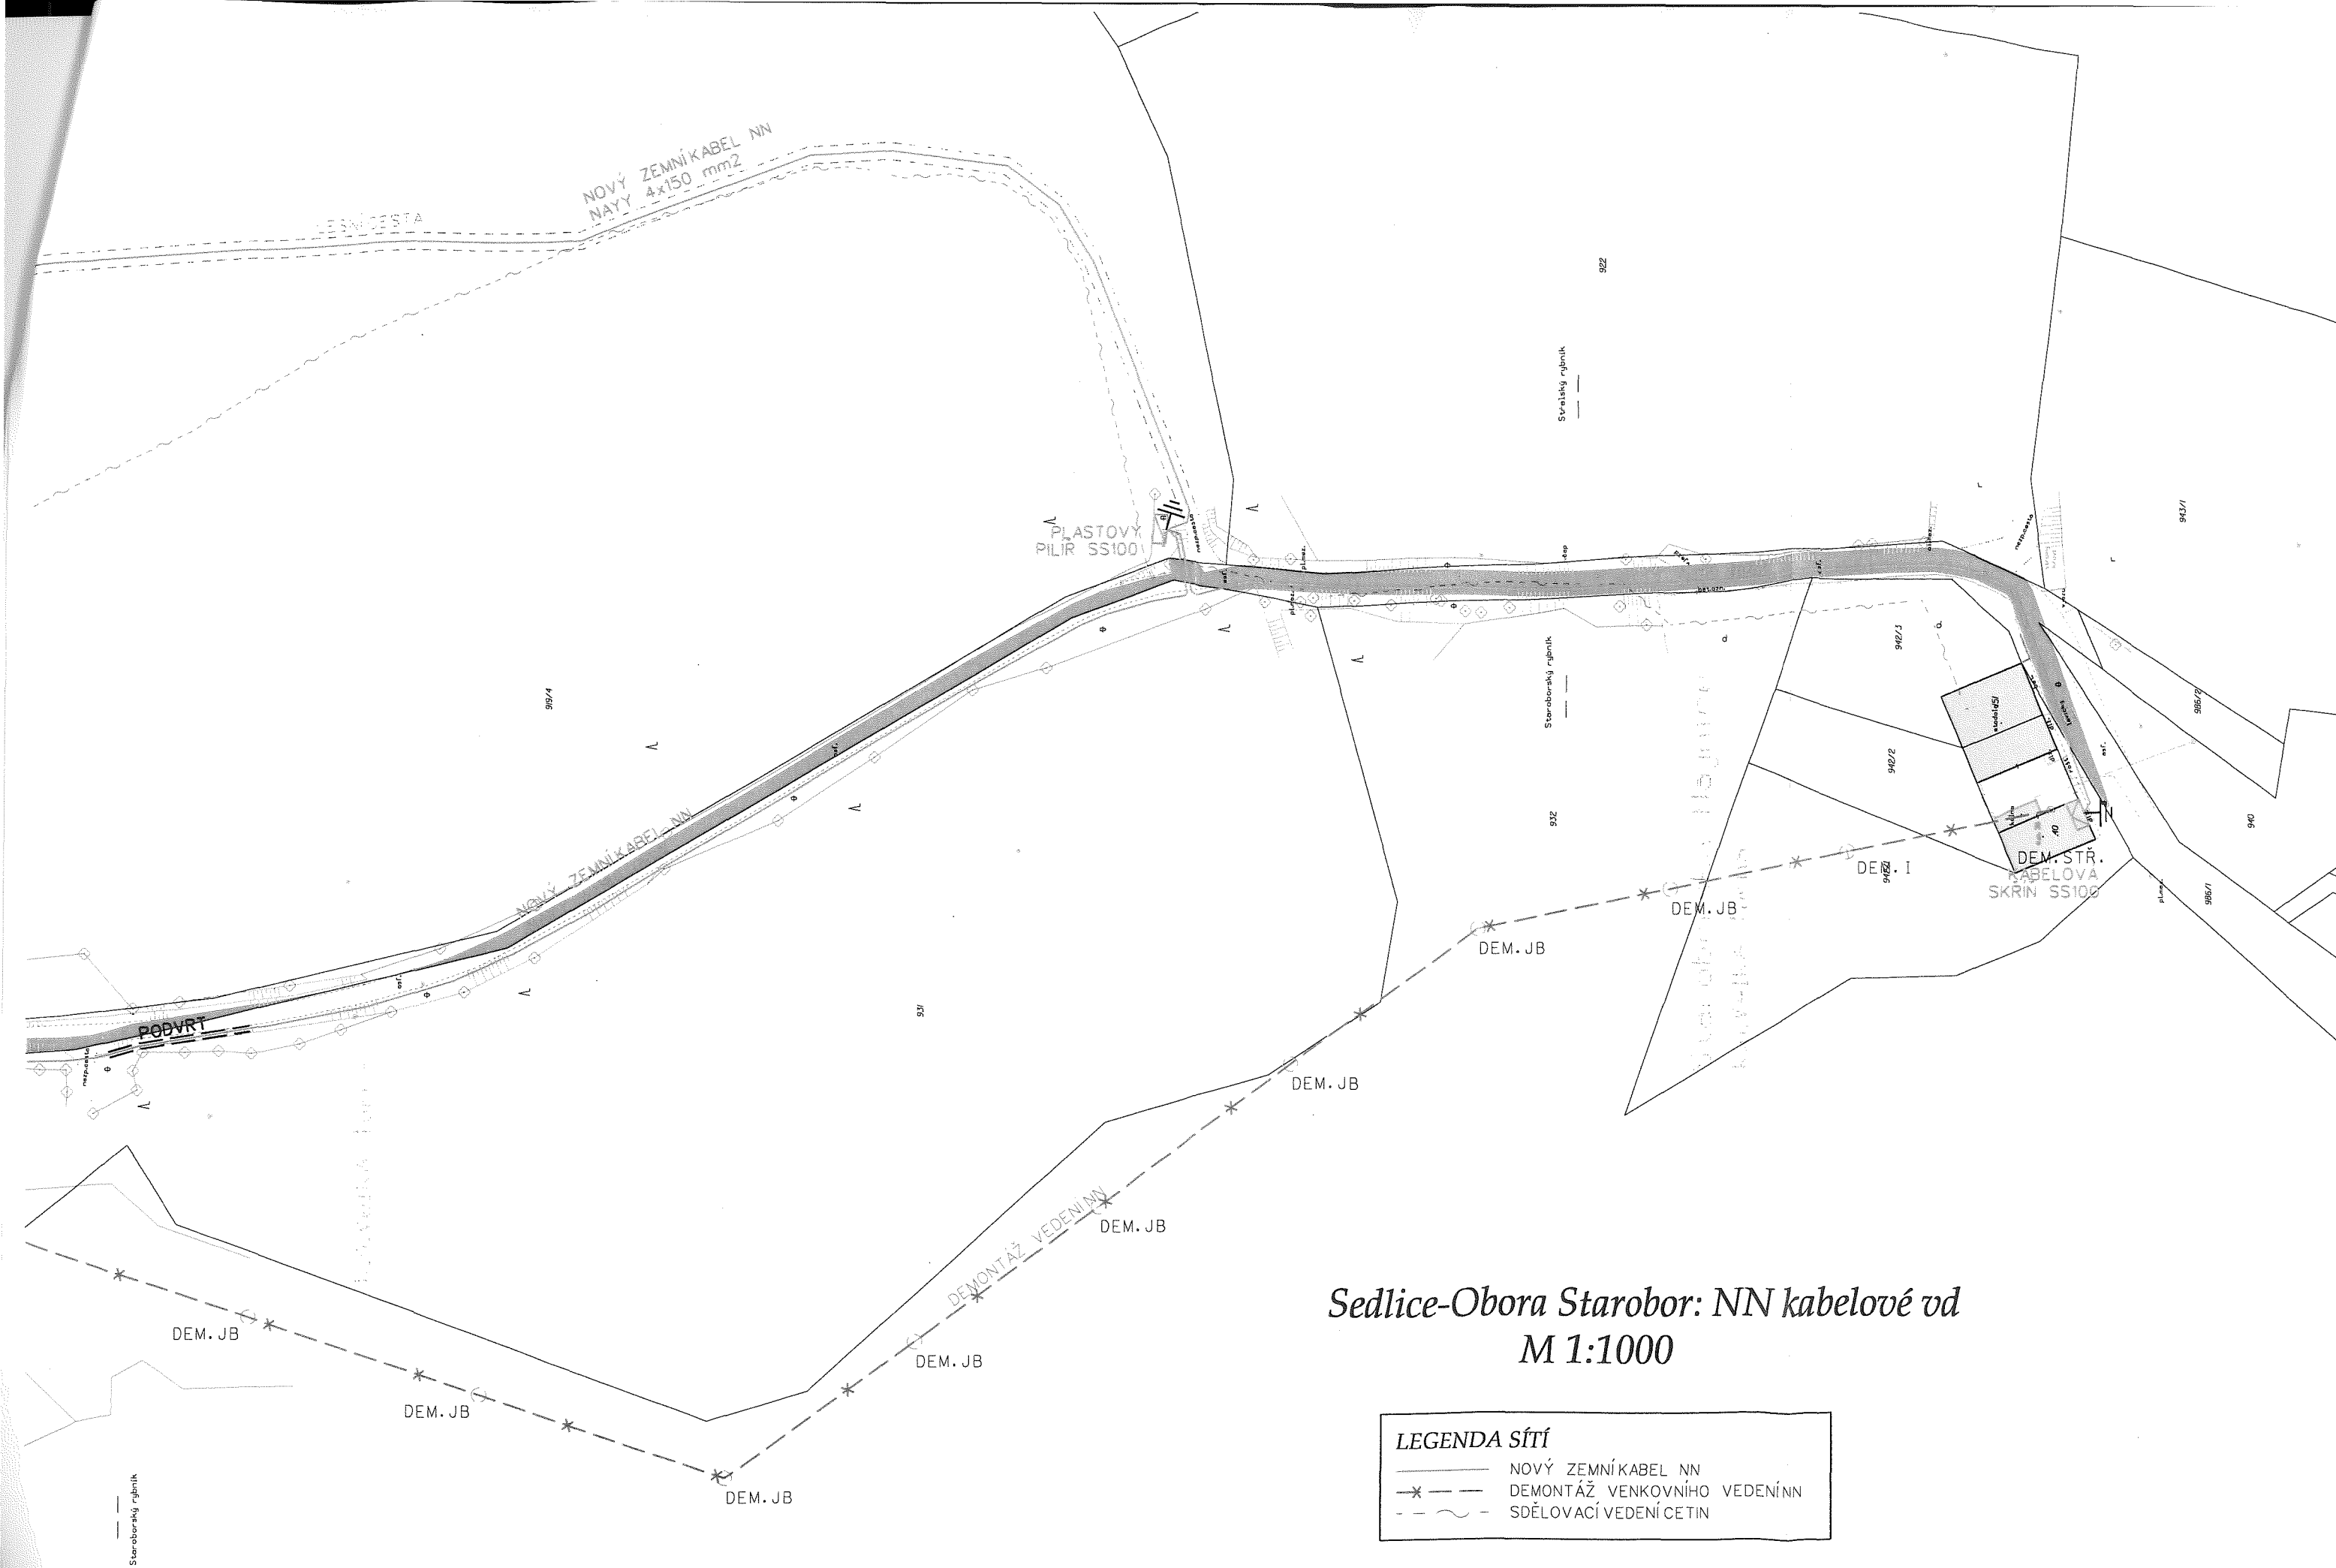

Sedlice-Obora Starobor: NN kabelové vd
M 1:1000

| LEGENDA SÍTÍ | |
|--------------|-------------------------------|
| | NOVÝ ZEMNÍ KABEL NN |
| | DEMONTÁŽ VENKOVNÍHO VEDENÍ NN |
| | SDĚLOVACÍ VEDENÍ CETIN |

ZÁBOR NÁJMU PO DOBU VÝSTAVBY

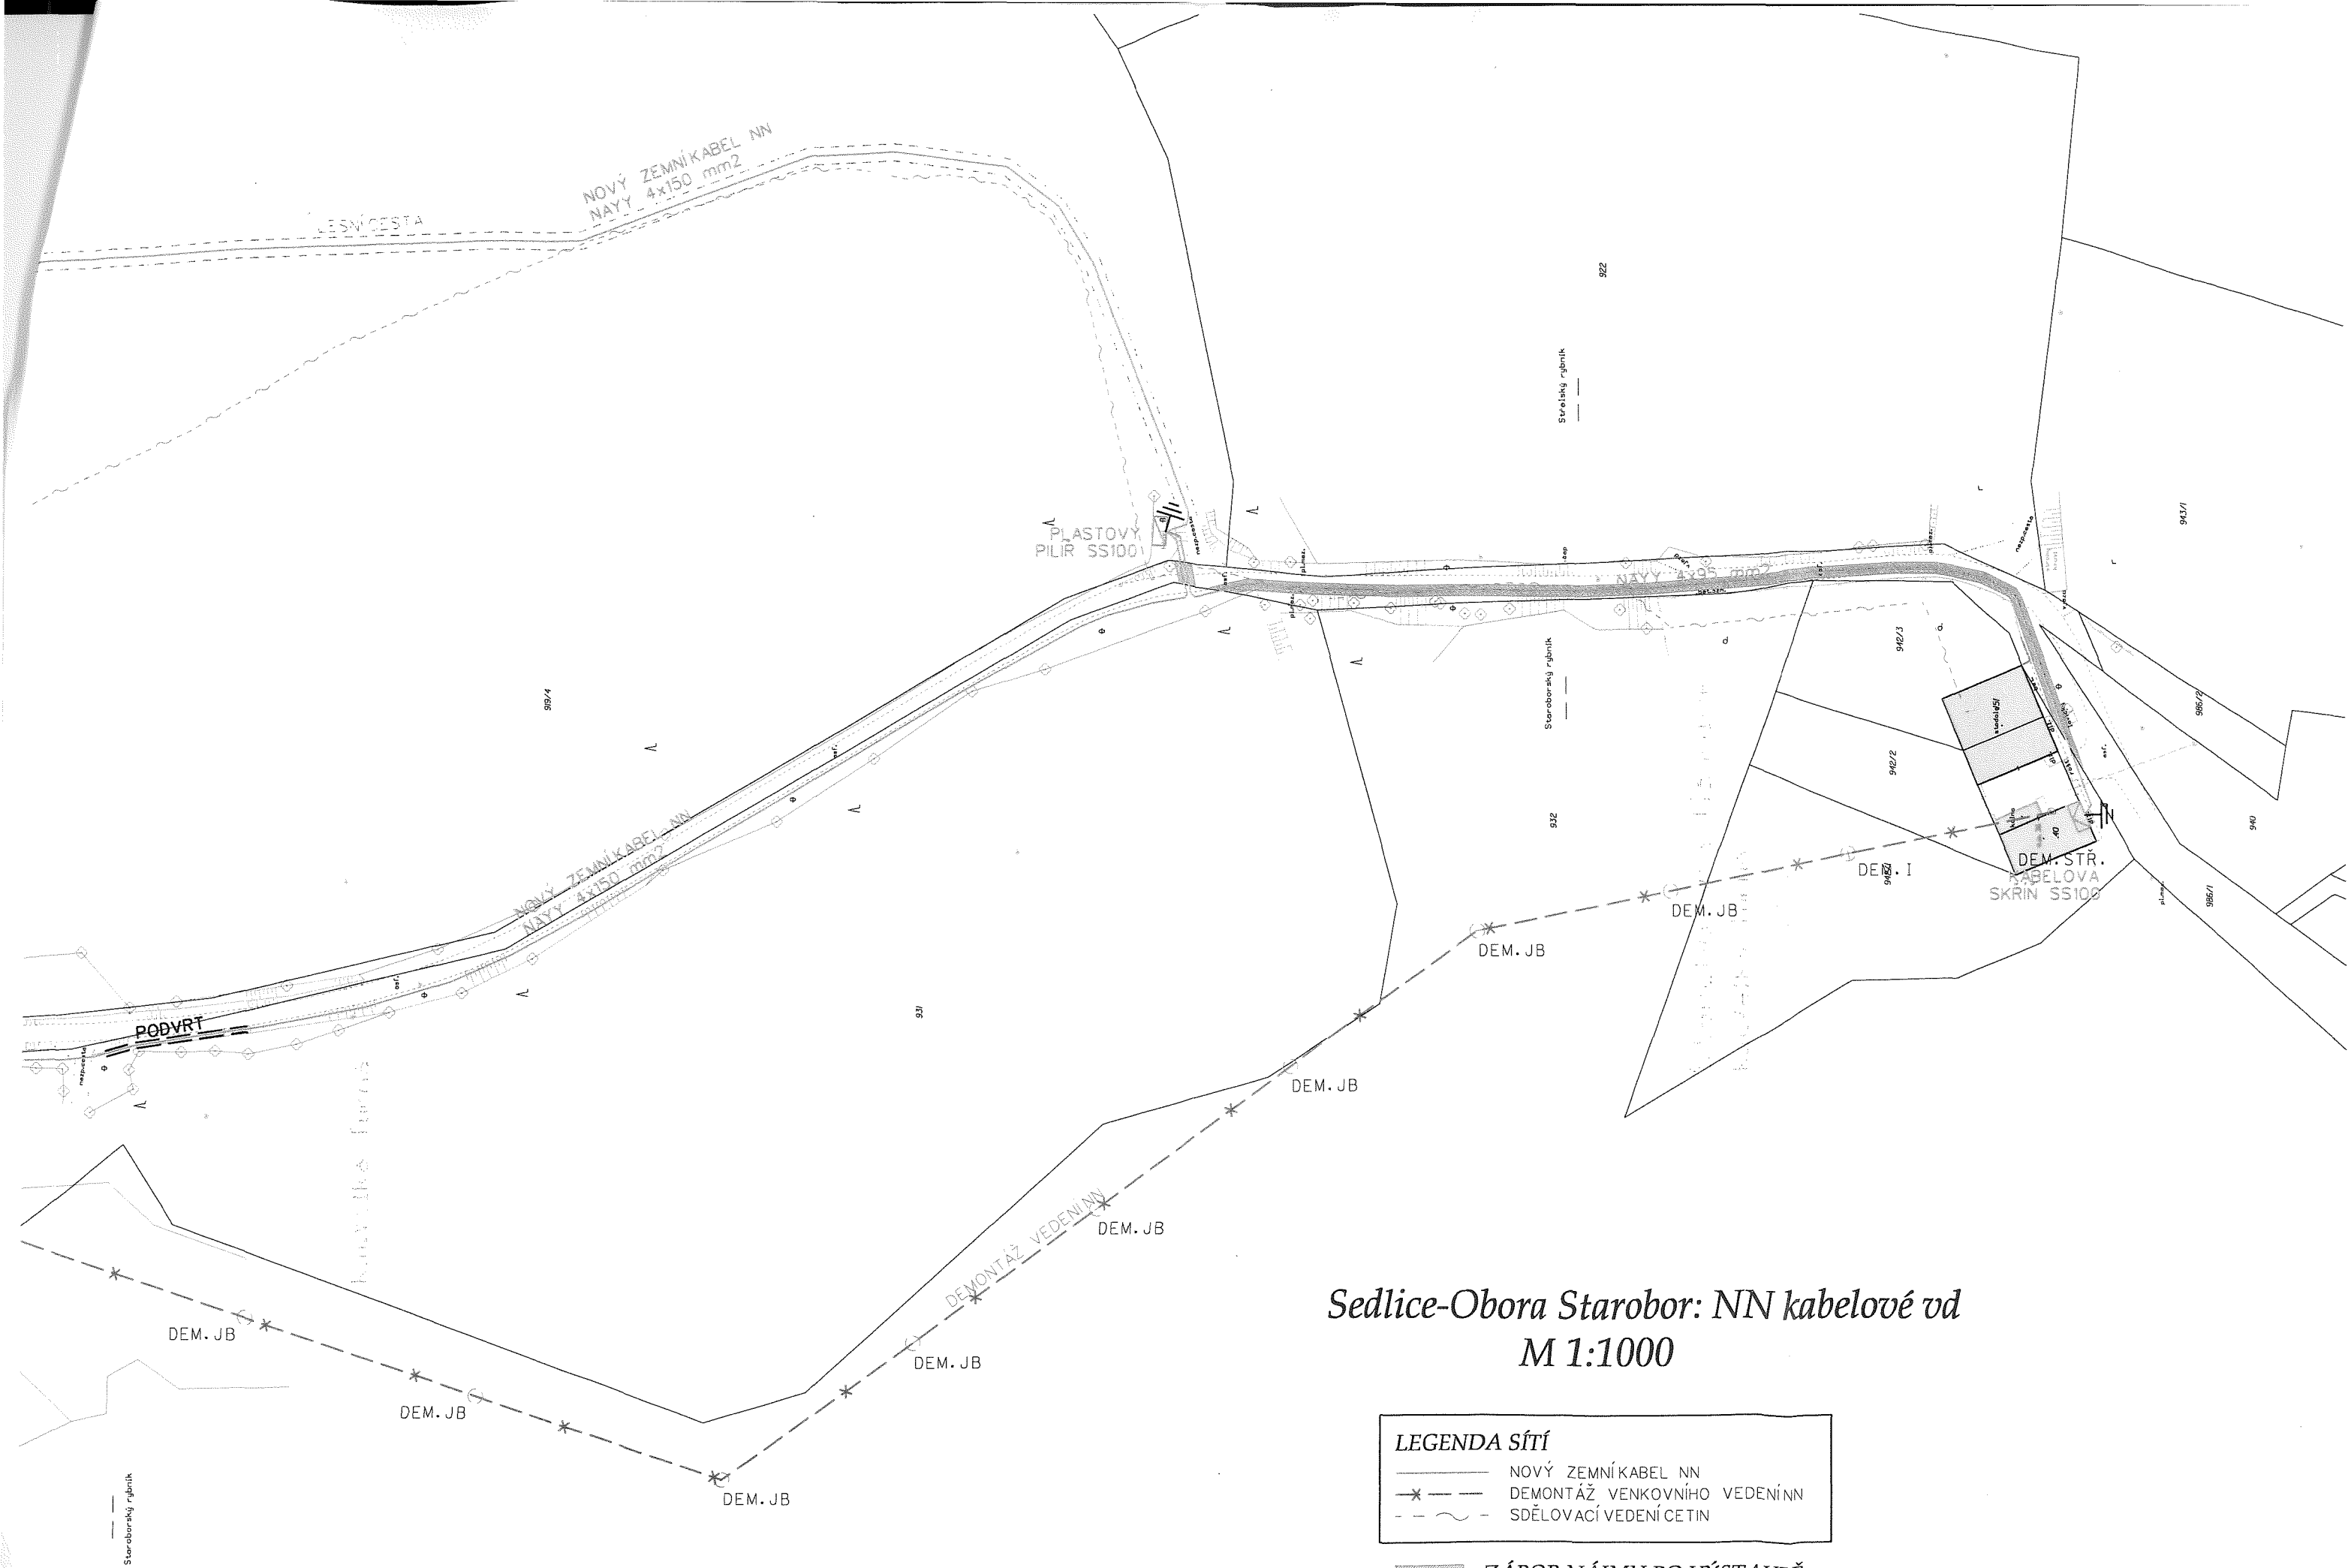

Sedlice-Obora Starobor: NN kabelové vd
M 1:1000


LEGENDA SÍTÍ

- NOVÝ ZEMNÍ KABEL NN
- * - DEMONTÁŽ VENKOVNÍHO VEDENÍ NN
- - - SDĚLOVACÍ VEDENÍ CETIN

ZÁBOR NÁJMU PO VÝSTAVBĚ

Sedlice-Obora Starobor: NN kabelové vedení M 1:1000

| LEGENDA SÍTÍ | |
|--------------|-------------------------------|
| —*— | NOVÝ ZEMNÍ KABEL NN |
| -*-- | DEMONTÁŽ VENKOVNÍHO VEDENÍ NN |
| -*-- | DEMONTÁŽ VENKOVNÍHO VEDENÍ NN |
| - - - | STÁV. VENKOVNÍ VEDENÍ VN |
| - - - | SDĚLOVACÍ VEDENÍ ČETIN |

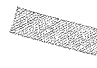 ZÁBOR NÁJMU PO VÝSTAVBĚ

