



MĚSTO ZÁBŘEH

MĚSTSKÝ ÚŘAD ZÁBŘEH, ODBOR
Masarykovo náměstí 6, 789 01 Zábřeh

Dodavatel:

EKO servis Zábřeh s.r.o.
Dvorská 1491
789 01 ZÁBŘEH

IČ: 25896903
DIČ: CZ25896903

VÁŠ DOPIS ZN.:

ZE DNE:

ČÍSLO JEDN.: MUZB/52141/2021/OTS

SPIS. ZN.: MUZB/52141/2021/2

VYŘIZUJE: Tereza Suchá

TELEFON: 583 468 111

E-MAIL: posta@muzabreh.cz

DATUM: 27. 10. 2021

Objednávka č. 255/9/21/7000

Objednáváme u Vás plnoplošnou opravu chodníku vč. výměny obrubníků komunikace a podkladních vrstev a zálivu autobusové zastávky v ulici Na Výsluní v Zábřehu dle Vaší cenové nabídky ze dne 25.10.2021.

Záruční doba je 24 měsíců. Režim přenesení daňové povinnosti se nepoužije, město Zábřeh ke dni uskutečnění zdanitelného plnění nejedná jako osoba povinná k dani.

Předmět objednávky	Množství	Jednotka	Cena za jedn. bez DPH	Předp. cena (Kč) s DPH
1.Oprava chodníku_ul. Na Výsluní, Zábřeh, cena dle rozpočtu	1	sou bor	489 057, 00	591 758,97
Celkem včetně DPH dle platné legislativy				591 758,97

Převezme: Tereza Suchá, telefon: 583468202, e-mail: [REDACTED]

Termín dodání: 10. 12. 2021

Adresa dodání: Město Zábřeh, Odbor technické správy
Masarykovo náměstí 510/6, 789 01 Zábřeh

Fakturační údaje: Město Zábřeh, Masarykovo náměstí 510/6, 789 01 Zábřeh
IČ: 00303640, DIČ: CZ00303640

Prosím, přiložte k faktuře následující doklady: kopii této objednávky a předávací protokol. Na faktuře vždy uvádějte číslo objednávky 255/9/21/7000.

Dodavatel souhlasí s uveřejněním objednávky podle zákona 340/2015 Sb. Objednávka nabývá platnosti dnem akceptace objednávky a účinnosti dnem uveřejnění v registru smluv na portálu veřejné správy, pokud je toto uveřejnění vyžadováno zákonem.

S pozdravem [REDACTED]

Objednávka byla akceptována dne: 4. 11. 2021 [REDACTED]

Ing. Petr Košťál [REDACTED]
vedoucí Oboru technické správy - příkazce operace

Údaje pro vnitřní potřebu MěÚ Zábřeh:

Su Au Od Pa Sp Po Zj Uz Np OrJ Ka OrgC AuPAP TZ IcoAP IcoTr
0 0 22 12 51 71 0 0 0 9810 0 6010 0 0 0 0

Správce rozpočtu: 27. 10. 2021 [REDACTED]

IČ 00303640
DIČ CZ00303640

tel. 583 468 111
fax 583 416 505

posta@muzabreh.cz
www.zabreh.cz

hk9bq2f
#mestozabreh

č. 04. 255

6010 - 2212 - 5171

MVBZ/52141/2021
Sp. MVBZ/52141/2021

Krycí list rozpočtu

VERLAG
DASHÖFER

Název stavby:	Oprava chodníku, Na Výsluní (č.orient. 29-35)	Objednatel:	IČ/DIČ:
Druh stavby:		Projektant:	IČ/DIČ:
Lokalita:	Zábřeh	Zhotovitel:	IČ/DIČ:
Začátek výstavby:	12.06.2021	Konec výstavby:	Položek: 69
JKSO:		Zpracoval:	Datum: 12.06.2021

Rozpočtové náklady v Kč

A	Základní rozpočtové náklady	B	Doplňkové náklady	C	Náklady na umístění stavby (NUS)
HSV	Dodávky 219 162,66 Montáž 200 478,79	Práce přesčas Bez pevné podl.	0,00	Zařízení staveniště	10 654,84
PSV	Dodávky 0,00 Montáž 0,00	Kulturní památka	0,00	Mimostav. doprava	0,00
"M"	Dodávky 0,00 Montáž 0,00		0,00	Územní vlivy	0,00
Ostatní materiál	0,00			Provozní vlivy	0,00
Přesun hmot a sutí	113 100,73			Ostatní	0,00
ZRN celkem	532 742,19	DN celkem	0,00	NUS z rozpočtu	0,00
		DN celkem z obj.	0,00		
				NUS celkem	10 654,84
				NUS celkem z obj.	0,00
				ORN celkem	0,00
				ORN celkem z obj.	0,00

Základ 0%	0,00				
Základ 15%	0,00	DPH 15%	0,00	Celkem bez DPH	543 397,03
Základ 21%	543 397,03	DPH 21%	114 113,38	Celkem včetně DPH	657 510,41

Projektant	Objednatel	Zhotovitel 25.10.2021
Datum, razítko a podpis	Datum, razítko a podpis	SLEVA 10% Z CENY BEZ DPH 54340 CENA PO SLEVE BEZ DPH 489057,-

Poznámka:

Stavební rozpočet

Název stavby: **Oprava chodníku, Na Výsluní (č.orient. 29-35)**

Doba výstavby:

Objednatel:

Druh stavby:

Začátek výstavby: 12.06.2021

Projektant:

Lokalita: Zábřeh

Konec výstavby:

Zhotovitel:

JKSO:

Datum zpracování 12.06.2021

Zpracoval:


Č. Objekt	Kód	Zkrácený popis	MJ	Množství	Cena/MJ (Kč)	Náklady (celkem v Kč)			Náklady celkem (Kč)		Hmotnost (t)	
						Dodávka	Montáž		Celkem/MJ	Celková		
	12	Odkopávky a prokopávky				0,00	35 103,40		35 103,40		0,0000	
1	122301101R00	Odkopávky nezapažené v hor. 4 do 100 m3	m3	28,5856	392,51	0,00	11 220,13		11 220,13		0,0000	
2	167101101R00	Nakládání výkopku z hor.1-4 v množství do 100 m3	m3	28,5856	264,50	0,00	7 560,89		7 560,89		0,0000	
3	162601101R00	Vodorovné přemístění výkopku z hor.1-4 do 4000 m	m3	28,5856	157,00	0,00	4 487,94		4 487,94		0,0000	
4	171201201R00	Uložení sypaniny na skládku SEPAREX vč.poplátku	m3	28,5856	414,00	0,00	11 834,44		11 834,44		0,0000	
	18	Povrchové úpravy terénu				5 044,47	3 990,84		9 035,32		20,0736	
5	181301101R00	Rozproštění omice, rovina, tl. do 10 cm do 500m2	m2	11,67	48,19	0,00	562,38		562,38		0,0000	
6	180402111R00	Založení trávníku parkového výsevem v rovině	m2	11,67	24,11	20,07	261,29		281,36		0,0000	
7	167103101R00	Nakládání výkopku zeminy schopné zurodnění	m3	12,0201	41,50	0,00	498,83		498,83		0,0000	
8	162606111R00	Vodorovné přemístění zemín pro zurodnění do 4000 m	m3	12,0201	221,99	0,00	2 668,34		2 668,34		0,0000	
9	10364200	Omice pro pozemkové úpravy	m3	12,0201	418,00	5 024,40	0,00		5 024,40		1,6700	
	21	Úprava podloží a základové spáry				0,00	19 444,56		19 444,56		0,0000	
10	215901101RT5	Zhutnění podloží z hornin nesoudržných do 92% PS	m2	212,3	91,59	0,00	19 444,56		19 444,56		0,0000	
	56	Podkladní vrstvy komunikací, letišť a ploch				38 777,37	16 838,16		55 615,54		99,9301	
11	564741112R00	Podklad z kameniva drčeného vel.32-63 mm, tl. 13 cm	m2	3,74	128,00	386,79	91,93		478,72		0,2795	
12	564751111R00	Podklad z kameniva drčeného vel.32-63 mm,tl. 15 cm	m2	133,42	144,51	15 938,35	3 342,17		19 280,52		0,3225	
13	564811112R00	Podklad ze štěrkodrti po zhutnění tloušťky 6 cm	m2	12,33	77,70	696,03	262,01		958,04		0,1512	
14	564831111R00	Podklad ze štěrkodrti po zhutnění tloušťky 10 cm	m2	164,36	138,01	19 072,33	3 610,99		22 683,32		0,2860	
15	564841112R00	Podklad ze štěrkodrti po zhutnění tloušťky 13 cm	m2	20,32	157,00	2 683,87	506,37		3 190,24		0,3276	

Č. Objekt	Kód	Zkrácený popis	MJ	Množství	Cena/MJ (Kč)	Náklady (celkem v Kč)		Náklady celkem (Kč)	Hmotnost (t)	
						Dodávka	Montáž		Celkem/MJ	Celková
16	998222012R00	Přesun hmot. zpevněné plochy, kryt z kameniva	t	99,9301	90,31	0,00	9 024,69	9 024,69	0,0000	0,0000
	59	Krytí pozemních komunikací, letiště a ploch dlaždových (předlažby)				64 377,69	59 144,30	123 522,00		33,6831
17	596215021R00	Kladení zámkové dlažby tl. 6 cm do dřtě tl. 4 cm	m2	96,26	260,51	3 793,61	21 283,09	25 076,69	0,0739	7,1136
18	596215026R00	Příplatek za více barev dlažby tl. 6 cm, do dřtě	m2	11,9	26,30	0,00	312,97	312,97	0,0000	0,0000
19	59245111	Dlažba sklad. HOLLAND I 20x10x6 cm červená	m2	11,529	385,50	4 444,43	0,00	4 444,43	0,1290	1,4872
20	592451151	Dlažba HOLLAND I SLP skladba 20x10x6 cm červená	m2	0,966	550,00	531,30	0,00	531,30	0,1315	0,1270
21	59245110	Dlažba sklad. HOLLAND I 20x10x6 cm přírodní	m2	88,137	315,50	27 807,22	0,00	27 807,22	0,1290	11,3697
22	596291111R00	Řezání zámkové dlažby tl. 60 mm	m	47,9	232,00	629,88	10 482,91	11 112,80	0,0003	0,0158
23	596215040R00	Kladení zámkové dlažby tl. 8 cm do dřtě tl. 4 cm	m2	49,48	273,99	1 950,01	11 607,02	13 557,03	0,0739	3,6566
24	596215048R00	Příplatek za více barev dlažby tl. 8 cm, do dřtě	m2	11,62	29,00	0,00	336,98	336,98	0,0000	0,0000
25	592451171	Dlažba HOLLAND I 20x10x8 cm červená	m2	0,735	458,00	336,63	0,00	336,63	0,1725	0,1268
26	592451158	Dlažba HOLLAND I SLP skladba 20x10x8 cm červená	m2	11,466	639,00	7 326,77	0,00	7 326,77	0,1782	2,0437
27	592451170	Dlažba HOLLAND I 20x10x8 cm přírodní	m2	39,753	398,00	15 821,69	0,00	15 821,69	0,1725	6,8554
28	596291113R00	Řezání zámkové dlažby tl. 80 mm	m	24,45	244,50	351,35	5 626,68	5 978,03	0,0004	0,0088
29	63100001RA0	Podlaha z dlažby teracové, podkladní mazanina 8 cm	m2	2,22	1 407,00	1 337,51	1 786,03	3 123,54	0,3558	0,7898
30	596215040R00	Kladení zámkové dlažby tl. 8 cm do dřtě tl. 4 cm	m2	1,2	273,99	47,29	281,50	328,79	0,0739	0,0887
31	998223011R00	Přesun hmot., pozemní komunikace, kryt dlaždový	t	33,6831	220,50	0,00	7 427,12	7 427,12	0,0000	0,0000
	91	Doplnující konstrukce a práce na pozemních komunikacích a zpevněných ploch				105 108,88	56 822,01	161 930,88		64,4267
32	917862111R00	Osazení stojat. obrub. bet. s opěrou, lože z C 12/15	m	149,1	292,00	24 701,40	18 835,80	43 537,20	0,1880	28,0308
33	918101111R00	Lože pod obrubníky nebo obruby dlažeb z C 12/15	m3	5,8125	2 835,01	12 933,28	3 545,22	16 478,50	2,5250	14,6766
34	59217476	Obrubník silniční njezdový 1000/150/150 šedý	kus	21	140,50	2 950,50	0,00	2 950,50	0,0483	1,0143
35	59217480	Obrubník silniční přechodový L 1000/150/150-250	kus	7	408,00	2 856,00	0,00	2 856,00	0,0670	0,4690
36	59217481	Obrubník silniční přechodový P 1000/150/150-250	kus	7	408,00	2 856,00	0,00	2 856,00	0,0670	0,4690
37	59217472	Obrubník silniční 1000/150/250 šedý	kus	56	177,00	9 912,00	0,00	9 912,00	0,0821	4,5976
38	59217421	Obrubník chodníkový ABO 14-10 1000/100/250	kus	60	150,00	9 000,00	0,00	9 000,00	0,0600	3,6000
39	91700.01R	Řezání obrubníků	ks	22	95,00	374,88	1 715,12	2 090,00	0,0000	0,0000
40	917882111R00	Osazení obrubníku bet. zastávkového, lože C 12/15	m	12	542,00	3 548,28	2 955,72	6 504,00	0,3250	3,9000
41	918101111R00	Lože pod obrubníky nebo obruby dlažeb z C 12/15	m3	1,44	2 935,00	3 311,58	914,82	4 226,40	2,5250	3,6360
42	592174987	Obrubník zastávkový přechodový pravý BZO 330-300 P	kus	1	2 099,00	2 099,00	0,00	2 099,00	0,1970	0,1970
43	592174988	Obrubník zastávkový přechodový levý BZO 300-330 L	kus	1	2 099,00	2 099,00	0,00	2 099,00	0,1970	0,1970

Č.	Objekt	Kód	Zkrácený popis	MJ	Množství	Cena/MJ (Kč)	Náklady (celkem v Kč)		Náklady celkem (Kč)	Hmotnost (t)		
							Dodávka	Montáž		Celkem/MJ	Celková	
44		592174984	Obrubník zastávkový přímý BZO 350	kus	10	2 597,10	25 971,00	0,00	25 971,00	0,3000	3,0000	
45		998223011R00	Přesun hmot, pozemní komunikace, kryt dlažběný	t	64,4267	220,50	0,00	14 206,09	14 206,09	0,0000	0,0000	
46		0910,01R	Dopravní značení - dočasné	soubor	1	3 300,00	0,00	3 300,00	3 300,00	0,0000	0,0000	
47		899431111R00	Výškové úprava do 20 cm, zvýšení krytu šoupěte	kus	2	1 247,01	1 171,66	1 322,36	2 494,02	0,3159	0,6318	
48		901205101.R	DZ svíslé - oprava DZ+plechové tabulky(vč.demontáže)	soubor	1	6 000,00	0,00	6 000,00	6 000,00	0,0000	0,0000	
49		99001200.R	Demontáž + montáž lavičky	kus	1	1 800,00	0,00	1 800,00	1 800,00	0,0000	0,0000	
50		915721111R00	Vodovorné značení střík.barvou stopčar.zeber atd.	m2	10,06	353,00	1 324,30	2 226,88	3 551,18	0,0008	0,0077	
		95	Bourací práce				5 854,24	39 793,42	45 647,66		67,7364	
51		113106231R00	Rozebrání dlažeb ze zámkové dlažby v kamenivu	m2	7,65	54,00	0,00	413,10	413,10	0,2250	1,7213	
52		113106121R00	Rozebrání dlažeb z betonových dlaždic na sucho	m2	105,01	60,80	0,00	6 384,61	6 384,61	0,1380	14,4914	
53		979054441R00	Očištění výbour. dlaždic s výplní kamen. těženým	m2	1,65	47,40	0,00	78,21	78,21	0,0000	0,0000	
54		979054442R00	Očištění výbouraných dlaždic s výplní spár MC	m2	2,22	94,69	0,00	210,21	210,21	0,0000	0,0000	
55		113109305R00	Odstranění podkladu pl. 50 m2, bet.prostý tl.5 cm	m2	6	210,00	0,00	1 260,00	1 260,00	0,1200	0,7200	
56		771990010RA0	Výbourání keramické nebo teracové dlažby	m2	2,22	217,02	0,00	481,78	481,78	0,0870	0,1931	
57		113152112R00	Odstranění podkladu z kameniva drceného	m3	15,037	371,99	0,00	5 593,61	5 593,61	1,3000	19,5481	
58		11320111R00	Výhrání obrubníků silničních, chodníkových a parkových	m	85,3	108,50	0,00	9 255,05	9 255,05	0,2200	18,7660	
59		979024441R00	Očištění loží všech obrubníků	m	85,3	34,20	0,00	2 917,26	2 917,26	0,0000	0,0000	
60		11320411R00	Výhrání obrubníků zahradních	m	37,3	56,51	0,00	2 107,82	2 107,82	0,1250	4,6625	
61		919735113R00	Řezání stávajícího živícího krytu tl. 10 - 15 cm	m	88,1	112,00	5 854,24	4 012,96	9 867,20	0,0000	0,0000	
62		113108310R00	Odstranění asfaltové vrstvy pl. do 50 m2, tl.10 cm	m2	34,7	204,00	0,00	7 078,80	7 078,80	0,2200	7,6340	
		S	Přesuny sutí				195,70	82 247,13	82 442,84		0,0000	
63		97908211R00	Vnitrostaveništní doprava sutí do 10 m	t	58,7694	318,01	0,00	18 689,26	18 689,26	0,0000	0,0000	
64		97908712R00	Nakládání sutí na dopravní prostředky	t	58,7694	121,50	0,00	7 140,48	7 140,48	0,0000	0,0000	
65		979083115R00	Vodovorné přemístění sutí na skládku do 4000 m	t	58,7694	276,00	195,70	16 024,65	16 220,35	0,0000	0,0000	
66		979990104R00	Poplatek za skládku sutí - beton	t	31,5873	690,00	0,00	21 795,24	21 795,24	0,0000	0,0000	
67		979990113R00	Poplatek za skládku sutí-asfalt	t	7,634	460,00	0,00	3 511,64	3 511,64	0,0000	0,0000	
68		979990112R00	Poplatek za skládku sutí-kamenivo	t	19,5481	690,00	0,00	13 488,19	13 488,19	0,0000	0,0000	
69		998223011R00	Odvoz materiálu na skládku (SEPAEX)	t	7,2457	220,50	0,00	1 597,68	1 597,68	0,0000	0,0000	
Celkové náklady:									532 742,19	Kč		

NA VYSLUNI - OPRAVA CHODNIKU - DETAIL č.1

M 1:50
1 x A4

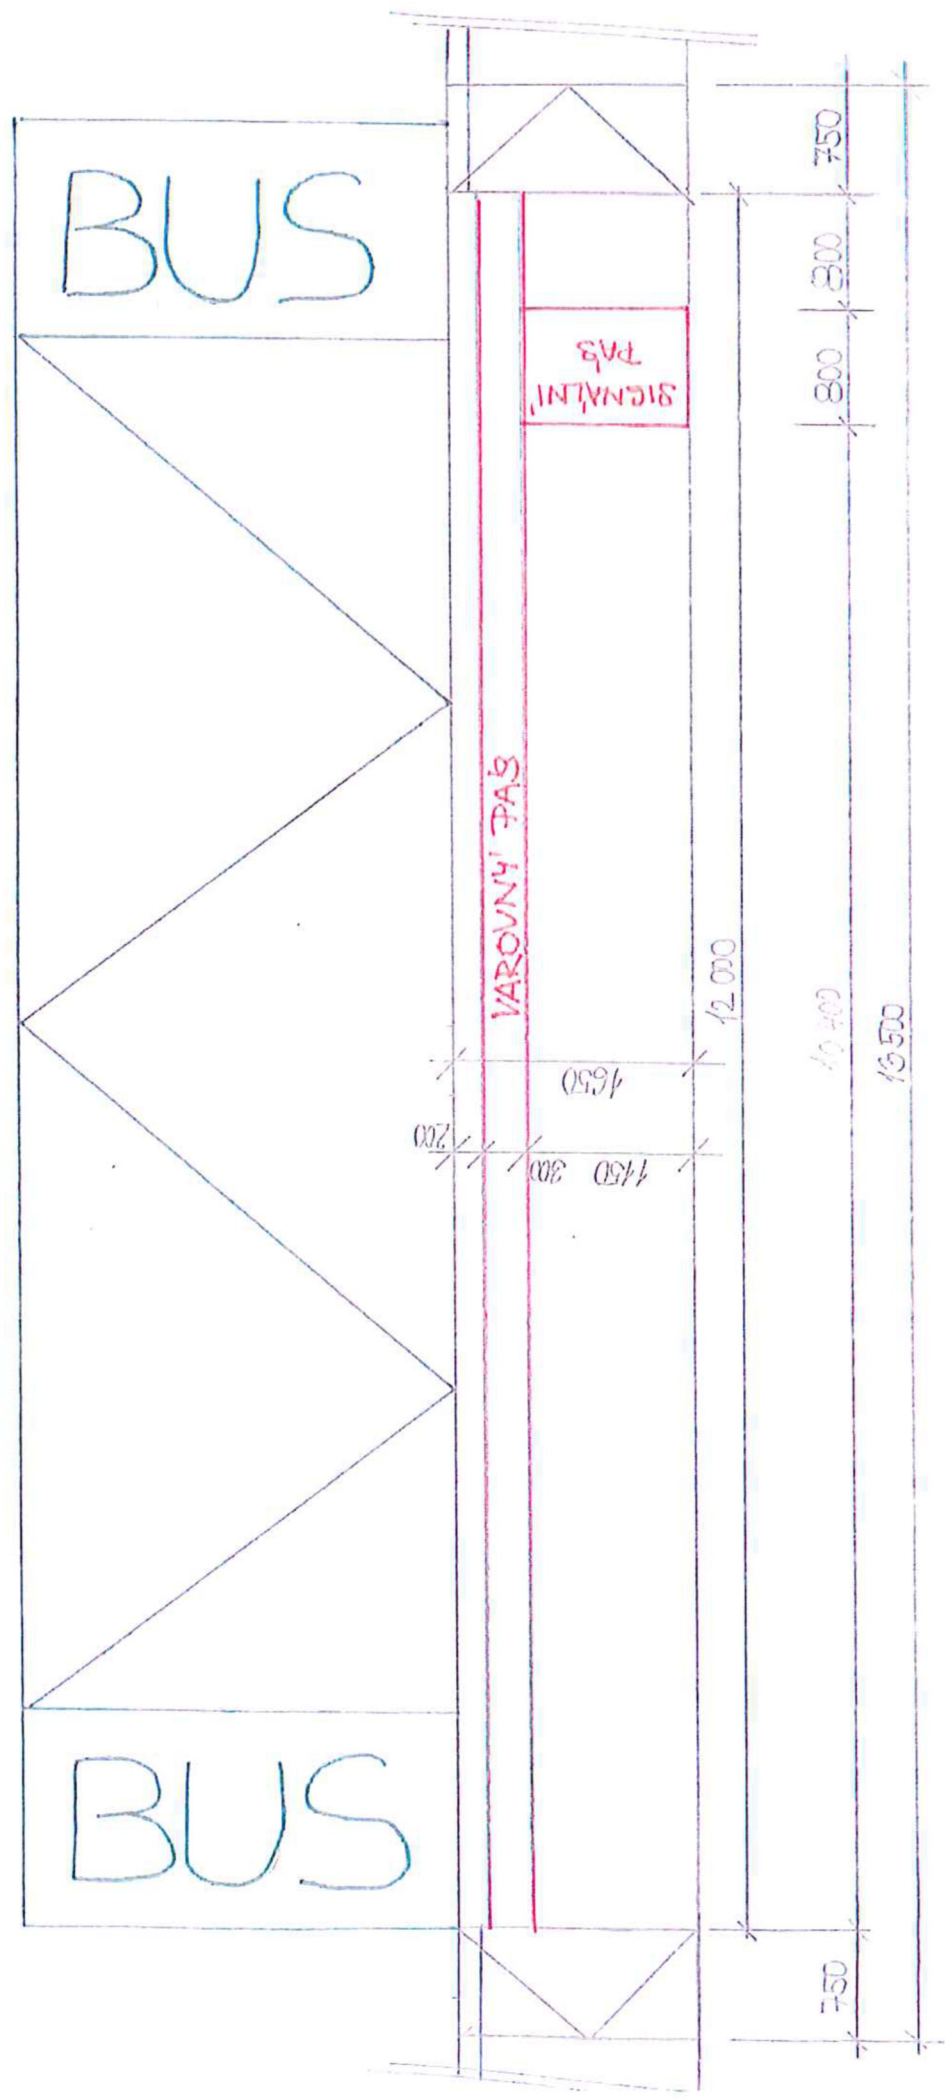

OPRAVA STODNIKA - UL. NA VYSLUNI (č.o. 35-29) ; M 1:100 101,6M = 142,24M²

