




Kancelář
architekta
města Brna


Svratecký náhon

koncepční studie


červenec 2021

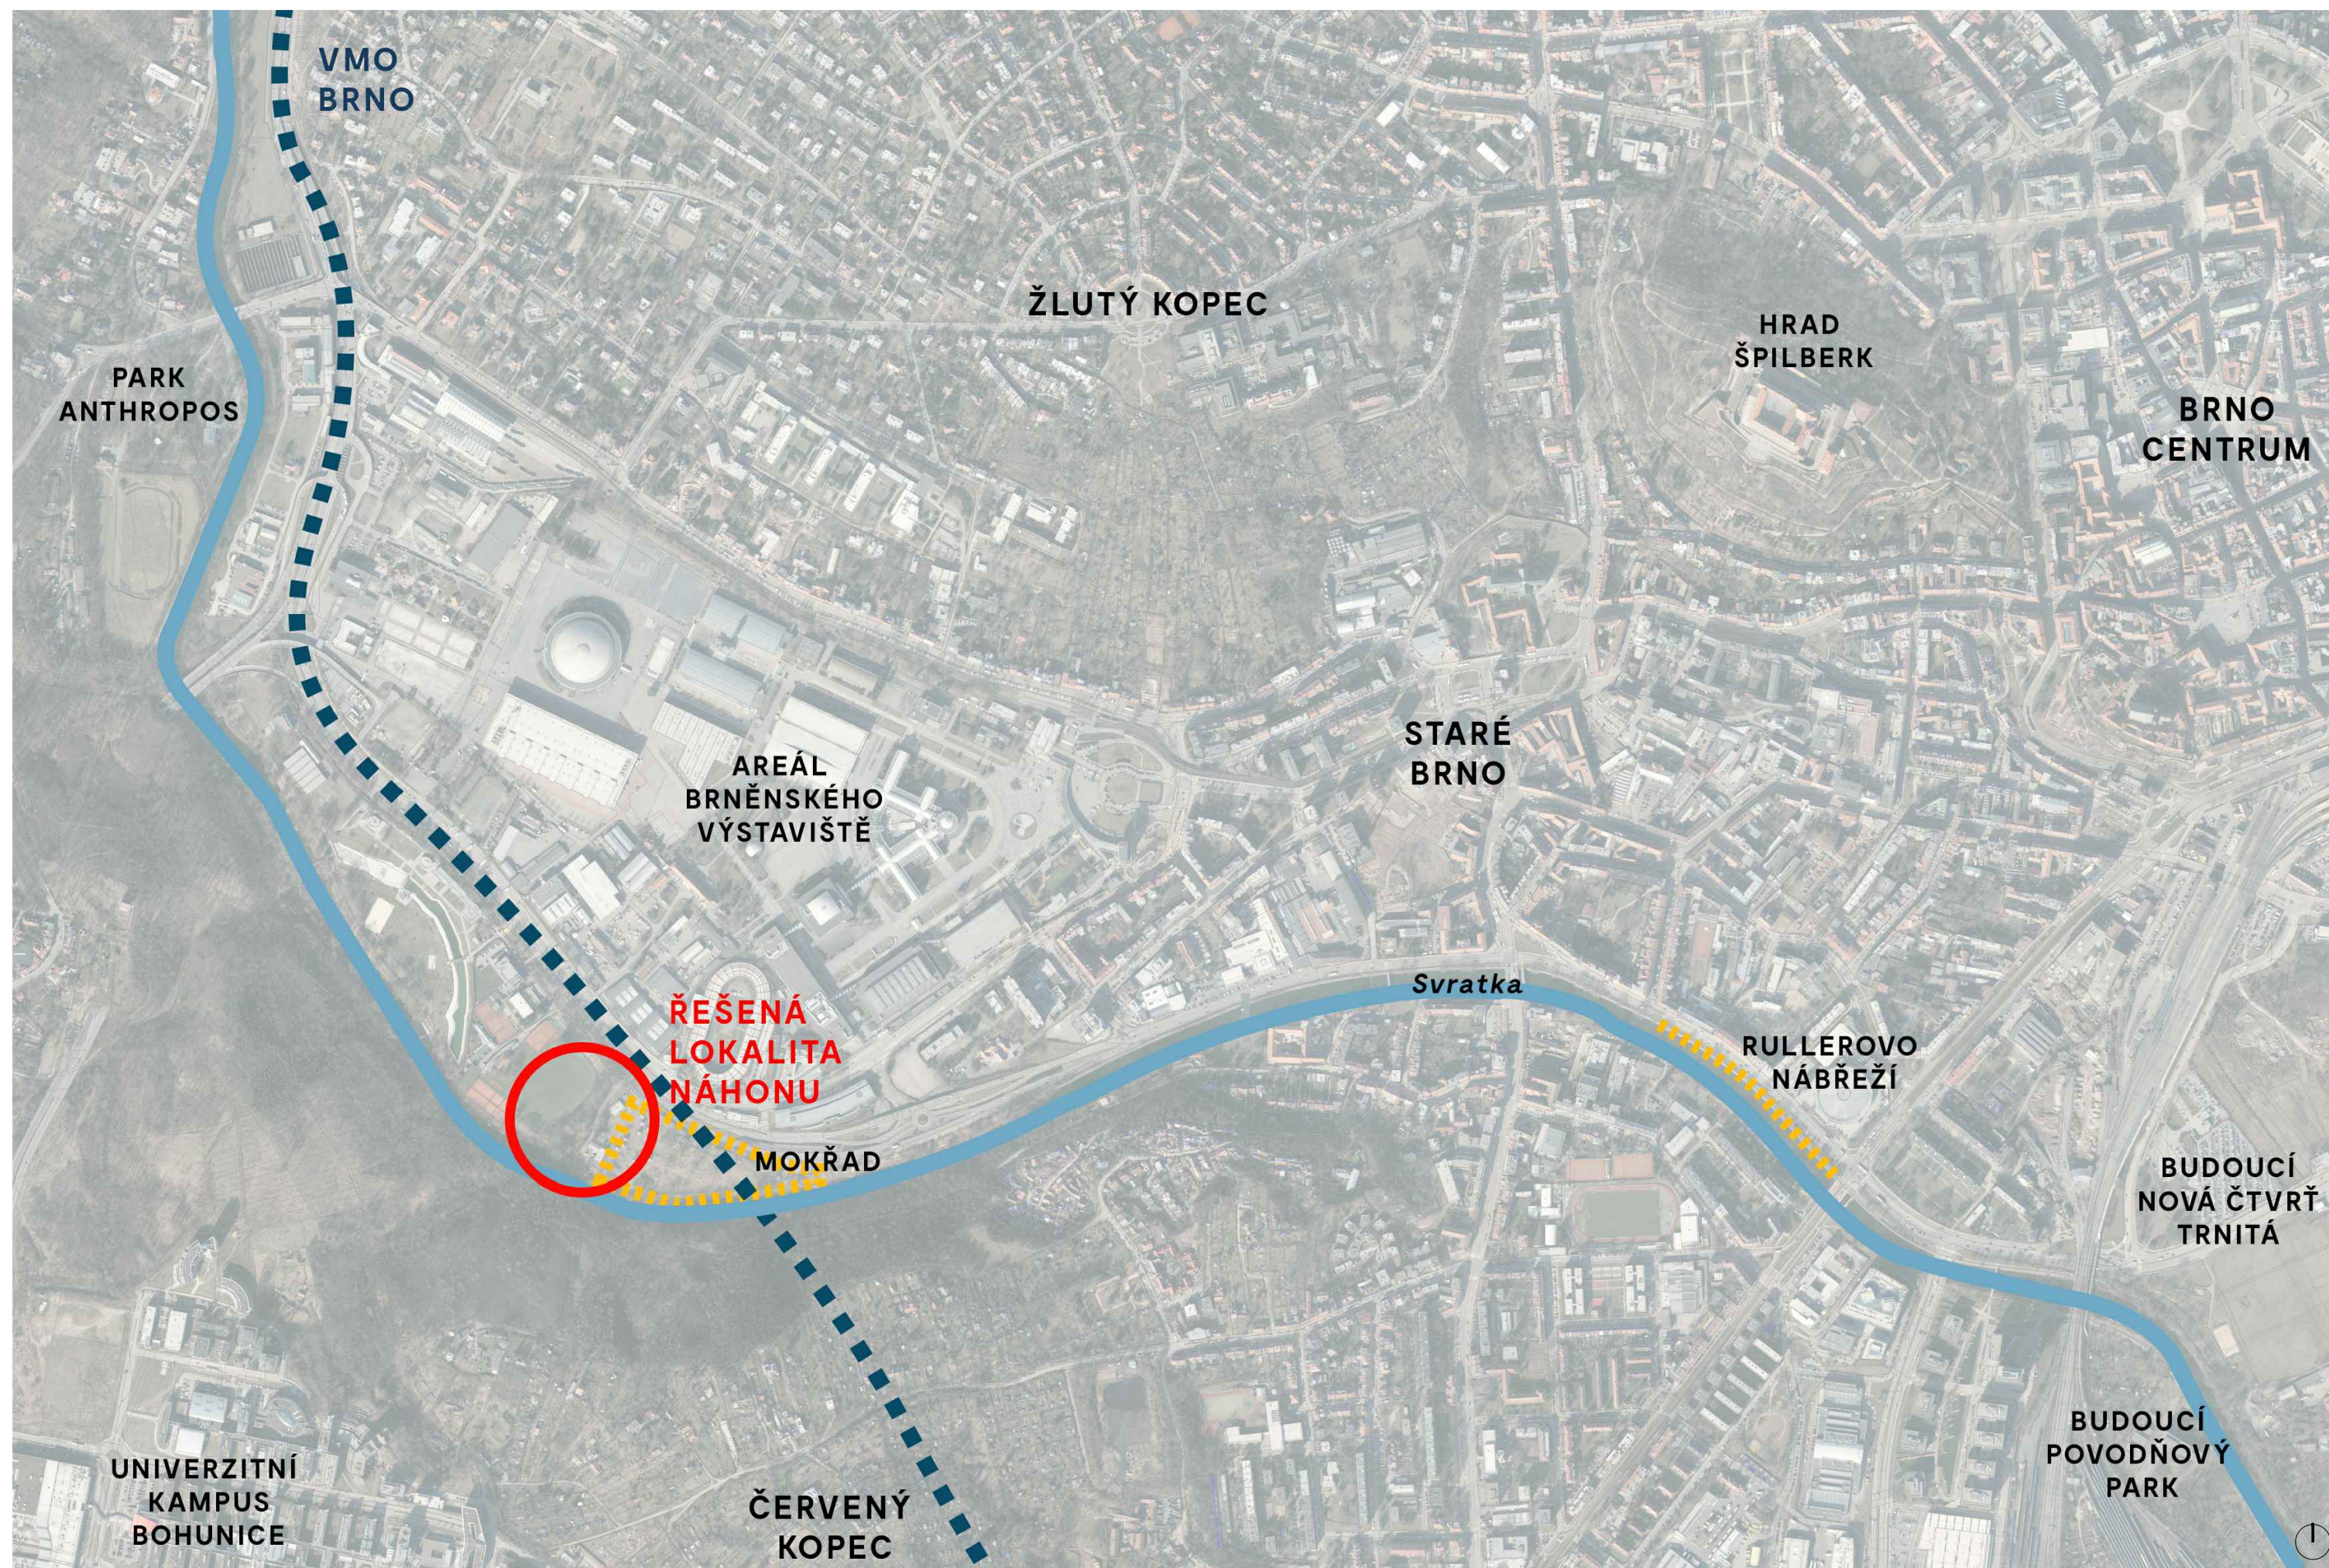


ŠIRŠÍ VZTAHY

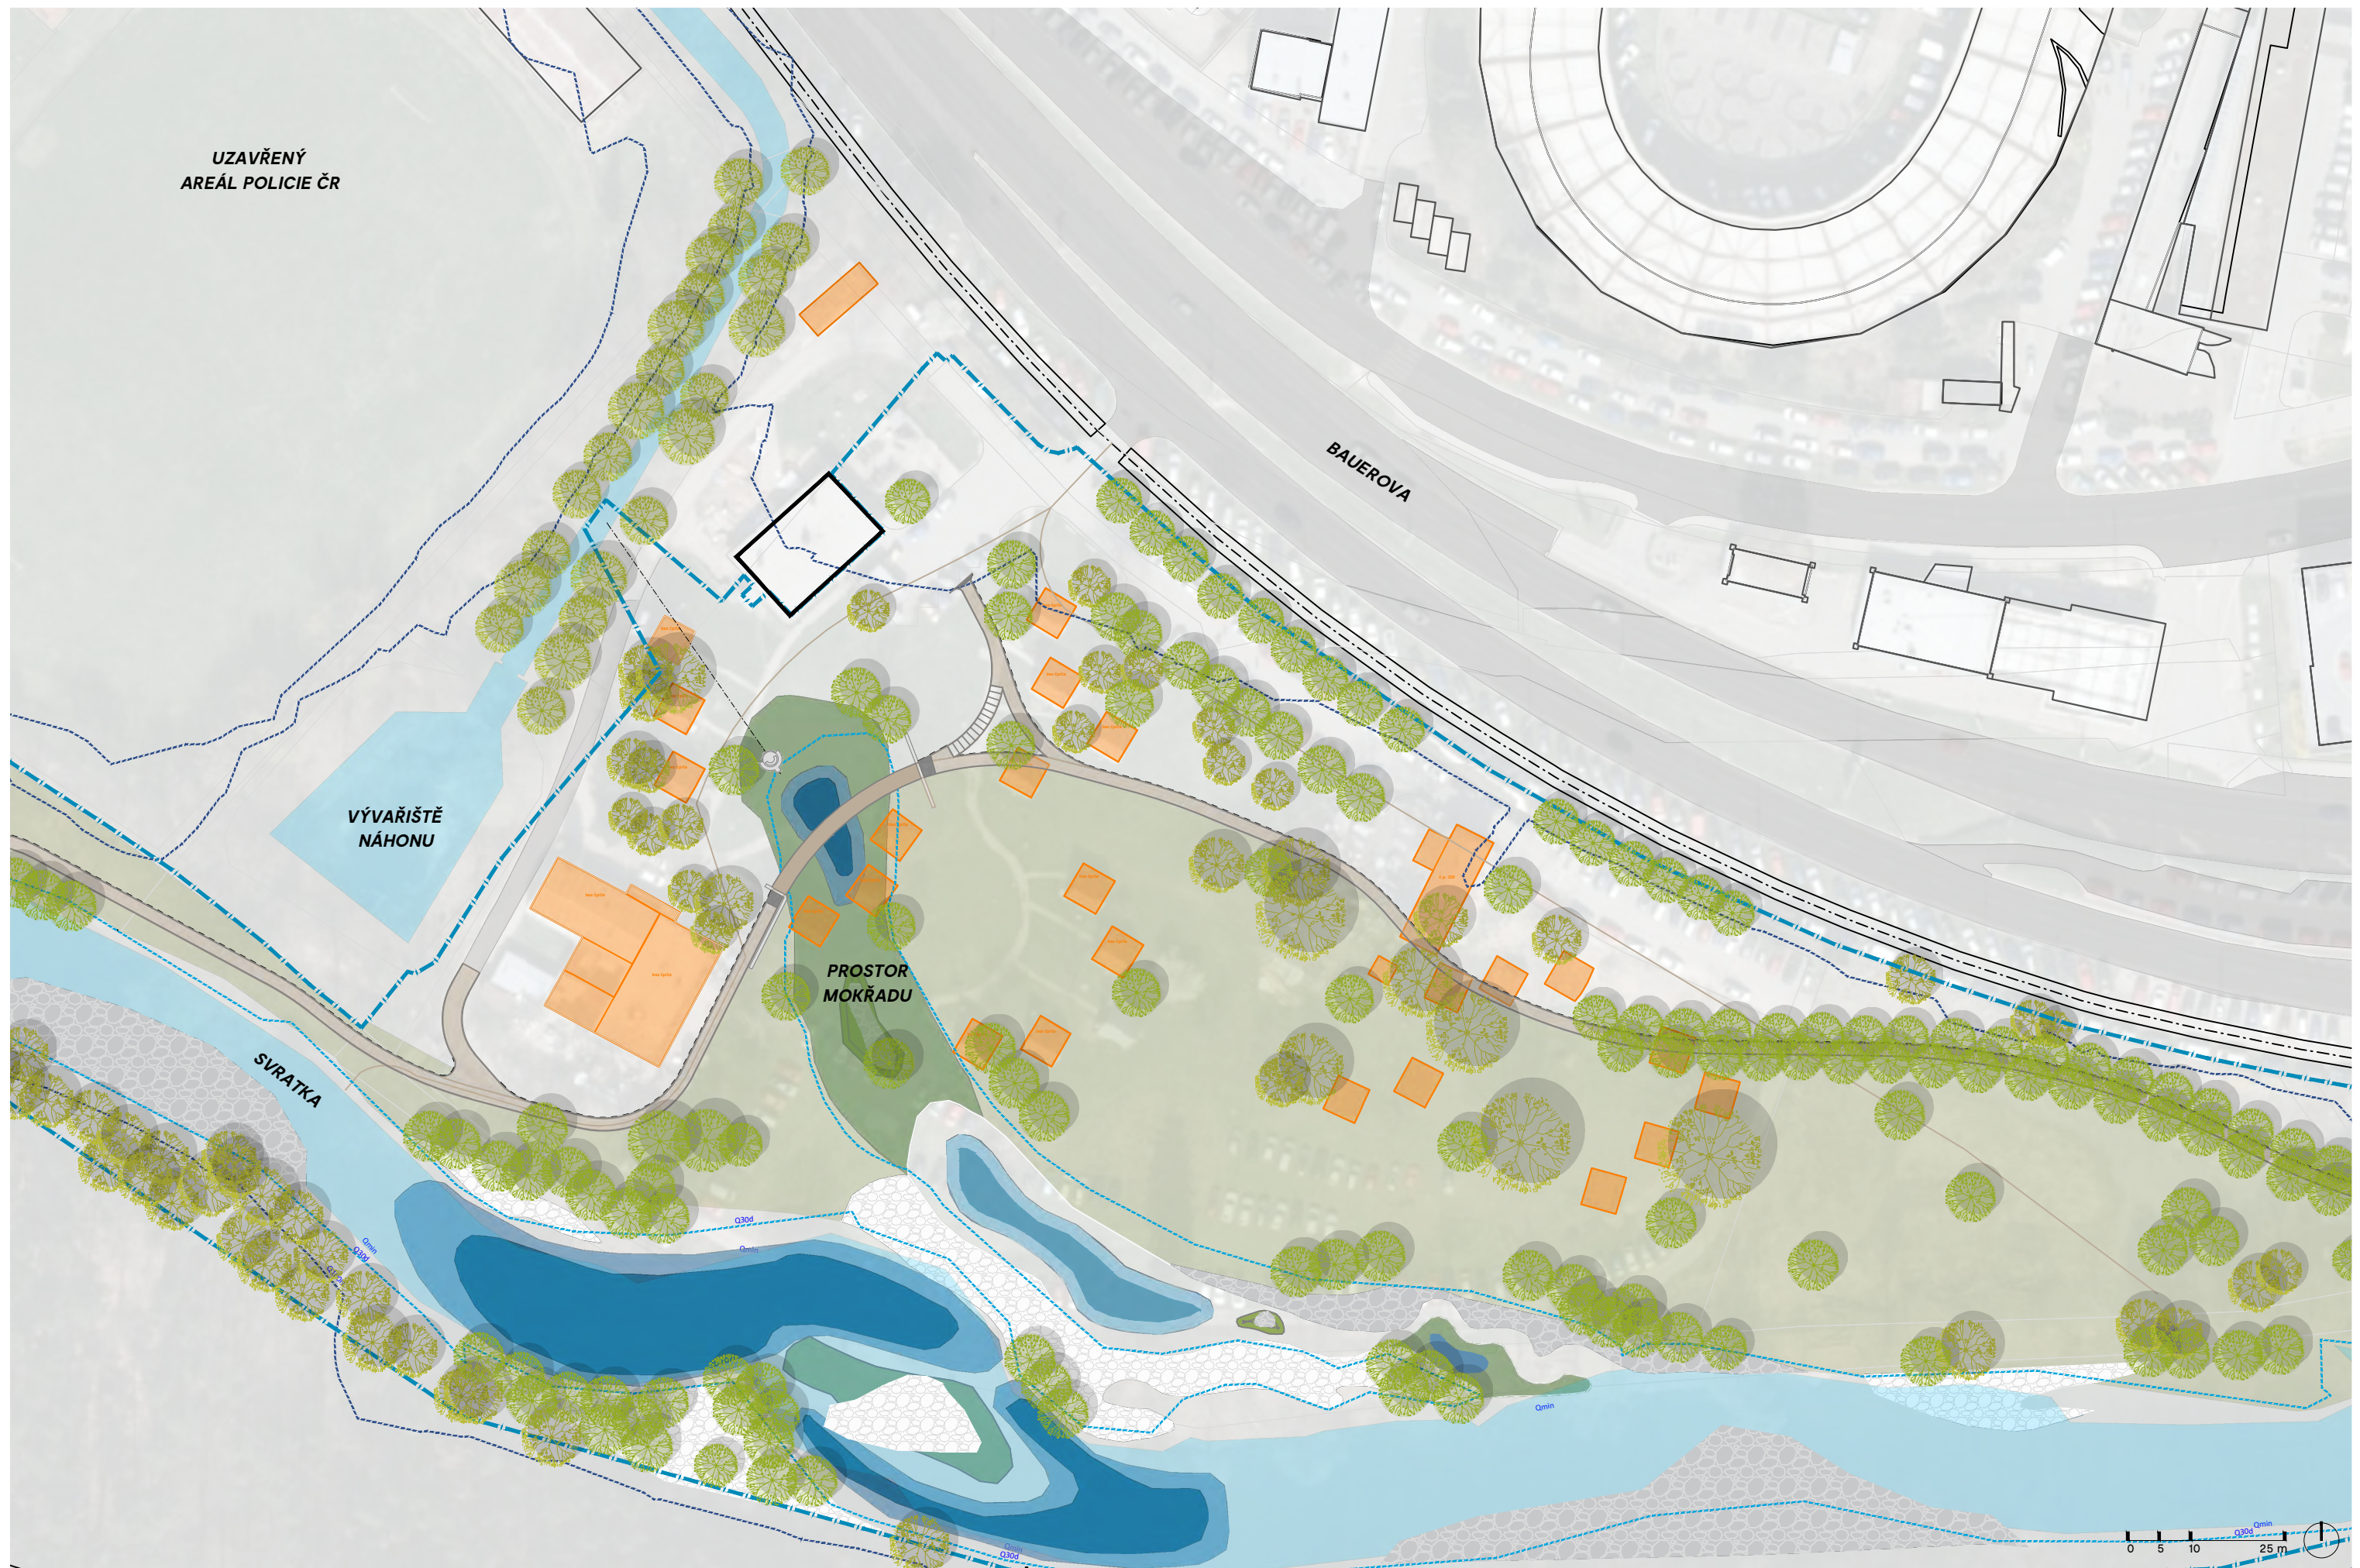


BOURANÍ (REALIZACE PPO ETAPA VII - VIII)

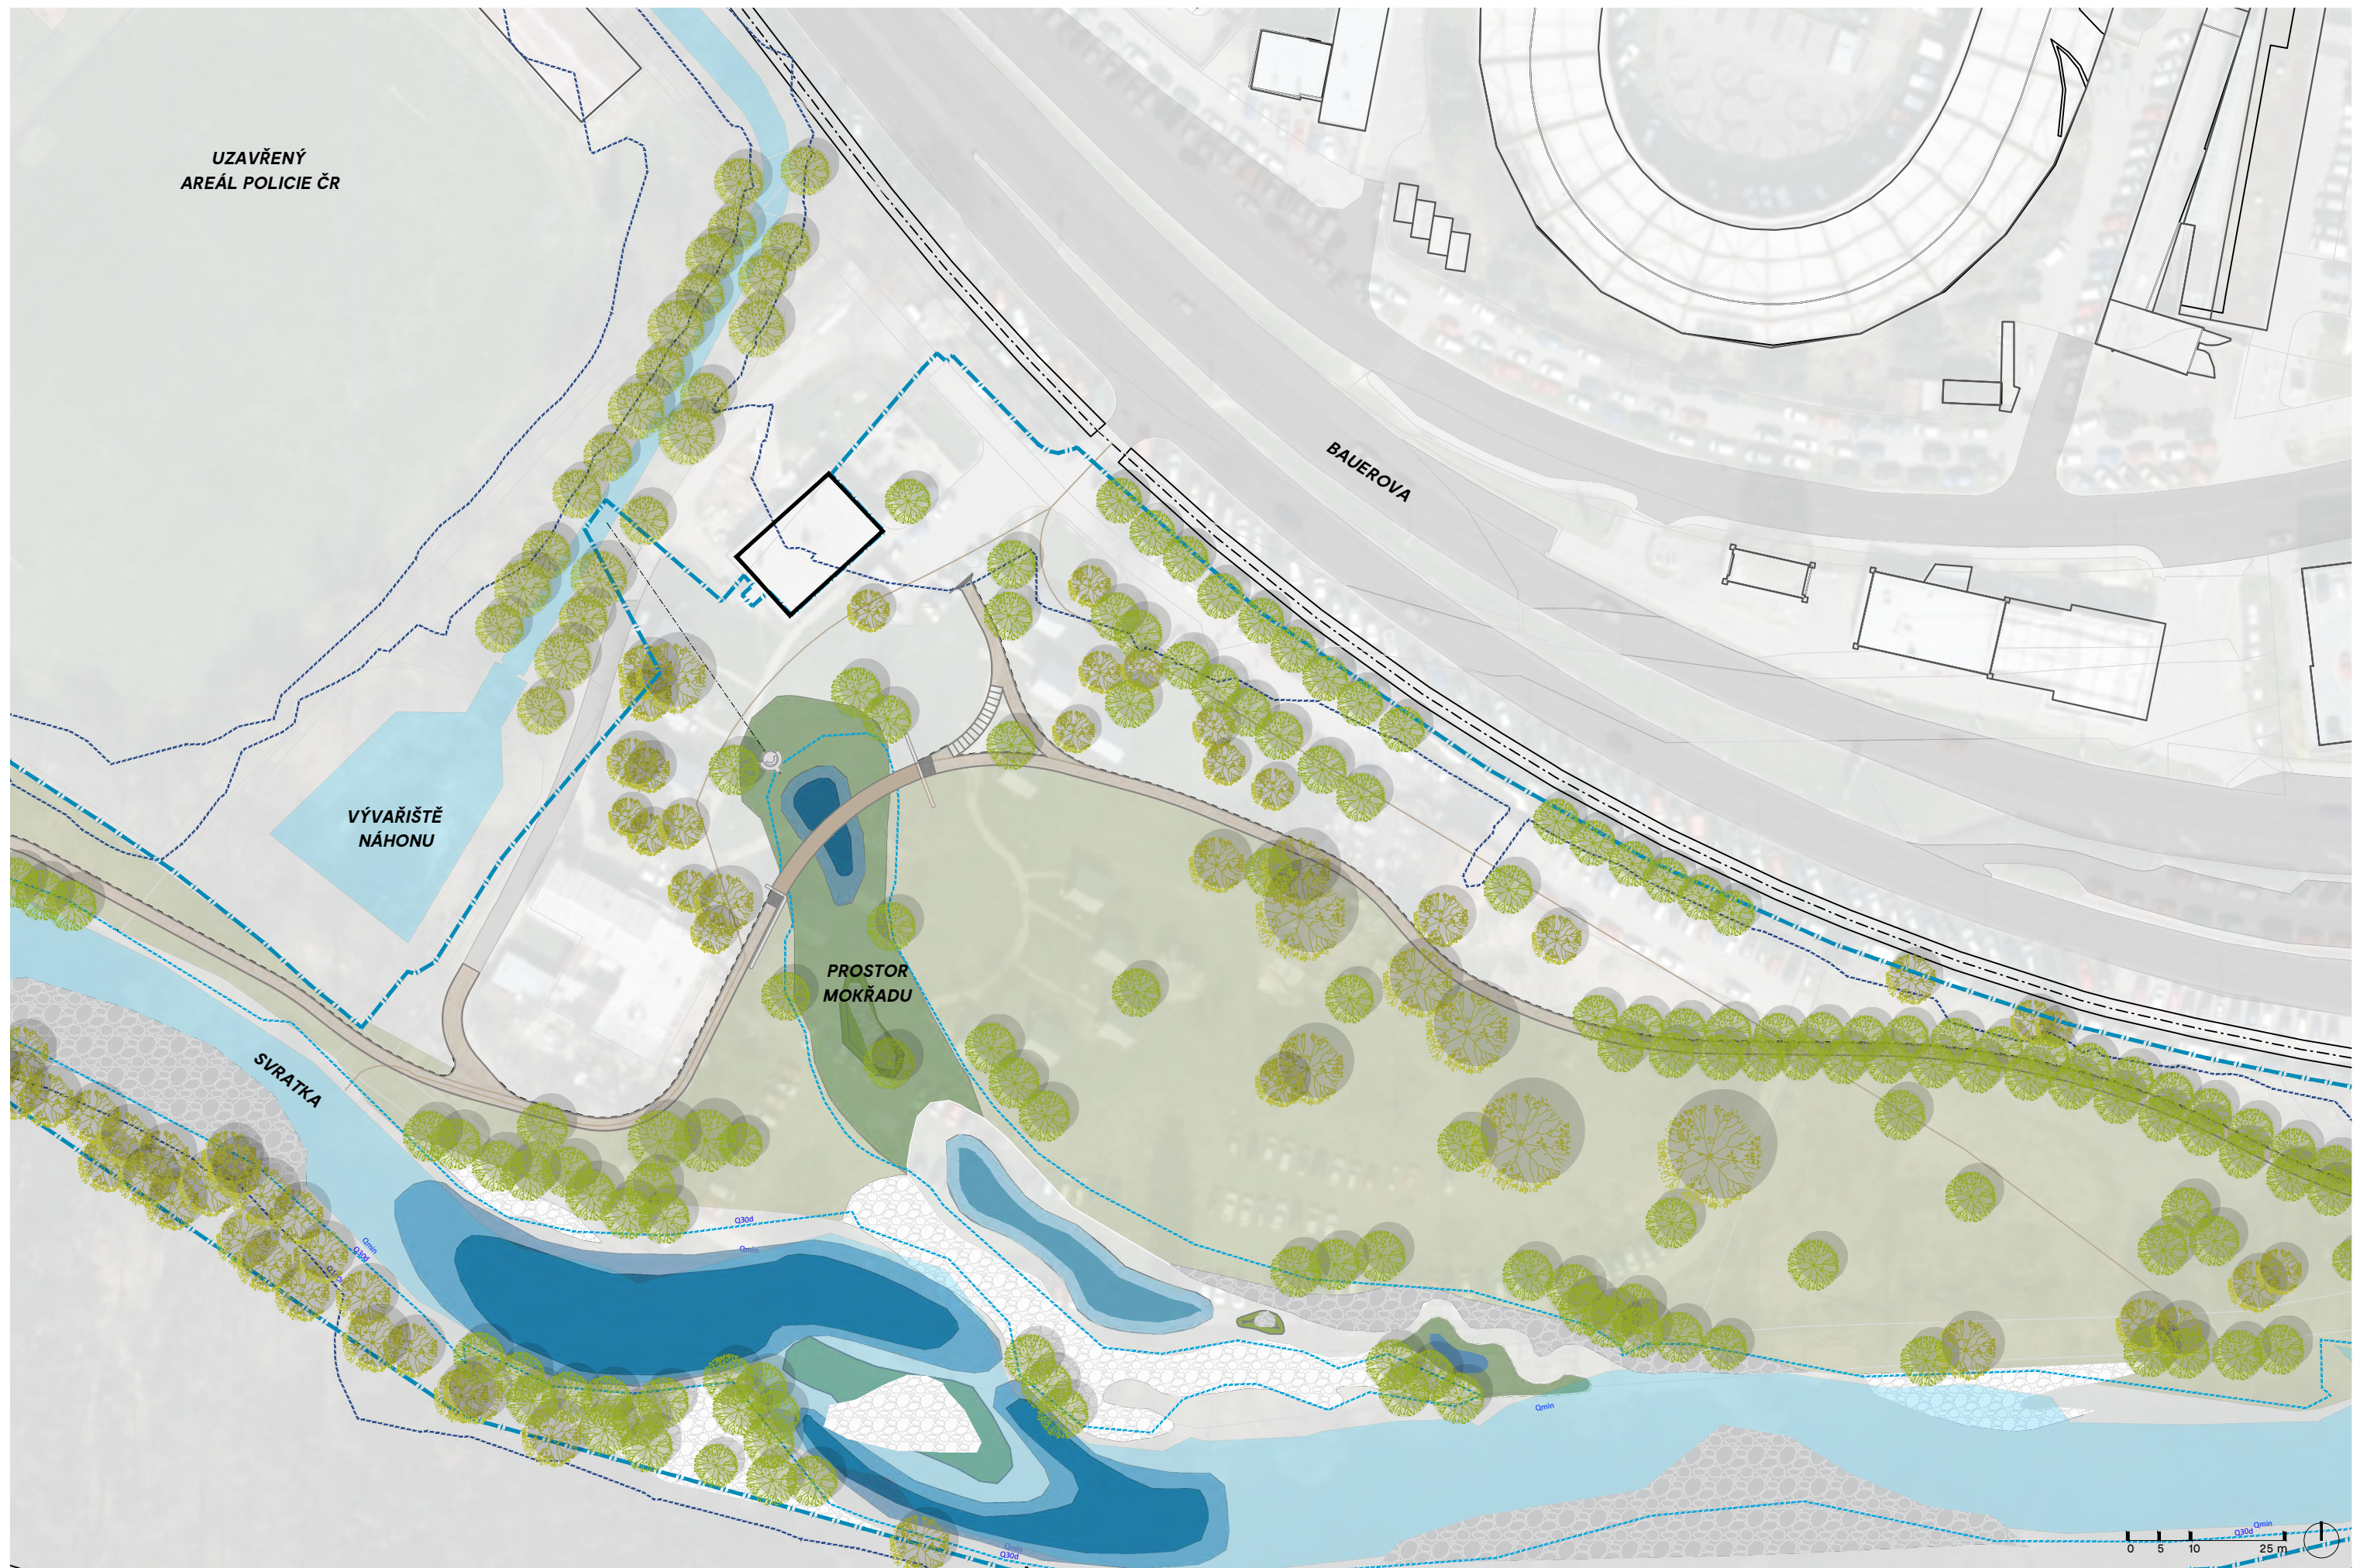


SITUACE | PPO ETAPA VII - VIII

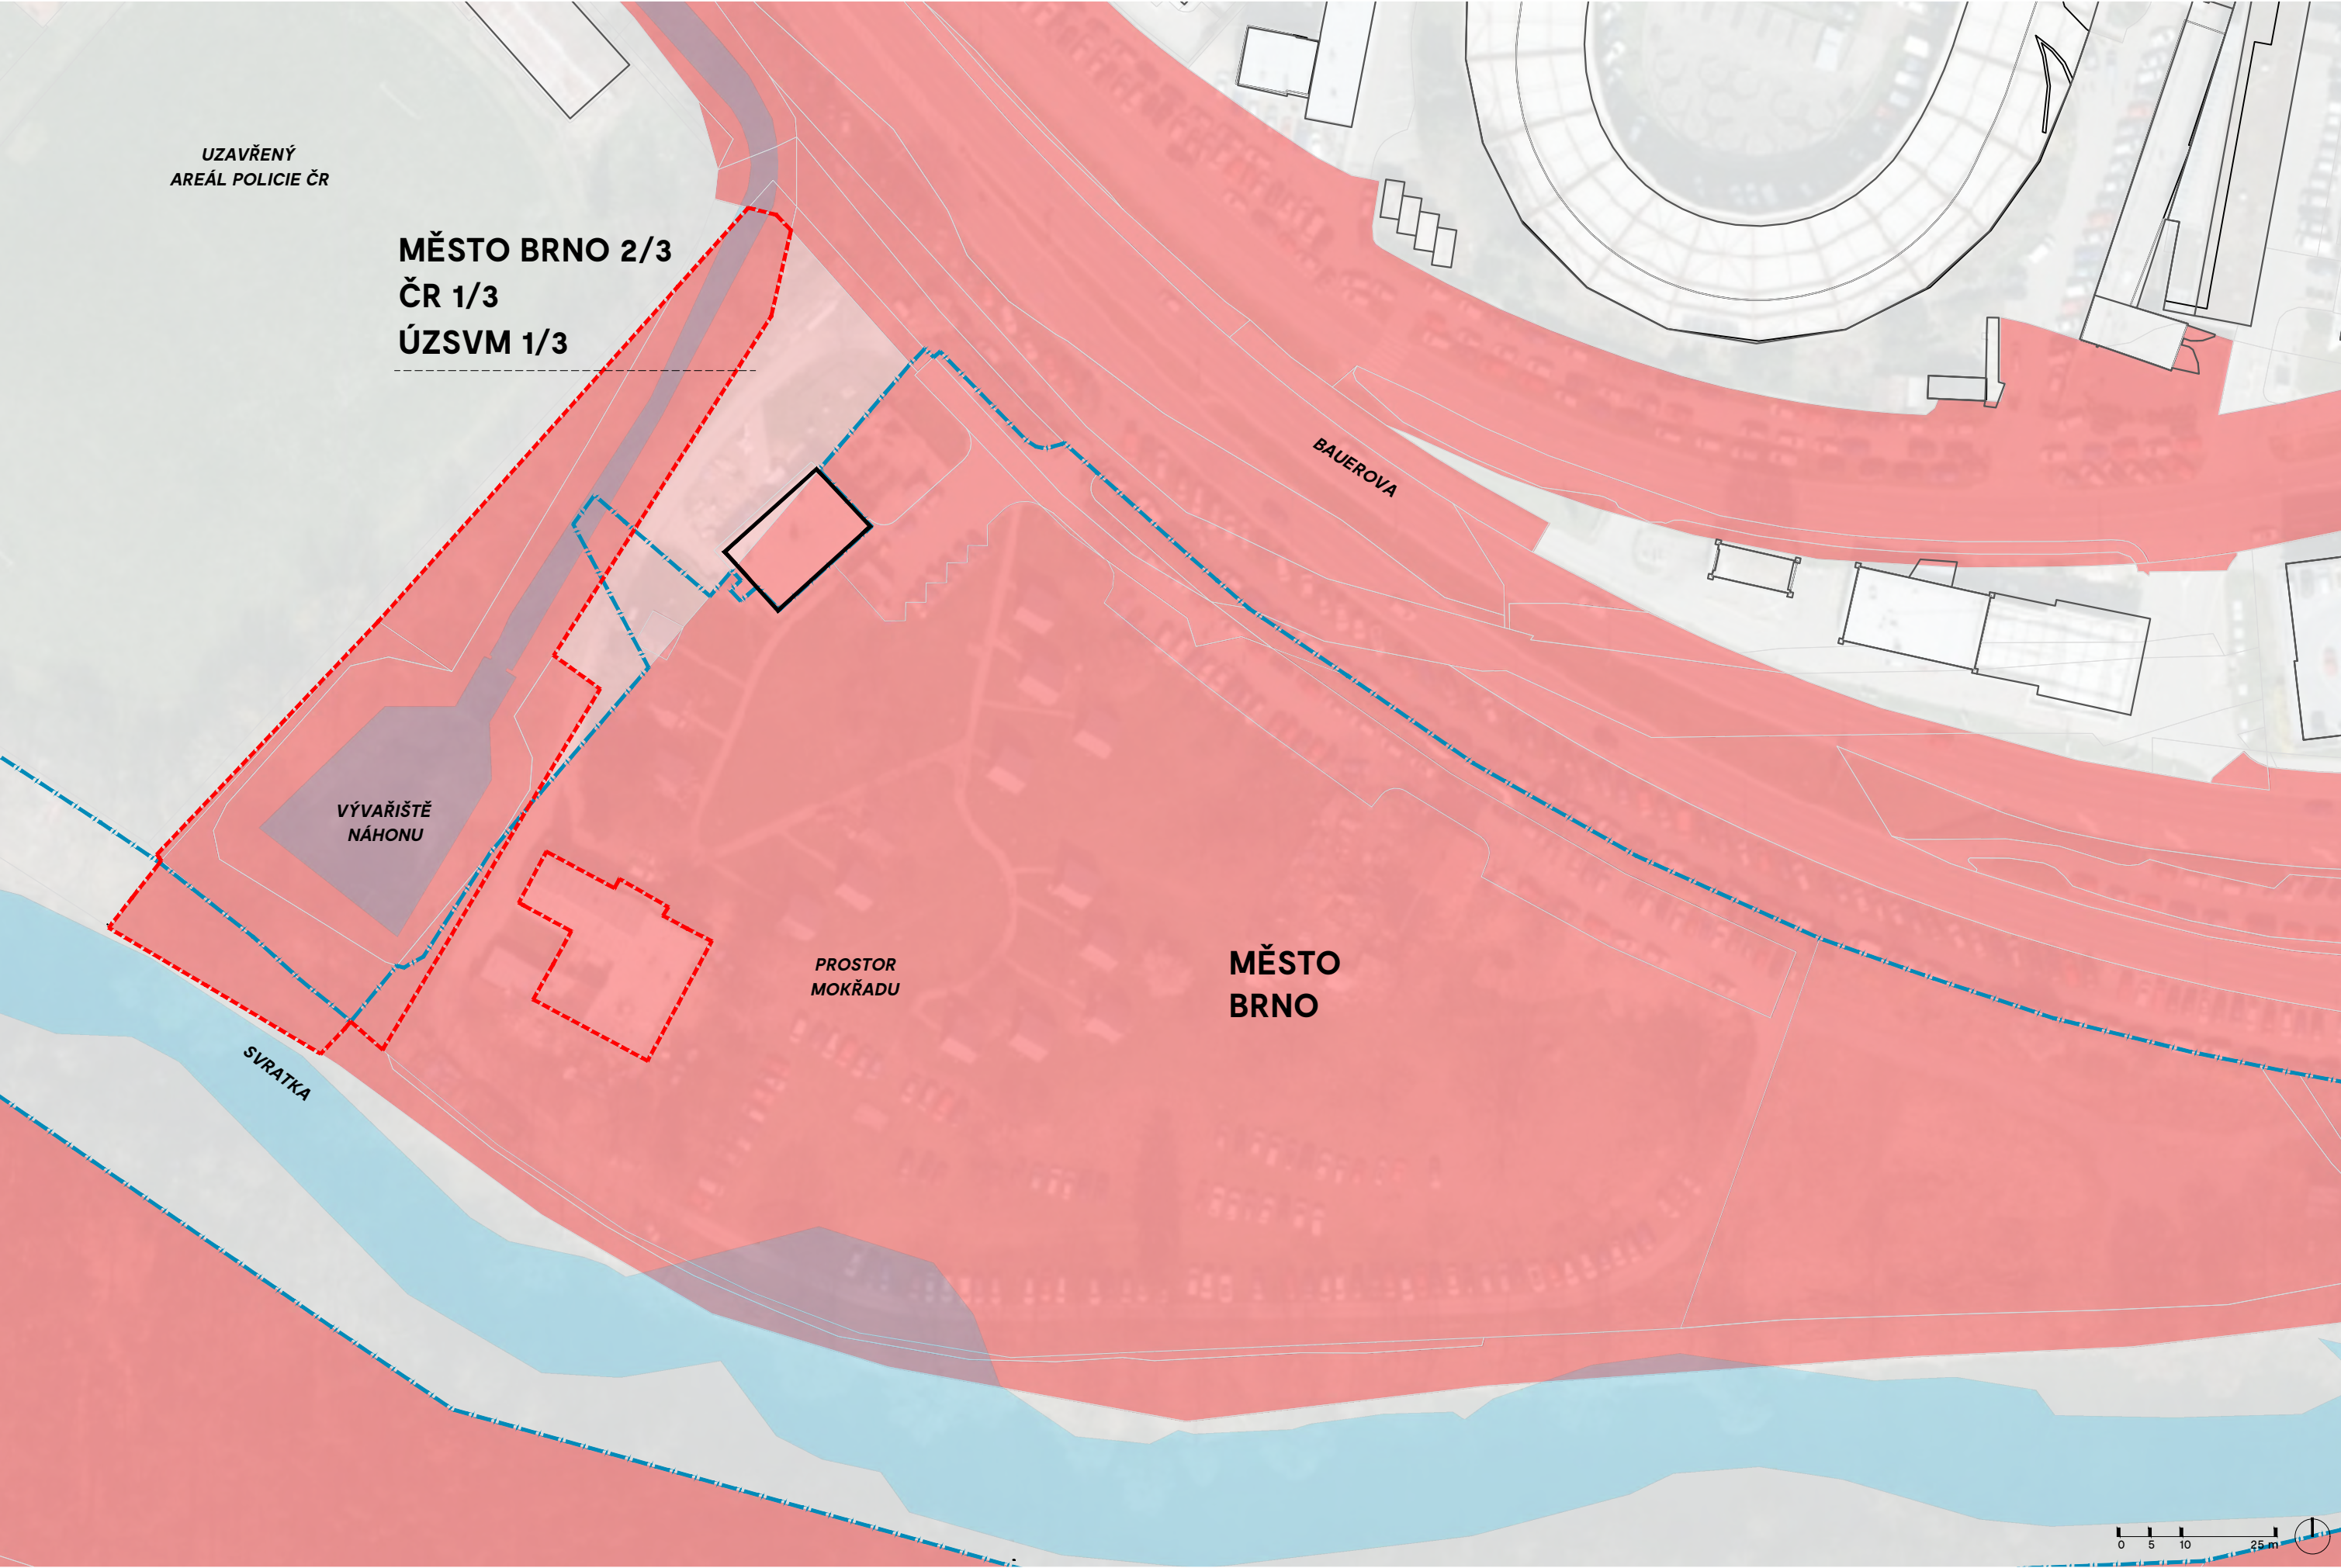


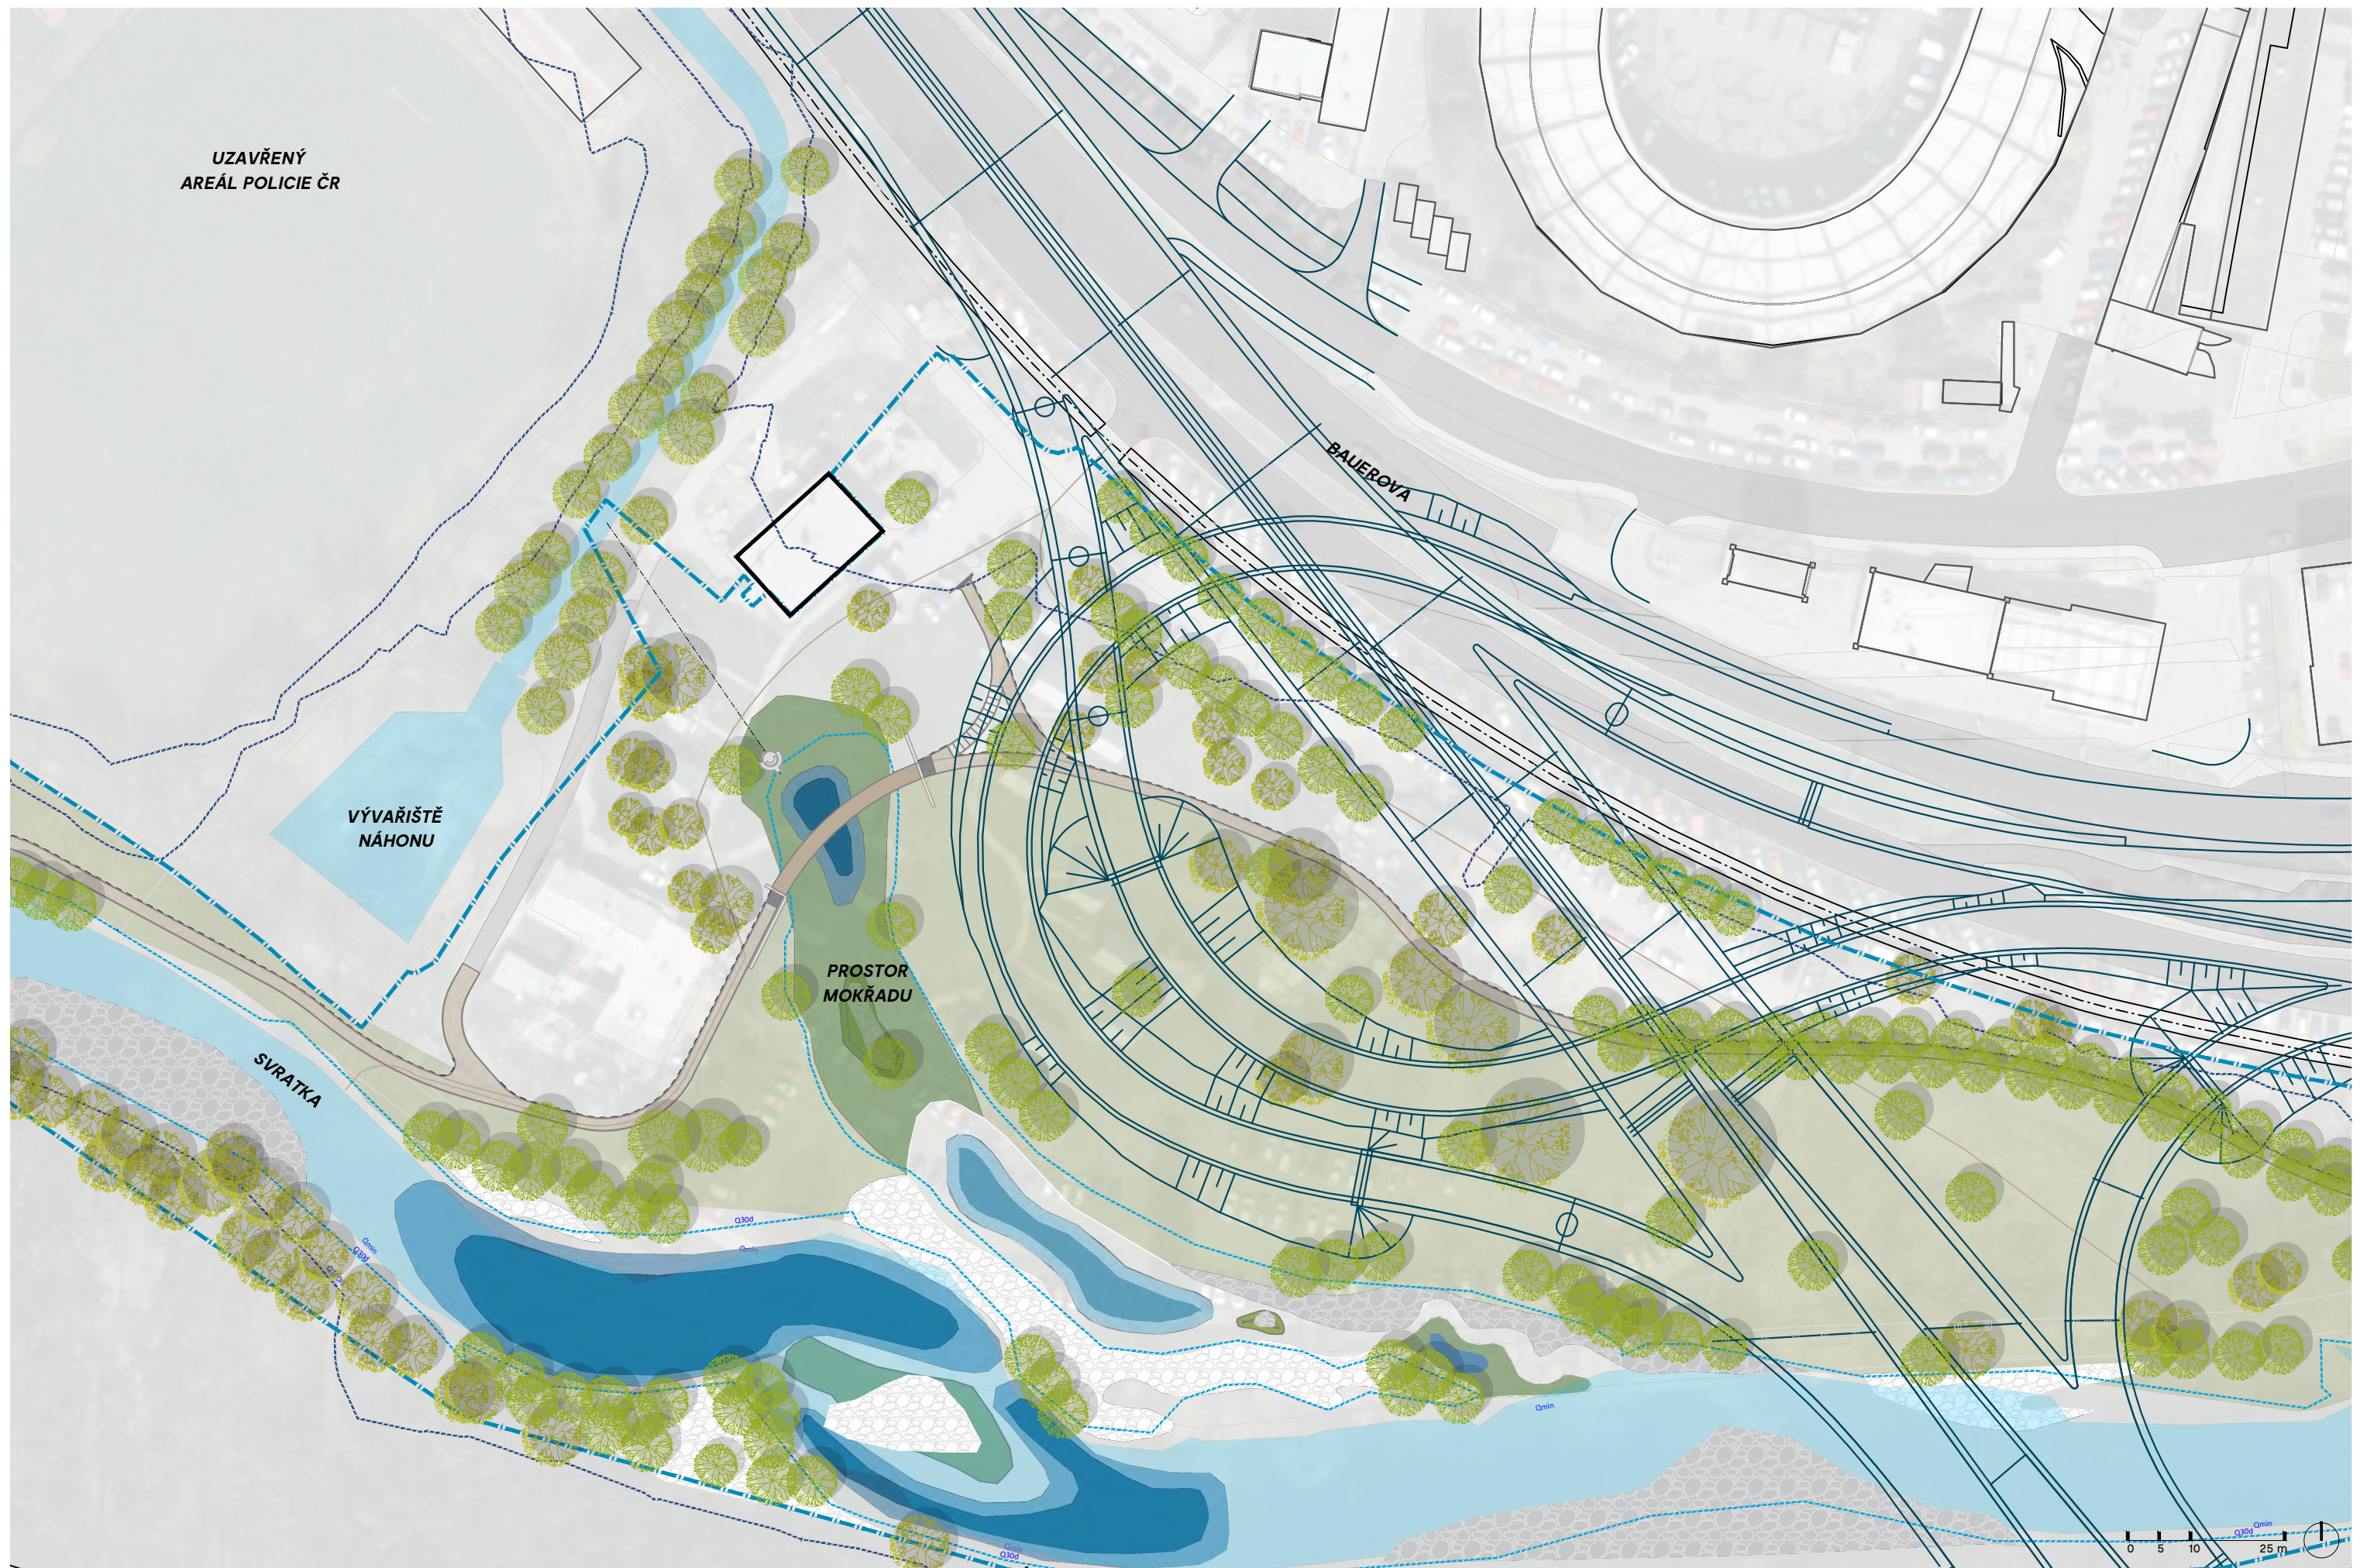


SOUTISK S BUDOUCÍM VMO

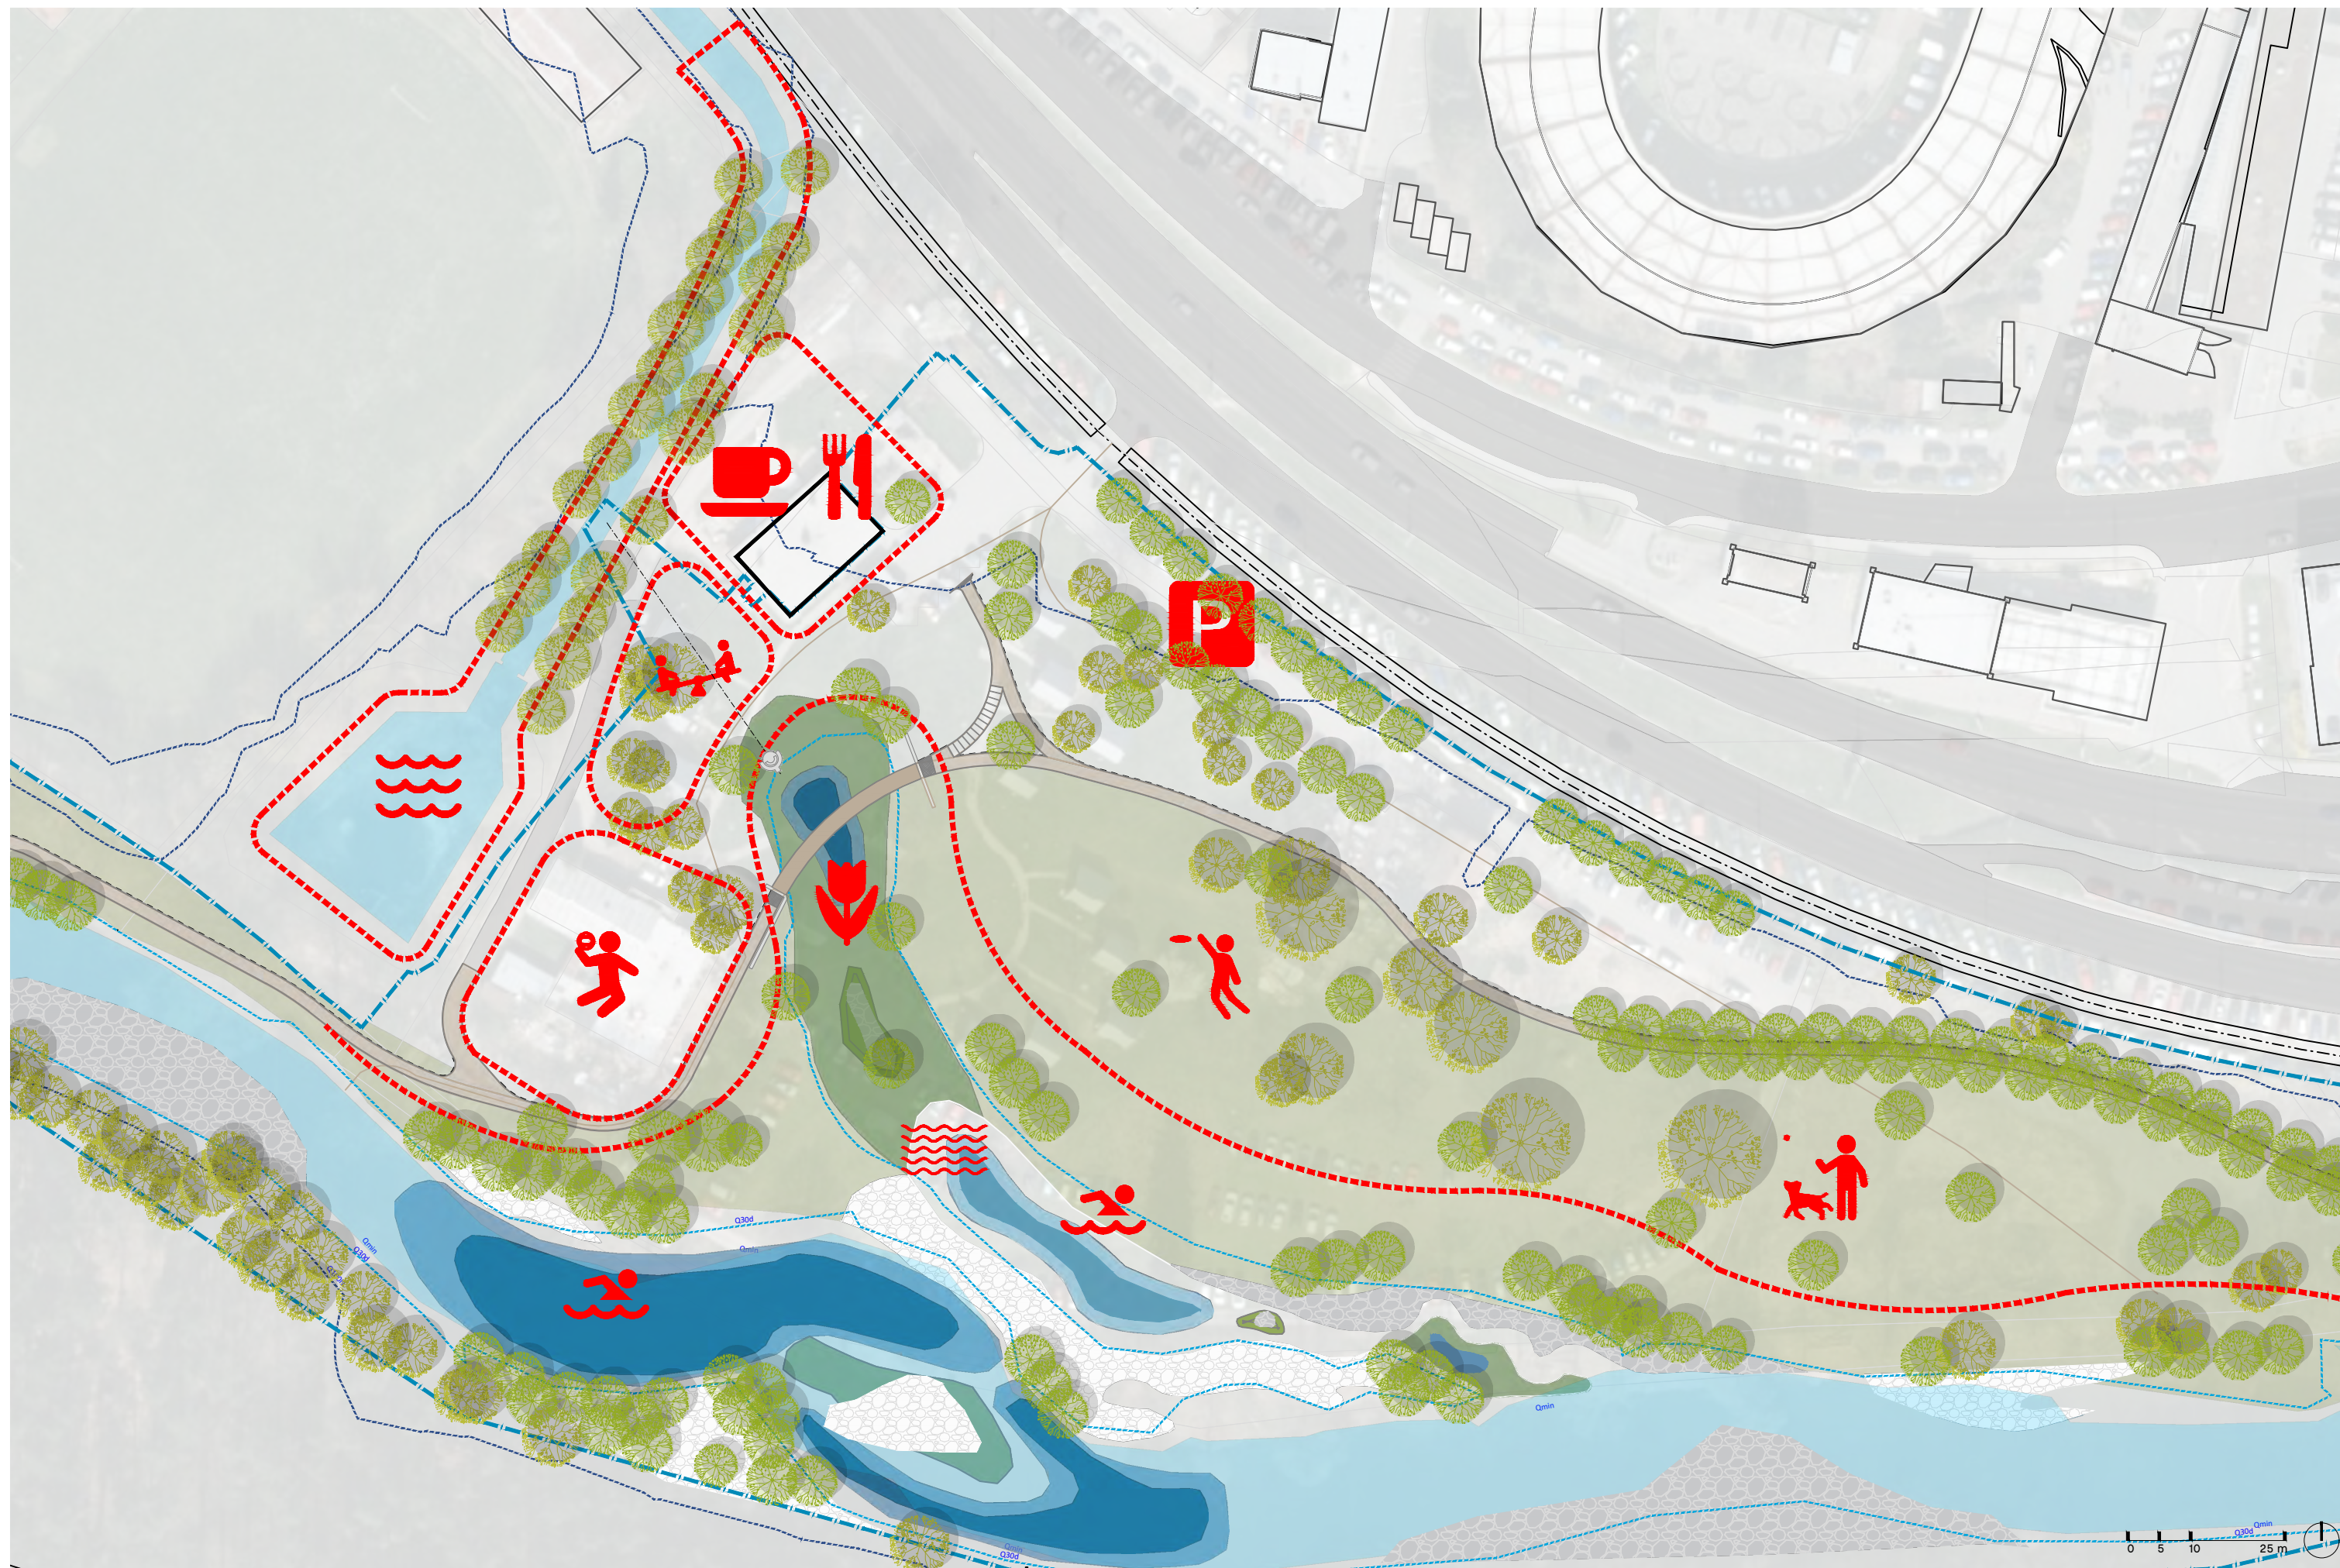


AKTIVITY A VYBAVENOST V ÚZEMÍ

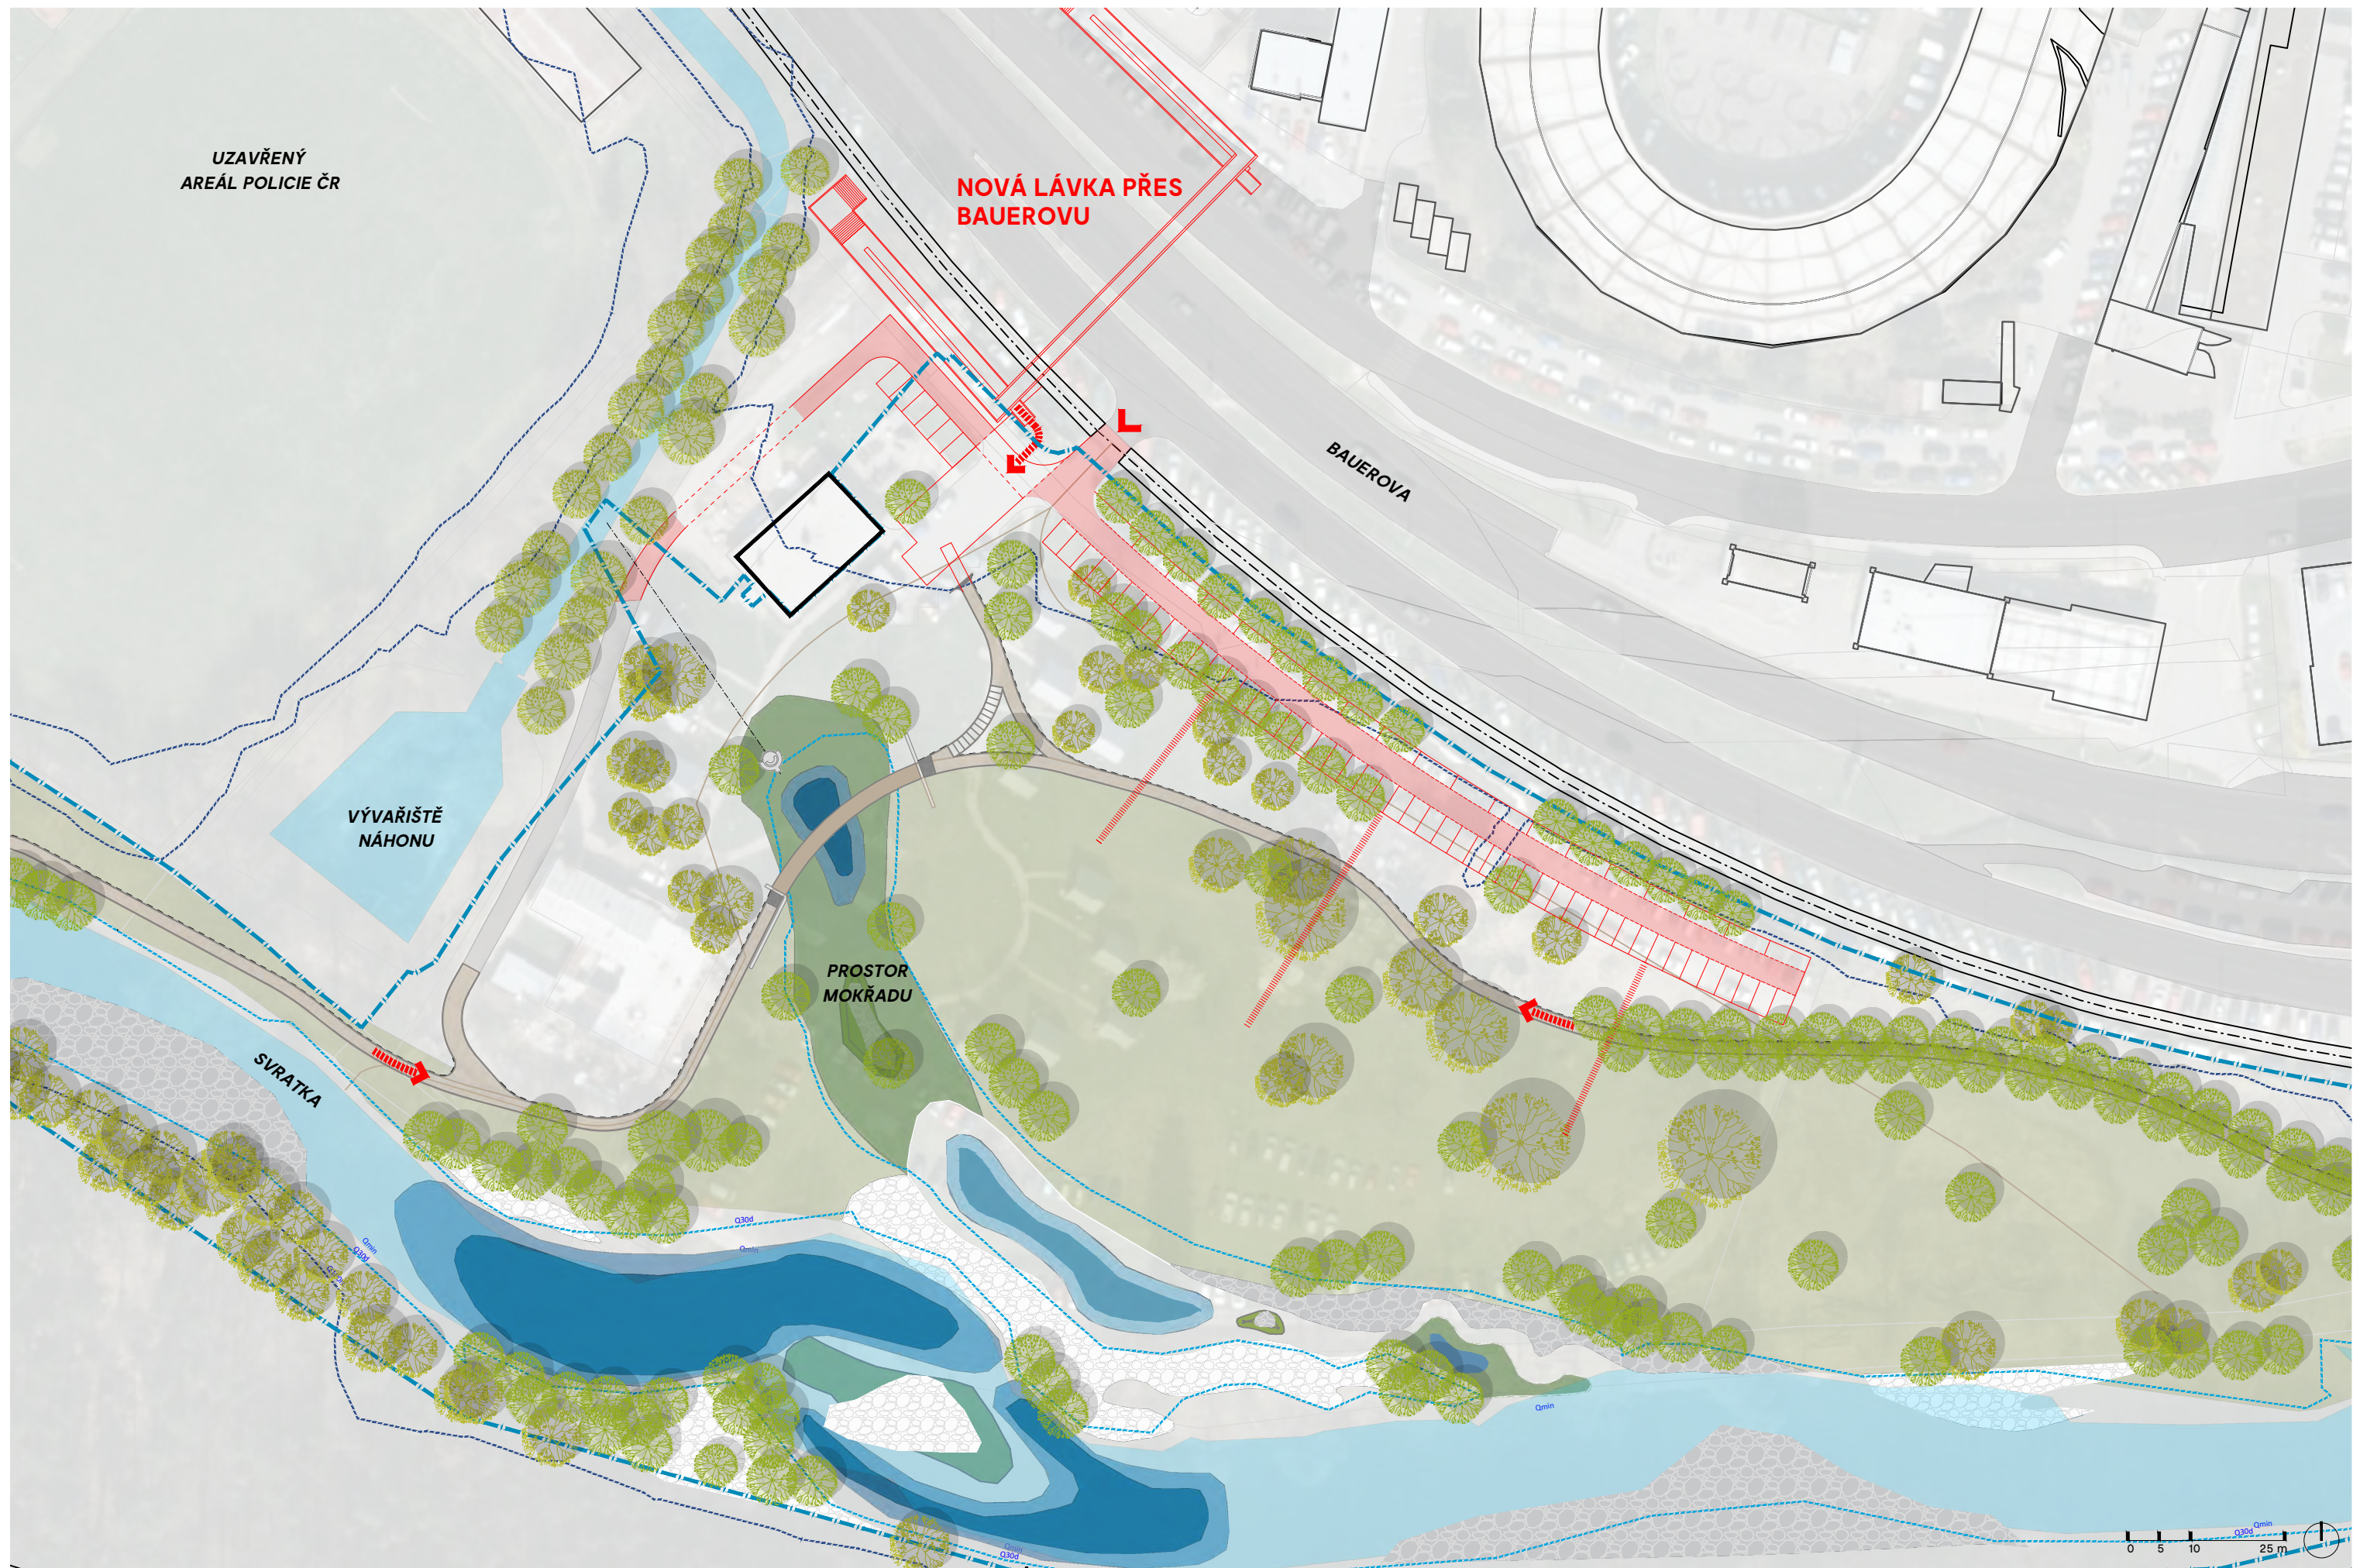


VSTUPY DO ÚZEMÍ | NOVÉ KOMUNIKACE

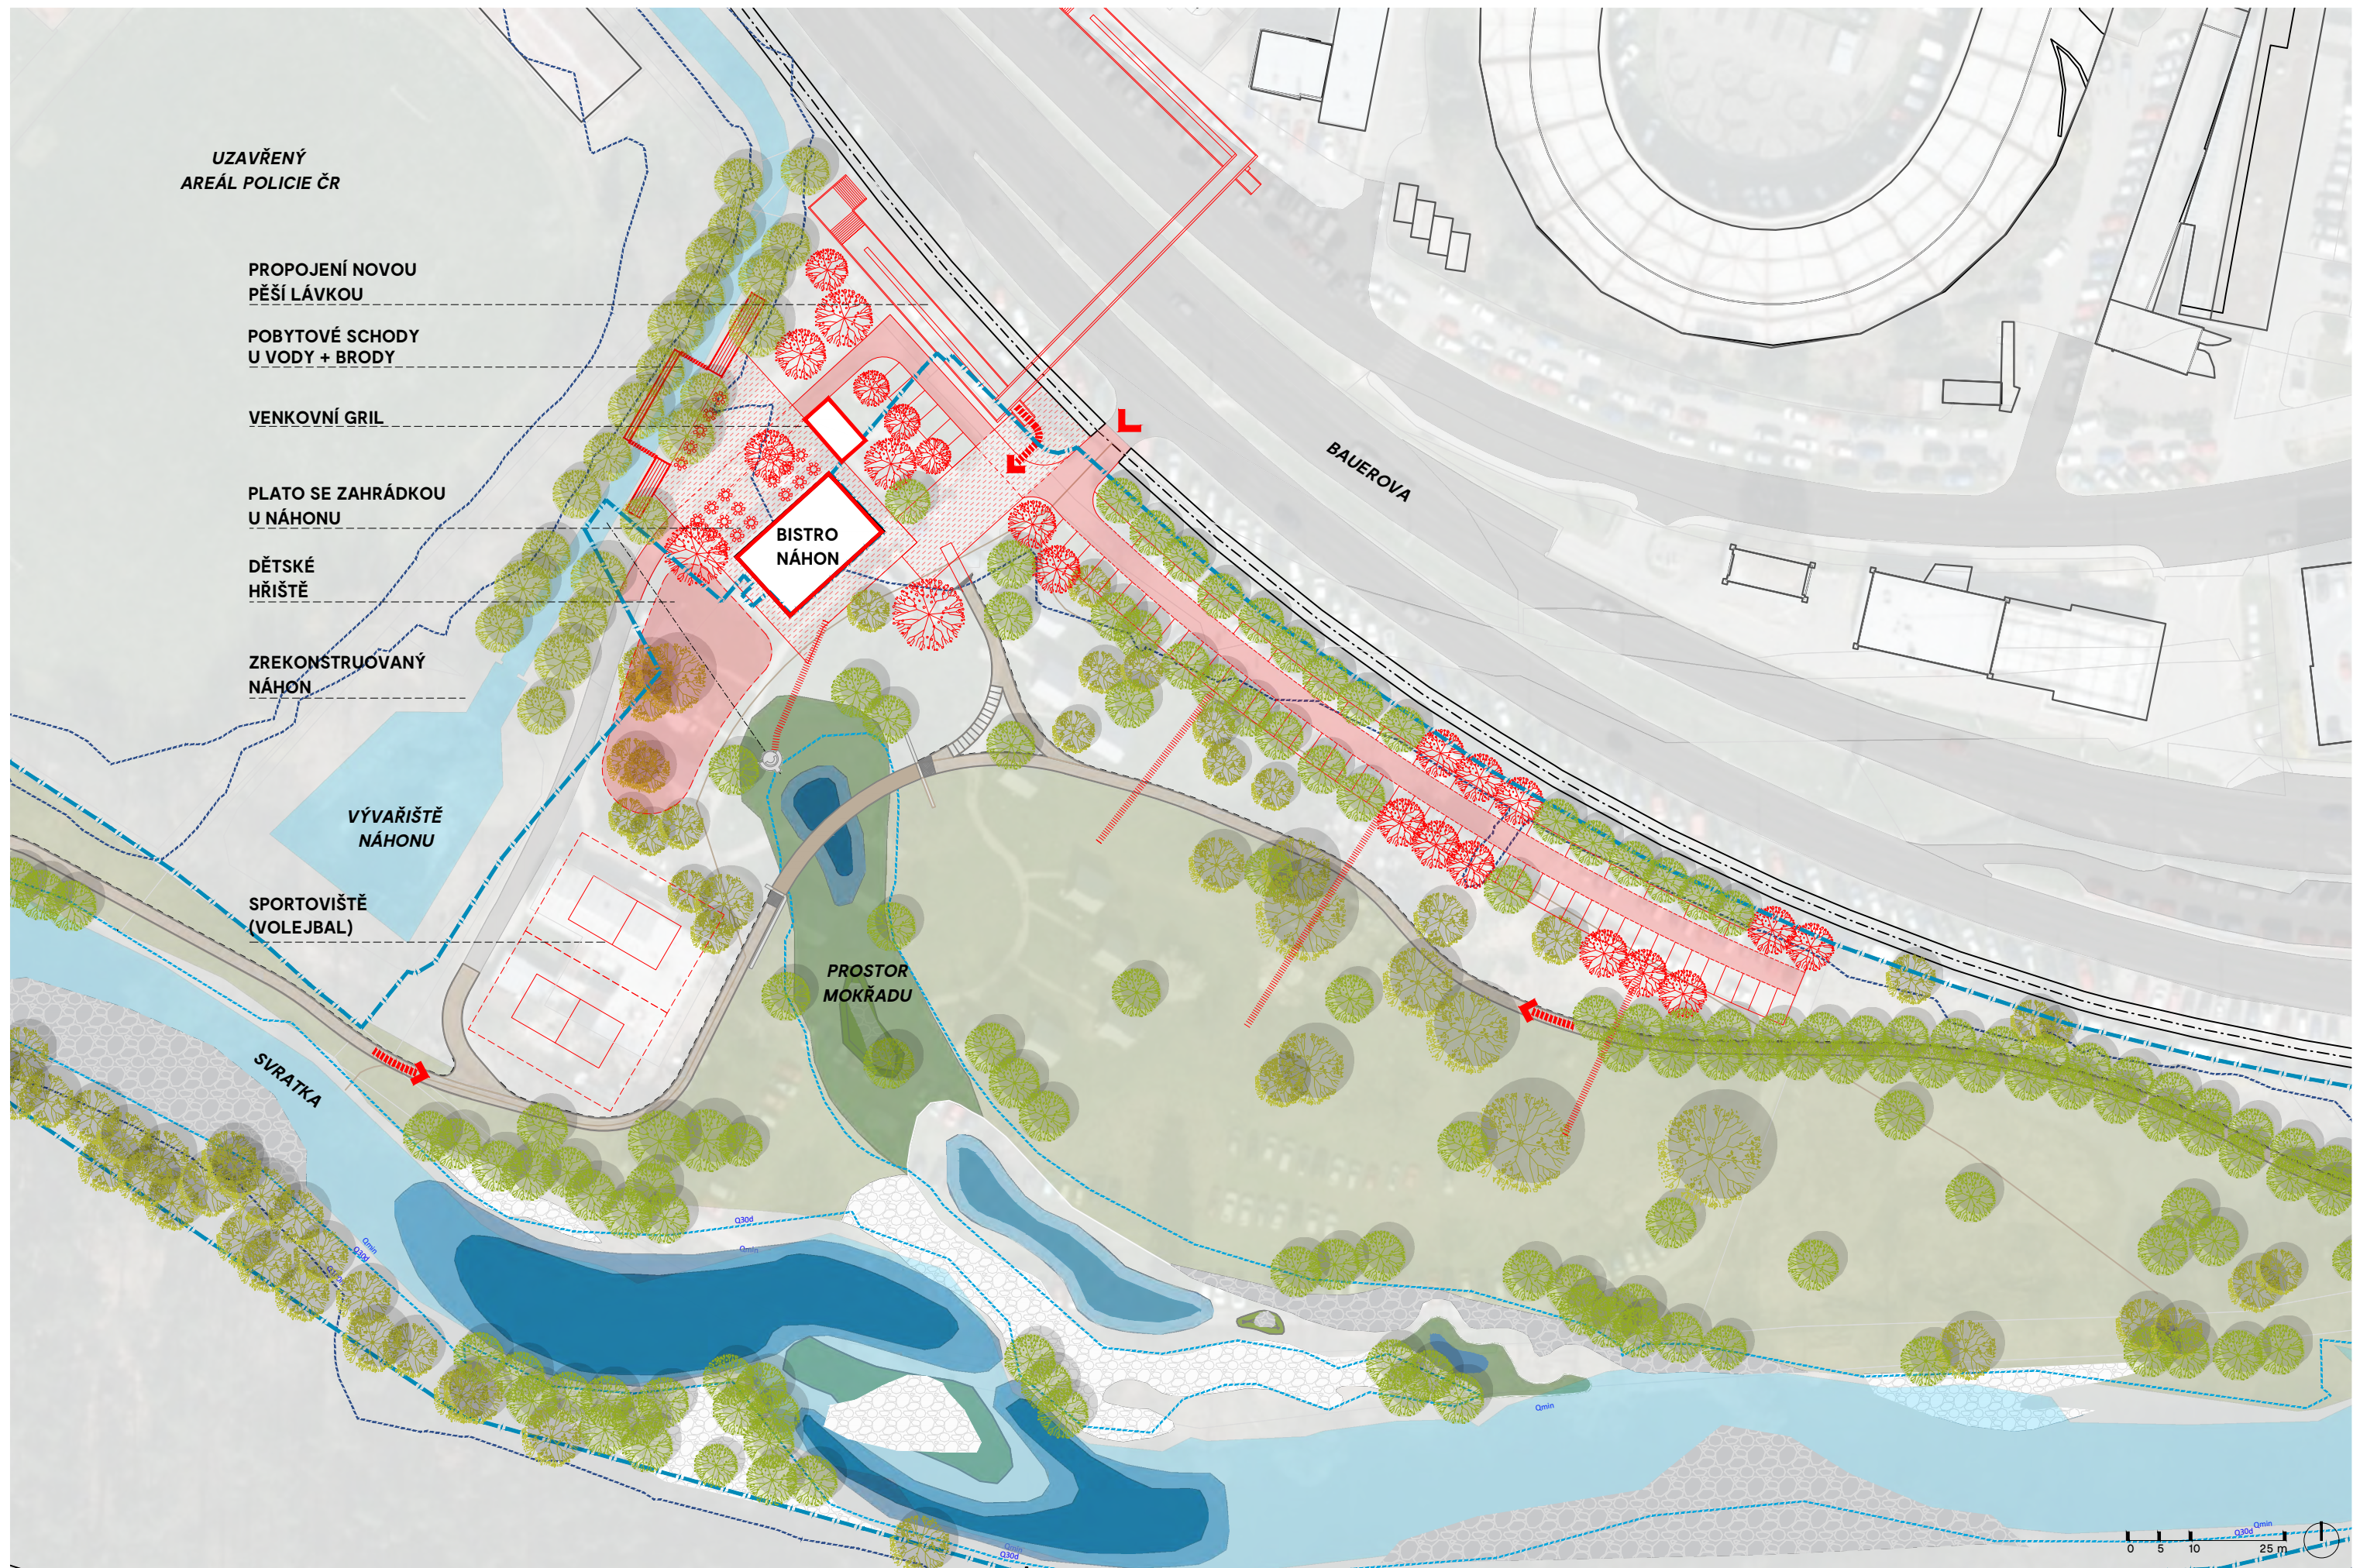

KONCEPT SITUACE

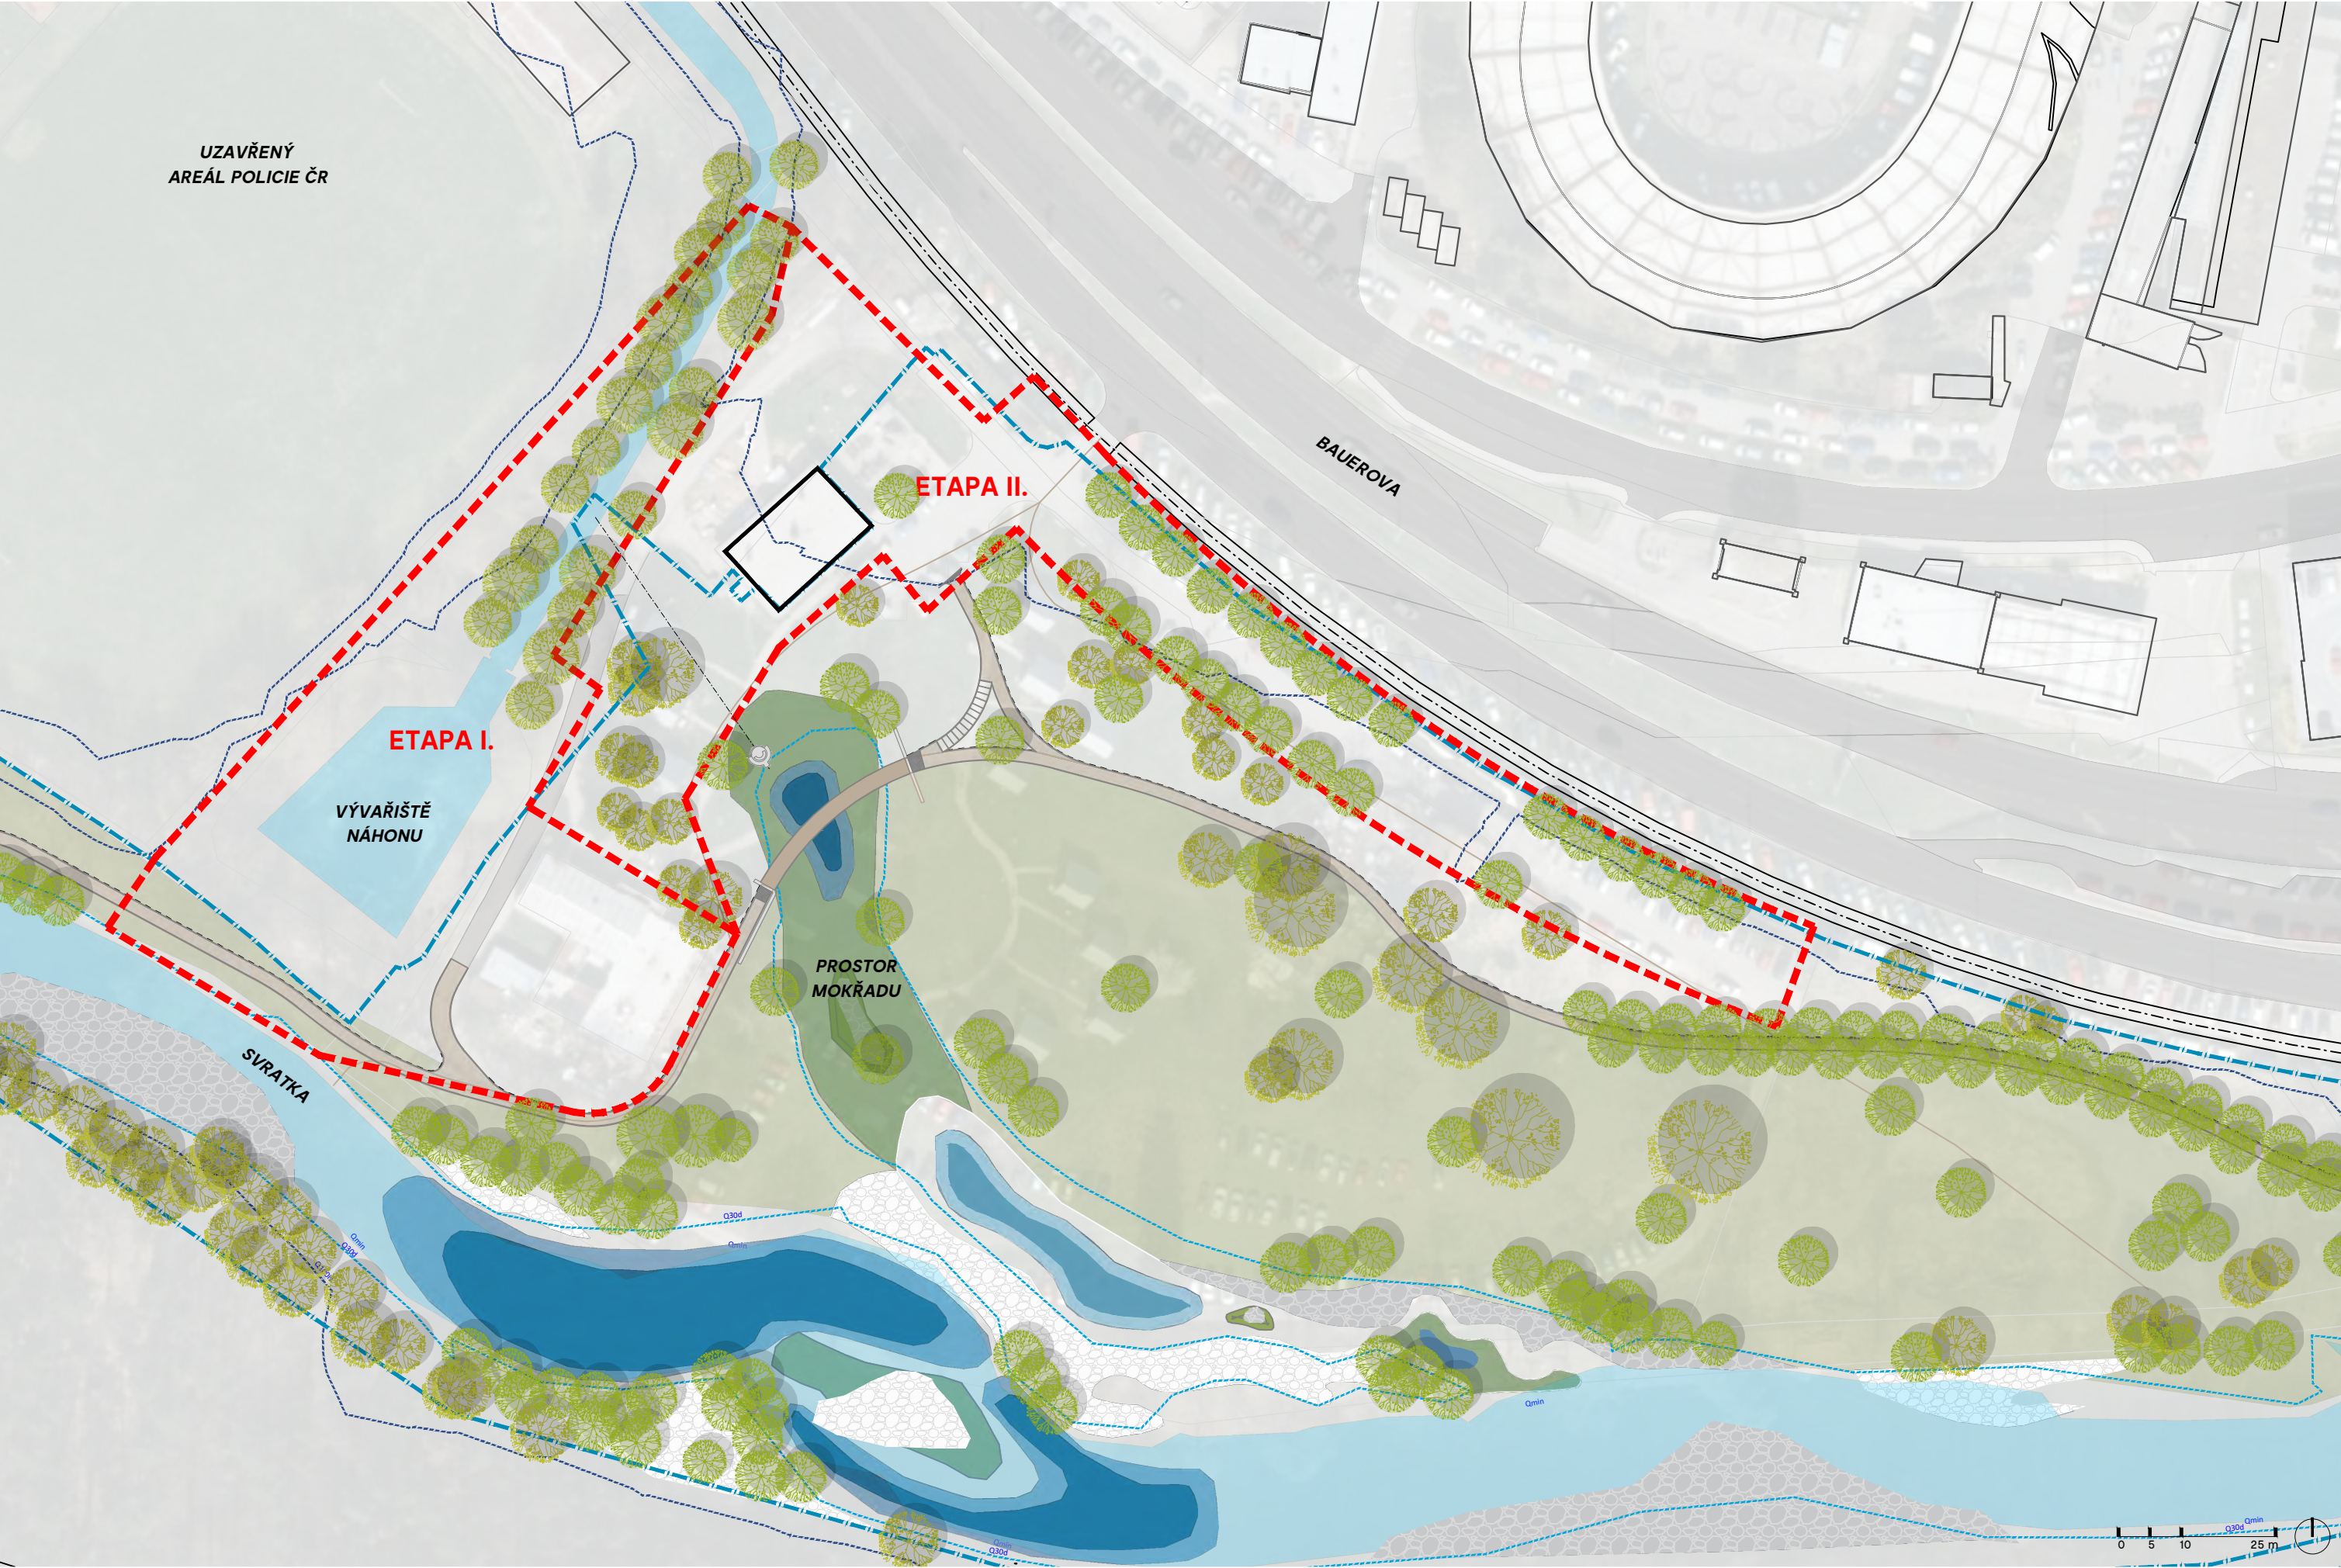


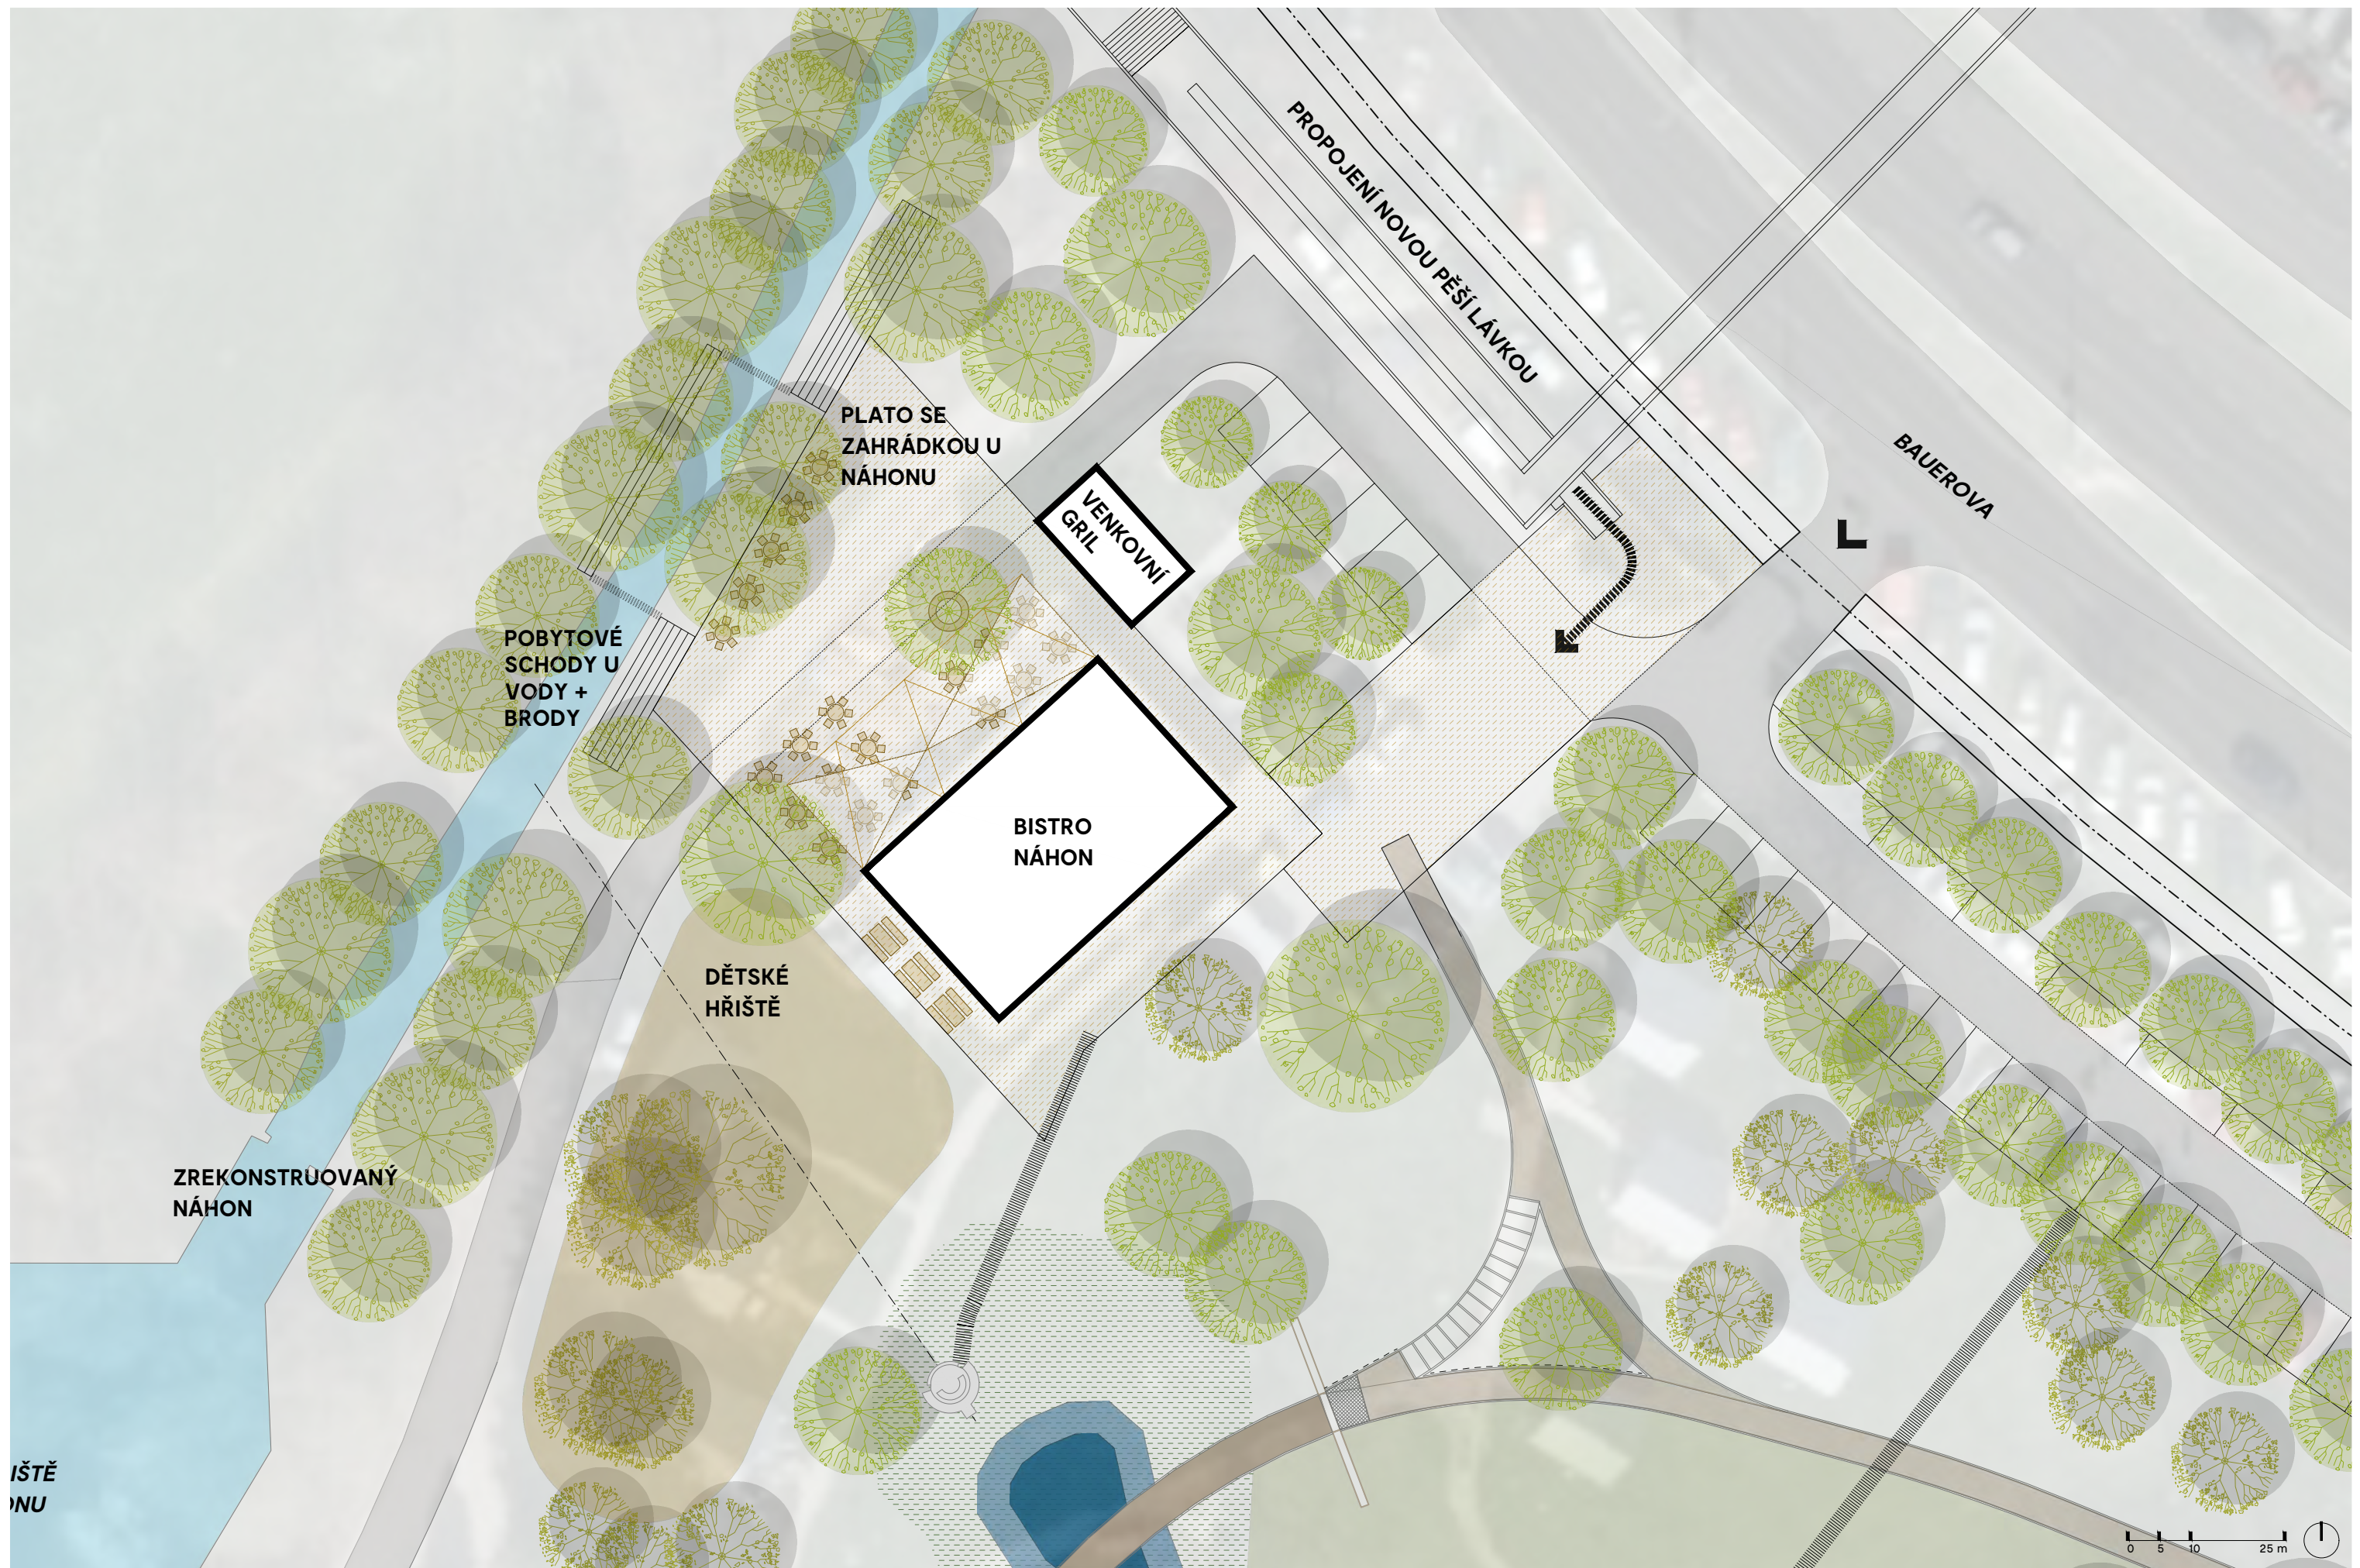



SITUACE DETAIL


Nábřeží Loučná

Josef Pleskot | Rusina Frei architekti




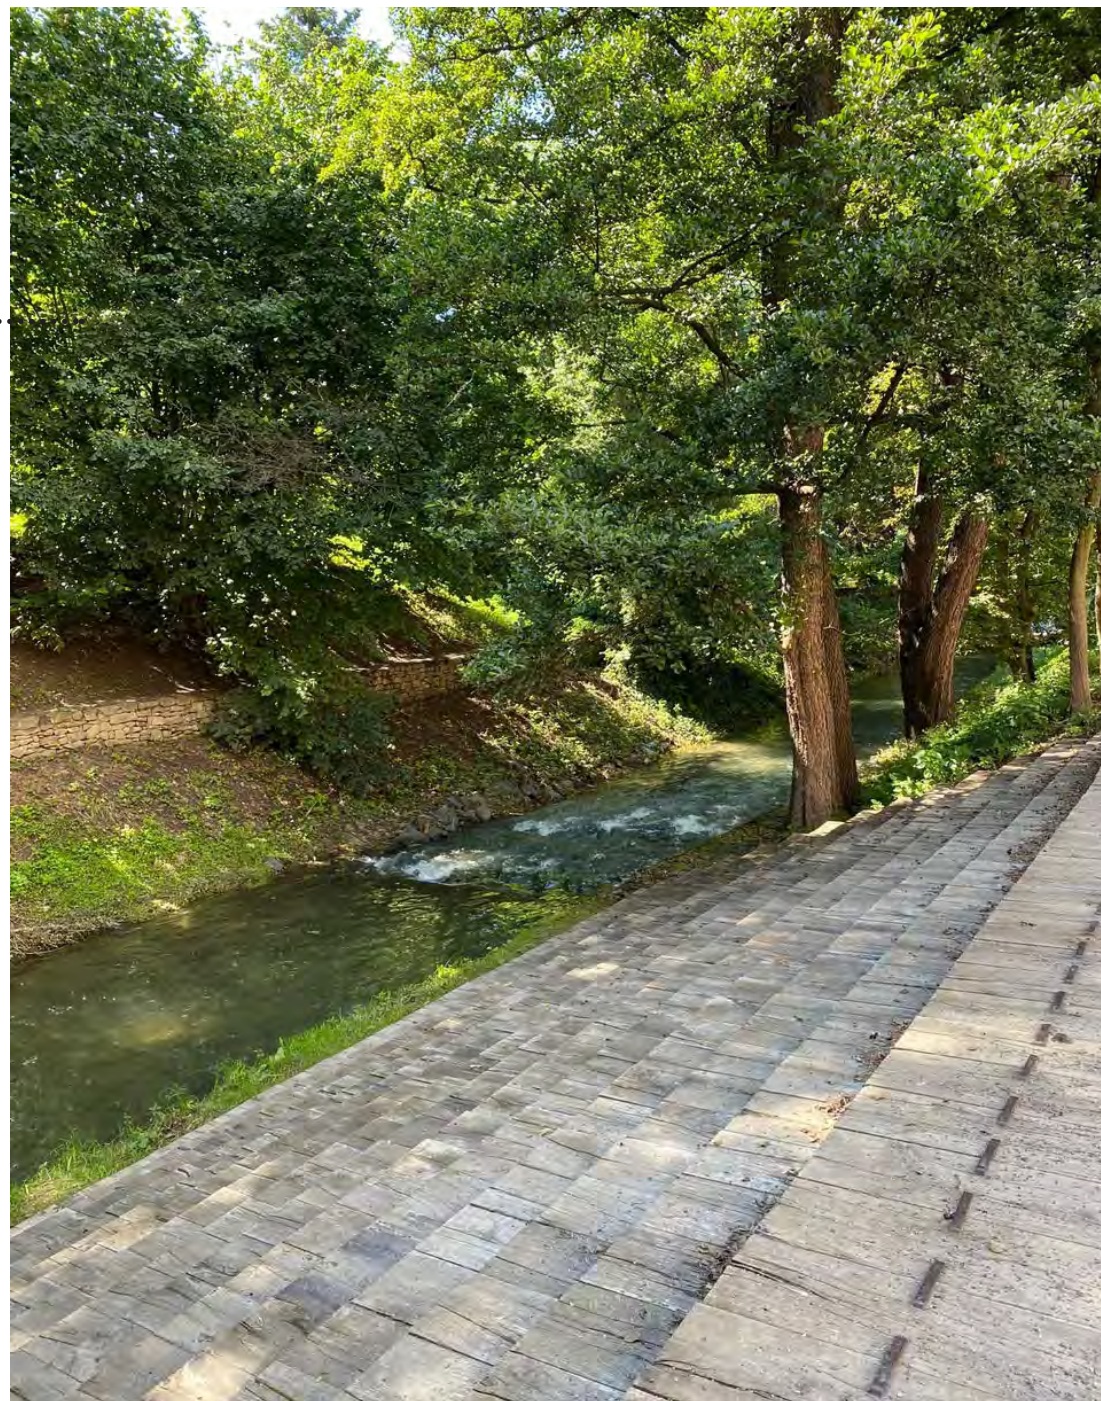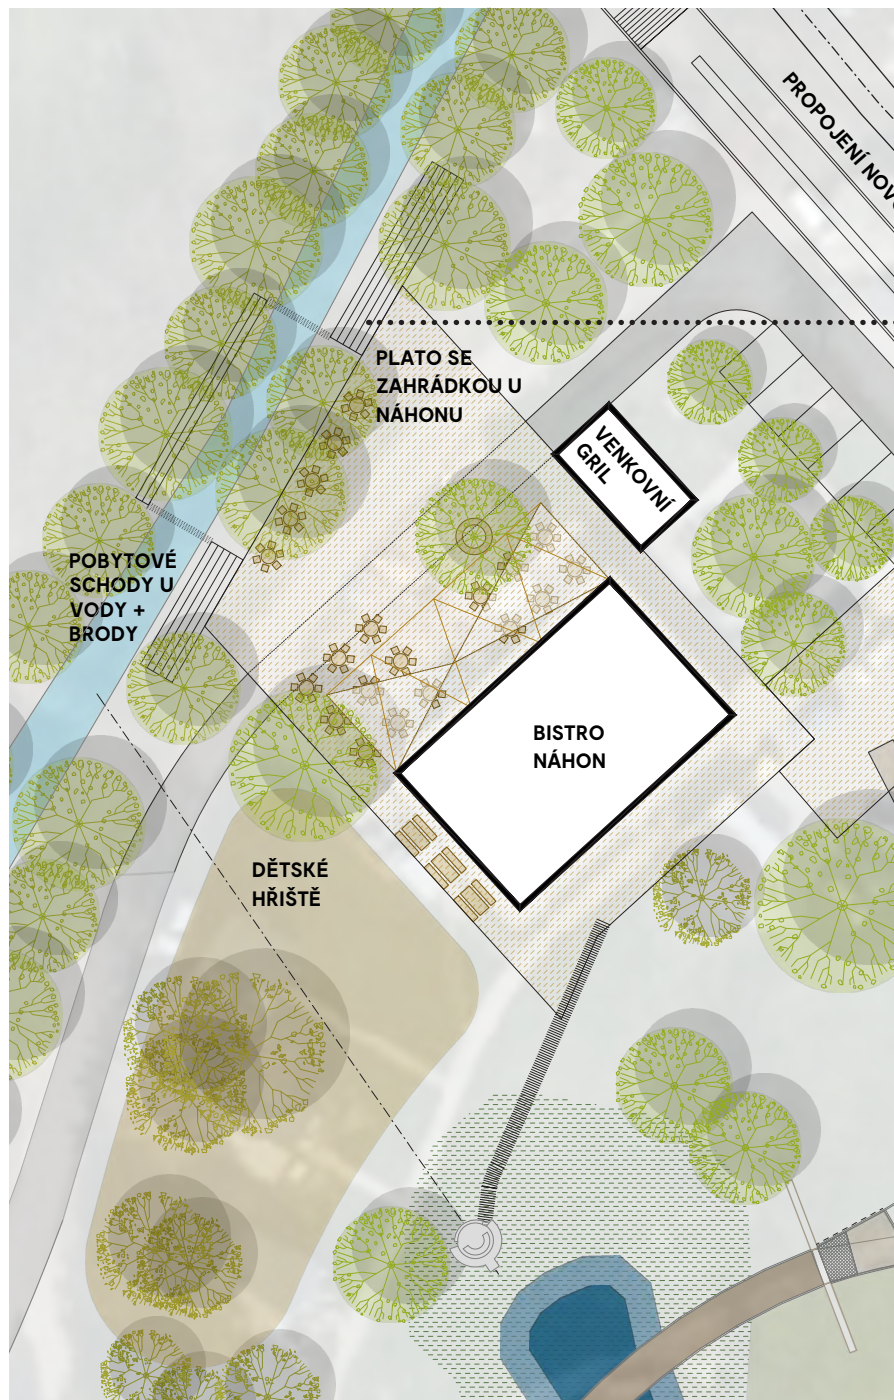

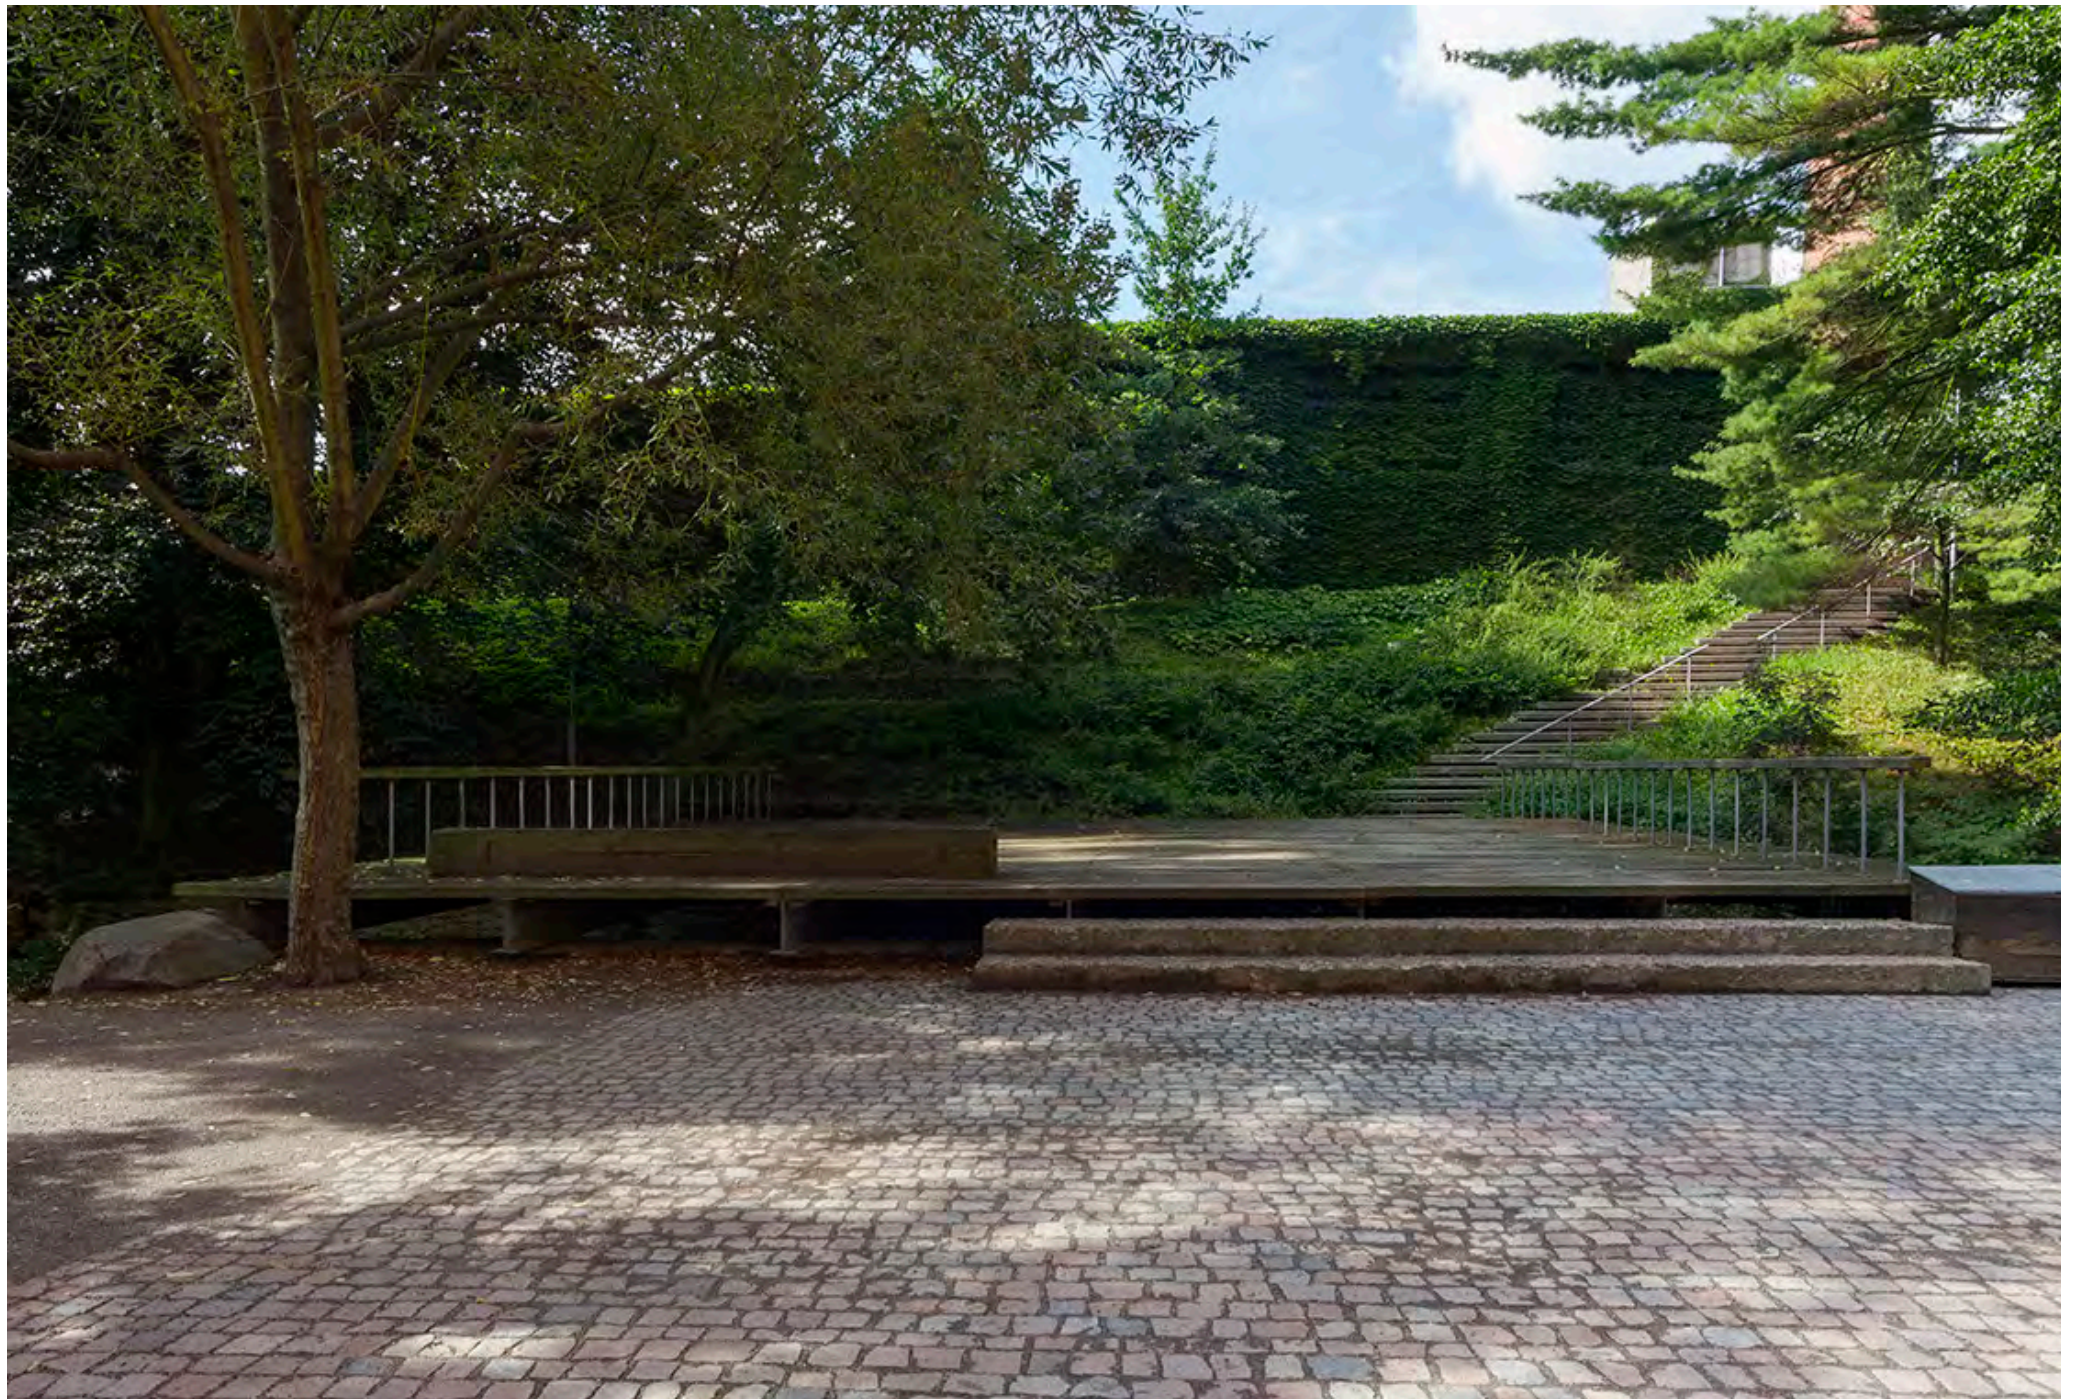

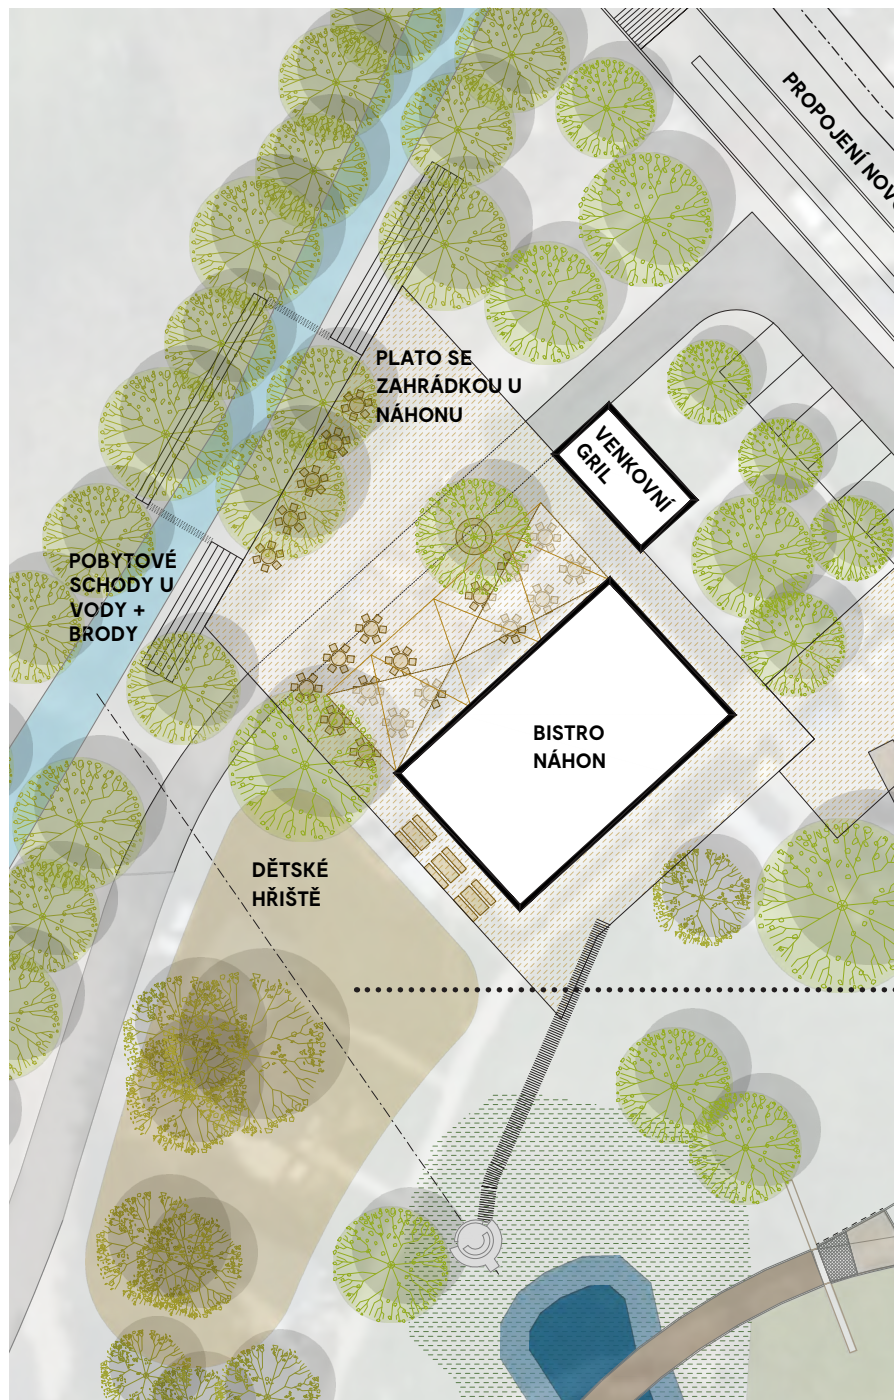




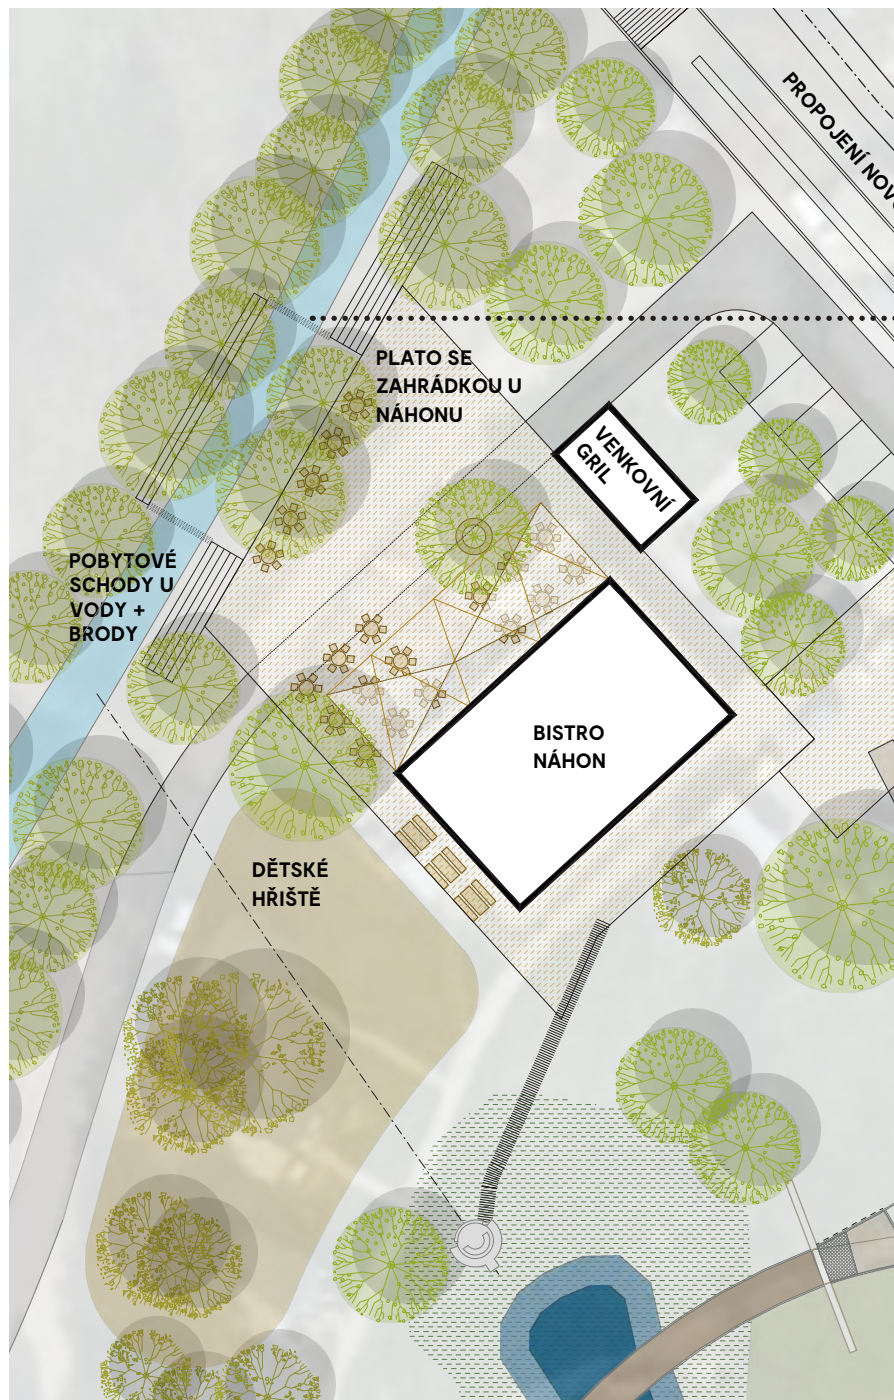

Revitalizace parku a náměstí Krakov

Rusina Frei architekti



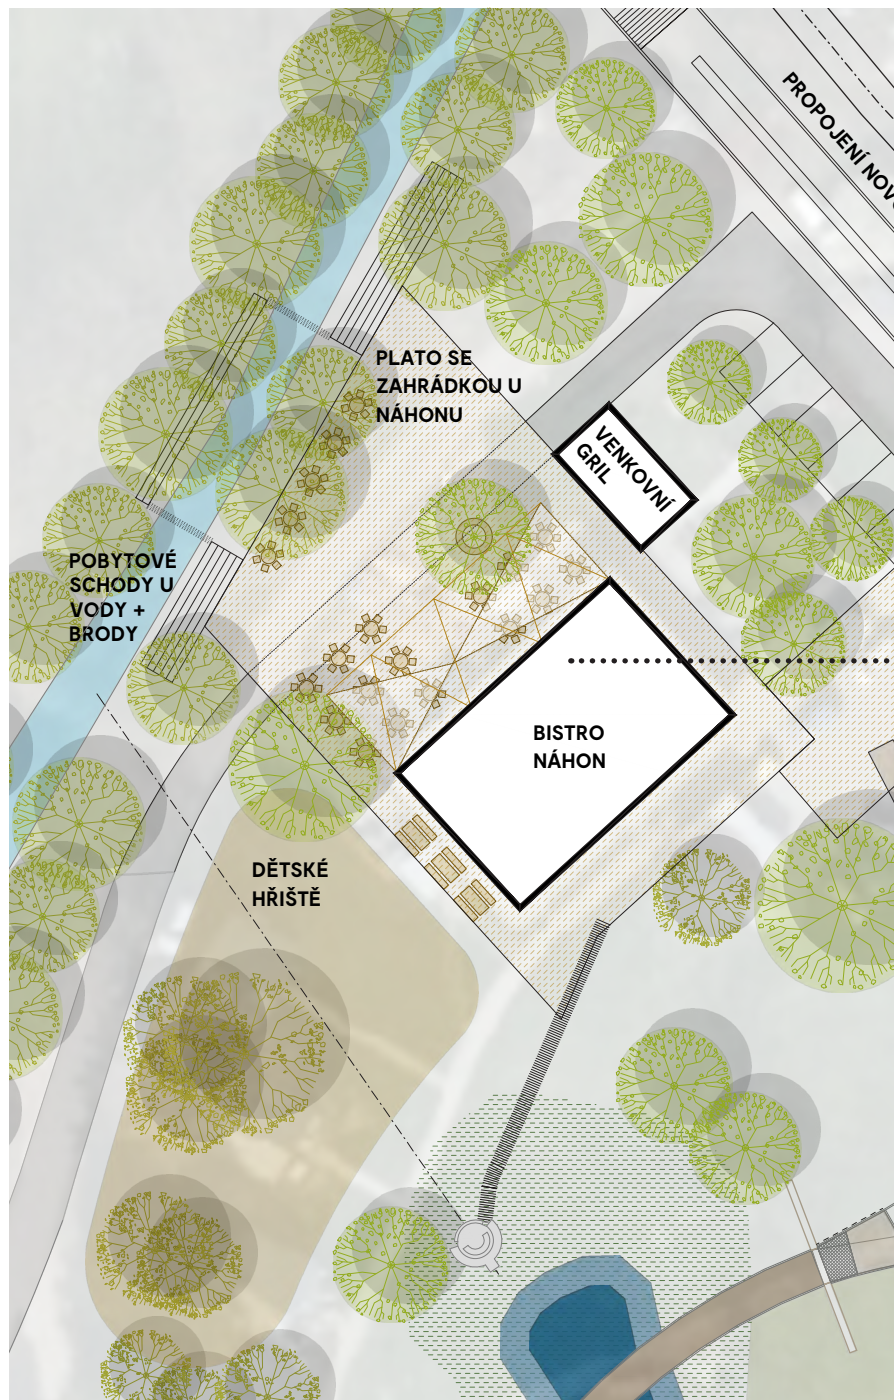



Revitalizace Kostnického náměstí v Praze

Radmila Fingerová, Hana Špalková



