


PŮDORYS SUTERÉNU

ORIENTAČNÍ PLÁN BUDOVY

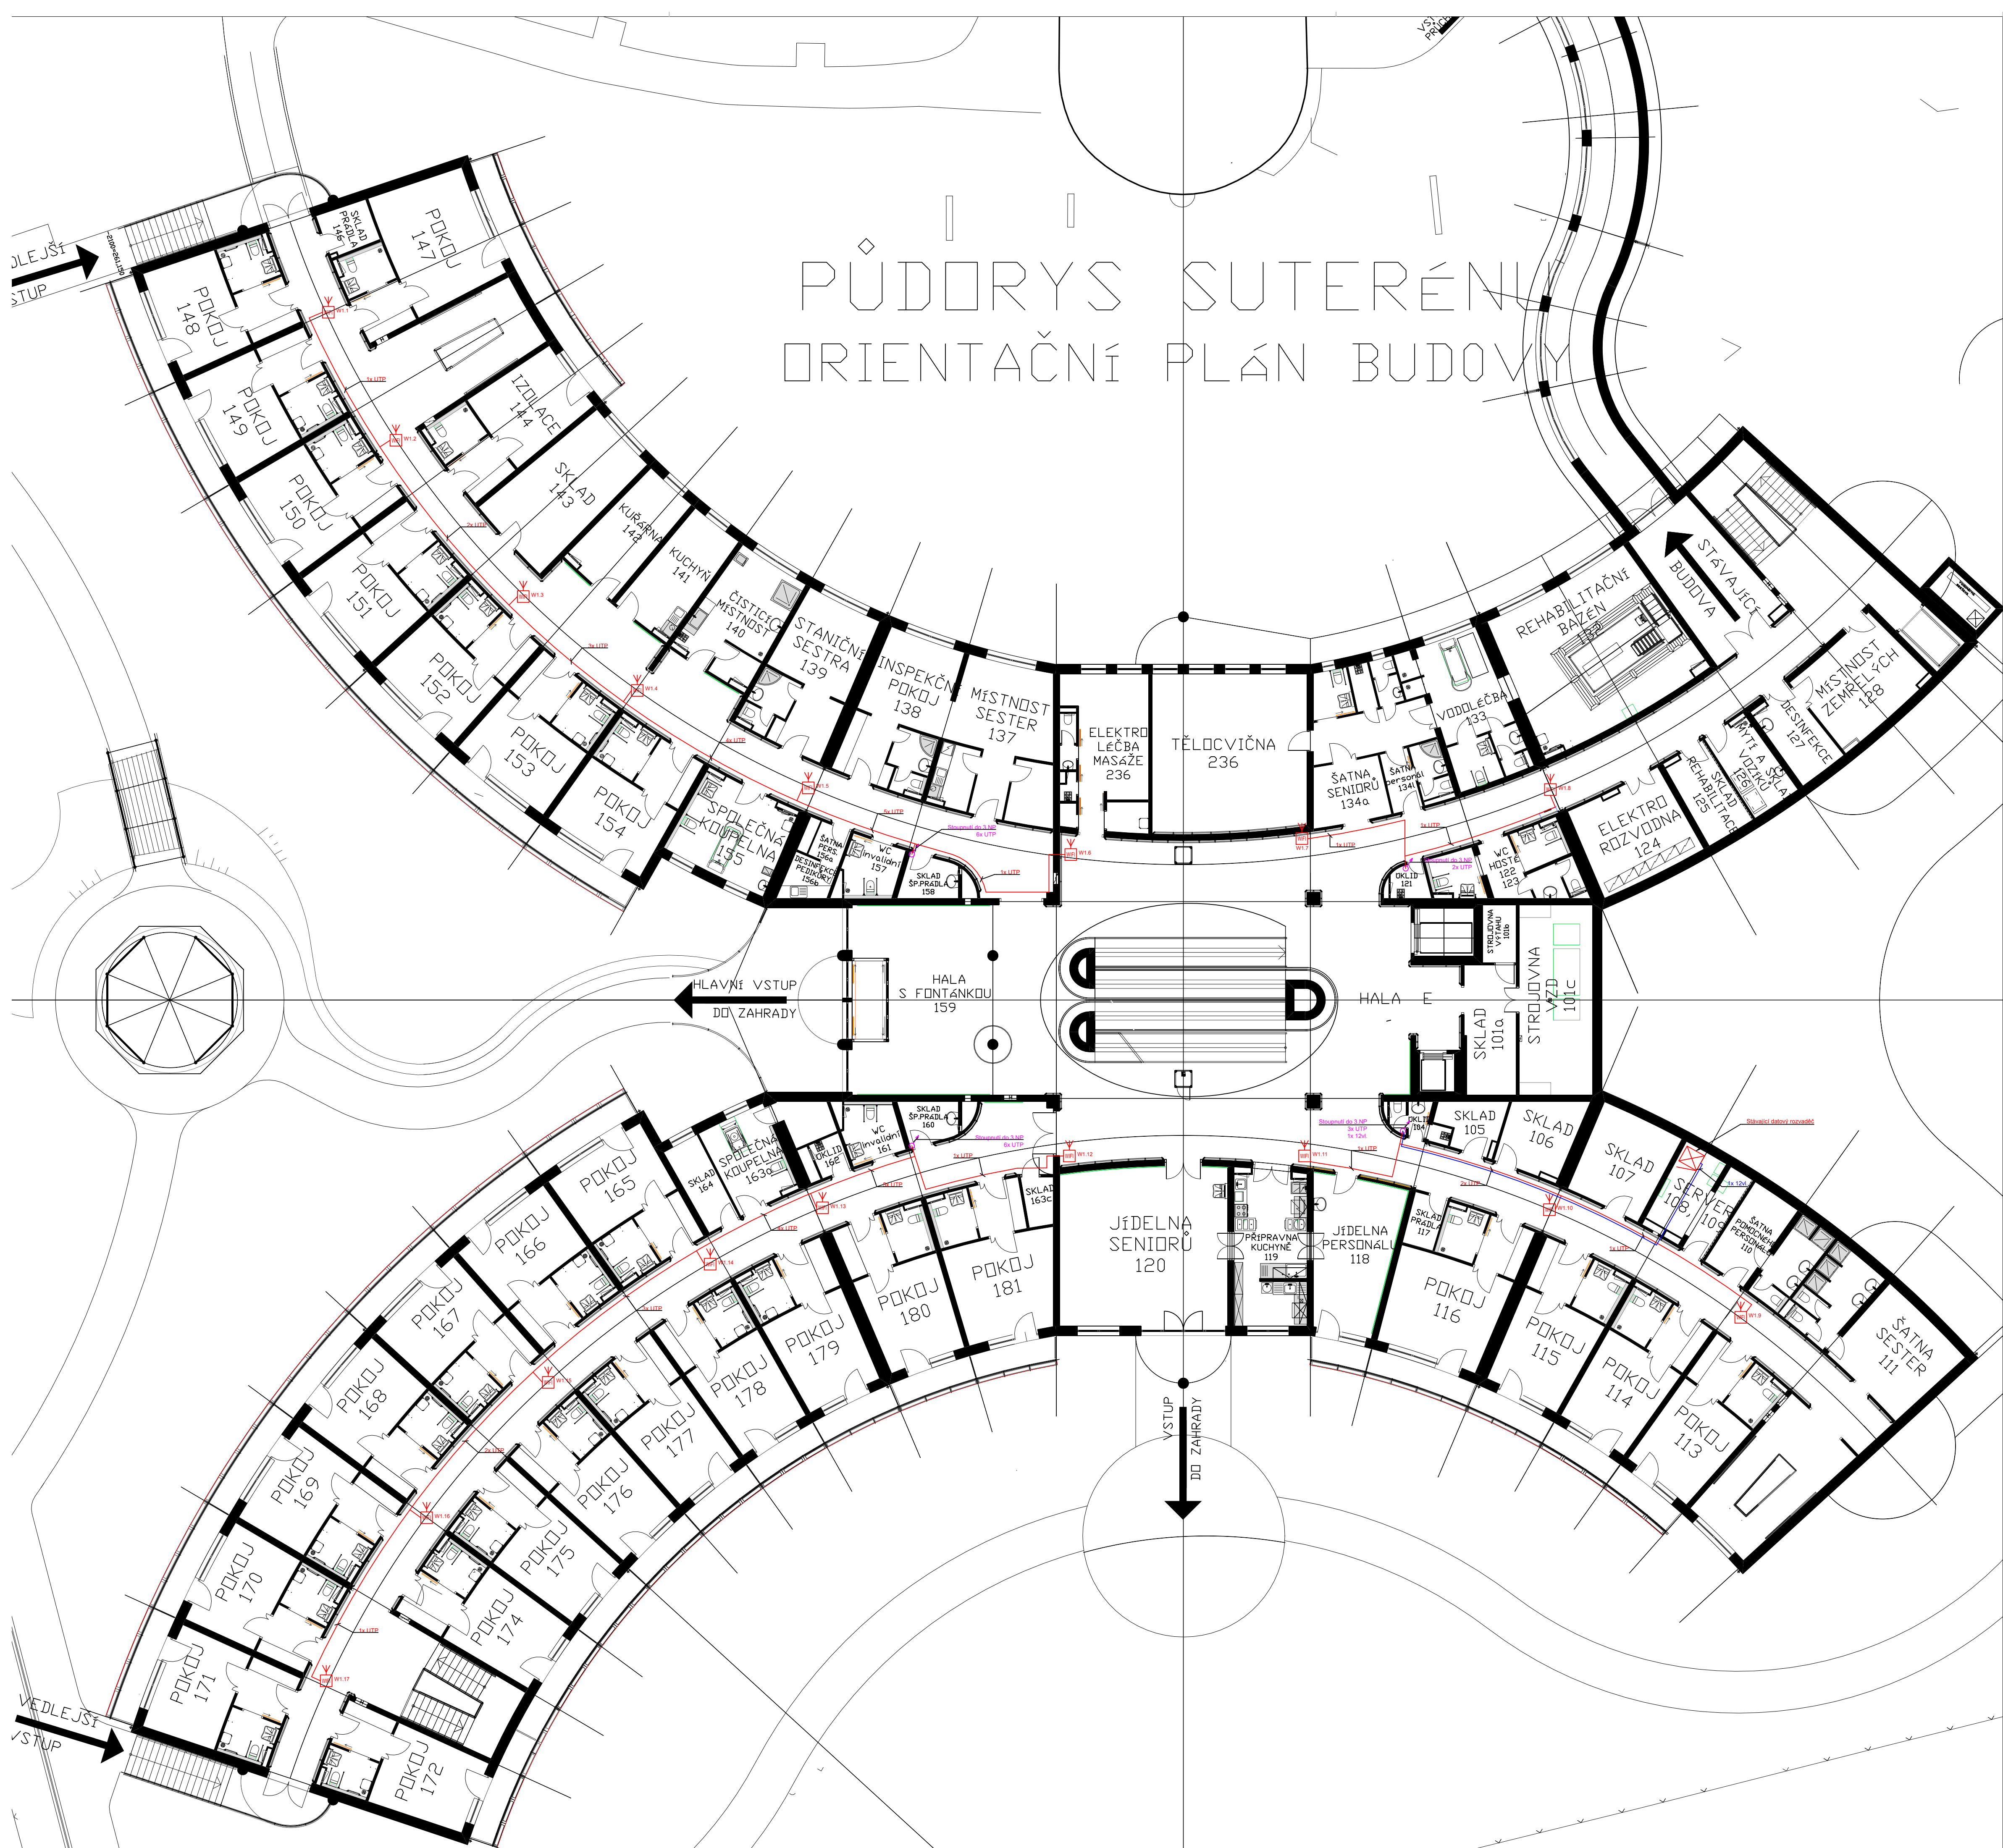

Otisk razítka

Podpis autorizované osoby

00.					
00.					
00.					
00.					
00.					
Č. DATUM:	POPIS	NAKRESLIL:	KONTROLA:	SCHVÁLIL:	
REVIZE					

STUPEŇ PROJEKTOVÉ DOKUMENTACE:			<p>DAHASL IČO: 047 75 325 DIČ: CZ047 75 325 Střežte 1137 500 03 Hradec Králové Tel.: +420 601 026 525 E-mail: info@dashl.cz Web: www.dashl.cz</p>
Projektová dokumentace pro provedení stavby			
ZPRACOVATEL ČÁSTI PROJEKTU: DAHASL s.r.o.			
NAKRESLIL	SCHVÁLIL	KONTROLOVAL	
D. Schejbal			
INVESTOR	Domov U Biřičky K Biřičce 1240 500 08 Hradec Králové		DATUM 4/2021
AKCE	Slaboproudé rozvody - WiFi přístupové body v objektu "X"		STUPEŇ PD DPS
ČÁST	Slaboproudé rozvody		FORMÁT 6xA4
OBSAH	Půdorys 1.NP		MĚŘITKO 1:150
			VČ. REV. KOPIE
			04 0