


46623	1:1	40
1	40	
40		
1	40	

1	40
40	1

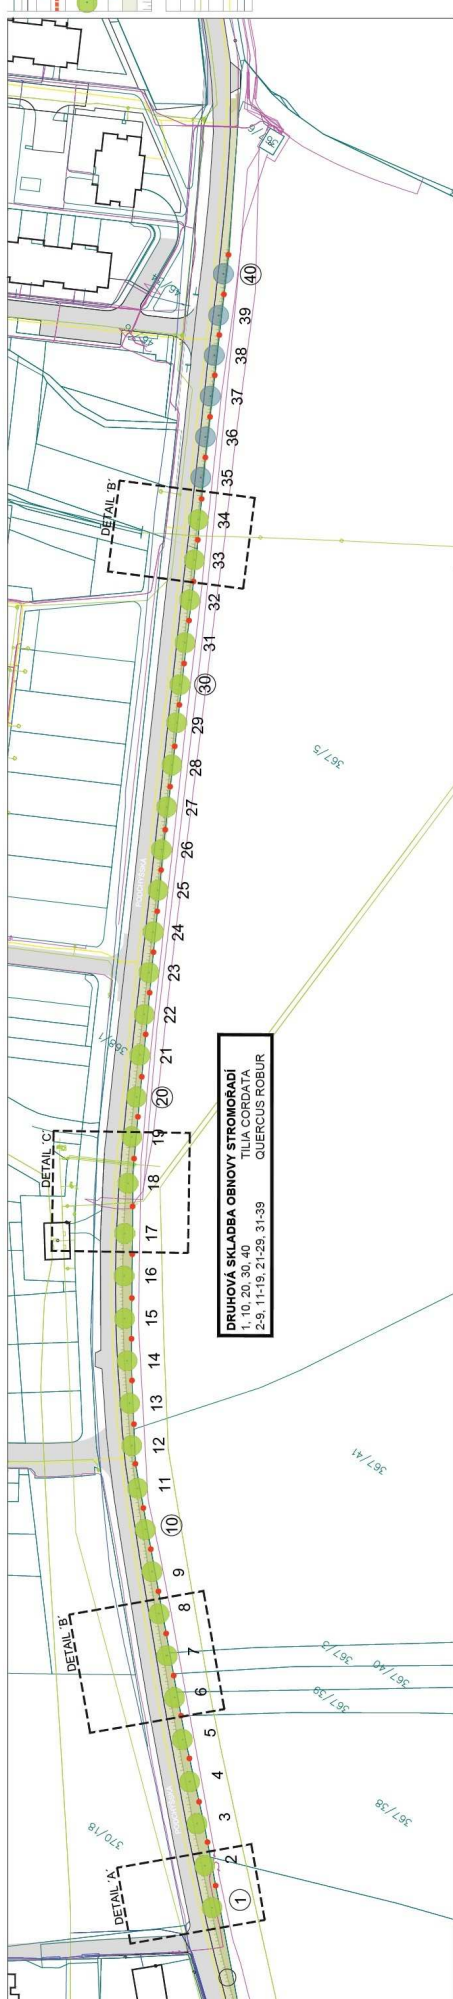

DRUHOVÁ SKLADBA OBNOVY STROMORADIÍ
 1, 10, 20, 30, 40
 TILIA CORDATA
 2-9, 11-19, 21-29, 31-39
 QUERCUS ROBUR



Název akce
STUDIE OBNOVY STROMORADIÍ V ULICI PODCHÝSKÁ

Název výkresu
Návrh výsadeb a inženýrské sítě

Mřítko
 1 : 1 000
 4 x A4

Stupeň
 STUDIE

Datum
 23.08.2020

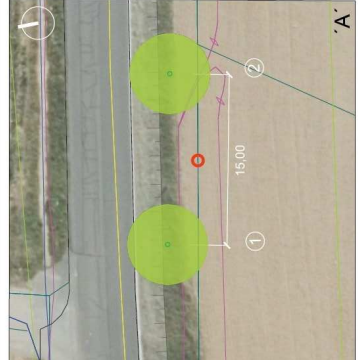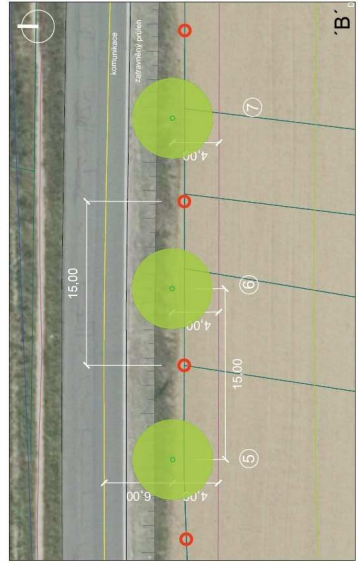

Název akce
STUDIE OBNOVY STROMORADIÍ V ULICI PODCHÝSKÁ

Zodpovědný projektant


Název výkresu
 Návrh výsadeb a inženýrské sítě


Mřítko
 1 : 1 000
 4 x A4

Stupeň
 STUDIE

Datum
 23.08.2020

46623	1:1	40
1	40	
40	1	
1	40	

1	40
40	1

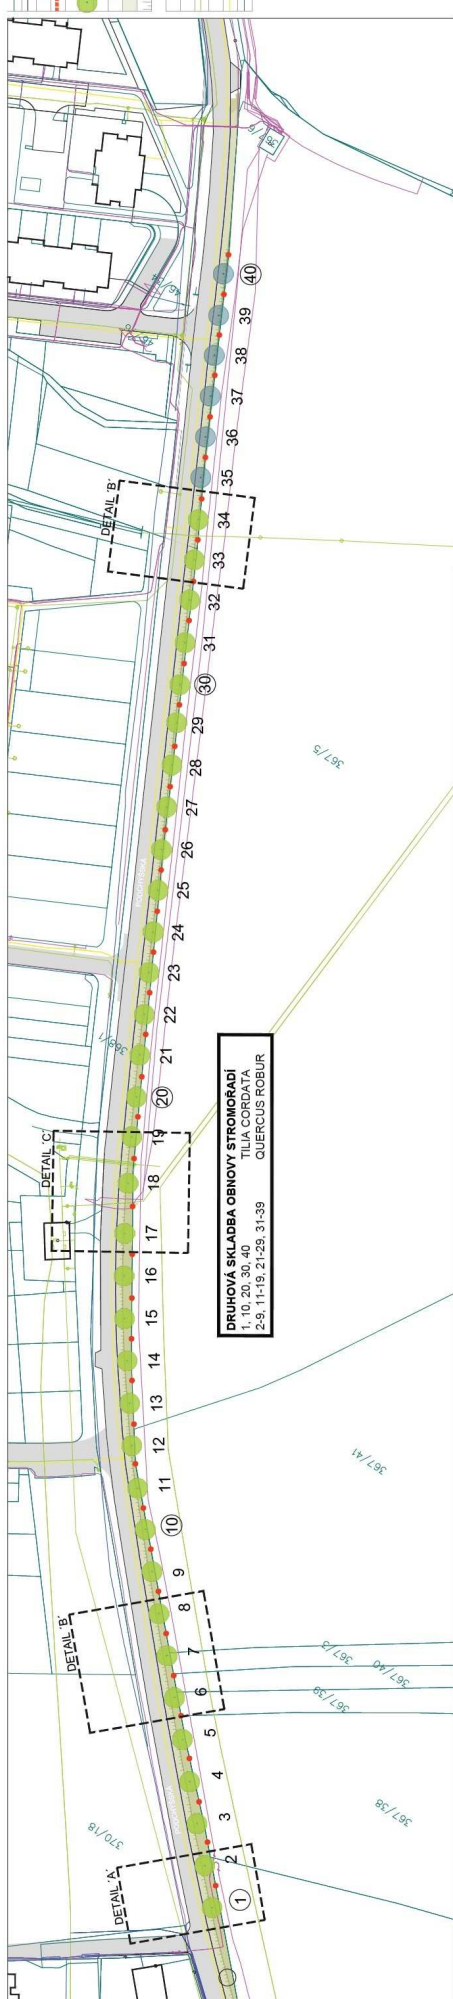

DRUHOVÁ SKLADBA OBNOVY STROMORADIÍ
 1, 10, 20, 30, 40
 TILIA CORDATA
 2-9, 11-19, 21-29, 31-39
 QUERCUS ROBUR

Název akce
STUDIE OBNOVY STROMORADIÍ V ULICI PODCHÝSKÁ

Název výkresu
Návrh výsadeb a inženýrské sítě

Mřítko
 1 : 1 000
 4 x A4

Stupeň
 STUDIE

Datum
 23.08.2020

