

E.ON Distribuce, a.s., F. A. Gerstnera 2151/6, 370 01 České Budějovice

KONEKO, spol. s r.o.


Výstavní 2224/8
70900 Ostrava

E.ON Distribuce, a.s.
Regionální správa Brno
Hády 968/2
614 00 Brno
www.eon-distribuce.cz



Brno, 06.05.2020

Vyjádření k žádosti o souhlas se stavbou a činností v ochranném pásmu zařízení distribuční soustavy (elektrická síť) ve vlastnictví E.ON Distribuce, a.s.

Toto vyjádření slouží pro potřeby řádného umístění, výstavby a užívání stavby a je vyjádřením pro územní a stavební řízení.

Předložili jste nám žádost o vyjádření ke stavbě a činnosti v ochranném pásmu:

**Podzemní vedení VN
Podzemní vedení NN
Podzemní sdělovací vedení**

Jedná se o akci: „Brno, MČ Brno-jih, ul. ROZHRANÍ, OSAMĚLÁ, VZDÁLENÁ, OŘECHOVSKÁ-DOSTAVBA KANALIZAČNÍ SÍTĚ, KOMUNIKACE“.

K zásahům do ochranného pásma dochází v místě stavby, katastrální území, parc. č.: 492/9, 493/1, 575 KÚ Dolní Heršpice (612111), žadatelem vyznačené zájmové území.

Souhlasíme s provedením výše uvedené akce v ochranném pásmu zařízení distribuční soustavy při splnění těchto podmínek:

1. Kanalizační šachty budou umístěny mimo ochranné pásmo podzemního kabelového vedení.
2. V ochranných pásmech (dále jen OP) zařízení distribuční soustavy budou při realizaci uděleného souhlasu dodrženy podmínky dle § 46 odst. 8 zákona č. 458/2000 Sb., v platném znění, kde se konstatuje, že v OP těchto zařízení je zakázáno pod písmeny:
 - a) provádět činnosti, které by mohly ohrozit spolehlivost a bezpečnost provozu těchto zařízení nebo ohrozit život, zdraví či majetek osob

Sídlo společnosti:
F.A. Gerstnera 2151/6
České Budějovice 7
370 01 České Budějovice
Společnost je zapsána
v Obchodním rejstříku
vedeném Krajským soudem
v Českých Budějovicích,
oddíl B., vložka 1772
IČ: 280 85 400
DIČ: CZ28085400


- d) provádět činnosti, které by znemožňovaly nebo podstatně znesnadňovaly přístup k těmto zařízením.
3. Zakreslení trasy podzemního vedení, vyskytujícího se v zájmovém území, do všech vyhotovení prováděcí dokumentace a jeho vyznačení dobře viditelným způsobem přímo v terénu. Jedná se zejména o místa křížení či souběhu trasy vedení s trasou pohybu mechanizace, s trasou vedení výkopů a podobně tak, aby pracující na staveništi byli o hranicích ochranného pásma trvale informováni.
 4. Objednání přesného vytýčení distribuční sítě (trasy kabelu) v terénu a to nejméně 14 dnů před zahájením prací v blízkosti podzemního kabelového vedení. V případě, že nebude možné trasu kabelu bezpečně určit pomocí vytyčovacího zařízení, je investor zemních prací povinen pro jednoznačné stanovení jeho polohy provést na určených místech a v nezbytném rozsahu ruční odkrytí kabelu podle pokynů zaměstnanců

 5. Provádění zemních prací v ochranném pásmu kabelového vedení výhradně klasickým ručním nářadím bez použití jakýchkoli mechanismů s nejvyšší opatrností, nebude-li provozovatelem zařízení stanoveno jinak.
 6. Vhodné zabezpečení obnaženého kabelu (podložení, vyvěšení, ...), aby nedošlo k jeho poškození poruchou nebo nepovolanou osobou a označení výstražnými tabulkami, bude provedeno podle pokynů pracovníka ECD. Další podmínky pro zabezpečení našeho zařízení si vyhradujeme při vytýčení nebo po jeho odkrytí.
 7. Vyřešení způsobu provedení souběhů a křížení výše zmíněné akce s rozvodným zařízením musí odpovídat příslušným ČSN.
 8. Přizvání zástupce ECD ke kontrole křížovatek a souběhů před záhozem výkopu. O kontrole bude proveden zápis do montážního nebo stavebního deníku. Při nedodržení této podmínky budou poruchy vzniklé na zařízení odstraňovány na náklady investora stavby.
 9. Po dokončení musí stavba z pohledu ochrany před provozními a poruchovými vlivy distribuční soustavy odpovídat příslušným normám, zejména PNE 33 3301, PNE 33 3302, PNE 34 1050, ČSN EN 50 341-1, PNE 33 0000-1, ČSN EN 50 522, ČSN EN 61 936-1 a ČSN 73 6005.
 10. Po dokončení stavby připomínáme, že v OP distribučního zařízení je dále zakázáno:
 - a) zřizovat bez souhlasu vlastníka těchto zařízení stavby či umisťovat konstrukce a jiná podobná zařízení, jakož i uskladňovat hořlavé a výbušné látky

- b) provádět bez souhlasu jeho vlastníka zemní práce
 - c) u nadzemního vedení nechávat růst porosty nad výšku 3 m
 - d) u podzemního vedení vysazovat trvalé porosty a přejíždět vedení mechanizmy o celkové hmotnosti nad 6t.
11. V projektové dokumentaci a při stavbě budou respektovány podmínky uvedené ve vyjádření č. 26046258 s platností do 06.05.2022 o existenci zařízení distribuční soustavy ve vlastnictví a provozování ECD a podmínkách práce v jeho blízkosti.
12. Veškerá stavební činnost v OP distribučního a sdělovacího zařízení bude před jejím zahájením konzultována s příslušným správcem zařízení (kontakty na správce zařízení jsou uvedeny v závěru tohoto vyjádření), který stanoví bezpečnostní opatření pro práce v OP příslušného rozvodného zařízení dle platné ČSN EN 50 110-1.
13. Výkopové práce v OP podzemního vedení 22 kV je nutno provádět za beznapěťového stavu vedení a vypnutí požadujeme objednat nejméně 25 kalendářních dnů předem.

Kontakty správců zařízení:


VN+NN:

 

V případě nedodržení vzdáleností a podmínek dle norem a platných právních předpisů nesouhlasíme po ukončení stavby s její kolaudací.

S přátelským pozdravem

E.ON Distribuce, a.s.

 

**VYJÁDŘENÍ O EXISTENCI SÍTĚ ELEKTRONICKÝCH KOMUNIKACÍ
společnosti CETIN a.s.
(„Vyjádření“)**

**A VŠEOBECNÉ PODMÍNKY OCHRANY SÍTĚ ELEKTRONICKÝCH KOMUNIKACÍ
společnosti CETIN a.s.
(„Všeobecné podmínky ochrany SEK“)**

toto Vyjádření a Všeobecné podmínky ochrany SEK je vydané dle ustanovení § 101 zákona č. 127/2005 Sb., o elektronických komunikacích a o změně některých souvisejících zákonů, v platném znění („**Zákon o elektronických komunikacích**“), a dle ustanovení § 161 zákona č. 183/2006 Sb., o územním plánování a stavebním řádu, v platném znění („**Stavební zákon**“), a dle příslušných ustanovení zákona č. 89/2012 Sb., občanského zákoníku, v platném znění („**Občanský zákoník**“)

Číslo jednací: 625132/20

Číslo žádosti: 0120 775 198 („Žádost“)

Název akce („ Stavba “)	Brno, MČ Brno-Jih, ul. Rozhraní, Osamělá, Vzdálená, Ořechovská ? dostavba kanalizační sítě, komunikace	
Důvod vydání Vyjádření („ Důvod vyjádření “)	Územní řízení	
Žadatel	KONEKO, spol. s r.o.	
Stavebník	Statutární město Brno, Dominikánské náměstí Domin/Domi, Brno, 60200	
Zájmové území	Okres	Brno-město
	Obec	Brno
	Kat. území / č. parcely	Dolní Heršpice
Platnost Vyjádření	4. 5. 2022 („Den konce platnosti Vyjádření“)	

Žadatel Žádosti určil a vyznačil Zájmové území, jakož i určil Důvod Vyjádření.

Na základě určení a vyznačení Zájmového území Žadatelem a na základě určení Důvodu Vyjádření vydává společnost CETIN a.s. následující Vyjádření:

Dojde ke střetu se sítí elektronických komunikací (dále jen „SEK“) společnosti CETIN a.s.

- (I) Na Žadatelem určeném a vyznačeném Zájmovém území se vyskytuje SEK společnosti CETIN a.s.;
- (II) Společnost CETIN a.s. **za podmínky splnění bodu (III)** tohoto Vyjádření **souhlasí**, aby Stavebník a/nebo Žadatel, je-li Stavebníkem v Zájmovém území vyznačeném v Žádosti, provedl Stavbu a/nebo činnosti povolené příslušným správním rozhodnutím vydaným dle Stavebního zákona;
- (III) Stavebník a/nebo Žadatel, je-li Stavebníkem je povinen řídit se Všeobecnými podmínkami ochrany SEK, které jsou nedílnou součástí Vyjádření;
- (IV) Pro případ, že bude nezbytné přeložení SEK, zajistí vždy takové přeložení SEK její vlastník, společnost CETIN a.s. Stavebník, který vyvolal překládku SEK je dle ustanovení § 104 odst. 17 Zákona o elektronických komunikacích povinen uhradit společnosti CETIN a.s. veškeré náklady na nezbytné úpravy dotčeného úseku SEK, a to na úrovni stávajícího technického řešení;
- (V) Pro účely přeložení SEK dle bodu (IV) tohoto Vyjádření je Stavebník povinen uzavřít se společností CETIN a.s. Smlouvu o realizaci překládky SEK.

Číslo jednací: 625132/20

Číslo žádosti: 0120 775 198

Vyjádření je platné pouze pro Zájemové území určené a vyznačené Žadatelem, jakož i pro Důvod Vyjádření stanovený a určený Žadatelem v Žádosti.

Vyjádření pozbývá platnosti i) v Den konce platnosti Vyjádření, ii) změnou rozsahu Zájemového území či změnou Důvodu Vyjádření uvedeného v Žádosti a/nebo iii) jakýmkoliv porušením kterékoliv povinnosti stanovené Všeobecnými podmínkami ochrany SEK, to vše v závislosti na tom, která ze skutečností rozhodná pro pozbytí platnosti Vyjádření nastane nejdříve.

Společnost CETIN a.s. vydáním tohoto Vyjádření poskytla Žadateli pro Žadatelem určené a vyznačené Zájemové území veškeré informace o SEK dostupné společnosti CETIN a.s. ke dni podání Žádosti.


Ze strany společnosti CETIN a.s. může v některých případech docházet ke zpracování Vašich osobních údajů. Ke zpracování Vašich osobních údajů dochází vždy v souladu s platnými právními předpisy. Konkrétní zásady a podmínky zpracování osobních údajů společností CETIN a.s. jsou dostupné na stránce <https://www.cetin.cz/zasady-ochrany-osobnich-udaju>.

V případě dotazů k Vyjádření kontaktujte prosím asistenční linku 238 461 111.

Přílohami Vyjádření jsou:

- *Všeobecné podmínky ochrany SEK*
- *Informace k vytyčení SEK ve vlastnictví společnosti CETIN a.s.*
- *Situační výkres (obsahuje Zájemové území určené a vyznačené Žadatelem a výřezy účelové mapy SEK)*

Vyjádření vydala společnost **CETIN a.s.** dne: 4. 5. 2020.

 

VŠEOBECNÉ PODMÍNKY OCHRANY SÍTĚ ELEKTRONICKÝCH KOMUNIKACÍ společnosti CETIN a.s.**1. PLATNOST VŠEOBECNÝCH PODMÍNEK**

- i) Tyto Všeobecné podmínky ochrany sítě elektronických komunikací (dále jen „VPOSEK“) tvoří součást Vyjádření (jak je tento pojem definován níže v článku 2 VPOSEK).
- ii) V případě rozporu mezi Vyjádřením a těmito VPOSEK mají přednost ustanovení Vyjádření, pokud není těmito VPOSEK stanoveno jinak.

2. DEFINICE

Níže uvedené termíny, jsou-li použity v těchto VPOSEK a uvozeny velkým písmenem, mají následující význam:

„**CETIN**“ znamená CETIN a.s. se sídlem Českomoravská 2510/19, Libeň, 190 00 Praha 9, IČO: 04084063, zapsaná v obchodním rejstříku vedeném Městským soudem v Praze pod spz. B 20623;

„**Den**“ je kalendářní den;

„**Kabelovod**“ podzemní zařízení sestávající se z tělesa Kabelovodu a kabelových komor, sloužící k zatahování kabelů a ochranných trubek;

„**Občanský zákoník**“ znamená zákon č. 89/2012 Sb., občanský zákoník, ve znění pozdějších předpisů;

„**POS**“ je zaměstnanec společnosti CETIN, pověřený ochranou sítě,

„**Pracovní den**“ znamená Den, který není v České republice dnem pracovního klidu nebo státem uznaným svátkem;

„**Příslušné požadavky**“ znamená jakýkoli a každý příslušný právní předpis, vč. technických norem, nebo normativní právní akt veřejné správy či samosprávy, nebo jakékoli rozhodnutí, povolení, souhlas nebo licenci, včetně podmínek, které s ním souvisí;

„**Překládka**“ je stavba spočívající ve změně trasy vedení SEK ve vlastnictví CETIN nebo přemístění zařízení SEK ve vlastnictví CETIN; Stavebník, který Překládku vyvolal, je dle ustanovení § 104 odst. 17 Zákona o elektronických komunikacích povinen uhradit společnosti CETIN veškeré náklady na nezbytné úpravy dotčeného úseku SEK, a to na úrovni stávajícího technického řešení;

„**SEK**“ je síť elektronických komunikací ve vlastnictví CETIN;

„**Stavba**“ je stavba a/nebo činnost ve vztahu, k níž bylo vydáno Vyjádření, a je prováděna Stavebníkem a/nebo Žadatelem v souladu s Příslušnými požadavky, povolená příslušným správním rozhodnutím vydaným dle Stavebního zákona;

„**Stavebník**“ je osoba takto označená ve Vyjádření;

„**Stavební zákon**“ je zákon č. 183/2006 Sb., o územním plánování a stavebním řádu;

„**Vyjádření**“ je vyjádření o existenci sítě elektronických komunikací vydané společností CETIN dne 4. 5. 2020 pod č.j. 625132/20;

„**Zájmové území**“ je území označené Žadatelem a/nebo Stavebníkem v Žádosti;

„**Situační výkres**“ je výkres, který je přílohou Vyjádření a obsahuje Zájmové území určené a vyznačené Žadatelem v Žádosti a výřezy účelové mapy SEK;

„**Zákon o elektronických komunikacích**“ je zákon č. 127/2005 Sb., o elektronických komunikacích a o změně některých souvisejících zákonů, ve znění pozdějších předpisů;

„**Žadatel**“ je osoba takto označená ve Vyjádření.

„**Žádost**“ je žádost, kterou Žadatel a/nebo Stavebník požádal CETIN o vydání Vyjádření.

3. PLATNOST A ÚČINNOST VPOSEK

Tyto VPOSEK jsou platné a účinné Dnem odeslání Vyjádření na i) adresu elektronické pošty Stavebníka a/nebo Žadatele uvedenou v Žádosti nebo ii) adresu pro doručení prostřednictvím poštovní přepravy uvedenou Stavebníkem a/nebo Žadatelem v Žádosti.

4. OBECNÁ PRÁVA A POVINNOSTI STAVEBNÍKA A/NEBO ŽADATELE

(i) Stavebník, Žadatel je výslovně srozuměn s tím, že SEK je veřejně prospěšným zařízením, byla zřízena ve veřejném zájmu a je chráněna Příslušnými požadavky.

(ii) SEK je chráněna ochranným pásmem, jehož rozsah je stanoven (a) ustanovením § 102 Zákona o elektronických komunikacích a/nebo (b) právními předpisy účinnými před Zákonom o elektronických komunikacích, není-li Příslušnými požadavky stanoveno jinak.

(iii) Stavebník, Žadatel nebo jím pověřená třetí osoba, je povinen při provádění Stavby nebo jiných prací, při odstraňování havárií a projektování staveb, řídit se Příslušnými požadavky, správnou praxí v oboru stavebnictví a technologickými postupy a je povinen učinit veškerá nezbytná opatření vyžadovaná Příslušnými požadavky k ochraně SEK před poškozením. Povinnosti dle tohoto odstavce má Stavebník rovněž ve vztahu k SEK, které se nachází mimo Zájmové území.

(iv) Při zjištění jakéhokoli rozporu mezi údaji v Situačním výkresu, který je přílohou Vyjádření a skutečným stavem, je Stavebník a/nebo Žadatel povinen bez zbytečného odkladu, nejpozději Den následující po zjištění takové skutečnosti, zjištěný rozpor oznámit POS.

(v) Stavebník, Žadatel nebo jím pověřená třetí osoba, je povinen každé poškození či krádež SEK bezodkladně, nejpozději Den následující po zjištění takové skutečnosti, oznámit takovou skutečnost dohledovému centru společnosti CETIN na telefonní číslo +420 238 464 190.

(vi) Bude-li Stavebník, Žadatel nebo jím pověřená třetí osoba na společnosti CETIN požadovat, aby se jako účastník správního řízení, pro jehož účely bylo toto Vyjádření vydáno, vzdala práva na odvolání proti rozhodnutí vydanému ve správním řízení, je oprávněn kontaktovat POS.

5. POVINNOSTI STAVEBNÍKA PŘI PŘÍPRAVĚ STAVBY

(i) Při projektování Stavby je Stavebník povinen zajistit, aby projektová dokumentace Stavby (i) zohledňovala veškeré požadavky na ochranu SEK vyplývající z Příslušných požadavků, zejména ze Zákona o elektronických komunikacích a Stavebního zákona, (ii) respektovala správnou praxi v oboru stavebnictví a technologické postupy a (iii) umožňovala, aby i po provedení a umístění Stavby dle takové projektové dokumentace byla společnost CETIN, jako vlastník SEK schopna bez jakýchkoli omezení a překážek provozovat SEK, provádět údržbu a opravy SEK.

(ii) Nebude-li možné projektovou dokumentaci zajistit některý, byť i jeden z požadavků dle předchozího odstavce (i) a/nebo umístění Stavby by mohlo způsobit, že nebude naplněn některý, byť i jeden z požadavků dle předchozího odstavce (i), vyvolá Stavebník Překládku.

(iii) Při projektování Stavby, která se nachází nebo je u ní zamýšleno, že se bude nacházet v ochranném pásmu radiových tras společnosti CETIN a překračuje výšku 15 m nad zemským povrchem, a to včetně dočasných objektů zařízení staveniště (jeřáby, konstrukce, atd.) je Stavebník povinen písemně kontaktovat POS za účelem získání konkrétního stanoviska a podmínek k ochraně radiových tras společnosti CETIN a pro určení, zda Stavba vyvolá Překládku. Ochranné pásmo radiových tras v šíři 50m je zakresleno do situačního výkresu, který je součástí tohoto Vyjádření.

VŠEOBECNÉ PODMÍNKY OCHRANY SÍTĚ ELEKTRONICKÝCH KOMUNIKACÍ společnosti CETIN a.s.

- (iv) Pokud se v Zájmovém území nachází podzemní silové vedení (NN) ve vlastnictví společnosti CETIN, je Stavebník povinen ve vztahu k projektové dokumentaci zajistit totéž, co je uvedeno pod písm (i) tohoto článku 5, přičemž platí, že Stavebník vyvolá Překládku v případech uvedených pod písm (ii) tohoto článku 5.
- (v) Stavebník je povinen při projektování Stavby, která je stavbou (a) zařízení silových elektrických sítí (VN, VVN a ZVVN) a/nebo (b) trakčních vedení, provést výpočet či posouzení rušivých vlivů na SEK, zpracovat ochranná opatření, to vše dle a v souladu s Příslušnými požadavky. Stavebník je povinen nejpozději třicet (30) Dnů před podáním žádosti o vydání příslušného správního rozhodnutí k umístění Stavby dle Stavebního zákona předat POS výpočet či posouzení rušivých vlivů na SEK a zpracovaná ochranná opatření.
- (vi) Je-li Stavba v souběhu s Kabelovodem, nebo Kabelovod kříží, je Stavebník povinen nejpozději ke Dni, ke kterému započne se zpracováním projektové dokumentace ke Stavbě, oznámit POS a projednat s POS (a) veškeré případy, kdy trajektorie podvrtní a protlaků budou vedeny ve vzdálenosti menší, než je 1,5 m od Kabelovodu a (b) jakékoliv výkopové práce, které budou nebo by mohly být vedeny v úrovni či pod úrovní Kabelovodu nebo kabelové komory.
- (vii) Je-li Stavba umístěna nebo má být umístěna v blízkosti Kabelovodu, ve vzdálenosti menší, než jsou 2 m nebo kříží-li Stavba Kabelovod ve vzdálenosti menší, než je 0,5 m nad nebo kdekoliv pod Kabelovodem, je Stavebník povinen předložit POS k posouzení zakreslení Stavby v příčných řezech, přičemž do příčného řezu je Stavebník rovněž povinen zakreslit profil kabelové komory.

6. POVINNOSTI STAVEBNÍKA PŘI PROVÁDĚNÍ STAVBY

- (i) Stavebník je před započetím jakýchkoliv zemních prací ve vztahu ke Stavbě povinen vytýčit trasu SEK na terénu dle Příslušných požadavků a dle Stavebního zákona. S vytýčenou trasou SEK je Stavebník povinen seznámit všechny osoby, které budou anebo by mohly zemní práce ve vztahu ke Stavbě provádět. V případě porušení této povinnosti bude Stavebník odpovědný společnosti CETIN za náklady a škody, které porušením této povinnosti společnosti CETIN vzniknou a je povinen je společnosti CETIN uhradit.
- (ii) Pět (5) Pracovních dní před započetím jakýchkoliv prací ve vztahu ke Stavbě je Stavebník povinen oznámit společnosti CETIN, že zahájí práce či činnosti ve vztahu ke Stavbě. Písemné oznámení dle předchozí věty zašle Stavebník na adresu elektronické pošty POS a bude obsahovat minimálně číslo jednací Vyjádření a kontaktní údaje Stavebníka.
- (iii) Stavebník je povinen zabezpečit a zajistit SEK proti mechanickému poškození, a to zpravidla dočasným umístěním silničních betonových panelů nad kabelovou trasou SEK. Do doby, než je zajištěna a zabezpečena ochrana SEK proti mechanickému poškození, není Stavebník oprávněn přejíždět vozidly nebo stavební mechanizací kabelovou trasu SEK. Při přepravě vysokých nákladů nebo při projíždění stroji, vozidly či mechanizací pod nadzemním vedením SEK je Stavebník povinen prověřit, zda výška nadzemního vedení SEK je dostatečná a umožňuje spolehlivý a bezpečný způsob přepravy nákladu či průjezdu strojů, vozidel či mechanizace.
- (iv) Při provádění zemních prací v blízkosti SEK je Stavebník povinen postupovat tak, aby nedošlo ke změně hloubky uložení nebo prostorového uspořádání SEK. V místech, kde SEK vystupuje ze země do budovy, rozváděče, na sloup apod. je Stavebník povinen vykonávat zemní práce se zvýšenou mírou opatrnosti, výkopové práce v blízkosti sloupů nadzemního vedení SEK je Stavebník povinen provádět v takové vzdálenosti od sloupu nadzemního vedení SEK,

kteřá je dostatečná k tomu, aby nedošlo nebo nemohlo dojít k narušení stability sloupu nadzemního vedení SEK. Stavebník je povinen zajistit, aby jakoukoliv jeho činnost nedošlo bez souhlasu a vědomí společnosti CETIN (a) ke změně nivelety terénu, a/nebo (b) k výsadbě trvalých porostů, a/nebo (c) ke změně rozsahu a změně konstrukce zpevněných ploch. Pokud došlo k odkrytí SEK, je Stavebník povinen SEK po celou dobu odkrytí náležitě zabezpečit proti prověšení, poškození a odcizení.

- (v) Zjistí-li Stavebník kdykoliv během provádění prací ve vztahu ke Stavbě jakýkoliv rozpor mezi údaji v projektové dokumentaci a skutečností, je povinen bezodkladně přerušit práce a oznámit zjištěný rozpor na adresu elektronické pošty POS. Stavebník není oprávněn pokračovat v pracích ve vztahu ke Stavbě do doby, než získá písemný souhlas POS s pokračováním prací.
- (vi) Stavebník není bez předchozího písemného souhlasu společnosti CETIN oprávněn manipulovat s kryty kabelových komor, jakkoliv zakrývat vstupy do kabelových komor, a to ani dočasně, vstupovat do kabelových komor, jakkoliv manipulovat s případně odkrytými prvky SEK či s jakýmkoliv jiným zařízením se SEK souvisejícím. Rovněž bez předchozího písemného souhlasu společnosti CETIN není Stavebník oprávněn umístit nad trasou Kabelovodu jakoukoliv jinou síť technické infrastruktury v podélném směru.
- (vii) Byla-li v souladu s Vyjádřením a těmito VPOSEK odkryta SEK je Stavebník povinen tři (3) Pracovní dny před zakrytím SEK písemně oznámit POS zakrytí SEK a vyzvat ho ke kontrole před zakrytím. Oznámení Stavebníka dle předchozí věty musí obsahovat minimálně předpokládaný Den zakrytí, číslo jednací Vyjádření a kontaktní údaje Stavebníka. Stavebník není oprávněn provést zakrytí do doby, než získá písemný souhlas POS se zakrytím.

7. ROZHODNÉ PRÁVO

Vyjádření a VPOSEK se řídí českým právem, zejména Občanským zákoníkem, Zákonem o elektronických komunikacích a Stavebním zákonem. Veškeré spory z Vyjádření či VPOSEK vyplývající budou s konečnou platností řešeny u příslušného soudu České republiky.

8. PÍSEMNÝ STYK

Písemným stykem či pojmem „písemně“ se pro účely Vyjádření a VPOSEK rozumí předání zpráv jedním z těchto způsobů:

- v listinné podobě;
- e-mailovou zprávou se zaručeným elektronickým podpisem dle zák. č. 227/2000 Sb., o elektronickém podpisu a o změně některých dalších zákonů (zákon o elektronickém podpisu), ve znění pozdějších předpisů;

9. ZÁVĚREČNÁ USTANOVENÍ

- (i) Stavebník, Žadatel nebo jím pověřená třetí osoba je počínaje Dnem převzetí Vyjádření povinen užít informace a data uvedená ve Vyjádření pouze a výhradně k účelu, pro který mu byla tato poskytnuta. Stavebník, Žadatel nebo jím pověřená třetí osoba není oprávněn informace a data rozmnožovat, rozšiřovat, pronajímat, půjčovat či jinak umožnit jejich užívání třetí osobou bez předchozího písemného souhlasu společnosti CETIN.
- (ii) Pro případ porušení kterékoliv z povinností Stavebníka, Žadatele nebo jím pověřené třetí osoby, založené Vyjádřením /nebo těmito VPOSEK je Stavebník, Žadatel či jím pověřená třetí osoba odpovědný za veškeré náklady a škody, které společnosti CETIN vzniknou porušením povinností Stavebníka, Žadatele nebo jím pověřené třetí osoby.

Číslo jednací: 625132/20

Číslo žádosti: 0120 775 198

Informace k vytyčení *SEK*

V případě požadavku na vytyčení *PVSEK* společnosti *CETIN a.s.* se, prosím, obračejte na společnosti uvedené níže.

CETIN a.s. - středisko Morava jih

se sídlem: Českomoravská 2510/19, Libeň, 190 00 Praha 9

IČ: 04084063

DIČ: CZ04084063

Vegacom, a.s. - výhradní dodavatel společnosti CETIN a.s.

se sídlem: Holzova 14, 628 00 Brno

IČ: 25788680

DIČ: CZ25788680

CONTENT, s.r.o.

se sídlem: Karlov 1246, 594 01 Velké Meziříčí, pobočka: Okružní 28/18, 591 01 Žďár nad Sázavou

IČ: 63492164

DIČ: CZ63492164

InfoTel

se sídlem: Brno, Novolíšeňská 18, PSČ: 628 00

IČ: 46981071

DIČ: CZ46981071

Jiří Novotný, Montáž, údržba a servis tel.sítí - okr. Třebíč, Znojmo

se sídlem: Akad. Práta 524, 675 55 Hrotovice, okr. Třebíč

IČ: 72377259

DIČ:

Josef Joura

se sídlem: Okřešice 53, okres Třebíč, 674 01

IČ: 88282091

Karel Horský

se sídlem: Poličská 877/36, 568 02 Svitavy - Předměstí

IČ: 01377841

DIČ:

Radim Zabloudil

se sídlem: Tábor 2356/28a, 602 00 Brno - Žabovřesky

IČ: 74899589

Sitel, spol. s r.o., oblast Brno

se sídlem: Vinohradská 74, 618 00 Brno-Černovice

IČ: 44797320

DIČ: CZ 44797320

Číslo jednací: 625132/20

Číslo žádosti: 0120 775 198

STRATEL

se sídlem: Na březině 340 Rozdrojovice, 664 34 Brno-venkov

IČ: 26259427

DIČ: CZ26259427

[REDACTED]

TEMO Brno s.r.o

se sídlem: Hutařova 21, 612 00 Brno

IČ: 49436821

DIČ:

[REDACTED]

UniCab, s.r.o.,


se sídlem: Švehlova 44, 664 00 Šlapanice

IČ: 26961873

DIČ: CZ26961873


k [REDACTED]

SITUAČNÍ VÝKRES - ZÁJMOVÉ ÚZEMÍ

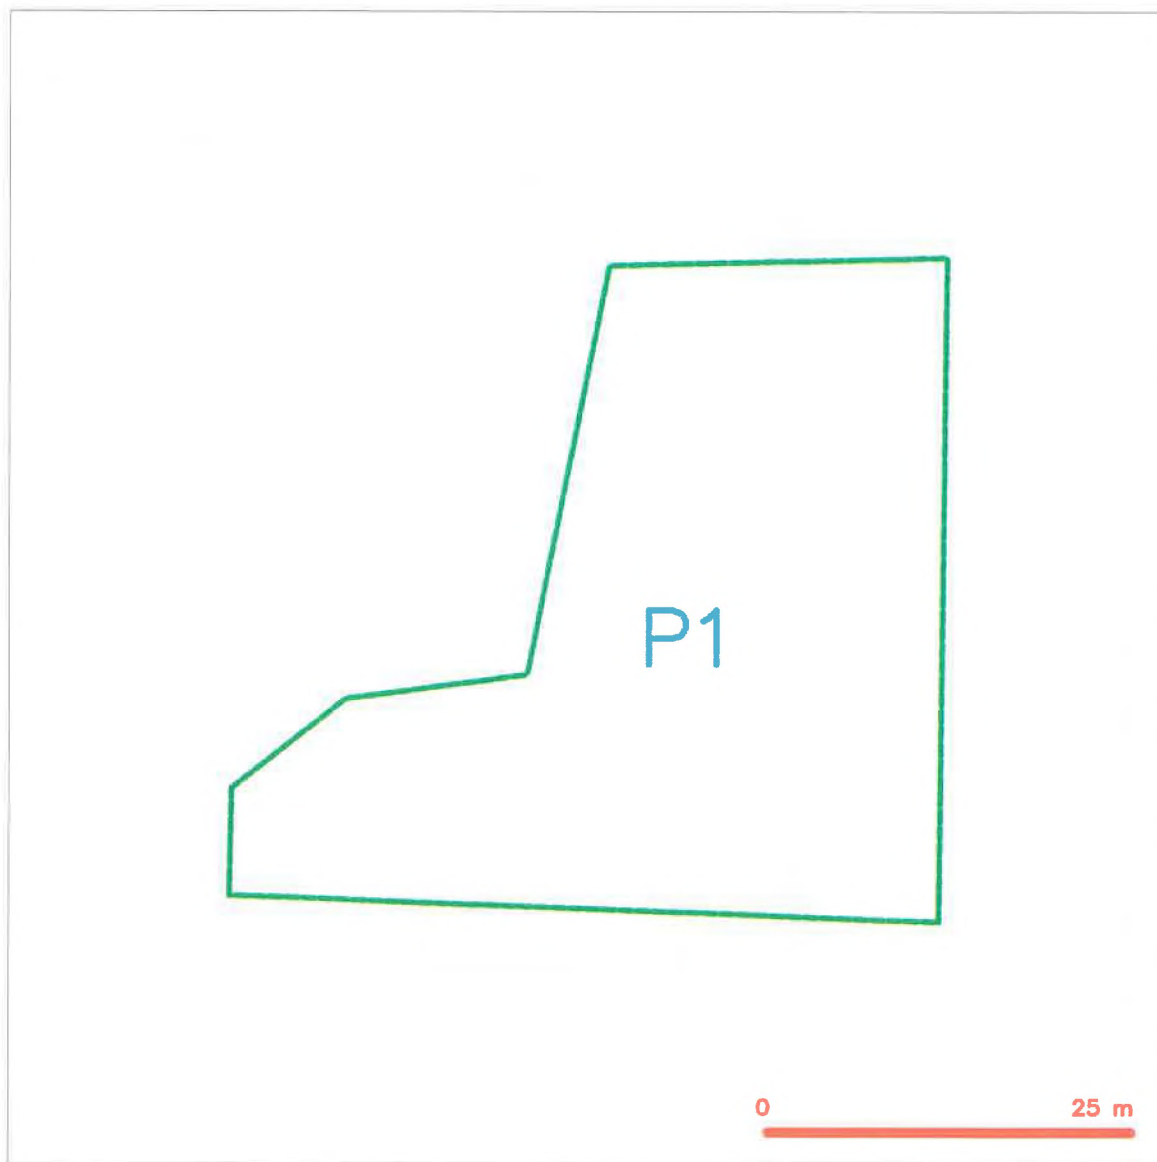


LEGENDA

 hranice zájmového území k vyjádření

 

SITUAČNÍ VÝKRES - POLYGON 1

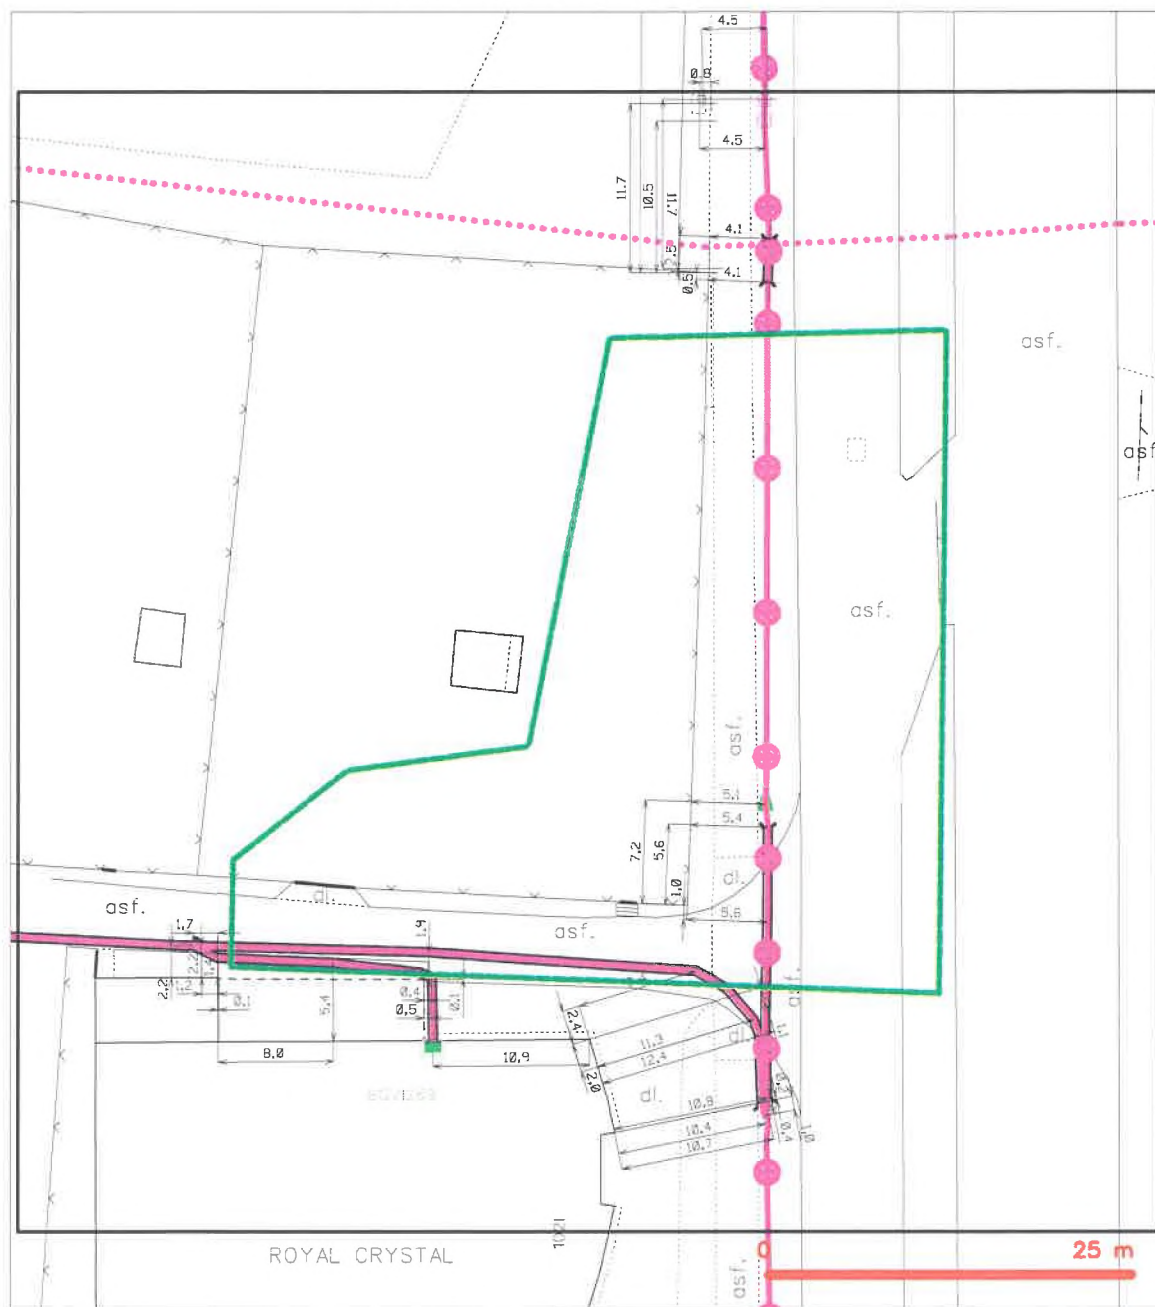

LEGENDA

- | | | | |
|--|--|--|--|
| | hranice zájmového území k vyjádření | | nezaměřený průběh optického kabelu, HDPE trubky nebo souběh optického a metalického kabelu |
| | NN přípojka, území s NN přípojkou CETIN | | radiové síť, ochranné pásmo radiové sítě |
| | zaměřený průběh metalického kabelu | | podzemní síť |
| | zaměřený průběh optického kabelu, HDPE trubky nebo souběh optického a metalického kabelu | | napravované síť |
| | nezaměřený průběh metalického kabelu | | podzemní síť cizí |
| | podzemní síť cizí | | síť s NN |
| | | | kolektor, kabelovod |

Dial Telecom, a.s.
Křížíkova 237/36a
186 00 Praha 8-Karlín
IČ:28175492
DIČ:CZ28175492
Tel:226204111

KONEKO, spol. s r.o.
Výstavní 2224/8
Ostrava - Mariánské Hory
709 00

Naše značka
BM790094

Vyřizuje / Linka

Vystaveno
4.5.2020

Věc : Vyjádření k dokumentaci pro územní rozhodnutí/územní souhlas

Název akce/stavby : Brno, MČ Brno-Jih, ul. Rozhraní, Osamělá, Vzdálená, Ořechovská – dostavba kanalizační sítě, komunikace

Na základě Vaší žádosti Vám sdělujeme následující :

Ve Vašem zájmovém území

se nachází v zemi podzemní komunikační vedení

ve vlastnictví společnosti Dial Telecom, a.s. Toto vedení je tvořeno HDPE trubkami, ve kterých je instalovaný optický kabel, na kterém jsou provozovány služby elektronických komunikací.

Souhlasíme s vydáním územního rozhodnutí/územního souhlasu za splnění níže uvedených podmínek a požadavků pro realizaci stavby:

Požadujeme do projektové dokumentace zapracovat stávající optické trasy společnosti Dial Telecom, a.s.

Min. 30 pracovních dnů před zahájením výkopových prací vyzve stavebník formou objednávky zástupce naší společnosti k vytýčení našich sítí přímo na místě stavby. (Kontakt: vytyceni@dialtelecom.cz)

V zápise o vytýčení budou stanoveny technické a realizační podmínky pro ochranu zařízení ve vlastnictví společnosti Dial Telecom, a.s. před investiční výstavbou.

Požadujeme, aby zápis o vytýčení a kontrole podzemního komunikačního vedení společnosti Dial Telecom, a.s. byl nedílnou součástí podkladů pro kolaudaci či předání stavby.

Během realizace akce bude respektováno ustanovení par. 101 a 102 Zákona č. 127/2005 Sb. o Elektronických komunikacích.

Při křížení a souběhu s podzemní komunikační sítí budou dodrženy podmínky dle ČSN 73 6005 – „Prostorová úprava vedení technického vybavení“.

Výkopové práce v ochranném pásmu (1m po stranách krajního vedení) budou prováděny zásadně ručně.

Pokud dojde při akci k odkrytí podzemního komunikačního vedení je nutné zajistit jeho řádné zabezpečení proti poškození a to nejen při provádění prací, ale i před poškozením třetími osobami.

Před záhozem musí být k prohlídce stavu podzemního komunikačního vedení stavebníkem přizván zástupce naší společnosti, který sepsáním protokolu potvrdí souhlas se záhozem odkrytého vedení.

V případě neoprávněného zásahu nebo narušení podzemního komunikačního vedení bude postupováno ve věci náhrady vzniklých škod v souladu s platnými právními předpisy a normami.

Podmínky tohoto vyjádření požadujeme uvádět v příslušném rozhodnutí stavebního úřadu.

Přílohy :


1x A3 Stávající komunikační vedení Dial Telecom, a.s.

Platnost tohoto vyjádření je 1 rok od jeho vydání.

Při změně rozsahu stavby je nutno požádat naši organizaci o nové vyjádření k existenci sítí elektronických komunikací.

S přátelským pozdravem



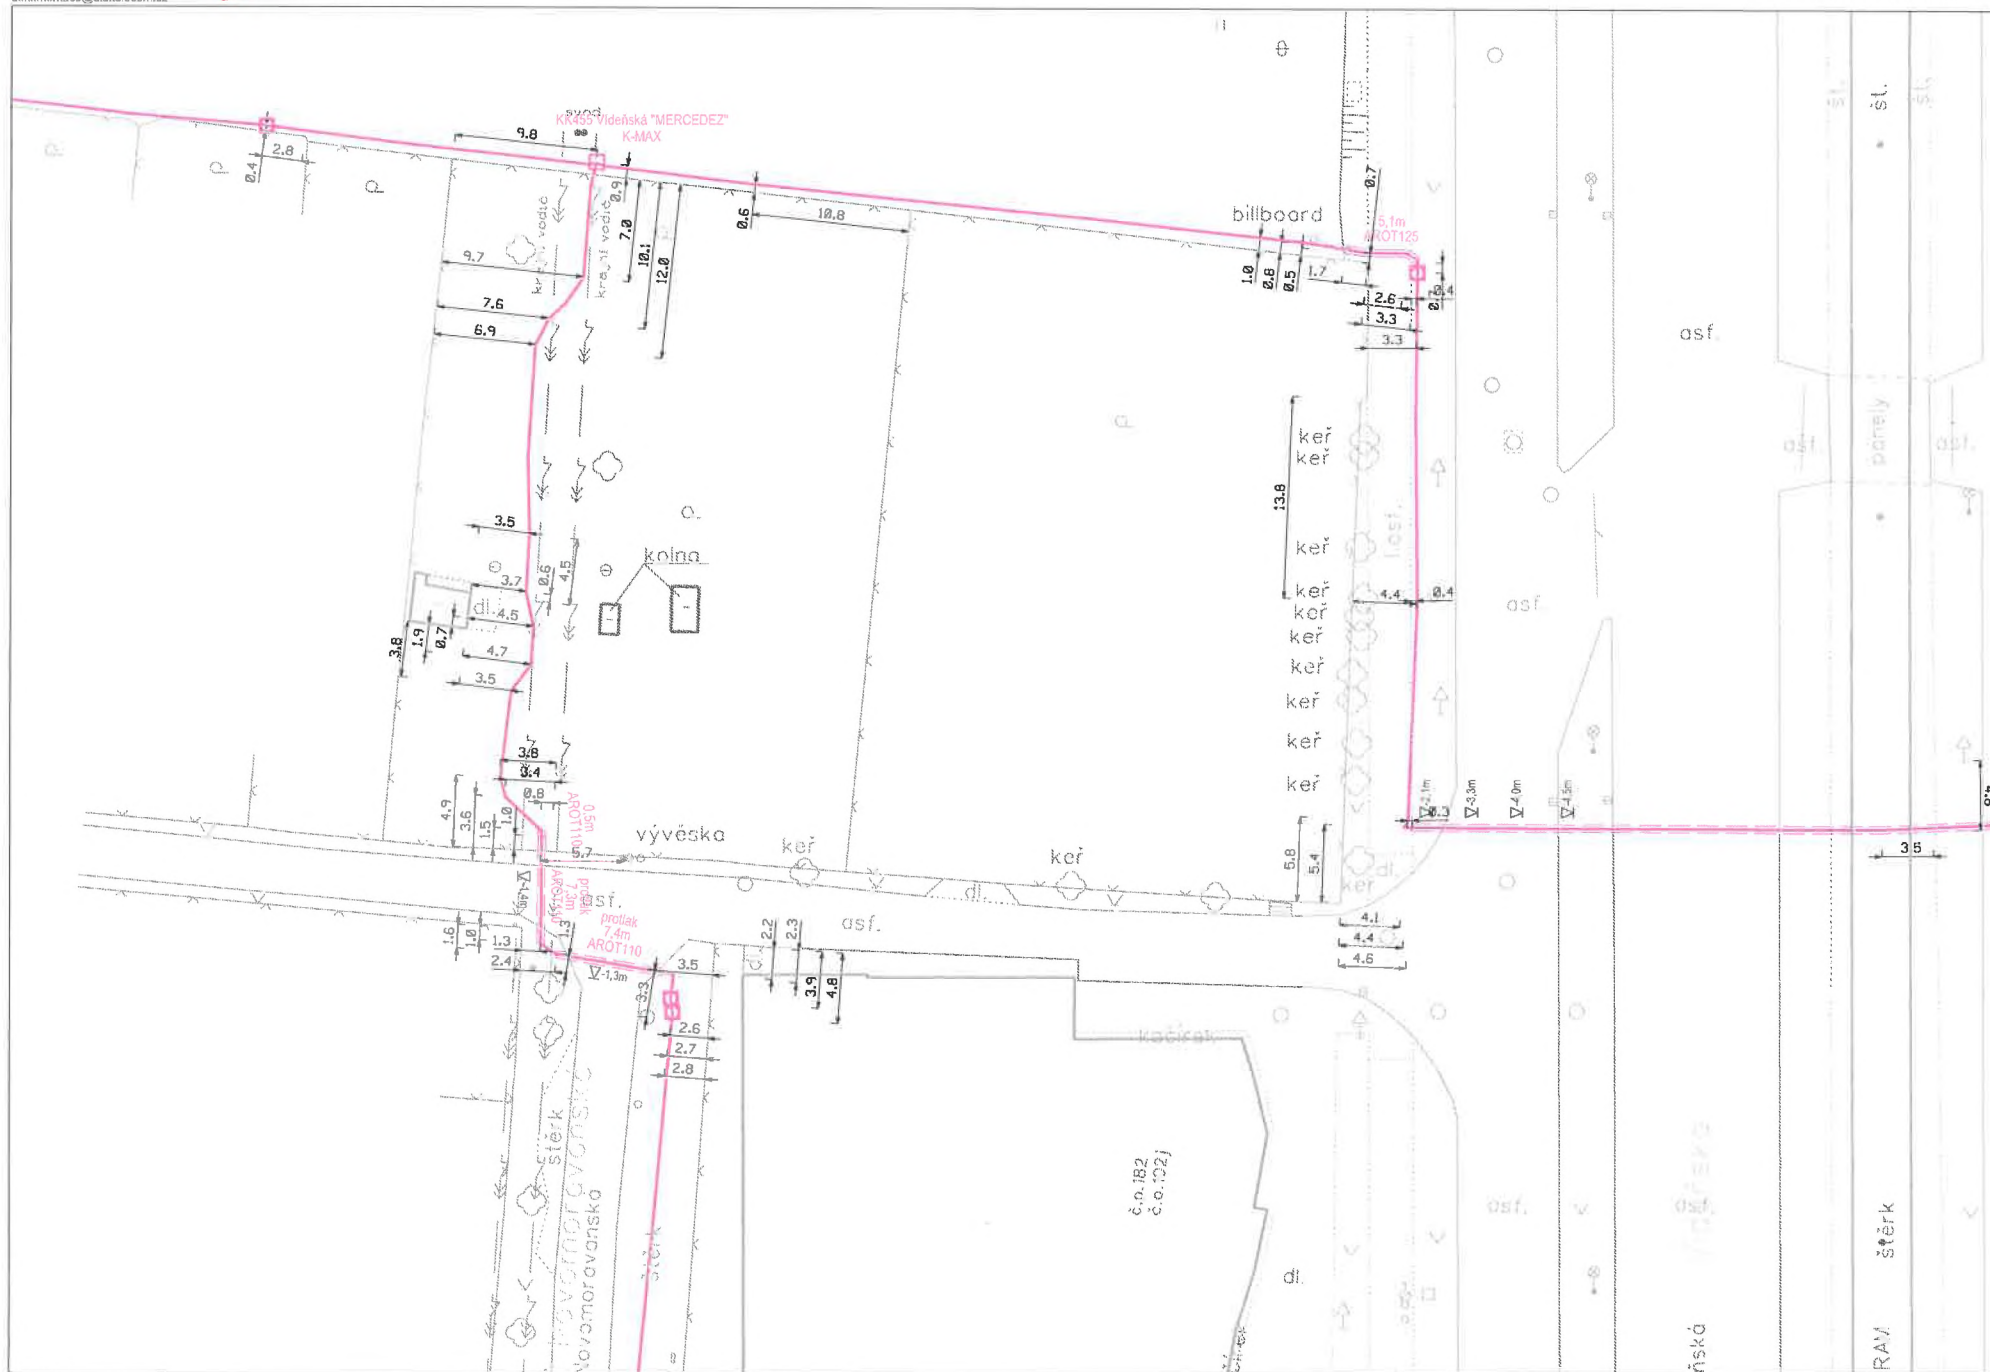



Brněnské vodárny a kanalizace, a.s.

Pisárcká 555/1a, Pisárky, 603 00 Brno

Subjekt je zapsán v obchodním rejstříku Krajského soudu v Brně, oddíl B, vložka 783

19.5.20
201/136

KONEKO, spol. s r.o.

Výstavní 2224/8
709 00 OSTRAVA - MARIÁNSKÉ
HORY

VÁŠ DOPIS ZNAČKY / ZE DNE NAŠE ZNAČKA VYŘIZUJE / LINKA BRNO
722/010282/2020/DMi 13.05.2020
200513D3

VĚC

Brno, MČ Brno - jih, ul. Rozhraní, Osamělá, Vzdálená, Ořechovská - dostavba kanál. sítě, komunikace p.č. 493/1 k.ú. Dolní Heršpice, PD pro změnu rozhodnutí o umístění stavby – stanovisko kladné s podmínkami


K Vaší žádosti o stanovisko ke změně DUR (05/2020) pro objekt TZ 01 – Splašková kanalizace Vám sdělujeme:

Dílčí změna objektu je vyvolána kolizí se stávajícím kolektorem v majetku a správě EON, a.s., který byl vybudován hornickým způsobem jako ražená štola pod ulicí Vídeňská včetně uložení a zafoukání kabelů VN a sdělovacích kabelů. Ze štoly je vyvedena chránička s kabelem VN. Z tohoto důvodu bylo nutno vyřešit mimoúrovňové křížení nové kanalizace se štolou a chráničkou návrhem nové trasy kanalizace DN 300 v délce 29,6m s lomovými šachtami Š1c, Š1b a Š1a. Vyvolaná dílčí změna trasy byla odsouhlasena kanalizačním provozem BVK, a.s.

- Změnou trasy bude dotčen pozemek p.č. 493/1 k.ú. Dolní Heršpice v majetku SMB, pro trasu kanalizace vedené v tomto pozemku požadujeme uzavřít věcné břemeno s přesnou specifikací podmínek.
- Přeložka splaškové kanalizace kříží stávající dešťovou kanalizaci DN 1000 pro veřejnou potřebu v provozování Brněnských vodáren a kanalizací, a.s., pro křížení požadujeme dodržet podmínky ČSN 73 6005.
- Výkopové práce v ochranném pásmu dešťové kanalizace DN 1000 požadujeme provádět ručně se zvýšenou opatrností.
- Kanalizaci nechá investor vytýčit, dotčená kanalizační šachta zůstane během stavby volná a přístupná. Zahájení prací oznámí dodavatel min. 3 dny předem na kanalizační provoz, v případě odkrytí či jiného dotčení kanalizačního zařízení kontaktuje stavebník technika kanalizačního provozu p.č. 493/1 k.ú. Dolní Heršpice v majetku SMB, pro trasu kanalizace vedené v tomto pozemku požadujeme uzavřít věcné břemeno s přesnou specifikací podmínek.

Vyjádření platí pro vodovody a kanalizace pro veřejnou potřebu v provozování Brněnských vodáren a kanalizací, a.s.

Vyjádření platí 1 rok od data vydání.

 

TELEFON
+420 543 433 111

FAX
+420 543 433 000

BANKOVNÍ SPOJENÍ
KB BRNO-MĚSTO 5501621/0100

DIČ: CZ46347275

IČO: 46347275



ODBOR ŽIVOTNÍHO PROSTŘEDÍ, MARIÁNSKÉ NÁM. 13, 617 00 BRNO



NAŠE ČJ.: MCBJIH/04556/2020/JAJ
SPIS. ZN.: S-MCBJIH/04556/2020/2

KONEKO, spol. s r.o.
Výstavní 2224/8
709 00 Ostrava – Mariánské Hory

VYŘIZUJE:
TEL.:
FAX:
E-MAIL:



DATUM: 2020-05-19

Vyjádření k projektové dokumentaci stavby: „Brno, MČ Brno – Jih, ul. Rozhraní, Osamělá, Vzdálená, Ořechovská – dostavba kanalizační sítě, komunikace“

Podáním č. j. 04556/2020 ze dne 13. 5. 2020 nám zasíláte žádost o stanovisko k dokumentaci pro změnu rozhodnutí o umístění stavby. Změna stavby se týká území Statutárního města Brna, MČ Brno-jih, k.ú. Dolní Heršpice. Jedná se o změnu trasy splaškové kanalizace stoky S1 objektu TZ01. Změnou trasy stoky S1 bude dotčen pozemek parcela č. 493/1 vedený jako zahrada v k.ú. Dolní Heršpice ve vlastnictví statutárního města Brna, svěřený MČ Brno-jih.

Ke stavbě máme následující požadavky:


Požadujeme dodržet ustanovení zákona č. 114/1992 Sb. o ochraně přírody a krajiny v úplném znění, prováděcí vyhlášku k zákonu č. 395/1992 Sb., vyhlášku č. 189/2013 Sb., o ochraně dřevin a povolování jejich kácení, obecně závaznou vyhlášku statutárního města Brna č. 15/2007 o ochraně zeleně ve městě a ČSN 83 90 61 – Ochrana stromů, porostů a vegetačních ploch při stavebních pracích.

V případě kácení dřevin rostoucích mimo les ve smyslu § 8 zák. č. 114/1992 Sb., je nutné požádat o povolení kácení příslušný orgán ochrany přírody a krajiny, tj. odbor životního prostředí ÚMČ Brno-jih. Kácení by mělo probíhat v období vegetačního klidu.

Požadujeme neprodleně odstraňovat případné znečištění chodníků, komunikací i jiných veřejných ploch v souvislosti se stavbou a rovněž eliminovat negativní dopady stavby na životní prostředí (hluk, prach apod.).

Budou dodržena ustanovení zákona č. 185/2001 Sb., o odpadech v platném znění a prováděcí vyhlášky k zákonu.

S pozdravem

 

Říad městské části města Brna
Brno - jih
Odbor životního prostředí
Mariánské nám. 13, 617 00 Brno
3



ÚŘAD MĚSTSKÉ ČÁSTI, MAJETKOVÝ ODBOR, MARIÁNSKÉ NÁM. 13, 617 00 BRNO

VÁŠ DOPIS ČJ.:

NAŠE ČJ.: MCBJIH/04556/2020/MO/Přík

SPIS. ZN.: S-MCBJIH/04556/2020

VYŘIZUJE:

TEL.:

E-MAIL:

DATUM: 23. 06. 2020

KONECO, spol. s r.o.

██████████
Výstavní 2224/8

709 00 Ostrava – Mariánské Hory

DS: dejgciq


Vyjádření ke změně stavby „Brno, MČ Brno-jih, ul. Rozhraní, Osamělá, Vzdálená, Ořechovská –
dostavba kanalizační sítě, komunikace“ - rozhodnutí RMČ

Vážený pane,

sdělujeme Vám tímto, že Rada městské části Brno – jih na své 43. schůzi konané dne 03. 06. 2020 projednala Vaši žádost o vyjádření k výše uvedené stavbě a přijala následující usnesení:


RMČ Brno-jih souhlasí se změnou stavby před dokončením spočívající v dotčení pozemku SMB p.č. 493/1 v k.ú. Dolní Heršpice svěřeného MČ Brno-jih, stavbou „Brno, MČ Brno-jih, ul. Rozhraní, Osamělá, Vzdálená, Ořechovská – dostavba kanalizační sítě, komunikace“ investora – statutární město Brno, dle PD vypracované v 05/2020 fy KONECO, spol. s r.o. a to za podmínky, že vstup na pozemek bude nájemci a majetkovému odboru MČ Brno-jih oznámen v dostatečném předstihu.

S pozdravem

 



STAVEBNÍ ÚŘAD, MARIÁNSKÉ NÁM. 13, 617 00 BRNO

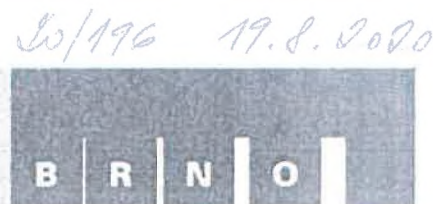

VÁŠ DOPIS ČJ.:

ZE DNE:

NAŠE ČJ.:

MCBJIH/06228/2020/SÚ/Dv

SPIS. ZN.:

S-MCBJIH/04669/2020/Dv

VYŘIZUJE:

FAX:

TEL.:

MOB:

E-MAIL:

DATUM:

15.7.2020



Toto rozhodnutí nabylo právní moci

dne 1. 8. 2020

Úřad městské části města Brna

Brno-jih, stavební úřad

617 00 BRNO, Mariánské nám. 13

V Brně dne 1. 8. 2020

ROZHODNUTÍ

ZMĚNA ÚZEMNÍHO ROZHODNUTÍ č. 379

Výroková část:

Stavební úřad Úřadu městské části města Brna, Brno-jih, jako stavební úřad příslušný podle § 13 odst. 1 písm. c) zákona č. 183/2006 Sb., o územním plánování a stavebním řádu, ve znění pozdějších předpisů (dále jen "stavební zákon"), v územním řízení posoudil podle § 84 až 90 stavebního zákona žádost o vydání změny územního rozhodnutí č. 379 o umístění stavby (dále jen "rozhodnutí o umístění stavby"), kterou dne 18.5.2020 podalo

Statutární město Brno, IČO 44992785, Dominikánské náměstí 196/1, 602 00 Brno,

které zastupuje KONEKO, spol. s r.o., IČO 00577758, Výstavní 2224/8, 709 00 Ostrava

(dále jen "žadatel"), a na základě tohoto posouzení:

- I. Vydává podle § 79, § 92a § 94 stavebního zákona a § 9 vyhlášky č. 503/2006 Sb., o podrobnější úpravě územního rozhodování, územního opatření a stavebního řádu

r o z h o d n u t í

o změně územního rozhodnutí č. 379 vydaného dne 12.6.2017 pod č.j.

MCBJIH/05636/2017/SÚ/Dv na umístění stavby

**Splašková a dešťová kanalizace včetně přípojek, vodovod a vodovodní přípojky, čerpací stanice odpadních vod ČS včetně výtlačku a přípojky NN, komunikace a odvodnění komunikace, chodníky, přeložky plynovodu a sdělovacích kabelů
v rámci stavby**

**"Brno, MČ Brno-jih, ul. Rozhraní, Osamělá, Vzdálená, Ořechovská - dostavba
kanalizační sítě, komunikace"**

(dále jen "stavba") na pozemcích parc. č. 1745/3 (zahrada), parc. č. 1759/1 (zahrada), parc. č. 1771/1 (zahrada), parc. č. 1774/1 (ostatní plocha), parc. č. 1774/7 (ostatní plocha), parc. č. 1774/8 (ostatní plocha), parc. č. 1777/1 (ostatní plocha), parc. č. 1777/3 (ostatní plocha), parc. č.

1777/4 (ostatní plocha), parc. č. 1777/5 (ostatní plocha), parc. č. 1778 (orná půda), parc. č. 1779 (orná půda), parc. č. 1780 (orná půda), parc. č. 1781 (orná půda), parc. č. 1782 (orná půda), parc. č. 1817 (ostatní plocha), parc. č. 1837 (ostatní plocha), parc. č. 1887 (ostatní plocha), parc. č. 1892 (zahrada), parc. č. 1894 (zahrada), parc. č. 1899/1 (ostatní plocha), parc. č. 1899/2 (ostatní plocha), parc. č. 1902/1 (zahrada), parc. č. 1903/1 (zahrada), parc. č. 1941/1 (orná půda), parc. č. 1951/1 (zahrada), parc. č. 1954 (zahrada), parc. č. 1969/1 (ostatní plocha), parc. č. 1969/2 (ostatní plocha), st. p. 1973/3 (zastavěná plocha a nádvoří), parc. č. 1984/1 (ostatní plocha) v **katastrálním území Horní Heršpice**,

parc. č. 489/35 (ostatní plocha), parc. č. 490 (ostatní plocha), parc. č. 491/1 (ostatní plocha), parc. č. 492/8 (ostatní plocha), parc. č. 492/9 (ostatní plocha), parc. č. 497/1 (ovocný sad), parc. č. 574 (ostatní plocha), parc. č. 575 (ostatní plocha), parc. č. 624/2 (ostatní plocha), parc. č. 624/25 (ostatní plocha), parc. č. 627 (ostatní plocha), parc. č. 628/1 (ostatní plocha), parc. č. 630/1 (ostatní plocha), parc. č. 630/2 (ostatní plocha) v **katastrálním území Dolní Heršpice**,

parc. č. 1013/225 (orná půda), parc. č. 1013/268 (trvalý travní porost), parc. č. 1013/296 (orná půda) v **katastrálním území Moravany u Brna**.

Druh a účel umisťované stavby:

- TZ 01 Splašková kanalizace
- TZ 02 Kanalizační přípojky
- TZ 03 Čerpací stanice odpadních vod ČS včetně výtlačku a přípojky NN
- SO 102 Místní komunikace
- SO 120 Pěší komunikace
- SO 701 Kontejnerové stání
- TZ 04 Dešťová kanalizace
- TZ 05 Odvodnění komunikace
- TZ 06 Vodovod
- TZ 07 Vodovodní přípojky
- TZ 08 Přeložky plynovodů
- TZ 09 Přeložky sdělovacích kabelů CETIN
- TZ 11 přípojka NN pro dopravní zrcadlo

Změna územního rozhodnutí se týká části objektu:

TZ 01 Splašková kanalizace - a to pouze v pozemcích parc.č. 575, 493/1, 492/8 a 492/9 k.ú. Dolní Heršpice.

Druh a účel umisťované změny a její umístění na pozemku:

- Změna v umístění části stoky S1 v úseku mezi šachtami ŠS – Š2 (viz grafická příloha – katastrální situace změny stavby). Nová část stoky je navržena v délce 27 m, ve spádu 1% a v kamenině profilu DN 300.

Vymezení území dotčeného vlivy stavby:

- Pozemky parc.č. 493/1, 575, 492/8 a 492/9 k.ú. Dolní Heršpice, na kterých je změna stavby umístěna.
- Sousední pozemky, které stavební úřad vymezil jako území dotčené vlivy stavby parc. č. 572/2, 572/1 k.ú. Dolní Heršpice.

II. Stanoví podmínky pro změnu stavby:

1. Změna stavby bude umístěna v souladu s dokumentací, která obsahuje výkres současného stavu v území *C.2 Podrobná situace změny stavby* v měřítku 1:500 se zakreslením stavebního pozemku, požadovaným umístěním stavby, s vyznačením vazeb a vlivů na okolí, zejména vzdáleností od hranic pozemku a sousedních staveb.
2. Dodržte podmínky Brněnských vodáren a kanalizací, a.s. ze stanoviska zn. 722/0100282/2020/Dmi ze dne 13.5.2020:
Pro trasu kanalizace v pozemku parc.č. 493/1 k.ú. Dolní Heršpice v majetku SMB bude uzavřeno věcné břemeno.
Přeložka splaškové kanalizace kříží stávající dešťovou kanalizaci DN 1000 pro veřejnou potřebu v provozování brněnských vodáren a kanalizací, a.s., pro křížení požadujeme dodržet podmínky ČSN 73 6005
Výkopové práce v ochranném pásmu dešťové kanalizace DN 1000 požadujeme provádět ručně se zvýšenou opatrností.
Kanalizaci nechá investor vytyčit, dotčená kanalizační šachta zůstane během stavby volná a přístupná. Zahájení prací oznámí dodavatel min. 3 dny předem na kanalizační provoz, v případě odkrytí či jiného dotčení kanalizačního zařízení kontaktuje stavebník technika kanalizačního provozu [REDACTED]
3. Přeložka splaškové kanalizace vyžaduje další povolení příslušného vodoprávního úřadu (MMB OVLHZ).
4. Ostatní podmínky územního rozhodnutí č. 379 č.j. MCBJHI/05636/2017/SÚ/Dv ze dne 12.6.2017 zůstávají v platnosti.

Účastníkem řízení podle § 27 odst. 1 zákona č. 500/2004 Sb., správní řád, ve znění pozdějších předpisů je:

Statutární město Brno, Dominikánské náměstí 196/1, 602 00 Brno

Úřad pro zastupování státu ve věcech majetkových, Rašínovo nábřeží č.p. 390/42, 128 00 Praha 28

Statutární město Brno, městská část Brno-jih, Mariánské náměstí č.p. 152/13, 617 00 Brno

Odůvodnění:

Dne 18.5.2020 podal žadatel žádost o vydání změny územního rozhodnutí o umístění stavby.

Stavební úřad oznámil dne 22.6.2020 pod č.j.: MCBJIH/11177/2019/SÚ/Dv zahájení o změně územního rozhodnutí známým účastníkům řízení a dotčeným orgánům. Současně podle ustanovení § 87 odst. 1 stavebního zákona upustil od ústního jednání, protože mu byly dobře známy poměry v území a žádost poskytovala dostatečný podklad pro posouzení záměru, a stanovil, že ve lhůtě do 15 dnů od doručení tohoto oznámení mohou účastníci řízení uplatnit své námitky a dotčené orgány svá závazná stanoviska. Stavební úřad v souladu s § 89 odst. 5 stavebního zákona poučil účastníky řízení o podmínkách pro uplatnění námitek a závazných stanovisek dotčených orgánů podle § 89 stavebního zákona a sdělil, že závazná stanoviska, která mohou dotčené orgány uplatňovat podle § 4 odst. 4 stavebního zákona, a námitky účastníků řízení musí být uplatněny nejpozději ve lhůtě do 15 dnů od doručení tohoto oznámení; jinak se k nim nepřihlíží.

Současně dal účastníkům řízení možnost vyjádřit se k podkladům rozhodnutí, ve smyslu § 36 odst. 3 správního řádu, a to nejpozději do 5 dnů od skončení lhůty k podání námitek a uvedl, že se jedná o lhůtu pro seznámení s kompletním spisem před vydáním rozhodnutí ve věci, nikoliv

o další lhůtu pro námitky, a tedy námitky uplatněné v této lhůtě by byly námitkami opožděnými, k nimž stavební úřad nepřihlíží ve smyslu zásady koncentrace řízení, zakotvené v § 89 odst. 1 stavebního zákona.

Dne 29.6.2020 nahlížel do spisu zástupce účastníka řízení společnosti Royal Crystal s.r.o., Vídeňská č.p. 182/102j, 619 00 Brno, pan [REDACTED]
Pořídil si fotodokumentaci situace.

V územním řízení stavební úřad posuzuje, zda je stavební záměr v souladu s požadavky

- a) tohoto zákona a jeho prováděcích předpisů, zejména s obecnými požadavky na využívání území
- b) na veřejnou dopravní nebo technickou infrastrukturu k možnosti a způsobu napojení nebo podmínkám dotčených ochranných a bezpečnostních pásem,
- c) zvláštních právních předpisů a se závaznými stanovisky, popřípadě s rozhodnutími dotčených orgánů podle zvláštních právních předpisů nebo tohoto zákon, popřípadě s výsledkem řešení rozporů

Stavební úřad neshledal rozpory s požadavky stavebního zákona a jeho prováděcích právních předpisů, zejména s obecnými požadavky na využívání území. Navrhovaná stavba byla posouzena z hlediska poměrů v území, jednoznačnosti vlastního umístění stavby, a to ve vazbě na splnění obecných požadavků na využívání území stanovených vyhláškou č. 501/2006 Sb., o obecných požadavcích na využívání území, ve znění pozdějších předpisů, zejména podle části třetí a dále na splnění technických požadavků na stavby stanovených vyhláškou č. 268/2009 Sb., ve znění pozdějších předpisů. Dokumentace k řízení o změně rozhodnutí řeší v uspokojivém rozsahu splnění jednotlivých ustanovení výše uvedených vyhlášek, tvořících obecné požadavky na výstavbu. Stavební úřad proto nepovažuje za nutné na tomto místě uvádět kompletní přehled jednotlivých ustanovení a jejich konkrétních splnění.

Žádost o vydání změny územního rozhodnutí byla doložena (i v průběhu řízení) těmito rozhodnutími, vyjádřeními, stanovisky a souhlasy:

- vyjádření Odboru životního prostředí ÚMČ Brno-jih, č.j. MCBJIH/04556/2020/JAJ ze dne 19.5.2020,
- stanovisko Brněnských vodáren a kanalizací, a.s., zn. 722/010282/2020/Dmi ze dne 13.5.2020,
- vyjádření Majetkového odboru ÚMČ Brno-jih, č.j. MCBJIH/04556/2020/JAJ ze dne 23.6.2020,
- vyjádření a souhlas s činností v ochranném pásmu E.ON distribuce a.s. zn. B6941-26046258 ze dne 6.5.2020,
- Vyjádření CETIN a.s., č.j. 625132/20 ze dne 4.5.2020,
- Vyjádření Dial Telecom, a.s. zn. BM790094 ze dne 4.5.2020,
- vyjádření Brněnských vodáren a kanalizací, a.s., zn. 722/013854/2020/Dmi ze dne 24.6.2020,
- připomínka účastníka řízení – Royal crystal s.r.o., Vídeňská 182/102, Brno ze dne 7.7.2020,
- vyjádření archeologického ústavu AV ČR, Brno, v.v.i., zn. ARÚB/3631/20 ze dne 23.6.2020

Stavební úřad zajistil vzájemný soulad předložených závazných stanovisek dotčených orgánů vyžadovaných zvláštními předpisy a zahrnul je do podmínek rozhodnutí.

Stavební úřad rozhodl, jak je uvedeno ve výroku rozhodnutí, za použití ustanovení právních předpisů ve výroku uvedených.

Při vymezování účastníků územního řízení dospěl stavební úřad k závěru, že v daném případě podle stavebního zákona toto právní postavení přísluší:

- *podle ustanovení § 85 odst. 1 písm. a) stavebního zákona – žadateli*

Statutární město Brno, Dominikánské náměstí 196/1, 602 00 Brno, které je současně vlastníkem pozemků parc.č. 575 a 492/9 k.ú. Dolní Heršpice, na kterých je záměr umístěn

- *podle ustanovení § 85 odst. 1 písm. b) stavebního zákona – obci, na jejímž území má být požadovaný záměr uskutečněn*

Statutární město Brno zastoupené starostou MČ Brno-jih
sídlo: mariánské nám. 13, 617 00 Brno

- *podle ustanovení § 85 odst. 2 písm. a) stavebního zákona - vlastníků pozemků nebo staveb, na kterých má být požadovaný záměr uskutečněn (nejsou-li sami žadatelem) nebo těm osobám, které mají jiné věcné právo k těmto pozemkům nebo stavbám,*

parc.č. 493/1 k.ú. Dolní Heršpice (Statutární město Brno, Dominikánské náměstí 196/1, 602 00 Brno a na základě svěření Městská část Brno jih, Mariánské nám. 13, 617 00 Brno)

parc.č. 492/8 k.ú. Dolní Heršpice Úřad pro zastupování státu ve věcech majetkových, Rašínovo nábřeží č.p. 390/42, Praha 2-Nové Město, 128 00 Praha 28

vlastníkům a správcům dotčené technické a dopravní infrastruktury

- (Brněnské komunikace a.s., Renneská třída 787/1a, 639 00 Brno; Brněnské vodárny a kanalizace, a.s., Pisárecká 555/1a, 603 00 Brno; E.ON Distribuce, a.s., F. A. Gerstnera 2151/6, 370 01 České Budějovice; Dial Telecom, a.s., Křižíkova č.p. 237/36a, Praha 8-Karlín, 186 00 Praha; Magistrát města Brna, Odbor investiční, Kounicova č.p. 949/67, Brno-střed, Veveří, 601 67 Brno; CETIN a.s., Českomoravská č.p. 2510/19, 190 00 Praha 9-Libeň).
- *podle ustanovení § 85 odst. 2 písm. b) stavebního zákona osoby, jejichž vlastnické nebo jiné věcné právo k sousedním stavbám anebo sousedním pozemkům nebo stavbám na nich může být územním rozhodnutím přímo dotčeno.*

parc.č. 572/2 a 572/1 k.ú. Dolní Heršpice (Royal Crystal s.r.o., Vídeňská č.p. 182/102j, 619 00 Brno)

Vlastnictví ani jiná práva nemohou být tímto rozhodnutím přímo dotčena.

Vypořádání s návrhy a námitkami účastníků:

- Účastníci neuplatnili návrhy a námítky.

Vypořádání s vyjádřeními účastníků k podkladům rozhodnutí:

- Během zahájeného řízení obdržel stavební úřad vyjádření Brněnských vodáren a kanalizací a.s. zn. 722/013854/2020/DMi dne 29.6.2020 s požadavkem zahrnutí jeho podmínek ze stanoviska zn. 722/010282/2020/DMi ze dne 13.5.2020 do podmínek rozhodnutí. Podmínky jsou zahrnuty do rozhodnutí (podmínka č.2 tohoto rozhodnutí).
- Během zahájeného územního řízení obdržel stavební úřad stanovisko (přípomínku) účastníka řízení vlastníka sousedního pozemku a stavby (parc.č. 572/2 a 572/1 k.ú. Dolní Heršpice) společnosti Royal Crystal s.r.o., Vídeňská 182/102, Brno. Účastník řízení požaduje od realizační firmy, aby s nimi koordinovala postup prací, z důvodů příjezdu nákladních automobilů do skladu. Tuto připomínku je nutno uplatnit v rámci stavebního řízení, týká se provádění stavby.

- Během zahájeného územního řízení obdržel stavební úřad vyjádření Archeologického ústavu AV ČR, Brno, v.v.i. dne 2.7.2020. Povinnosti stavebníka byly již uvedeny v územním rozhodnutí č. 379 (podmínka č.9). Dle bodu 4 tohoto rozhodnutí podmínky územního rozhodnutí č. 379 č.j. MCBJIH/05636/2017/SÚ/Dv ze dne 12.6.2017 zůstávají v platnosti.


Poučení účastníků:

Proti tomuto rozhodnutí se lze odvolat do 15 dnů ode dne jeho oznámení k Odboru územního a stavebního řízení MMB k rozhodnutí podáním u zdejšího správního orgánu.

Odvolání se podává s potřebným počtem stejnopisů tak, aby jeden stejnopis zůstal správnímu orgánu a aby každý účastník dostal jeden stejnopis. Nepodá-li účastník potřebný počet stejnopisů, vyhotoví je správní orgán na náklady účastníka. Odvoláním lze napadnout výrokovou část rozhodnutí, jednotlivý výrok nebo jeho vedlejší ustanovení. Odvolání jen proti odůvodnění rozhodnutí je nepřipustné.

Stavební úřad po dni nabytí právní moci územního rozhodnutí doručí žadateli stejnopis písemného vyhotovení územního rozhodnutí opatřený doložkou právní moci spolu s ověřenou grafickou přílohou, stejnopis písemného vyhotovení územního rozhodnutí opatřený doložkou právní moci doručí, jde-li o stavby podle § 15 nebo 16 stavebního zákona, také stavebnímu úřadu příslušnému k povolení stavby.

Rozhodnutí má podle § 93 odst. 1 stavebního zákona platnost 2 roky. Podmínky rozhodnutí o umístění stavby platí po dobu trvání stavby či zařízení, nedošlo-li z povahy věci k jejich konzumaci.

 

otisk úředního razítka



Příloha: katastrální situace změny stavby v měř. 1:1000

Poplatek:

Správní poplatek podle zákona č. 634/2004 Sb., o správních poplatcích se nevyměřuje.

Obdrží:

účastníci:

KONEKO, spol. s r.o., IDDS: dejgcicq

sídlo: Výstavní č.p. 2224/8, Mariánské Hory, 709 00 Ostrava 9

zastoupení pro: Statutární město Brno, Dominikánské náměstí 196/1, 602 00 Brno

Brněnské komunikace a.s., IDDS: tk7c8xt

sídlo: Renneská třída č.p. 787/1a, Štýřice, 639 00 Brno 39

Brněnské vodárny a kanalizace, a.s., IDDS: c7rc8yf

sídlo: Pisárecká č.p. 555/1a, Pisárky, 603 00 Brno 3

CETIN a.s., IDDS: qa7425t

sídlo: Českomoravská č.p. 2510/19, 190 00 Praha 9-Libeň

Statutární město Brno, městská část Brno-jih, Mariánské náměstí č.p. 152/13, Brno-jih, Komárov, 617 00 Brno 17

Magistrát města Brna, Odbor investiční, IDDS: a7kbrn

sídlo: Kounicova č.p. 949/67, Brno-střed, Veveří, 601 67 Brno 2

E.ON Distribuce, a.s., IDDS: nf5dxbu

sídlo: F. A. Gerstnera č.p. 2151/6, České Budějovice 7, 370 01 České Budějovice 1

Dial Telecom, a.s., IDDS: p4vdqdt

sídlo: Křižíkova č.p. 237/36a, Praha 8-Karlín, 186 00 Praha 86

Royal Crystal s.r.o., IDDS: wtnx964

sídlo: Vídeňská č.p. 182/102j, Dolní Heršpice, 619 00 Brno 19

Obec Moravany, IDDS: bsjatks

sídlo: Vnitřní č.p. 49/18, 664 48 Moravany u Brna

Úřad pro zastupování státu ve věcech majetkových, IDDS: rq6fs9a

sídlo: Rašínovo nábřeží č.p. 390/42, Praha 2-Nové Město, 128 00 Praha 28

Statutární město Brno zastoupené starostou MČ Brno-jih, Mariánské náměstí č.p. 152/13, Brno-jih, Komárov, 617 00 Brno 17

dotčené orgány:

Magistrát města Brna, Odbor dopravy, IDDS: a7kbrn

sídlo: Kounicova č.p. 949/67, Brno-střed, Veveří, 601 67 Brno 2

Magistrát města Brna, Odbor územního plánování a rozvoje, IDDS: a7kbrn

sídlo: Kounicova č.p. 949/67, Brno-střed, Veveří, 601 67 Brno 2

Magistrát města Brna, Odbor vodního a lesního hospodářství a zemědělství, IDDS: a7kbrn

sídlo: Kounicova č.p. 949/67, Brno-střed, Veveří, 601 67 Brno 2

Magistrát města Brna, Odbor životního prostředí, IDDS: a7kbrn

sídlo: Kounicova č.p. 949/67, Brno-střed, Veveří, 601 67 Brno 2

Hasičský záchranný sbor Jihomoravského kraje, IDDS: ybiaiuv

sídlo: Zubatého č.p. 685/1, Zábrdovice, 614 00 Brno 14

Krajská hygienická stanice Jihomoravského kraje se sídlem v Brně, IDDS: jaaai36

sídlo: Jeřábekova č.p. 1847/4, Černá Pole, 602 00 Brno 2

POLICIE ČESKÉ REPUBLIKY, Krajské ředitelství policie Jihomoravského kraje,

Specializované pracoviště dopravního inženýrství, IDDS: jydai6g

sídlo: Kounicova č.p. 687/24, Veveří, 611 32 Brno 2

Úřad městské části města Brna, Brno-jih, Silniční správní úřad, Mariánské náměstí č.p. 152/13, Brno-jih, Komárov, 617 00 Brno 17

Archeologický ústav AV ČR, Brno, v. v. i., IDDS: xnjf5zy

sídlo: Čechyňská č.p. 363/19, Trnitá, 602 00 Brno 2

Ministerstvo dopravy, Odbor pozemních komunikací, IDDS: n75aa3

sídlo: nábřeží Ludvíka Svobody č.p. 1222/12, 110 00 Praha 1-Nové Město

Krajský úřad Jihomoravského kraje, Odbor dopravy, IDDS: x2pbqzq

sídlo: Žerotínovo náměstí č.p. 449/3, Veveří, 602 00 Brno 2

Úřad městské části města Brna, Brno-jih, Odbor životního prostředí, Mariánské náměstí č.p. 152/13, Brno-jih, Komárov, 617 00 Brno 17

Co: spis

Účel záznamu	Kontrolní den č. 7, dostavba kanalizace (Red Book) - upořádán náhradní formou e-mailového projednání a odsouhlasení
Název zakázky	Dostavba kanalizace v Brně II - výběr zhotovitele dostavby kanalizace
Objednatel	Statutární město Brno
Správce stavby	Sdružení „Garnets – VRV“
Zhotovitel	Společnost „Kanalizace Brno II.“ - vedoucí společník OHL ŽS, a.s.; společník I – HOCHTIEF CZ a.s.; společník II – FIRESTA a.s.
Místo konání	-
Datum a čas	záznam odsouhlasen e-mailovou formou zástupci Objednatele, Správce stavby a Zhotovitele ke dni 9.4.2020, 12:00 hod.
Rozdělovník	Elektronická kopie všem účastníkům, originál v archivu správce stavby
Účast a omluvy	Záznam bez prezenční listiny, projednáno e-mailovou formou.

Seznam zkratk:

SpSt – správce stavby
Zhot – zhotovitel
Obj – objednatel
SMB – Statutární město Brno
MMB – Magistrát města Brna
PIU – Implementační jednotka investora/Objednatele
BKOM – Brněnské komunikace a.s.
BVK – Brněnské vodárny a kanalizace, a.s.
OP – obchodní podmínky
ZP – zvláštní podmínky
KD – kontrolní den
MZ – měsíční zpráva
SoD – Smlouva o dílo
MŽP – Ministerstvo životního prostředí
SFŽP – Státní fond životního prostředí
MŽP – Ministerstvo životního prostředí
ZD – zadávací dokumentace
DS – datová schránka

RDS – realizační (prováděcí) dokumentace
PDPS – projektová dokumentace pro povolení stavby
DUR – dokumentace pro územní rozhodnutí
ÚR – územní rozhodnutí
SP – studie proveditelnosti
DKB II – dostavba kanalizace Brno II
MČ – městská část
UČD – ucelená část díla
FEA – finanční a ekonomická analýza
HDV – hospodaření s dešťovou vodou
ČIŽP – Česká inspekce životního prostředí
KÚ JMK – Krajský úřad Jihomoravského kraje
JASPERS – Joint Assistance to Support Projects in European Regions - nástroj technické pomoci Evropské komise a Evropské investiční banky
EK – Evropská komise
ACN – Action Completion Note – závěrečné stanovisko JASPERS
GN – Guidance Note – připomínky JASPERS

bod	Zápis	vyřizuje	termín
1	Účast a omluvy Záznam bez prezenční listiny, projednáno e-mailovou formou. Vláda ČR v souladu s čl. 5 a 6 ústavního zákona č. 110/1998 Sb., o bezpečnosti České republiky, vyhlásila pro území České republiky z důvodu ohrožení zdraví v souvislosti s prokázáním výskytu koronaviru (označovaný jako SARS CoV-2) na území České republiky nouzový stav od 12. března 2020 na dobu 30 dnů. Z důvodu vyhlášení nouzového stavu SpSt po dohodě s Objednatelem upustil od svolání KD za přímé účasti všech zástupců dotčených subjektů a přistoupil k projednání záznamu z kontrolního dne formou e-mailové korespondence. Návrh záznamu byl rozeslán k projednání 6.4.20 a uzavřen a schválen 9.4.20 v 12:00 hod.	SpSt	
2	Zápis z předchozího kontrolního dne a z něj vyplývající záležitosti, kontrola úkolů Zápis z předchozího KD byl účastníky schválen, plnění úkolů je sledováno v rámci jednotlivých bodů zápisu.	SpSt	
3	Postup prací		

3.1	<i>Celkové zhodnocení a aktualizace postupu prací</i>		
	Práce probíhají na všech pěti městských částech. Výstavbu kanalizace ovlivňuje vyhlášení nouzového stavu vládou ČR v souvislosti s výskytem koronaviru na území ČR (např. zvýšená potřeba specifických OOPP, pozastavení prací na propojích plynu ze strany správce sítě, omezená účast správců sítí na svolávaných jednáních atd.). <u>Bosonohy – dostavba oddílného kanalizačního systému (III. a IV. etapa)</u> Zhotovitel provedl pokládku splaškové kanalizace v ulici Hoštická DSO IV.06.1 (3 šachtové úseky), v Bosonožském náměstí DSO III.01.1 (4 šachtové úseky) a v ulici Průjezdni DSO III.11.1 (3 šachtové úseky, dále provedl pokládku dešťové kanalizace v ulici Průjezdni DSO III.11.2 (2 šachtové úseky). <u>Líšeň – dostavba splaškové a dešťové kanalizace</u> Práce probíhaly v ulici Ondráčkova v rámci realizace splaškové kanalizace (SO 10.1-Stoka „A“), kanalizace dešťové (SO 20.1-Stoka „D1-1“ a „D1“). Dále potom v ul. Zlámanky, Jateční v rámci budování kanalizace splaškové (SO 10.2-Stoka „A2“) a kanalizace dešťové (SO 20.2-Stoka „D5“). Dále probíhaly práce na přeložce plynovodu SO 50.3 – přeložka z důvodu karantény pracovníků plynáren nedokončena. Byly zahájeny práce na splaškové kanalizaci ulice Velatická (SO 10.3-Stoka A3-1). <u>Maloměřice a Obřany – dostavba stokové sítě</u> Zhotovitel oznámil dne 19.3.2020 SpSt, záměr o zahájení stavebních prací na první úseku objízdne komunikace a čerpací stanice. Zařízení staveniště zhotovitele sestávající z několika mobilních buněk bylo zřízeno na dětském hřišti v prostoru u křižovatky ul. Mlýnské nábřeží a Hradiska. Zhotovitel stále neobdržel platnou revizi PDPS objízdne trasy. V návaznosti na předloženou PDPS bude zhotovitelem posouzen rozsah stavebních prací, který může mít vliv na termín a cenu prací – očekávaná variace. <u>Tuřany-Dvorská – odkanalizování místní části</u> Práce byly zahájeny na splaškové a dešťové kanalizaci. Stoka A na ulici Zapletalova položeny 3 úseky Š11 – Š14, stoka AA položeny 2 úseky Š15 – Š17 a stoka AB položeny 2 úseky Š3 – Š5, na dešťové stoce D 2-2 ulice Vlčkova provedeny 3 úseky Š4-Š1. Dále bylo zbudováno ZS plocha 45m² na parcele č. 465. <u>Brno-jih – dostavba kanalizační sítě</u> Práce byly zahájeny na stoce S2 (ulice Ořechovská) a na stoce S1 (ulice Vídeňská. Na ul. Vídeňská došlo k přerušení prací z důvodu kolize trasy kanalizace s podzemním kolektorem. Práce pokračují od první nekolizní šachty Š3. Z důvodu změny přístupu PČR přerušeny práce na ul. Ořechovské, viz emaily zhotovitele ze dne 26. 03. 2020, 31.03.2020 a 02. 04. 2020. Přechné dopravní značení zdemontováno 31. 03. 2020 a od 01. 04.2020 je umožněn plný provoz (do doby vyřízení ZUK a uzavírky pro další etapy). Od 01. 04. 2020 tak neběží lhůta milníku T4 na Ořechovské ul.	SpSt/Zhot.	
		SpSt/Zhot.	
		SpSt/Zhot.	
		SpSt/Zhot.	
		SpSt/Zhot.	
		SpSt/Zhot.	
		SpSt/Zhot.	
3.2	<i>Práce požadované na příštím období</i>		

	Pokračování v pracích na výstavbě kanalizace na všech MČ a s tím související činnosti. Monitorování a dokumentování dopadu nouzového stavu vyhlášeného vládou ČR na průběh prací. <u>Bosonohy – dostavba oddílného kanalizačního systému (III. a IV. etapa)</u> Pokládka splaškové kanalizace: - ul. Hoštická DSO IV.06.1 - Bosonožském náměstí DSO III.01.1 - ul. Průjezdní DSO III.11.1 Předpoklad dokončení dešťové kanalizace v ul. Průjezdní. <u>Lišeň – dostavba splaškové a dešťové kanalizace</u> Pokračování v pokládce splaškové a dešťové kanalizace v ul. Ondráčkova, v ul. Zlámanky a zahájení výstavby splaškové kanalizace v ul. Velatická (v prostoru šachet Š11 a Š16). Nápojení vybudované přeložky NTL plynovodního potrubí v ulici Velatická na stávající NTL rozvodnou plynovodní síť v ulici Ondráčkova. Dle oznámení oprávněné organizace správce plynovodní sítě ze dne 07. 04. 2020 by mělo být potřebné propojení vybudované přeložky NTL plynovodu v ulici Velatická (SO 50.3) na stávající rozvodnou plynovodní síť v ulici Ondráčkova provedeno dne 14. 04. 2020, včetně vykonání příslušných požadovaných tlakových zkoušek. <u>Maloměřice a Obřany – dostavba stokové sítě</u> Výstavba objízdny trasy komunikace a zahájení prací na čerpací stanici v ul. Mlýnské nábřeží a s tím související realizace štetovnic. <u>Tuřany-Dvorská – odkanalizování místní části</u> Splašková kanalizace – pokračování budování stok A (Zapletalova i Vlčkova), stoka AB, stoka AA Dešťová kanalizace - stoka D2-1 <u>Brno-jih – dostavba kanalizační sítě</u> Splašková kanalizace v ul. Ořečovská a Moravanské Lány a Osamělé.	SpSt/Zhot. SpSt/Zhot SpSt/Zhot	
4	Harmonogram		
4.1	<i>Plnění časového harmonogramu</i>		

	-- Dílčí znění bodu viz. předchozí zápisy z KD -- KD (RB) č. 6, 12.3.20: Jednání proběhla, SpSt i Zhotovitel potvrdili svá stanoviska. Dopisem zn. 51/12/2/2020 SpSt vyzval Zhot. k předložení aktualizovaného hmg v souladu s SoD a připomínkami SpSt. Zhot. předložil aktualizaci hmg 6.3.20 (DZ37) a stanovisko 9.3.20 (DZ38). SpSt konstatuje, že některé připomínky stále nebyly zapracovány a připravuje reakci. SpSt nicméně konstatuje, že staveniště byla Zhotoviteli předána v termínech předloženého harmonogramu. Vyjádření Zhotovitele: Zhotovitel zapracoval veškeré připomínky v souladu s SOD informuje SPST o konkrétních událostech, které mohou negativně ovlivnit práce, postupuje dle všeobecných podmínek pro výstavbu čl. 8. SpSt bude reagovat na vyjádření Zhotovitele a na dopisy DZ37 a DZ38. Aktuální stav: Na základě výzvy SpSt (dopis zn. 67/19/3/2020) Zhot. předložil aktualizaci hmg 31.3.20 (DZ53). Aktualizace se skládá z časové a finanční části a aktualizované průvodní zprávy. SpSt připravuje reakci.	Zhot.	
4.2	Plnění finančního harmonogramu		
	KD (RB) č. 6, 12.3.20: Fakturace prací zatím neproběhla. První fakturace se předpokládá za období 15.2.20 – 15.3.20. Zhot. předložil podklady ke kontrole do 13.3.20 Aktuální stav: Zhot. předložil podklady k fakturaci ke kontrole za období 15.2.20 – 14.3.20. SpSt provedl kontrolu a sdělil Zhot. připomínky. Následně byl vydán a podepsán čistopis fakturace. Za uvedené období bylo za práce vyfakturováno celkem 5 147 562,55 Kč bez DPH, což představuje 0,5 % z celkové částky za práce dle SoD. Předpoklad fin. plnění dle aktualizace hmg z 31.3.20 je za uvedené období 6 445 209 Kč bez DPH. Pro předložení fakturačních podkladů pro další období žádáme o zavedení následujícího postupu: - součástí podkladů pro fakturaci bude MZ Zhotovitele, - kontrola, zpracování a zaslání připomínek SpSt proběhne společně s kontrolou soupisu prací za příslušné období, - Zhotovitel zapracuje připomínky SpSt k soupisu prací a v této návaznosti k měsíční zprávě, - výstupem bude předložení fakturace Zhotovitelem Objednateli spolu s odsouhlaseným soupisem prací a upravenou měsíční zprávou ze strany SpSt.	SpSt	
5	Současné a předpokládané nedostatky		
	Neprojednáváno.		
6	Claimy - nároky, variace		
6.1	Claimy		

6.2	<u>Nesrovnalosti - PDPS Bosonohy</u> - upozornění zasláno DZ04 – 27.11.20; DZ09 – 17.12.20 - Zhot. vede jako průběžný claim (DZ 13, 21, 43) - SpSt se k důvodnosti předmětného claimu se vyjádřil v dopise zn. 60/9/3/2020 ze dne 9.3.2020. - SpSt současně upozornil, že průběžné claimy Zhot. nesplňují náležitosti předpokládané v pod-čl. 20.1 odst. 5 Podmínek Smlouvy. <u>Nárok na prodloužení doby pro dokončení (Vyhláška SMB č. 8/2009)</u> - upozornění zasláno DZ08 – 17.12.20; DZ16 – 7.2.20 - SpSt odpověděl Zhotoviteli naposledy dopisem SpSt zn. 67/19/3/2020. - Zhot. zaslal detailní claim 001 (DZ 55, 9.4.20). SpSt připravuje reakci. <u>Claim Zhot. č. 1-002 – MČ Bosonohy, vyšší mocnost živič. vrstev komunikací</u> - oznámení zasláno DZ36 – 5.3.20 - SpSt vydal pokyn k variaci dopisem zn. 66/19/3/2020 a očekává předložení detailního claimu. Důvody k vydání pokynu k variaci jsou uvedeny v bodě 6.2. <u>Claim Zhot. č. 3 - Oznámení o vyšší moci pandemie COVID - 19</u> - oznámení zasláno DZ42 – 24.3.20 - SpSt zaslal 7.4.20 reakci s pokynem na detailní evidenci dopadů události do 21. 04. 2020 a dále ve 14-ti denních intervalech. Vyjádření Zhotovitele: V současné době je vyhlášen vládou ČR nouzový stav v ČR od 12. 03.20 na dobu 30 ti dnů. V případě, že by vláda prodloužila nouzový stav, povede dle pokynů SPST zhotovitel vlivy, mající tato Vyšší moc na plnění Smlouvy, po dobu úměrné delší o toto prodloužení, než je nyní pokynem SPST stanoveno do 21. 04. 2020. Oznamujeme, že i přes e-mailovou informaci od SpSt a PIU ze dne 3.4.2020, že je možné provádět naplánované práce na přeložkách a propojování vodovodů, zástupci provozu vodovodní sítě BVK stále odmítají provádění odstávek a propojů přeložek. Dle jejich názoru je zatím rozhodnutí hejtmána JMK stále v platnosti. Není tedy možné zatím zahájit realizaci těchto prací. Zhotovitel bude tuto událost s dopadem evidovat v souladu s výše uvedenou instrukcí. Zhotovitel avizuje Claim z důvodu vyšší mocnosti živičných vrstev na ul. Ořechovská – MČ Brno Jih	SpSt	
		Zhot.	
		Zhot.	
		SpSt	
6.2	Variace		

	<u>MČ Bosonohy, vyšší mocnost živič. vrstev komunikací</u> - SpSt vydal pokyn k variaci dopisem zn. 66/19/3/2020 z důvodu zachování plynulosti prací. - do uzavření claimu je Zhotovitel oprávněn fakturovat pouze položky v množství dle platného výkazu výměr v souladu s pod-čl. 13 Podmínek Smlouvy. - variace bude zakončena změnovým listem dle pod-čl. 13 Podmínek Smlouvy. Vyjádření Zhotovitele: Dle předaného pokynu pro postup při claimech, variacích a vydávání změnových listů ze dne 27.3.2020 by se v tomto případě mělo dle názoru Zhotovitele jednat o vyhrazenou změnu závazku a nemělo by být tedy nutné zpracovávat claim. Žádáme SpSt o vyjádření. Vyjádření SpSt: Důvodem proč SpSt v tomto případě přistoupil k pokynu k variaci je skutečnost, že dle dostupných informací lze předpokládat, že se bude jednat o významnou změnu objemu položky. Tento postup je v souladu s Pod-čl. 13.1 a) Podmínek Smlouvy. SpSt požaduje, aby postup při claimech, variacích a vydávání změnových listů odpovídal pokynu SpSt, který byl zpracován a předán – viz bod 9.2 zápisu.	SpSt	
7	BOZP, ŽP, PO a likvidace odpadů		
	<u>Koordinátor BOZP</u> Na stavbě probíhá průběžná kontrolní činnost koordinátora BOZP za účasti zástupce zhotovitele. Zjištěné závady a nedostatky jsou se zhotovitelem řešeny na místě a zhotovitelem ihned odstraňovány. Zápis z provedené kontroly je prováděn do knihy BOZP s uvedením případných závad a termínem odstranění. KBOZP organizačně zajistí u Zhotovitele proškolení v oblasti BOZP (ŽP, čl. 6.7, odst. c) pro pohyb na staveništi pro tým SpSt, PIU, Obj. KBOZP rozešle bližší info k organizaci školení v průběhu 16. týdne.	SpSt/Zhot	
8	Vyžadované informace		
8.1	Objednatelem		
	Neprojednáváno.		
8.2	Správce stavby		
	Neprojednáváno.		
8.3	Zhotovitelem		
	Bez záznamu.		
8.4	Projektantem		
	Bez záznamu.		
9	Předání a oznámení		
9.1	Objednatelem		
	Bez záznamu.		
9.2	Správce stavby		

	KD (RB) č. 6, 12.3.20: <u>Požadavky týmu SpSt pro objekty pozemních komunikací</u> Správce stavby tímto předává Zhotoviteli závazné „Požadavky týmu SpSt pro objekty pozemních komunikací“ – viz příloha č. 2 tohoto zápisu. Kontaktní osoba týmu SpSt pro objekty pozemních komunikací je Ing. [REDACTED] [REDACTED] Vyjádření Zhotovitele: Zhotovitel bude mít připomínky k postupu do 20.3.20. Aktuální stav: Zhot. zaslal vyjádření s odmítnutím zaslaných požadavků (mail [REDACTED] 20.3.20). SpSt připravuje vyjádření v koordinaci s BKOM. KD (RB) č. 6, 12.3.20: <u>Postup při variacích, změnové listy, měření a oceňování</u> Správce stavby zpracuje stručný pokyn a vzorové dokumenty pro - variace a úpravy, změnové listy (čl. 13 SoD) - měření a oceňování (čl. 12 SoD) Podklady budou zaslány Zhotoviteli do 20.3.20. Aktuální stav: SpSt zpracoval a zaslal Objednateli a Zhotoviteli stručný pokyn, jehož předmětem jsou postupy záznamů o měření, variace, claimy a změnové listy vč. vzorových formulářů. Obsah dokumentů upřesňuje obsah příslušných článků smlouvy o dílo. Zasláno mailem ([REDACTED] 27.3.20). Zhotovitel v návaznosti na pozdější zaslání dokumentů, požádal SPST o přiměřené posunutí termínů odevzdávání.	SpSt SpSt	
9.3	Zhotovitelem		
	<u>Plán jakosti</u> Zhotovitel předal SpSt pracovní verzi plánu jakosti (mail [REDACTED] 3.11.19). SpSt provedl kontrolu a zaslal vyjádření (mail [REDACTED] 4.12.19). Zhot. zaslal aktualizaci PJ (mail [REDACTED] 6.12.19). SpSt provádí kontrolu. KD (RB) č. 4, 16.1.20: Potřeba provést formální opravu obsahu (str. 3 „záložka není definována“), jinak bez připomínek SpSt. KD (RB) č. 5, 13.2.20: SpSt žádá o zaslání aktualizovaného dokumentu. Po zaslání může být záležitost uzavřena. Zhotovitel zašle upravenou verzi do 19.2.20. KD (RB) č. 6, 12.3.20: SpSt neobdržel upravený dokument a žádá o zaslání. Zhotovitel zašle do 20.3.20. Aktuální stav: Zhot. zaslal upravené plány jakosti pro všechny MČ (DZ 49, 20.3.20). SpSt provedl kontrolu a sděluje, že z pohledu výstavby kanalizace nemá k předloženým plánům jakosti připomínek. Vypouští se. <u>Měsíční zpráva</u> -- Dílčí znění bodu viz. předchozí zápisy z KD -- KD (RB) č. 6, 12.3.20: SpSt zaslal vyjádření a připomínky k MZ Zhotovitele 12-19 a 01-20 dopisem zn. 50/14/2/20. SpSt očekává zaslání MZ Zhot. v rámci podkladů pro fakturaci – 15.2.20 – 15.3.20. Reakce Zhotovitele: Aktuální MZ bude zpracována za období od 1.2. – 15.3.20 a následné MZ budou zpracovány za období od 15. do 15. Zhotovitel zašle upravené měsíční zprávy na základě připomínek SpSt do 20.3.20. Aktuální stav: Zhot. zaslal upravené MZ za 12-19 a 01-19 (DZ 49, 20.3.20) a reakci na připomínky SpSt (DZ46, 19.3.20). Dále bez připomínek SpSt. Vypouští se. Zhot. zaslal MZ za období 1.2.20 – 15.3.20 (DZ 41, 13.3.20). SpSt provedl kontrolu a zaslal vyjádření dopisem zn. 70/25/3/2020. SpSt žádá o zaslání upravené verze MZ do 14.4.2020.	Zhot. Zhot. SpSt	

	<u>Roční zpráva</u> -- Dílčí znění bodu viz. předchozí zápisy z KD -- KD (RB) č. 6, 12.3.20: SpSt zaslal vyjádření a připomínky k RZ Zhotovitele dopisem zn. 54/21/2/20. Reakce Zhot.: Zhotovitel zašle upravenou RZ na základě připomínek SpSt do 20.3.20. Aktuální stav: Zhot. zaslal upravenou RZ za rok 2019 (DZ 49, 20.3.20) vč. reakce na připomínky SpSt. Dále bez připomínek SpSt. Vypouští se. <u>Subdodavatelé (čl. 4.4 ZP SoD)</u> KD (RB) č. 5, 13.2.20: Zhot. sděluje, že do realizace projektu plánuje zapojit pouze subdodavatele uvedené v nabídce a v rozsahu předpokládaném nabídkou. O případné změně bude SpSt informován v souladu s SoD. KD (RB) č. 6, 12.3.20: Zhot. potvrzuje, že na realizaci projektu se podílejí pouze subdodavatelé uvedení v nabídce a v rozsahu stanoveném nabídkou. Aktuální stav: Zhot. zaslal žádost o odsouhlasení Podzhotovitele pro sekci Tuřany (DZ52, 26.3.20): - geodetické práce – G.K.S spol s.r.o. - zkušební laboratoř – Qualiform, a.s. SpSt nemá připomínek. Vyjádření SpSt zn. 76/8/4/20. <u>Vzorky (čl. 7.2 SoD)</u> KD (RB) č. 6, 12.3.20: - Bosonohy (DZ 14,15,20,35) – vyjádření SpSt zn. 55/21/2/20 - Líšeň (DZ 30) – vyjádření SpSt zn. 61/9/3/20 - Maloměřice – Obřany (DZ 26,28) – vyjádření SpSt zn. 62/9/3/20 - Brno – jih (DZ 25,29) – vyjádření SpSt zn. 57/3/4/20 - Tuřany-Dvorská (DZ 40) – probíhá kontrola SpSt SpSt upozorňuje, že pro některé MČ nebyly předloženy podklady pro kontrolu vzorků pro vodovodní potrubí. SpSt požaduje zaslání vzorků pro vodovodní potrubí pro všechny MČ do 20.3.20. Aktuální stav: - Tuřany-Dvorská (DZ 40) – vyjádření SpSt zn. 69/24/3/20 - Brno – jih (DZ 50, vod. potrubí) – vyjádření SpSt zn. 75/8/4/20 - Maloměřice – Obřany (DZ 54, vod. potrubí) – probíhá kontrola SpSt. Proběhne jednání mezi zástupcem BVK, Zhotovitele a SpSt. Zhot. zaslal celkový přehled předaných dokladů ke vzorkům – příloha DZ49, 20.3.20.	Zhot.	
		SpSt	
		Zhot.	
		Zhot.	
		SpSt	
		SpSt	
		Zhot.	
9.4	Projektantem		
	Bez záznamu.		
10	Vyjádření ostatních účastníků KD		
10.1	MŽP/ SFŽP		
	Bez záznamu.		
10.2	Další účastníci		
	Bez záznamu.		
11	Projektová dokumentace		


	<u>Oznámení – Upozornění na budoucí událost (PD Bosonohy)</u> – Dílčí znění bodu viz. předchozí zápisy z KD – KD (RB) č. 6, 12.3.20: SpSt reagoval na dopis Zhot. DZ0027 ze dne 24.2.2020 dopisem zn. 60/9/3/2020. SpSt sděluje, že první část upravené dokumentace byla Zhotoviteli předána 27.2.20. I nadále probíhají úpravy a dopracování dokumentace i pro další fáze výstavby. Dokumentace je průběžně zasílána Zhotoviteli v předstihu e-mailem. Následně bude zajištěno předání ucelené tištěné verze. Aktuální stav: Stále platí, že dokumentace je projektantem průběžně zasílána Zhotoviteli v předstihu e-mailem. Následně bude zajištěno předání ucelené tištěné verze. Další část doplněné dokumentace v tištěné verzi byla předána Zhotoviteli dne 30.3.2020. Zhotovitel upozorňuje, že do dnešního dne neobdržel tištěnou verzi doplnění dokumentace, která mu byla zaslána elektronicky dne 27.1.2020 (chybějící vytyčovací výkresy komunikací aj.). <u>Brno Jih - kolize stoky S1 (ŠS – Š1) s podzemním kolektorem</u> Zhot. zaslal upozornění na událost (DZ44, 18.3.20). Při realizaci výkopových prací na sekci Brno-Jih na stoce S1 v úseku Šš napojení na kanalizační sběrač A02 na ulici Vídeňská až – Š1, Š2 byla zjištěna kolize trasy s podzemním kolektorem (VN, optické vedení). Zaměřený stav sítě byl předán AD ing. [REDAKCE] ze spol KONEKO. Byli přizváni zástupci správce sítě, ke konzultaci možného zásahu, kteří vzhledem k nouzovému stavu v ČR nejsou schopni operativně situaci řešit. V uvedeném úseku byly práce na pokyn SpSt přerušeny. Projektant (AD) pracuje na náhradním řešení. SpSt jedná s projektantem (AD) o zpracování projektového řešení tohoto úseku. V případě nekonání AD bude SpSt bezodkladně informovat Objednatele.	SpSt/Zhot.	
		Zhot.	
		SpSt	
12	Ostatní záležitosti		
	Bez záznamu.		
13	Public Relations (styk s veřejností)		
	Objednatel vyzval všechny zúčastněné, aby se v souvislosti s poskytováním informací ve vztahu k mediím o projektu odkazovali na tiskové oddělení magistrátu města Brna. Objednatel žádá o striktní dodržování tohoto pokynu. Trvá do odvolání.	Obj.	
14	Datum příštího jednání		
	KD č. 8 části dostavba kanalizace (Red Book) - 14.5.2020 od 13:00 hodin, v sídle BKOM, Renneská třída 787/1a, Brno, zasedací místnost 1. p. Termín a místo konání KD může být upřesněno s ohledem na průběh nouzového stavu	SpSt	
15	Přílohy		
	Nejsou.		

Dle stavu prací k 9.4.20 zaznamenal: [REDAKCE]


Datum	Denní záznamy stavby
PRVÁDNĚ TRAC:	- TZU1-51 - ZPĚTNÉ ZAPRAVENÍ, VÝKRYV NA UL. VÍDENSKÁ
- TZ13.2 - PUVANÍ, PÍSKOVÉ LOŽE V ÚSEKU 11-12, KACENÍ, PŘEVÁN A MĚNÍ KROVU V MÍSTNÍCH KOMUNIKACI	DOHODNUTÉ PŘESNÍ NA UL. VÍDENSKÁ:
1) ZHOOTOVITEL PŘEVÉDE ZASYPÁNÍ ŽHY	A PŘOVÍZORNÍ, ZAPRAVENÍ, KOMUNIKACE V TERMINU DOLE ŽVĚ
2) ZHOOTOVITEL SVOLÁ VEJMÁNÍ SE	SPRAVČM KOLEKTORU EON, STRAVCE KOMUNIKACI, SVS A PŘOVOD BÝK
O MŮŽNOSTI, KŘÍŽENÍ, KOLEKTORU	VRCHEN JDE PŘIČOBNĚ A VÝZHU PŘEVĚSTANTO, VARIANTA PŘIČOBNU
SPRÁVNÍ ČÁSTI ENERGO KANALU SE NÁH	VEVÍ NEZEMNÁ VZHLÉDEM K TOMU, ŽE KOLEKTORU OBSAHUJE VÝSTUPNÉ TRÁSE
KABLY,	3) PÍLE VÝSTUPU VEJMÁNÍ, PÍLE DOLE PŘEVÁDOVANO
20.3.2021	PČÍASÍ: 479-469 7010145NO
PÁTEK	TRAVOVNÍ, DOBA: 700-4530
TOLET PŘEVODNÍKOV. 945V + 17HP	TYP: SAMODATNÁ DOCHÁZKA-EVIDENCE)
PRVÁDNĚ TRAC:	7204-51 - PÍKLADNÁ PŘEVODNÍKOV. ASF. KRYTU NA UL. VÍDENSKÁ
- OD-TECHNICKÝ, TECHNICKÝ A PŘÍPRAVY	

Datum	Denní záznamy stavby
18.3.2020 STŘEDA	POČASI: 16°C-10°C POLCELA SNO PRACOVNÍ DOBA: 7 ⁰⁰ -16 ⁰⁰ POČET PRACOVNÍKŮ: 9 HSV+1 THP (VIZ SAMOSTATNÁ EVIDENCE) MECHANIZMY: TALEUCHI 9L, KOBELCO 9L, MAN 11L, MAN 5L, 2x MAN 11L, VEB, VNC, VENIERI PŘEDÁNÁ PRÁCE: - T201-S1 - ZPĚTNÉ ZATRAVENÍ VÝKOPU NA UL. VÍDEŇSKÁ - T202.2 - VÝKOP ZYHÝ V ÚSEKU L1-L2, PAŽENÍ, OTVOR VÝKOPU NA MEZIDEPCONII ZÁPIS ZHOTOVITELE: VEDENÍ NA UL. VÍDEŇSKÉ - KANALIZACE: VŠECHNY PŘEDŠLÉ PROBLEMY VSOU ODSUNUTY, VELIKOŽ SE VYSKYTL VELEKÝ BETONOVÝ MONUMENT V MÍSTĚ KŘÍŽENÍ KANALIZACE (ÚSEK S5-S1) A KABELU E.ON. PRAKTEČNĚ NEPŮDE POJEVIT KABELOVÝ STAVBA GEOMETICKY ZAMĚŘÍ MÍSTO STŘETU A NAŠLÉDNĚ PŘADAT PROJEKTANTA O NAVRŽ ŘEŠENÍ. PŘEDÁNÍ VĚZAMĚŘENÍ, VE ZAMĚŘENÍ KŘÍŽENÍ S OPT. VEDENÍM SPOLEČNOSTI DIAL TELECOM A SKLOM/IN/TOVE TRUBNÍ VEDENÍ DE. 
19.3.2020 ČTVRTEK	POČASI: 15°C-10°C POLCELA SNO PRACOVNÍ DOBA: 7 ⁰⁰ -15 ³⁰ POČET PRACOVNÍKŮ: 9 HSV+1 THP (VIZ SAMOSTATNÁ EVIDENCE) MECHANIZMY: TALEUCHI 9L, KOBELCO 9L, MAN 11L, MAN 5L, 2x MAN 11L, VEB, VNC, VENIERI



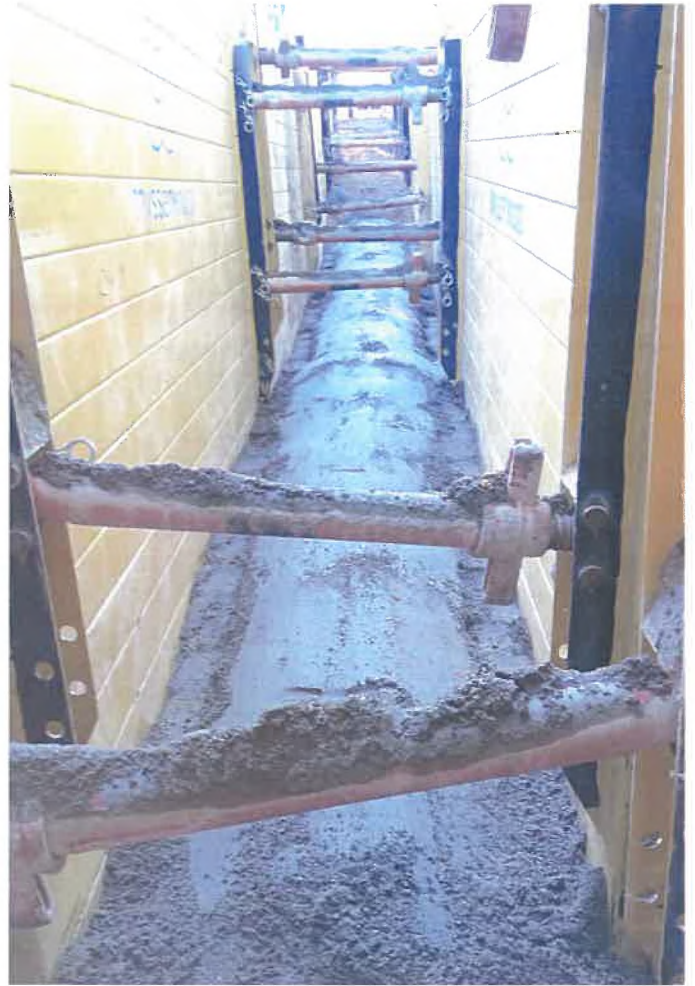

STOKA S1

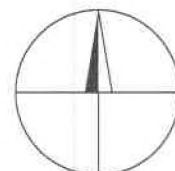

	Hloušek s.r.o. zeměměřická kancelář	POLOHOVÝ SYSTÉM: JTSK VÝŠKOVÝ SYSTÉM: BPV MĚŘÍTKO: 1:500 DATUM: 02/2021 ČÍSLO ZAKÁZKY: 514-1/20
DOSTAVBA KANALIZACE V BRNĚ • MČ BRNO-JIH TZ01 SPLAŠKOVÁ KANALIZACE ZMĚNA TRASY STOKY S1		
GRAFICKÁ PŘÍLOHA		