



Milota c.1

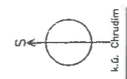

LEGENDA:

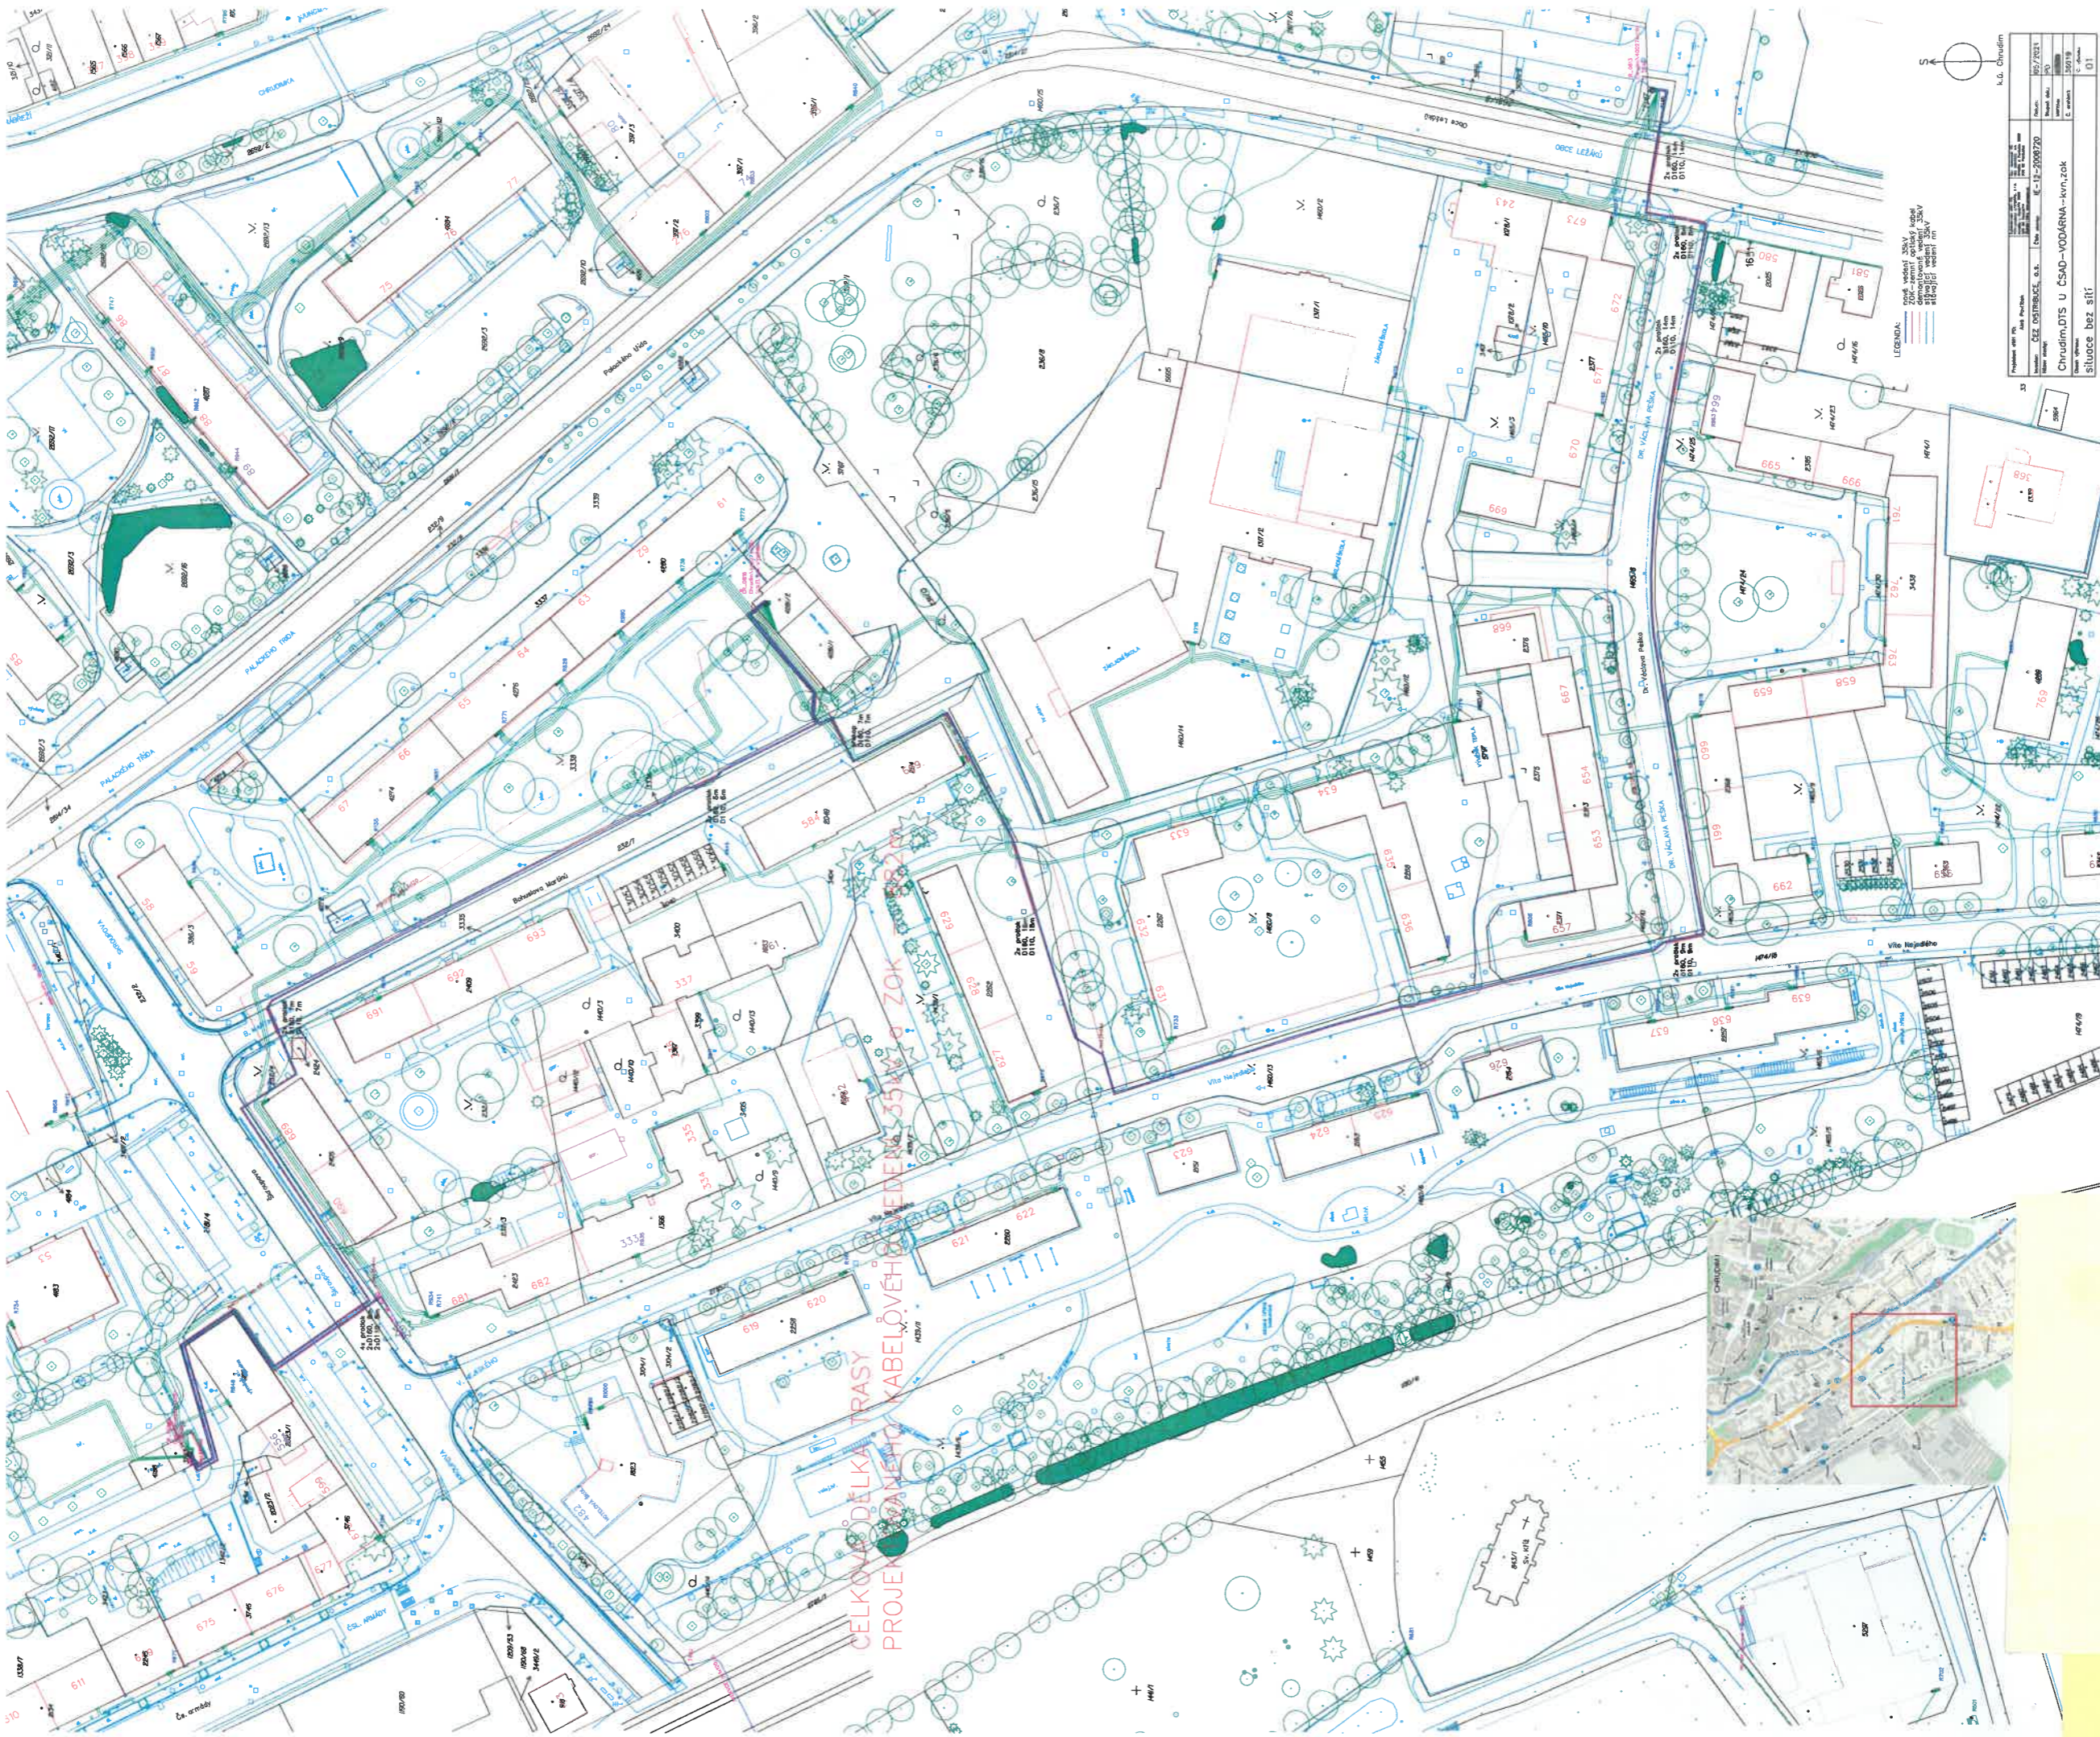

CELKOVÁ DÉLKA TRASY
 PROJEKOVANÉ KABELOVÉ ŘEŠENÍ 35 kV a ZOK