

**Smlouva o spolupráci při realizaci stavební akce**  
**„Rekonstrukce silnice po opravě vodovodu a stavbě kanalizace a ČOV**  
**v Hodkovicích nad Mohelkou, Jílovém“**  
**ev. č. LK: OLP/2988/2021**

uzavřená dle § 1746 odst. 2 zákona č. 89/2012 Sb., občanský zákoník, v platném znění, mezi těmito smluvními stranami:

**Liberecký kraj**

se sídlem U Jezu 642/2a, 461 80 Liberec 2,

zastoupený Martinem Půtou, hejtmanem Libereckého kraje

IČO: 70891508

DIČ: CZ70891508

bankovní spojení: Komerční banka, a. s., pobočka Liberec

číslo účtu: 19-7964000277/0100

kontaktní osoba: Ing. Vladimír Petera, odbor siln. hospodářství, telefon: +420 739 541 625,  
e-mail: [vladimir.petera@kraj-lbc.cz](mailto:vladimir.petera@kraj-lbc.cz)

dále jen „**Kraj**“

a

**Město Hodkovice nad Mohelkou**

se sídlem náměstí T. G. Masaryka 1, 463 42 Hodkovice nad Mohelkou

zastoupené Ing. Markétou Khauerovou, starostkou města

IČO: 00262820

DIČ: CZ00262820

bankovní spojení: Česká Spořitelna a.s.

číslo účtu: 0984945399/0800

kontaktní osoba: Mgr. Helena Řezáčová, místostarostka města, telefon: +420 607 074 162,  
email: [rezacova.helena@hodkovicenm.cz](mailto:rezacova.helena@hodkovicenm.cz)

dále jen „**Město**“

a

**Severočeská vodárenská společnost, a. s.**

se sídlem: Přítkovská 1689, 415 50 Teplice

zastoupená Ing. Bronislavem Špičákem, generálním ředitelem

IČO: 49099469

DIČ: CZ49099469

bankovní spojení: Komerční banka a. s.

číslo účtu: 711620257/0100

evidence: Obchodní rejstřík vedený u Krajského soudu v Ústí nad Labem, oddíl B, vložka 466

kontaktní osoba: Ing. Bc. Pavla Magdová Jirušková, telefon: +420 721 979 155, e-mail: [pavla.magdova@svs.cz](mailto:pavla.magdova@svs.cz)

dále jen „SVS“

takto:

### **Úvodní ustanovení**

1. Město, Kraj a SVS mají záměr realizovat projekt (stavební akci) pod názvem „Rekonstrukce silnice po opravě vodovodu a stavbě kanalizace a ČOV v Hodkovicích nad Mohelkou, Jílovém“ (dále jen „projekt“).
2. Projektem bude dotčen úsek silnice III. třídy č. III/03527, který je ve vlastnictví Kraje.
3. Předmětem projektu je rekonstrukce vodovodu a výstavba splaškové kanalizace v místní části města Hodkovice nad Mohelkou, Jílovém. V rámci projektu bude realizována čistírna odpadních vod a kanalizace. Součástí dále bude i oprava povrchu vozovky silnice III. třídy č. III/03527 v celé šíři a délce dotčeného úseku projektem včetně obnovy vodorovného dopravního značení.
4. Součástí projektu jsou stavební úpravy objektů, které jsou ve vlastnictví Kraje, Města a SVS.

### **Článek I.**

#### **Předmět smlouvy**

1. Město se zavazuje zpracovat a uhradit veškeré náklady na zpracování projektové dokumentace včetně inženýrské činnosti potřebné pro realizaci projektu v části kanalizace, čistírny odpadních vod, veřejné části přípojek a obnově povrchu silnice III. třídy.
2. SVS se zavazuje zpracovat a uhradit veškeré náklady na zpracování projektové dokumentace včetně inženýrské činnosti potřebné pro realizaci projektu v části rekonstrukce vodovodu.
3. Město se zavazuje, že Kraji a SVS předá projektovou dokumentaci v části kanalizace, čistírny odpadních vod, veřejné části přípojek a silnice III. třídy č. III/03527 ve stupni PDPS, k odsouhlasení.
4. SVS se zavazuje, že Kraji a Městu předá projektovou dokumentaci v části rekonstrukce vodovodu.
5. Město se zavazuje realizovat projekt od zadávacího řízení na dodavatele stavby až po kolaudaci stavby. Město se dále zavazuje vyzvat Kraj a SVS k účasti v hodnotících

komisích na výběr zhotovitele a na kontrolních dnech v průběhu provádění stavby. Přípravu a organizační zajištění celého průběhu zadávacího řízení bude pro Město zajišťovat Compet Consult s.r.o., Štětškova 1638/18, 140 00 Praha 4 na základě příkazní smlouvy.

6. Smluvní strany se zavazují v samostatné smlouvě majetkoprávně vypořádat stavební objekty Města, Kraje a SVS, a to nejpozději do jednoho roku od kolaudace stavby.
7. Smluvní strany se budou vzájemně informovat o jakékoliv okolnosti, která by mohla mít vliv na plnění svých povinností podle této smlouvy.

## **Článek II.**

### **Výše a způsob úhrady**

1. Město, Kraj a SVS berou na vědomí, že předpokládané náklady na realizaci projektu vzejdou z dokumentací pro provedení stavby, které budou sloužit jako podklad pro výběrové řízení na zhotovitele stavby.
2. Skutečná výše ceny bude stanovena ve smlouvě o provedení stavby s dodavatelem, který bude vybrán v rámci zadávacího řízení.
3. SVS se zavazuje, že uhradí veškeré náklady spojené s rekonstrukcí vodovodu.
4. Město se zavazuje, že uhradí veškeré náklady spojené s realizací kanalizace, čistírny odpadních vod a veřejných částí přípojek.
5. SVS a Město se dohodly, že každý uhradí celkové stavební náklady na realizaci obnovy konstrukčních vrstev ve své rýze.
6. Kraj se zavazuje, že uhradí veškeré náklady spojené s rekonstrukcí obnovy obrusné vrstvy v celé šíři vozovky a vodorovného dopravního značení vozovky silnice III. třídy ve 2 úsecích, a to ZÚ km 0,000 – km 0,083 44 a km 0,564 21 – KÚ km 0,752.
7. Kraj a Město se dohodly, že každý uhradí jednu polovinu celkových stavebních nákladů na realizaci obnovy obrusné vrstvy v celé šíři vozovky a vodorovného dopravního značení vozovky silnice III. třídy ve 2 úsecích, a to v km 0,083 44 – km 0,087 a km 0,486 – km 0,564 21 (úsek s pokládkou pouze kanalizace).
8. Kraj, Město a SVS se dohodly, že každý uhradí jednu třetinu celkových stavebních nákladů na realizaci obnovy obrusné vrstvy v celé šíři vozovky a vodorovného dopravního značení vozovky silnice III. třídy v úseku km 0,087 – km 0,486 (úsek s pokládkou kanalizace a vodovodu).

## **Článek III.**

### **Závěrečná ustanovení**

1. Práva a povinnosti smluvních stran v této smlouvě neupravené se řídí příslušnými ustanoveními občanského zákoníku.
2. Veškeré změny a doplňky této smlouvy mohou být provedeny pouze formou písemných, očíslovaných dodatků, ke své platnosti vyžadují podpis obou smluvních stran.

3. Smluvní strany prohlašují, že si smlouvu před jejím podpisem přečetly, a že byla sepsána po vzájemném projednání podle jejich pravé a svobodné vůle, nikoliv v tísní a za nápadně nevýhodných podmínek, což stvrzují svými podpisy.
4. Tato smlouva nabývá účinnosti dnem jejího uzavření.
5. Tato smlouva je vyhotovena ve šesti stejnopisech, z nichž dvě vyhotovení si ponechá Město, dvě vyhotovení obdrží Kraj a dvě vyhotovení SVS.
6. Tuto smlouvu schválila Rada Libereckého kraje dne 14. 9. 2021 usnesením č. 1557/21/RK a Zastupitelstvo města Hodkovic nad Mohelkou dne 8. 9. 2021 usnesením č. 64/21.

Město Hodkovic nad Mohelkou

Liberecký kraj

V Hodkovicích nad Mohelkou dne 19. 10. 2021

V Liberci dne 12. 11. 2021

.....  
Markéta Khauerová, starostka města


.....  
Martin Půta, hejtmán

Severočeská vodárenská společnost, a. s.

V Teplicích dne 26. 10. 2021

.....  
Ing. Bronislav Špičák, generální ředitel

SITUACE M 1:500

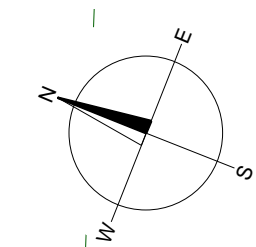

LEGENDA INŽENÝRSKÝCH SÍTÍ:  
SDĚLOVACÍ VEDENÍ  
VEDENÍ NN  
VODOVOD  
STL PLYNOVOD  
KANALIZACE

LEGENDA

- VOZOVKA - OBRUSNÁ VRSTVA TL. 50mm
- VOZOVKA - CELKOVÁ TL. 0,55m (INVESTICE SĚVK, MĚSTO HODKOVICE N/M)
- STÁVAJÍCÍ ZÁSTAVBA
- VODOVOD (INVESTICE SĚVK)
- KANALIZACE (INVESTICE MĚSTA)
- GEODETICKÉ ZAMĚŘENÍ
- KATASTRÁLNÍ MAPA
- VODOROVNÉ DOPRAVNÍ ZNAČENÍ
- SMĚR ODTOKU POVRCHOVÝCH VOD

ČIŠTĚNÍ PŘÍKOPU VLEVO  
km 0,000 - km 0,479  
V DL. 479m

OBRUSNÁ VRSTVA FINANCOVÁNA  
V PLNÉ VÝŠI LIBERECKÝM KRAJEM  
(595m<sup>2</sup>)

OBRUSNÁ VRSTVA SPOLUFINANCOVÁNA  
Z 1/3 PLOCHY LIBERECKÝM KRAJEM  
(CELKOVÁ PLOCHA 2759m<sup>2</sup>)

ČIŠTĚNÍ PODÉL ZATRUBNĚNÍ  
VLEVO km 0,109 DL. 6m

ČIŠTĚNÍ PODÉL ZATRUBNĚNÍ  
VLEVO km 0,144 DL. 2m

ČIŠTĚNÍ PODÉL ZATRUBNĚNÍ  
VLEVO km 0,175, km 0,190,  
km 0,205, km 0,228, km 0,242  
CELK. DL. 27m

ČIŠTĚNÍ PŘÍKOPU VLEVO  
km 0,000 - km 0,479  
V DL. 479m

ČIŠTĚNÍ PODÉL ZATRUBNĚNÍ  
VLEVO km 0,280 DL. 39m

ČIŠTĚNÍ PODÉL ZATRUBNĚNÍ  
VLEVO km 0,310, km 0,325  
CELK. DL. 22m

ČIŠTĚNÍ PODÉL ZATRUBNĚNÍ  
VLEVO km 0,372, km 0,390,  
km 0,395, km 0,426, km 0,452  
CELK. DL. 35m

ČIŠTĚNÍ PŘÍKOPU VLEVO  
km 0,000 - km 0,479  
V DL. 479m

ČIŠTĚNÍ PŘÍKOPU VPRAVO  
km 0,333 - km 0,443  
V DL. 110m

ČIŠTĚNÍ PODÉL ZATRUBNĚNÍ  
VPRAVO km 0,387 - km 0,392  
CELK. DL. 4m

SOUŘADNICOVÝ SYSTÉM: S-JTSK  
VÝŠKOVÝ SYSTÉM: BALT PO VYROVNÁNÍ

OBJEDNATEL:	vypracoval Bc.M. IRA	zakázka č.	007/2020
MĚSTSKÝ ÚŘAD HODKOVICE NAD MOHELKOU nář. T. G. MASARYKA 1 463 42 HODKOVICE N. MOHELKOU	technická kontrola Bc.M. IRA	datum	10/2020
Tel: 420 485 145 353 IČ: 00 26 28 20	vedoucí projektu Bc. M. IRA	stupeň	TP
ZHOTOVITEL:	SILNICE III/03527 JÍLOVÉ OPRAVA OBRUSNÉ VRSTVY KOMUNIKACE	měřitko	1:500
Bc. Miroslav Ira projektová a inženýrská činnost ve výstavbě Sokolská 1149/26.460 01 Liberec IČ: 76251055, www.miraira.wz.cz	příloha: SO 101 SITUACE Č.1	č.přílohy	paré:

3.1


SITUACE M 1:500

LEGENDA

- VOZOVKA - OBRUSNÁ VRSTVA TL.50mm
- VOZOVKA - CELKOVÁ TL.0,55m (INVESTICE SĚVK, MĚSTO HODKOVICE N/M)
- STÁVAJÍCÍ ZÁSTAVBA
- VODOVOD (INVESTICE SĚVK)
- KANALIZACE (INVESTICE MĚSTA)
- GEODETICKÉ ZAMĚŘENÍ
- KATASTRÁLNÍ MAPA
- VODOROVNÉ DOPRAVNÍ ZNAČENÍ
- SMĚR ODTOKU POVRCHOVÝCH VOD
- PROJEKT OPRAVY SILNICE III/28724 FRYDŠTEJN-JÍLOVÉ
- NOVÁ OCELOVÁ SVODIDLA

LEGENDA INŽENÝRSKÝCH SÍTÍ:

- SDĚLOVACÍ VEDENÍ
- VEDENÍ NN
- VODOVOD
- STL PLYNOVOD
- KANALIZACE

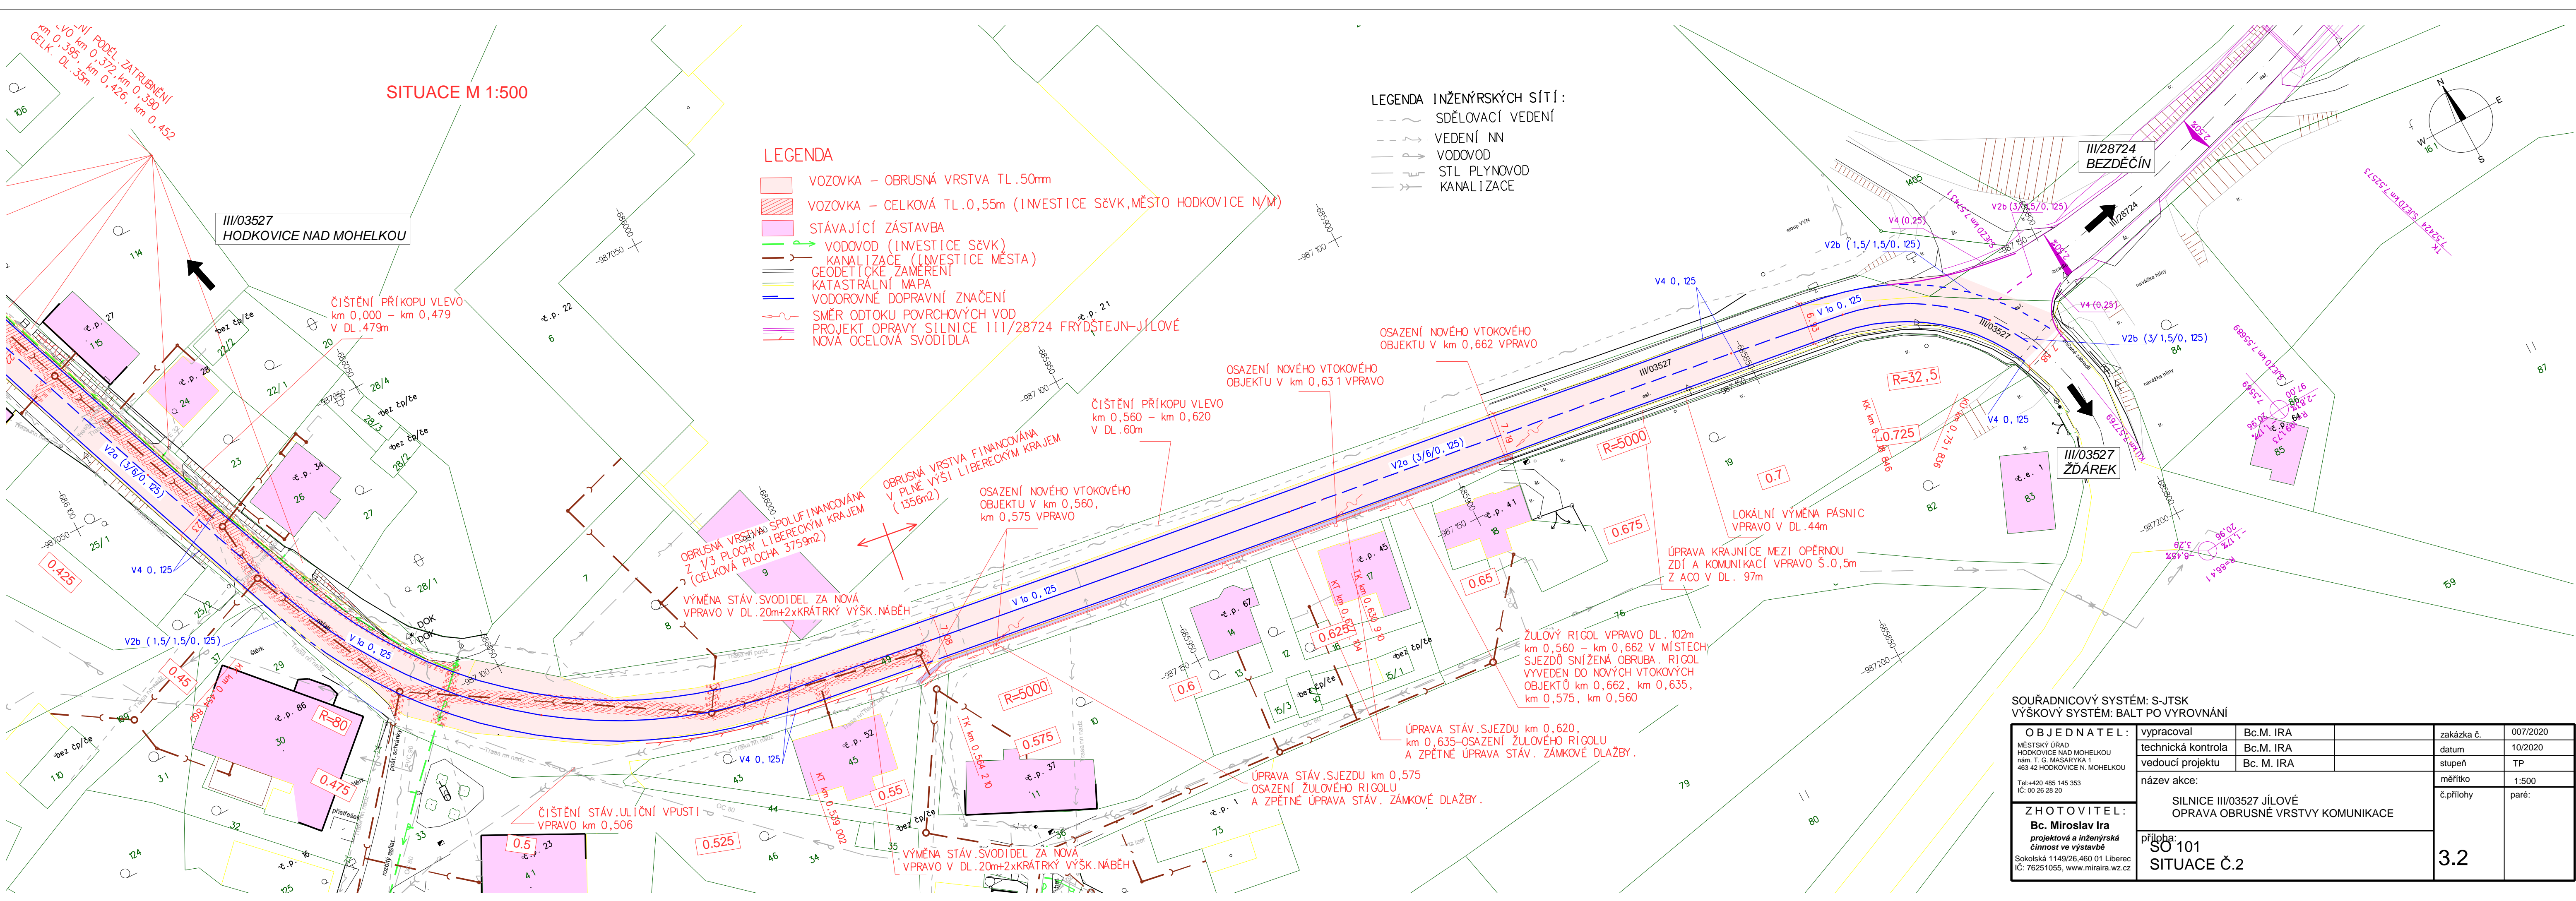

SOUŘADNICOVÝ SYSTÉM: S-JTSK  
VÝŠKOVÝ SYSTÉM: BALT PO VYROVNÁNÍ

OBJEDNATEL:	vypracoval	Bc.M. IRA	zakázka č.	007/2020
MĚSTSKÝ ÚŘAD HODKOVICE NAD MOHELKOU nám. T. G. MASARYKA 1 463 42 HODKOVICE N. MOHELKOU Tel: +420 485 145 353 IČ: 00 26 28 20	technická kontrola	Bc.M. IRA	datum	10/2020
	vedoucí projektu	Bc. M. IRA	stupeň	TP
ZHOTOVITEL:	název akce:			
Bc. Miroslav Ira projektová a inženýrská činnost ve výstavbě Sokolská 1149/26, 460 01 Liberec IČ: 76251055, www.miraira.wz.cz	SILNICE III/03527 JÍLOVÉ OPRAVA OBRUSNÉ VRSTVY KOMUNIKACE			
	příloha:			
	SO 101 SITUACE Č.2			
	měřítko			1:500
	č.přílohy			paré:
				3.2