

Číslo smlouvy CETIN: VPI/PH/2021/134
Číslo smlouvy SČK: S-6536/KSUS/2021
Číslo smlouvy KSUS: S-2578/00066001/2021:

SRM: 8030002733
Registr smluv: Ano

**SMLOUVA O REALIZACI PŘEKLÁDKY
SÍTĚ ELEKTRONICKÝCH KOMUNIKACÍ
č. VPI/PH/2020/134**

mezi

CETIN a.s.

a

Středočeský kraj

Číslo smlouvy CETIN: VPI/PH/2021/134
Číslo smlouvy SČK: S-6536/KSUS/2021
Číslo smlouvy KSUS: S-2578/00066001/2021:

SRM: 8030002733
Registr smluv: Ano

CETIN a.s.

se sídlem Českomoravská 2510/19, Libeň, 190 00 Praha 9
IČO: 04084063
DIČ: CZ04084063
zapsaná v obchodním rejstříku vedeném u Městského soudu v Praze pod sp. zn. B 20623

(dále jen „**CETIN**“)

a

Středočeský kraj

se sídlem Zborovská 81/11, 150 00 Praha 5
IČO: 70891095
DIČ: CZ70891095

(dále jen „**Stavebník**“)

zastoupený Krajskou správou a údržbou silnic Středočeského kraje, příspěvkovou organizací se sídlem: Zborovská 11, 150 21 Praha 5 – Smíchov, IČO: 00066001, DIČ: CZ00066001, zapsanou v obchodním rejstříku vedeném u Městského soudu v Praze pod sp.zn. Pr 1478 zastoupenou Ing. Janem Lichtnegerem, ředitelem

Fakturační adresa Stavebníka: Středočeský kraj, Zborovská 11, 150 21 Praha 5 – Smíchov, IČO: 70891095, DIČ CZ70891095

(dále jen „**Stavebník**“)

CETIN a Stavebník dále společně označování jako „**Smluvní strany**“ a jednotlivě jako „**Smluvní strana**“,

uzavřely níže uvedeného dne, měsíce a roku dle ustanovení § 1746 odst. 2 zákona č. 89/2012 Sb., občanský zákoník, v účinném znění (dále jen „**občanský zákoník**“) a dle ustanovení § 104 odst. 17 zákona č. 127/2005 Sb., o elektronických komunikacích a o změně některých souvisejících zákonů, v účinném znění (dále jen „**Zákon o elektronických komunikacích**“) tuto

Smlouvu o realizaci překládky sítě elektronických komunikací
(dále jen „**Smlouva**“)

DEFINICE

Výrazy označené ve Smlouvě počátečním velkým písmenem mají pro účely Smlouvy níže uvedený význam, není-li Smlouvou výslovně stanoveno jinak:

CTN je cenový a technický návrh, který je Přílohou č. 1 Smlouvy;

Překládka je stavba v k.ú. Přední Lhota u Poděbrad spočívající ve změně trasy komunikačního vedení SEK ve vlastnictví společnosti CETIN, jejíž rozsah je specifikován v CTN;

Projekt je realizační projektová dokumentace Překládky;

Příprava Překládky jsou přípravné činnosti s Překládkou související, nezbytné pro vlastní realizaci Překládky, a to zpracování CTN, zpracování Projektu a další činnosti uvedené v odst. 4.1 písmeno (a) Smlouvy;

Předpoklady pro realizaci Překládky mají význam uvedený v odst. 3.2 Smlouvy;

SEK je síť elektronických komunikací, kterou se rozumí přenosové systémy, popřípadě spojovací nebo směrovací zařízení a jiné prostředky, včetně prvků sítě, které nejsou aktivní, které umožňují přenos signálů po vedení, rádiovými, optickými nebo jinými elektromagnetickými prostředky, včetně družicových sítí, pevných sítí s komutací okruhů nebo paketů a mobilních zemských sítí, sítí pro rozvod elektrické energie v rozsahu, v jakém jsou používány pro přenos signálů, sítí pro rozhlasové a televizní vysílání a sítí kabelové televize, bez ohledu na druh přenášené informace;

Vyjádření o existenci SEK je „Vyjádření o existenci sítě elektronických komunikací společnosti CETIN a.s.“ ze dne 8. 4. 2021 vydané pod čj. 613746/21, jehož nedílnou součástí jsou Všeobecné podmínky ochrany SEK společnosti CETIN, které si vyžádal a obdržel Stavebník;

„**Zákon o vyvlastnění**“ je zákon č. 184/2006 Sb., o odnětí nebo omezení vlastnického práva k pozemku nebo ke stavbě, v účinném znění.

1. ÚVODNÍ USTANOVENÍ

- 1.1 CETIN je vlastníkem SEK, jež má být přeložena na základě Smlouvy.
- 1.2 Stavebník dle Vyjádření o existenci SEK vyvolává Překládku dotčené části SEK dle ustanovení § 104 odst. 17 Zákona o elektronických komunikacích.
- 1.3 Překládka dle Smlouvy je vedena u společnosti CETIN pod označením „VPI_II_611xII_329_Poděbrady,okr.kříž“.

2. PŘEDMĚT SMLOUVY

- 2.1 Předmětem Smlouvy je závazek společnosti CETIN zajistit Překládku a s ní související záležitosti v rozsahu Projektu a za podmínek stanovených Smlouvou a závazek Stavebníka, který Překládku vyvolal, společnosti CETIN uhradit všechny nezbytné náklady spojené s Překládkou, které by společnosti CETIN nevznikly, kdyby Překládka nebyla Stavebníkem vyvolána.

3. PŘEKLÁDKA A JEJÍ PODMÍNKY

- 3.1 Překládka bude realizována v rozsahu (územním a stavebnětechnickém) a na nemovitostech specifikovaných v CTN.
- 3.2 Předpoklady (podmínky) pro realizaci Překládky jsou:
 - (a) zajištění pravomocného územního rozhodnutí – rozhodnutí o umístění stavby Překládky,
 - (b) zajištění práv k užívání Překládkou dotčených nemovitostí, a to uzavření smlouvy o smlouvě budoucí o zřízení služebnosti s vlastníky Překládkou dotčených nemovitostí nebo vyvlastnění takového práva.

(vše dále jen „**Předpoklady pro realizaci Překládky**“).

- 3.3 Společnost CETIN není povinna zahájit realizaci Překládky dříve, než jsou zajištěny Předpoklady pro realizaci Překládky; bez zajištění Předpokladů pro realizaci Překládky nebude Překládka realizována.
- 3.4 Vlastníkem SEK, přeložené na základě Smlouvy, zůstává společnost CETIN.
- 3.5 Společnost CETIN je oprávněna realizaci Překládky pověřit jinou osobu. Je-li realizací Překládky a/nebo jednotlivými úkony Překládky pověřena jiná osoba, odpovídá společnost CETIN Stavebníkovi tak, jako by Překládku realizovala sama.

4. ZÁVAZKY SMLUVNÍCH STRAN

4.1 Společnost CETIN se zavazuje

(a) před realizací Překládky:

- (i) zajistit zpracování Projektu,
- (ii) pokusit se uzavřít smlouvu o smlouvě budoucí o zřízení služebnosti a/nebo jinou smlouvu s vlastníky Překládkou dotčených nemovitostí, tzn. prokazatelně učinit vlastníkům Překládkou dotčených nemovitostí návrh takové smlouvy.

(b) po realizaci Překládky:

- (i) zajistit pro své potřeby dokumentaci skutečného provedení Překládky; dokumentace skutečného provedení Překládky nebude dokumentací skutečného provedení s náležitostmi dle vyhlášky č. 499/2006 Sb., o dokumentaci staveb, v účinném znění;
- (ii) zajistit vyhotovení geometrického plánu s vyznačením rozsahu služebnosti k Překládkou dotčeným nemovitostem;
- (iii) zajistit uzavření smluv o zřízení služebnosti s vlastníky Překládkou dotčených nemovitostí a vklad služebnosti dle smluv o zřízení služebnosti s vlastníky Překládkou dotčených nemovitostí do katastru nemovitostí.

4.2 Stavebník se zavazuje, před realizací Překládky:

- (i) zajistit územní rozhodnutí – rozhodnutí o umístění stavby Překládky;
- (ii) po splnění Předpokladů pro realizaci Překládky, nejdříve však šest (6) měsíců od uzavření Smlouvy, vyzvat písemně společnost CETIN k realizaci Překládky a oznámit společnosti CETIN stavební připravenost (dále jen „**Kvalifikovaná výzva**“).

Stavebník podpisem Smlouvy převádí na společnost CETIN práva a povinnosti z územního rozhodnutí Městského úřadu Poděbrady, odbor výstavby, územního plánování a životního prostředí – rozhodnutí o umístění stavby „II/329, II/601 Poděbrady Přední Lhota – okružní křižovatka“ č.j. 0027014/VZUP/2018/JZ1 ze dne 3.5.2018, pravomocné dne 8.6.2018 (dále jen „**Územní rozhodnutí**“), a to (i) práva k umístění resp. přeložení veřejné komunikační sítě společnosti CETIN za podmínek v Územním rozhodnutí stanovených, a (ii) práva a povinnosti související, založená stanovisky dotčených orgánů státní správy, vlastníků a správců inženýrských sítí a účastníků řízení, tak jak jsou v Územním rozhodnutí výslovně uvedeny. Společnost CETIN podpisem Smlouvy převáděná práva přijímá. Územní rozhodnutí je Přílohou č. 2 Smlouvy.

4.3 Společnost CETIN se zavazuje zajistit realizaci Překládky do šesti (6) měsíců ode dne, kdy bude splněna poslední z následujících podmínek:

- (a) společnosti CETIN je doručena Kvalifikovaná výzva;
- (b) Stavebník uhradil náklady na Přípravu Překládky dle odst. 6.1 písm. (a) Smlouvy;
- (c) Stavebník splnil povinnosti dle odst. 4.2 Smlouvy.

- 4.4 Stavebník bere na vědomí, že mezi společnostmi CETIN a vlastníky Překládkou dotčených nemovitostí musí dojít s ohledem na ustanovení § 104 Zákona o elektronických komunikacích k úpravě vzájemných právních vztahů v podobě uzavření písemné smlouvy o budoucí smlouvě o zřízení služebnosti a po realizaci Překládky k uzavření smlouvy o zřízení služebnosti případně ke zřízení takového práva ve vyvlastňovacím řízení. Náhrady za zřízení služebností, které společnost CETIN vlastníkům Překládkou dotčených nemovitostí uhradí, bude Stavebník s ohledem na ustanovení § 104 odst. 17 Zákona o elektronických komunikacích povinen uhradit společnosti CETIN jako náklady vzniklé společnosti CETIN v souvislosti s Překládkou. Stejně tak bude Stavebník povinen uhradit společnosti CETIN náklady za uhrazení správních poplatků za vklad služebností do katastru nemovitostí, případně náklady vzniklé společnosti CETIN v souvislosti s vyvlastňovacím řízením.
- 4.5 Stavebník se zavazuje poskytnout společnosti CETIN při uzavírání smluv o budoucí smlouvě o zřízení služebnosti a po realizaci Překládky při uzavírání smluv o zřízení služebnosti potřebnou součinnost.
- 4.6 Jakákoliv lhůta dle odst. 4.3 Smlouvy sjednaná k realizaci Překládky a/nebo sjednaná Smluvními stranami na základě Smlouvy se prodlužuje o dobu, po kterou je v prodlení Stavebník s plněním povinnosti dle Smlouvy a/nebo po kterou byla realizace Překládky přerušena nebo nemohla být zahájena z důvodu nikoliv na straně společnosti CETIN, a o další dobu, o kterou je lhůta k realizaci Překládky třeba prodloužit v důsledku prodlení Stavebníka.
- 4.7 Dnem ukončení realizace Překládky je den, kdy je Stavebníkovi doručeno na adresu uvedenou v hlavičce Smlouvy nebo na adresu elektronické pošty uvedenou v čl. 8 Smlouvy oznámení o ukončení realizace Překládky. Smluvní strany ujednaly a souhlasí, že oznámení dle předchozí věty budou považovat za doručené pátým (5.) dnem od odeslání oznámení na adresu uvedenou v hlavičce Smlouvy nebo na adresu elektronické pošty uvedenou v čl. 8 Smlouvy.

5. NÁKLADY SPOJENÉ S PŘEKLÁDKOU

- 5.1 Stavebník je dle ustanovení § 104 odst. 17 Zákona o elektronických komunikacích povinen nést náklady Překládky dotčeného úseku SEK, přičemž takovými náklady jsou všechny nezbytné náklady vlastníka SEK, které by mu nevznikly, kdyby Překládka nebyla Stavebníkem vyvolána.
- 5.2 Výše nákladů Překládky stanovených na základě CTN činí ke dni uzavření Smlouvy **596.744,- Kč** (slovy: pět set devadesát šest tisíc sedm set čtyřicet čtyři korun českých). Specifikace těchto nákladů je uvedena v CTN. Stavebník bere na vědomí, že tato výše nákladů byla stanovena před vyhotovením Projektu na základě měrných nákladů společnosti CETIN (tj. je pouze orientační). Překládka dle Zákona o elektronických komunikacích je mimo předmět daně z přidané hodnoty.
- 5.3 Výše nákladů Překládky bude stanovena po vyhotovení Projektu, na jeho základě (dále jen „**Náklady Překládky stanovené na základě Projektu**“). Společnost CETIN do šesti (6) měsíců od uzavření Smlouvy písemně oznámí Stavebníkovi výši **Nákladů Překládky** stanovených na základě Projektu a ve stejné lhůtě předloží Stavebníkovi Projekt.

5.4 V případě, že v souvislosti s realizací Překládky společnosti CETIN vzniknou další nezbytné náklady na Překládku, které nejsou vyčísleny v odst. 5.2 Smlouvy, Stavebník se zavazuje je společnosti CETIN uhradit, za předpokladu, že nebudou zahrnuty v Nákladech Překládky stanovených na základě Projektu.

Může se jednat zejména, nikoliv však výlučně o:

- (a) náklady na náhrady za omezení vlastnického práva vlastníkům Překládkou dotčených nemovitostí dle uzavřených smluv o služebnosti a/nebo dle pravomocného rozhodnutí příslušného vyvlastňovacího úřadu o omezení vlastnického práva zřízením služebnosti rozhodnutím,
- (b) náklady související se zrušením a následným výmazem služebnosti (váznoucí na nemovitostech dotčených původní, překládanou SEK) z katastru nemovitostí,
- (c) náklady na náhrady za omezené užívání lesního a půdního fondu včetně nákladů na vypracování výpočtu,
- (d) hydrogeologický, geologický, dendrologický a ostatní odborné posudky zpracované subjekty k tomu určenými,
- (e) náklady na koordinační výkresy, povodňové plány a zaměření, vyžadované dotčenými subjekty,
- (f) náklady na identifikaci parcel,
- (g) náklady na správní poplatky dle zákona č. 634/2004 Sb. o správních poplatcích, v účinném znění, které vzniknou společnosti CETIN v důsledku získávání potřebných správních rozhodnutí – povolení, které jsou nezbytné k realizaci Překládky,
- (h) náklady související se zvláštním užíváním veřejného prostranství, vyměřené v souvislosti s realizací Překládky podle zákona č.565/1990 Sb., o místních poplatcích v účinném znění,
- (i) náklady související se zvláštním užíváním dle ustanovení § 25 zákona č. 13/1997 Sb., o pozemních komunikacích, v účinném znění,
- (j) náklady na peněžité plnění plynoucí z nájemních smluv, jejichž uzavření je nutné pro realizaci Překládky,
- (k) náklady související s majetkovými újmami, způsobenými na zemědělských plodinách v souvislosti s realizací Překládky,
- (l) náklady na ochranu komunikačních vedení a zařízení před přepětím a nadproudem, včetně odborného výpočtu a návrhu,
- (m) náklady související se záchranným archeologickým dohledem.

5.5 Výše nákladů na Překládku, bez ohledu na to, zda se jedná o náklady Překládky stanovené na základě CTN nebo o Náklady Překládky stanovené na základě Projektu se změní písemným oznámením společnosti CETIN o změně výše nákladů na Překládku doručeným Stavebníkovi (dále jen „**Oznámení o změně výše nákladů**“). Společnost CETIN je oprávněna Oznámení o změně výše nákladů učinit v každém kalendářním roce, ve kterém je Smlouva účinná, vždy však pouze jednou (1) za příslušný kalendářní rok. Společnost CETIN není povinna za trvání účinnosti Smlouvy učinit žádné Oznámení o změně výše nákladů.

6. PLATEBNÍ PODMÍNKY

6.1 Náklady spojené s Překládkou ve výši skutečně provedených prací a skutečně vynaložených nákladů dle odst. 5.3 a/nebo odst. 5.5 Smlouvy je Stavebník povinen uhradit na základě jednotlivých daňových dokladů (dále jen „**Faktura**“). Faktury budou společností CETIN vystaveny takto:


- (a) Faktura za Přípravu Překládky ve výši **38.037,- Kč** (slovy třicet osm tisíc třicet sedm korun českých) bude společností CETIN vystavena do patnácti (15) dnů od předložení Projektu Stavebníkovi dle odst. 5.3 Smlouvy,
- (b) Faktura na doplatek nákladů souvisejících s Překládkou do patnácti (15) dnů od ukončení realizace Překládky dle odst. 4.7 Smlouvy.
- 6.2 Náklady společnosti CETIN uvedené v odst. 5.4 Smlouvy budou hrazeny Stavebníkem odděleně na základě samostatných Faktur vystavených společností CETIN.
- 6.3 Jakoukoliv Fakturu vystavenou společností CETIN dle Smlouvy a v souladu se Smlouvou je Stavebník povinen uhradit ve lhůtě třiceti (30) dnů ode dne doručení Faktury.
- 6.4 Faktury budou Stavebníkovi zasílány na adresu uvedenou v hlavičce Smlouvy.
- 6.5 Náklady dle Smlouvy budou Stavebníkem hrazeny na účet společnosti CETIN uvedený v hlavičce Smlouvy, pokud nebude Fakturou vystavenou společností CETIN stanoveno jinak.
- 6.6 Stavebník se dostane do prodlení s uhrazením Faktury, pokud řádně a v souladu se Smlouvou účtovaná částka nebude nejpozději poslední den splatnosti Faktury připsána ve prospěch účtu společnosti CETIN.

7. SANKCE


- 7.1 Pro případ, že Stavebník bude v prodlení s úhradou některé částky, k jejíž úhradě je dle Smlouvy povinen, je povinen uhradit společnosti CETIN smluvní pokutu ve výši 0,3 % z dlužné částky za každý započatý den prodlení.
- 7.2 Smluvní pokuta je splatná do deseti (10) dnů ode dne doručení písemné výzvy příslušné Smluvní straně k její úhradě.
- 7.3 Zaplacením smluvní pokuty dle Smlouvy není dotčen nárok společnosti CETIN na náhradu skutečné škody a ušlého zisku v celém rozsahu způsobené škody.

8. KONTAKTNÍ A ODPOVĚDNÉ OSOBY SMLUVNÍCH STRAN

8.1

 

8.2 Za Stavebníka:

 

9. Odstoupení od smlouvy

- 9.1 Společnost CETIN je oprávněna, aniž by tím omezila jakákoli svá jiná práva nebo možnosti nápravy dle Smlouvy, odstoupit od Smlouvy v případech stanovených v odst. 9.2 Smlouvy tím, že doručí Stavebníkovi písemné oznámení o odstoupení. Odstoupení je účinné okamžikem jeho doručení Stavebníkovi, není-li v odstoupení stanoveno pozdější datum jeho účinnosti.
- 9.2 Dostane-li se Stavebník do prodlení s úhradou jakékoliv platby dle Smlouvy a toto prodlení trvá déle než třicet (30) dnů, je společnost CETIN oprávněna od Smlouvy odstoupit.
- 9.3 Odstoupí-li společnost CETIN dle odst. 9.2 Smlouvy, je Stavebník povinen uhradit společnosti CETIN veškeré náklady společnosti CETIN již vzniklé v souvislosti s plněním ze Smlouvy.
- 9.4 Stavebník je oprávněn od Smlouvy odstoupit v případě, že výše Nákladů Překládky stanovených na základě Projektu bude vyšší o více jak 10 % než výše nákladů Překládky stanovených na základě CTN.
- 9.5 Odstoupí-li Stavebník od Smlouvy dle odst. 9.4 Smlouvy, je Stavebník povinen uhradit společnosti CETIN veškeré náklady společnosti CETIN již vzniklé v souvislosti s plněním ze Smlouvy.
- 9.6 Pokud ve Smlouvě není výslovně stanoveno jinak, Smluvní strany sjednávají, že odstoupit od Smlouvy lze pouze způsobem a z důvodů stanovených ve Smlouvě, čímž Smluvní strany výslovně vylučují příslušná ustanovení občanského zákoníku, která upravují možnosti odstoupení od Smlouvy.
- 9.7 Odstoupením od Smlouvy nezanikají zejména případné nároky Smluvních stran na zaplacení úroků z prodlení, smluvních pokut, náhradu škody a dalších nákladů vzniklých na základě Smlouvy či v souvislosti s ní; dále nezanikají ustanovení Smlouvy, která vzhledem ke své povaze mají trvat i po ukončení Smlouvy.

10. Rozvazovací podmínka

- 10.1 Kvalifikovaná výzva musí být doručena společnosti CETIN nejpozději do dvou (2) let od uzavření Smlouvy. Marné uplynutí této lhůty je rozvazovací podmínkou platnosti a účinnosti Smlouvy dle ustanovení § 548 odst. 2 občanského zákoníku.
- 10.2 Smlouva zanikne prvním dnem následujícím po uplynutí dvou (2) let od uzavření Smlouvy, aniž by v této lhůtě byla společnosti CETIN doručena řádná Kvalifikovaná výzva učiněná za splnění podmínek uvedených v odst. 4.2 Smlouvy.
- 10.3 Zanikne-li Smlouva rozvazovací podmínkou, je Stavebník povinen uhradit společnosti CETIN veškeré náklady společnosti CETIN již vzniklé v souvislosti s plněním Smlouvy do doby zániku Smlouvy rozvazovací podmínkou.

10.4 Zánikem Smlouvy touto rozvazovací podmínkou nezanikají případné nároky Smluvních stran na zaplacení úroků z prodlení, smluvních pokut, náhradu škody a dalších nákladů vzniklých na základě Smlouvy či v souvislosti s ní; dále nezanikají ustanovení Smlouvy, která vzhledem ke své povaze mají trvat i po zániku Smlouvy.

11. OCHRANA OSOBNÍCH ÚDAJŮ

11.1 Za účelem plnění práv a povinností vyplývajících ze Smlouvy nebo vzniklých v souvislosti se Smlouvou si Smluvní strany navzájem předávají nebo mohou předávat osobní údaje (dále jen „**Osobní údaje**“) ve smyslu čl. 4 odst. 1 Nařízení Evropského parlamentu a Rady (EU) č. 2016/679 ze dne 27. dubna 2016, o ochraně fyzických osob v souvislosti se zpracováním osobních údajů a o volném pohybu těchto údajů a o zrušení směrnice 95/46/ES (obecné nařízení o ochraně osobních údajů) (dále jen „**GDPR**“) subjektů údajů, kterými jsou zejména zástupci, zaměstnanci nebo zákazníci druhé Smluvní strany či jiné osoby pověřené druhou Smluvní stranou k výkonu či plnění práv a povinností vyplývajících ze Smlouvy nebo vzniklých v souvislosti se Smlouvou. Přijímající Smluvní strana je tak vzhledem k předávaným Osobním údajům v pozici správce.

11.2 Účelem předání Osobních údajů je plnění Smlouvy. Smluvní strany prohlašují, že předávané Osobní údaje budou zpracovávat pouze k naplnění tohoto účelu, a to v souladu s platnými právními předpisy, zejména v souladu s GDPR.

11.3 Smluvní strany prohlašují, že pro předání Osobních údajů druhé Smluvní straně disponují platným právním titulem v souladu s čl. 6 odst. 1 GDPR.

11.4 Smluvní strany berou na vědomí, že za účelem plnění Smlouvy může docházet k předání Osobních údajů z přijímající Smluvní strany třetí osobě, zejména osobě, prostřednictvím které přijímající Smluvní strana vykonává či plní práva a povinnosti vyplývající ze Smlouvy nebo vzniklá v souvislosti se Smlouvou. Za plnění povinností ze Smlouvy se považuje zejména provádění Překládky a s ní souvisejících záležitostí v rozsahu a za podmínek stanovených Smlouvou.

11.5 Předávající Smluvní strana zajistila nebo zajistí splnění veškerých zákonných podmínek nezbytných pro předání Osobních údajů vůči subjektům údajů, zejména informuje subjekty údajů o skutečnosti, že došlo k předání konkrétních Osobních údajů přijímající Smluvní straně, a to za účelem plnění Smlouvy. V případě, že přijímající Smluvní stranou je společnost CETIN, předávající Smluvní strana seznámí subjekty údajů rovněž i s podmínkami zpracování Osobních údajů, včetně rozsahu zvláštních práv subjektu údajů, které jsou uvedeny v Zásadách zpracování osobních údajů dostupných na adrese <https://www.cetin.cz/zasady-ochrany-osobnich-udaju>. Splnění povinností uvedené v tomto odstavci je předávající Smluvní strana povinna přijímající Smluvní straně na výzvu písemně doložit.

12. ZÁVĚREČNÁ USTANOVENÍ

12.1 Smlouva nabývá platnosti dnem jejího uzavření a účinnosti dnem následujícím po dni jejího uveřejnění dle zákona č. 340/2015 Sb., o zvláštních podmínkách účinnosti některých smluv, uveřejňování těchto smluv a o registru smluv (zákon o registru smluv), v účinném znění (dále jen „**Zákon o registru smluv**“). Stavebník se zavazuje nejpozději do dvaceti (20) dnů od uzavření Smlouvy uveřejnit její obsah a tzv. metadata a splnit další povinnosti v souladu se Zákonem o registru smluv. Stavebník se zavazuje doručit společnosti CETIN potvrzení o uveřejnění Smlouvy dle Zákonu o registru smluv vydané správcem registru smluv nejpozději následující den po jeho obdržení. Nebude-li

Smlouva uveřejněna v souladu se Zákonem o registru smluv ani do tří (3) měsíců od jejího uzavření, zavazuje se Stavebník uzavřít se společností CETIN novou smlouvu, která svým obsahem bude hospodářsky odpovídat znění Smlouvy (příčemž určení lhůt, dob a termínů bude odpovídat tomuto principu a časovému posunu), a to do sedmi (7) dnů od doručení výzvy společnosti CETIN Stavebníkovi. Ujednání tohoto odstavce nabývá účinnosti dnem uzavření Smlouvy.

12.2 Vztahy ze Smlouvy vyplývající i vztahy Smlouvou neupravené se řídí právním řádem České republiky, zejména občanským zákoníkem.

12.3 Písemným stykem či pojmem „**písemně**“ se pro účely Smlouvy rozumí předání zpráv jedním z těchto způsobů:

- (a) v listinné podobě;
- (b) prostřednictvím datové schránky, přičemž doručovaný dokument musí být podepsán zaručeným elektronickým podpisem podepisující osoby dle zákona č. 297/2016 Sb., o službách vytvářejících důvěru pro elektronické transakce, ve znění pozdějších předpisů (dále jen „**Zaručený elektronický podpis**“);
- (c) e-mailovou zprávou opatřenou Zaručeným elektronickým podpisem;
- (d) e-mailovou zprávou zaslanou na adresu kontaktních osob, tak jak jsou specifikovány v čl. 8 Smlouvy.

Smluvní strany ujednaly, že pro případ změny Smlouvy dle odst. 12.7 Smlouvy, věta první a pro případ odstoupení od Smlouvy se nepoužije způsob uvedený pod písmenem (c) a (d).

12.4 Smluvní strany ujednaly, že Smlouvu uzavřou prostřednictvím elektronických prostředků na dálku; Smlouva je uzavřena doručením Smlouvy opatřené Zaručeným elektronickým podpisem oprávněných osob obou Smluvních stran druhé Smluvní straně prostřednictvím datové schránky.

12.5 Smluvní strany se zavazují vyvinout maximální úsilí k odstranění vzájemných sporů, vzniklých na základě Smlouvy nebo v souvislosti se Smlouvou, a k jejich vyřešení zejména prostřednictvím jednání odpovědných osob nebo jiných pověřených subjektů. Nedohodnou-li se Smluvní strany na způsobu řešení vzájemného sporu, má každá ze Smluvních stran právo uplatnit svůj nárok u příslušného soudu České republiky.

12.6 Smluvní strany si nepřejí, aby nad rámec ustanovení Smlouvy byla jakákoliv práva a povinnosti dovozovány z dosavadní či budoucí praxe zavedené mezi Smluvními stranami či zvyklostí zachovávaných obecně či v odvětví týkajícím se předmětu plnění Smlouvy, ledaže je ve Smlouvě výslovně sjednáno jinak. Vedle shora uvedeného si Smluvní strany potvrzují, že si nejsou vědomy žádných dosud mezi nimi zavedených obchodních zvyklostí či praxe.

12.7 Smlouva může být měněna pouze písemně, a to právními jednáními Smluvních stran výslovně označenými za dodatky ke Smlouvě s podpisy osob oprávněných jednat za Smluvní strany na téže listině; změna jinou formou je vyloučena. Smluvní strany ujednaly a souhlasí, že ujednání věty předchozí, část za středníkem se neuplatní pro případ Oznamení o změně výše nákladů dle odst. 5.5 Smlouvy.

12.8 Smluvní strany se dohodly na vyloučení aplikace následujících ustanovení občanského zákoníku:

- § 557;
- § 1767 odst. 2;

- § 1740 odst. 2 druhá věta a odst. 3; a
- § 1743.

12.9 Smluvní strany na sebe v souladu s § 1765 odst. 2 občanského zákoníku přebírají nebezpečí změny okolností.

12.10 S odkazem na příslušná ustanovení občanského zákoníku, zejména ustanovení § 1881 a § 1895 občanského zákoníku, není Stavebník oprávněn převést či postoupit Smlouvu ani jakákoli svá práva nebo povinnosti ze Smlouvy nebo z její části třetí osobě bez předchozího písemného souhlasu společnosti CETIN.

12.11 Smlouva obsahuje úplné ujednání o předmětu Smlouvy a všech náležitostech, které Smluvní strany měly a chtěly ve Smlouvě ujednat, a které považují za důležité pro závaznost Smlouvy. Žádný projev Smluvních stran učiněný při jednání o Smlouvě ani projev učiněný po uzavření Smlouvy nesmí být vykládán v rozporu s výslovnými ustanoveními Smlouvy a nezakládá žádný závazek žádné ze Smluvních stran.

12.12 Smluvní strany souhlasí a potvrzují si, že údaje uvedené ve Smlouvě nejsou předmětem obchodního tajemství a zároveň nejsou informacemi požívajícími ochrany důvěrnosti majetkových poměrů.

12.13 Společnost CETIN přijala a dodržuje interní korporátní compliance program navržený tak, aby byl zajištěn soulad činnosti společnosti CETIN s platnými a účinnými právními předpisy, pravidly etiky a morálky, a zahrnující opatření, jejichž cílem je předcházení a odhalování porušování uvedených předpisů a pravidel (program Corporate Compliance - <https://www.cetin.cz/corporate-compliance>).

Stavebník (a jakákoliv fyzická nebo právnická osoba, která s ním spolupracuje a kterou využívá pro plnění povinností z této Smlouvy nebo v souvislosti s jejím uzavřením a realizací, tj. pracovníci, zástupci nebo externí spolupracovníci) ctí a dodržuje platné a účinné právní předpisy včetně mezinárodních smluv, základní morální a etické principy. Stavebník odmítá jakékoliv deliktní jednání a tohoto se zdržuje. Stavebník prohlašuje, že podle jeho nejlepšího vědomí a svědomí on ani žádný jeho pracovník, zástupce nebo externí spolupracovník neporušili v souvislosti s uzavřením této Smlouvy žádný platný a účinný právní předpis. Stavebník prohlašuje, že jeho činnost je legální a veškeré jeho prostředky pocházejí výhradně z legálních zdrojů.

Stavebník je povinen činit veškerá náležitá opatření a vyvíjet co největší úsilí, aby zabránil tomu, že on nebo jakýkoli jeho pracovník, zástupce nebo externí spolupracovník poruší v souvislosti s realizací této Smlouvy jakýkoliv platný a účinný právní předpis.

Aniž by byla dána jakákoli souvislost s předmětem činnosti dle této Smlouvy, Stavebník prohlašuje, že uplatňuje a bude uplatňovat veškerá náležitá opatření a že vyvíjí a bude vyvíjet co největší úsilí, aby v rámci jeho činnosti nebo zájmu nedošlo k jednání nebo situaci, která by způsobila takové významné ohrožení nebo narušení jeho reputace, jež by mohlo mít negativní dopad na reputaci s ním spolupracujících subjektů.

Vystupuje-li Stavebník pro společnost CETIN nebo jejím jménem, dává dodržování uvedených zásad najevo.

12.14 Smlouva je vyhotovena v elektronické podobě, v jednom (1) stejnopise.

Číslo smlouvy CETIN: VPI/PH/2021/134
Číslo smlouvy SČK: S-6536/KSUS/2021
Číslo smlouvy KSUS: S-2578/00066001/2021:

SRM: 8030002733
Registr smluv: Ano

12.15 Součástí Smlouvy jsou následující Přílohy:

Příloha č. 1 - CTN

Příloha č. 2 - Územní rozhodnutí Městského úřadu Poděbrady, odbor výstavby, územního plánování a životního prostředí – rozhodnutí o umístění stavby č.j. 0027014/VZUP/2018/JZÍ


CETIN:

Stavebník:

V Praze dne


V

dne

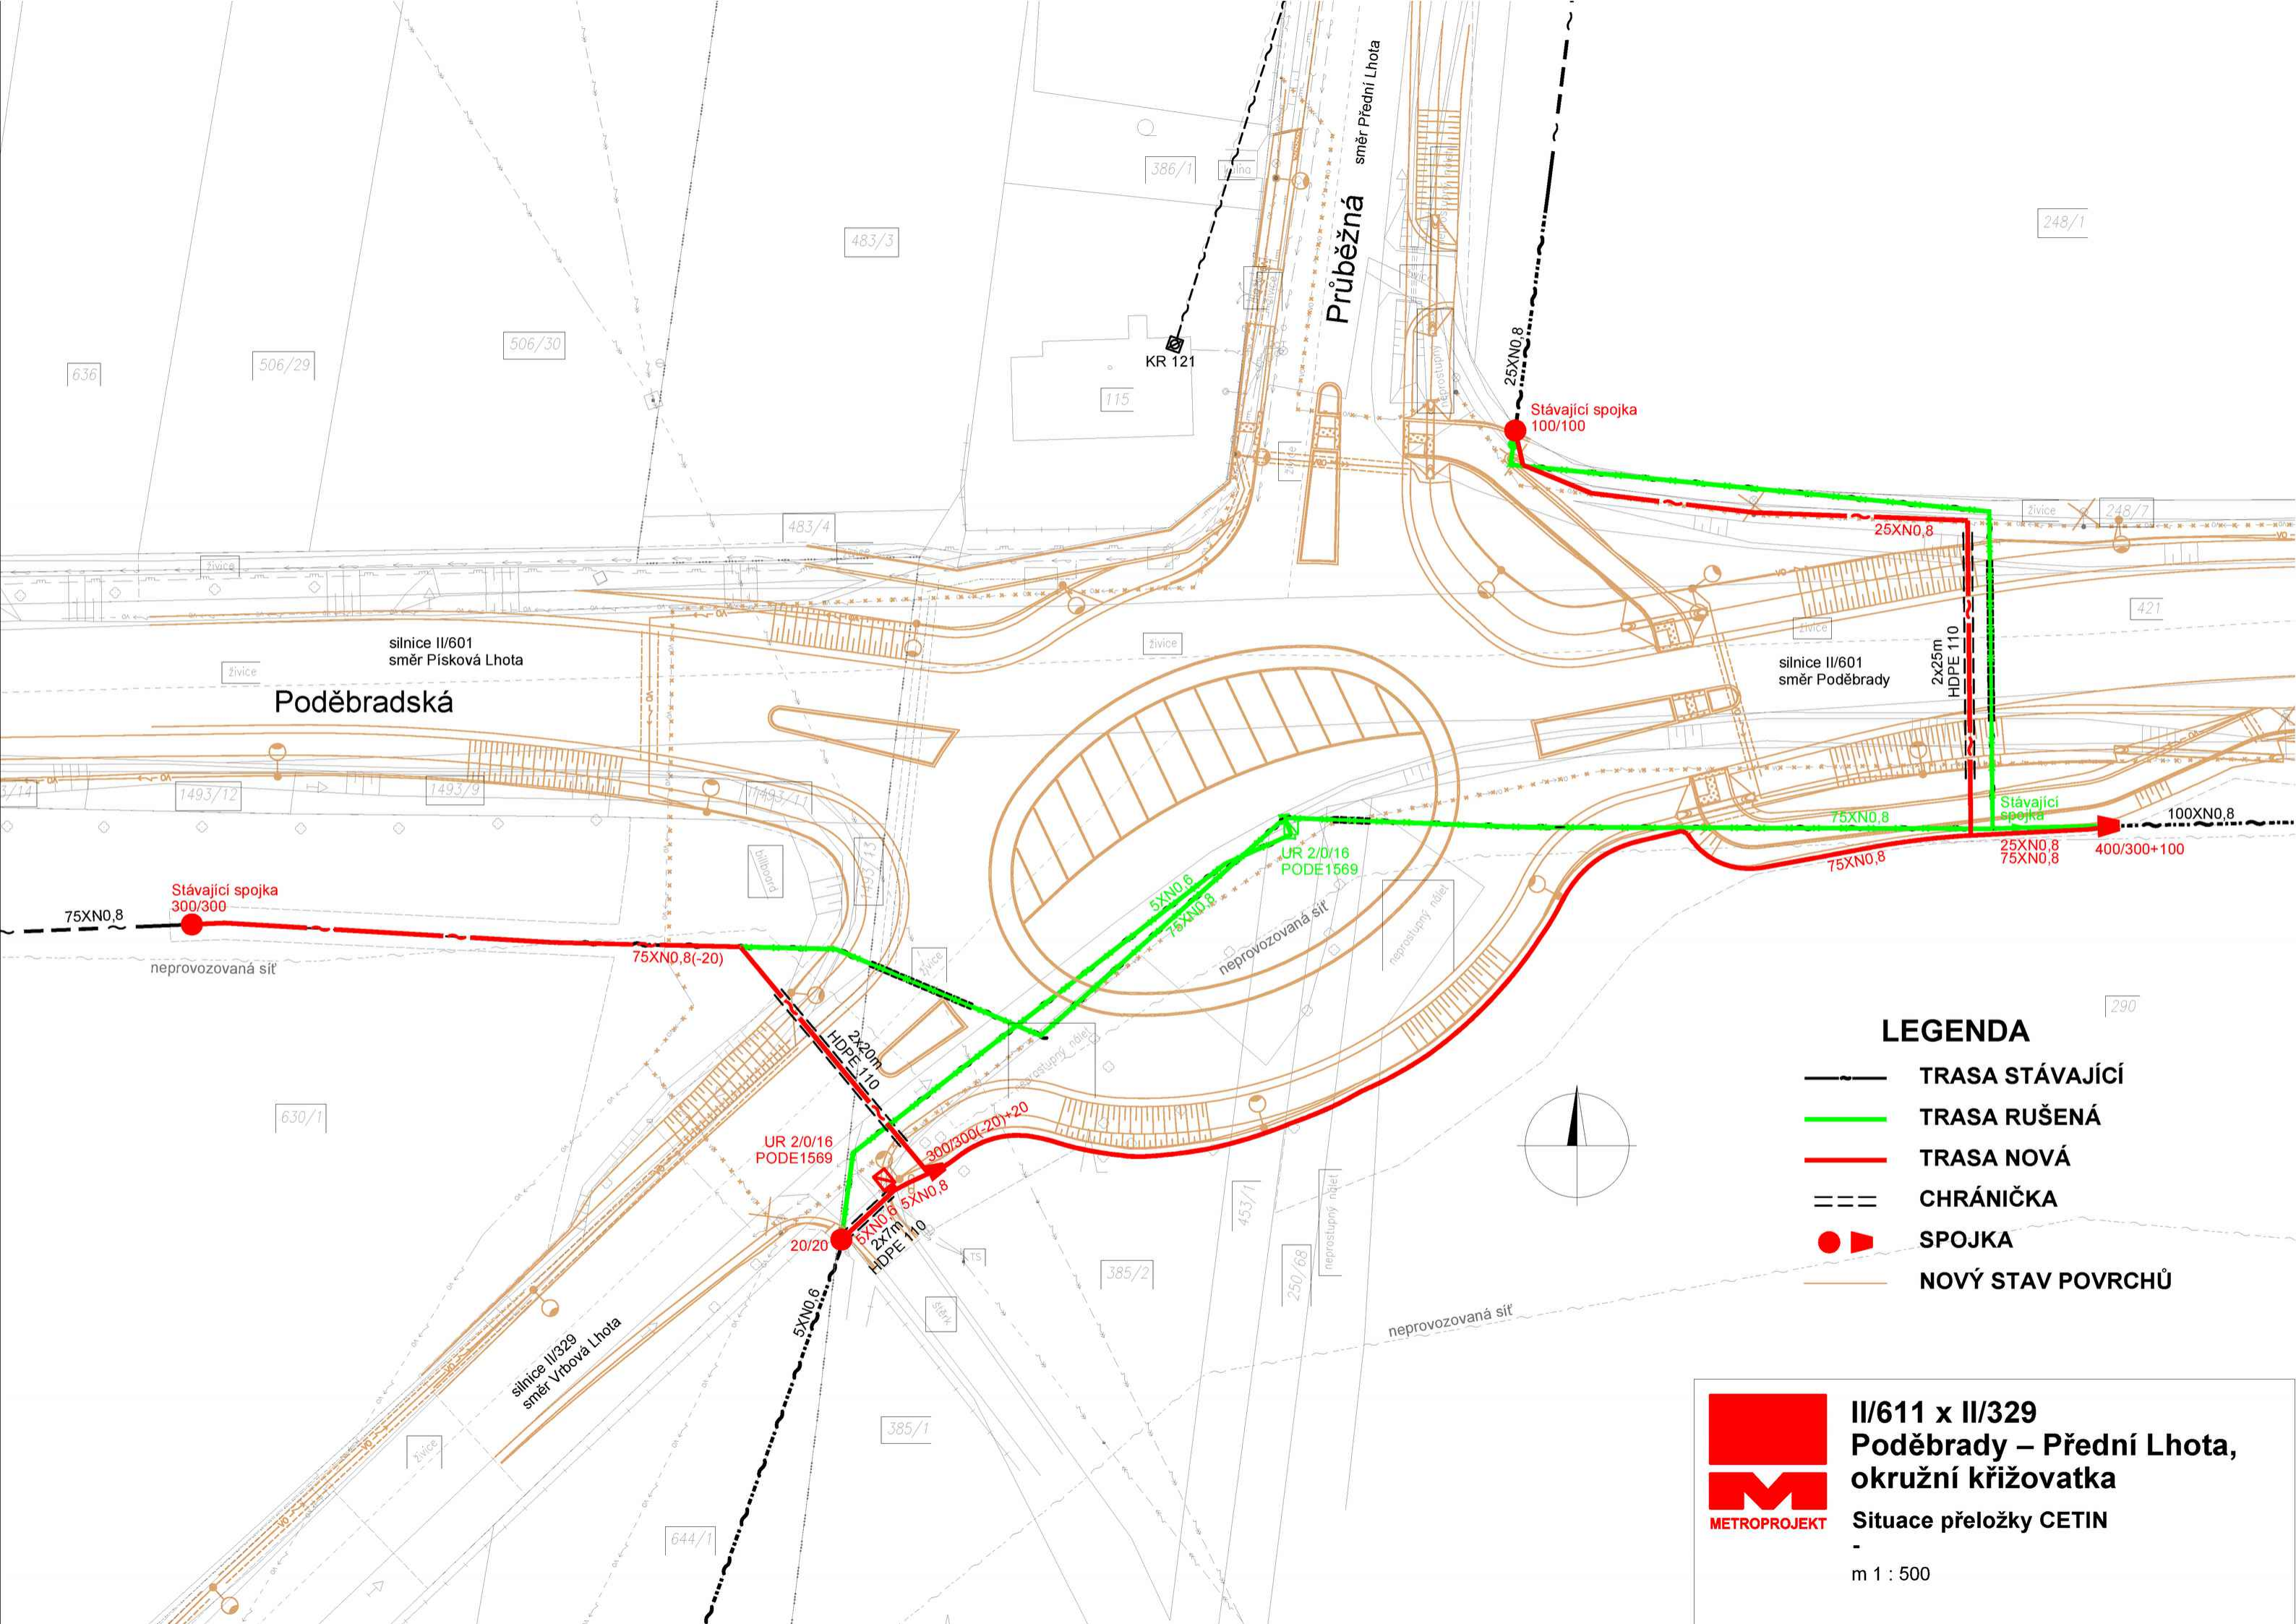

LEGENDA

-  TRASA STÁVAJÍCÍ
-  TRASA RUŠENÁ
-  TRASA NOVÁ
-  CHRÁNIČKA
-  SPOJKA
-  NOVÝ STAV POVRCHŮ



II/611 x II/329
Poděbrady – Přední Lhota,
okružní křižovatka
 Situace přeložky CETIN
 m 1 : 500

Název stavby: **VPI_II_611xII_329_Poděbrady,okr.kříž**

Rekapitulace nákladů:

PŘÍPRAVA	35 074,50 Kč
ZEMNÍ PRÁCE	220 205,18 Kč
MONTÁŽ	71 140,91 Kč
GEODETICKÉ PRÁCE PŘÍPRAVA	0,00 Kč
GEODETICKÉ PRÁCE REALIZACE	16 243,72 Kč
VĚCNÁ BŘEMENA PŘÍPRAVA	2 962,32 Kč
VĚCNÁ BŘEMENA REALIZACE	2 245,07 Kč
PROVOZNÍ PRÁCE	0,00 Kč
MATERIÁL DOD. CETIN	0,00 Kč
MATERIÁL VYŘAZENÝ	0,00 Kč
MATERIÁL ZHOTOVITELE - Vykazo'	248 872,32 Kč
MATERIÁL ZHOTOVITELE - Nevyka	0,00 Kč
POPLATKY	0,00 Kč

Celkové náklady: 596 744,02 Kč

STAVEBNÍ ČINNOST	556 462,13 Kč
NESTAVEBNÍ ČINNOST	40 281,89 Kč

PŘÍPRAVA	35 074,50 Kč
VĚCNÁ BŘEMENA PŘÍPRAVA	2 962,32 Kč
Příprava celkem	38 036,82 Kč

Seznam položek

Číslo SAP	Stavební činnost	Název položky	Množství
PŘÍPRAVA			
958084		Návrh cenový a technický	1.00 ks
953634		Projekt tlkm liniové metalické sítě	22711.84 JV
ZEMNÍ PRÁCE			
954970 S		Pokládka PE nebo vrapované chráničky	90.00 m
958554 S		Práce zemní do 50 m-ostatní činnosti	2.00 ks
955577 S		Rýha v chodníku 35/50-70	255.00 m
955570 S		Rýha ve vozovce litý asfalt 50/100	45.00 m
955053 S		Vytyčení trasy v zastavěném terénu	300.00 m
MONTÁŽ			
952649 S		Měření stejnosměrné během stavby- první č	1.00 ks
952650 S		Měření stejnosměrné během stavby - další č	74.00 ks
952644 S		Měření střídavé během stavby - další čtyřka	74.00 ks
952643 S		Měření střídavé během stavby - první čtyřka	1.00 ks
952647 S		Měření útlumu během stavby- první čtyřka	1.00 ks
954999 S		Montáž jedné čtyřky s jednostr.číslování	185.00 ks
955255 S		Montáž koncovky mechan.rozeb. s/bez vent	6.00 ks

955299 S	Montáž objektu samost. SIS do 50 čtyřek	1.00 ks
955282 S	Montáž spojky smrštiteľné nad 50 čtyřek	4.00 ks
955281 S	Montáž spojky smrštiteľné do 50 čtyřek	2.00 ks
952602 S	Montáž trubky úložné	300.00 m
954990 S	Montáž úložných kabelů do 15 XN	10.00 m
954992 S	Montáž úložných kabelů do 300 XN	230.00 m
954991 S	Montáž úložných kabelů do 50 XN	100.00 m
955303 S	Montáž uzemnění venkovního rozvaděče	1.00 ks
958592 S	Provádění PEW v maintenance window	1.00 ks
955298 S	Ukončení jedné čtyřky v rozvaděči	20.00 ks
958177 S	Vytažení 0,8 do300- 0,9 do150DM+RP v kab	300.00 m

GEODETICKÉ PRÁCE REALIZACE

955199 S	Plán geom.pro VBŘ do 700m vč.(kus=100m)	3.00 ks
956286 S	Zaměření trasy pro stavbu nad 100 m do 1kr	200.00 m
956285 S	Zaměření trasy pro stavbu nad 100 m do 1kr	1.00 ks

VĚCNÁ BŘEMENA PŘÍPRAVA

955313	Uzavření sml. o SB o VBŘ	1.00 ks
--------	--------------------------	---------

VĚCNÁ BŘEMENA REALIZACE

955315	Uzavření sml.na zákl.SSB a přípr.vkl.VBŘ	1.00 ks
--------	--	---------

Limitka materiálu

Číslo SAP Stavební činnost Název položky Množství

MATERIÁL ZHOTOVITELE - Vykazovaný

303918 S	Deska krycí plast. 300x1000 mm	255.00 ks
303795 S	Fólie výstražná 220mm PE oranžová	90.00 m
303813 S	Fólie výstražná 330mm PE oranžová	255.00 m
300131 S	Kabel plastový TCEPKPFLE 100x4x0,8	230.00 m
300129 S	Kabel plastový TCEPKPFLE 25x4x0,8	100.00 m
300126 S	Kabel plastový TCEPKPFLE 5x4x0,8	10.00 m
302788 S	Koncovka trubky 40 mm Plasson	6.00 ks
312425 S	Modul konektor. 9700-10P	40.00 ks
309931 S	Pásek uzemňovací 30x4 mm FeZn 1kg=1,05r	20.00 kg
306419 S	Skříň rozvaděče SIS 1-QT 50p-sloupek	1.00 ks
320313 S	Souprava odbočovací BOKT-5L-160/42-200/!	3.00 ks
312881 S	Spojka kabelová XAGA 500 55/12- 300/FLE	2.00 ks
320295 S	Spojka smršťovací XAGA 500-125/30-460	3.00 ks
320298 S	Spojka smršťovací XAGA 550 75/15-500	1.00 ks
309974 S	Svorka zemnicí SR 02 pro pásek 30x4 mm	1.00 ks
309380 S	Svorkovnice zář. rozp.SID-C 79103-53400	2.00 ks
300023 S	Trubka HDPE 40/33 černá	300.00 m
302655 S	Trubka PE 110/3,5/6000mm	15.00 ks



MĚSTSKÝ ÚŘAD PODĚBRADY

Odbor výstavby, územního plánování a životního prostředí

Oddělení stavebního úřadu a územního plánování
tel. 325 600 270, fax. 325 614 486, e-mail: vystavba@mesto-podebrady.cz

Č.j.: 0027014/VZUP/2018/JZi

Poděbrady, dne 3.5.2018

Spis. zn.: VUP/0016979/2018/JZi

Oprávněná

úřední osoba:

Tel.:

E-mail:

Ukl. zn.: 328.3

Skart. zn.: A/5

Středočeský kraj
Zborovská 81
150 00 Praha 5-Smíchov



ROZHODNUTÍ ÚZEMNÍ ROZHODNUTÍ

Výroková část:

Městský úřad Poděbrady, odbor výstavby, územního plánování a životního prostředí - oddělení stavebního úřadu a územního plánování, jako stavební úřad příslušný podle § 13 odst. 1 písm. c/ zákona č. 183/2006 Sb., o územním plánování a stavebním řádu (stavební zákon), ve znění pozdějších předpisů (dále jen "stavební zákon"), v územním řízení posoudil podle § 84 až 90 stavebního zákona žádost o vydání rozhodnutí o umístění stavby (dále jen "rozhodnutí o umístění stavby"), kterou dne 14.3.2018 podal

**Středočeský kraj, IČO 70891095, Zborovská 81, 150 00 Praha 5-Smíchov,
který zastupuje Krajská správa a údržba silnic Středočeského kraje, příspěvková organizace,
IČO 00066001, Zborovská 81, 150 00 Praha 5-Smíchov,
kterou zastupuje METROPROJEKT Praha a.s., IČO 45271895, náměstí I. P. Pavlova 1786,
120 00 Praha 2-Nové Město**

(dále jen "žadatel"), a na základě tohoto posouzení:

- I. Vydává** podle § 79 a 92 stavebního zákona a § 9 vyhlášky č. 503/2006 Sb., o podrobnější úpravě územního rozhodování, územního opatření a stavebního řádu

rozhodnutí o umístění stavby

**II/611 x II/329 Poděbrady - Přední Lhota, okružní křižovatka
Poděbrady, Přední Lhota**

(dále jen "stavba") na pozemku parc. č. 506/4 (ostatní plocha), parc. č. 630/1 (orná půda), parc. č. 630/8 (orná půda), parc. č. 630/18 (orná půda), parc. č. 644/1 (ostatní plocha), parc. č. 1493/9 (ostatní plocha), parc. č. 1493/10 (ostatní plocha), parc. č. 1493/12 (ostatní plocha), parc. č. 1493/13 (ostatní plocha), parc. č. 1493/14 (ostatní plocha), parc. č. 1577/14 (ostatní plocha) v katastrálním území Písková Lhota u Poděbrad, parc. č. 248/7 (ostatní plocha), parc. č. 248/25 (orná půda), parc. č. 250/68 (orná půda), parc. č. 290 (orná půda), parc. č. 385/1 (lesní pozemek), parc. č. 385/2 (lesní pozemek), parc. č. 421 (ostatní plocha), parc. č. 453/1 (ostatní plocha), parc. č. 454/1 (ostatní plocha), parc. č. 454/3 (ostatní plocha), parc. č. 483/4 (orná půda) v katastrálním území Přední Lhota u Poděbrad.

Druh a účel umístěvané stavby:

- trvalá stavba – dopravní infrastruktura
- účelem je zlepšení dopravní situace; úprava křižovatky ze stykové na okružní je navržena při zachování stávajících směrových a výškových parametrů; v navazujících úsecích silnic II/611 a II/329 bude napraven současný nevyhovující technický stav komunikace - obnoveny odvodňovací příkopy a asfaltový kryt vozovky

Umístění stavby na pozemku:

- jedná se okružní křižovatku se čtyřmi rameny; vnější poloměry vozovky jsou 40 m a 20 m (křižovatka má tvar oválu); celková plocha úprav tělesa komunikace včetně odvodňovacích příkopů činí 8250 m², z toho plocha zpevněné komunikace činí 4257 m², objem výkopů bude 3040 m³ a objem násypů bude 286 m³, délka nových a obnovovaných chodníků včetně přechodů činí 204 m; v rámci stavby budou vybudovány 4 nové propustky o celkové délce cca 45 m

Určení prostorového řešení stavby:

- úprava křižovatky ze stykové na okružní je navržena při zachování stávajících směrových a výškových parametrů

Vymezení území dotčeného vlivy stavby:

- stavbou bude dotčen stávající památkově chráněný objekt - milník v podobě toskánského sloupu (č. 130153 - památkový katalog NPU), který bude v rámci stavby přemístěn (rozhodnutí o udělení souhlasu ze dne 23.10.2017 č.j. 130159/2017/KUSK Krajského úřadu Středočeského kraje, Odboru kultury a památkové péče)

II. Stanoví podmínky pro umístění stavby:

1. Stavba bude umístěna v souladu s projektovou dokumentací „II/611 x II/329 Poděbrady – Přední Lhota, okružní křižovatka_PD“ z března 2018, kterou vypracoval METROPROJEKT Praha a.s., hlavní inženýr projektu [redacted] (ČKAIT-0008148), která obsahuje výkres situace – C. Koordinační situace v M 1:500 se zakreslením stavebního pozemku, požadovaným umístěním stavby, s vyznačením vazeb a vlivů na okolí, zejména vzdáleností od hranic pozemku a sousedních staveb.
2. Budou splněny podmínky MěÚ Poděbrady, odboru dopravy a životního prostředí, oddělení dopravně správního ze dne 11.1.2017 zn.: 0065517/DZD/2016/PHo:
 - a) V rámci stavebního řízení bude předložen k posouzení návrh dopravně inženýrského opatření po dobu výstavby okružní křižovatky na dotčených silnicích včetně návrhu objízdných tras uzavřených úseků.
 - b) Investor nebo prováděcí firma požádá minimálně 4 týdny před zahájením stavebních prací náš odbor o povolení zvláštního užívání a uzavírek úseků stykové křižovatky silnic č. II/611, č. II/329 a č. III/0385 v Poděbradech, z důvodu užití silničních pozemků k provádění stavebních prací a stanovení přechodné úpravy provozu s návrhem DIO.
3. Budou splněny podmínky MěÚ Poděbrady, odboru dopravy a životního prostředí, oddělení životního prostředí ze dne 3.2.2017 č.j.: 0007316/DZZ/2017/LKa:
 - a) Akcí nesmí být dotčeny vodní toky ani pozemky s nimi sousedící a ochranná pásma vodních zdrojů.
 - b) Zasakovány mohou být pouze neznečištěné dešťové vody, bez předchozího čištění mohou být do vodního toku odvedeny pouze neznečištěné dešťové vody.
4. Bude splněna podmínka Hasičského záchranného sboru Středočeského kraje, územní odbor Nymburk ze dne 23.12.2016 ev.č. NY-823-2/2016/PD:
 - a) V průběhu prací je nutné řádně označit případné objízďky, zajistit dostatečně únosné můstky pro min. únosnost 80kN a požární technice umožnit příjezd a průjezd ke všem objektům, které se v lokalitě dotčené stavbou nacházejí a zajistit přístup k venkovním hydrantům a ovládacím armaturám inženýrských sítí.
5. Bude splněna podmínka ze závazného stanoviska MěÚ Poděbrady, odboru dopravy a životního prostředí, oddělení životního prostředí ze dne 29.1.2018 č.j.: 0003651/DZZ/2018/SCe:

- a) Je nutné požádat příslušný orgán státní správy lesů o vydání rozhodnutí o odnětí pozemků p.č. 385/1 a 385/2 v k.ú. Přední Lhota u Poděbrad z pozemků určených pro plnění funkce lesa.
6. Žadatel podá žádost o stavební povolení na MěÚ Poděbrady, odbor výstavby, územního plánování a životního prostředí - oddělení stavebního úřadu a územního plánování, který je speciálním stavebním úřadem.

Účastníci řízení, na něž se vztahuje rozhodnutí správního orgánu:

Středočeský kraj, Zborovská 81, 150 00 Praha 5-Smíchov
Obec Písková Lhota, Poděbradská 17, Písková Lhota, 290 01 Poděbrady
VT&GM s.r.o., Kouty 128, 290 01 Poděbrady I
Státní pozemkový úřad, Husinecká 1024, 130 00 Praha 3-Žižkov

NorWit,s.r.o., Na Kopečku 81, 290 01 Poděbrady III

MATIMEX, spol. s r.o., Poděbradská 4, Písková Lhota, 290 01 Poděbrady
Město Poděbrady, Jiřího náměstí 20, Poděbrady I, 290 01 Poděbrady I
Václav Němeček, nar. 11.9.1962, Kostelní Lhota 7, 289 12 Sadská

Odůvodnění:

Dne 14.3.2018 podal žadatel žádost o vydání rozhodnutí o umístění stavby.

Stavební úřad oznámil zahájení územního řízení známým účastníkům řízení a dotčeným orgánům. Současně nařídil ústní jednání na den 25.4.2018, o jehož výsledku byl sepsán protokol. Při ústním jednání byla podána jediná námitka (viz níže).

Stavební úřad v provedeném územním řízení přezkoumal předloženou žádost, projednal ji s účastníky řízení a dotčenými orgány a zjistil, že jejím uskutečněním nejsou ohroženy zájmy chráněné stavebním zákonem, předpisy vydanými k jeho provedení a zvláštními předpisy.

Stanoviska sdělili:

- Hasičský záchranný sbor Středočeského kraje, se sídlem v Kladně, územní odbor Nymburk závazné stanovisko dne 23.12.2016 č.j. NY-823-2/2016/PD
Souhlas s podmínkou.
- Krajská hygienická stanice Středočeského kraje se sídlem v Praze, územní pracoviště Nymburk závazné stanovisko dne 25.1.2018 č.j. KHSSC 02823/2018
Souhlas.
- Městský úřad Poděbrady, Odbor dopravy a životního prostředí - oddělení životního prostředí vyjádření dne 25.1.2017 č.j. 0002111/DZZ/2017/MTo
Souhlas s podmínkami.
- Městský úřad Poděbrady, Odbor dopravy a životního prostředí - oddělení životního prostředí vyjádření dne 3.2.2017 č.j. 0007316/DZZ/2017/LKa
- Městský úřad Poděbrady, Odbor dopravy a životního prostředí - oddělení životního prostředí závazné stanovisko dne 29.1.2018 č.j. 0003651/DZZ/2018/SCe. Souhlas dle lesního zákona s podmínkou.

- Městský úřad Poděbrady, Odbor dopravy a životního prostředí - oddělení životního prostředí závazné stanovisko dne 6.2.2018 č.j. 0004598/DZZ/2018/ERo. Souhlas s trvalým odnětím zemědělské půdy ze ZPF.
- Městský úřad Poděbrady, Odbor dopravy vyjádření dne 11.1.2017 č.j. 0065517/DZD/2016/PHo Souhlas s podmínkami.
- Městský úřad Poděbrady, odbor správních činností - památková péče závazné stanovisko dne 22.9.2017 č.j. 0054088/SC/2017/EMa Souhlas s podmínkami.
- Městský úřad Poděbrady, Odbor výstavby, územního plánování a životního prostředí - oddělení stavebního úřadu a územního plá závazné stanovisko dne 24.1.2018 č.j. 0006108/VUP/2018/MNo Záměr je přípustný.
- Krajské ředitelství policie Středočeského kraje, územní odbor Nymburk, dopravní inspektorát stanovisko dne 20.1.2017 č.j. KRPS-414042-1/ČJ-2016-010806-PD Přípomínky, které budou zapracovány do dalšího stupně PD.
- Krajský úřad Středočeského kraje, odbor životního prostředí a zemědělství stanovisko dne 16.12.2016 č.j. 182313/2016/KUSK Nejsou připomínky.
- Krajský úřad Středočeského kraje, odbor životního prostředí a zemědělství stanovisko dne 13.9.2017 č.j. 106444/2017/KUSK Nejsou připomínky. Záměr nepodléhá posouzení dle zákona č. 100/2001 Sb.
- Krajský úřad Středočeského kraje, odbor kultury a památkové péče rozhodnutí dne 23.10.2017 č.j. 130159/2017/KUSK
- CETIN - Česká telekomunikační infrastruktura, a.s. vyjádření dne 25.1.2017 č.j. 519063/17
- GridServices, s.r.o. stanovisko dne 24.1.2017 č.j. 5001443899
- Vodovody a kanalizace Nymburk, a.s. vyjádření dne 28.2.2017 č.j. 0487/2017
- ČEZ Distribuce, a. s. vyjádření dne 2.11.2017 č.j. 0100828929
- Technické služby města Poděbrad s.r.o., vyjádření dne 29.1.2018
- Vodafone Czech Republic a.s. vyjádření dne 2.11.2017 č.j. MW000007181560582
- T-Mobile Czech Republic a.s. vyjádření dne 2.11.2017 č.j. E38230/17
- Povodí Labe, státní podnik stanovisko dne 17.1.2017 č.j. PVZ/17/1802/Mf/0
- Ministerstvo obrany, Sekce ekonomická a majetková závazné stanovisko dne 19.1.2017 č.j. ÚP-497/9-1436/2016-8201-OÚZ-LIT Souhlas s podmínkou.
- ALFA TELECOM s.r.o. vyjádření dne 8.1.2018

Stavební úřad zajistil vzájemný soulad předložených závazných stanovisek dotčených orgánů vyžadovaných zvláštními předpisy a zahrnul je do podmínek rozhodnutí.

Stavební úřad rozhodl, jak je uvedeno ve výroku rozhodnutí, za použití ustanovení právních předpisů ve výroku uvedených.

Účastníci řízení - další dotčené osoby:



Vypořádání s návrhy a námitkami účastníků:

- Účastnice řízení [redacted] podala při ústním jednání námitkuu ohledně přístupu ke svému pozemku p.č. 483/3 v k.ú. Přední Lhota u Poděbrad, přístup má pouze přes cizí pozemek patřící obci Písková Lhota. Přístup lze vyřešit povolením vjezdu / sjezdu, což je v gesci odboru dopravy (k povolení je nutný souhlas obce Písková Lhota).

Vypořádání s vyjádřeními účastníků k podkladům rozhodnutí:

- Účastníci se k podkladům rozhodnutí nevyjádřili.


Poučení účastníků:

Proti tomuto rozhodnutí se lze odvolat do 15 dnů ode dne jeho oznámení k odboru regionálního rozvoje Krajského úřadu Středočeského kraje podáním u zdejšího správního orgánu.

Odvolání se podává s potřebným počtem stejnopisů tak, aby jeden stejnopis zůstal správnímu orgánu a aby každý účastník dostal jeden stejnopis. Nepodá-li účastník potřebný počet stejnopisů, vyhotoví je správní orgán na náklady účastníka. Odvoláním lze napadnout výrokovou část rozhodnutí, jednotlivý výrok nebo jeho vedlejší ustanovení. Odvolání jen proti odůvodnění rozhodnutí je nepřípustné.

Stavební úřad po dni nabytí právní moci územního rozhodnutí doručí žadateli stejnopis písemného vyhotovení územního rozhodnutí opatřený doložkou právní moci spolu s ověřenou grafickou přílohou, stejnopis písemného vyhotovení územního rozhodnutí opatřený doložkou právní moci doručí, jde-li o stavby podle § 15 nebo 16 stavebního zákona, také stavebnímu úřadu příslušnému k povolení stavby.

Rozhodnutí má podle § 93 odst. 1 stavebního zákona platnost 2 roky. Podmínky rozhodnutí o umístění stavby platí po dobu trvání stavby či zařízení, nedošlo-li z povahy věci k jejich konzumaci.

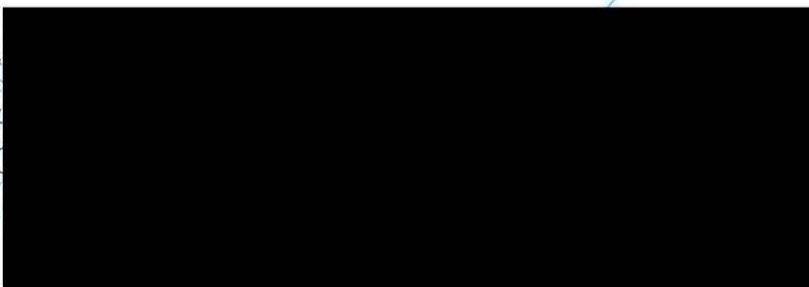**Poplatek:**

Správní poplatek podle zákona č. 634/2004 Sb., o správních poplatcích položky 17 odst. 1 písm. f) ve výši 20000 Kč byl zaplacen.

Obdrží:

účastníci (dodejky)

METROPROJEKT Praha a.s., IDDS: ejde68g

zastoupení pro: Krajská správa a údržba silnic Středočeského kraje, příspěvková organizace, Zborovská 81, 150 00 Praha 5-Smíchov


zastoupení pro: Středočeský kraj, Zborovská 81, 150 00 Praha 5-Smíchov

Obec Písková Lhota, IDDS: hstjdv

VT&GM s.r.o., IDDS: dez3tb2

Státní pozemkový úřad, IDDS: z49per3


NorWit,s.r.o., IDDS: kwdqix5

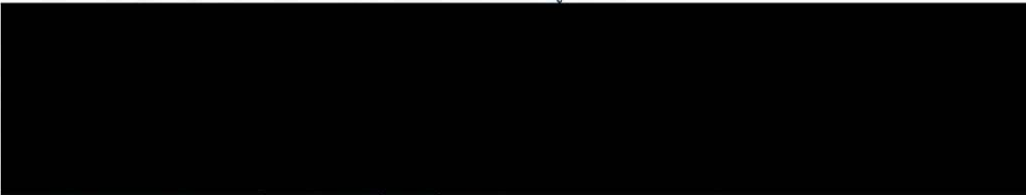
MATIMEX, spol. s r.o., IDDS: 4pgkh7s

Město Poděbrady, Jiřího náměstí č.p. 20/1, Poděbrady I, 290 01 Poděbrady I



dotčené orgány státní správy

Hasičský záchranný sbor Středočeského kraje, se sídlem v Kladně, územní odbor Nymburk, IDDS: dz4aa73

Krajská hygienická stanice Středočeského kraje se sídlem v Praze, územní pracoviště Nymburk, IDDS: hhai8e

Městský úřad Poděbrady, Odbor výstavby, územního plánování a životního prostředí - oddělení životního prostředí, Jiřího náměstí č.p. 20/1, Poděbrady I, 290 01 Poděbrady I

Městský úřad Poděbrady, Odbor dopravy, Jiřího nám. č.p. 20, 290 01 Poděbrady I

Městský úřad Poděbrady, odbor správních činností - památková péče, Jiřího náměstí č.p. 20/1, Poděbrady I, 290 01 Poděbrady I

Městský úřad Poděbrady, Odbor výstavby, územního plánování a životního prostředí - oddělení stavebního úřadu a územního plánování, Jiřího náměstí č.p. 20/1, 290 31 Poděbrady I

Krajské ředitelství policie Středočeského kraje, územní odbor Nymburk, dopravní inspektorát, IDDS: 2dtai5u

Krajský úřad Středočeského kraje, odbor životního prostředí a zemědělství, IDDS: keebyyf

Ministerstvo obrany, Sekce ekonomická a majetková, IDDS: hjyaavk

ostatní

CETIN - Česká telekomunikační infrastruktura, a.s., IDDS: qa7425t

GridServices, s.r.o., IDDS: jnnyjs6

Vodovody a kanalizace Nymburk, a.s., IDDS: ny4gx33

ČEZ Distribuce, a. s., IDDS: v95uqfy

Technické služby města Poděbrad s.r.o., IDDS: fpz6jea

Vodafone Czech Republic a.s., IDDS: 29acihr

T-Mobile Czech Republic a.s., IDDS: ygwch5i

Povodí Labe, státní podnik, IDDS: dbyt8g2

ALFA TELECOM s.r.o., IDDS: ssekkrr

POVĚŘENÍ

Obchodní korporace **CETIN a.s.**, se sídlem Českomoravská 2510/19, Libeň, 190 00 Praha 9, IČ 04084063, zapsaná v obchodním rejstříku vedeném Městským soudem v Praze, spisová značka B 20623 („**Společnost**“), zastoupená níže podepsanými členy představenstva, tímto pověřuje zaměstnance pana



adresa pro doručování: CETIN a.s., se sídlem Českomoravská 2510/19, Libeň, 190 00 Praha 9, ID datové schránky: qa7425t

k tomu, aby za Společnost:

- činil jednání týkající se zřizování a provozování veřejné komunikační sítě ve smyslu zákona č. 127/2005 Sb., o elektronických komunikacích a o změně některých souvisejících zákonů, jednal s příslušnými orgány státní správy a samosprávy, s orgány činnými v trestním řízení, s pojišťovnami a likvidátory škod, stavebními úřady a s vlastníky nemovitostí dotčených výstavbou a provozem veřejné telekomunikační sítě, případně majetkovými správci či uživateli těchto nemovitostí, zastupoval Společnost v souvisejících správních řízeních,
- uzavíral smlouvy o budoucích smlouvách o zřízení věcného břemene dle ustanovení § 1785 a násl. občanského zákoníku a smlouvy o zřízení (nebo zániku) práv odpovídajících věcnému břemenu dle ustanovení § 1257 a násl. občanského zákoníku v návaznosti na ustanovení § 104 odst. 3 zákona č. 127/2005 Sb.,
- podepisoval a podával návrhy na vklad (nebo výmaz) práv odpovídajících věcným břemenům do katastru nemovitostí dle § 6 a násl. zákona č. 256/2013 Sb., o katastru nemovitostí (katastrální zákon) a následně Společnost zastupoval v řízení o povolení vkladu (nebo výmazu) práv odpovídajících věcným břemenům do katastru nemovitostí,
- podepisoval a podával návrhy na zahájení řízení o omezení vlastnického práva k pozemkům a stavbám zřízením věcného břemene rozhodnutím stavebního úřadu ve smyslu § 104 odst. 4 zákona č. 127/2005 Sb., a § 18 a násl. zákona č. 184/2006 Sb., zákon o vyvlastnění a následně Společnost v těchto řízeních a zřízení věcného břemene zastupoval,
- uzavíral smlouvy o umístění zařízení veřejné komunikační sítě, smlouvy nájemní a podnájemní k cizím nemovitostem pro účely výstavby, umístění a provozu veřejné komunikační sítě,
- uzavíral smlouvy o nájmu prostor za účelem umístění komunikačního vedení a zařízení ve vlastnictví Společnosti, např. rozvaděč typu ÚR+SR a kabelové lávky nebo žlaby,
- projednával a uzavíral smlouvy kupní, jejichž předmětem je koupě či prodej veřejné komunikační sítě,
- uzavíral smlouvy o realizaci, jejichž předmětem je provedení překládky veřejné komunikační sítě ve smyslu ustanovení § 104 odst. 17 zák. č. 127/2005 (dále jen „Překládka“) Společnosti pro stavebníka bez limitu,
- projednával jiné smlouvy, jejichž předmětem je zajištění všech zákonných předpokladů pro provedení Překládky a dále zajištění práv a zájmů Společnosti, jako vlastníka překládané veřejné komunikační sítě, v souvislosti s provedením Překládky pro stavebníka třetí osobou,
- projednával smlouvy o pronájmu komunikačních vedení v prostorách a majetku jiných subjektů,
- projednával smlouvy o využití podpěr ve vlastnictví třetích osob pro nadzemní komunikační síť Společnosti,

- zastupoval Společnost ve správních řízeních, včetně veškerých rozhodnutích ve věci odvolacího řízení, souvisejících se zajišťováním sítí, poskytováním služeb a provozováním přístrojů elektronických komunikací,
- uzavíral nájemní nebo podnájemní smlouvy na užívání anténních stožárů nebo nosičů (konstrukcí) veřejné komunikační sítě náležející Společnosti za účelem umístění technologických prvků třetí osoby bez možnosti přístupu k síti nebo službám elektronických komunikací Společnosti,
- uzavíral veřejnoprávní smlouvy nahrazující správní rozhodnutí v oblasti výstavby sítí elektronických komunikací,

a to vše včetně jednání, která mají za následek změnu nebo ukončení shora uvedených právních vztahů.

Zaměstnanec je ve výše uvedených záležitostech oprávněn Společnost zavazovat. Maximální hodnota závazku, který může pověřený za Společnost převzít, činí v každém případě částku **1.000.000,- Kč** (slovy: jeden milion korun českých).

Zaměstnanec je dále oprávněn jednat a uzavírat smlouvy o nájmu nebo nákupu sítí elektronických komunikací od jiných osob. Maximální hodnota závazku, který může pověřený za Společnost převzít, činí v každém případě částku **5.000.000,- Kč** (slovy: pět milionů korun českých).

Finanční limit se posuzuje dle následujících kritérií:

- a) dle konkrétní částky uvedené ve smlouvě, kterou má dle smlouvy jednorázově uhradit Společnost nebo
- b) dle souhrnné částky, kterou se Společnost zavazuje hradit po dobu, po kterou má smlouva trvat nebo po níž smlouvu nelze vypovědět anebo
- c) dle nejvyšší částky připadající na období jakéhokoli 1 roku v průběhu předpokládané platnosti smlouvy.

V případě možnosti rozdílných výkladů se smlouva vždy posuzuje podle výkladu, jehož výsledkem je vyšší částka. V případě změny výše uvedených právních vztahů se splnění výše uvedeného finančního limitu určuje dle peněžitě částky odpovídající závazku přijatému Společností či novým způsobem upravenému v dohodě o změně smlouvy (dodatku) za dobu trvání závazku počínaje účinností dodatku. Pro účely zrušení výše uvedených právních vztahů se splnění výše uvedeného finančního limitu určuje dle peněžitě částky odpovídající zrušenému závazku.

Zaměstnanec je dále oprávněn v souvislosti s výše uvedeným nahlížet do veškerých souvisejících spisů a dokumentace v držení jak orgánů veřejné moci, tak i soukromých osob, a pořizovat z takových spisů a dokumentace výpisy a opisy, jakož i činit další úkony, včetně přijímání písemností, nezbytné k zabezpečení práv a povinností Společnosti a to na území České republiky.

Toto pověření je platné do 10.6.2022. Jeho platnost rovněž končí ukončením pracovního poměru.

V Praze dne - 2 -06- 2021

CETIN a.s.
Představenstvo

