


MĚSTSKÝ ÚŘAD
463 31 CHRÁSTAVA
ODRŮP VÝSTAVY A ÚZEMNÍ SPRÁVY 1

souhlas dne 22.3.14

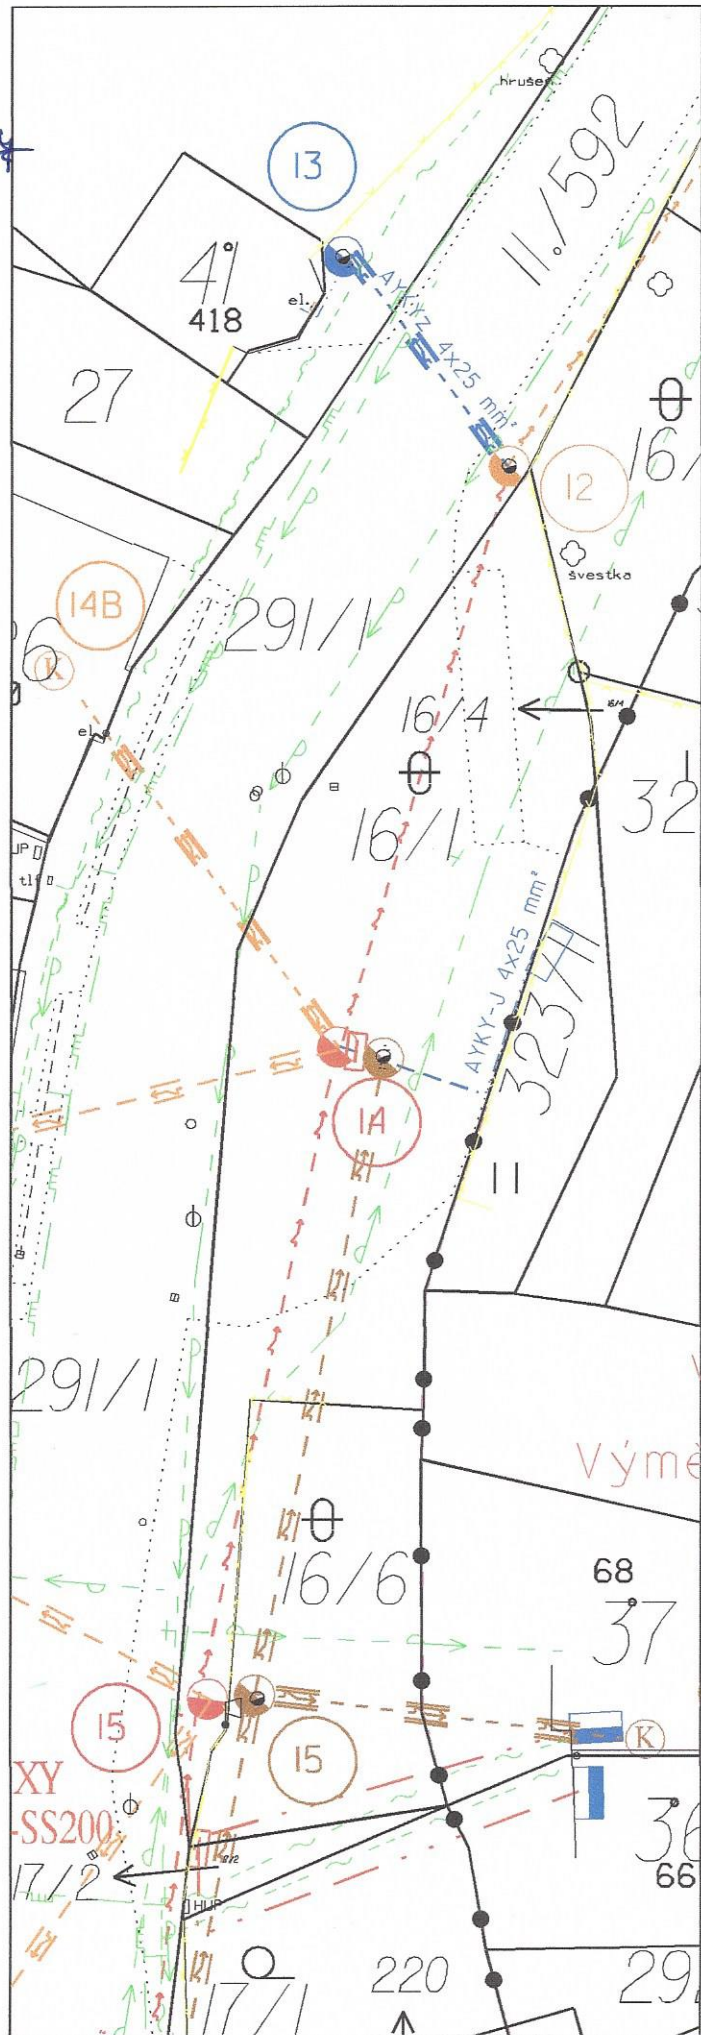

MĚSTSKÝ ÚŘAD
463 31 CHRÁSTAVA

ODBOR VÝSTAVBY A ÚZEMNÍ SPRÁVY

Souhlas dne 22.3.17



V.
38/2

