


Tramvajová trať Modřany - Libuš

1. ETAPA

"Společnost TT Modřany"

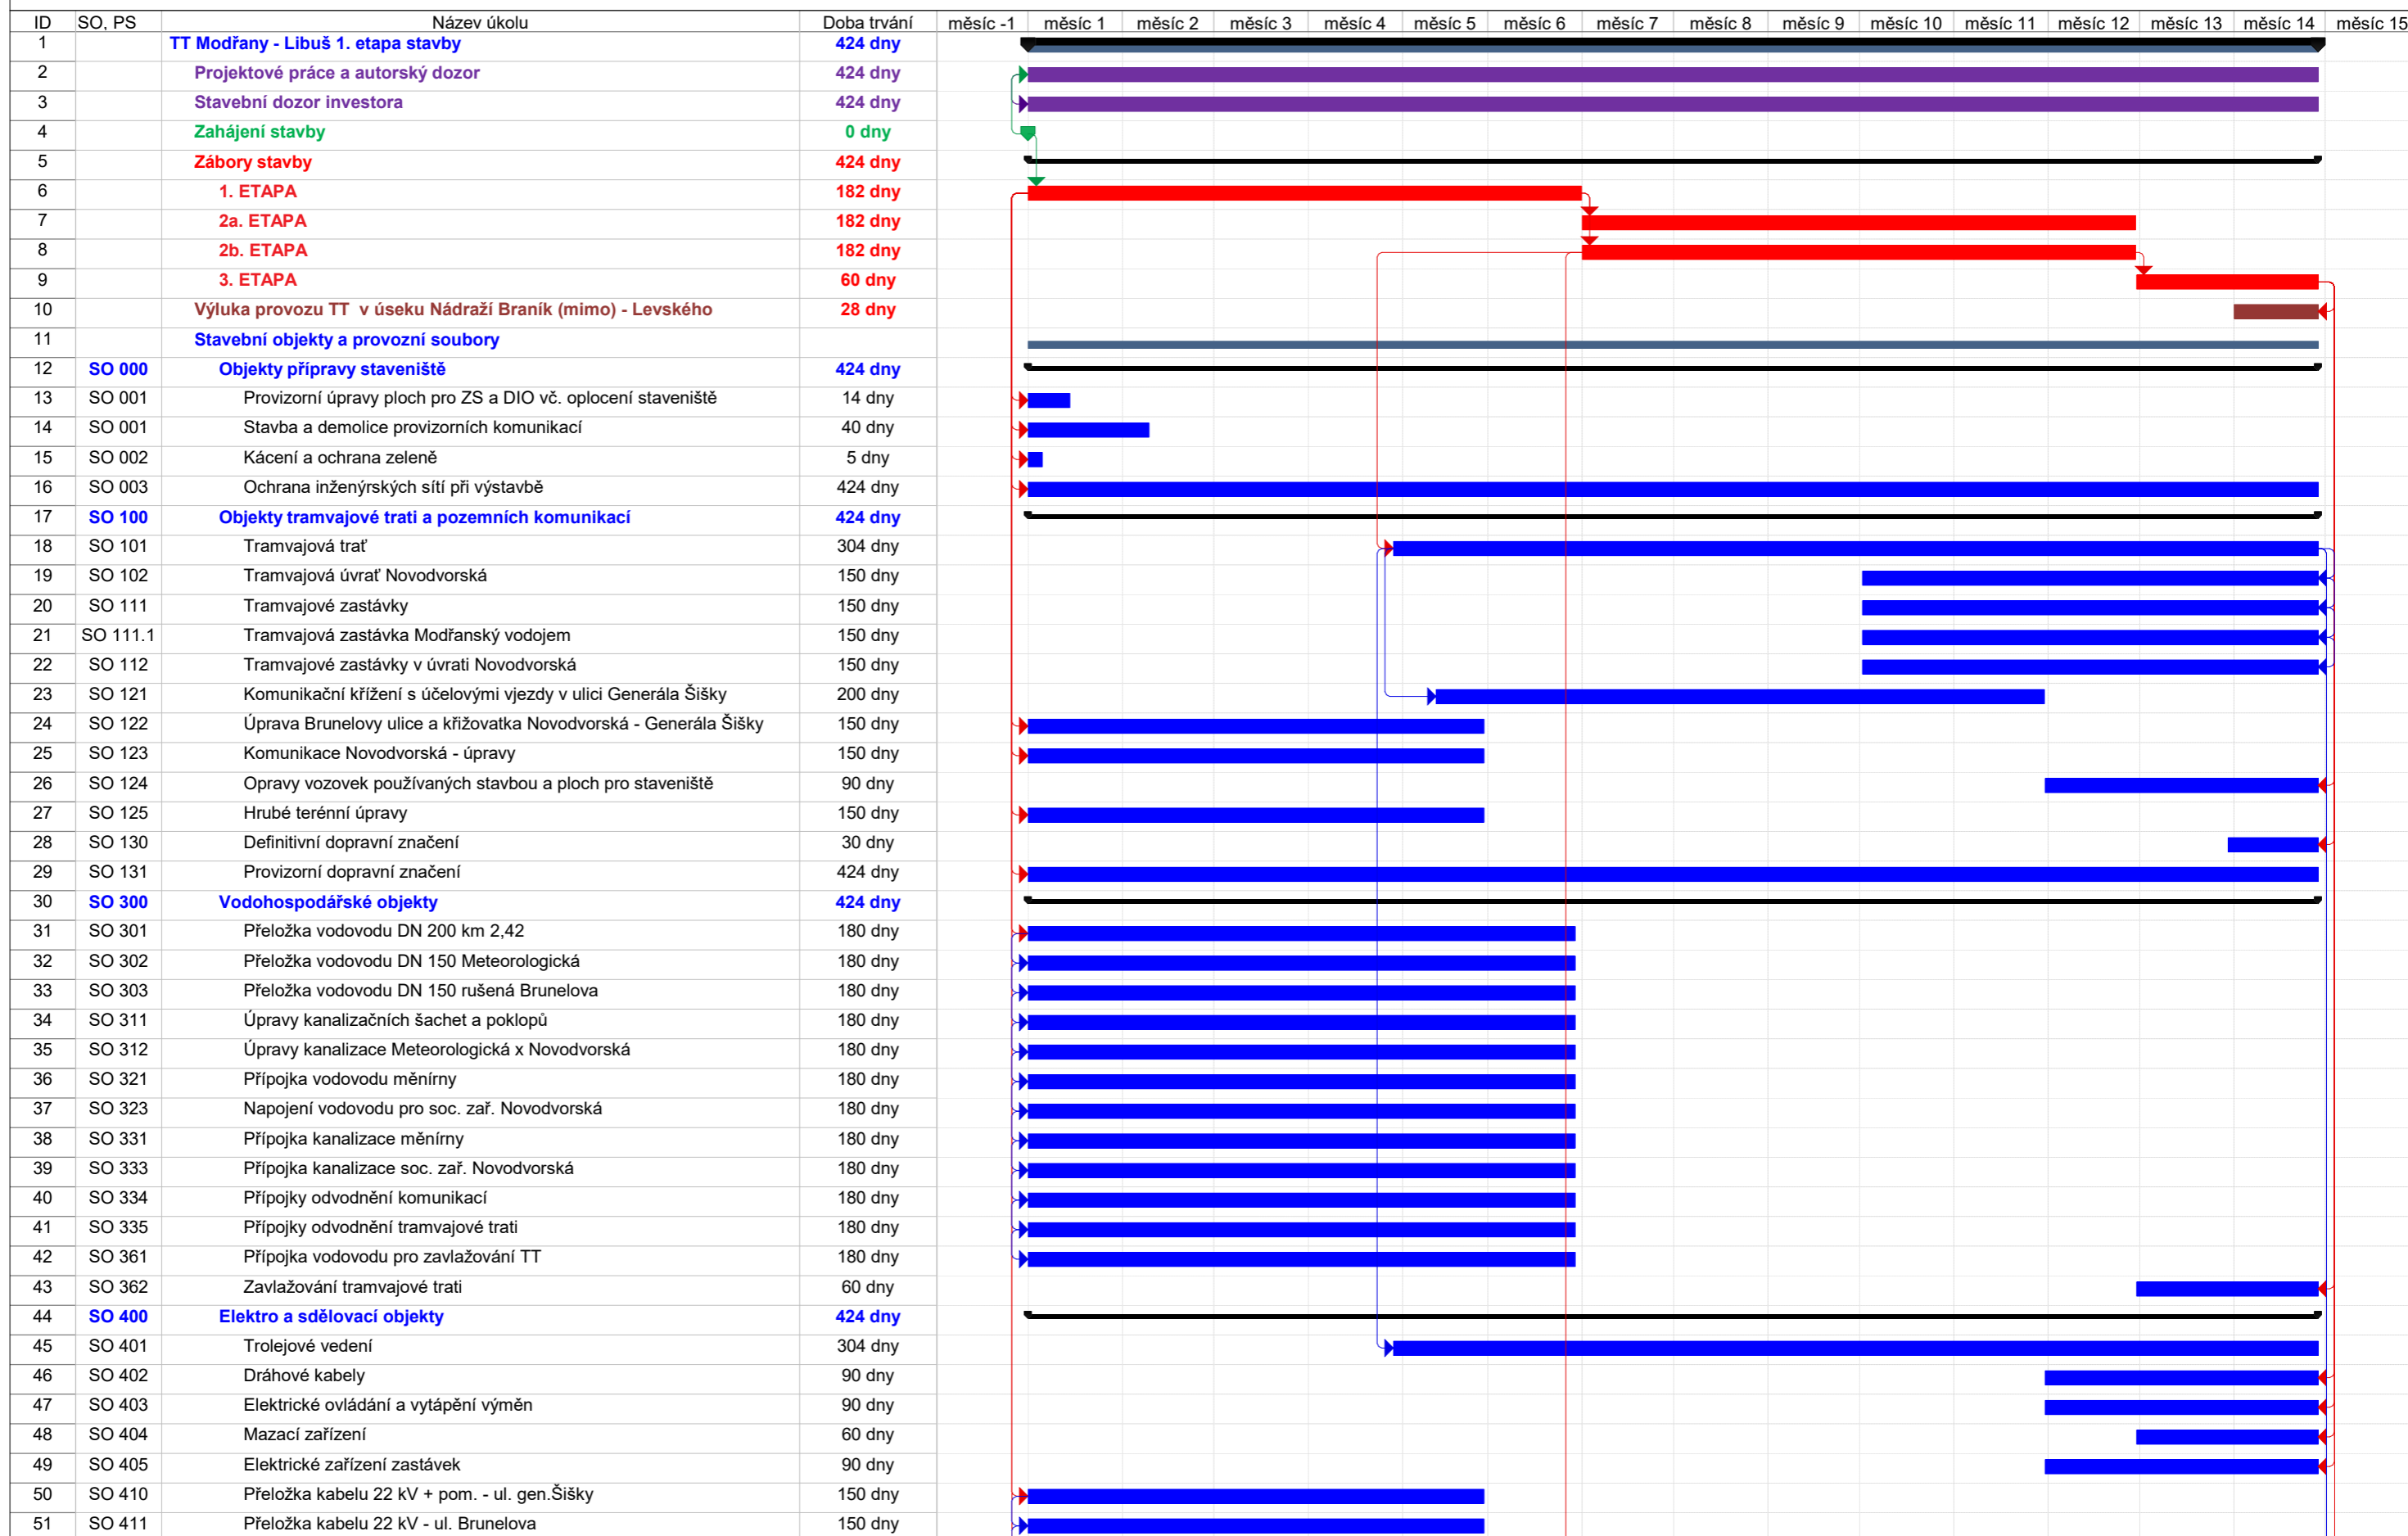

Tramvajová trať Modřany - Libuš

1. ETAPA

"Společnost TT Modřany"

ID	SO, PS	Název úkolu	Doba trvání	měsíc -1	měsíc 1	měsíc 2	měsíc 3	měsíc 4	měsíc 5	měsíc 6	měsíc 7	měsíc 8	měsíc 9	měsíc 10	měsíc 11	měsíc 12	měsíc 13	měsíc 14	měsíc 15
52	SO 412	Přeložka kabelů 22 kV - křižovatka gen. Šišky - Novodvorská	150 dny		█														
53	SO 413	Přípojka 22 kV pro novou RS PREdi v nové MR	150 dny		█														
54	SO 414	Přípojka optokabelu pro novou RS PREdi v nové MR	150 dny		█														
55	SO 416	Rozpínací stanice PREdi v nové MR	150 dny		█														
56	SO 420	Přeložky kabelů NN Brunelova	150 dny		█														
57	SO 421	Přeložky kabelů NN - křižovatka gen. Šišky - Novodvorská	150 dny		█														
58	SO 422	Přípojka NN pro novou MR	150 dny		█														
59	SO 423	Přípojka NN pro sociální zařízení Novodvorská	150 dny		█														
60	SO 425	Přípojka NN ZS ve stáv. smyčce	150 dny		█														
61	SO 426	Přípojka NN ZS u MR	150 dny		█														
62	SO 430	Přeložky VO u zastávky Sídliště Libuš	150 dny		█														
63	SO 431	Přeložky VO u zastávky Libuš	150 dny		█														
64	SO 432	Osvětlení pěší cesty u zastávky Modřanský vodojem	120 dny																█
65	SO 433	Osvětlení zastávek TT	120 dny																█
66	SO 434	Přisvětlení přechodu	120 dny																█
67	SO 440	SSZ Novodvorská - Generála Šišky	120 dny																█
68	SO 441	Chráničky - příprava pro potenciální SSZ	60 dny																█
69	SO 443	úprava SSZ na výjezdu hasičů - generála Šišky	180 dny																█
70	SO 450	Sdělovací přípojka měřírny	180 dny																█
71	SO 451	Přeložka kabelů UPC	60 dny																█
72	SO 452	Přeložka kabelů T-Mobile	60 dny																█
73	SO 453	Přeložka kabelů CETIN	60 dny																█
74	SO 500	Objekty trubních vedení	150 dny		█														
75	SO 501	Přeložka STL DN 500	150 dny		█														
76	SO 502	Přeložka STL DN 200	150 dny		█														
77	SO 503	Přeložky STL	150 dny		█														
78	SO 503a	Přeložka STL DN500	150 dny		█														
79	SO 503b	Přeložka STL DN 225	150 dny		█														
80	SO 504	Přeložky STL	150 dny		█														
81	SO 504a	Přeložka STL DN 63	150 dny		█														
82	SO 504b	Přeložka STL PE DN 90	150 dny		█														
83	SO 505	VTL regulační stanice	150 dny		█														
84	SO 505.2	Oplocení regulační stanice	150 dny		█														
85	SO 506	Přeložka VTL DN 500	150 dny		█														
86	SO 507	Přeložka VTL DN 500	150 dny		█														
87	SO 508	Protikorozní ochrana plynovodů	150 dny		█														
88	SO 700	Objekty pozemních staveb	335 dny																
89	SO 701	Měnična Generála Šišky	304 dny																
90	SO 702	Sociální zařízení Novodvorská	60 dny																
91	SO 704	Přístřešky na tramvajových zastávkách	60 dny																
92	SO 705	Úpravy oplocení	60 dny																
93	SO 800	Objekty úpravy území	30 dny																
94	SO 802	Sadové úpravy	30 dny																
95	PS 900	Provozní soubory	211 dny																
96	PS 901	Informační systém	90 dny																
97	PS 901a	Elektronické návěští	90 dny																
98	PS 902	Dispečerská řídicí technika	180 dny																
99	PS 903	Měnična Generála Šišky - technologická část	180 dny																
100	PS 904	Pískové hospodářství	30 dny																
101		Ukončení stavby	0 dny																