


Ambulance MB, s.r.o.

PŮDORYS 1.PATRA

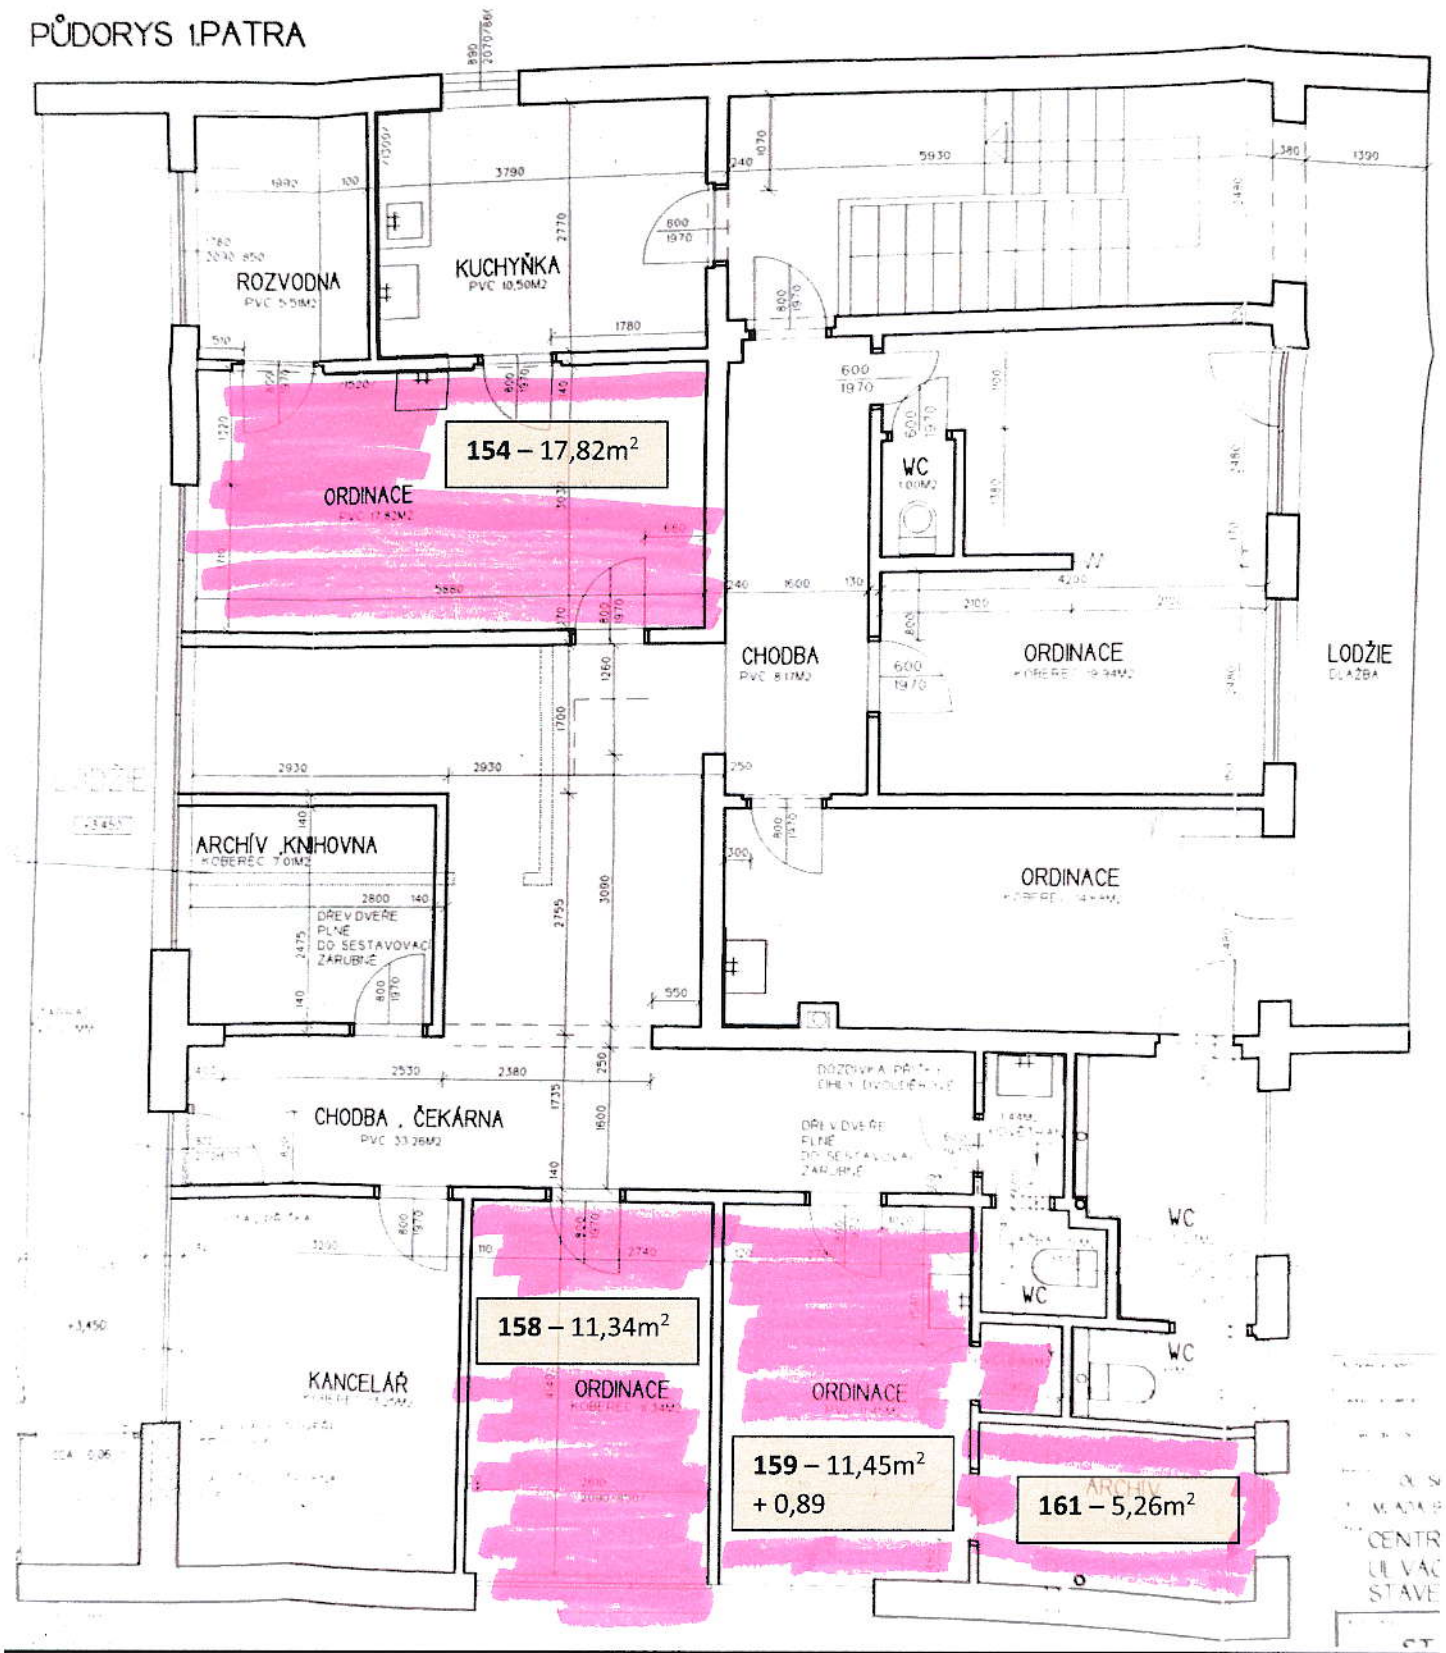

Společné prostory

PŮDORYS 1.PATRA

