
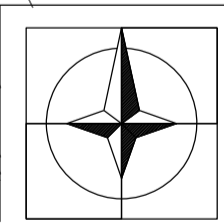


navazuje výkres č. C.2.2

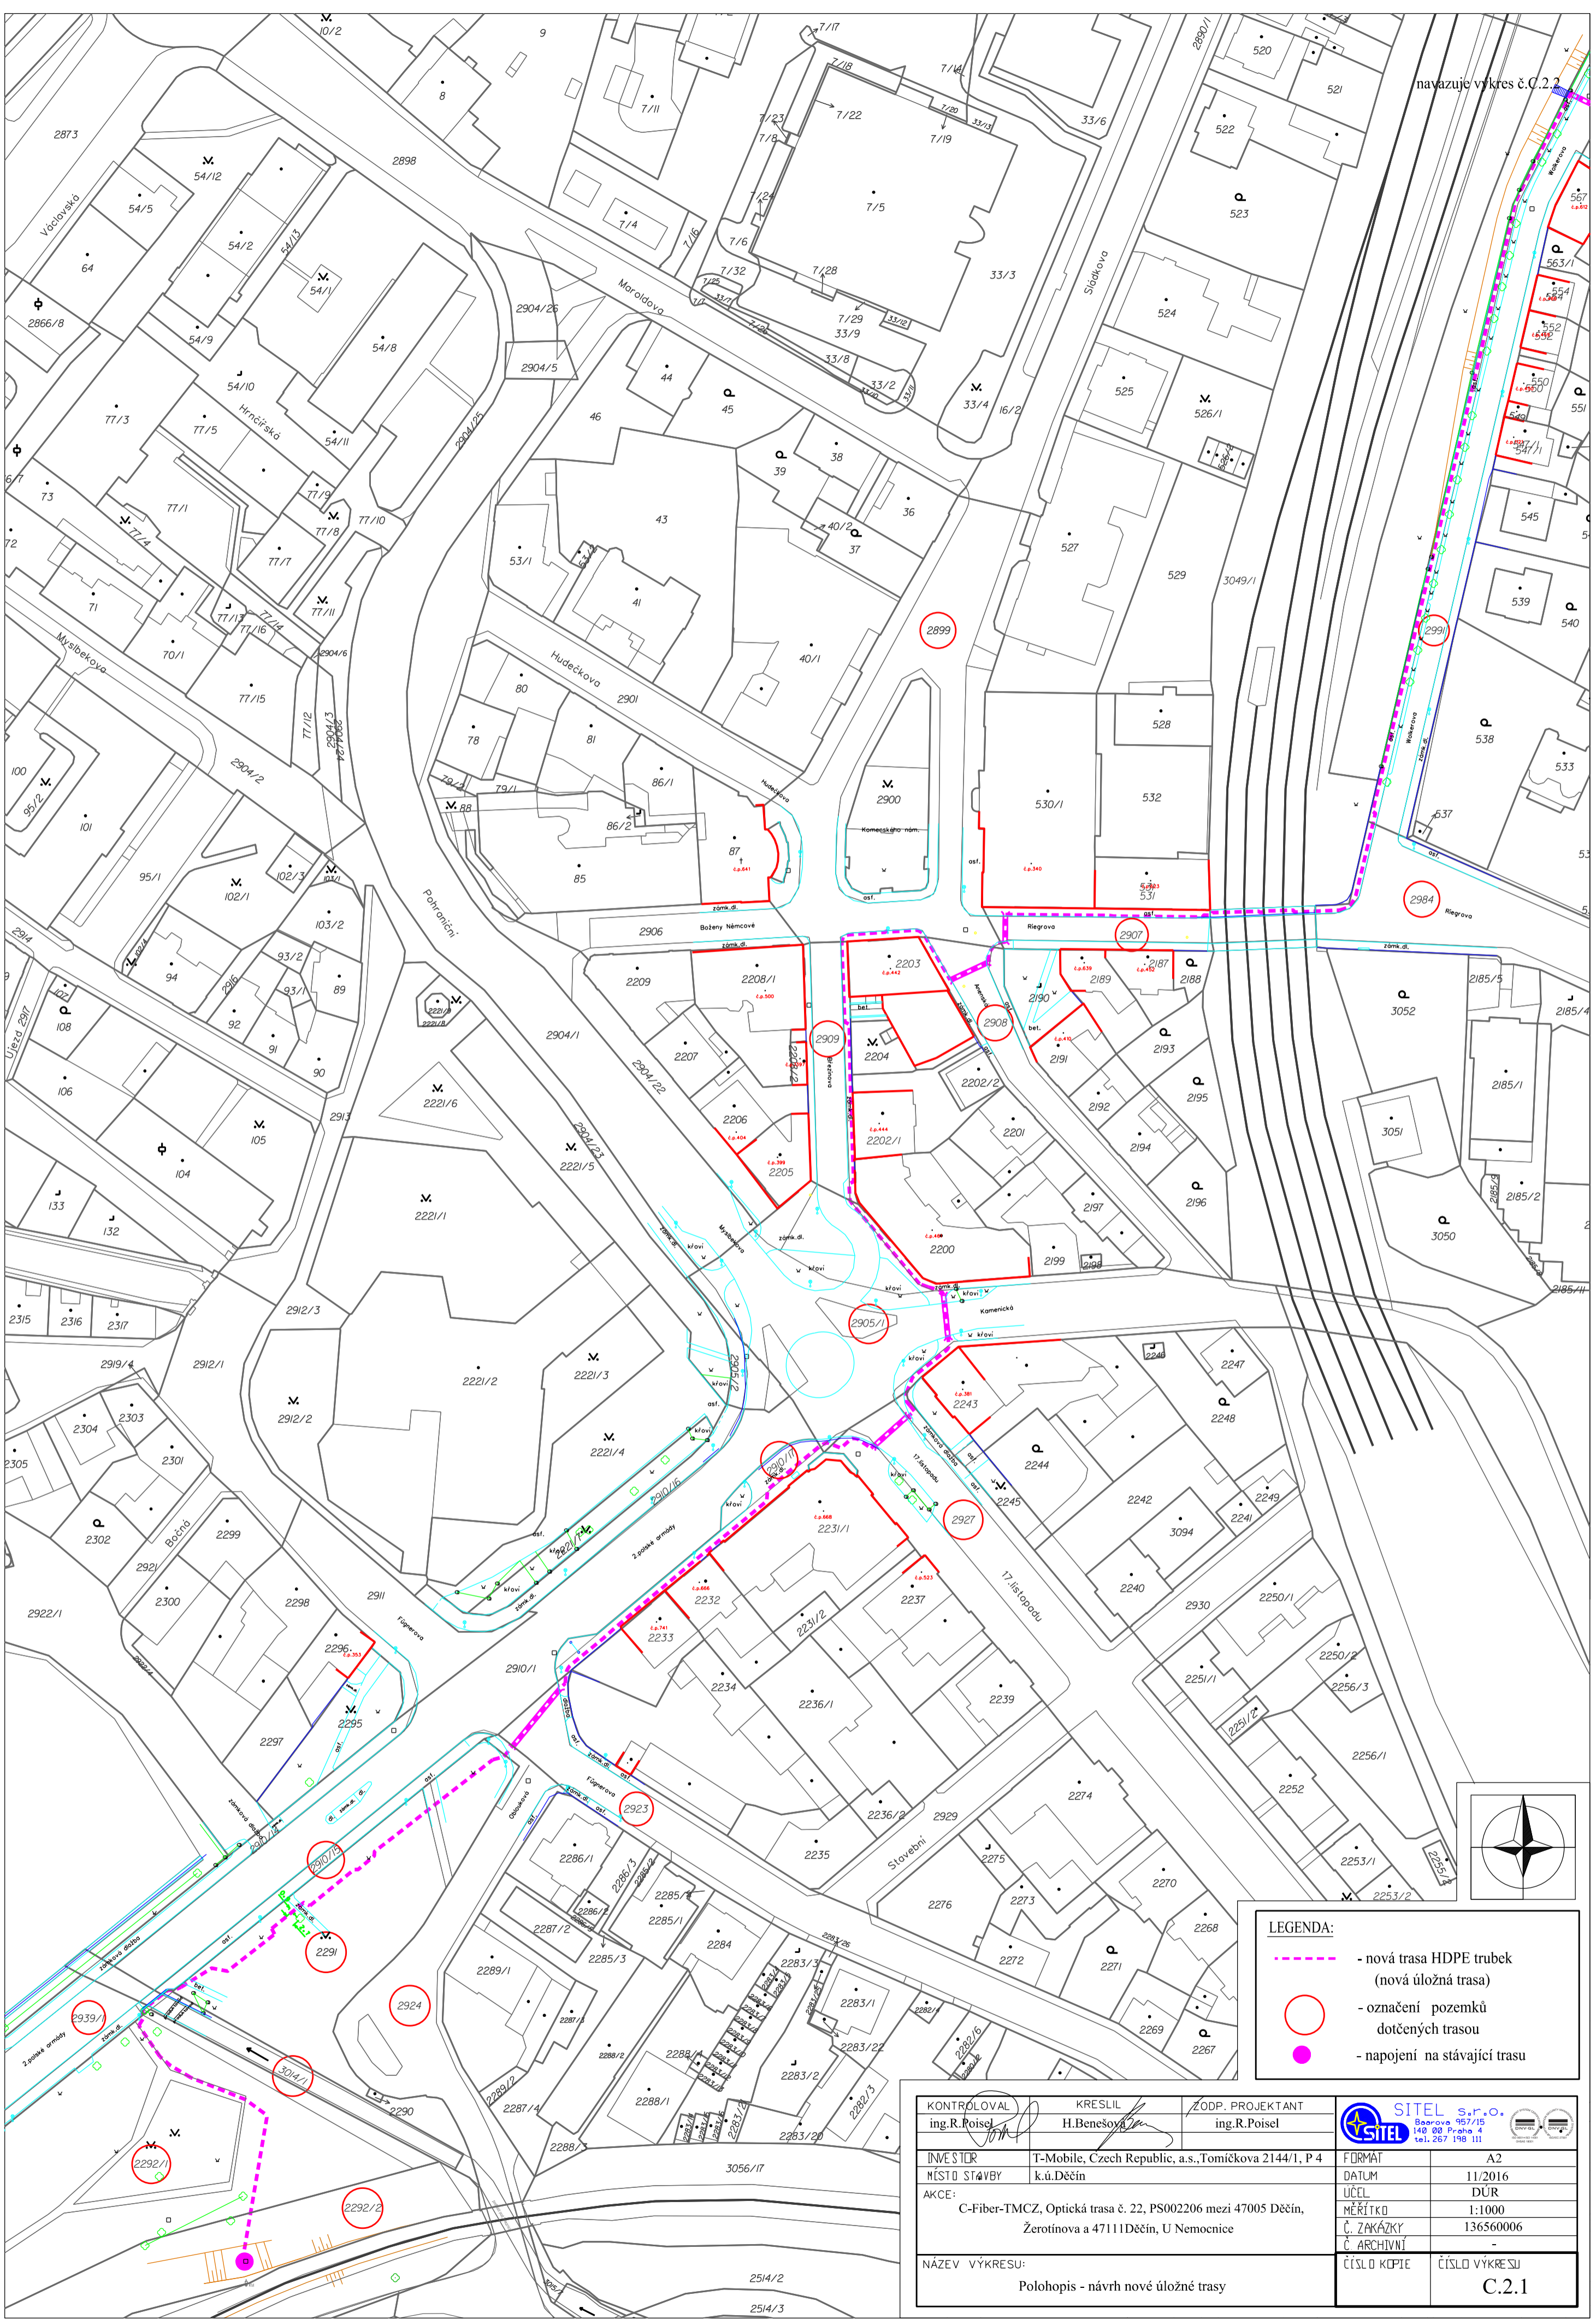

LEGENDA:

- - - - nová trasa HDPE trubek (nová úložná trasa)
- - označení pozemků dotčených trasou
- - napojení na stávající trasu

KONTROLOVAL ing. R. Poiseľ	KRESLIL H. Benešová	ZODP. PROJEKTANT ing. R. Poiseľ		
INVESTOR T-Mobile, Czech Republic, a.s., Tomičkova 2144/1, P 4	MÍSTO STAVBY k.ú. Děčín	AKCE: C-Fiber-TMCZ, Optická trasa č. 22, PS002206 mezi 47005 Děčín, Žerotínova a 47111 Děčín, U Nemocnice	FORMÁT A2	DATUM 11/2016
			UČEL DÚR	MĚŘÍTKO 1:1000
			Č. ZAKÁZKY 136560006	Č. ARCHIVNÍ -
NÁZEV VÝKRESU: Polohopis - návrh nové úložné trasy			ČÍSLO KOPIE	ČÍSLO VÝKRESU C.2.1