

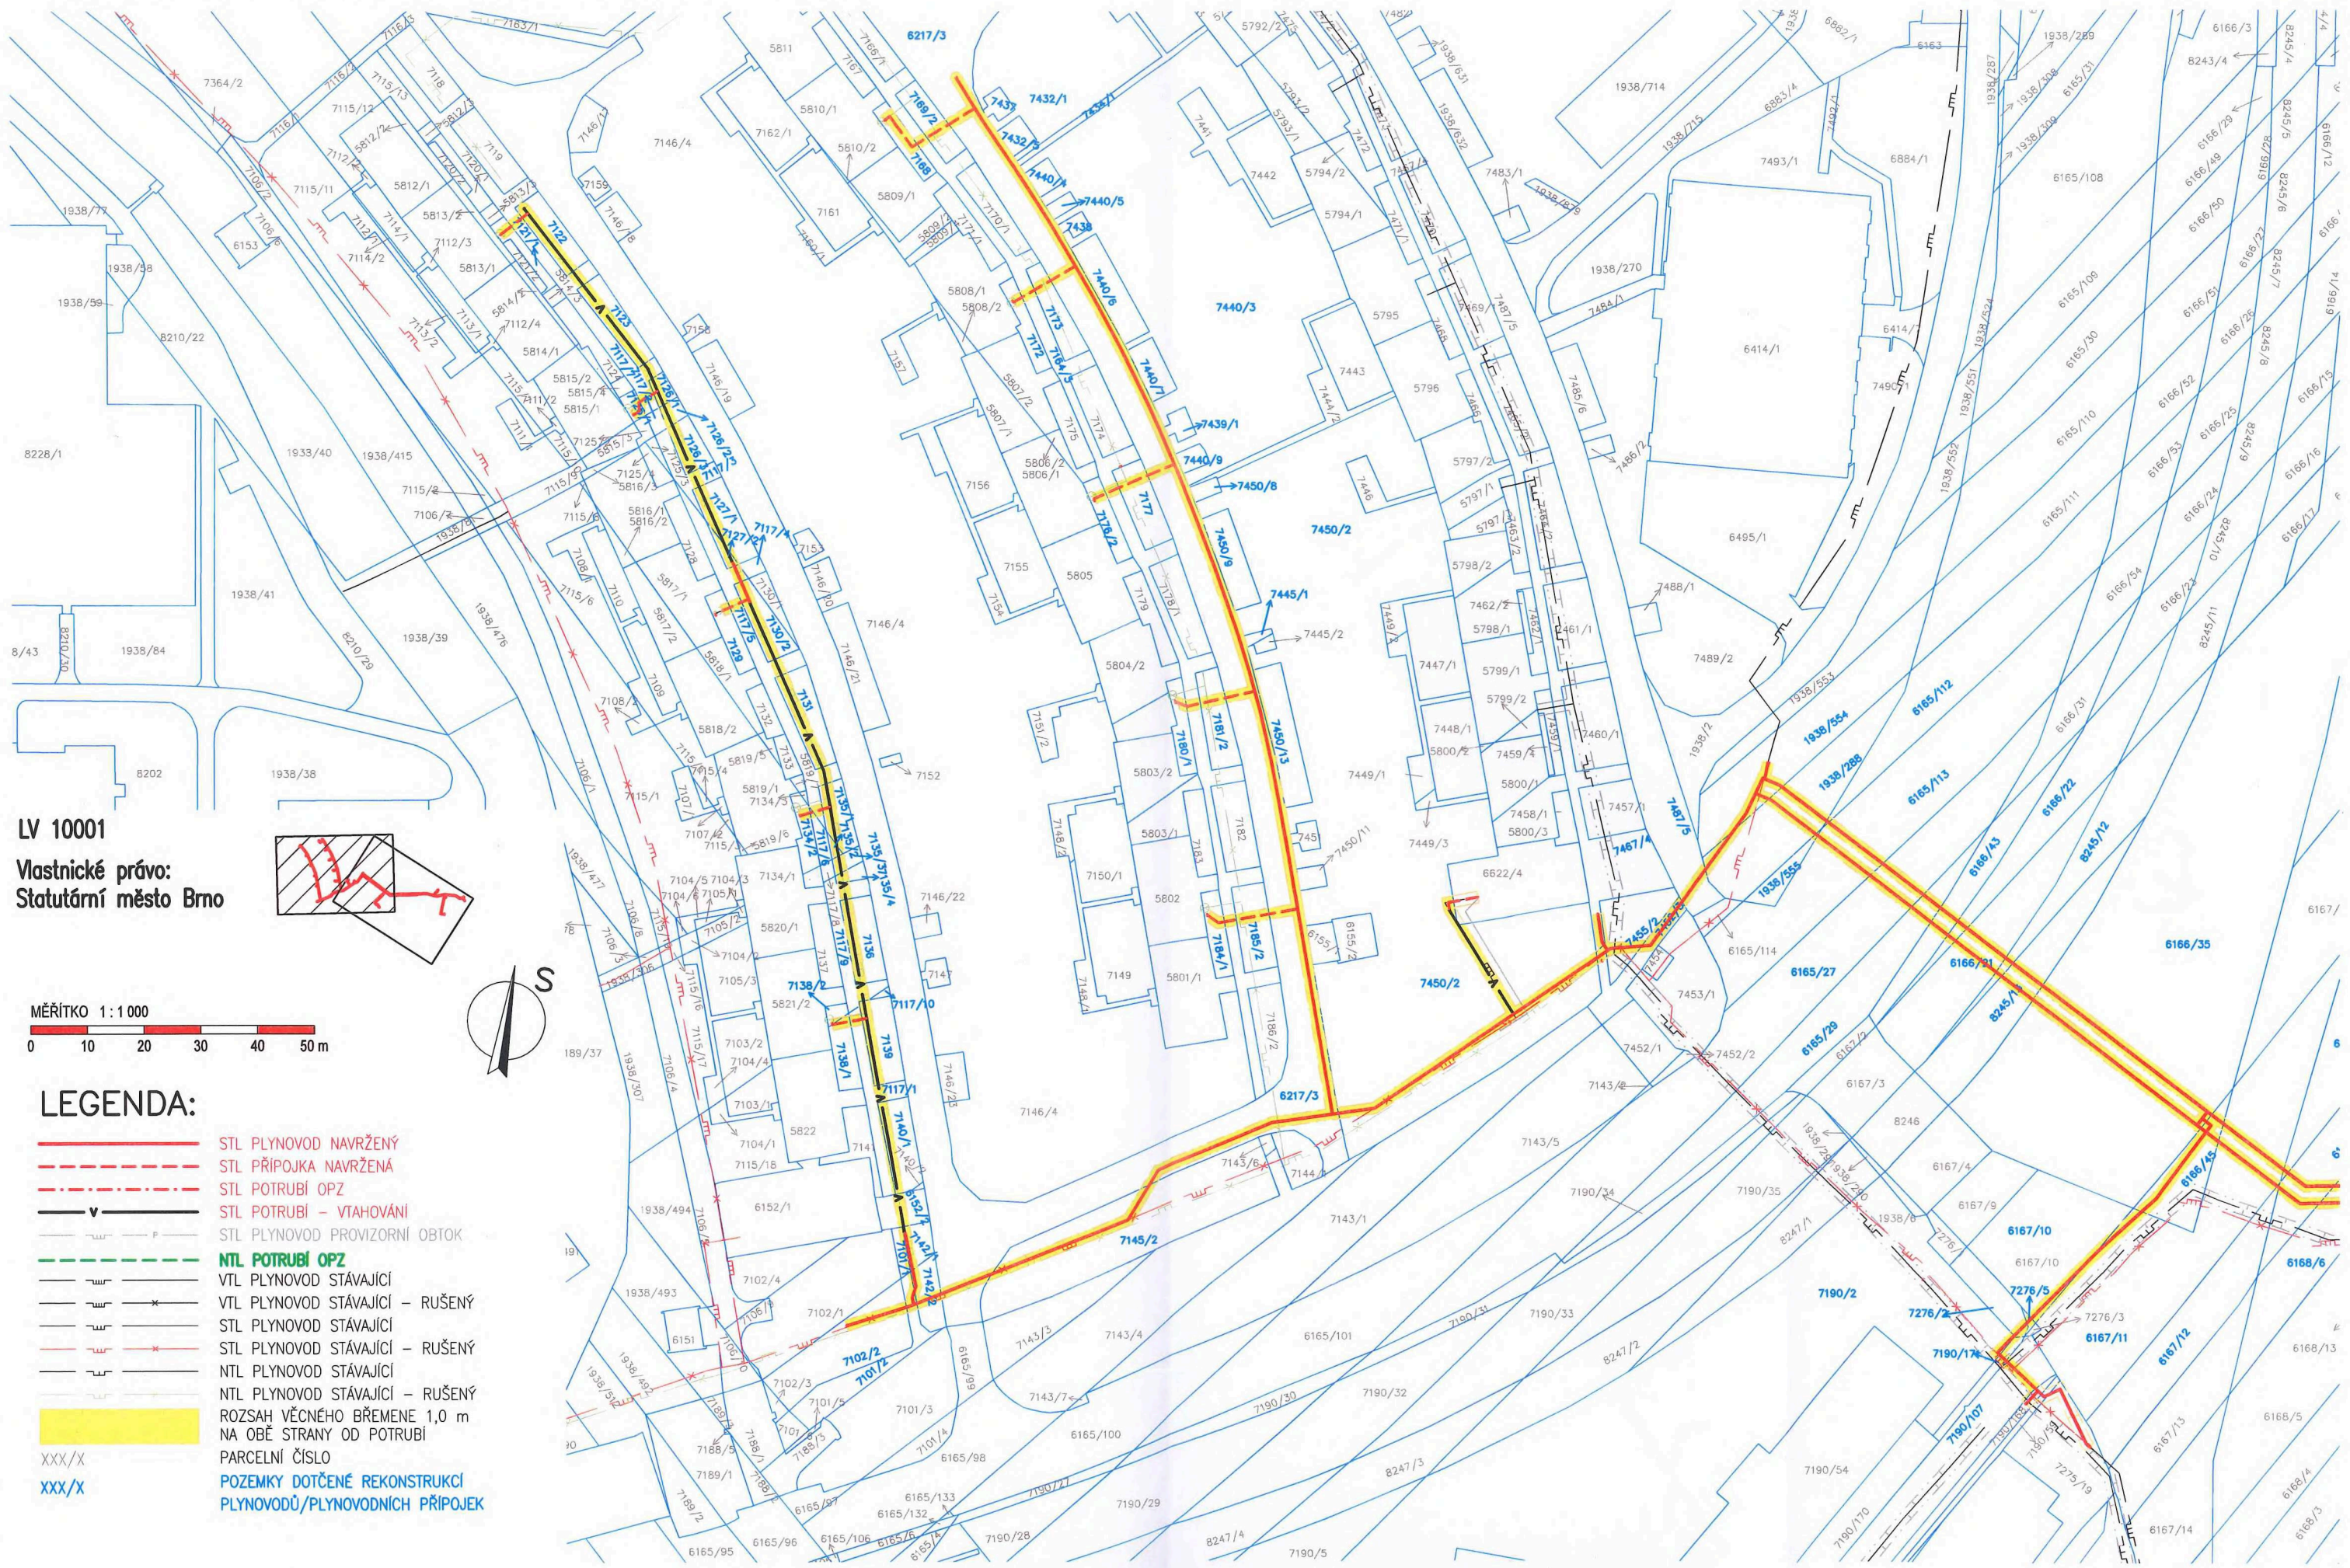
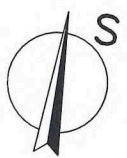


REKO MS Brno – Ondrouškova + 2

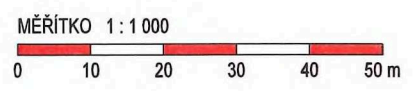


LV 10001
Vlastnické právo:
Statutární město Brno

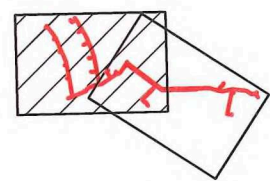


LEGENDA:

- STL PLYNOVOD NAVRŽENÝ
- - - STL PŘÍPOJKA NAVRŽENÁ
- · - · - STL POTRUBÍ OPZ
- v — STL POTRUBÍ – VTAHOVÁNÍ
- P — STL PLYNOVOD PROVIZORNÍ OBTOK
- - - NTL POTRUBÍ OPZ
- VTL PLYNOVOD STÁVAJÍCÍ
- x — VTL PLYNOVOD STÁVAJÍCÍ – RUŠENÝ
- STL PLYNOVOD STÁVAJÍCÍ
- x — STL PLYNOVOD STÁVAJÍCÍ – RUŠENÝ
- NTL PLYNOVOD STÁVAJÍCÍ
- x — NTL PLYNOVOD STÁVAJÍCÍ – RUŠENÝ
- ROZSAH VĚCNÉHO BŘEMENE 1,0 m NA OBĚ STRANY OD POTRUBÍ
- XXX/X PARCELNÍ ČÍSLO
- XXX/X POZEMKY DOTČENÉ REKONSTRUKCÍ PLYNOVODŮ/PLYNOVODNÍCH PŘÍPOJEK

REKO MS Brno – Ondrouškova + 2

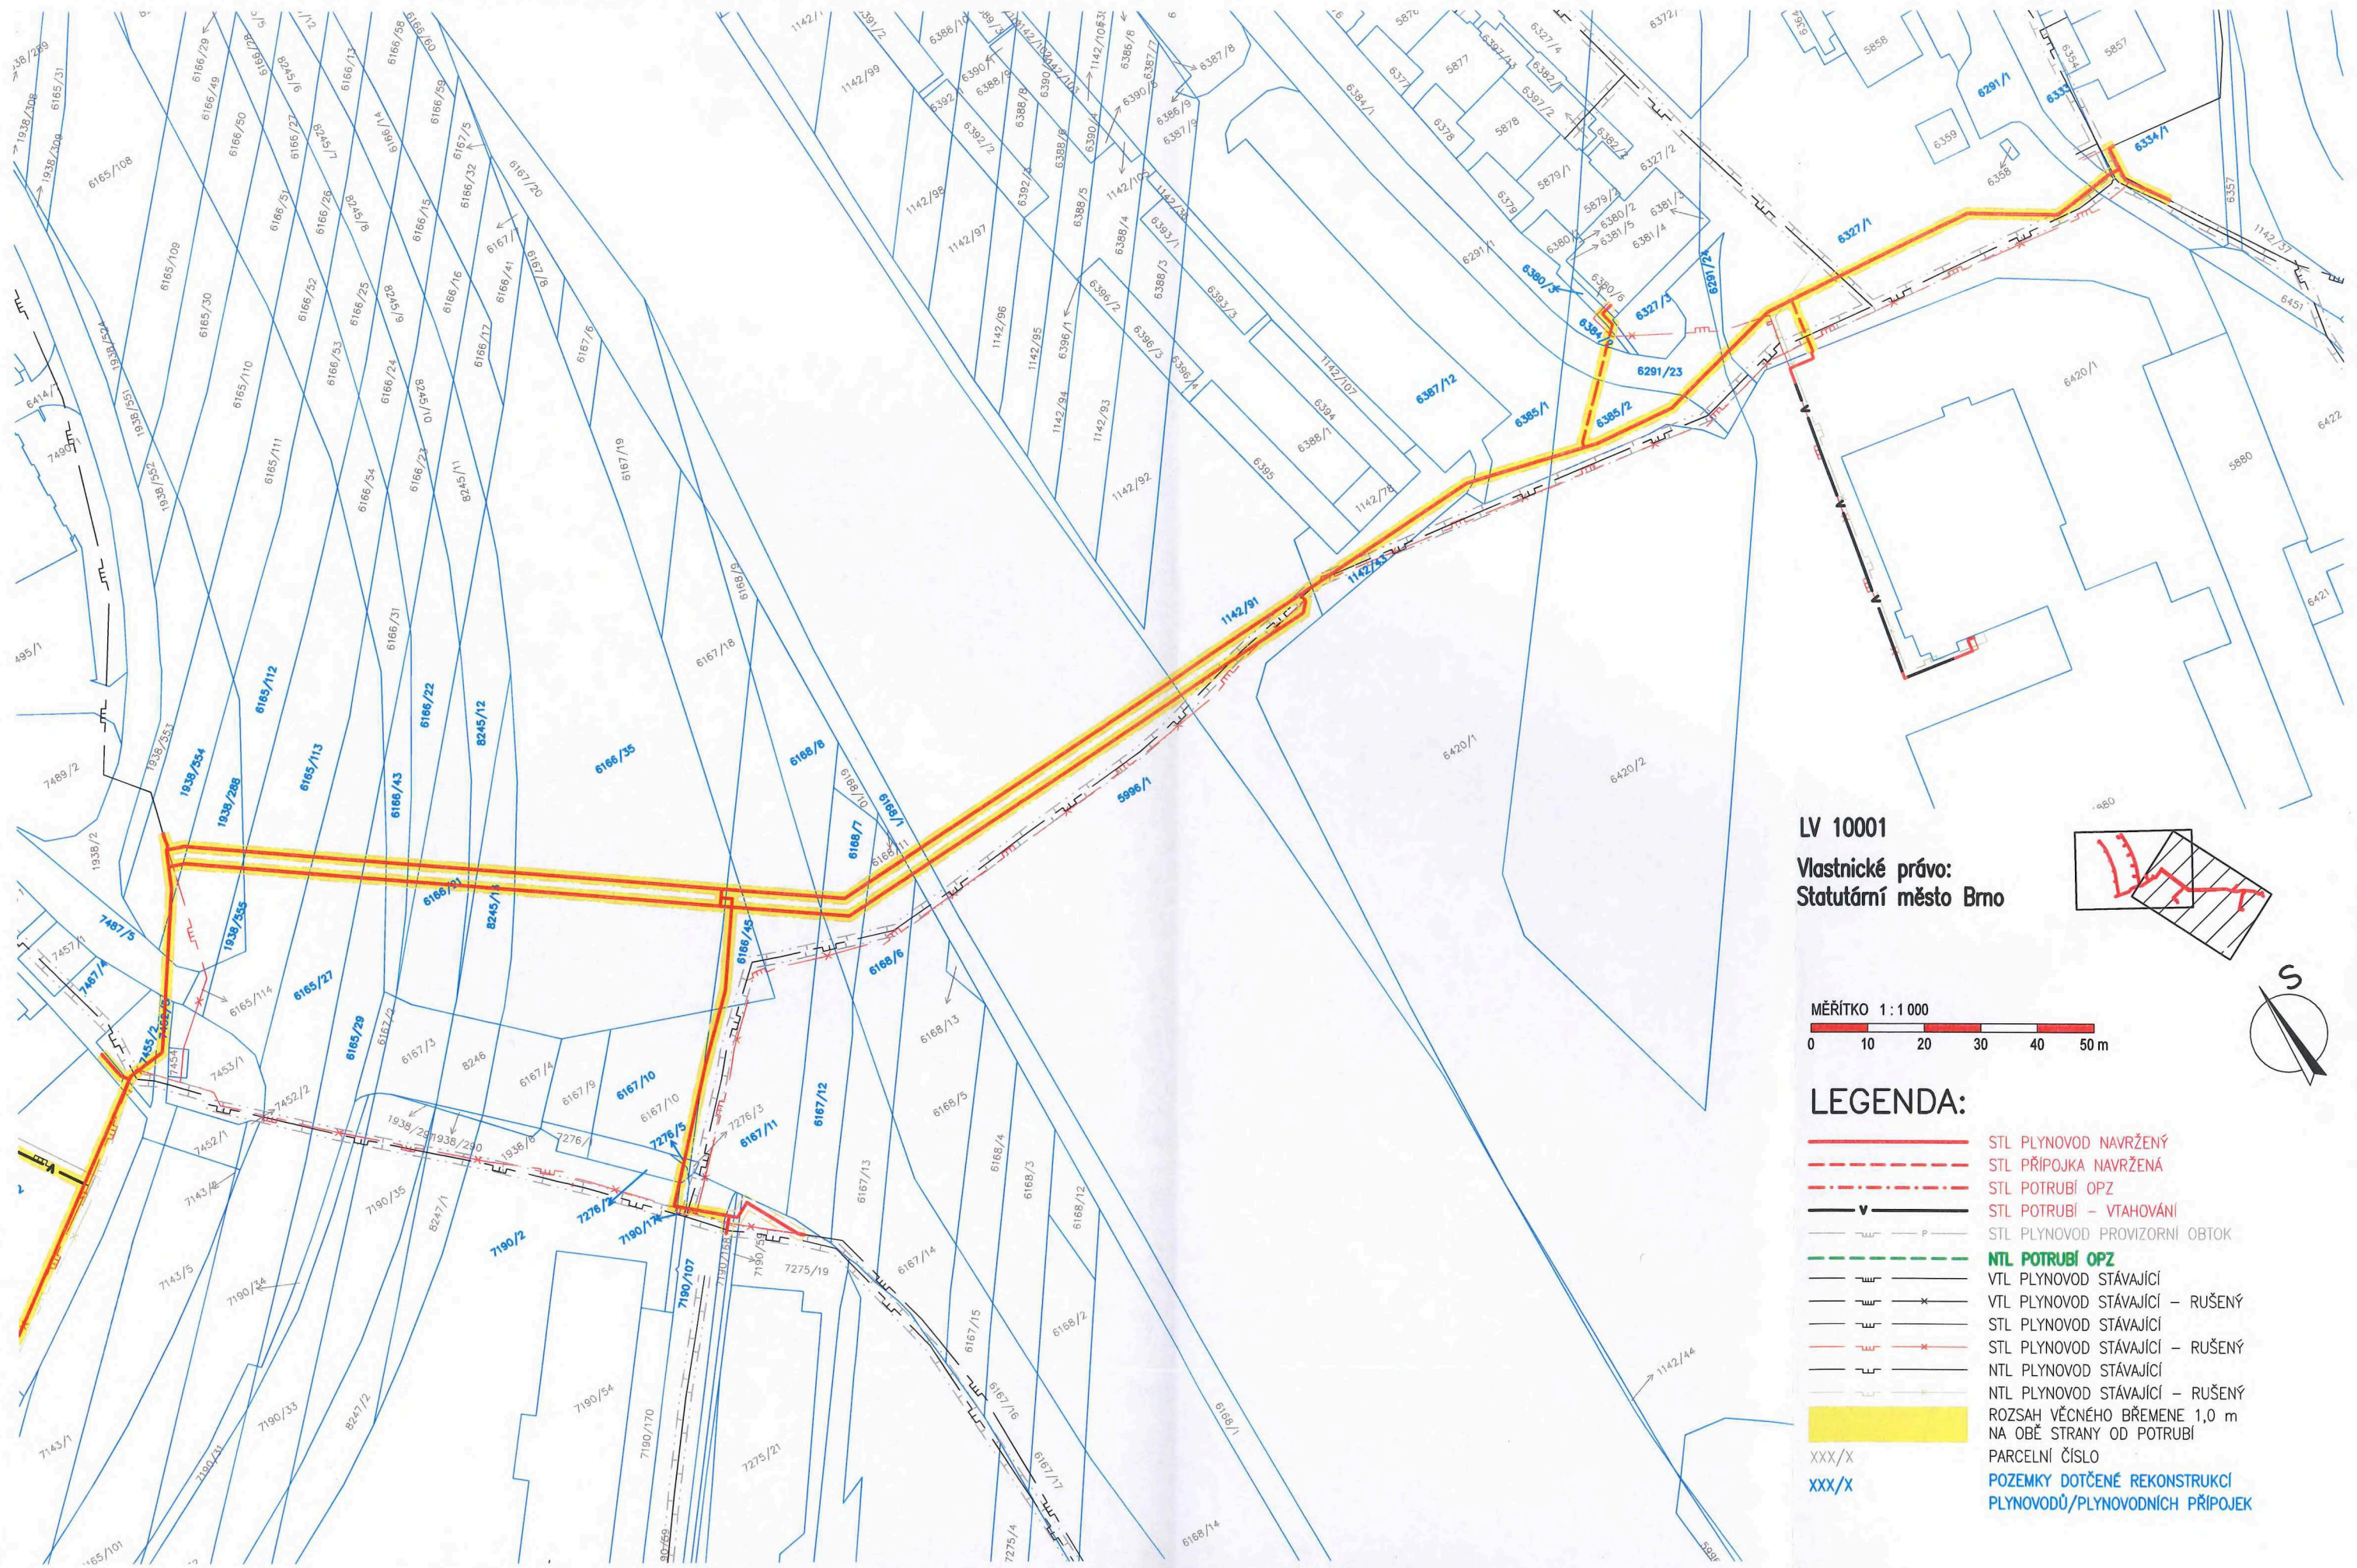

LV 10001
 Vlastnické právo:
 Statutární město Brno

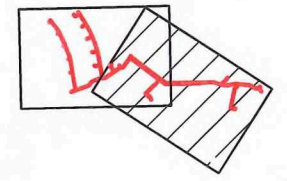

MĚŘÍTKO 1 : 1 000
 0 10 20 30 40 50 m



LEGENDA:

- STL PLYNOVOD NAVRŽENÝ
- - - STL PŘÍPOJKA NAVRŽENÁ
- · - · - STL POTRUBÍ OPZ
- v — STL POTRUBÍ – VTAHOVÁNÍ
- - - STL PLYNOVOD PROVIZORNÍ OBTOK
- - - NTL POTRUBÍ OPZ
- VTL PLYNOVOD STÁVAJÍCÍ
- x — VTL PLYNOVOD STÁVAJÍCÍ – RUŠENÝ
- STL PLYNOVOD STÁVAJÍCÍ
- x — STL PLYNOVOD STÁVAJÍCÍ – RUŠENÝ
- NTL PLYNOVOD STÁVAJÍCÍ
- x — NTL PLYNOVOD STÁVAJÍCÍ – RUŠENÝ
- ROZSAH VĚCNÉHO BŘEMENE 1,0 m NA OBE STRANY OD POTRUBÍ
- XXX/X PARCELNÍ ČÍSLO
- XXX/X POZEMKY DOTČENÉ REKONSTRUKCÍ PLYNOVODŮ/PLYNOVODNÍCH PŘÍPOJEK