


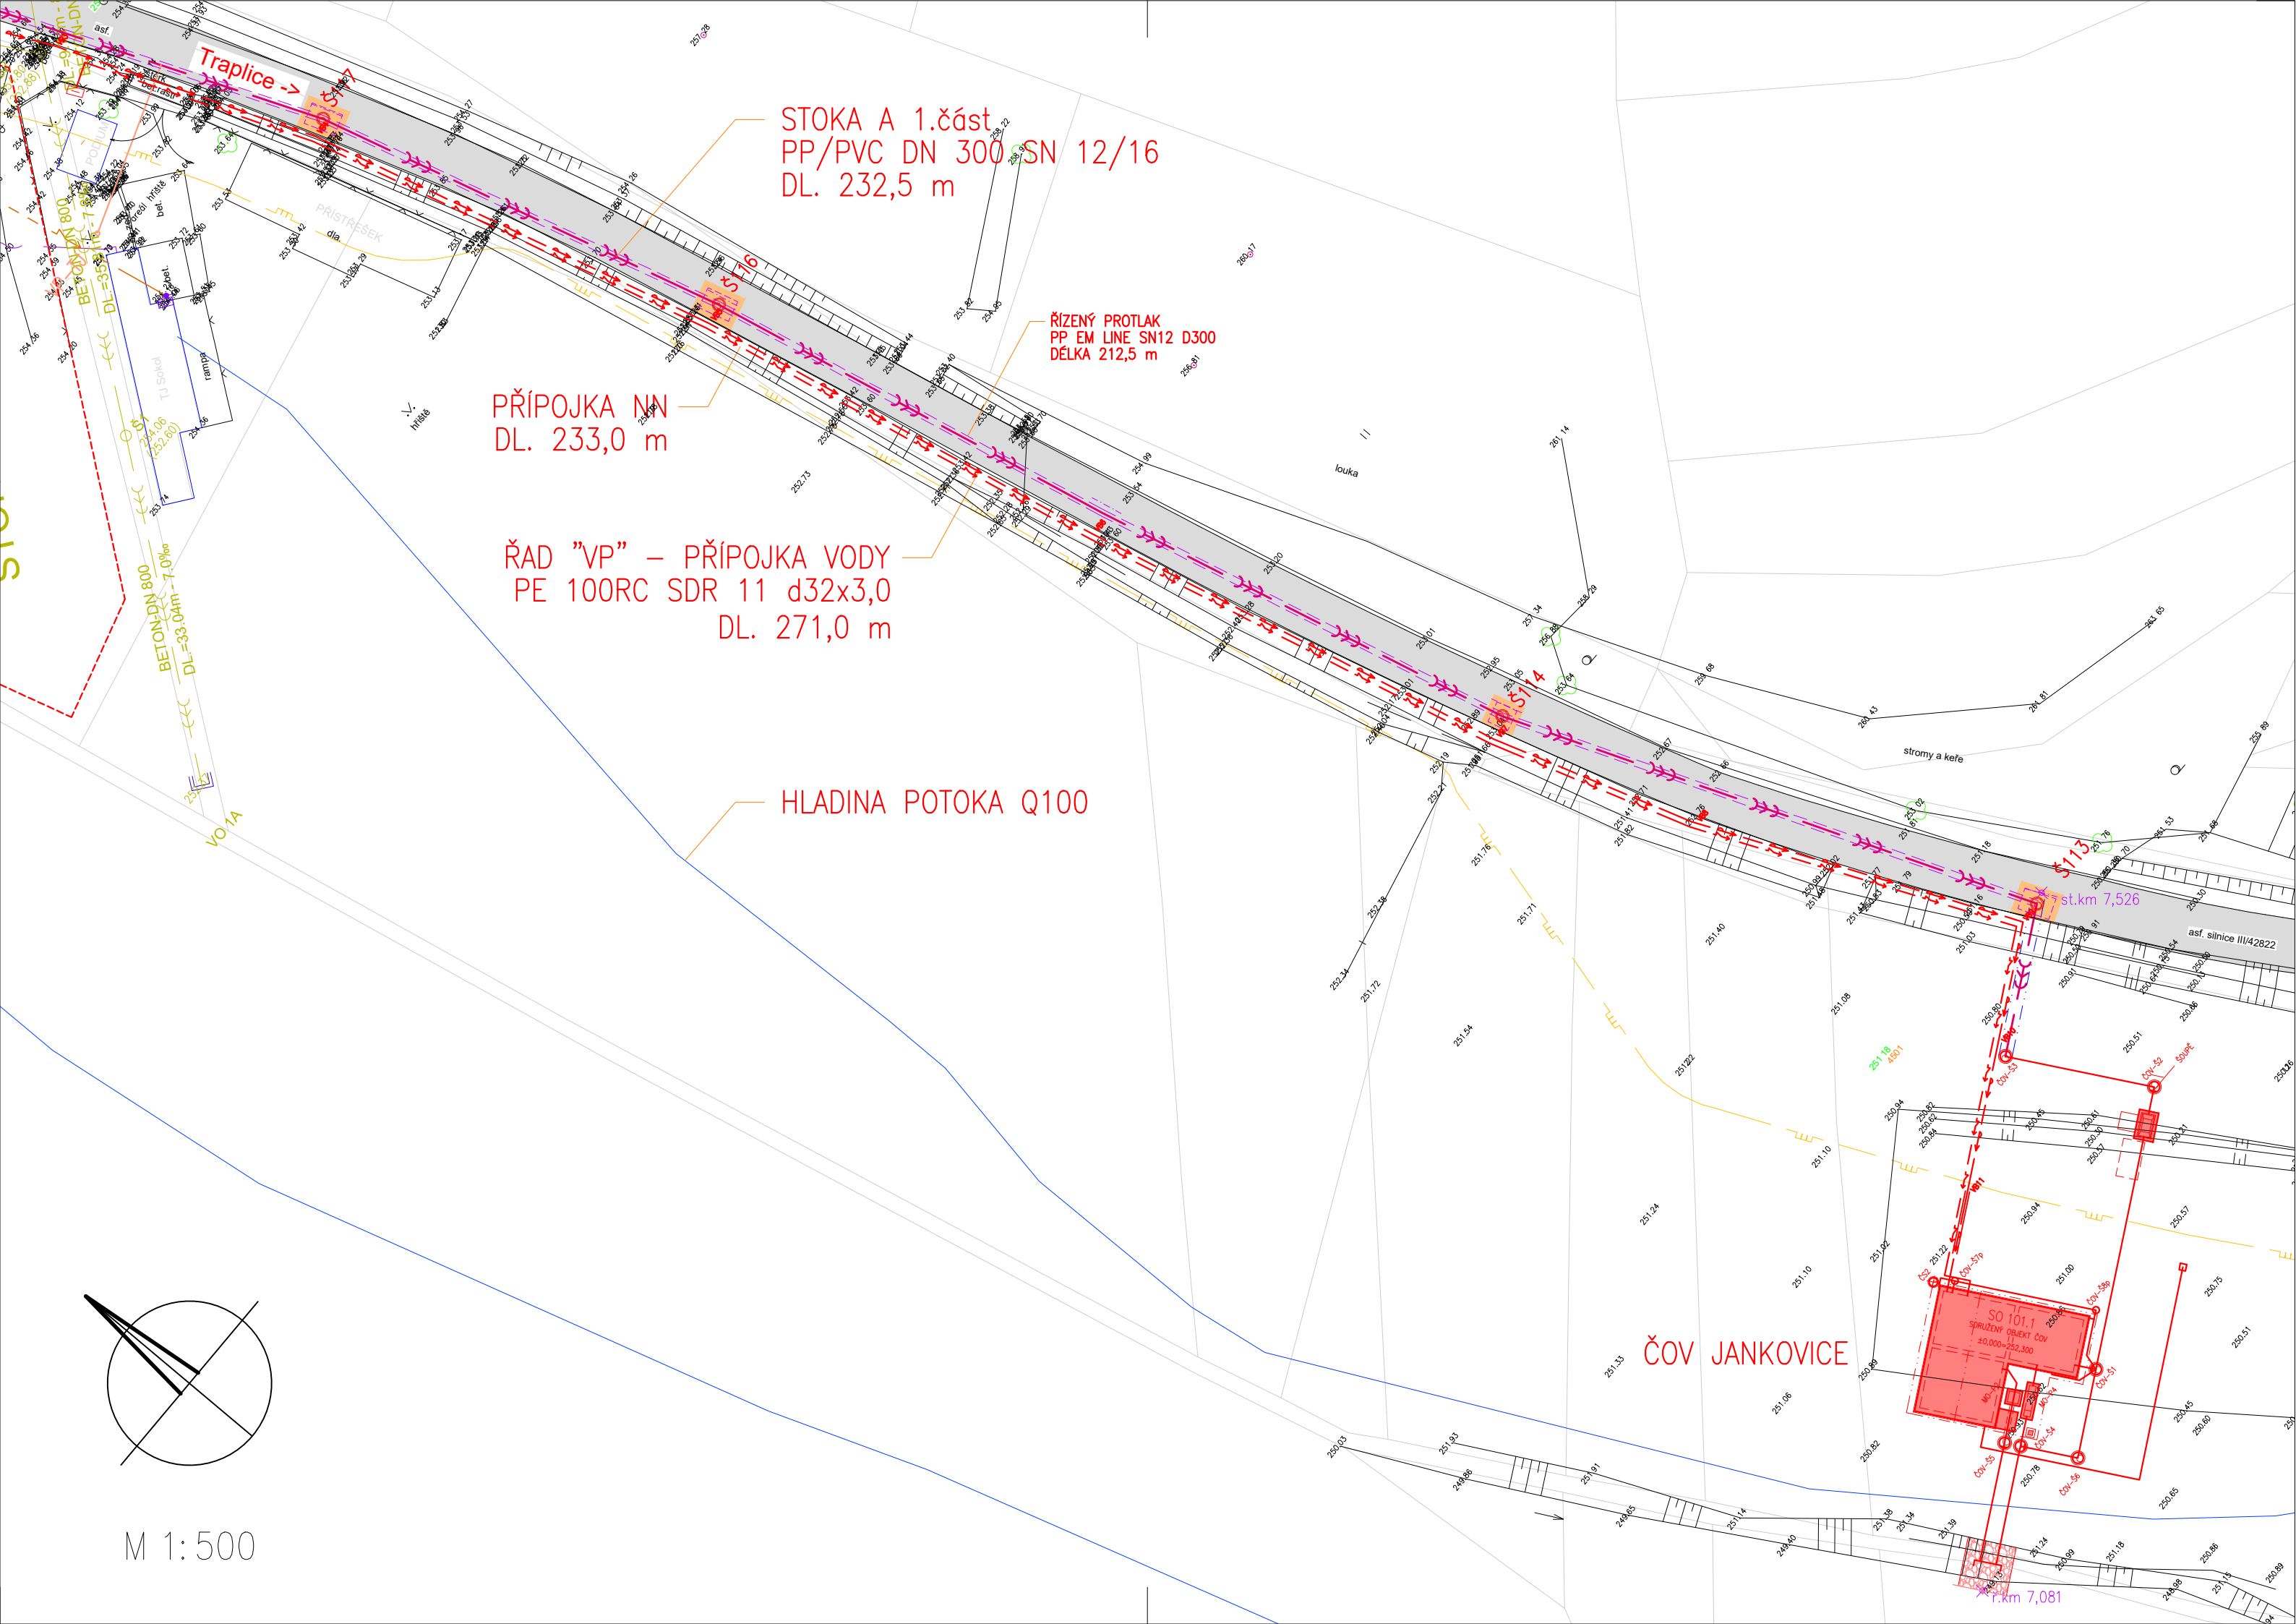

STOKA A 1.část  
PP/PVC DN 300 SN 12/16  
DL. 232,5 m

PŘÍPOJKA NN  
DL. 233,0 m

ŘAD "VP" – PŘÍPOJKA VODY  
PE 100RC SDR 11 d32x3,0  
DL. 271,0 m


HLADINA POTOKA Q100

ŘÍZENÝ PROTĚK  
PP EM LINE SN12 D300  
DÉLKA 212,5 m

ČOV JANKOVICE

st.km 7,526

st.km 7,081

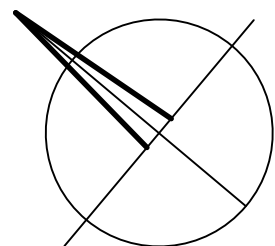

M 1:500