


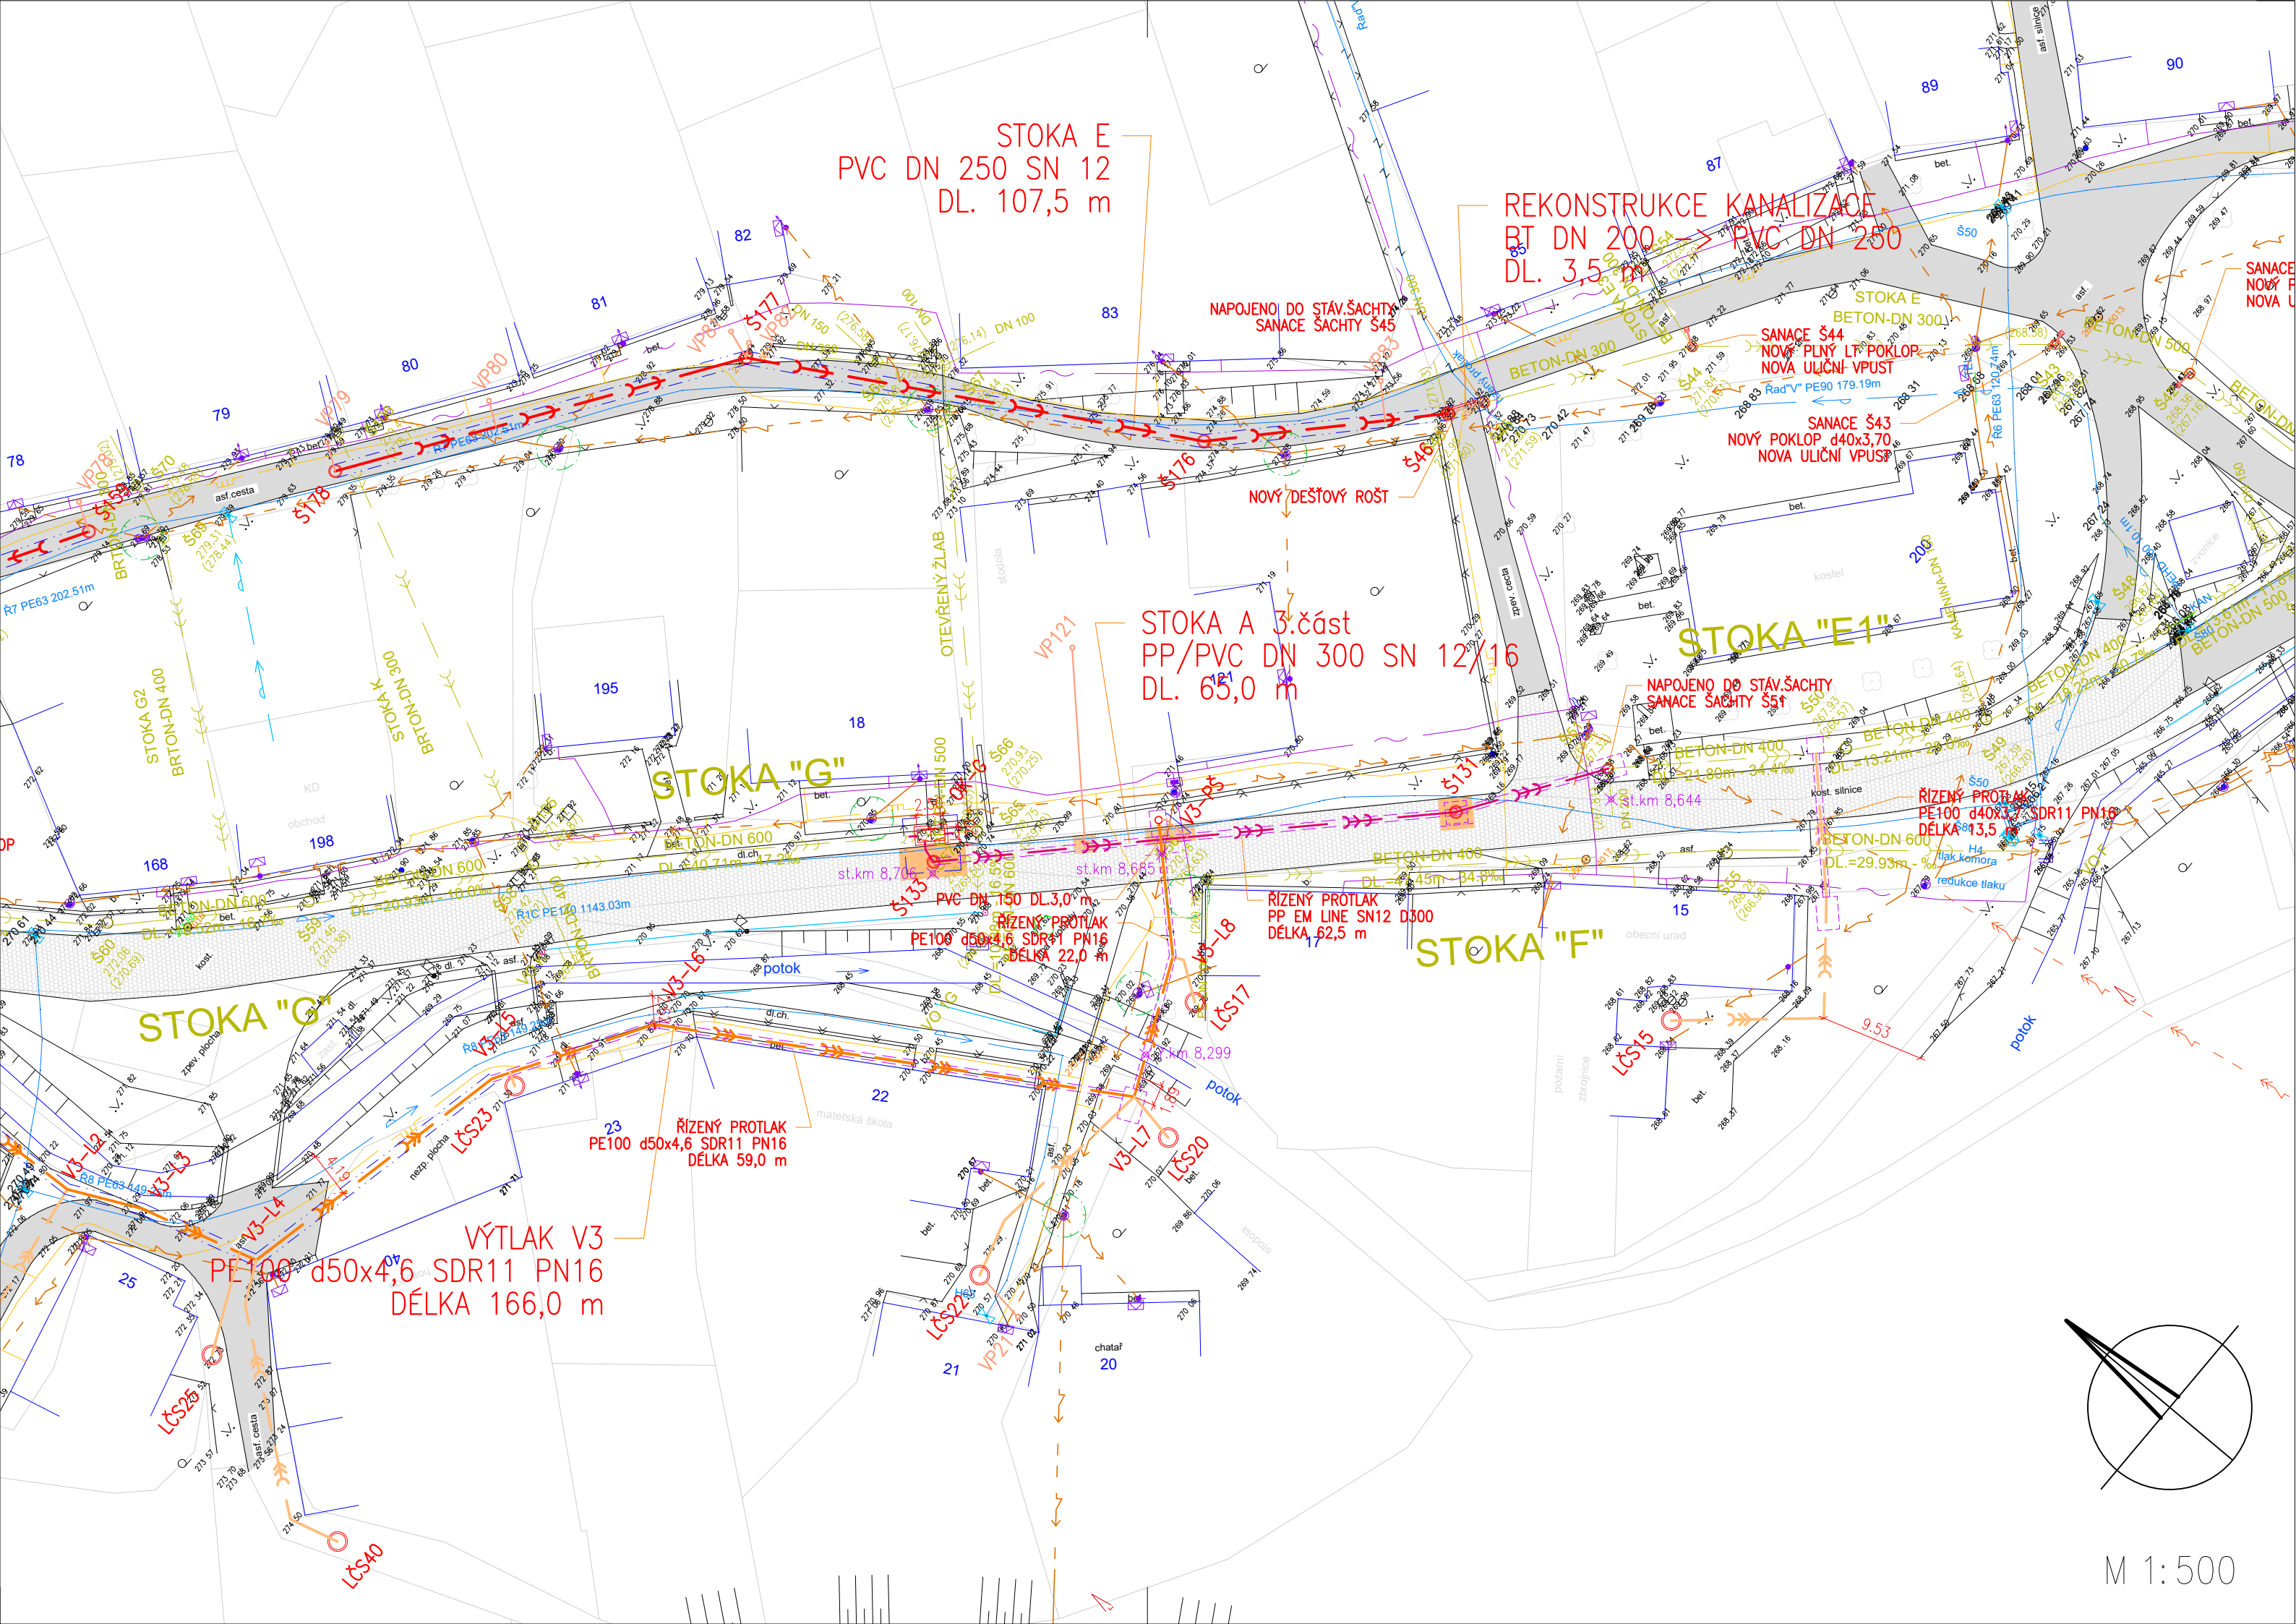

STOKA E
PVC DN 250 SN 12
DL. 107,5 m

REKONSTRUKCE KANALIZACE
BT DN 200 → PVC DN 250
DL. 3,5 m

STOKA A 3.část
PP/PVC DN 300 SN 12/16
DL. 65,0 m

STOKA "E1"

STOKA "G"

STOKA "F"

STOKA "G"


VÝTLAK V3
PE100 d50x4,6 SDR11 PN16
DÉLKA 166,0 m

ŘÍZENÝ PROTLAK
PE100 d50x4,6 SDR11 PN16
DÉLKA 59,0 m

ŘÍZENÝ PROTLAK
PE100 d50x4,6 SDR11 PN16
DÉLKA 22,0 m

ŘÍZENÝ PROTLAK
PP EM LINE SN12 D300
DÉLKA 62,5 m

ŘÍZENÝ PROTLAK
PE100 d40x3,3 SDR11 PN16
DÉLKA 13,5 m

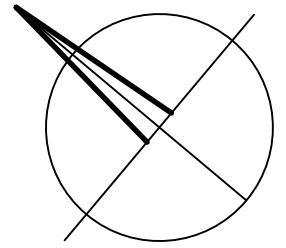

M 1:500