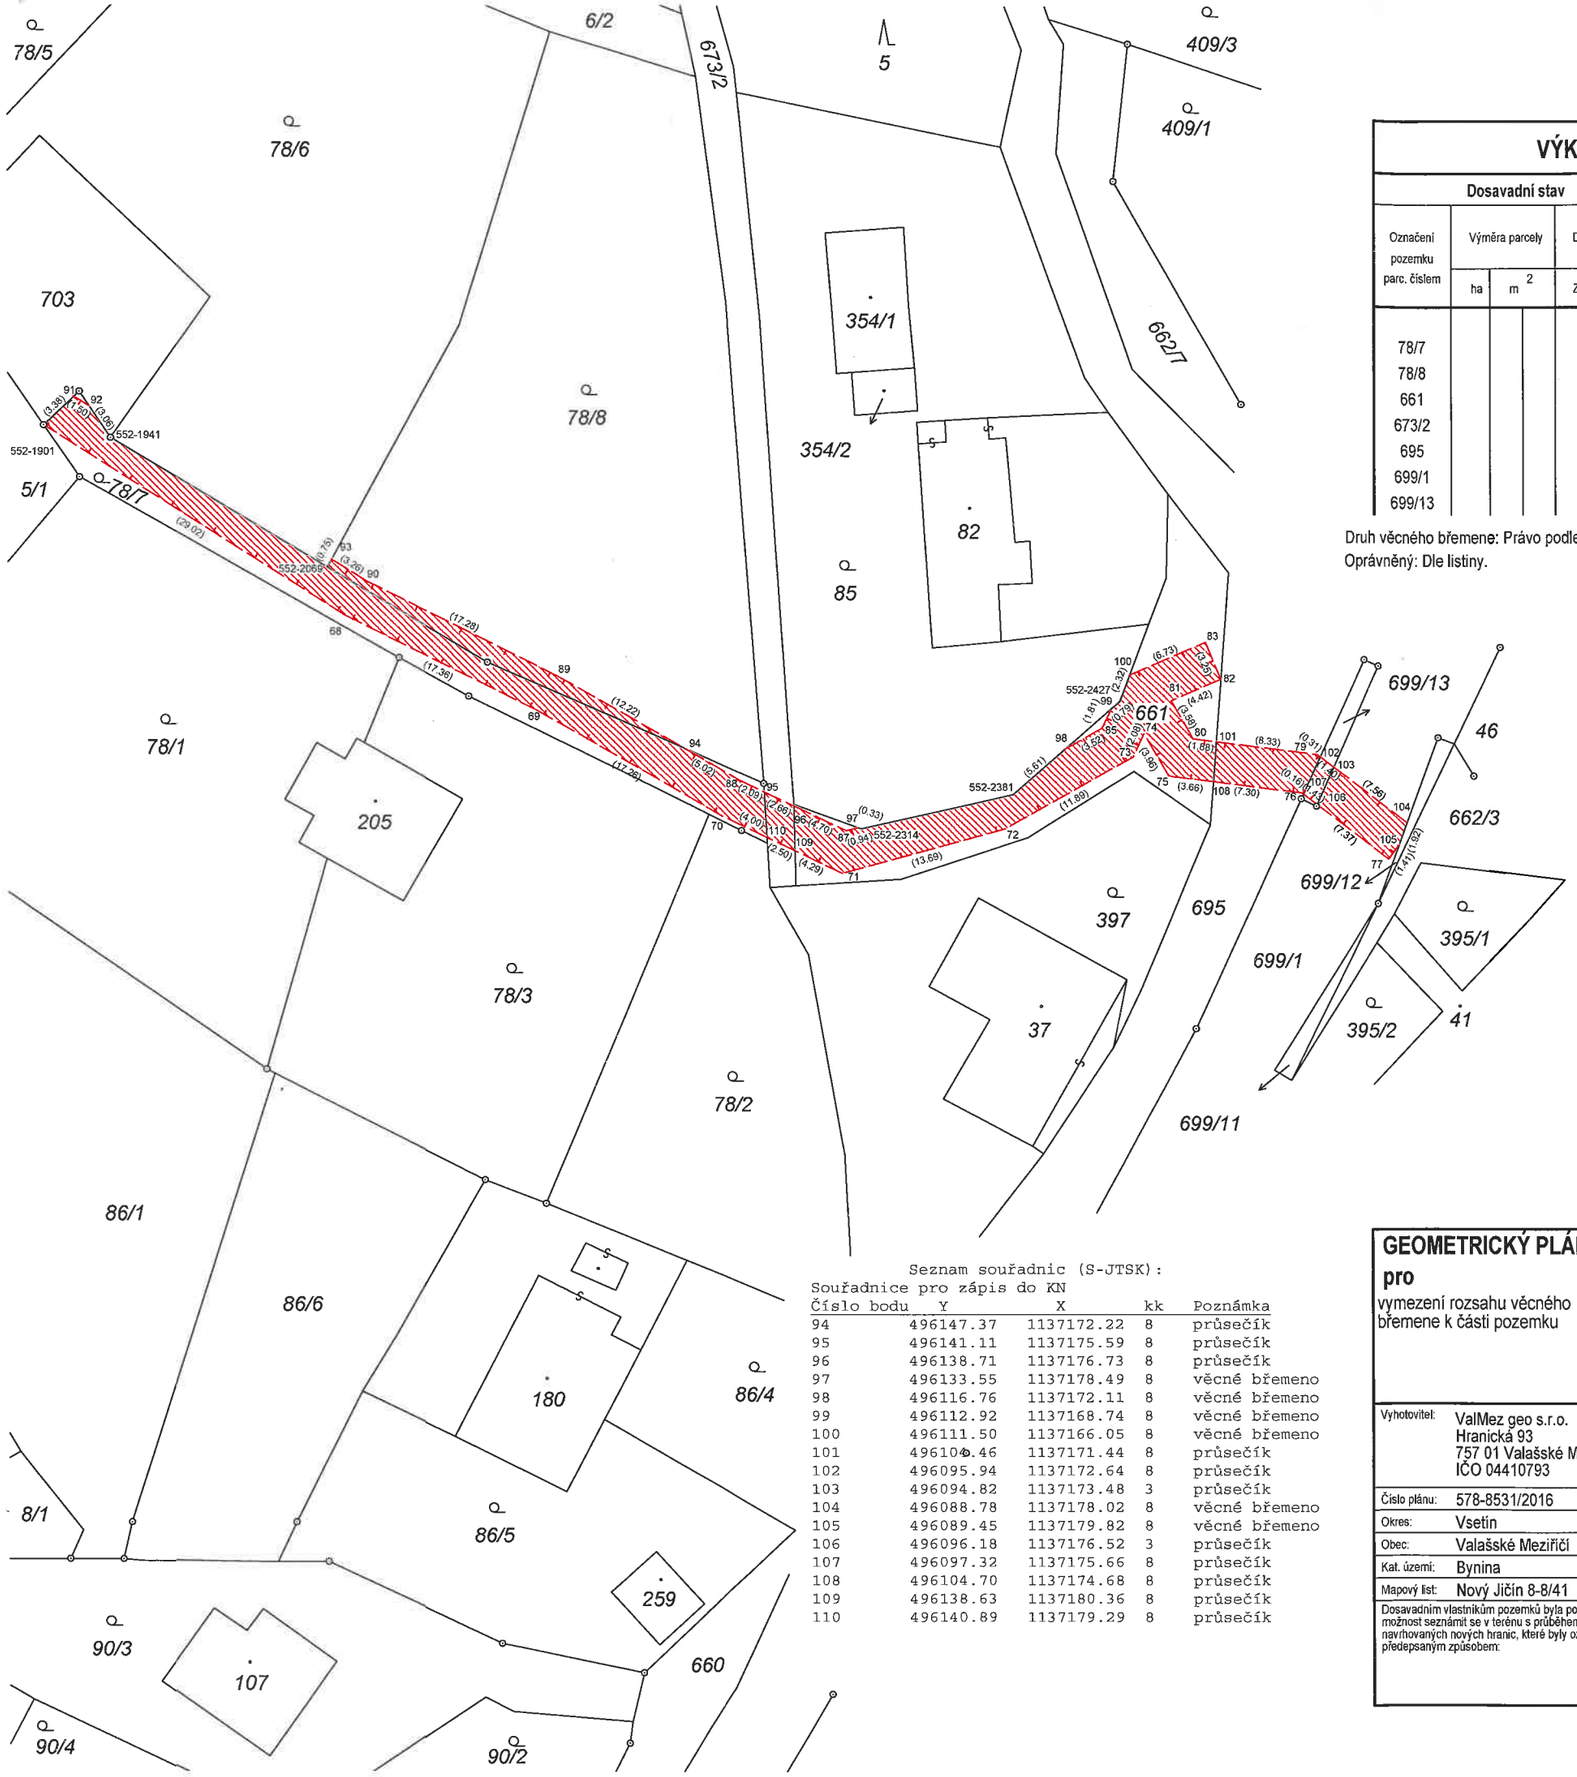

VÝKAZ DOSAVADNÍHO A NOVÉHO STAVU ÚDAJŮ KATASTRU NEMOVITOSTÍ

Dosavadní stav					Nový stav												
											Porovnání se stavem evidence právních vztahů						
Označení pozemku parc. číslem	Výměra parcely		Druh pozemku		Označení pozemku parc. číslem	Výměra parcely		Druh pozemku	Typ stavby	Způs. určení výměr	Díl přechází z pozemku označeného v		Číslo listu vlastnictví	Výměra dílu		Označení dílu
	ha	m 2	Způsob využití			ha	m 2	Způsob využití	Způsob využití		katastru nemovitostí	dřívější poz. evidenci		ha	m 2	
78/7											78/7		10001			
78/8											78/8		283			
661											661		10001			
673/2											673/2		10001			
695											695		306			
699/1											699/1		449			
699/13											699/13		10001			

Druh věcného břemene: Právo podle listiny.
Oprávněný: Dle listiny.

Seznam souřadnic (S-JTSK):
Souřadnice pro zápis do KN

Číslo bodu	Y	X	kk	Poznámka
552-1901	496199.60	1137145.83	8	
552-1941	496194.18	1137146.84	8	
552-2069	496176.57	1137157.38	8	
552-2314	496133.24	1137178.60	8	
552-2381	496120.98	1137175.80	8	
552-2427	496112.32	1137168.22	8	
68	496175.05	1137161.30	3	věcné břemeno
69	496159.52	1137169.06	3	věcné břemeno
70	496144.50	1137177.57	3	věcné břemeno
71	496134.76	1137182.20	3	věcné břemeno
72	496121.56	1137178.56	3	věcné břemeno
73	496111.22	1137172.69	3	věcné břemeno
74	496110.32	1137170.82	3	věcné břemeno
75	496108.33	1137174.24	3	věcné břemeno
76	496097.45	1137175.57	3	věcné břemeno
77	496090.29	1137180.95	3	věcné břemeno
79	496096.19	1137172.45	3	věcné břemeno
80	496106.33	1137171.21	3	věcné břemeno
81	496108.13	1137168.12	3	věcné břemeno
82	496104.08	1137166.36	8	věcné břemeno
83	496105.33	1137163.36	3	věcné břemeno
85	496113.70	1137170.37	3	věcné břemeno
87	496134.46	1137178.74	3	věcné břemeno
88	496143.00	1137174.69	3	věcné břemeno
89	496158.00	1137166.19	3	věcné břemeno
90	496173.45	1137158.46	3	věcné břemeno
91	496197.15	1137143.50	8	věcné břemeno
92	496195.88	1137144.30	8	věcné břemeno
93	496176.21	1137156.72	8	věcné břemeno

Seznam souřadnic (S-JTSK):
Souřadnice pro zápis do KN

Číslo bodu	Y	X	kk	Poznámka
94	496147.37	1137172.22	8	průsečík
95	496141.11	1137175.59	8	průsečík
96	496138.71	1137176.73	8	průsečík
97	496133.55	1137178.49	8	věcné břemeno
98	496116.76	1137172.11	8	věcné břemeno
99	496112.92	1137168.74	8	věcné břemeno
100	496111.50	1137166.05	8	věcné břemeno
101	496104.46	1137171.44	8	průsečík
102	496095.94	1137172.64	8	průsečík
103	496094.82	1137173.48	3	průsečík
104	496088.78	1137178.02	8	věcné břemeno
105	496089.45	1137179.82	8	věcné břemeno
106	496096.18	1137176.52	3	průsečík
107	496097.32	1137175.66	8	průsečík
108	496104.70	1137174.68	8	průsečík
109	496138.63	1137180.36	8	průsečík
110	496140.89	1137179.29	8	průsečík

GEOMETRICKÝ PLÁN
pro
vymezení rozsahu věcného břemene k části pozemku

Vyhotovitel: ValMez geo s.r.o.
Hranická 93
757 01 Valašské Meziříčí
IČO 04410793

Číslo plánu: 578-8531/2016
Okres: Vsetín
Obec: Valašské Meziříčí
Kat. území: Bynina
Mapový list: Nový Jičín 8-8/41

Dosavadním vlastníkům pozemků byla poskytnuta možnost seznámit se v terénu s průběhem navrhovaných nových hranic, které byly označeny předepsaným způsobem:

Geometrický plán ověřil úředně oprávněný zeměměřický inženýr

Jméno, příjmení: Ing. Jana Hanslianová
Číslo položky seznamu úředně oprávněných zeměměřických inženýrů: 2714/2015
Dne: 16.1.2017 Číslo: 20/2017
Náležitostmi a přesností odpovídá právním předpisům.

Katastrální úřad souhlasí s očíslováním parcel.

KÚ pro Zlínský kraj
KP Valašské Meziříčí
Bc. Iveta Žemlová
PGP-67/2017-836
2017.01.18 11:45:49 CET

Stejnopis ověřil úředně oprávněný zeměměřický inženýr:

Jméno, příjmení: Ing. Jana Hanslianová
Číslo položky seznamu úředně oprávněných zeměměřických inženýrů: 2714/2015
Dne: 18-01-2017 Číslo: 35/2017
Tento stejnopis odpovídá geometrickému plánu v elektronické podobě uloženému v dokumentaci katastrálního úřadu.

Ověření stejnopisu geometrického plánu v listinné podobě.

Ing. Jana HANSLIANOVÁ, číslo 2714/2015 v rozsahu podle § 14 odst. 1 zákona č. 200/2006 Sb. Úředně oprávněný zeměměřický inženýr