


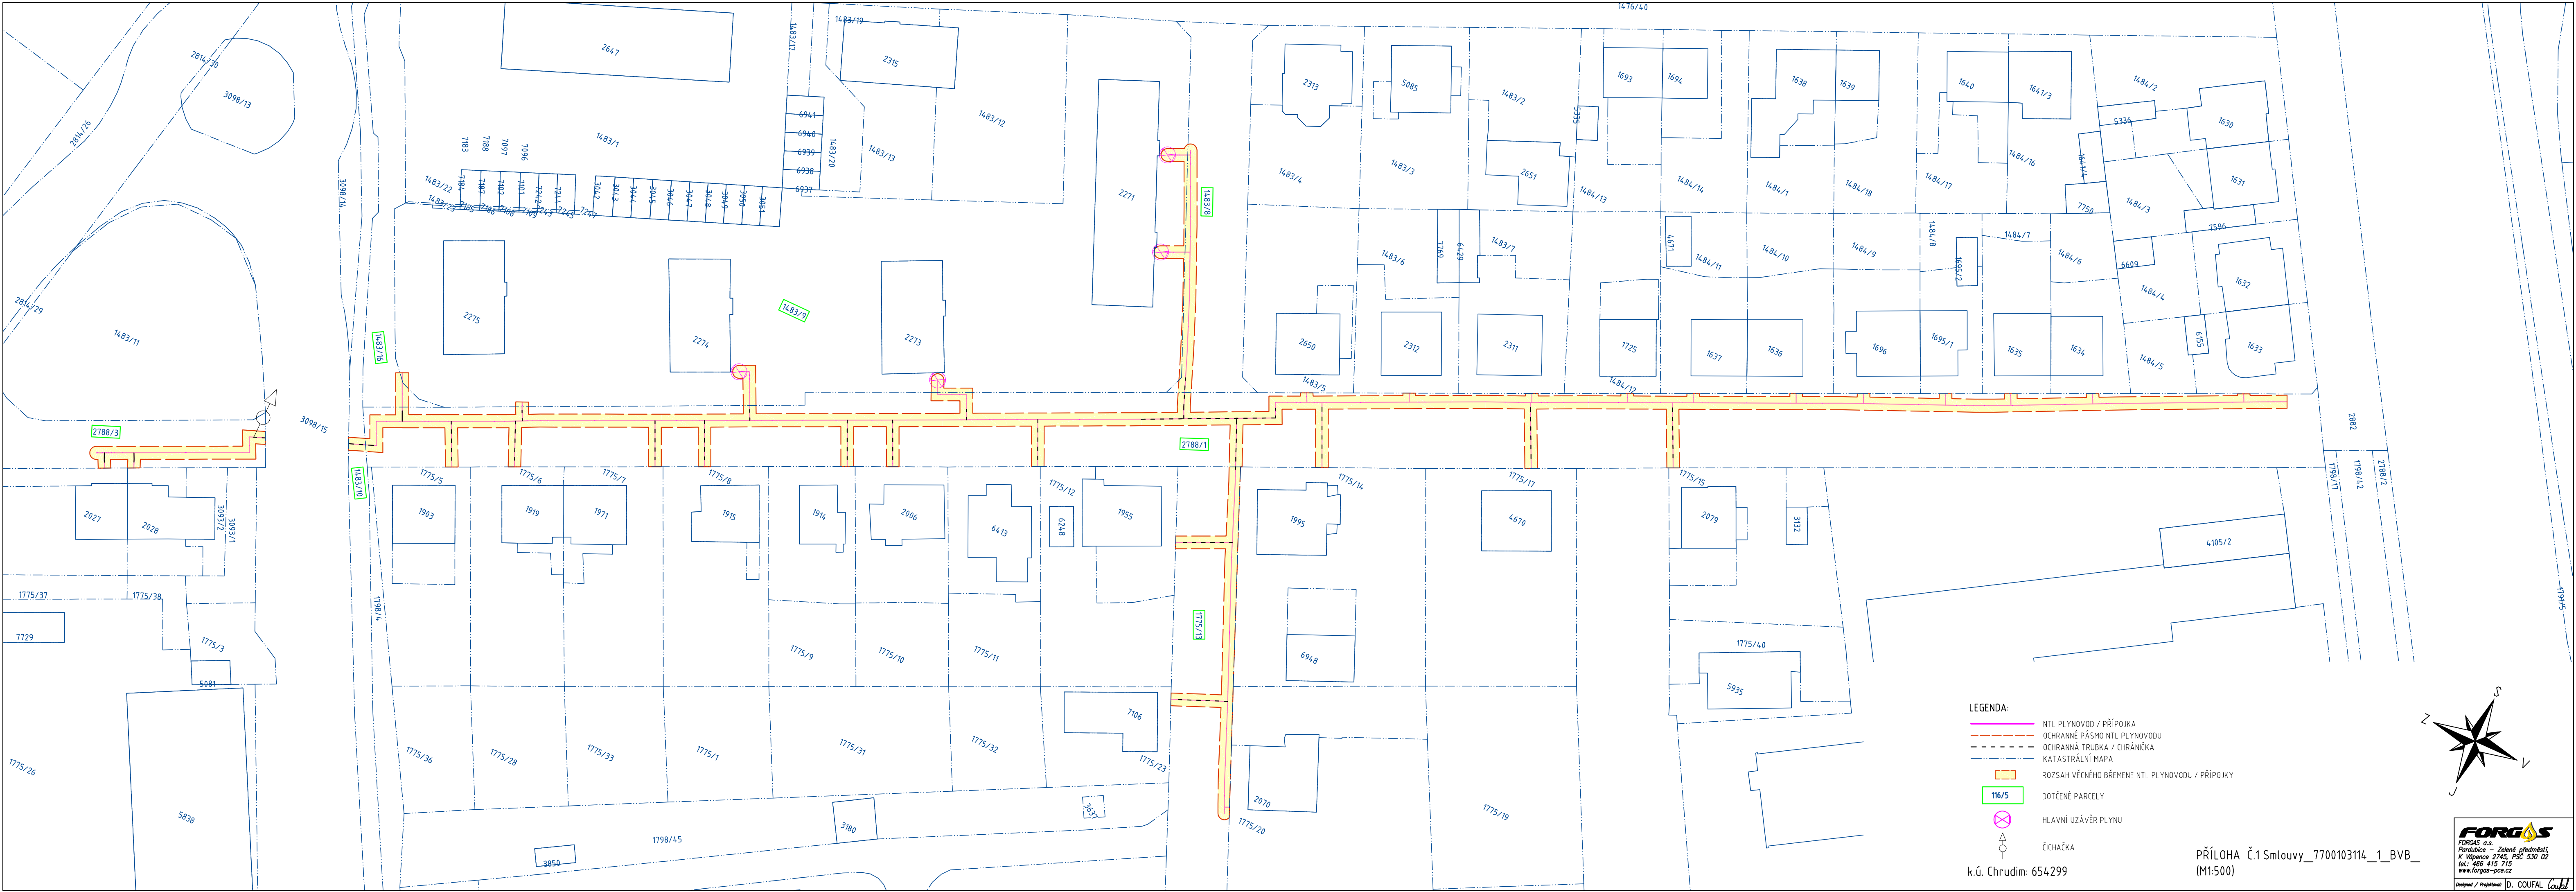

LEGENDA:

- NTL PLYNOVOD / PŘÍPOJKA
- OCHRANNÉ PÁSMA NTL PLYNOVODU
- OCHRANNÁ TRUBKA / CHRÁNIČKA
- KATASTRÁLNÍ MAPA
- ROZSAH VĚCNÉHO BŘEMENE NTL PLYNOVODU / PŘÍPOJKY
- 116/5
- HLAVNÍ UZÁVĚR PLYNU
- ČIČKAČKA

k.ú. Chrudim: 654299

PŘÍLOHA Č.1 Smlouvy_7700103114_1_BVB_ (M1:500)