



Naše č. j.: UT-03742/2022

Naše sp. zn.: UT-03742/2022/01

Smlouvy uzavřené mimo zadávací řízení (VZMR), smlouvy různé / V / 5

SMLOUVA O DÍLO

Česká republika – Správa uprchlických zařízení Ministerstva vnitra

organizační složka státu, se sídlem Lhotecká 559/7, 143 01 Praha 12,

poštovní schránka P. O. BOX 110, 143 00 Praha 4, IČ: 604 98 021,

bankovní spojení: ČNB Praha, č. ú.: 52626881/0710,

██ ID DS: 7ruiypv,

zastoupena: Mgr. et Mgr. Pavel Bacík, ředitel

(dále jen „objednatel“)

a

Agrotree s.r.o.

zapsaná v obchodním rejstříku vedeném Krajským soudem v Plzni, oddíl C, vložka 36251,

se sídlem Samota 1254, 334 41 Dobruška,

IČ: 070 95 856, DIČ: CZ07095856,

bankovní spojení: Fio banka, a.s., č. ú.: 2001446310/2010,

██ ID DS: n9y8p4a,

zastoupena: Zdeněk Weber, jednatel

(dále jen „zhotovitel“)

(společně jako „smluvní strany“)

na základě veřejné zakázky s názvem „Oprava rampy trafostanice v ZZC Balková“ vedené pod sp. zn. UT-33359/2021 (systémové číslo NEN: N006/21/V00031985) uzavírají výše uvedené smluvní strany v souladu s ustanovením § 2586 a násl. zákona č. 89/2012 Sb., občanský zákoník, ve znění pozdějších předpisů (dále jen „občanský zákoník“) tuto:

smlouvu o dílo

Čl. I.

Předmět smlouvy

1. Zhotovitel se touto smlouvou zavazuje provést pro objednatele na svůj náklad a nebezpečí, řádně, včas a ve sjednané kvalitě, bez zjevných vad a nedodělků „opravu rampy trafostanice“ v Zařízení pro zajištění cizinců Balková (dále též „dílo“).
2. Objednatel se touto smlouvou zavazuje řádně dokončené dílo za dále sjednaných podmínek od zhotovitele převzít a zaplatit za něj cenu stanovenou v Čl. IV. odst. 1.



Čl. II.

Specifikace díla

1. V rámci provádění díla dojde k provedení sanace a reprofilace chybějícího betonu sanací s aplikací PCC malt a ochranných nátěrů konstrukcí tak, aby došlo k úplnému doplnění konstrukce a zajištění plně statické funkčnosti konstrukce v místě provedené sanace a prodloužení životnosti stavební konstrukce.
2. Zdi hlavní stavby budou pod úrovní rampy (nosné a výplňové zdi pod rampou) oklepány, spára proškrábnuta na hloubku 20 mm. Poté bude proveden sanační podhoz, sanační omítka a finální nátěr. Dále demontáž a zpětná montáž 8 ks mříží větracích okýnek a šroubovaného zábradlí.
3. Svislé a horní vodorovné povrchy železobetonových ramp a schodišť budou otryskány tlakovou vodou, lokální vysprávký poškozených betonových povrchů budou opraveny cementovou maltou, uzavírací nátěr vodní akrylátovou disperzní šedou barvou. Dále dojde k demontáži a zpětné montáži šroubovaného zábradlí. Prostupy kolem dešťových svodů se utěsní PU tmelem. Dále bude provedeno nové přetěsnění dilatační spáry u schodiště a současně bude proveden výstražný černožlutý nátěr okrajů rampy a schodišť.
4. Betonový povrch pod rampou bude zbaven mechu a drobného náletu, bude provedeno otryskání tlakovou vodou, lokální vysprávký poškozených betonových povrchů opravy cementovou maltou, uzavírací nátěr vodní akrylátovou disperzní šedou barvou.
5. Sanace spodního povrchu železobetonové rampy a schodišť se předpokládá na 60 % z celkové plochy betonových povrchů. Obnovení krycí vrstvy se předpokládá v tloušťce přibližně 20 mm.
6. Zhotovitel se v rámci provádění díla zavazuje zajistit závěrečný úklid prostor, včetně následné ekologické likvidace, odvozu a uložení odpadu v souladu se zákonem č. 541/2020 Sb., o odpadech, ve znění pozdějších předpisů.
7. Dílo bude zhotovitelem provedeno v rozsahu a způsobem dle této smlouvy a přílohy č. 1 této smlouvy – soupis stavebních prací. Rozsah dodávek, prací a způsob provedení díla je stanoven projektovou dokumentací zpracovanou společností Chmelík, obchodní a projektová kancelář, s.r.o., IČ: 405 26 178, se sídlem Křimická 426/105, 318 00 Plzeň, která je součástí zadávací dokumentace zveřejněné na profilu objednatele v prostřední Národního elektronického nástroje.
8. Při práci s chemickými stavebními materiály je zhotovitel povinen dodržet pokyny výrobce týkající se manipulace, přepravy a aplikačních postupů. Při provádění sanačních prací je zhotovitel povinen dodržet ČSN třídy 7321 o sanaci betonových konstrukcí.
9. Součástí díla je rovněž zajištění a předání všech dokladů potřebných k řádnému užívání díla v souladu s obecně závaznými právními předpisy a příslušnými technickými normami (zejména: certifikáty, revizní zprávy, atesty, prohlášení o shodě dodaných materiálů, záruční listy, doklady o provedené likvidaci odpadů apod.).
10. Zhotovitel se zavazuje zabezpečit na svůj náklad a na své nebezpečí všechna související plnění a práce potřebné k včasnému a řádnému provedení díla.

Čl. III.

Doba a místo plnění

1. Zhotovitel provede dílo v níže specifikované době:

termín zahájení:	nejdříve ode dne nabytí účinnosti této smlouvy
termín dokončení a předání díla:	nejpozději do 6 měsíců ode dne nabytí účinnosti této smlouvy

2. Místo plnění:


Zařízení pro zajištění cizinců Balková, Balková 1, 331 65 Tis u Blatna

Čl. IV.

Cena díla a platební podmínky

1. Smluvní strany se dohodly, že za dílo provedené podle této smlouvy objednatel uhradí zhotoviteli cenu díla ve výši:

Cena bez DPH	195.332,97 Kč
DPH ve výši 21 %	41.019,92 Kč
Cena včetně DPH	236.352,89 Kč

2. Cena díla dle odst. 1 je pevná, nejvýše přípustná a zahrnuje veškeré náklady zhotovitele související s plněním předmětu této smlouvy. Ke změně ceny díla může dojít pouze v případech uvedených v odst. 3, 4 a 5 tohoto článku.
3. V případě, že v průběhu provádění díla dojde k zákonné změně sazby DPH, bude sazba DPH účtována vždy v zákonné výši ke dni uskutečnění zdanitelného plnění.
4. Změnu díla spočívající v rozšíření předmětu plnění nebo provedení předmětu plnění ve vyšší kvalitě je možné provést na základě požadavku objednatele či z důvodu nepředvídaných okolností, které nastanou při provádění díla (dále též „vícepráce“). Zhotovitel je povinen provést soupis těchto víceprací včetně jejich ocenění a zaslat jej objednateli ke schválení do datové schránky. Vícepráce mohou být provedeny pouze na základě písemného dodatku smlouvy podepsaného oběma smluvními stranami. Pokud zhotovitel provede vícepráce bez písemného dodatku podepsaného oběma smluvními stranami, má objednatel právo odmítnout jejich úhradu.
5. Změna rozsahu díla spočívající v neprovedení prací sjednaných touto smlouvou nebo jejich provedení v menším rozsahu (dále též „méněpráce“) je možná výlučně na základě písemného dodatku ke smlouvě podepsaného oběma smluvními stranami. Cena položek soupisu stavebních prací a výkazu výměr, které nebudou na základě dohody smluvních stran, potvrzené písemným dodatkem, provedeny, bude od celkové ceny díla odečtena.
6. Veškeré změny rozsahu díla a sjednané ceny mohou být provedeny pouze v souladu s podmínkami nepodstatné změny závazku ze smlouvy na veřejnou zakázku podle § 222 zákona č. 134/2016 Sb., o zadávání veřejných zakázek, ve znění pozdějších předpisů.
7. Cena díla dle odst. 1 bude uhrazena na základě faktury vystavené zhotovitelem po řádném převzetí díla objednatelem. K faktuře musí být přiložen soupis provedených prací a dodávek, který byl písemně odsouhlasen odpovědným zaměstnancem objednatele.
8. Faktura je splatná do 21 kalendářních dnů ode dne jejího prokazatelného doručení objednateli v elektronické podobě do datové schránky ID: 7ruiypv, na e-mail:  nebo v listinné podobě na doručovací adresu objednatele uvedenou v hlavičce této smlouvy.
9. Faktura musí obsahovat č. j. této smlouvy, všechny údaje uvedené v § 29 a násl. zákona č. 235/2004 Sb., o dani z přidané hodnoty, ve znění pozdějších předpisů, a údaje uvedené v § 435 občanského zákoníku.
10. Objednatel je oprávněn před uplynutím lhůty splatnosti faktury vrátit zhotoviteli bez zaplacení takovou fakturu, která neobsahuje nebo nesplňuje náležitosti stanovené v odst. 7, 8 a 9 tohoto článku, obsahuje jiné cenové údaje či jiný druh plnění než dohodnutý v této smlouvě, nebo budou-li tyto údaje uvedeny chybně, a to s uvedením důvodu vrácení. Zhotovitel je povinen takovou fakturu opravit nebo vyhotovit znovu. Do doby prokazatelného doručení opravené či nově vyhotovené faktury se objednatel nenachází v prodlení s úhradou ceny díla. Po prokazatelném doručení opravené či nově vyhotovené faktury počíná objednateli běžet nová lhůta její splatnosti v původní délce.
11. Objednatel uhradí fakturovanou částku bezzhotovostním převodem na bankovní účet zhotovitele uvedený na vystavené faktuře.
12. Faktura je považována za zaplacenou okamžikem odepsání příslušné finanční částky z účtu objednatele ve prospěch účtu zhotovitele.



13. Platba bude realizována v Kč na základě předložené faktury.
14. Objednatel nebude poskytovat zhotoviteli žádné zálohy na úhradu ceny díla, a rovněž nebude zhotoviteli hradit cenu za služby poskytnuté nad rámec rozsahu stanoveného touto smlouvou.

Čl. V.

Podmínky provádění díla

1. Zhotovitel se zavazuje provést dílo s potřebnou péčí, v kvalitě, v rozsahu odpovídajícím požadavku objednatele a v souladu s příslušnými právními předpisy, technickými normami a podmínkami stanovenými dotčenými orgány státní správy. Zhotovitel se zároveň zavazuje provést dílo za vynaložení své veškeré odborné péče a za využití svých veškerých odborných zkušeností a dovedností.
2. Zhotovitel je odpovědný za dodržování bezpečnosti a ochrany zdraví při práci, přičemž je povinen učinit veškerá nezbytná opatření k ochraně všech osob oprávněných k pobytu na staveništi. Zhotovitel je rovněž povinen udržovat stavenišť i nedokončené dílo v takovém stavu, aby neohrožovalo osoby pohybující se na staveništi a v jeho okolí.
3. Smluvní strany jsou povinny informovat se vzájemně o bezpečnostních rizicích souvisejících s jejich činností v souladu s ustanovením § 101 odst. 3 zákona č. 262/2006 Sb., zákoník práce, ve znění pozdějších předpisů.
4. Objednatel vykonává dozor nad prováděním díla, a je oprávněn kontrolovat, zda zhotovitel provádí dílo v souladu se smlouvou, podle technických norem a jiných právních předpisů a v souladu s podmínkami stanovenými příslušnými orgány státní správy. Na zjištěné nedostatky zhotovitele neprodleně upozorní.
5. Objednatel není oprávněn zasahovat do činnosti zhotovitele. Je však oprávněn dát pracovníkům zhotovitele příkaz přerušit práce, pokud odpovědný zástupce zhotovitele není dosažitelný a je-li ohrožena bezpečnost prováděného díla, život nebo zdraví osob, nebo provádí-li zhotovitel dílo vadně, v rozporu s požadavky a potřebami objednatele.
6. Zhotovitel se zavazuje, že veškeré stavební práce budou prováděny s dodržemím všech technologických postupů, norem a se zajištěním a plněním podmínek ochrany zdraví při práci, bezpečnosti práce a ochrany životního prostředí.
7. Zhotovitel se zavazuje, že své zaměstnance či pracovníky řádně poučí o podmínkách provádění činností externích osob v objektech SUZ MV a pravidlech chování v mírném režimu zajištění ZZC v souladu s přílohou č. 4 této smlouvy.
8. Objednatel je oprávněn nařídít v rámci kontroly průběhu prací na díle kontrolní den, který se bude konat v době určené objednatelem. Zhotovitel je povinen se kontrolního dne zúčastnit, sdělit objednateli jim požadované informace a předložit objednatelům požadované dokumenty.
9. Zhotovitel se zavazuje předkládat objednateli na jeho žádost písemné informace o průběhu a obsahu prací v rámci zhotovovaného díla.

Čl. VI.

Nebezpečí škody na díle, odpovědnost za škodu a pojištění

1. Nebezpečí škody na zhotovovaném díle nese od počátku jeho zhotovování do řádného předání díla zhotovitel.
2. Zhotovitel odpovídá za škodu způsobenou jeho činností při zhotovování díla objednateli a třetím osobám.
3. Zhotovitel je povinen mít po celou dobu plnění předmětu této smlouvy sjednáno pojištění, jehož předmětem je pojištění odpovědnosti zhotovitele za škody na zdraví a na majetku vzniklé v souvislosti s jeho podnikatelskou činností (včetně škod způsobených třetím osobám), které se vztahuje na činnost prováděnou zhotovitelem dle této smlouvy, a to na pojistnou částku ve výši nejméně 1.000.000 Kč.

4. Objednatel je oprávněn před podpisem této smlouvy i kdykoliv v době jejího trvání požadovat od zhotovitele doložení trvání pojištění.

Čl. VII.

Předání a převzetí díla

1. Zhotovitel splní svou povinnost provést dílo jeho řádným dokončením a předáním objednateli. O předání a převzetí díla sepíše zhotovitel v součinnosti s objednatelům předávací protokol, ve kterém bude zhodnocena kvalita provedených prací, soupis případně zjištěných vad a nedodělků, včetně lhůt k jejich odstranění, popř. o jiných právech a povinnostech vyplývajících z odpovědnosti za vady. V závěru protokolu objednatel výslovně uvede, zda dílo přijímá, nebo z jakých důvodů dílo odmítá převzít.
2. Předávací protokol podepíší obě smluvní strany, čímž se veškeré údaje o opatřeních a lhůtách v protokolu uvedených považují za dohodnuté, pokud některá ze smluvních stran v protokolu neuvede, že s určitými body protokolu nesouhlasí.
3. Objednatel souhlasí s převzetím dokončeného díla i před uplynutím dohodnutého termínu plnění.
4. Vadou díla se rozumí odchylka v kvalitě, rozsahu a parametrech díla stanovených touto smlouvou, technickými normami a právními předpisy. Nedodělkem se rozumí nedokončené nebo neprovedené práce, dodávky nebo služby oproti rozsahu předmětu plnění dle této smlouvy.
5. V průběhu realizace díla jsou kontaktními osobami pro technické záležitosti:

na straně objednatele:



na straně zhotovitele:



Čl. VIII.

Záruka za jakost a odpovědnost za vady díla

1. Zhotovitel odpovídá za to, že dílo bude provedeno dle této smlouvy, v souladu s obecně závaznými právními předpisy a v souladu s technickými normami.
2. Zhotovitel odpovídá za vady, které má dílo v době jeho předání objednateli.
3. Zhotovitel poskytuje objednateli záruku a odpovídá za to, že dílo bude po dobu trvání záruky bez vad, a že bude mít vlastnosti ujednané v této smlouvě a předpokládané obecně závaznými právními předpisy a technickými normami. Záruční doba na provedené dílo činí 60 měsíců. Záruční doba počíná běžet dnem předání a převzetí díla bez vad a nedodělků.
4. V případě výskytu vady má objednatel právo požadovat odstranění vady na náklady zhotovitele. Zhotovitel je povinen takové vady odstranit. Způsob odstranění vady určuje objednatel. Zhotovitel je oprávněn navrhnout jiný způsob odstranění vady, objednatel však není povinen takový návrh akceptovat.
5. Objednatel se zavazuje oznámit zhotoviteli vady bez zbytečného odkladu poté, kdy je zjistí, a to doporučeným dopisem zaslaným s dodejkou na adresu zhotovitele uvedenou v hlavičce této smlouvy nebo datovou zprávou zaslanou do datové schránky zhotovitele, přičemž v tomto oznámení uvede, o jakou vadu se jedná, jakým způsobem se vada projevuje a požadovaný způsob odstranění vady.
6. Zhotovitel se zavazuje zahájit odstraňování vady v co nejkratší technicky možné lhůtě, nejpozději však do 7 kalendářních dnů ode dne oznámení této vady.
7. Zhotovitel se zavazuje odstranit vadu v co nejkratší technicky možné lhůtě, nejpozději však do 30 kalendářních dnů ode dne oznámení této vady.
8. Neodstraní-li zhotovitel vadu díla v termínu sjednaném v odst. 7 tohoto článku, je objednatel oprávněn pověřit odstraněním vady jinou odborně způsobilou osobou. Veškeré



takto vzniklé náklady objednatel uhradí zhotovitel do 10 kalendářních dnů ode dne, kdy obdržel písemnou výzvu objednatel k uhrazení těchto nákladů. Uhrazením nákladů na odstranění vad jinou odborně způsobilou osobou podle tohoto odstavce není dotčeno právo objednatel požadovat na zhotoviteli zaplacení smluvní pokuty dle Čl. IX. odst. 2.

9. Smluvní strany se mohou na základě vzájemné shody a z objektivních důvodů dohodnout na delší lhůtě pro odstranění vady.
10. Není-li touto smlouvou ujednáno jinak, použijí se při uplatňování práv a povinností z odpovědnosti za vady příslušná ustanovení občanského zákoníku.

Čl. IX.

Smluvní pokuta, úroky z prodlení a odstoupení od smlouvy

1. V případě prodlení zhotovitele s dokončením a předáním díla v termínu dle Čl. III. odst. 1, je zhotovitel povinen zaplatit objednateli smluvní pokutu ve výši 0,5 % z celkové ceny díla bez DPH za každý i započatý den prodlení až do řádného dokončení a předání díla.
2. Objednatel je dále oprávněn uplatnit smluvní pokutu ve výši 500 Kč za každý i započatý den prodlení zhotovitele s odstraňováním vad díla dle Čl. VIII. odst. 6 a 7. V případě, že objednatel pověří odstraněním vady jinou odborně způsobilou osobu, končí prodlení zhotovitele s odstraněním vady okamžikem, kdy je vada odstraněna touto jinou odborně způsobilou osobou.
3. Zaplacením smluvní pokuty není dotčen nárok objednatel na náhradu škody.
4. Neuhradí-li objednatel cenu díla včas, je povinen zaplatit zhotoviteli úrok z prodlení v zákonné výši.
5. Smluvní pokuta a úroky z prodlení jsou splatné do 10 kalendářních dnů od data, kdy byla povinné straně doručena písemná výzva k jejich zaplacení oprávněnou stranou, a to na účet oprávněné strany uvedený v písemné výzvě.
6. Objednatel je oprávněn od této smlouvy odstoupit v případě, že zhotovitel:
 - a) je v prodlení s provedením díla po dobu delší než 30 kalendářních dnů,
 - b) neodstraní vady ve stanovené lhůtě,
 - c) provádí dílo v rozporu s touto smlouvou, právními předpisy nebo technickými normami, a ani přes písemné upozornění objednatel nesjedná nápravu,
 - d) jiným podstatným způsobem porušuje své povinnosti.
7. Objednatel je oprávněn odstoupit od této smlouvy, jestliže bylo vydáno rozhodnutí o úpadku zhotovitele v insolvenčním řízení nebo zhotovitel sám podá dlužnický návrh na zahájení insolvenčního řízení.
8. Objednatel je oprávněn odstoupit od této smlouvy, jestliže zhotovitel vstoupí do likvidace nebo dojde k jinému, byť jen faktickému podstatnému omezení rozsahu jeho činnosti, které by mohlo mít negativní dopad na jeho způsobilost plnit závazky dle této smlouvy.
9. Objednatel má právo odstoupit od této smlouvy také tehdy, pokud zhotovitel přestane splňovat podmínky dle základních či jiných kvalifikačních předpokladů stanovených v zadávacích podmínkách na realizaci veřejné zakázky, na základě kterých byla uzavřena tato smlouva.
10. Zhotovitel je oprávněn odstoupit od této smlouvy v případě, že objednatel bude s úhradou oprávněně vystavené a objednateli řádně doručené faktury v prodlení po dobu delší než 60 kalendářních dnů.
11. Odstoupení od této smlouvy se děje písemným projevem vůle odstupující strany formou doporučeného dopisu nebo datové zprávy zaslané do datové schránky. Účinky odstoupení nastávají okamžikem doručení druhé smluvní straně.

Čl. X.

Povinnost mlčenlivosti a ochrana osobních údajů

1. Zhotovitel se zavazuje zachovávat ve vztahu k třetím osobám mlčenlivost o informacích, které při plnění této smlouvy získá od objednatele, nezprostí-li ho objednatel této povinnosti.
2. V případě, že při plnění předmětu této smlouvy přijde zhotovitel do styku s osobními údaji objednatele, zavazuje se k jejich ochraně v souladu s nařízením Evropského parlamentu a Rady (EU) 2016/679 ze dne 27. dubna 2016 o ochraně fyzických osob v souvislosti se zpracováním osobních údajů a o volném pohybu těchto údajů a o zrušení směrnice 95/46/ES (dále jen „nařízení“) a souvisejícími vnitrostátními předpisy.
3. Zhotovitel bere na vědomí, že objednatel jakožto správce nakládá v souvislosti s uzavíráním smlouvy či plněním vyplývajícím z této smlouvy s jeho osobními údaji podle nařízení a vnitrostátních předpisů. Zejména se jedná o identifikační a adresní údaje. Objednatel zpracovává osobní údaje zhotovitele bez potřeby souhlasu na základě nezbytnosti pro plnění smlouvy. Podrobné informace o zpracování osobních údajů jsou dostupné na internetových stránkách www.suz.cz, případně je možno o ně zažádat elektronicky na adrese info@suz.cz či písemně na adrese uvedené v hlavičce smlouvy.
4. Povinnost dle odst. 1 a 2 tohoto článku platí bez ohledu na ukončení účinnosti této smlouvy. V případě porušení této povinnosti zhotovitel odpovídá za škodu tímto porušením vzniklou.

Čl. XI.

Závěrečná ustanovení

1. Tato smlouva je vyhotovena ve dvou výtiscích s platností originálu, z nichž každá ze smluvních stran obdrží po jednom výtisku.
2. Tato smlouva nabývá platnosti dnem podpisu obou smluvních stran a účinnosti dnem jejího zveřejnění v registru smluv dle zákona č. 340/2015 Sb., o zvláštních podmínkách účinnosti některých smluv, uveřejňování těchto smluv a o registru smluv. Smluvní strany souhlasí se zveřejněním smlouvy v registru smluv. Zveřejnění provede objednatel.
3. Doručovacími adresami se rozumí adresy uvedené v hlavičce této smlouvy. V případě změny adresy je smluvní strana, u které ke změně adresy došlo, povinna tuto změnu písemně sdělit druhé smluvní straně doporučeným dopisem zaslaným na adresu uvedenou v hlavičce této smlouvy nebo datovou zprávou zaslanou do datové schránky.
4. Poštovní zásilky související s touto smlouvou se při jejich nepřevzetí na doručovací adrese považují za doručené pátým dnem po jejich uložení u provozovatele poštovních služeb.
5. Ve vztazích touto smlouvou založených, avšak výslovně neupravených, se smluvní strany řídí občanským zákoníkem.
6. Stane-li se některé ustanovení této smlouvy neplatným nebo neúčinným, platnost či účinnost ostatních ustanovení smlouvy tím zůstává nedotčena.
7. Zhotovitel přebírá nebezpečí změny okolností ve smyslu ustanovení § 1765 odst. 2 občanského zákoníku.
8. Zhotovitel bere na vědomí, že je podle § 2 písm. e) zákona č. 320/2001 Sb., o finanční kontrole ve veřejné správě a o změně některých zákonů, ve znění pozdějších předpisů, osobou povinnou spolupůsobit při výkonu finanční kontroly prováděné v souvislosti s úhradou zboží nebo služeb z veřejných zdrojů.
9. Smluvní strany vylučují aplikaci ustanovení § 557 občanského zákoníku.
10. Všechny spory vyplývající z právního vztahu založeného touto smlouvou a v souvislosti s ní, budou řešeny podle obecně závazných právních předpisů České republiky a soudy České republiky.
11. Smluvní strany nemají zájem, aby nad rámec výslovných ustanovení této smlouvy byla jakákoliv práva a povinnosti dovozovány z dosavadní či budoucí praxe zavedené mezi

stranami či zvyklostí zachovávaných obecně či v odvětví týkajícím se předmětu plnění dle této smlouvy, ledaže je stanoveno jinak. Vedle shora uvedeného si smluvní strany potvrzují, že si nejsou vědomy žádných dosud mezi nimi zavedených obchodních zvyklostí či praxe.

12. Veškeré změny této smlouvy mohou být provedeny pouze v písemné formě vzestupně číslovanými dodatky podepsanými oběma smluvními stranami.
13. Smluvní strany prohlašují, že si tuto smlouvu přečetly, že rozumí jejímu obsahu, a že tento obsah odpovídá jejich pravé a svobodné vůli prosté omylu, což níže stvrzují svými podpisy.

Přílohy: č. 1 Soupis stavebních prací
č. 2 Podhledy
č. 3 Půdorys
č. 4 Podmínky provádění činnosti externích osob v objektech SUZ MV

V Praze dne 7. 2. 2022

Za objednatele:



Mgr. et Mgr. Pavel Bacík
ředitel SUZ MV

V JOBŘANECH dne 9. 2. 2022

Za zhotovitele:



Agrotree s.r.o.

Zdeněk Weber
jednatel Agrotree s.r.o.

REKAPITULACE STAVBY

Kód: D21_06
Stavba: Chmelík - Stavební úpravy rampy u trafostanice

KSO:
Místo:

CC-CZ:
Datum: 12. 8. 2021

Zadavatel:


IČ:
DIČ:

Uchazeč:
Agrotree s.r.o.

IČ: 07095856
DIČ: CZ07095856

Projektant:
CHMELÍK - Obchodní a projektová kancelář, s.r.o.

IČ: 40526178
DIČ:

Zpracovatel:


IČ: 47747528
DIČ:

Poznámka:

Soupis prací je sestaven s využitím Cenové soustavy ÚRS. Položky, které pochází z této cenové soustavy, jsou ve sloupci 'Cenová soustava' označeny popisem 'CS ÚRS' a úrovní příslušného kalendářního pololetí. Veškeré další informace vymezující popis a podmínky použití těchto položek z Cenové soustavy, které nejsou uvedeny přímo v soupisu prací, jsou neomezeně dálkově k dispozici na webu podmínky.urs.cz.

Cena bez DPH **195 332,97**

	Sazba daně	Základ daně	Výše daně
DPH základní	21,00%	195 332,97	41 019,92
DPH snížená	15,00%	0,00	0,00

Cena s DPH **236 352,89**

v CZK

REKAPITULACE OBJEKTŮ STAVBY A SOUPISŮ PRACÍ

Kód: D21_06

Stavba: Chmelík - Stavební úpravy rampy u trafostanice

Místo: Datum: 12. 8. 2021

Zadavatel: Projektant: CHMELIK - Obchodní a
projektová kancelář, s.r.o.

Uchazeč: Agrotree s.r.o. Zpracovatel:

Kód	Popis	Cena bez DPH [CZK]	Cena s DPH [CZK]	Typ
Náklady stavby celkem		195 332,97	236 352,89	
D21_06	Chmelík - Stavební úpravy rampy u trafostanice	195 332,97	236 352,89	STA

KRYCÍ LIST SOUPISU PRACÍ

Stavba:

Chmelík - Stavební úpravy rampy u trafostanice

KSO:

Místo:

Zadavatel:

Uchazeč:

Agrotree s.r.o.

Projektant:

CHMELÍK - Obchodní a projektová kancelář, s.r.o.

Zpracovatel:



Poznámka:

Soupis prací je sestaven s využitím Cenové soustavy URS. Položky, které pochází z této cenové soustavy, jsou ve sloupci 'Cenová soustava' označeny popisem 'CS ÚRS' a úrovní příslušného kalendářního pololetí. Veškeré další informace vymežující popis a podmínky použití těchto položek z Cenové soustavy, které nejsou uvedeny přímo v soupisu prací, jsou neomezeně dalkově k dispozici na webu podminkv.urs.cz.

CC-CZ:

Datum: 12. 8. 2021

IČ:

DIČ:

IČ:

07095856

DIČ:

CZ07095856

IČ:

40526178

DIČ:

IČ:

47747528

DIČ:

Cena bez DPH

195 332,97

	Základ daně	Sazba daně	Výše daně
DPH základní	195 332,97	21,00%	41 019,92
DPH snížená	0,00	15,00%	0,00

Cena s DPH

v CZK

236 352,89

REKAPITULACE ČLENĚNÍ SOUPISU PRACÍ

Stavba:

Chmelík - Stavební úpravy rampy u trafostanice

Místo:

Datum: 12. 8. 2021

Zadavatel:

Projektant: CHMELÍK -
Obchodní a

Uchazeč:

Agrotree s.r.o.

projektová kancelář,
Zpracovatel: 

Kód dílu Popis

Cena celkem [CZK]

Náklady stavby celkem

195 332,97

HSV - Práce a dodávky HSV

128 098,81

6 - Úpravy povrchů, podlahy a osazování výpíní

38 778,10

9 - Ostatní konstrukce a práce, bourání

54 491,41

997 - Přesun sutě

29 076,30

998 - Přesun hmot

5 753,00

PSV - Práce a dodávky PSV

52 234,16

715 - Izolace proti chemickým vlivům

800,00

764 - Konstrukce klempířské

1 942,80

767 - Konstrukce zámečnické

9 814,65

783 - Dokončovací práce - nátěry

39 676,71

VRN - Vedlejší rozpočtové náklady

15 000,00

VRN3 - Zařízení staveniště

5 000,00

VRN7 - Provozní vlivy

5 000,00

VRN9 - Ostatní náklady

5 000,00

SOUPIS PRACÍ

Stavba:

Chmelík - Stavební úpravy rampy u trafostanice

Místo:

Datum: 12. 8. 2021

Zadavatel:

Projektant: CHMELÍK -
Obchodní a
projektová kancelář

Uchazeč: Agrotree s.r.o.

Zpracovatel:

PČ	Typ	Kód	Popis	MJ	Množství	J.cena [CZK]	Cena celkem [CZK]	Genová soustava
Náklady soupisu celkem							195 332,97	
D		HSV	Práce a dodávky HSV				128 098,81	
D		6	Úpravy povrchů, podlahy a osazování výplní				38 778,10	
1	K	622335103.r	oprava betonových ploch vnějších opravnou cementovou maltou v rozsahu přes 30 do 50 % povrchy železobetonových ram a schodišť pozn2 betonový povrch pod rampou pozn3 Součet	m2	52,324	360,00	18 836,64	vlastní položka
2	K	622821002	Sanační omítka vnějších ploch stěn pro vlhké zdivo, prováděná včetně sanačního postřiku tl. do 5 mm, tl. jádrové omítky do 20 mm ručně štuková https://podminky.urs.cz/item/CS_URS_2021_02/622821002 cihelné zdivo pozn1	m2	34,923	420,00	14 667,66	CS ÚRS 2021 02
3	K	629995101	Očištění vnějších ploch tlakovou vodou omytím https://podminky.urs.cz/item/CS_URS_2021_02/629995101 povrchy železobetonových ram a schodišť pozn2 betonový povrch pod rampou pozn3 sanace spodního povrchu železobetonové rampy a schodišť pozn4 Součet	m2	76,570	40,00	3 062,80	CS ÚRS 2021 02
4	K	R002	Odstranění mechu a drobného náletu betonový povrch pod rampou pozn3	m2	20,100	110,00	2 211,00	vlastní položka
D		9	Ostatní konstrukce a práce, bourání				54 491,41	
5	K	931994102.r	Přešnění dilatační spáry betonové konstrukce tmelem PU	m	1,200	90,00	108,00	vlastní položka
6	K	978015391	Otlučení vápenných nebo vápenocementových omítek vnějších ploch s vyškrabáním spar a s očištěním zdiva stupně členitosti 1 a 2, v rozsahu přes 80 do 100 % https://podminky.urs.cz/item/CS_URS_2021_02/978015391 cihelné zdivo pozn1	m2	34,923	180,00	6 286,14	CS ÚRS 2021 02
7	K	985112122	Odsekání degradovaného betonu líce kleneb a podhledů, tloušťky přes 10 do 30 mm https://podminky.urs.cz/item/CS_URS_2021_02/985112122 sanace spodního povrchu železobetonové rampy a schodišť pozn4	m2	24,246	380,00	9 213,48	CS ÚRS 2021 02
8	K	985112192	Odsekání degradovaného betonu Příplatek k cenám za práci ve stísněném prostoru https://podminky.urs.cz/item/CS_URS_2021_02/985112192	m2	24,246	100,00	2 424,60	CS ÚRS 2021 02

PČ	Typ	Kód	Popis	MJ	Množství	J.cena [CZK]	Cena celkem [CZK]	Cenová soustava
9	K	985112193	Odsekání degradovaného betonu Příplatek k cenám za plochu do 10 m2 jednotlivě	m2	24,246	60,00	1 454,76	CS ÚRS 2021 02
		Online PSC	https://podminky.urs.cz/item/CS_URS_2021_02/985112193					
10	K	985121222	Tryskání degradovaného betonu líce klenob a podhledů vodou pod tlakem přes 300 do 1 250 barů	m2	24,246	110,00	2 667,06	CS ÚRS 2021 02
		Online PSC	https://podminky.urs.cz/item/CS_URS_2021_02/985121222					
11	K	985121911	Tryskání degradovaného betonu Příplatek k cenám za práci ve stísněném prostoru	m2	24,246	60,00	1 454,76	CS ÚRS 2021 02
		Online PSC	https://podminky.urs.cz/item/CS_URS_2021_02/985121911					
12	K	985121912	Tryskání degradovaného betonu Příplatek k cenám za plochu do 10 m2 jednotlivě	m2	24,246	60,00	1 454,76	CS ÚRS 2021 02
		Online PSC	https://podminky.urs.cz/item/CS_URS_2021_02/985121912					
13	K	985311215	Reprofilace betonu sanačními maltami na cementové bázi ručně líce klenob a podhledů, tloušťky přes 40 do 50 mm	m2	24,246	480,00	11 638,08	CS ÚRS 2021 02
		Online PSC	https://podminky.urs.cz/item/CS_URS_2021_02/985311215					
	VV	VV	sanace spodního povrchu železobetonové rampy a schodišť		24,246			
	VV	VV	pozn4					
14	K	985311911	Reprofilace betonu sanačními maltami na cementové bázi ručně Příplatek k cenám za práci ve stísněném prostoru	m2	24,246	60,00	1 454,76	CS ÚRS 2021 02
		Online PSC	https://podminky.urs.cz/item/CS_URS_2021_02/985311911					
15	K	985311912	Reprofilace betonu sanačními maltami na cementové bázi ručně Příplatek k cenám za plochu do 10 m2 jednotlivě	m2	24,246	60,00	1 454,76	CS ÚRS 2021 02
		Online PSC	https://podminky.urs.cz/item/CS_URS_2021_02/985311912					
16	K	985323111	Spojovací můstek reprofilovaného betonu na cementové bázi, tloušťky 1 mm	m2	24,246	70,00	1 697,22	CS ÚRS 2021 02
		Online PSC	https://podminky.urs.cz/item/CS_URS_2021_02/985323111					
17	K	985323911	Spojovací můstek reprofilovaného betonu Příplatek k cenám za práci ve stísněném prostoru	m2	24,246	20,00	484,92	CS ÚRS 2021 02
		Online PSC	https://podminky.urs.cz/item/CS_URS_2021_02/985323911					
18	K	985323912	Spojovací můstek reprofilovaného betonu Příplatek k cenám za plochu do 10 m2 jednotlivě	m2	24,246	20,00	484,92	CS ÚRS 2021 02
		Online PSC	https://podminky.urs.cz/item/CS_URS_2021_02/985323912					
19	K	R007	Zakrytí konstrukce geotextilií	m2	24,246	35,00	848,61	vlastní položka
	VV	VV	sanace spodního povrchu železobetonové rampy a schodišť		24,246			
	VV	VV	pozn4					
20	K	R006	Vlhčení podkladu	m2	18,185	25,00	454,63	vlastní položka
	VV	VV	sanace spodního povrchu železobetonové rampy a schodišť		18,185			
	VV	VV	předpoklad 75% plochy					
	VV	VV	pozn4*0,75					
21	K	985321111	Ochranný nátěr betonářské výztuže 1 vrstva tloušťky 1 mm na cementové bázi stěn, líce klenob a podhledů	m2	18,185	210,00	3 818,85	CS ÚRS 2021 02
		Online PSC	https://podminky.urs.cz/item/CS_URS_2021_02/985321111					
	VV	VV	sanace spodního povrchu železobetonové rampy a schodišť		18,185			
	VV	VV	předpoklad 75% plochy					
	VV	VV	pozn4*0,75					
22	K	985321911	Ochranný nátěr betonářské výztuže Příplatek k cenám za práci ve stísněném prostoru	m2	18,185	30,00	545,55	CS ÚRS 2021 02
		Online PSC	https://podminky.urs.cz/item/CS_URS_2021_02/985321911					
23	K	985321912	Ochranný nátěr betonářské výztuže Příplatek k cenám za plochu do 10 m2 jednotlivě	m2	18,185	30,00	545,55	CS ÚRS 2021 02
		Online PSC	https://podminky.urs.cz/item/CS_URS_2021_02/985321912					
24	K	R003	vytyčení místa sanace	kpl	1,000	6 000,00	6 000,00	vlastní položka
	D	997	Přesun sutě				29 076,30	
25	K	997002511	Vodorovně přemístění suti a vybouraných hmot bez naložení, se složením a hrubým urovnáním na vzdálenost do 1 km	t	5,874	1 600,00	9 398,40	CS ÚRS 2021 02
		Online PSC	https://podminky.urs.cz/item/CS_URS_2021_02/997002511					
26	K	997002519	Vodorovně přemístění suti a vybouraných hmot bez naložení, se složením a hrubým urovnáním Příplatek k ceně za každý další i započatý 1 km přes 1 km	t	176,220	60,00	10 573,20	CS ÚRS 2021 02
		Online PSC	https://podminky.urs.cz/item/CS_URS_2021_02/997002519					
	VV	VV	předpoklad 3C km		176,220			
	VV	VV	5,874*30					

PČ	Typ	Kód	Popis	MJ	Množství	J.cena [CZK]	Cena celkem [CZK]	Cenová soustava
27	K	997002611	Nakládání suti a vybouraných hmot na dopravní prostředek pro vodorovné přemístění	t	5,874	600,00	3 524,40	CS ÚRS 2021 02
		Online PSC	https://podminky.urs.cz/item/CS_URS_2021_02/997002611					
28	K	997013601	Poplatek za uložení stavebního odpadu na skládce (skládkovně) z prostého betonu zařazeného do Katalogu odpadů pod kódem 17 01 01	t	5,874	950,00	5 580,30	CS ÚRS 2021 02
		Online PSC	https://podminky.urs.cz/item/CS_URS_2021_02/997013601					
D	998		Přesun hmot				5 753,00	
29	K	998011001	Přesun hmot pro budovy občanské výstavby, bydlení, výrobu a služby s nosnou svislou konstrukcí zděnou z cihel, tvárnic nebo kamene vodorovná dopravní vzdálenost do 100 m pro budovy výšky do 6 m	t	5,230	1 100,00	5 753,00	CS ÚRS 2021 02
		Online PSC	https://podminky.urs.cz/item/CS_URS_2021_02/998011001					
D	PSV		Práce a dodávky PSV				52 234,16	
D	715		Izolace proti chemickým vlivům				800,00	
30	K	715291915.r	Utěsnění prostupů do průměru 400 mm tmelem PU	kus	2,000	400,00	800,00	vlastní položka
D	764		Konstrukce klempířské				1 942,80	
31	K	764004861	Demontáž klempířských konstrukcí svodu do suti	m	4,200	80,00	336,00	CS ÚRS 2021 02
		Online PSC	https://podminky.urs.cz/item/CS_URS_2021_02/764004861					
		VV	odhad					
		VV	2* (1,1+1,0)		4,200			
32	K	764548423	Svod z titaninkového předzvětralého plechu včetně objímek, kolen a odskoků kruhový, průměru 100 mm	m	4,200	380,00	1 596,00	CS ÚRS 2021 02
		Online PSC	https://podminky.urs.cz/item/CS_URS_2021_02/764548423					
33	K	998764101	Přesun hmot pro konstrukce klempířské stanovený z hmotnosti přesunovaného materiálu vodorovná dopravní vzdálenost do 50 m v objektech výšky do 6 m	t	0,009	1 200,00	10,80	CS ÚRS 2021 02
		Online PSC	https://podminky.urs.cz/item/CS_URS_2021_02/998764101					
D	767		Konstrukce zámečnické				9 814,65	
34	K	767161831	Demontáž zábradlí k dalšímu použití rovného rozebíratelný spoj hmotnosti 1 m zábradlí do 20 kg	m	25,225	110,00	2 774,75	CS ÚRS 2021 02
		Online PSC	https://podminky.urs.cz/item/CS_URS_2021_02/767161831					
		VV	rampa					
		VV	(0,3+3,675+0,375+3,06+0,375+3,025+0,375+3,03+0,375+3,06+0,375)-1,2		16,825			
		VV	vnější schodiště a					
		VV	0,3+0,9+0,3		1,500			
		VV	0,3+0,9+0,3+1,2		2,700			
		VV	vnější schodiště b					
		VV	1,2		1,200			
		VV	2*0,3+0,9+0,3+0,9+0,3		3,000			
		VV	Součet		25,225			
35	K	767161111	Zpětná montáž zábradlí rovného z trubek nebo tenkostěnných profilů do zdíva, hmotnosti 1 m zábradlí do 20 kg	m	25,225	220,00	5 549,50	CS ÚRS 2021 02
		Online PSC	https://podminky.urs.cz/item/CS_URS_2021_02/767161111					
36	K	767661811	Demontáž mříží pevných nebo otevíravých	m2	4,800	90,00	432,00	CS ÚRS 2021 02
		Online PSC	https://podminky.urs.cz/item/CS_URS_2021_02/767661811					
		VV	8*1,2*0,5		4,800			
37	K	767662110	Zpětná montáž mříží pevných šroubovaných	m2	4,800	220,00	1 056,00	CS ÚRS 2021 02
		Online PSC	https://podminky.urs.cz/item/CS_URS_2021_02/767662110					
38	K	998767101	Přesun hmot pro zámečnické konstrukce stanovený z hmotnosti přesunovaného materiálu vodorovná dopravní vzdálenost do 50 m v objektech výšky do 6 m	t	0,002	1 200,00	2,40	CS ÚRS 2021 02
		Online PSC	https://podminky.urs.cz/item/CS_URS_2021_02/998767101					
D	783		Dokončovací práce - nátěry				39 676,71	
39	K	783301303	Příprava podkladu před provedením nátěru odrezivění odrezovačem bezoplachovým	m2	18,185	80,00	1 454,80	CS ÚRS 2021 02

PC	Typ	Kód	Popis	MJ	Množství	J.cena [CZK]	Cena celkem [CZK]	Cenová soustava
			Online PSC VV VV VV https://podminky.urs.cz/item/CS_URS_2021_02/783306809 sanace spodního povrchu železobetonové rampy a schodišť předpoklad 75% plochy pozn4*0,75		18,185			
40	K	783306809.r	Očištění okarlučováním	m2	18,185	110,00	2 000,35	CS ÚRS 2021 02
			Online PSC VV VV VV https://podminky.urs.cz/item/CS_URS_2021_02/783306809 sanace spodního povrchu železobetonové rampy a schodišť předpoklad 75% plochy pozn4*0,75		18,185			
41	K	783826675.r	Hydrofobizační nátěr hrubých betonových povrchů	m2	48,492	260,00	12 607,92	CS ÚRS 2021 02
			Online PSC VV VV VV https://podminky.urs.cz/item/CS_URS_2021_02/783826675.r sanace spodního povrchu železobetonové rampy a schodišť dvonásobný pozn4*2		48,492			
42	K	R004	Příplatek za práci ve stísněném prostoru	m2	18,185	30,00	545,55	vlastní položka
			Online PSC VV VV VV sanace spodního povrchu železobetonové rampy a schodišť předpoklad 75% plochy pozn4*0,75		18,185			
43	K	R005	Příplatek za plochu do 10 m2 jednotlivě	m2	18,185	30,00	545,55	vlastní položka
			Online PSC VV VV VV sanace spodního povrchu železobetonové rampy a schodišť předpoklad 75% plochy pozn4*0,75		18,185			
44	K	783813131	Penetrační nátěr omítek hladkých omítek hladkých, zrnitých tenkovrstvých nebo štukových stupně členitosti 1 a 2 syntetický	m2	34,923	70,00	2 444,61	CS ÚRS 2021 02
			Online PSC VV VV cihelné zdivo pozn1 https://podminky.urs.cz/item/CS_URS_2021_02/783813131		34,923			
45	K	783817121	Krycí (ochranný) nátěr omítek jednonásobný hladkých omítek hladkých, zrnitých tenkovrstvých nebo štukových stupně členitosti 1 a 2 syntetický	m2	34,923	210,00	7 333,83	CS ÚRS 2021 02
			Online PSC VV VV cihelné zdivo pozn1 https://podminky.urs.cz/item/CS_URS_2021_02/783817121		34,923			
46	K	783927151	Krycí jednonásobný akrylátový nátěr betonové podlahy vč. šedé barvy	m2	52,324	190,00	9 941,56	CS ÚRS 2021 02
			Online PSC VV VV VV VV VV povrchy železobetonových ram a schodišť pozn2 betonový povrch pod rampou. pozn3 Součet		52,324			
47	K	R001	Nátěr černožlutý okrajů rampy a schodišť	m	21,558	130,00	2 802,54	vlastní položka
			Online PSC VV VV VV VV 0,3+3,6075+0,375+3,08+0,375+3,025+0,375+3,03+0,3/5+3,06+0,375+1,2 1,2 1,2 Součet		21,558			
D	VRN		Vedlejší rozpočtové náklady				15 000,00	
D	VRN3		Zařízení staveniště				5 000,00	
48	K	030001000	Zařízení staveniště	soubor	1,000	5 000,00	5 000,00	CS ÚRS 2021 02
			Online PSC https://podminky.urs.cz/item/CS_URS_2021_02/030001000					
D	VRN7		Provozní vlivy				5 000,00	
49	K	070001000	Nepřímé náklady spojené se stavebními úpravami (zkoušky revize a pod.)	soubor	1,000	5 000,00	5 000,00	CS ÚRS 2021 02
			Online PSC https://podminky.urs.cz/item/CS_URS_2021_02/070001000					
D	VRN9		Ostatní náklady				5 000,00	

PČ	Typ	Kód	Popis	MJ	Množství	J.cena [CZK]	Cena celkem [CZK]	Cenová soustava
50	K	090001000	Ostatní náklady https://podminky.urs.cz/item/CS_URS_2021_02/090001000	soubor	1,000	5 000,00	5 000,00	CS URS 2021 02

SEZNAM FIGUR

Kód: D21_06
 Stavba: Chmelík - Stavební úpravy rampy u trafostanice

Datum: 12. 8. 2021

Kód	Popis	MJ	Výměra
D21_06	Chmelík - Stavební úpravy rampy u trafostanice		
pozn1	cihelné zdivo	m2	34,923
	3,675*(1,1-0,1)+2*1,2*(1,1-0,1)		6,075
	3,06*(1,1-0,1)+2*1,2*(1,1-0,1)-2*1,2*0,5		4,260
	3,025*(1,1-0,1)+2*1,2*(1,1-0,1)-2*1,2*0,5		4,225
	3,03*(1,1-0,1)+2*1,2*(1,1-0,1)-2*1,2*0,5		4,230
	3,06*(1,1-0,1)+2*1,2*(1,1-0,1)-2*1,2*0,5		4,280
	1,2*1,1		1,320
	0,33		0,330
	5*0,375*1,1		2,063
	8*(2*1,2-2*0,5)*0,3		8,160
	Součet		34,923
Použití figury:			
622821002	Vnější sanační štuková omítka pro vlnké zdivo prováděná ručně	m2	34,923
763813131	Penetrační syntetický nátěr hladkých, tenkovrstvých zrnitých a štukových omítek	m2	34,923
763817121	Krycí jednonásobný syntetický nátěr hladkých, zrnitých tenkovrstvých nebo štukových omítek	m2	34,923
975015391	Otloučené (osekání) vnější vápenná nebo vápencementové omítky stupně čtenlosti 1 a 2 v rozsahu přes 80 do 100 %	m2	34,923
pozn2	povrchy železobetonových ram a schodišť	m2	32,224
	rampa		0,000
	18,025*1,2		21,630
	18,025*0,15		2,704
	1,2*0,15		0,150
	schodiště a		0,000
	0,64*2		1,280
	5*1,2*0,22		1,320
	1,2*(1,1-0,15)		1,140
	1,2*0,15		0,180
	schodiště o		0,000

Kód	Popis	MJ	Výměra
	0,64		0,640
	1,2*1,1		1,320
	0,3*1,1+1,2*0,15		0,510
	5*1,2*0,22		1,320
	Součet		32,224
Použití figury:			
622335103.r	Oprava betonových ploch vnějších opravnou cementovou maltou v rozsahu přes 30 do 50 %	m2	52,324
629995101	Očištění vnějších ploch tlakovou vodou	m2	76,570
783927151	Krycí jednonásobný akrylátový nátěr betonové podlahy vč. šedé barvy	m2	52,324
pozn3	betonový povrch pod rampou	m2	20,100
	3,675*1,2		4,410
	3,06*1,2		3,672
	3,025*1,2		3,630
	3,03*1,2		3,636
	3,06*1,2		3,672
	1,2*0,9		1,080
	Součet		20,100
Použití figury:			
622335103.r	Oprava betonových ploch vnějších opravnou cementovou maltou v rozsahu přes 30 do 50 %	m2	52,324
629995101	Očištění vnějších ploch tlakovou vodou	m2	76,570
783927151	Krycí jednonásobný akrylátový nátěr betonové podlahy vč. šedé barvy	m2	52,324
R002		m2	20,100
pozn4	sanace spodního povrchu železobetonové rampy a schodišť	m2	24,246
	rampa		0,000
	3,675*1,2		4,410
	3,06*1,2		3,672
	3,025*1,2		3,630
	3,03*1,2		3,636
	3,06*1,2		3,672
	schodiště a		0,000
	(0,693+1,08)*1,2		2,128
	schodiště b		0,000
	(0,693+1,08)*1,2		2,128
	0,805*1,2		0,970

Kód	Popis	MJ	Výměra
	Součet		24,246
Použití figury:			
629995101	Očištění vnějších ploch tlakovou vodou	m2	76,570
783301303	Bezoplachové odrezivění	m2	18,185
783306809.r	Očištění okartáčováním	m2	18,185
783826875.r	Hydrofobizační nátěr hrubých betonových povrchů	m2	48,492
985112122	Odsekání degradovaného betonu lící kleneb a podhledů tl přes 10 do 30 mm	m2	24,246
985311215	Reprofilace lící kleneb a podhledů cementovou sanační maltou tl přes 40 do 50 mm	m2	24,246
985321111	Ochranný nátěr výztuže na cementové bázi stěn, lící kleneb a podhledů 1 vrstva tl 1 mm	m2	18,185
R004	Příplatek za práci ve stísněném prostoru	m2	18,185
R005	Příplatek za plochu do 10 m2 jednotlivě	m2	18,185
R006		m2	18,185
R007	Zakrytí konstrukce geotextilií	m2	24,246

Struktura údajů, formát souboru a metodika pro zpracování

Struktura

Soubor je složen ze záložky Rekapitulace stavby a záložek s názvem soupisu prací pro jednotlivé objekty ve formátu XLSX. Každá ze záložek přitom obsahuje ještě samostatné sestavy vymezené orámováním a nadpisem sestavy.

Rekapitulace stavby obsahuje sestavu Rekapitulace stavby a Rekapitulace objektů stavby a soupisů prací.

V sestavě **Rekapitulace stavby** jsou uvedeny informace identifikující předmět veřejné zakázky na stavební práce, KSO, CC-CZ, CZ-CPV, CZ-CPA a rekapitulaci celkové nabídkové ceny uchazeče.

Termínem "uchazeč" (resp. zhotovitel) se myslí "účastník zadávacího řízení" ve smyslu zákona o zadávání veřejných zakázek.

V sestavě **Rekapitulace objektů stavby a soupisů prací** je uvedena rekapitulace stavebních objektů, inženýrských objektů, provozních souborů, vedlejších a ostatních nákladů a ostatních nákladů s rekapitulací nabídkové ceny za jednotlivé soupisy prací. Na základě údaje Typ je možné identifikovat, zda se jedná o objekt nebo soupis prací pro daný objekt:

STA	Stavební objekt pozemní
ING	Stavební objekt inženýrský
PRO	Provozní soubor
VON	Vedlejší a ostatní náklady
OST	Ostatní
Soupis	Soupis prací pro daný typ objektu

Soupis prací pro jednotlivé objekty obsahuje sestavy Krycí list soupisu prací, Rekapitulace členění soupisu prací, Soupis prací. Za soupis prací může být považován i objekt stavby v případě, že neobsahuje podřízenou zakázku.

Krycí list soupisu obsahuje rekapitulaci informací o předmětu veřejné zakázky ze sestavy Rekapitulace stavby, informací o zařazení objektu do KSO, CC-CZ, CZ-CPV, CZ-CPA a rekapitulaci celkové nabídkové ceny uchazeče za aktuální soupis prací.

Rekapitulace členění soupisu prací obsahuje rekapitulaci soupisu prací ve všech úrovních členění soupisu tak, jak byla tato členění použita (např. stavební díly, funkční díly, případně jiné členění) s rekapitulací nabídkové ceny.

Soupis prací obsahuje položky veškerých stavebních nebo montážních prací, dodávek materiálů a služeb nezbytných pro zhotovení stavebního objektu, inženýrského objektu, provozního souboru, vedlejších a ostatních nákladů.

Pro položky soupisu prací se zobrazují následující informace:

PČ	Pořadové číslo položky v aktuálním soupisu
TYP	Typ položky: K - konstrukce, M - materiál, PP - plný popis, PSC - poznámka k souboru cen, P - poznámka k položce, VV - výkaz výměr
Kód	Kód položky
Popis	Zkrácený popis položky
MJ	Měrná jednotka položky
Množství	Množství v měrné jednotce
J.cena	Jednotková cena položky. Zadaní může obsahovat namísto J.ceny sloupce J.materiál a J.montáž, jejichž součet definuje J.cenu položky.
Cena celkem	Celková cena položky daná jako součin množství a j.ceny
Cenová soustava	Příslušnost položky do cenové soustavy

Ke každé položce soupisu prací se na samostatných řádcích může zobrazovat:

Plný popis položky
Poznámka k souboru cen a poznámka zadavatele
Výkaz výměr

Pokud je k řádku výkazu výměr evidovaný údaj ve sloupci Kód, jedná se o definovaný odkaz, na který se může odvolávat výkaz výměr z jiné položky.

Metodika pro zpracování

Jednotlivé sestavy jsou v souboru provázány. Editovatelné pole jsou zvýrazněny žlutým podbarvením, ostatní pole neslouží k editaci a nesmí být jakkoliv modifikovány.

Uchazeč je pro podání nabídky povinen vyplnit žlutě podbarvená pole:

Pole Uchazeč v sestavě Rekapitulace stavby - zde uchazeč vyplní svůj název (název subjektu)

Pole IČ a DIČ v sestavě Rekapitulace stavby - zde uchazeč vyplní svoje IČ a DIČ

Datum v sestavě Rekapitulace stavby - zde uchazeč vyplní datum vytvoření nabídky

J.cena = jednotková cena v sestavě Soupis prací o maximálním počtu desetinných míst uvedených v poli

- pokud sestavy soupisů prací obsahují pole J.cena, měla by být všechna tato pole vyplněna nenulovými

Poznámka - nepovinný údaj pro položku soupisu

V případě, že sestavy soupisů prací neobsahují pole J.cena, potom ve všech soupisech prací obsahují pole:

- J.materiál - jednotková cena materiálu

- J.montáž - jednotková cena montáže

Uchazeč v tomto případě by měl vyplnit všechna pole J.materiál a pole J.montáž nenulovými kladnými číslicemi. V případech, kdy položka

neobsahuje žádný materiál je přípustné, aby pole J.materiál bylo vyplněno nulou. V případech, kdy položka neobsahuje žádnou montáž je přípustné,

aby pole J.montáž bylo vyplněno nulou. Obě pole - J.materiál, J.Montáž u jedné položky by však neměly být vyplněny nulou.

Rekapitulace stavby

Název atributu	Povinný (A/N)	Popis	Typ	Max. počet znaků
Kód	A	Kód stavby	String	20
Stavba	A	Název stavby	String	120
Místo	N	Místo stavby	String	50
Datum	A	Datum vykonaného exportu	Date	
KSO	N	Klasifikace stavebního objektu	String	15
CC-CZ	N	Klasifikace stavebních děl	String	15
CZ-CPV	N	Společný slovník pro veřejné zakázky	String	20
CZ-CPA	N	Klasifikace produkce podle činnosti	String	20
Zadavatel	N	Zadavatel zadání	String	50
IČ	N	IČ zadavatele zadání	String	23
DIČ	N	DIČ zadavatele zadání	String	20
Uchazeč	N	Uchazeč veřejné zakázky	String	50
Projektant	N	Projektant	String	50
Poznámka	N	Poznámka k zadání	String	255
Sazba DPH	A	Rekapitulace sazeb DPH u položek soupisů	eGSazbaDph	
Základna DPH	A	Základna DPH určena součtem celkové ceny z položek soupisů	Double	
Hodnota DPH	A	Hodnota DPH	Double	
Cena bez DPH	A	Celková cena bez DPH za celou stavbu. Sčítává se ze všech listů.	Double	
Cena s DPH	A	Celková cena s DPH za celou stavbu	Double	

Rekapitulace objektů stavby a soupisů prací

Název atributu	Povinný (A/N)	Popis	Typ	Max. počet znaků
Kód	A	Přebírá se z Rekapitulace stavby	String	20
Stavba	A	Přebírá se z Rekapitulace stavby	String	120
Místo	N	Přebírá se z Rekapitulace stavby	String	50
Datum	A	Přebírá se z Rekapitulace stavby	Date	
Zadavatel	N	Přebírá se z Rekapitulace stavby	String	50
Projektant	N	Přebírá se z Rekapitulace stavby	String	50
Uchazeč	N	Přebírá se z Rekapitulace stavby	String	50
Kód	A	Kód objektu	String	20
Objektu, Soupis prací	A	Název objektu	String	120
Cena bez DPH	A	Cena bez DPH za daný objekt	Double	
Cena s DPH	A	Cena spolu s DPH za daný objekt	Double	
Typ	A	Typ zakázky	eGTypZakazky	

Krycí list soupisu

Název atributu	Povinný (A/N)	Popis	Typ	Max. počet znaků
Stavba	A	Přebírá se z Rekapitulace stavby	String	120
Objekt	A	Kód a název objektu	String	20 + 120
Soupis	A	Kód a název soupisu	String	20 + 120
KSO	N	Klasifikace stavebního objektu	String	15
CC-CZ	N	Klasifikace stavebních děl	String	15
CZ-CPV	N	Společný slovník pro veřejné zakázky	String	20
CZ-CPA	N	Klasifikace produkce podle činností	String	20
Místo	N	Přebírá se z Rekapitulace stavby	String	50
Zadavatel	N	Přebírá se z Rekapitulace stavby	String	50
Uchazeč	N	Přebírá se z Rekapitulace stavby	String	50
Projektant	N	Přebírá se z Rekapitulace stavby	String	50
Poznámka	N	Poznámka k soupisu prací	String	255
Sazba DPH	A	Rekapitulace sazeb DPH na položkách aktuálního soupisu	eGSazbaDph	
Základna DPH	A	Základna DPH určena součtem celkové ceny z položek aktuálního soupisu	Double	
Hodnota DPH	A	Hodnota DPH	Double	
Cena bez DPH	A	Cena bez DPH za daný soupis	Double	
Cena s DPH	A	Cena s DPH za daný soupis	Double	

Rekapitulace členění soupisu prací

Název atributu	Povinný (A/N)	Popis	Typ	Max. počet znaků
Stavba	A	Přebírá se z Rekapitulace stavby	String	120
Objekt	A	Kód a název objektu, přebírá se z Krycího listu soupisu	String	20 + 120
Soupis	A	Kód a název objektu, přebírá se z Krycího listu soupisu	String	20 + 120
Místo	N	Přebírá se z Rekapitulace stavby	String	50
Datum	A	Přebírá se z Rekapitulace stavby	Date	
Zadavatel	N	Přebírá se z Rekapitulace stavby	String	50
Projektant	N	Přebírá se z Rekapitulace stavby	String	50
Uchazeč	N	Přebírá se z Rekapitulace stavby	String	50
Kód dílu - Popis	A	Kód a název dílu ze soupisu	String	20 + 100
Cena celkem	A	Cena celkem za díl ze soupisu	Double	


Soupis prací

Název atributu	Povinný (A/N)	Popis	Typ	Max. počet znaků
Stavba	A	Přebírá se z Rekapitulace stavby	String	120
Objekt	A	Kód a název objektu	String	20 + 120
Soupis	A	Přebírá se z Krycího listu soupisu	String	20 + 120
Místo	N	Přebírá se z Krycího listu soupisu	String	50
Datum	A	Přebírá se z Krycího listu soupisu	Date	
Zadavatel	N	Přebírá se z Krycího listu soupisu	String	50
Projektant	N	Přebírá se z Krycího listu soupisu	String	50
Uchazeč	N	Přebírá se z Krycího listu soupisu	String	50
PC	A	Pořadové číslo položky soupisu	Long	
Typ	A	Typ položky soupisu	eGTypPolozky	1
Kód	A	Kód položky ze soupisu	String	20
Popis	A	Popis položky ze soupisu	String	255
MJ	A	Měrná jednotka položky	String	10
Množství	A	Množství položky soupisu	Double	
J.Cena	A	Jednotková cena položky	Double	
Cena celkem	A	Cena celkem vyčíslena jako J.Cena * Množství	Double	
Cenová soustava	N	Zařazení položky do cenové soustavy	String	50
p	N	Poznámka položky ze soupisu	Memo	
psc	N	Poznámka k souboru cen ze soupisu	Memo	
pp	N	Plný popis položky ze soupisu	Memo	
vv	N	Výkaz výměr (figura, výraz, výměra) ze soupisu	Text,Text,Double	20, 150
DPH	A	Sazba DPH oro položku	eGSazbaDPH	
Hmotnost	A	Hmotnost položky ze soupisu	Double	
Suť	A	Suť položky ze soupisu	Double	
Nh	N	Nomohodiny položky ze soupisu	Double	


Datová věta

Typ věty	Hodnota	Význam
eGSazbaDPH	základní	Základní sazba DPH
	snížená	Snížená sazba DPH
	nulová	Nulová sazba DPH
	zákl. přenesená	Základní sazba DPH přenesená
	sníž. přenesená	Snížená sazba DPH přenesená
eGTypZakazky	STA	Stavební objekt
	PRC	Provozní soubor
	ING	Inženýrský objekt
	VCN	Vedlejší a ostatní náklady
eGTypPolozky	1	Položka typu HSV
	2	Položka typu PSV
	3	Položka typu M
	4	Položka typu OST


POHLED 1

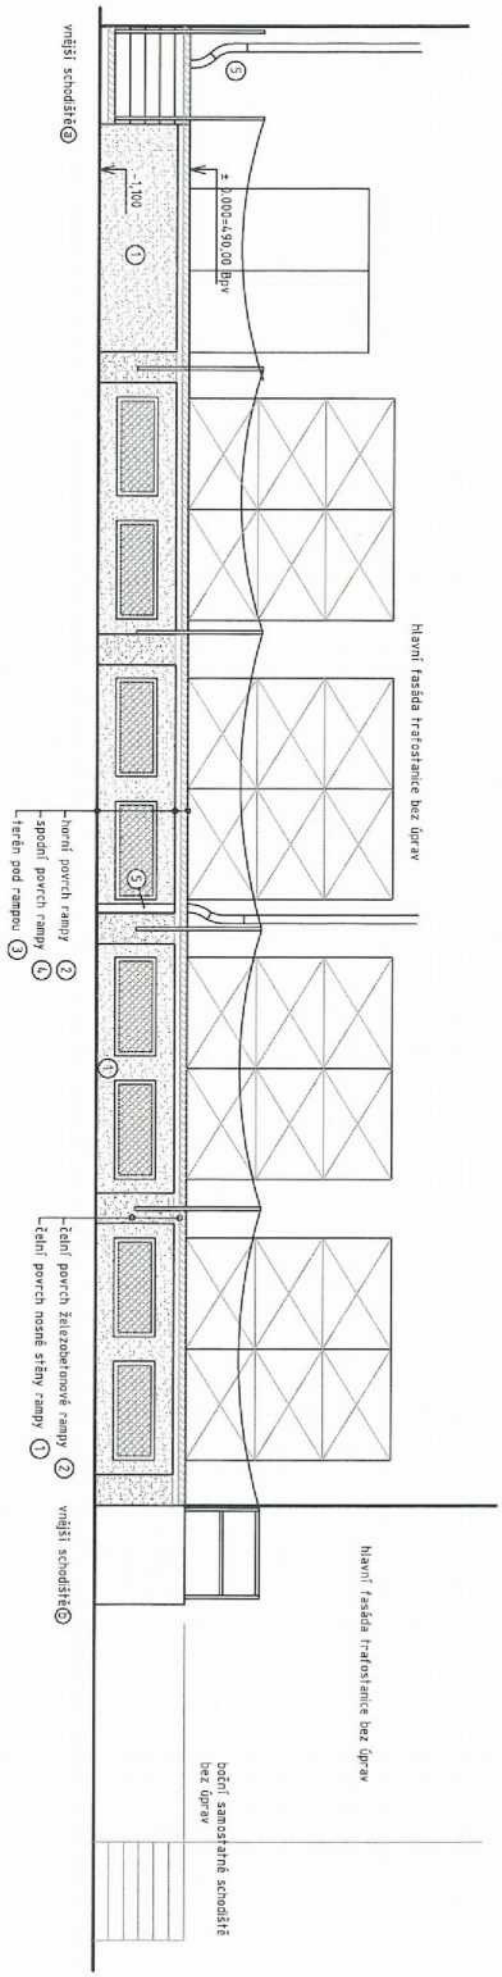

POHLED 2
vnější schodiště ③

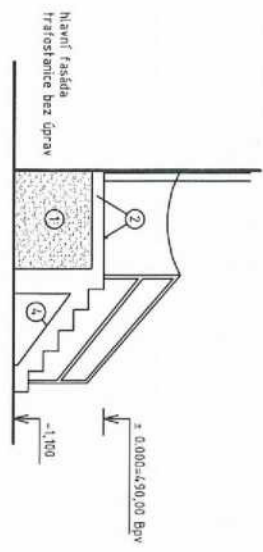

POHLED 3
vnější schodiště ③

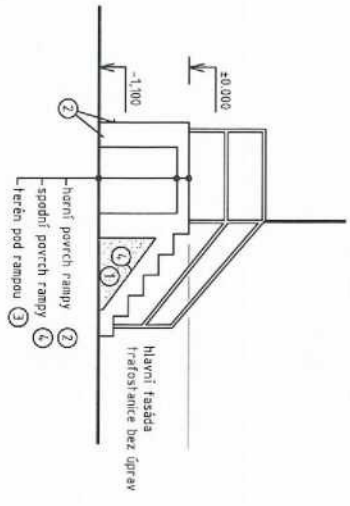


± 0.000=4,90,00 Bpv


HP:			
ZDOP. PROJ.:			
INVESTOR:	Správa úprdkových zařízení Ministerstva vnitra		
AKCE/STAVBNÍ ÚPRAVY RAMPY U TRAFOSTANICE	ZAK. Č.:		
MV-ZZC Balková 1, 331 65 Tis u Blatna	HEŘ:	1: 50	
OSMAH POHLEDY	DATEK:	07/2021	č. 4

CHMELIK
architekt a projektová kancelář, s.r.o.
KRAKOVSKÁ 23, 311 00, BLATNÁ


SUTERÉN

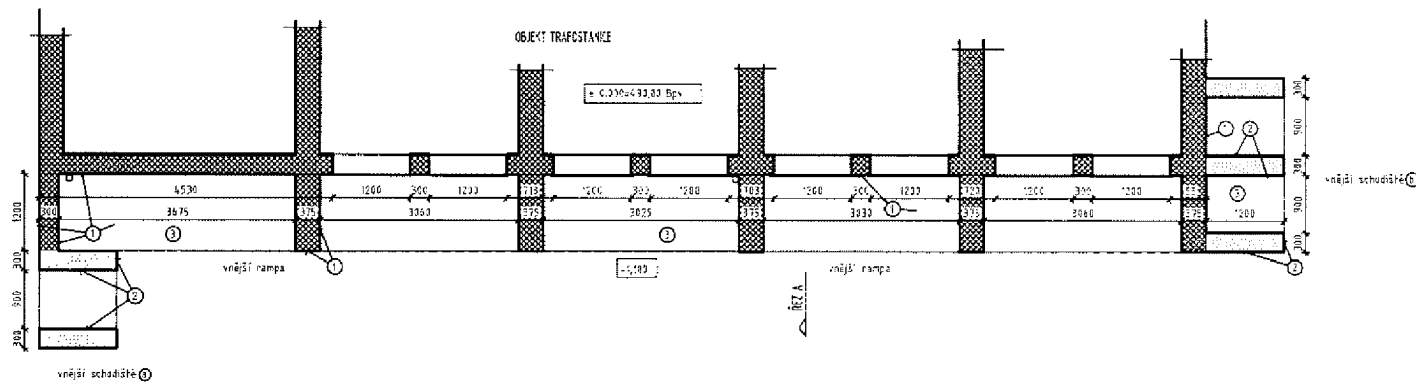

NADZEMNÍ PODLAŽÍ

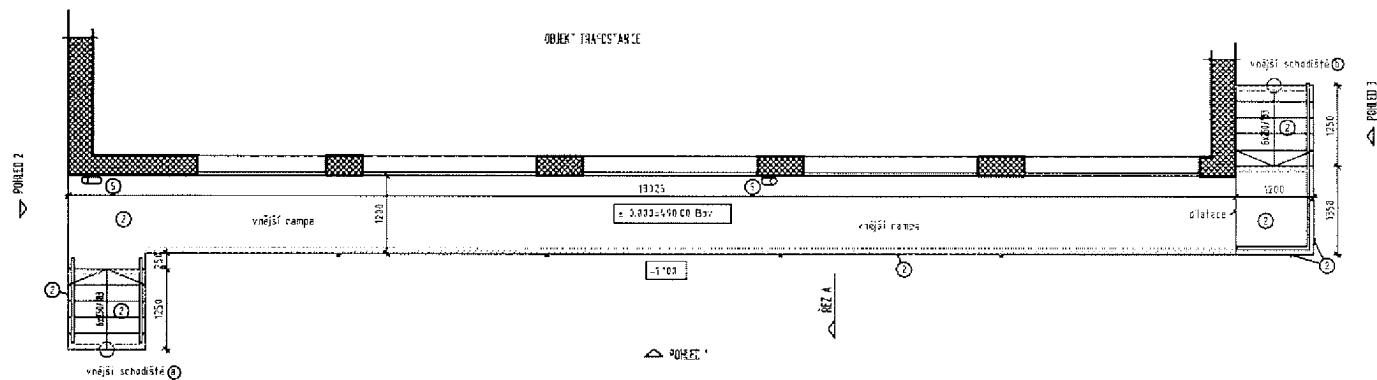

PŘÍČNÝ ŘEZ A

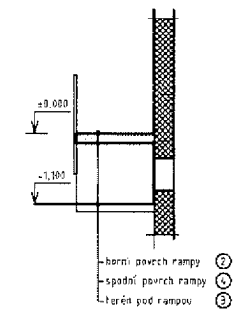

LEGENDA

- těkavě izolované konstrukce
- železné zdivo

± 0.000=490,00 Bp

HP:		CHMELÍK obchodní a projektová kancelář, s.r.o. Mladá ul. 27, Písek, 391 01	
ZODP. PROJ.:		STUPEŇ:	TECHNICKÉ ZADÁNÍ
INVESTOR:	Správa upravitelských zařízení Ministerstva vnitra	ZAK. Č.:	ČKSI:
AKCE:	STAVEBNÍ ÚPRAVY RAMPY U TRAFOSTANICE MV-ZZC Balková 1, 331 65 Tis u Blatna	MĚR.:	1:50
OBSAH:	PŮDORYS	DATAUM:	07/2021
			3



PODMÍNKY PROVÁDĚNÍ ČINNOSTÍ EXTERNÍCH OSOB V OBJEKTECH SPRÁVY UPRCHLICKÝCH ZAŘÍZENÍ MINISTERSTVA VNITRA Z HLEDISKA BEZPEČNOSTI A OCHRANY ZDRAVÍ PŘI PRÁCI, POŽÁRNÍ OCHRANY A OCHRANY ŽIVOTNÍHO PROSTŘEDÍ

I. Úvodní ustanovení

1. Tyto podmínky platí pro výkon veškerých smluvených činností externích osob v objektech Správy uprchlických zařízení Ministerstva vnitra (dále jen „SUZ MV“) a jsou přílohou smlouvy na základě které externí osoba provádí činnosti či poskytuje služby SUZ MV.
2. Externí osoby jsou povinny si počínat tak, aby neohrožovaly zdraví a život zaměstnanců, klientů a dalších osob v objektech SUZ MV nebo životní prostředí provozováním nebezpečných činností.
3. Externí osoby jsou povinny si počínat tak, aby nedocházelo k pracovním úrazům a byly dodržovány zásady BOZP, PO, ochrany ŽP a další níže uvedené zásady práce v objektech SUZ MV.
4. Odpovědní zaměstnanci SUZ MV jsou oprávněni kontrolovat, zda externí osoby plní povinnosti uložené v oblasti BOZP, PO a ochrany ŽP nebo těmito podmínkami a tyto osoby jsou povinny takovou kontrolu strpět.

II. Povinnosti externích osob při vstupu a výkonu činnosti v zařízení SUZ MV

1. Do areálu Zařízení pro zajištění cizinců Balková (dále jen „ZZC“) a jeho vnitřních prostor mohou externí osoby vstupovat pouze se souhlasem odpovědného zaměstnance ZZC pověřeného dohledem nad prováděnými pracemi a po splnění všech bezpečnostních opatření stanovených systémem bezpečnostní ochrany ZZC (např. fyzické prověření osob a zavazadla přinášeného do areálu ZZC).
2. Odpovědný zaměstnanec ZZC seznámí externí osoby s místem výkonu práce. Do jiných prostor areálu jim není přístup povolen. V případě potřeby bude externím osobám zajištěn doprovod osoby s ověřenou znalostí areálu ZZC. Externím osobám bude sděleno, kde se nachází sociální zařízení, které mohou v případě potřeby po dobu pobytu v areálu používat. Na základě požadavku externí osoby s ohledem na limitované možnosti ZZC mohou být poskytnuty i vhodné prostory pro uložení pracovních pomůcek, náradí a materiálu.
3. Do prostor ZZC je zakázáno:
 - a. vstupovat pod vlivem alkoholu nebo návykových látek,
 - b. vnášet, přechovávat a požívat alkoholické nápoje a jiné omamné a psychotropní látky,
 - c. vnášet předměty, které by svým množstvím nebo povahou mohly ohrozit život nebo zdraví zaměstnanců a klientů nebo třetích osob.





4. V prostorách ZZC se zakazuje:
- kouřit mimo vyhrazené prostory,
 - manipulovat s otevřeným ohněm (s výjimkou stanovenou v III. bod 4),
 - zneužívat zajištěné osoby k různým úsluhám, zneužívat jejich práci pro osobní prospěch, přijímat od nich jakékoliv předměty apod., zprostředkovávat jim jakékoliv vzkazy a spojení s osobami nebo institucemi (doručování dopisů, zpráv, peněz, léků apod.),
 - pořizovat jakékoli obrazové záznamy či fotografie a nahrávat zvukové záznamy,
 - šířit tiskoviny, které by svým nevhodným obsahem mohly vést k podpoře nesnášenlivosti, rasismu a xenofobii,
 - navazovat s klienty kontakty nebo vztahy přesahující rámec účelu jejich práce,
 - jakkoli zasahovat či manipulovat s technickými prostředky bezpečnostní ochrany areálu umístěnými v prostoru mírného režimu zajištění (dále jen „MRZ“) (např. čidla perimetru, kamerový systém apod.),
 - vnášet do prostor MRZ jakékoliv jídlo a tekutiny včetně nápojů pro osobní potřebu,
 - vnášet do prostor MRZ mobilní telefony, tablety nebo jiná zařízení, která jsou schopna zaznamenávat a uchovávat zvuk nebo obraz anebo je možno jejich prostřednictvím telefonovat.

III. Povinnosti externích osob v oblasti BOZP, PO a ochrany ŽP

- Externí osoby jsou povinny si počínat v souladu s obecnými zásadami BOZP, PO, ochrany ŽP a interními předpisy SUZ MV, které tyto zásady konkretizují a jsou povinny přijmout opatření k prevenci rizik ve vztahu k vlastním zaměstnancům a dalším osobám.
- Externí osoby odpovídají za odbornou a zdravotní způsobilost svých zaměstnanců včetně svých subdodavatelů.
- Externí osoby jsou zejména povinny:
 - dbát zvýšené pozornosti při vstupu do ubytovacích prostor klientů a při kontaktu s klienty,
 - zachovávat pravidla slušného chování vůči ostatním osobám v prostoru MRZ a nezavdávat příčiny ke vzniku konfliktních a problémových situací,
 - dbát pokynů příslušného odpovědného zaměstnance ZZC a jím stanovených bezpečnostních opatření a poskytovat mu potřebnou součinnost,
 - upozornit odpovědného zaměstnance ZZC na všechny okolnosti, které by mohly vést k ohrožení provozu nebo bezpečného stavu technických zařízení,
 - okamžitě oznámit odpovědnému zaměstnanci ZZC existenci nebezpečí, které by mohlo ohrozit životy či zdraví osob nebo způsobit provozní nehodu nebo poruchu technických zařízení,
 - zajistit, aby stroje, zařízení a nářadí používané externí osobou nebyla používána v rozporu s bezpečnostními předpisy,
 - v případě mimořádné události (havarijní stav, evakuace apod.) uposlechnout příkazu odpovědného zaměstnance ZZC,





- h. zajistit, aby jejich zaměstnanci používali ochranné pracovní prostředky a ochranné zařízení strojů snižující nebezpečí vzniku úrazu,
 - i. počínat si tak, aby svým jednáním nezavdaly příčinu ke vzniku požáru, výbuchu, ohrožení života nebo škody na majetku,
 - j. oznámit každý pracovní úraz bezodkladně odpovědnému zaměstnanci ZZC nebo pracovníkům stále služby ZZC, kteří zajistí podle potřeby poskytnutí první pomoci a přivolání RZS,
 - k. před zahájením vlastní práce předat kontaktní osobě, pokud to charakter práce vyžaduje, písemnou informaci o rizicích, které prováděné činnosti představují a jaká opatření k ochraně budou provedena či je bude nutné provést společně,
 - l. v případě zákazu vstupu nepovolených osob na místo výkonu prací jsou zaměstnanci zhotovitele povinni toto místo označit vhodným bezpečnostním značením,
 - m. nosit štítek s označením „NÁVŠTĚVA“ vždy na viditelném místě vrchní části oděvu odlišené reflexní vestou a jsou dále při vstupu nebo výstupu z MRZ povinni označit přiděleným čipem příchod i odchod pomocí čtečky systému elektronické kontroly vstupu umístěné na hranici MRZ a při pobytu v části MRZ se pohybovat vždy pouze za dozoru bezpečnostních pracovníků,
 - n. zachovávat ve vztahu k třetím osobám mlčenlivost o informacích a skutečnostech, které při své činnosti v ZZC získají.
4. Za provádění údržbových prací vyžadujících použití otevřeného ohně (např. svařování apod.) nesou externí osoby plnou odpovědnost v souladu s platnou legislativou. Provádění prací dle tohoto bodu rovněž podléhá předchozímu schválení vedoucím odboru ZZC.
5. Externí osoby jsou povinny dodržovat veškerá ustanovení obecně závazných předpisů v oblasti ochrany ŽP, zejména zákona č. 541/2020 Sb., o odpadech. Případné sankce uložené orgány státní správy spojené s porušením platné legislativy ze strany externí osoby, ponese externí osoba.

IV. Ostatní ujednání

1. Externí osoby berou na vědomí, že prostory ZZC jsou monitorovány kamerovým systémem s pořizováním záznamu, se kterým je nakládáno v souladu s ustanoveními nařízení Evropského parlamentu a Rady (EU) 2016/679 ze dne 27. dubna 2016 o ochraně fyzických osob v souvislosti se zpracováním osobních údajů a o volném pohybu těchto údajů a o zrušení směrnice 95/46/ES a zákonem č. 110/2019 Sb., o zpracování osobních údajů (dále jen „nařízení“).
2. SUZ MV si vyhrazuje právo odepřít vstup nebo vykázat z areálu ZZC externí osobu, která nebude respektovat ustanovení tohoto dokumentu či se závažným způsobem proviní proti jejich ustanovením.





S výše uvedeným poučením jsem byl seznámen a zavazuji se k plnění pokynů, které SUZ MV pro externí osoby stanovuje.

Rovněž se zavazuji provést poučení veškerých mých zaměstnanců či subdodavatelů, kteří budou vstupovat do MRZ ZZC v souladu s tímto dokumentem a toto poučení doložit vyplněným „Protokolem o poučení zaměstnanců či subdodavatelů externích osob vstupujících do MRZ ZZC SUZ MV“, který je součástí těchto podmínek.

Poznámka:

Tyto podmínky nevylučují použití dalších bezpečnostních opatření, které vyplývají z pracovních rizik externích osob a dodržování zásad bezpečnosti práce ve smyslu obecně závazných předpisů.

Za externí osobu:

Jméno a příjmení

Podpis





**Protokol o poučení zaměstnanců a subdodavatelů externích osob
vstupujících do MRZ ZZC SUZ MV**

Externí osoba:		
Odpovědná osoba	Jméno	Podpis

Zaměstnanci a subdodavatelé externí osoby vstupující do MRZ ZZC		
Jméno a příjmení	Poučen dne	Podpis

