



S00JX01F0Q1R

Statutární město Zlín

sídlo:

náměstí Míru 12, 760 01 Zlín

IČO 00283924

DIČ CZ00283924

jehož jménem jedná:

Ing. et Ing. Jiří Korec primátor

zástupce ve věcech smluvních:

Mgr. Pavel Brada, náměstek primátora

odpovědný odbor:

odbor majetkové správy

bankovní spojení:

Česká spořitelna, a.s., číslo účtu: 3049002/0800

VS 9311 00 0578

dále jen „pronajímatel“

a

Dopravní společnost Zlín-Otrokovice, s.r.o.,

sídlo:

Podvesná XVII 3833, 760 01 Zlín

IČO 60730153

DIČ CZ60730153

zapsána:

v obchodním rejstříku u Krajského soudu v Brně, oddíl C,
vložka 17357

jejímž jménem jedná:

██████████ jednatel

bankovní spojení:

██

dále jen „nájemce“

uzavírají

**Dodatek č. 1/21
k Nájemní smlouvě**

č. 4000 19 0271

I.

Smluvní strany uzavírají dodatek č. 1/21 k Nájemní smlouvě č. 4000190271 ze dne 15.03.2019 na základě usnesení Rady města Zlína ze dne 12.04.2021, č.j. 10/7R/2021, kterým Rada města Zlína schválila změnu umístění objektu měnírny elektrického proudu pro trolejbusy MHD, provozované Dopravní společností Zlín-Otrokovice, s.r.o., na části pozemku p. č. 3565/19 k. ú. Zlín, obec Zlín o výměře 25 m², dle podmínek Oddělení prostorového plánování a Odboru dopravy Magistrátu města Zlína a mění se tak příloha nájemní smlouvy – zákres v kopii katastrální mapy a koordinační situační výkres.

II.

Ostatní ujednání Nájemní smlouvy č. 4000190271 ze dne 15.03.2019 zůstávají beze změny a jsou tímto dodatkem nedotčena.

III.

Smluvní strany souhlasí se zveřejněním tohoto dodatku v souladu s ust. zákona č. 106/1999 Sb., o svobodném přístupu k informacím, v platném znění.

Tento dodatek nabývá účinnosti dnem uveřejnění tohoto dodatku v registru smluv dle zákona č. 340/2015 Sb. o registru smluv, v platném znění.

Tento dodatek je sepsán v pěti stejnopisech s platností originálu, z nichž pronajímatel obdrží tři vyhotovení a nájemce obdrží dvě vyhotovení.

Smluvní strany shodně prohlašují, že si tento dodatek řádně přečetly, že tento dodatek byl uzavřen svobodně, vážně, ne v tísní a za nápadně nevýhodných podmínek pro jednu či druhou smluvní stranu, že jeho obsahu porozuměly a s jeho obsahem plně souhlasí. Na důkaz těchto skutečností připojují k tomuto dodatku zástupci smluvních stran své vlastnoruční podpisy.

*Přílohy: zákres v kopii katastrální mapy
koordinační situační výkres*

Doložka ve smyslu ust. § 41 zákona č. 128/2000 Sb., o obcích

Doba zveřejnění: 29.01.2019 - 14.02.2019

04.03.2021 - 22.03.2021


Schváleno orgánem obce: Rada města Zlína

Datum a číslo jednací: 18.02.2019, č.j. 91/4R/2019

12.04.2021, č.j. 10/7R/2021

Ve Zlíně dne 1.3.2022

Nájemce:

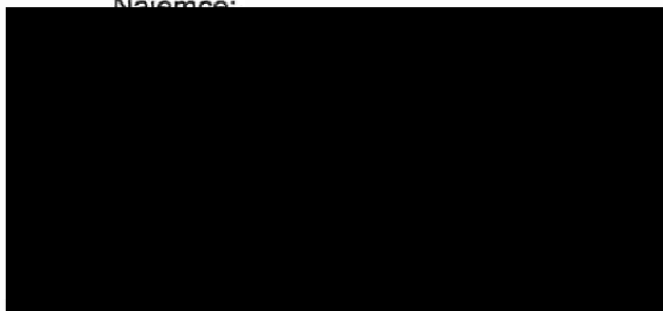


Dopravní společnost Zlín-Otrokovice, s.r.o.

jednatel




Pronajímatel:

 



Statutární město Zlín
Mgr. Pavel Brada
náměstek primátora



zodp
vě
pra
fin
i

 

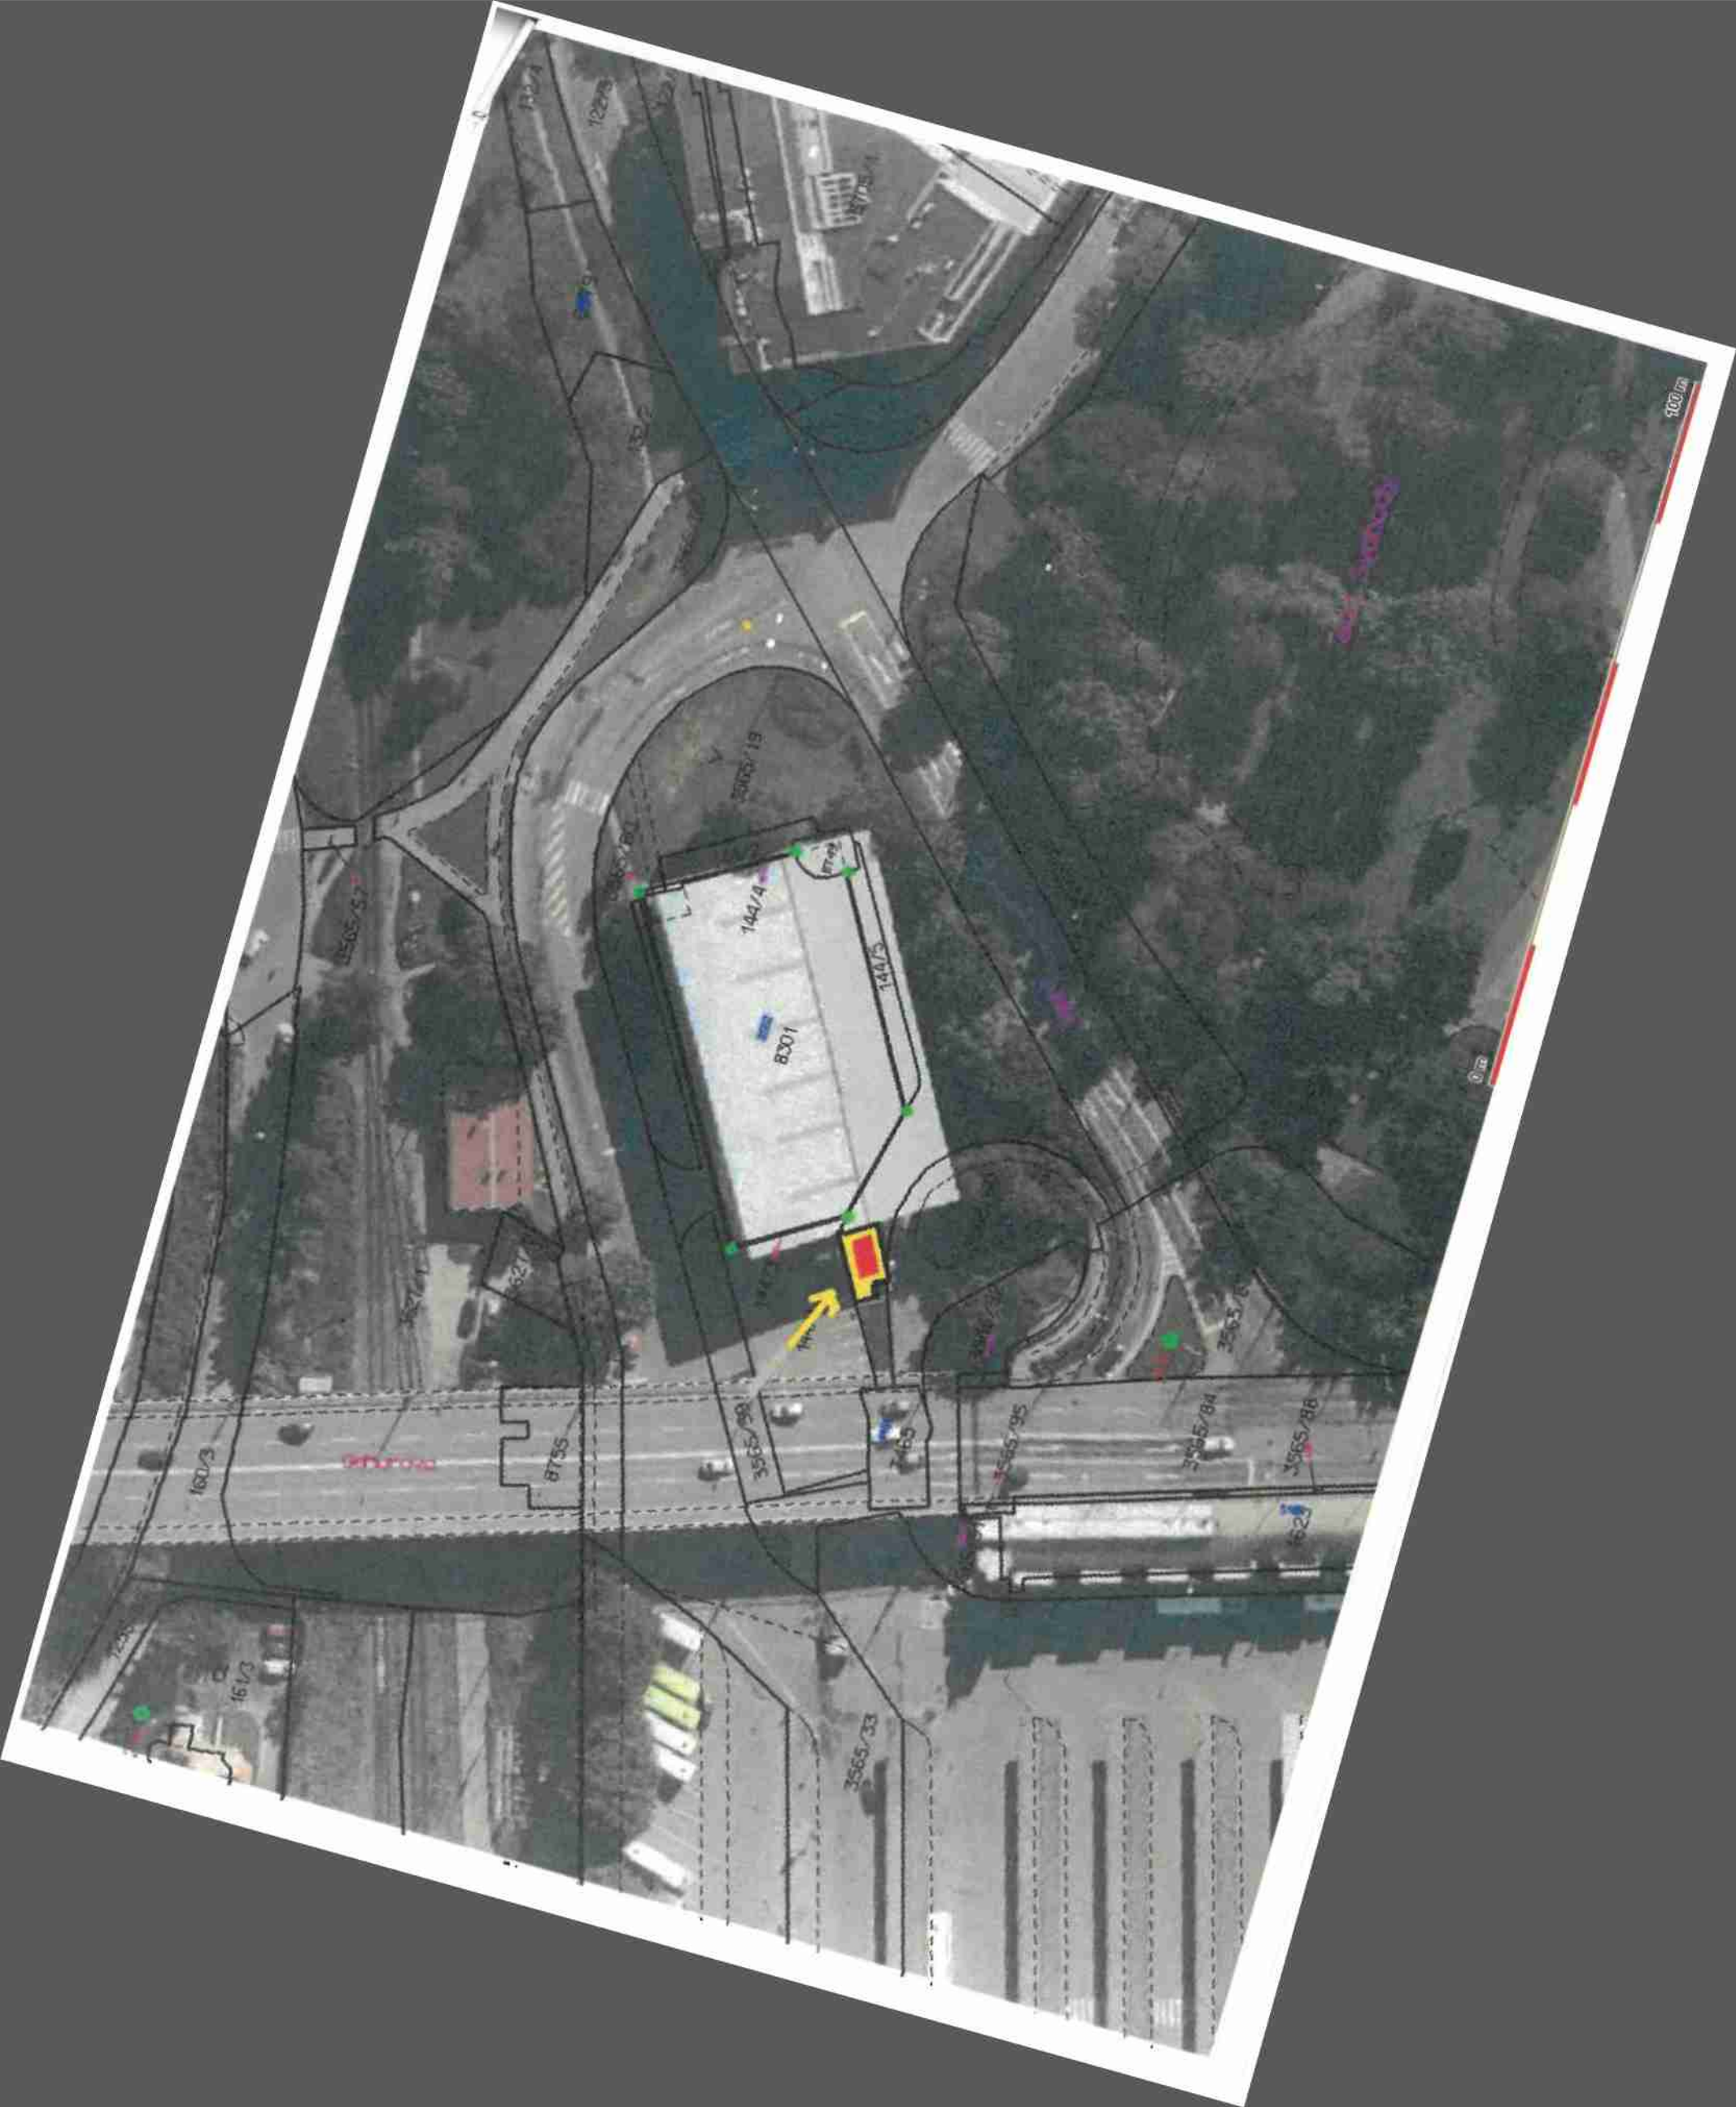

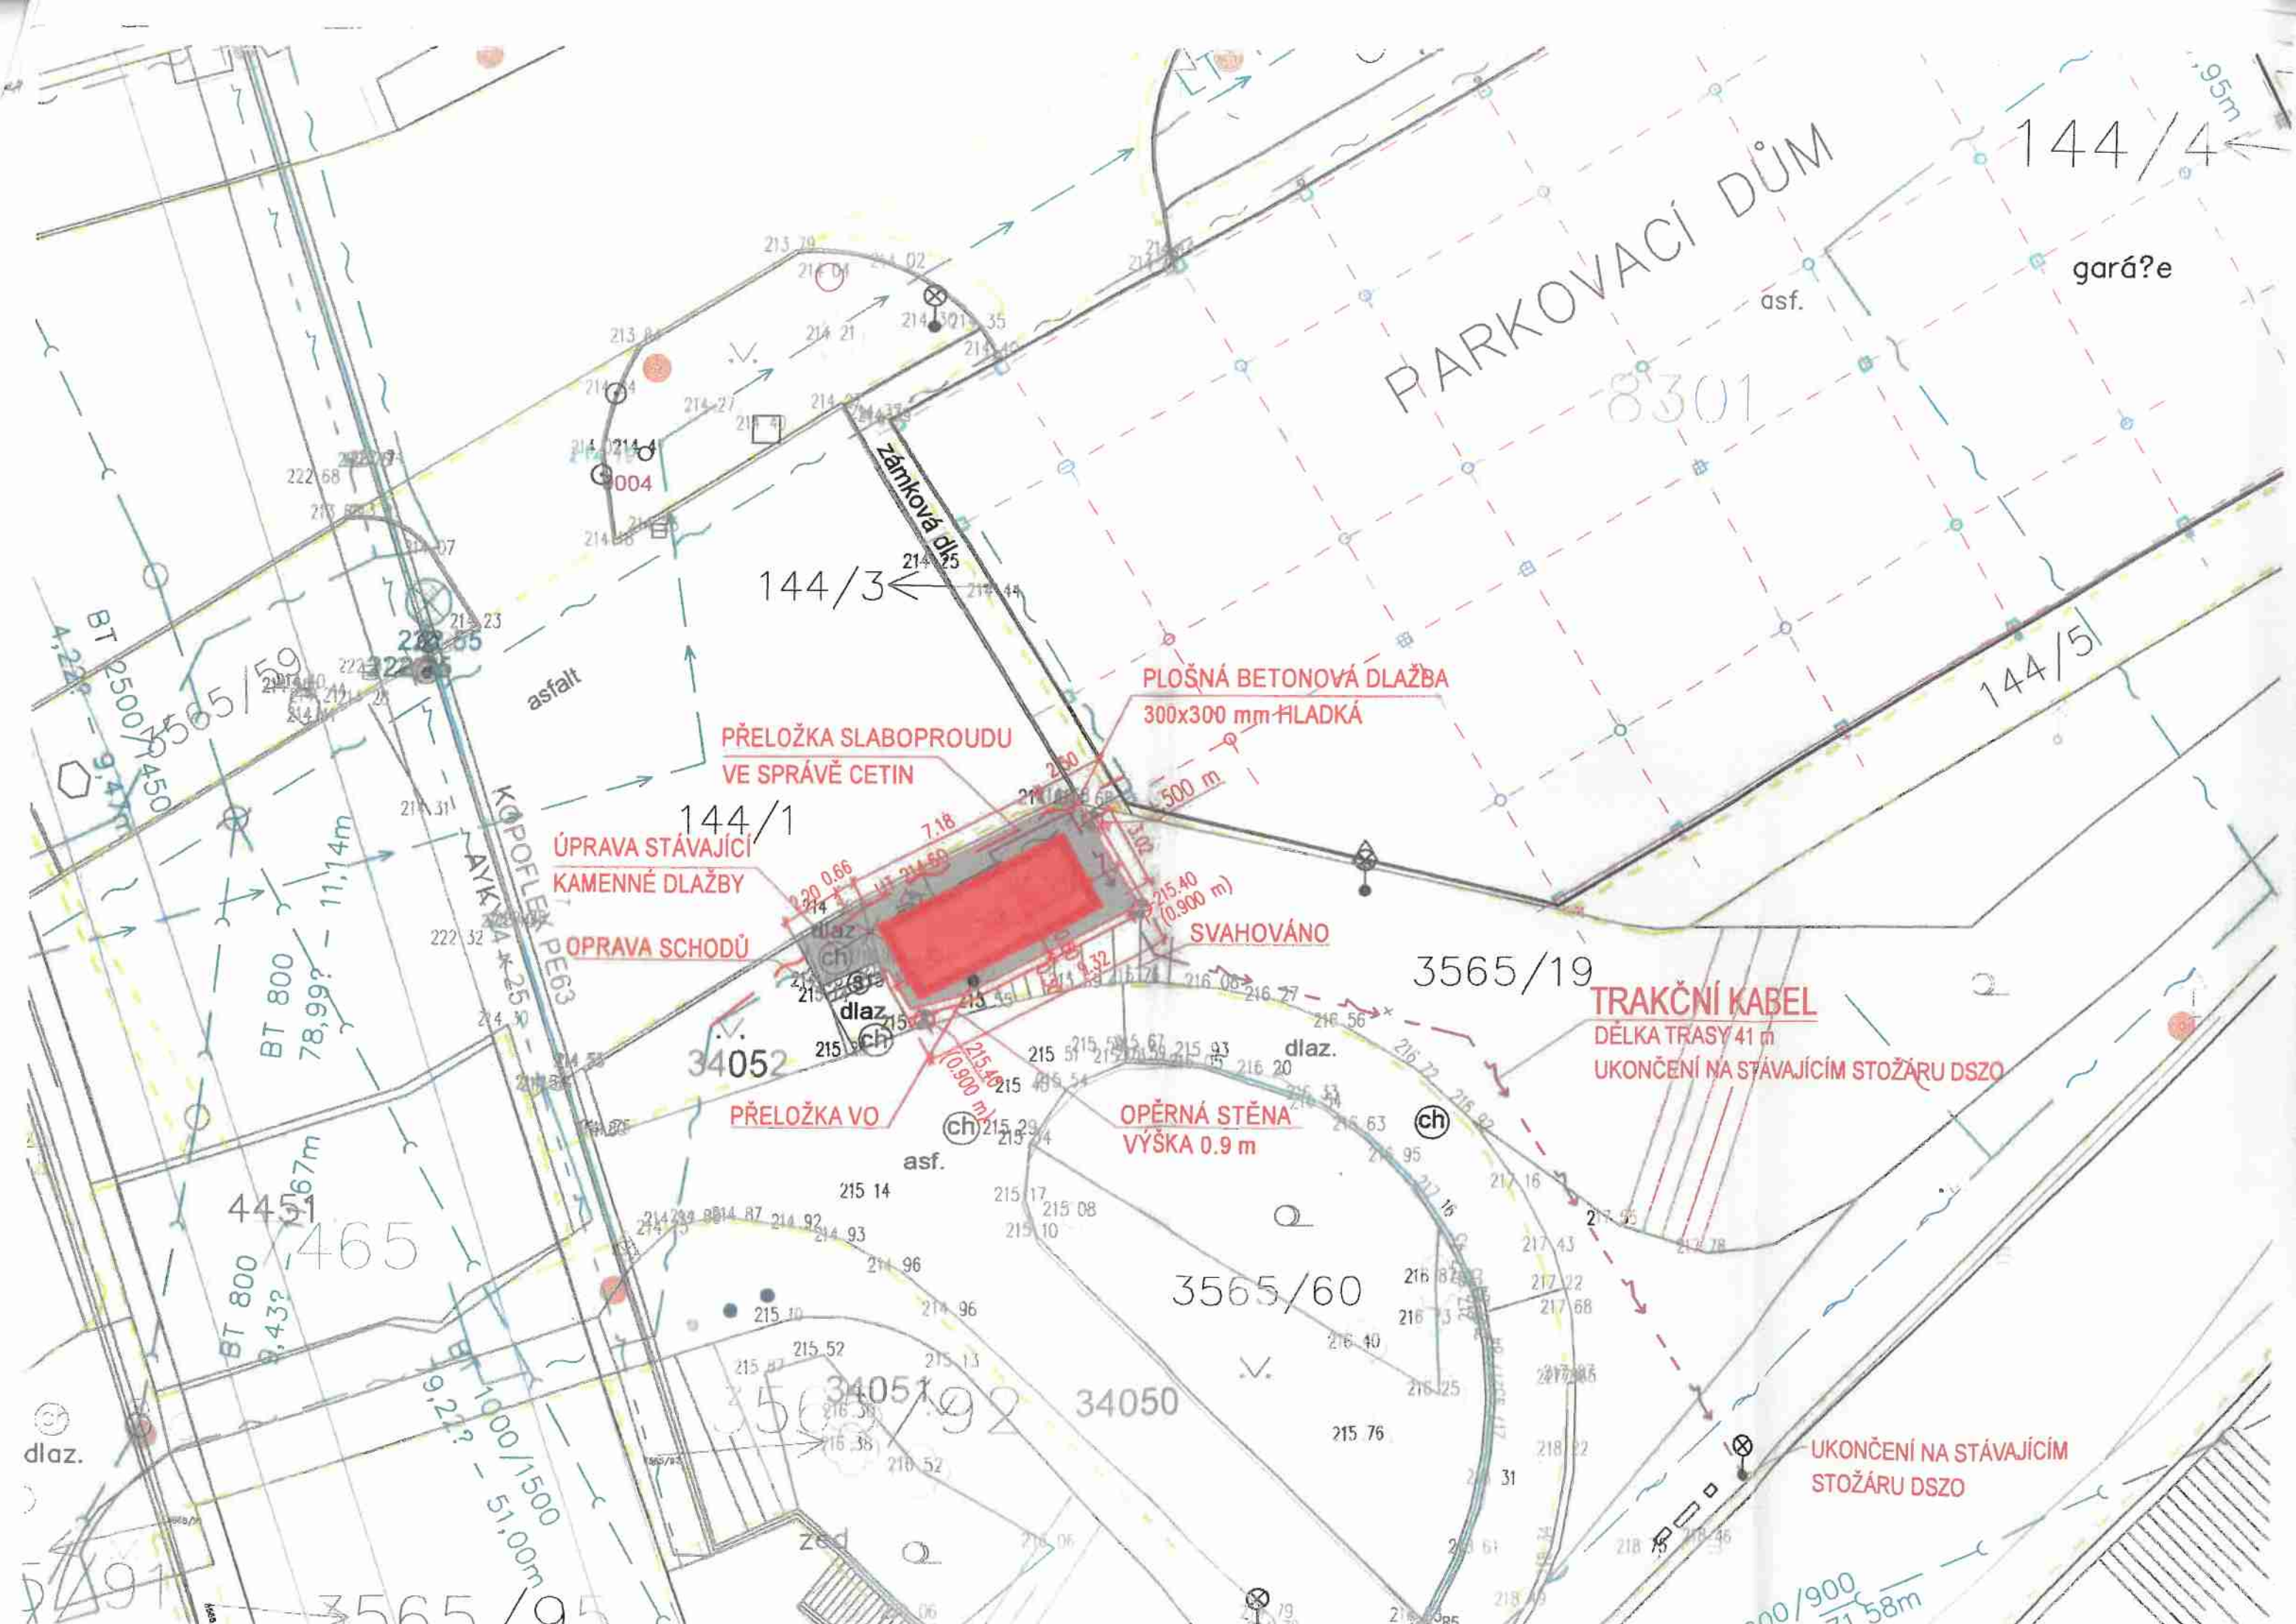

PARKOVACÍ DŮM

144/4

gará?e

asf.

144/3

PLOŠNÁ BETONOVÁ DLAŽBA
300x300 mm HLADKÁ

PŘELOŽKA SLABOPROUDU
VE SPRÁVĚ CETIN

ÚPRAVA STÁVAJÍCÍ
KAMENNÉ DLAŽBY

OPRAVA SCHODŮ

svahováno

3565/19

TRAKČNÍ KABEL

DĚLKA TRASY 41 m
UKONČENÍ NA STÁVAJÍCÍM STOŽÁRU DSZO

OPĚRNÁ STĚNA
VÝŠKA 0.9 m

PŘELOŽKA VO

3565/60

34050

34051

3565/92

UKONČENÍ NA STÁVAJÍCÍM
STOŽÁRU DSZO

200/900
58m