


Harmonogram prací a dodávek

Návrh harmonogramu - MV - Praha 6. Markéta - rekonstrukce přírodní trávy na umělý travník a modernizace osvětlení sportovních ploch - stavební práce - Z

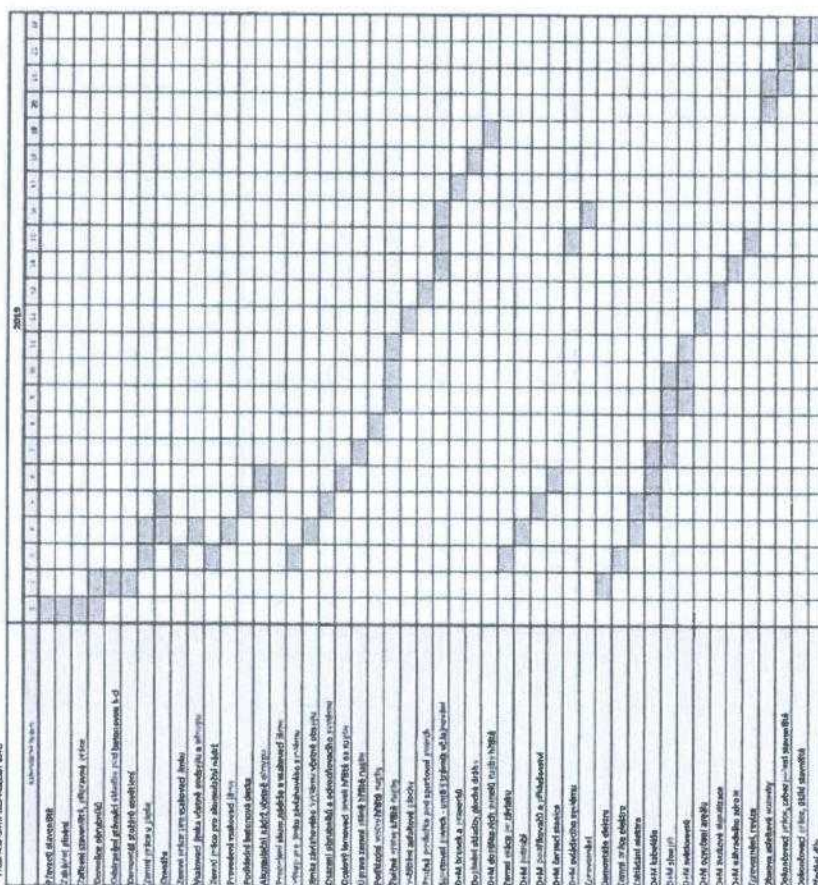







	30.12.2020	27.1.2021	3.9.2020	10.16.2020	17.23.2.2020	24.2.1.3.2020	2.8.2.2020	9.15.3.2020	16.22.3.2020	23.29.3.2020	30.3.5.4.2020	6.12.4.2020	13.19.4.2020	20.26.4.2020	27.4.3.5.2020	4.10.5.2020	11.17.5.2020
Převýšení staveniště - hotovo																	
Znovuzřízení plnění - hotovo																	
Zřízení staveniště přípravné práce - hotovo																	
Demolice obrubníků - hotovo																	
Odstranění stávající skledby pod betonovou k-č - hotovo																	
Zemní práce v ploše - hotovo																	
Sanace zemní pláče - hotovo																	
Drenáž																	
Zemní práce pro vstřikování jímky - hotovo																	
Vstřikování jímky včetně podšpy a obrysu																	
Zemní práce pro akumulaci nádrží - hotovo																	
Akumulaci nádrží včetně obrysu - hotovo																	
Provedení vstřikování jímky																	
Propojení akumul. nádrží a vstřikovací jímky																	
Výkop pro jímku zavlažovacího systému - hotovo																	
Instalace zavlažovacího systému včetně obrysu - hotovo																	
Osažení obrubníků a odvodňovacího žlábu																	
Ocelový lemovací prvek hrázě na rugby																	
Podkladní vrstva hrázě rugby																	
Zrušení vrstvy hrázě rugby																	
Průběžná podložka pod sportovní povrch																	
Sportovní povrch - umělý trávník vč. naplnění																	
D-M branek a praporek																	
Doplnění skledby ploché dráhy																	
D-M doplňkových panelů rugby hrázě																	
Zemní práce po závlahu																	
D-M potrubí																	
D-M postřikovačů a příslušenství																	
D-M čerpací stanice																	
D-M ovládacího systému																	
Zprovoznění závlah																	
Demontáž elektro vč. stávajících sloupů osvětlení - hotovo																	
Zemní práce elektro																	
Zakládání elektro																	
D-M kabeláže																	
D-M sloupů																	
D-M světlometů																	
Kompletace elektro, uvedení do provozu																	
D-M náhradního zdroje																	
Dokončovací práce, uklid staveniště																	
Předání díla																	

REKAPITULACE STAVBY

Kód: 59/2019
Stavba: Markéta - rekonstrukce přírodní trávy na umělý trávník a modernizace osvětlení sportovních ploch

KSO:
Místo:

CC-CZ:
Datum: 22.1.2020

Zadavatel:
Olymp centrum sportu MV

IČ: 75151898
DIČ:

Zhotovitel:
VYSSPA Sports Technology s.r.o.

IČ: 27967638
DIČ:

Projektant:

IČ:
DIČ:

Zpracovatel:

IČ:
DIČ:

Poznámka:

Cena bez DPH			-425 277,14
DPH základní snížená	Sazba daně	Základ daně	Výše daně
	21,00%	-425 277,14	-89 308,20
	15,00%	0,00	0,00
Cena s DPH v CZK			-514 585,34

Projektant

Zpracovatel

Datum a podpis:

Razítko

Datum a podpis:

Razítko

Objednavatel

Zhotovitel

Datum a podpis:

Razítko

Datum a podpis:

Razítko

REKAPITULACE OBJEKTŮ STAVBY A SOUPISŮ PRACÍ

Kód:	59/2019		
Stavba:	Markéta - rekonstrukce přírodní trávy na umělý trávník a modernizace osvětlení sportovních ploch		
Místo:		Datum:	22.01.2020
Zadavatel:	Olymp centrum sportu MV	Projektant:	
Zhotovitel:	VYSSPA Sports Technology s.r.o.	Zpracovatel:	

Kód	Popis	Cena bez DPH [CZK]	Cena s DPH [CZK]
Náklady z rozpočtů		-425 277,14	-514 585,34
ZL 01.01	Zemní práce a obsyp akumulární nádrže	-301 962,21	-365 374,27
ZL 02.01	Podsyp drenáží	46 247,74	55 959,77
ZL 03.01	Likvidace vybouraných betonů	24 808,93	30 018,81
ZL 04.01	Závlahy	150 815,00	182 486,15
ZL 05.01	Méněpráce	-87 519,60	-105 898,72
ZL 06.01	Revizní šachta	19 834,00	23 999,14
ZL 07.01	Elektro - změna stožárů	-294 833,00	-356 747,93
ZL 08.01	Vsakovací nádrže - stupadla	17 332,00	20 971,72

KRYCÍ LIST SOUPISU PRACÍ

Stavba:

Markéta - rekonstrukce přírodní trávy na umělý travník a modernizace osvětlení sportovních ploch

Objekt:

ZL 01.01 - Zemní práce a obsyp akumulární nádrže

KSO:

Místo:

CC-CZ:

Datum:

22.01.2020

Zadavatel:

Olymp centrum sportu MV

IČ:

75151898

DIČ:

Zhotovitel:

VYSSPA Sports Technology s.r.o.

IČ:

27967638

DIČ:

Projektant:

IČ:

DIČ:

Zpracovatel:

IČ:

DIČ:

Poznámka:

Cena bez DPH

-301 962,21

	Základ daně	Sazba daně	Výše daně
DPH základní	-301 962,21	21,00%	-63 412,06
snížená	0,00	15,00%	0,00

Cena s DPH

v CZK

-365 374,27

Projektant

Zpracovatel

Datum a podpis:

Razítko

Datum a podpis:

Razítko

Objednavatel

Zhotovitel

Datum a podpis:

Razítko

Datum a podpis:

Razítko

REKAPITULACE ČLENĚNÍ SOUPISU PRACÍ

Stavba: Markéta - rekonstrukce přírodní trávy na umělý trávník a modernizace osvětlení sportovních ploch

Objekt: **ZL 01.01 - Zemní práce a obsyp akumulární nádrže**

Místo: Datum: 22.01.2020

Zadavatel: Olymp centrum sportu MV Projektant:
Zhotovitel: VYSSPA Sports Technology s.r.o. Zpracovatel:

Kód dílu - Popis Cena celkem [CZK]

Náklady ze soupisu prací	-301 962,21
2 - Zemní práce , drenáže , vsakovací jímky, akumulární jímky	-301 962,21
Z-2.1 - Zemní práce, výkopy, násypy	314 824,53
Z-2.4 - Akumulární nádrž RN01	-616 786,74

SOUPIS PRACÍ

Stavba: Markéta - rekonstrukce přírodní trávy na umělý trávník a modernizace osvětlení sportovních ploch

Objekt: ZL 01.01 - Zemní práce a obsyp akumulací nádrže

Místo: Datum: 22.01.2020

Zadavatel: Olymp centrum sportu MV Projektant:

Zhotovitel: VYSSPA Sports Technology s.r.o. Zpracovatel:

PČ	Typ	Kód	Popis	MJ	Množství	J.cena [CZK]	Cena celkem [CZK]
----	-----	-----	-------	----	----------	--------------	-------------------

Náklady soupisu celkem -301 962,21

D 2 Zemní práce , drenáže , vsakovací jímky, akumulací jímky -301 962,21

D Z-2.1 Zemní práce, výkopy, násypy 314 824,53

1	K	166101101	Přehození neulehlého výkopku z horniny tř. 1 až 4	m3	1 554,490	134,00	208 301,66
VV			Úprava deponie - uvažováno 30% výkopku				
VV			ornice				
VV			1655,8*0,3		496,740		
VV			odkopávka na pláš				
VV			1770,604*0,3		531,181		
VV			rýhy drenáží				
VV			326,36*0,3		97,908		
VV			jámy vsakovacích jímek				
VV			248,165*0,3		74,450		
VV			jáma akumulací nádrže				
VV			1180,702*0,3		354,211		
VV			Součet		1 554,490		
2	K	167101102	Nakládání, skládání a překládání neulehlého výkopku nebo sypaniny nakládání, množství přes 100 m3, z hornin tř. 1 až 4	m3	755,160	54,38	41 065,60
VV			Materiál na obsyp akumulací nádrže				
VV			objem nad nádrží				
VV			24*3,6*1,4		120,960		
VV			Objem okolo nádrže				
VV			3*4/2*32*2		384,000		
VV			3*4/2*9,6*2		115,200		
VV			Vjezd do jámy				
VV			4,5*15*2		135,000		
VV			Součet		755,160		
3	K	162301102	Vodorovné přemístění výkopku nebo sypaniny po suchu na obvyklém dopravním prostředku, bez naložení výkopku, avšak se složením bez rozhrnutí z horniny tř. 1 až 4 na vzdálenost přes 500 do 1 000 m	m3	755,160	71,54	54 024,15
VV			Materiál na obsyp akumulací nádrže				
VV			objem nad nádrží				
VV			24*3,6*1,4		120,960		
VV			Objem okolo nádrže				
VV			3*4/2*32*2		384,000		
VV			3*4/2*9,6*2		115,200		
VV			Vjezd do jámy				
VV			4,5*15*2		135,000		
VV			Součet		755,160		
4	K	171201201	Uložení sypaniny na skládky	m3	755,160	15,14	11 433,12
VV			Materiál na obsyp akumulací nádrže				
VV			objem nad nádrží				
VV			24*3,6*1,4		120,960		
VV			Objem okolo nádrže				
VV			3*4/2*32*2		384,000		
VV			3*4/2*9,6*2		115,200		
VV			Vjezd do jámy				
VV			4,5*15*2		135,000		
VV			Součet		755,160		
D		Z-2.4	Akumulací nádrž RN01				-616 786,74
5	M	58344171	šterkodit' frakce 0/32	t	-1 765,274	349,40	-616 786,74
VV			-882,637*2 "Přepočtené koeficientem množství		-1 765,274		
VV			Součet		-1 765,274		

KRYCÍ LIST SOUPISU PRACÍ

Stavba:

Markéta - rekonstrukce přírodní trávy na umělý travník a modernizace osvětlení sportovních ploch

Objekt:

ZL 02.01 - Podsyp drenáží

KSO:

Místo:

CC-CZ:

Datum:

22.01.2020

Zadavatel:

Olymp centrum sportu MV

IČ:

75151898

DIČ:

Zhotovitel:

VYSSPA Sports Technology s.r.o.

IČ:

27967638

DIČ:

Projektant:

IČ:

DIČ:

Zpracovatel:

IČ:

DIČ:

Poznámka:

Cena bez DPH

46 247,74

	Základ daně	Sazba daně	Výše daně
DPH základní	46 247,74	21,00%	9 712,03
snížená	0,00	15,00%	0,00

Cena s DPH

v CZK

55 959,77

Projektant

Zpracovatel

Datum a podpis:

Razítko

Datum a podpis:

Razítko

Objednavatel

Zhotovitel

Datum a podpis:

Razítko

Datum a podpis:

Razítko

REKAPITULACE ČLENĚNÍ SOUPISU PRACÍ

Stavba: Markéta - rekonstrukce přírodní trávy na umělý trávník a modernizace osvětlení sportovních ploch

Objekt: **ZL 02.01 - Podsyp drenáží**

Místo:
Zadavatel: Olymp centrum sportu MV
Zhotovitel: VYSSPA Sports Technology s.r.o.

Datum: 22.01.2020
Projektant:
Zpracovatel:

Kód dílu - Popis

Cena celkem [CZK]

Náklady ze soupisu prací	46 247,74
HSV - Práce a dodávky HSV	46 247,74
2 - Zakládání	46 247,74

SOUPIS PRACÍ

Stavba: Markéta - rekonstrukce přírodní trávy na umělý trávník a modernizace osvětlení sportovních ploch

Objekt: ZL 02.01 - Podsyp drenáží

Místo: Datum: 22.01.2020

Zadavatel: Olymp centrum sportu MV Projektant:

Zhotovitel: VYSSPA Sports Technology s.r.o. Zpracovatel:

PČ	Typ	Kód	Popis	MJ	Množství	J.cena [CZK]	Cena celkem [CZK]
----	-----	-----	-------	----	----------	--------------	-------------------

Náklady soupisu celkem

46 247,74

D HSV Práce a dodávky HSV

46 247,74

D 2 Zakládání

46 247,74

1	K	2715622R01	Podsyp pod trativody z drobného kameniva frakce 0 až 4 mm: D+M	m3	39,193	1 180,00	46 247,74
	VV		Podsyp pro osazení drenáží				
	VV		"Trativody DN 100" 1295*0,5*0,05		32,375		
	VV		"Trativody DN 150" 191,1*0,5*0,05		4,778		
	VV		"Trativody DN 200" 81,6*0,5*0,05		2,040		
	VV		Součet		39,193		

KRYCÍ LIST SOUPISU PRACÍ

Stavba:

Markéta - rekonstrukce přírodní trávy na umělý travník a modernizace osvětlení sportovních ploch

Objekt:

ZL 03.01 - Likvidace vybouraných betonů

KSO:

Místo:

CC-CZ:

Datum:

22.01.2020

Zadavatel:

Olymp centrum sportu MV

IČ:

75151898

DIČ:

Zhotovitel:

VYSSPA Sports Technology s.r.o.

IČ:

27967638

DIČ:

Projektant:

IČ:

DIČ:

Zpracovatel:

IČ:

DIČ:

Poznámka:

Cena bez DPH

24 808,93

	Základ daně	Sazba daně	Výše daně
DPH základní	24 808,93	21,00%	5 209,88
snížená	0,00	15,00%	0,00

Cena s DPH

v CZK

30 018,81

Projektant

Zpracovatel

Datum a podpis:

Razítko

Datum a podpis:

Razítko

Objednavatel

Zhotovitel

Datum a podpis:

Razítko

Datum a podpis:

Razítko

REKAPITULACE ČLENĚNÍ SOUPISU PRACÍ

Stavba: Markéta - rekonstrukce přírodní trávy na umělý trávník a modernizace osvětlení sportovních ploch

Objekt: **ZL 03.01 - Likvidace vybouraných betonů**

Místo: Datum: 22.01.2020

Zadavatel: Olymp centrum sportu MV Projektant:
Zhotovitel: VYSSPA Sports Technology s.r.o. Zpracovatel:

Kód dílu - Popis Cena celkem [CZK]

Náklady ze soupisu prací		24 808,93
HSV - Práce a dodávky HSV		24 808,93
997 - Přesun sutě		24 808,93

SOUPIS PRACÍ

Stavba: Markéta - rekonstrukce přírodní trávy na umělý trávník a modernizace osvětlení sportovních ploch

Objekt: ZL 03.01 - Likvidace vybouraných betonů

Místo: Datum: 22.01.2020
Zadavatel: Olymp centrum sportu MV Projektant:
Zhotovitel: VYSSPA Sports Technology s.r.o. Zpracovatel:

PČ	Typ	Kód	Popis	MJ	Množství	J.cena [CZK]	Cena celkem [CZK]
----	-----	-----	-------	----	----------	--------------	-------------------

Náklady soupisu celkem 24 808,93

D HSV Práce a dodávky HSV 24 808,93

D 997 Přesun sutě 24 808,93

1	K	997221561	Vodorovná doprava suti bez naložení, ale se složením a s hrubým urovnáním z kusových materiálů, na vzdálenost do 1 km	t	41,524	101,90	4 231,30
	VV		Skutečně uložené množství betonového odpadu na skládce				
	VV		205		205,000		
	VV		Předpoklad v rozpočtu				
	VV		-163,476		-163,476		
	VV		Součet		41,524		
2	K	997221569	Vodorovná doprava suti bez naložení, ale se složením a s hrubým urovnáním - příplatek k ceně za každý další i započatý 1 km přes 1 km	t	581,336	13,00	7 557,37
	VV		41,524*14 "Přepočtené koeficientem množství		581,336		
	VV		Součet		581,336		
3	K	997221611	Nakládání na dopravní prostředky pro vodorovnou dopravu suti	t	41,524	168,00	6 976,03
	VV		Skutečně uložené množství betonového odpadu na skládce				
	VV		205		205,000		
	VV		Předpoklad v rozpočtu				
	VV		-163,476		-163,476		
	VV		Součet		41,524		
4	K	997221815	Poplatek za uložení stavebního odpadu na skládce (skládkovné) z prostého betonu zaříděného do Katalogu odpadů pod kódem 170 101	t	41,524	145,56	6 044,23
	VV		Skutečně uložené množství betonového odpadu na skládce				
	VV		205		205,000		
	VV		Předpoklad v rozpočtu				
	VV		-163,476		-163,476		
	VV		Součet		41,524		

KRYCÍ LIST SOUPISU PRACÍ

Stavba:

Markéta - rekonstrukce přírodní trávy na umělý travník a modernizace osvětlení sportovních ploch

Objekt:

ZL 04.01 - Závlahy

KSO:

Místo:

CC-CZ:

Datum:

22.01.2020

Zadavatel:

Olymp centrum sportu MV

IČ:

75151898

DIČ:

Zhotovitel:

VYSSPA Sports Technology s.r.o.

IČ:

27967638

DIČ:

Projektant:

IČ:

DIČ:

Zpracovatel:

IČ:

DIČ:

Poznámka:

Cena bez DPH

150 815,00

	Základ daně	Sazba daně	Výše daně
DPH základní	150 815,00	21,00%	31 671,15
snížená	0,00	15,00%	0,00

Cena s DPH

v CZK

182 486,15

Projektant

Zpracovatel

Datum a podpis:

Razítko

Datum a podpis:

Razítko

Objednavatel

Zhotovitel

Datum a podpis:

Razítko

Datum a podpis:

Razítko

REKAPITULACE ČLENĚNÍ SOUPISU PRACÍ

Stavba: Markéta - rekonstrukce přírodní trávy na umělý trávník a modernizace osvětlení sportovních ploch

Objekt: **ZL 04.01 - Závlahy**

Místo: Datum: 22.01.2020

Zadavatel: Olymp centrum sportu MV Projektant:

Zhotovitel: VYSSPA Sports Technology s.r.o. Zpracovatel:

Kód dílu - Popis Cena celkem [CZK]

Náklady ze soupisu prací	150 815,00
4 - Zavlažovací systém, přílohy D.1.10.	150 815,00
Z-4.2 - Potrubí a příslušenství (distribuční vedení)	45 500,00
Z-4.3 - Uzavírací armatury (distribuční vedení)	0,00
Z-4.4 - Postřikovače a příslušenství (uvedené výrobky určují kvalitu, jsou zaměnitelné)	0,00
Z-4.5 - Ovládací systém	28 684,59
Z-4.7 - Přemístění vybavení vodovodní šachty a zrušení stávající vodoměrné šachty	76 630,41

SOUPIS PRACÍ

Stavba: Markéta - rekonstrukce přírodní trávy na umělý trávník a modernizace osvětlení sportovních ploch

Objekt: ZL 04.01 - Závlahy

Místo: Datum: 22.01.2020

Zadavatel: Olymp centrum sportu MV Projektant:

Zhotovitel: VYSSPA Sports Technology s.r.o. Zpracovatel:

PČ	Typ	Kód	Popis	MJ	Množství	J.cena [CZK]	Cena celkem [CZK]
----	-----	-----	-------	----	----------	--------------	-------------------

Náklady soupisu celkem 150 815,00

D 4 Zavlažovací systém, přílohy D.1.10. 150 815,00

D Z-4.2 Potrubí a příslušenství (distribuční vedení) 45 500,00

1	K	Z-4.2.7	Montáž potrubí a příslušenství	ks	1,000	45 500,00	45 500,00
2	K	Z-4.2.6	Navrtávací pás Hawle Haku 63 x 6/4"	ks	-17,000	1 005,36	-17 091,12
3	K	Z-4.2.6_01	Navrtávací sedlo 75-110mm s ocel. kroužkem, PN 10-16	ks	17,000	1 005,36	17 091,12

D Z-4.3 Uzavírací armatury (distribuční vedení) 0,00

4	K	Z-4.3.2	Filtr AMIAD 2"AG, filtr ocel., epoxid. lak, 2" AG, 80	ks	-1,000	8 836,73	-8 836,73
5	K	Z-4.3.2_01	Filtr 2"AG, filtr ocel., epoxid.lak, 2" AG, 80 mesh	ks	1,000	8 836,73	8 836,73

D Z-4.4 Postřikovače a příslušenství (uvedené výrobky určují kvalitu, jsou zaměnitelné) 0,00

6	M	Z-4.4.1	RAIN BIRD výs.postř. EAGLE 900E-60	ks	-3,000	8 097,75	-24 293,25
7	M	Z-4.4.1_01	Postřik. Hunter "G-990", el.mag. ventil, v.8cm, kruh,	ks	3,000	8 097,75	24 293,25
8	M	Z-4.4.2	RAIN BIRD výs.postř. EAGLE 950E-28	ks	-8,000	6 973,80	-55 790,40
9	M	Z-4.4.2_01	Postřik. Hunter "G-995", el.mag. ventil, v.8cm, výseč, 6/4"	ks	8,000	6 973,80	55 790,40
10	K	Z-4.4.3	Montáž postřik. typu EAGLE vč.trysek	ks	-11,000	619,50	-6 814,50
11	K	Z-4.4.3_01	Montáž postřik. typu "G" vč.trysek	ks	11,000	619,50	6 814,50
12	M	Z-4.4.4	RAIN BIRD hliníkový kryt pro E900	ks	-3,000	3 079,80	-9 239,40
13	M	Z-4.4.4_01	Travní kryt k postřikovači G-990/995 a STG-900	ks	3,000	3 079,80	9 239,40
14	M	Z-4.4.6	RAIN BIRD kloubová přípojka SJ-150-12	ks	-11,000	1 017,75	-11 195,25
15	M	Z-4.4.6_01	PVC kloubové přípojky HUNTER SWING JOINT 6/4" (BSP x ACME)	ks	11,000	1 017,75	11 195,25
16	K	Z-4.4.7	Montáž přípojek SJ-150-12	ks	-11,000	177,00	-1 947,00
17	K	Z-4.4.7_01	Montáž přípojek HUNTER SWING JOINT	ks	11,000	177,00	1 947,00
18	M	Z-4.4.8	RAIN BIRD postřikovač 8005	ks	-20,000	1 017,75	-20 355,00
19	M	Z-4.4.8_01	Postřikovač "I-40", nerez. výsuv. 10cm, 1", ADV	ks	20,000	1 017,75	20 355,00
20	K	Z-4.4.9	Montáž postřik. typu 8005 vč.trysek	ks	-20,000	265,50	-5 310,00
21	K	Z-4.4.9_01	Montáž postřik. typu I-40 vč. trysek	ks	20,000	265,50	5 310,00
22	M	Z-4.4.10	RAIN BIRD kloubová přípojka SJ-100-12	ks	-20,000	617,73	-12 354,60
23	M	Z-4.4.10_01	PVC kloubové přípojky HUNTER SWING JOINT 1" (BSP x ACME)	ks	20,000	617,73	12 354,60
24	K	Z-4.4.11	Montáž přípojek SJ-100-12	ks	-20,000	265,50	-5 310,00
25	K	Z-4.4.11_01	Montáž přípojek HUNTER SWING JOINT	ks	20,000	265,50	5 310,00
26	M	Z-4.4.12	RAIN BIRD elektromagnetický ventil 150 PGA	ks	-9,000	1 362,90	-12 266,10
27	M	Z-4.4.12_01	Hunter ventil PGV, 6/4", s redukcí průtoku	ks	9,000	1 362,90	12 266,10
28	K	Z-4.4.13	Montáž elektromagnetického ventilu 150 PGA	ks	-9,000	265,50	-2 389,50
29	K	Z-4.4.13_01	Montáž elektromagnetického ventilu PGV	ks	9,000	265,50	2 389,50
30	K	Z-4.4.14	RAIN BIRD vodotěsné konektory 2,5 mm2, DBY	ks	-50,000	34,52	-1 726,00
31	K	Z-4.4.14_01	vodotěsné konektory DBO-B-6	ks	50,000	34,52	1 726,00
32	K	Z-4.4.15	RAIN BIRD ventilová šachtice VB JMB	ks	-3,000	1 584,15	-4 752,45
33	K	Z-4.4.15_01	JUMBO VB-1220-ventilová šachtice zátěžová	ks	3,000	1 584,15	4 752,45
34	K	Z-4.4.16	RAIN BIRD ventilová šachtice VB STD	ks	-3,000	1 101,83	-3 305,49
35	K	Z-4.4.16_01	STANDARD VB-1419 bez otvorů - vent. šachta	ks	3,000	1 101,83	3 305,49
36	K	Z-4.4.17	RAIN BIRD nářadí EAGLE SVK	ks	-1,000	24,78	-24,78
37	K	Z-4.4.17_01	kleště pro svorky ventilu postřikovačů řady "G"	ks	1,000	24,78	24,78
38	K	Z-4.4.18	RAIN BIRD nářadí SRP	ks	-1,000	2 369,15	-2 369,15
39	K	Z-4.4.18_01	Plochý nástroj ke golf.postřik. řady "G, TTS, B"	ks	1,000	2 369,15	2 369,15

PČ	Typ	Kód	Popis	MJ	Množství	J.cena [CZK]	Cena celkem [CZK]
40	K	Z-4.4.19	RAIN BIRD nářadí VT-DR	ks	-1,000	416,84	-416,84
41	K	Z-4.4.19_01	Velký "T" montážní klíč k rotačním postřik.	ks	1,000	416,84	416,84
D Z-4.5 Ovládací systém							28 684,59
42	K	Z-4.5.2	RAIN BIRD centrální ovl. jednotka ESP Me 19 včetně trafa 230/24V	ks	-1,000	13 407,75	-13 407,75
43	K	Z-4.5.2_01	HUNTER PRO-HC 24 s web. sw. Hydrawise, WiFi, 24 sekci interní trafo	ks	1,000	23 645,00	23 645,00
44	K	741122131	Montáž kabel Cu plný kulatý žíla 4x1,5 až 4 mm2 zatažen v trubkách (CYKY)	m	68,000	40,90	2 781,20
VV			Propojení akumulární nádrže s rozvodnou skříní u sloupu M4				
VV			"čerpadlo"68		68,000		
VV			Součet		68,000		
45	M	PKB.712138	CYKY-J 4x4	m	74,800	54,61	4 084,83
VV			68*1,1		74,800		
VV			Součet		74,800		
46	K	741122122	Montáž kabel Cu plný kulatý žíla 3x1,5 až 6 mm2 zatažen v trubkách (CYKY)	m	139,000	40,90	5 685,10
VV			Propojení akumulární nádrže s rozvodnou skříní u sloupu M4				
VV			"dopouštění"68		68,000		
VV			"ochrana čerpadla na sucho"68		68,000		
VV			"z rozvaděče do ovládací jednotky"3		3,000		
VV			Součet		139,000		
47	M	PKB.711018	CYKY-J 3x1,5	m	152,900	14,61	2 233,87
48	K	741122121	Montáž kabel Cu plný kulatý žíla 2x1,5 až 6 mm2 zatažen v trubkách (CYKY)	m	68,000	40,90	2 781,20
VV			Propojení akumulární nádrže s rozvodnou skříní u sloupu M4				
VV			"ventil dopouštění vody z řádu"68		68,000		
VV			Součet		68,000		
49	M	PKB.711017	CYKY-O 2x1,5	m	74,800	11,78	881,14
VV			68*1,1		74,800		
VV			Součet		74,800		
D Z-4.7 Přemístění vybavení vodovodní šachty a zrušení stávající vodoměrné šachty							76 630,41
50	M	Z-4.7.1	Propojení stávající šachty s novou zavlažovací šachtou potrubím PE-HD/PE 63x5,8mm, PN 16 vč. spojek; dodávka materiálu	m	12,000	268,00	3 216,00
VV			12		12,000		
VV			Součet		12,000		
51	M	Z-4.7.2	Dodávka elektrotvarovek	soubo	1,000	6 153,00	6 153,00
VV			1		1,000		
VV			Součet		1,000		
52	M	Z-4.7.3	Vodoměrná sestava bez vodoměru (dodává PVK) PN16	ks	1,000	14 569,00	14 569,00
VV			1		1,000		
VV			Součet		1,000		
53	M	Z-4.7.4	Drobný pomocný materiál	kpl	1,000	3 500,00	3 500,00
VV			1		1,000		
VV			Součet		1,000		
54	K	Z-4.7.5	Montáž, doprava	kpl	1,000	15 450,00	15 450,00
VV			1		1,000		
VV			Součet		1,000		
55	K	120901121	Bourání zdiva z betonu prostého neprokládaného v odkopávkách nebo prokopávkách ručně	m3	2,000	5 050,00	10 100,00
VV			Bourání stávající šachty do úrovně zemní plně				
VV			2*2*0,5		2,000		
VV			Součet		2,000		
56	K	132201101	Hloubení zapažených i nezapažených rýh šířky do 600 mm s urovnáním dna do předepsaného profilu a spádu v hornině tř. 3 do 100 m3	m3	12,000	586,96	7 043,52
VV			Rýha pro propojení šachet				
VV			12*0,5*2		12,000		
VV			Součet		12,000		
57	K	2715622R01	Podsyp pod travivody z drobného kameniva frakce 0 až 4 mm: D+M	m3	1,800	1 180,00	2 124,00
VV			Podsyp a obsyp vodovodního potrubí				
VV			12*0,5*0,3		1,800		
VV			Součet		1,800		
58	K	174102102.1	Zásyp sypaninou z jakékoliv horniny do 30 m3 s uložením výkopku ve vrstvách se zhutněním v uzavřených prostorech s urovnáním povrchu zásypu - utěsnění zeminy	m3	16,200	393,36	6 372,43
VV			Zásyp rýhy pro potrubí				
VV			12*0,5*1,7		10,200		
VV			Zásyp stávající vodoměrné šachty				
VV			2*2*1,5		6,000		
VV			Součet		16,200		

PČ	Typ	Kód	Popis	MJ	Množství	J.cena [CZK]	Cena celkem [CZK]
59	K	167101102	Nakládání, skládání a překládání neulehlého výkopku nebo sypaniny nakládání, množství přes 100 m3, z hornin tř. 1 až 4	m3	4,200	54,38	228,40
	VV		potřebné množství zeminy pro zásypy				
	VV		16,2		16,200		
	VV		množství zeminy vytěžené z rýhy				
	VV		-12*0,5*2		-12,000		
	VV		Mezisoučet		4,200		
	VV		Součet		4,200		
60	K	162301102	Vodorovné přemístění výkopku nebo sypaniny po suchu na obvyklém dopravním prostředku, bez naložení výkopku, avšak se složením bez rozhrnutí z hornin tř. 1 až 4 na vzdálenost přes 500 do 1 000 m	m3	4,200	71,54	300,47
	VV		potřebné množství zeminy pro zásypy				
	VV		16,2		16,200		
	VV		množství zeminy vytěžené z rýhy				
	VV		-12*0,5*2		-12,000		
	VV		Mezisoučet		4,200		
	VV		Součet		4,200		
61	K	171201201	Uložení sypaniny na skládky	m3	4,200	15,14	63,59
	VV		potřebné množství zeminy pro zásypy				
	VV		16,2		16,200		
	VV		množství zeminy vytěžené z rýhy				
	VV		-12*0,5*2		-12,000		
	VV		Mezisoučet		4,200		
	VV		Součet		4,200		
62	K	Z-4.7.6	Vyvtání průchodky do zavlažovací šachty	ks	1,000	2 653,00	2 653,00
63	K	Z-4.7.7	D+M těsnící manžety	ks	1,000	4 857,00	4 857,00

KRYCÍ LIST SOUPISU PRACÍ

Stavba:

Markéta - rekonstrukce přírodní trávy na umělý travník a modernizace osvětlení sportovních ploch

Objekt:

ZL 05.01 - Méněpráce

KSO:

Místo:

CC-CZ:

Datum:

22.01.2020

Zadavatel:

Olymp centrum sportu MV

IČ:

75151898

DIČ:

Zhotovitel:

VYSSPA Sports Technology s.r.o.

IČ:

27967638

DIČ:

Projektant:

IČ:

DIČ:

Zpracovatel:

IČ:

DIČ:

Poznámka:

Cena bez DPH

-87 519,60

	Základ daně	Sazba daně	Výše daně
DPH základní	-87 519,60	21,00%	-18 379,12
snížená	0,00	15,00%	0,00

Cena s DPH

v CZK

-105 898,72

Projektant

Zpracovatel

Datum a podpis:

Razítko

Datum a podpis:

Razítko

Objednavatel

Zhotovitel

Datum a podpis:

Razítko

Datum a podpis:

Razítko

REKAPITULACE ČLENĚNÍ SOUPISU PRACÍ

Stavba: Markéta - rekonstrukce přírodní trávy na umělý trávník a modernizace osvětlení sportovních ploch

Objekt: **ZL 05.01 - Méněpráce**

Místo:		Datum:	22.01.2020
Zadavatel:	Olymp centrum sportu MV	Projektant:	
Zhotovitel:	VYSSPA Sports Technology s.r.o.	Zpracovatel:	

Kód dílu - Popis	Cena celkem [CZK]
------------------	-------------------

Náklady ze soupisu prací	-87 519,60
2 - Zemní práce , drenáže , vsakovací jímky, akumulční jímky	-87 519,60
Z-2.3 - Vsakovací jímky VN01-14	-87 519,60

SOUPIS PRACÍ

Stavba:

Markéta - rekonstrukce přírodní trávy na umělý trávník a modernizace osvětlení sportovních ploch

Objekt:

ZL 05.01 - Méněpráce

Místo:

Datum: 22.01.2020

Zadavatel:

Olymp centrum sportu MV

Projektant:

Zhotovitel:

VYSSPA Sports Technology s.r.o.

Zpracovatel:

PČ	Typ	Kód	Popis	MJ	Množství	J.cena [CZK]	Cena celkem [CZK]
----	-----	-----	-------	----	----------	--------------	-------------------

Náklady soupisu celkem

-87 519,60

D 2

Zemní práce , drenáže , vsakovací jímky, akumulční jímky

-87 519,60

D Z-2.3

Vsakovací jímky VN01-14

-87 519,60

1	K	151201201	Zřízení pažení stěn výkopu bez rozepření nebo vzepření zátažné, hloubky do 4 m	m2	-420,000	161,04	-67 636,80
	VV		-2,5*3,0*4*14		-420,000		
	VV		Součet		-420,000		
2	K	151201211	Odstranění pažení stěn výkopu s uložením pažin na vzdálenost do 3 m od okraje výkopu zátažné, hloubky do 4 m	m2	-420,000	47,34	-19 882,80

KRYCÍ LIST SOUPISU PRACÍ

Stavba:

Markéta - rekonstrukce přírodní trávy na umělý travník a modernizace osvětlení sportovních ploch

Objekt:

ZL 06.01 - Revizní šachta

KSO:

Místo:

CC-CZ:

Datum:

22.01.2020

Zadavatel:

Olymp centrum sportu MV

IČ:

75151898

DIČ:

Zhotovitel:

VYSSPA Sports Technology s.r.o.

IČ:

27967638

DIČ:

Projektant:

IČ:

DIČ:

Zpracovatel:

IČ:

DIČ:

Poznámka:

Cena bez DPH

19 834,00

	Základ daně	Sazba daně	Výše daně
DPH základní	19 834,00	21,00%	4 165,14
snížená	0,00	15,00%	0,00

Cena s DPH

v CZK

23 999,14

Projektant

Zpracovatel

Datum a podpis:

Razítko

Datum a podpis:

Razítko

Objednavatel

Zhotovitel

Datum a podpis:

Razítko

Datum a podpis:

Razítko

REKAPITULACE ČLENĚNÍ SOUPISU PRACÍ

Stavba: Markéta - rekonstrukce přírodní trávy na umělý trávník a modernizace osvětlení sportovních ploch

Objekt: **ZL 06.01 - Revizní šachta**

Místo:		Datum:	22.01.2020
Zadavatel:	Olymp centrum sportu MV	Projektant:	
Zhotovitel:	VYSSPA Sports Technology s.r.o.	Zpracovatel:	

Kód dílu - Popis	Cena celkem [CZK]
------------------	-------------------

Náklady ze soupisu prací	19 834,00
2 - Zemní práce , drenáže , vsakovací jímky, akumulční jímky	19 834,00
Z-2.4 - Akumulační nádrž RN01	19 834,00

SOUPIS PRACÍ

Stavba: Markéta - rekonstrukce přírodní trávy na umělý trávník a modernizace osvětlení sportovních ploch

Objekt: ZL 06.01 - Revizní šachta

Místo: Datum: 22.01.2020

Zadavatel: Olymp centrum sportu MV Projektant:

Zhotovitel: VYSSPA Sports Technology s.r.o. Zpracovatel:

PČ	Typ	Kód	Popis	MJ	Množství	J.cena [CZK]	Cena celkem [CZK]
----	-----	-----	-------	----	----------	--------------	-------------------

Náklady soupisu celkem 19 834,00

D 2 Zemní práce , drenáže , vsakovací jímky, akumulční jímky 19 834,00

D Z-2.4 Akumulační nádrž RN01 19 834,00

1	K	894812315	Revizní a čistící šachta z polypropylenu PP pro hladké trouby DN 600 šachtové dno (DN šachty / DN trubního vedení) DN 600/200 průtočné	kus	1,000	5 380,00	5 380,00
2	K	894812332	Revizní a čistící šachta z polypropylenu PP pro hladké trouby DN 600 roura šachtová korugovaná, světlé hloubky 2 000 mm	kus	1,000	3 750,00	3 750,00
3	K	894812339	Revizní a čistící šachta z polypropylenu PP pro hladké trouby DN 600 Příplatek k cenám 2331 - 2334 za uříznutí šachtové trouby	kus	1,000	104,00	104,00
4	K	894812377	Revizní a čistící šachta z polypropylenu PP pro hladké trouby DN 600 poklop (mříž) litinový pro třídu zatížení D400 s teleskopickým adaptérem	kus	1,000	10 600,00	10 600,00

KRYCÍ LIST SOUPISU PRACÍ

Stavba:

Markéta - rekonstrukce přírodní trávy na umělý travník a modernizace osvětlení sportovních ploch

Objekt:

ZL 07.01 - Elektro - změna stožárů

KSO:

Místo:

CC-CZ:

Datum:

22.01.2020

Zadavatel:

Olymp centrum sportu MV

IČ:

75151898

DIČ:

Zhotovitel:

VYSSPA Sports Technology s.r.o.

IČ:

27967638

DIČ:

Projektant:

IČ:

DIČ:

Zpracovatel:

IČ:

DIČ:

Poznámka:

Cena bez DPH

-294 833,00

	Základ daně	Sazba daně	Výše daně
DPH základní	-294 833,00	21,00%	-61 914,93
snížená	0,00	15,00%	0,00

Cena s DPH

v CZK

-356 747,93

Projektant

Zpracovatel

Datum a podpis:

Razítko

Datum a podpis:

Razítko

Objednavatel

Zhotovitel

Datum a podpis:

Razítko

Datum a podpis:

Razítko

REKAPITULACE ČLENĚNÍ SOUPISU PRACÍ

Stavba: Markéta - rekonstrukce přírodní trávy na umělý trávník a modernizace osvětlení sportovních ploch

Objekt: **ZL 07.01 - Elektro - změna stožárů**

Místo:		Datum:	22.01.2020
Zadavatel:	Olymp centrum sportu MV	Projektant:	
Zhotovitel:	VYSSPA Sports Technology s.r.o.	Zpracovatel:	

Kód dílu - Popis	Cena celkem [CZK]
------------------	-------------------

Náklady ze soupisu prací	-294 833,00
5 - Nové osvětlení stadionu, přílohy D.2.2 - D.2.6.	-294 833,00
O-5.1 - M01 - M10, Stožáry a jejich vybavení	-294 833,00

SOUPIS PRACÍ

Stavba: Markéta - rekonstrukce přírodní trávy na umělý trávník a modernizace osvětlení sportovních ploch

Objekt: **ZL 07.01 - Elektro - změna stožárů**

Místo: Datum: 22.01.2020

Zadavatel: Olymp centrum sportu MV Projektant:

Zhotovitel: VYSSPA Sports Technology s.r.o. Zpracovatel:

PČ	Typ	Kód	Popis	MJ	Množství	J.cena [CZK]	Cena celkem [CZK]
----	-----	-----	-------	----	----------	--------------	-------------------

Náklady soupisu celkem -294 833,00

D 5 Nové osvětlení stadionu, přílohy D.2.2 - D.2.6. -294 833,00

D O-5.1 M01 - M10, Stožáry a jejich vybavení -294 833,00

1	M	O-5.1.1_ÚSP	M1-M2- Kónický ocelový stožár - odečet výstupních a protinádových zařízení	ks	2,000	-9 651,00	-19 302,00
2	M	O-5.1.2_ÚSP	M3, M6, M7, M10 - Kónický ocelový stožár - odečet výstupních a protinádových zařízení	ks	4,000	-8 634,00	-34 536,00
3	M	O-5.1.3_ÚSP	M5 a M8 - IM20- Kónický ocelový stožár - odečet výstupních a protinádových zařízení	ks	2,000	-7 896,00	-15 792,00
4	M	O-5.1.4_ÚSP	Sklápěcí stožár M4 a M9 - změna typu stožáru za pevný stožár	ks	2,000	-12 685,00	-25 370,00
5	M	O-5.1.5	Sklápěcí hydraulické zařízení RLH13, vč. dopravy a kompletní výhavy	kpl	1,000	-199 833,00	-199 833,00

KRYCÍ LIST SOUPISU PRACÍ

Stavba:

Markéta - rekonstrukce přírodní trávy na umělý trávník a modernizace osvětlení sportovních ploch

Objekt:

ZL 08.01 - Vsakovací nádrže - stupadla

KSO:

Místo:

CC-CZ:

Datum:

22.01.2020

Zadavatel:

Olymp centrum sportu MV

IČ:

75151898

DIČ:

Zhotovitel:

VYSSPA Sports Technology s.r.o.

IČ:

27967638

DIČ:

Projektant:

IČ:

DIČ:

Zpracovatel:

IČ:

DIČ:

Poznámka:

Cena bez DPH

17 332,00

	Základ daně	Sazba daně	Výše daně
DPH základní	17 332,00	21,00%	3 639,72
DPH snížená	0,00	15,00%	0,00

Cena s DPH

v CZK

20 971,72

Projektant

Zpracovatel

Datum a podpis:

Razítko

Datum a podpis:

Razítko

Objednavatel

Zhotovitel

Datum a podpis:

Razítko

Datum a podpis:

Razítko

REKAPITULACE ČLENĚNÍ SOUPISU PRACÍ

Stavba: Markéta - rekonstrukce přírodní trávy na umělý trávník a modernizace osvětlení sportovních ploch

Objekt: **ZL 08.01 - Vsakovací nádrže - stupadla**

Místo: Datum: 22.01.2020

Zadavatel: Olymp centrum sportu MV Projektant:
Zhotovitel: VYSSPA Sports Technology s.r.o. Zpracovatel:

Kód dílu - Popis Cena celkem [CZK]

Náklady ze soupisu prací	17 332,00
2 - Zemní práce , drenáže , vsakovací jímky, akumulční jímky	17 332,00
Z-2.3 - Vsakovací jímky VN01-14	17 332,00

SOUPIS PRACÍ

Stavba: Markéta - rekonstrukce přírodní trávy na umělý trávník a modernizace osvětlení sportovních ploch

Objekt: ZL 08.01 - Vsakovací nádrže - stupadla

Místo: Datum: 22.01.2020

Zadavatel: Olymp centrum sportu MV Projektant:

Zhotovitel: VYSSPA Sports Technology s.r.o. Zpracovatel:

PČ	Typ	Kód	Popis	MJ	Množství	J.cena [CZK]	Cena celkem [CZK]
----	-----	-----	-------	----	----------	--------------	-------------------

Náklady soupisu celkem 17 332,00

D 2 Zemní práce , drenáže , vsakovací jímky, akumulární jímky 17 332,00

D Z-2.3 Vsakovací jímky VN01-14 17 332,00

1	K	Z-2.3.1_STUP	Vsakovací jímka z betonové prefabrikované usazovací nádrže DN 1500mm, světla výška 2000mm - D+M stupadel	kpl	14,000	1 238,00	17 332,00
---	---	--------------	--	-----	--------	----------	-----------

VV	Doobjednání stupadel do spodní části jímky, která měla být zasypaná štěrkem	
VV	"počet skruží"14	14,000
VV	Součet	14,000

PRŮMĚRNÁ VÝŠKA
+0,120=355,87




SKLON 0,5%

OCELOVÁ SPONA
40x40MM
DOKLADANÝ PANEL

+0,050=355,80

KAMENNÝ ŽULOVÝ OBRUBNIK DPE 150 X 250, KONTRASTNÍ NÁTĚR
← SKLON PLOCHÉ DRÁHY 1-4%

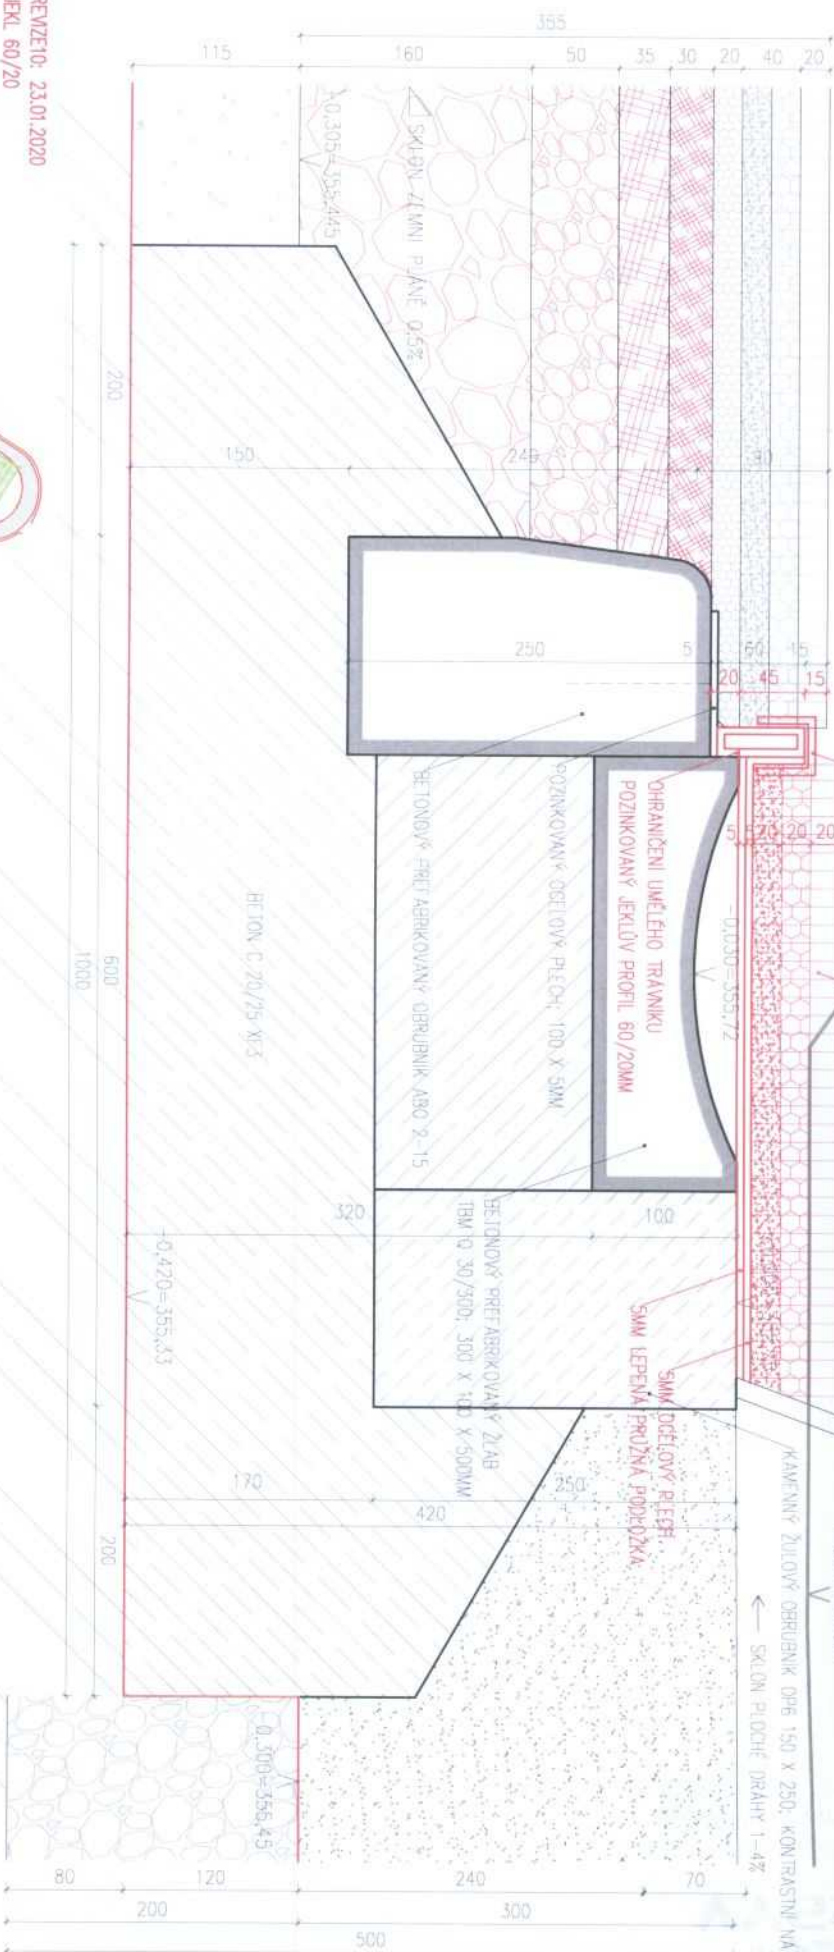

REVIZE: 23.01.2020
JEK 60/20
revize sklochy
revize dokladného panelu

REVIZE: 13.12.2019
upravení sklochy dle října 2019
osazení betonové obruby o cca 10mm výše



NAZEV

STAVBA PROJEKTU

HLAVNÍ PROJEKTANT

POSUDKOVÝ INŽENÝR

MV – PRAHA 6, MARKÉTA – REKONSTRUKCE PŘÍRODNÍ TRÁVY NA UMT A MODERNIZACE OSVĚTLENÍ HRACÍ PLOCHY
DOKUMENTACE PRO PROVEDENÍ STAVBY
OLYMP Centrum sportu ministerstva vnitra, Za Čáslavským mlýnem 1063, 170 06 Praha 7

HRANICE VÝKOPU POZN: ZMĚŘENO NA STAVBĚ ±0,000 = 355,72

D.1. Rekonstrukce přírodní trávy na UMT – SO 001
D.1.5. Detail řešení návaznosti ploché dráhy a hrubě – obruba

1:5 měřítko
Gnor 2019

ČÍSLO REVIZI

DATUM REVIZI