

33/2021
7.4. 2021

Objednatel:

Město Lysá nad Labem

Husovo náměstí 23 289 22 Lysá nad Labem



**CYKLOSTEZKA LYSÁ NAD LABEM – BEZBARIÉROVÁ TRASA
A CYKLOTRASA LITOL – LABE**

Souřadnicový systém: S–JTSK

Výškový systém: Bpv

Číslo zakázky:

17 283 00

Schválil:

Ing. Václav HVÍZDAL

Tech. kontrola:

Ing. JIŘÍ PŘÍHODA

PONTÉX S.R.O.®

Praha 4, Bezová 1658, 147 14
tel: +420 244462219 fax: +420 244461038

Objednatel:	Město Lysá nad Labem	Obec:	Lysá nad Labem	Kraj:	Středočeský
Akce:	Cyklostezka Lysá nad Labem–Bezbariérová trasa a cyklostezka Litol–Labe			Datum	Stupeň
Část:	DOKLADOVÁ ČÁST			10/2020	DSP
Příloha:	ZÁBOROVÝ ELABORÁT			Souprava	Č. přílohy
					4.b

SEZNAM PŘÍLOH

TECHNICKÁ ZPRÁVA

**REKAPITULACE TRVALÝCH A
DOČASNÝCH ZÁBORŮ**

**TABULKA DOTČENÝCH A SOUSEDNÍCH
PARCEL**

SCHEMA 1 : 1000

KOPIE KATASTRÁLNÍ MAPY

INFORMACE O PARCELÁCH

Technická zpráva

Zakázka : Záborový elaborát
Cyklostezka Lysá nad Labem - Bezbarierová trasa a cyklostezka Litol-Labe

Zak.číslo: 2/2021

Zpracovatel projektu: Pontex, spol. s r.o., Bezová 1658, 14714 Praha 4

Lokalita: Lysá nad labem

Kraj: Středočeský

Obec: Lysá nad labem

Číslo katastrálního území: 689556 Litol

Zaměření: Podle projektanta byla zaměřena komunikace a přilehlé okolí.

Všeobecně:

Výchozím podkladem je výřez z digitální katastrální mapy vedené u Katastrálního úřadu pro Středočeský kraj, Katastrální pracoviště Nymburk

Podklad pro zjištění polohy a velikosti záboru byl pořízen zpracováním výše uvedených podkladů.

Získané informace o parcelách z databáze ČÚZK byly podle parcelních čísel a katastrálních území sestaveny do přehledné tabulky.

Přiložena je kopie katastrální mapy v měřítku 1:1000 a situace z projektu zmenšená do měřítku 1: 1000

V Praze 7.4.2021

č.ověř. 33/2021

ng. Iva Bolehovská

Rekapitulace dočasných a trvalých záborů

Akce: Cyklostezka Lysá nad Labem - Bezbarierová trasa a cyklostezka Litol-Labe

Číslo k. ú.	název k.ú.	Kraj	Číslo obce	Obec
689556	Litol	Středočeský	537454	Lysá n.L.

Zabírá se m²

Katastrální území	Trvale	Trvale BV	Nad 1 rok	Do 1 roku
Litol	4183 m ²			2811 m ²
Celkem	4183 m ²			2811 m ²

Ze ZPF

ZPF	1653 m ²			84 m ²
Celkem	1653 m ²			84 m ²

Dle kultury:

trvalý travní porost	74 m ²			58 m ²
orná půda	1579 m ²			26 m ²
Celkem	1653 m ²			84 m ²

Seznam vlastníků dotčených parcel KN


Parcelní číslo	Výměra m ²	Trvalý zábor m ²	Dočasný zábor m ²	Druh pozemku	Využití pozemku	LV	Vlastník, adresa
k.ú. Litoř							
12/9	273		31	ostatní plocha	nepłodná půda	3183	Město Lysá nad Labem, Husovo náměstí 23/1, 28922 Lysá nad Labem
305/2	380	74	54	trvalý travní porost		3183	Město Lysá nad Labem, Husovo náměstí 23/1, 28922 Lysá nad Labem
305/3	302		4	trvalý travní porost		3183	Město Lysá nad Labem, Husovo náměstí 23/1, 28922 Lysá nad Labem
306/1	6474	940	5	orná půda		3183	Město Lysá nad Labem, Husovo náměstí 23/1, 28922 Lysá nad Labem
309/5	2246	457	21	orná půda		3183	Město Lysá nad Labem, Husovo náměstí 23/1, 28922 Lysá nad Labem
309/12	2807	213	34	ostatní plocha	silnice	1425	Vlastnické právo - Středočeský kraj, Zborovská 81/11, Smíchov, 15000 Praha 5
							Hospodaření se svěřeným majetkem kraje - Krajská správa a údržba silnic Středočeského kraje, příspěvková organizace, Zborovská 81/11, Smíchov, 15000 Praha 5
309/13	1009	364	73	ostatní plocha	silnice	1425	Vlastnické právo - Středočeský kraj, Zborovská 81/11, Smíchov, 15000 Praha 5
							Hospodaření se svěřeným majetkem kraje - Krajská správa a údržba silnic Středočeského kraje, příspěvková organizace, Zborovská 81/11, Smíchov, 15000 Praha 5
309/14	1317	36	628	ostatní plocha	silnice	1425	Vlastnické právo - Středočeský kraj, Zborovská 81/11, Smíchov, 15000 Praha 5
							Hospodaření se svěřeným majetkem kraje - Krajská správa a údržba silnic Středočeského kraje, příspěvková organizace, Zborovská 81/11, Smíchov, 15000 Praha 5
323/2	6075	192		ostatní plocha	silnice	3183	Město Lysá nad Labem, Husovo náměstí 23/1, 28922 Lysá nad Labem
323/5	1089	191	530	ostatní plocha	nepłodná půda	1425	Vlastnické právo - Středočeský kraj, Zborovská 81/11, Smíchov, 15000 Praha 5
							Hospodaření se svěřeným majetkem kraje - Krajská správa a údržba silnic Středočeského kraje, příspěvková organizace, Zborovská 81/11, Smíchov, 15000 Praha 5
323/6	911	752	90	ostatní plocha	silnice	3183	Město Lysá nad Labem, Husovo náměstí 23/1, 28922 Lysá nad Labem
323/7	378	182		orná půda		3183	Město Lysá nad Labem, Husovo náměstí 23/1, 28922 Lysá nad Labem
323/11	1499	540	2	ostatní plocha	ostatní komunikace	3183	Město Lysá nad Labem, Husovo náměstí 23/1, 28922 Lysá nad Labem

Parcelní číslo	Výměra m ²	Trvalý zábor m ²	Dočasný zábor m ²	Druh pozemku	Využití pozemku	LV	Vlastník, adresa
323/25	842	64		ostatní plocha	silnice	3183	Město Lysá nad Labem, Husovo náměstí 23/1, 28922 Lysá nad Labem
323/52	140		41	ostatní plocha	neplodná půda	3183	Město Lysá nad Labem, Husovo náměstí 23/1, 28922 Lysá nad Labem
323/69	494	178	19	ostatní plocha	ostatní komunikace	1425	Vlastnické právo - Středočeský kraj, Zborovská 81/11, Smíchov, 15000 Praha 5 Hospodaření se svěřeným majetkem kraje - Krajská správa a údržba silnic Středočeského kraje, příspěvková organizace, Zborovská 81/11, Smíchov, 15000 Praha 5
332/16	185924		991	vodní plocha	koryto vodního toku přirozené nebo upravené	732	Vlastnické právo - Česká republika Právo hospodařit s majetkem státu - Povodí Labe, státní podnik, Víta Nejedlého 951/8, Slezské Předměstí, 50003 Hradec Králové
341	16817		168	ostatní plocha	neplodná půda	732	Vlastnické právo - Česká republika Právo hospodařit s majetkem státu - Povodí Labe, státní podnik, Víta Nejedlého 951/8, Slezské Předměstí, 50003 Hradec Králové
342	8194		39	ostatní plocha	neplodná půda	732	Vlastnické právo - Česká republika Právo hospodařit s majetkem státu - Povodí Labe, státní podnik, Víta Nejedlého 951/8, Slezské Předměstí, 50003 Hradec Králové
344/1	12611		45	ostatní plocha	neplodná půda	732	Vlastnické právo - Česká republika Právo hospodařit s majetkem státu - Povodí Labe, státní podnik, Víta Nejedlého 951/8, Slezské Předměstí, 50003 Hradec Králové
831	36		18	ostatní plocha	jiná plocha	1425	Vlastnické právo - Středočeský kraj, Zborovská 81/11, Smíchov, 15000 Praha 5 Hospodaření se svěřeným majetkem kraje - Krajská správa a údržba silnic Středočeského kraje, příspěvková organizace, Zborovská 81/11,
832	36		18	ostatní plocha	jiná plocha	1425	Vlastnické právo - Středočeský kraj, Zborovská 81/11, Smíchov, 15000 Praha 5 Hospodaření se svěřeným majetkem kraje - Krajská správa a údržba silnic Středočeského kraje, příspěvková organizace, Zborovská 81/11,

Parcelní číslo	Výměra m ²			Druh pozemku	Využití pozemku	LV	Vlastník, adresa
----------------	-----------------------	--	--	--------------	-----------------	----	------------------

sousední


8/3	1425			orná půda		2555	Procházka Adam, Na Zemské stezce 1728, 28922 Lysá nad Labem
12/2	1155			ostatní plocha	nepločná půda	3183	Město Lysá nad Labem, Husovo náměstí 23/1, 28922 Lysá nad Labem
12/8	2157			trvalý travní porost		3183	Město Lysá nad Labem, Husovo náměstí 23/1, 28922 Lysá nad Labem
12/11	119			orná půda		3183	Město Lysá nad Labem, Husovo náměstí 23/1, 28922 Lysá nad Labem
304/2	9373			trvalý travní porost		3183	Město Lysá nad Labem, Husovo náměstí 23/1, 28922 Lysá nad Labem
305/1	5349			orná půda		3183	Město Lysá nad Labem, Husovo náměstí 23/1, 28922 Lysá nad Labem
306/5	4686			orná půda		3183	Město Lysá nad Labem, Husovo náměstí 23/1, 28922 Lysá nad Labem
309/4	2037			orná půda		3183	Město Lysá nad Labem, Husovo náměstí 23/1, 28922 Lysá nad Labem
309/20	495			orná půda		3183	Město Lysá nad Labem, Husovo náměstí 23/1, 28922 Lysá nad Labem
323/3	102			ostatní plocha	ostatní komunikace	3183	Město Lysá nad Labem, Husovo náměstí 23/1, 28922 Lysá nad Labem
323/12	2876			ostatní plocha	ostatní komunikace	4105	Vlastnické právo - Středočeský kraj, Zborovská 81/11, Smíchov, 15000 Praha 5
323/51	332			ostatní plocha	nepločná půda	3183	Město Lysá nad Labem, Husovo náměstí 23/1, 28922 Lysá nad Labem
332/8	11917			orná půda		3183	Město Lysá nad Labem, Husovo náměstí 23/1, 28922 Lysá nad Labem

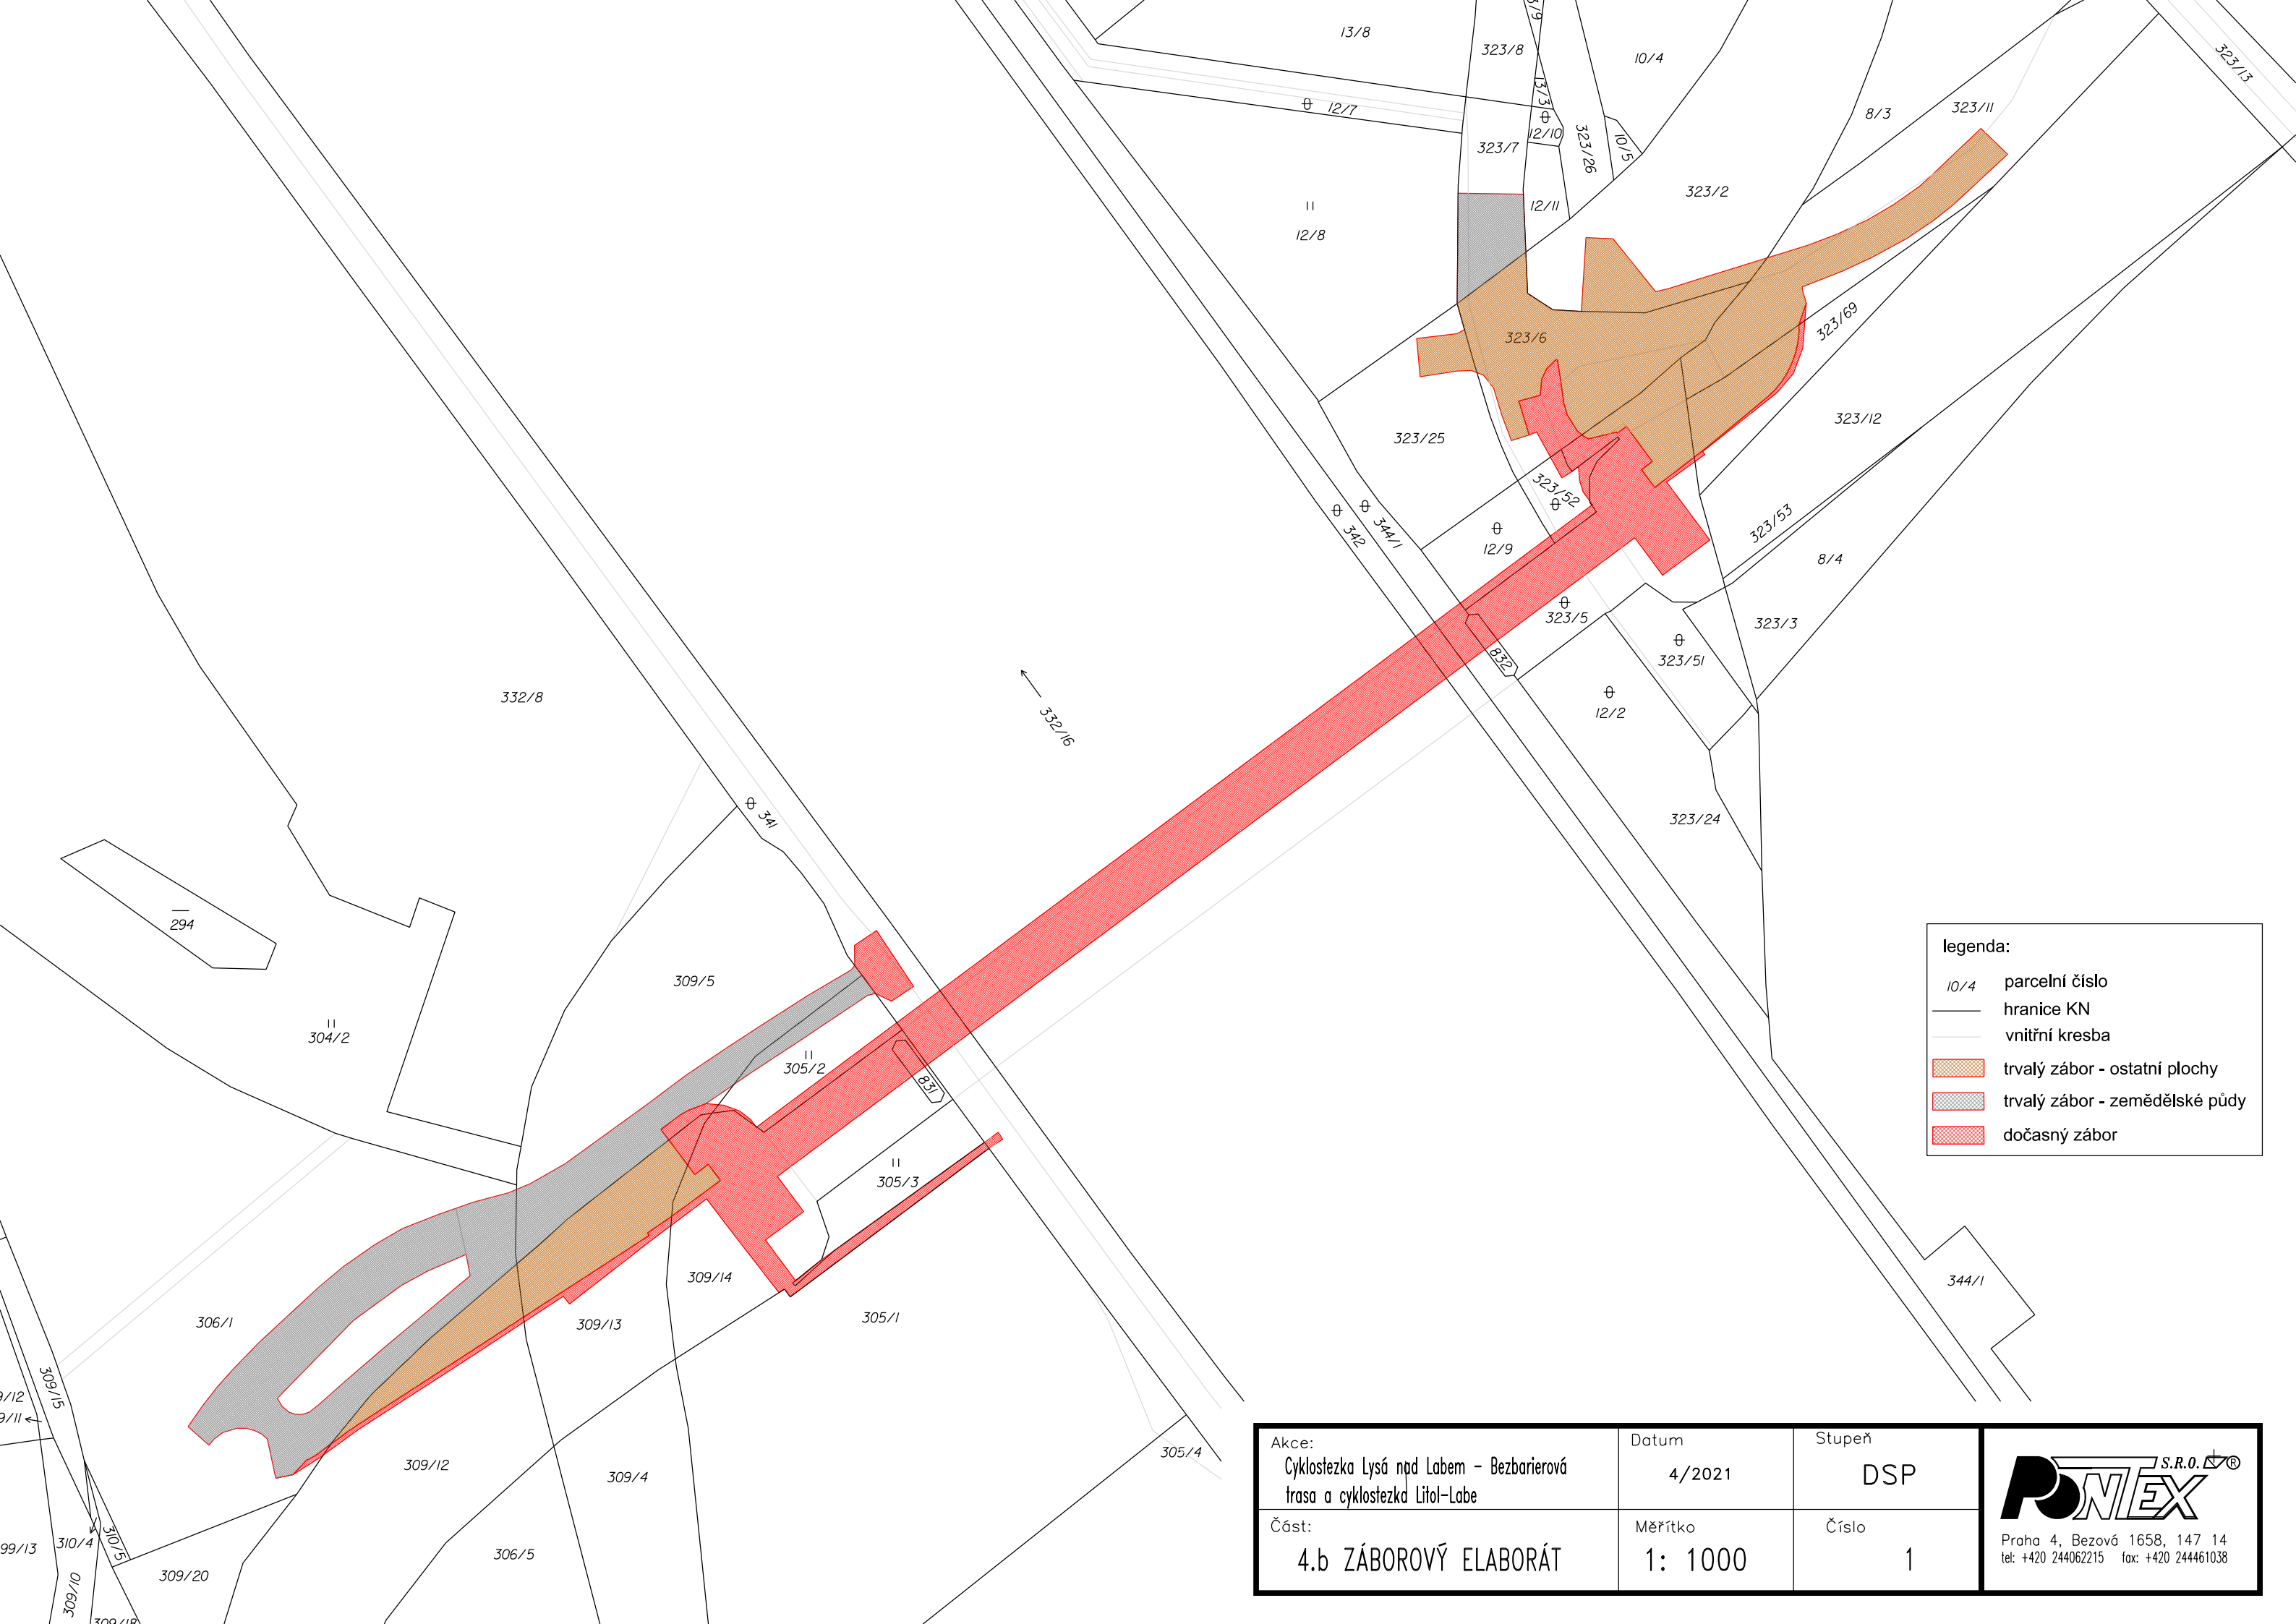

legenda:

- 10/4 parcelní číslo
- hranice KN
- vnitřní kresba
- trvalý zábor - ostatní plochy
- trvalý zábor - zemědělské půdy
- dočasný zábor

Akce: Cyklostezka Lysá nad Labem - Bezbarierová trasa a cyklostezka Litol-Labe	Datum 4/2021	Stupeň DSP	 Praha 4, Bezová 1658, 147 14 tel: +420 244062215 fax: +420 244461038
Část: 4.b ZÁBOROVÝ ELABORÁT	Měřítko 1: 1000	Číslo 1	

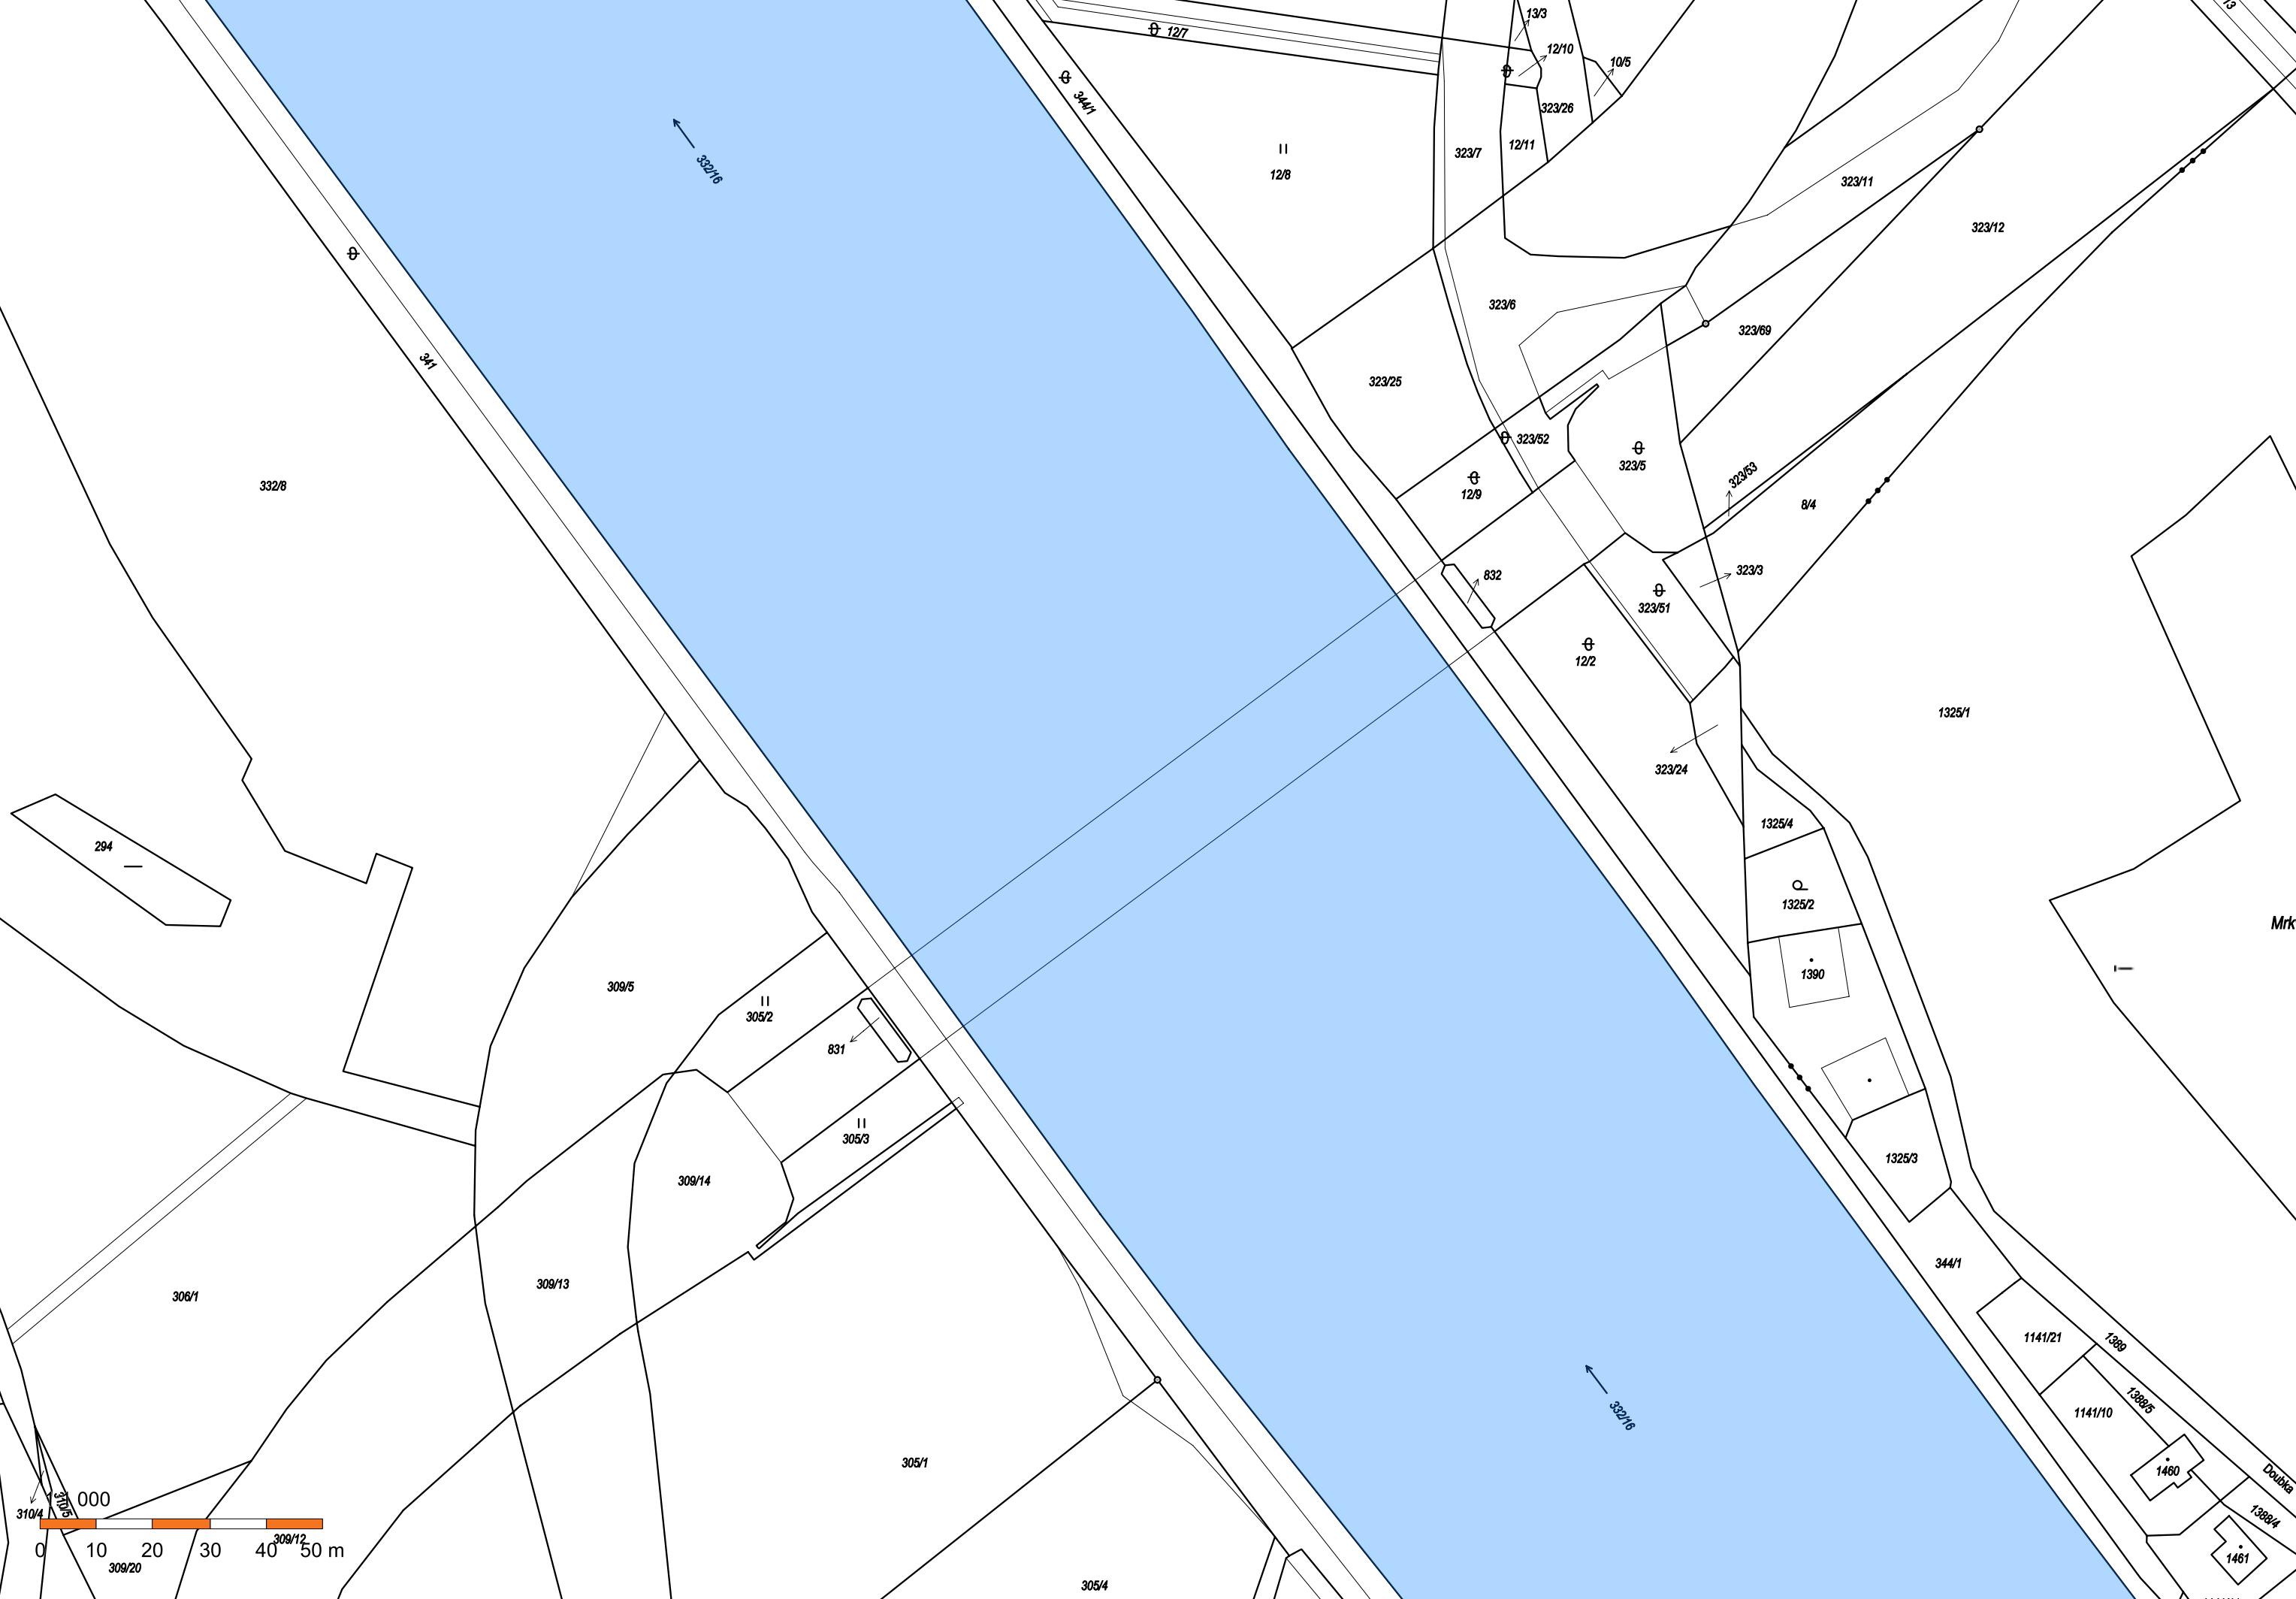

Informace o parcelách

Údaje katastru nemovitostí

Platnost k: 07.04.2021 10:35

Okres CZ0208 Nymburk
Kat. území 689556 Litol

Obec 537454 Lysá nad Labem

Parcela	8/3	Výměra vypočtena	Ze souřadnic v S-JTSK		
Výměra [m2]	1425				
Druh pozemku	orná půda				
Způsob ochrany	zemědělský půdní fond				
Mapa	DKM - BRANDÝS nad Labem, 4-8/42	Řízení	V-5740/2016-208		
Kód BPEJ	Výměra				
25600	1220				
25500	205				
LV	Vlastník, jiný oprávněný	Adresa	Char.	Spoluvl.podíl	Typ práv.vztahu
2555					Vlastnické právo
Parcela	12/2	K nemovitosti je zapsáno jiné věcné právo, poznámka nebo upozornění			
Výměra [m2]	1155	Výměra vypočtena	Graficky nebo v digitalizované mapě		
Druh pozemku	ostatní plocha	Způsob využití	neplodná půda		
Mapa	DKM - BRANDÝS nad Labem, 4-8/41	Řízení	Z-7156/2009-208		
LV	Vlastník, jiný oprávněný	Adresa	Char.	Spoluvl.podíl	Typ práv.vztahu
3183	Město Lysá nad Labem, Husovo náměstí 23/1, 28922 Lysá nad Labem				Vlastnické právo
Parcela	12/8	K nemovitosti je zapsáno jiné věcné právo, poznámka nebo upozornění			
Výměra [m2]	2157	Výměra vypočtena	Ze souřadnic v S-JTSK		
Druh pozemku	trvalý travní porost				
Způsob ochrany	zemědělský půdní fond				
Mapa	DKM - BRANDÝS nad Labem, 4-8/41	Řízení	Z-5008/2016-208		
Kód BPEJ	Výměra				
25500	2157				
LV	Vlastník, jiný oprávněný	Adresa	Char.	Spoluvl.podíl	Typ práv.vztahu
3183	Město Lysá nad Labem, Husovo náměstí 23/1, 28922 Lysá nad Labem				Vlastnické právo
Parcela	12/9	K nemovitosti je zapsáno jiné věcné právo, poznámka nebo upozornění			
Výměra [m2]	273	Výměra vypočtena	Graficky nebo v digitalizované mapě		
Druh pozemku	ostatní plocha	Způsob využití	neplodná půda		
Mapa	DKM - BRANDÝS nad Labem, 4-8/41	Řízení	Z-7156/2009-208		
LV	Vlastník, jiný oprávněný	Adresa	Char.	Spoluvl.podíl	Typ práv.vztahu
3183	Město Lysá nad Labem, Husovo náměstí 23/1, 28922 Lysá nad Labem				Vlastnické právo
Parcela	12/11	K nemovitosti je zapsáno jiné věcné právo, poznámka nebo upozornění			
Výměra [m2]	119	Výměra vypočtena	Ze souřadnic v S-JTSK		
Druh pozemku	orná půda				
Způsob ochrany	zemědělský půdní fond				
Mapa	DKM - BRANDÝS nad Labem, 4-8/41	Řízení	Z-7156/2009-208		
Kód BPEJ	Výměra				
25500	119				
LV	Vlastník, jiný oprávněný	Adresa	Char.	Spoluvl.podíl	Typ práv.vztahu
3183	Město Lysá nad Labem, Husovo náměstí 23/1, 28922 Lysá nad Labem				Vlastnické právo
Parcela	304/2	K nemovitosti je zapsáno jiné věcné právo, poznámka nebo upozornění			
Výměra [m2]	9373	Výměra vypočtena	Ze souřadnic v S-JTSK		
Druh pozemku	trvalý travní porost				
Způsob ochrany	zemědělský půdní fond				
Mapa	DKM - BRANDÝS nad Labem, 4-8/41	Řízení	Z-7156/2009-208		
Kód BPEJ	Výměra				
25500	9373				
LV	Vlastník, jiný oprávněný	Adresa	Char.	Spoluvl.podíl	Typ práv.vztahu
3183	Město Lysá nad Labem, Husovo náměstí 23/1, 28922 Lysá nad Labem				Vlastnické právo

Informace o parcelách

Údaje katastru nemovitostí

Platnost k: 07.04.2021 10:35

Okres CZ0208 Nymburk
Kat. území 689556 Litol

Obec 537454 Lysá nad Labem

Parcela	305/1	K nemovitosti je zapsáno jiné věcné právo, poznámka nebo upozornění			
Výměra [m2]	5349	Výměra vypočtena Graficky nebo v digitalizované mapě			
Druh pozemku	orná půda				
Způsob ochrany	zemědělský půdní fond				
Mapa	DKM - BRANDÝS nad Labem, 4-8/41	Řízení V-1939/2012-208			
Kód BPEJ	Výměra				
25500	5349				
LV	Vlastník, jiný oprávněný	Adresa	Char.	Spoluvl.podíl	Typ práv.vztahu
3183	Město Lysá nad Labem, Husovo náměstí 23/1, 28922 Lysá nad Labem				Vlastnické právo

Parcela	305/2	K nemovitosti je zapsáno jiné věcné právo, poznámka nebo upozornění			
Výměra [m2]	380	Výměra vypočtena Ze souřadnic v S-JTSK			
Druh pozemku	trvalý travní porost				
Způsob ochrany	zemědělský půdní fond				
Mapa	DKM - BRANDÝS nad Labem, 4-8/41	Řízení Z-7156/2009-208			
Kód BPEJ	Výměra				
25500	380				
LV	Vlastník, jiný oprávněný	Adresa	Char.	Spoluvl.podíl	Typ práv.vztahu
3183	Město Lysá nad Labem, Husovo náměstí 23/1, 28922 Lysá nad Labem				Vlastnické právo

Parcela	305/3	K nemovitosti je zapsáno jiné věcné právo, poznámka nebo upozornění			
Výměra [m2]	302	Výměra vypočtena Ze souřadnic v S-JTSK			
Druh pozemku	trvalý travní porost				
Způsob ochrany	zemědělský půdní fond				
Mapa	DKM - BRANDÝS nad Labem, 4-8/41	Řízení Z-7156/2009-208			
Kód BPEJ	Výměra				
25500	302				
LV	Vlastník, jiný oprávněný	Adresa	Char.	Spoluvl.podíl	Typ práv.vztahu
3183	Město Lysá nad Labem, Husovo náměstí 23/1, 28922 Lysá nad Labem				Vlastnické právo

Parcela	306/1	K nemovitosti je zapsáno jiné věcné právo, poznámka nebo upozornění			
Výměra [m2]	6474	Výměra vypočtena Graficky nebo v digitalizované mapě			
Druh pozemku	orná půda				
Způsob ochrany	zemědělský půdní fond				
Mapa	DKM - BRANDÝS nad Labem, 4-8/41	Řízení Z-7156/2009-208			
Kód BPEJ	Výměra				
25500	6474				
LV	Vlastník, jiný oprávněný	Adresa	Char.	Spoluvl.podíl	Typ práv.vztahu
3183	Město Lysá nad Labem, Husovo náměstí 23/1, 28922 Lysá nad Labem				Vlastnické právo

Parcela	306/5	K nemovitosti je zapsáno jiné věcné právo, poznámka nebo upozornění			
Výměra [m2]	4686	Výměra vypočtena Graficky nebo v digitalizované mapě			
Druh pozemku	orná půda				
Způsob ochrany	zemědělský půdní fond				
Mapa	DKM - BRANDÝS nad Labem, 4-8/41	Řízení Z-7156/2009-208			
Kód BPEJ	Výměra				
25500	4686				
LV	Vlastník, jiný oprávněný	Adresa	Char.	Spoluvl.podíl	Typ práv.vztahu
3183	Město Lysá nad Labem, Husovo náměstí 23/1, 28922 Lysá nad Labem				Vlastnické právo

Parcela	309/4	K nemovitosti je zapsáno jiné věcné právo, poznámka nebo upozornění			
Výměra [m2]	2037	Výměra vypočtena Graficky nebo v digitalizované mapě			
Druh pozemku	orná půda				
Způsob ochrany	zemědělský půdní fond				
Mapa	DKM - BRANDÝS nad Labem, 4-8/41	Řízení V-118/2017-208			

Informace o parcelách

Údaje katastru nemovitostí

Platnost k: 07.04.2021 10:35

Okres CZ0208 Nymburk
Kat. území 689556 Litol

Obec 537454 Lysá nad Labem

Kód BPEJ	Výměra				
25500	2037				
LV	Vlastník, jiný oprávněný	Adresa	Char.	Spoluhl.podíl	Typ práv.vztahu
3183	Město Lysá nad Labem, Husovo náměstí 23/1, 28922 Lysá nad Labem				Vlastnické právo
Parcela	309/5	K nemovitosti je zapsáno jiné věcné právo, poznámka nebo upozornění			
Výměra [m2]	2246	Výměra vypočtena	Graficky nebo v digitalizované mapě		
Druh pozemku	orná půda				
Způsob ochrany	zemědělský půdní fond				
Mapa	DKM - BRANDÝS nad Labem, 4-8/41	Řízení	V-118/2017-208		
Kód BPEJ	Výměra				
25500	2246				
LV	Vlastník, jiný oprávněný	Adresa	Char.	Spoluhl.podíl	Typ práv.vztahu
3183	Město Lysá nad Labem, Husovo náměstí 23/1, 28922 Lysá nad Labem				Vlastnické právo
Parcela	309/12	Výměra vypočtena	Graficky nebo v digitalizované mapě		
Výměra [m2]	2807				
Druh pozemku	ostatní plocha	Způsob využití	silnice		
Mapa	DKM - BRANDÝS nad Labem, 4-8/41	Řízení	V-9080/2020-208		
LV	Vlastník, jiný oprávněný	Adresa	Char.	Spoluhl.podíl	Typ práv.vztahu
4105	Středočeský kraj, Zborovská 81/11, Smíchov, 15000 Praha 5				Vlastnické právo
Parcela	309/13	K nemovitosti je zapsáno jiné věcné právo, poznámka nebo upozornění			
Výměra [m2]	1009	Výměra vypočtena	Graficky nebo v digitalizované mapě		
Druh pozemku	ostatní plocha	Způsob využití	silnice		
Mapa	DKM - BRANDÝS nad Labem, 4-8/41	Řízení	Z-7156/2009-208		
LV	Vlastník, jiný oprávněný	Adresa	Char.	Spoluhl.podíl	Typ práv.vztahu
1425	Krajská správa a údržba silnic Středočeského kraje, příspěvková organizace, Zborovská 81/11, Smíchov, 15000 Praha 5				Hospodaření se svěřeným majetkem kraje
	Středočeský kraj, Zborovská 81/11, Smíchov, 15000 Praha 5				Vlastnické právo
Parcela	309/14	Výměra vypočtena	Graficky nebo v digitalizované mapě		
Výměra [m2]	1317				
Druh pozemku	ostatní plocha	Způsob využití	silnice		
Mapa	DKM - BRANDÝS nad Labem, 4-8/41	Řízení	V-9080/2020-208		
LV	Vlastník, jiný oprávněný	Adresa	Char.	Spoluhl.podíl	Typ práv.vztahu
4105	Středočeský kraj, Zborovská 81/11, Smíchov, 15000 Praha 5				Vlastnické právo
Parcela	309/20	K nemovitosti je zapsáno jiné věcné právo, poznámka nebo upozornění			
Výměra [m2]	495	Výměra vypočtena	Ze souřadnic v S-JTSK		
Druh pozemku	orná půda				
Způsob ochrany	zemědělský půdní fond				
Mapa	DKM - BRANDÝS nad Labem, 4-8/41	Řízení	Z-7156/2009-208		
Kód BPEJ	Výměra				
25500	495				
LV	Vlastník, jiný oprávněný	Adresa	Char.	Spoluhl.podíl	Typ práv.vztahu
3183	Město Lysá nad Labem, Husovo náměstí 23/1, 28922 Lysá nad Labem				Vlastnické právo
Parcela	323/2	K nemovitosti je zapsáno jiné věcné právo, poznámka nebo upozornění			
Výměra [m2]	6075	Výměra vypočtena	Graficky nebo v digitalizované mapě		
Druh pozemku	orná půda				
Způsob ochrany	zemědělský půdní fond				
Mapa	DKM - BRANDÝS nad Labem, 4-8/41	Řízení	Z-6405/2019-208		
Kód BPEJ	Výměra				
25500	6075				

Informace o parcelách

Údaje katastru nemovitostí

Platnost k: 07.04.2021 10:35

Okres CZ0208 Nymburk

Obec 537454 Lysá nad Labem

Kat. území 689556 Litol

LV	Vlastník, jiný oprávněný	Adresa	Char.	Spoluvl.podíl	Typ práv.vztahu
3183	Město Lysá nad Labem, Husovo náměstí 23/1, 28922 Lysá nad Labem				Vlastnické právo

Parcela	323/3	K nemovitosti je zapsáno jiné věcné právo, poznámka nebo upozornění			
Výměra [m2]	102	Výměra vypočtena Ze souřadnic v S-JTSK			
Druh pozemku	ostatní plocha	Způsob využití ostatní komunikace			
Mapa	DKM - BRANDÝS nad Labem, 4-8/41	Řízení Z-7156/2009-208			

LV	Vlastník, jiný oprávněný	Adresa	Char.	Spoluvl.podíl	Typ práv.vztahu
3183	Město Lysá nad Labem, Husovo náměstí 23/1, 28922 Lysá nad Labem				Vlastnické právo

Parcela	323/5	Výměra vypočtena Ze souřadnic v S-JTSK			
Výměra [m2]	1089	Způsob využití neplodná půda			
Druh pozemku	ostatní plocha	Řízení V-9080/2020-208			
Mapa	DKM - BRANDÝS nad Labem, 4-8/41				

LV	Vlastník, jiný oprávněný	Adresa	Char.	Spoluvl.podíl	Typ práv.vztahu
4105	Středočeský kraj, Zborovská 81/11, Smíchov, 15000 Praha 5				Vlastnické právo

Parcela	323/6	K nemovitosti je zapsáno jiné věcné právo, poznámka nebo upozornění			
Výměra [m2]	911	Výměra vypočtena Graficky nebo v digitalizované mapě			
Druh pozemku	ostatní plocha	Způsob využití silnice			
Mapa	DKM - BRANDÝS nad Labem, 4-8/41	Řízení V-118/2017-208			

LV	Vlastník, jiný oprávněný	Adresa	Char.	Spoluvl.podíl	Typ práv.vztahu
3183	Město Lysá nad Labem, Husovo náměstí 23/1, 28922 Lysá nad Labem				Vlastnické právo

Parcela	323/7	K nemovitosti je zapsáno jiné věcné právo, poznámka nebo upozornění			
Výměra [m2]	378	Výměra vypočtena Ze souřadnic v S-JTSK			
Druh pozemku	orná půda				
Způsob ochrany	zemědělský půdní fond				
Mapa	DKM - BRANDÝS nad Labem, 4-8/41	Řízení Z-7156/2009-208			

Kód BPEJ	Výměra				
25500	378				

LV	Vlastník, jiný oprávněný	Adresa	Char.	Spoluvl.podíl	Typ práv.vztahu
3183	Město Lysá nad Labem, Husovo náměstí 23/1, 28922 Lysá nad Labem				Vlastnické právo

Parcela	323/11	Výměra vypočtena Graficky nebo v digitalizované mapě			
Výměra [m2]	1499	Způsob využití ostatní komunikace			
Druh pozemku	ostatní plocha	Řízení V-9615/2017-208			
Mapa	DKM - BRANDÝS nad Labem, 4-8/42				

LV	Vlastník, jiný oprávněný	Adresa	Char.	Spoluvl.podíl	Typ práv.vztahu
3183	Město Lysá nad Labem, Husovo náměstí 23/1, 28922 Lysá nad Labem				Vlastnické právo

Parcela	323/12	Výměra vypočtena Ze souřadnic v S-JTSK			
Výměra [m2]	2876	Způsob využití ostatní komunikace			
Druh pozemku	ostatní plocha	Řízení V-9080/2020-208			
Mapa	DKM - BRANDÝS nad Labem, 4-8/42				

LV	Vlastník, jiný oprávněný	Adresa	Char.	Spoluvl.podíl	Typ práv.vztahu
4105	Středočeský kraj, Zborovská 81/11, Smíchov, 15000 Praha 5				Vlastnické právo

Parcela	323/25	K nemovitosti je zapsáno jiné věcné právo, poznámka nebo upozornění			
Výměra [m2]	842	Výměra vypočtena Graficky nebo v digitalizované mapě			
Druh pozemku	ostatní plocha	Způsob využití silnice			
Mapa	DKM - BRANDÝS nad Labem, 4-8/41	Řízení V-118/2017-208			

LV	Vlastník, jiný oprávněný	Adresa	Char.	Spoluvl.podíl	Typ práv.vztahu
3183	Město Lysá nad Labem, Husovo náměstí 23/1, 28922 Lysá nad Labem				Vlastnické právo

Informace o parcelách

Údaje katastru nemovitostí

Platnost k: 07.04.2021 10:35

Okres CZ0208 Nymburk
Kat. území 689556 Litol

Obec 537454 Lysá nad Labem

Parcela	323/51	K nemovitosti je zapsáno jiné věcné právo, poznámka nebo upozornění			
Výměra [m2]	332	Výměra vypočtena Ze souřadnic v S-JTSK			
Druh pozemku	ostatní plocha	Způsob využití neplodná půda			
Mapa	DKM - BRANDÝS nad Labem, 4-8/41	Řízení Z-7156/2009-208			
LV	Vlastník, jiný oprávněný	Adresa	Char.	Spoluhl.podíl	Typ práv.vztahu
3183	Město Lysá nad Labem, Husovo náměstí 23/1, 28922 Lysá nad Labem				Vlastnické právo

Parcela	323/52	K nemovitosti je zapsáno jiné věcné právo, poznámka nebo upozornění			
Výměra [m2]	140	Výměra vypočtena Graficky nebo v digitalizované mapě			
Druh pozemku	ostatní plocha	Způsob využití neplodná půda			
Mapa	DKM - BRANDÝS nad Labem, 4-8/41	Řízení Z-7156/2009-208			
LV	Vlastník, jiný oprávněný	Adresa	Char.	Spoluhl.podíl	Typ práv.vztahu
3183	Město Lysá nad Labem, Husovo náměstí 23/1, 28922 Lysá nad Labem				Vlastnické právo

Parcela	323/69	Výměra vypočtena Graficky nebo v digitalizované mapě			
Výměra [m2]	494				
Druh pozemku	ostatní plocha	Způsob využití ostatní komunikace			
Mapa	DKM - BRANDÝS nad Labem, 4-8/41	Řízení V-9615/2017-208			
LV	Vlastník, jiný oprávněný	Adresa	Char.	Spoluhl.podíl	Typ práv.vztahu
1425	Krajská správa a údržba silnic Středočeského kraje, příspěvková organizace, Zborovská 81/11, Smíchov, 15000 Praha 5				Hospodaření se svěřeným majetkem kraje
	Středočeský kraj, Zborovská 81/11, Smíchov, 15000 Praha 5				Vlastnické právo

Parcela	332/8	K nemovitosti je zapsáno jiné věcné právo, poznámka nebo upozornění			
Výměra [m2]	11917	Výměra vypočtena Ze souřadnic v S-JTSK			
Druh pozemku	orná půda				
Způsob ochrany	zemědělský půdní fond				
Mapa	DKM - BRANDÝS nad Labem, 4-8/41	Řízení Z-7156/2009-208			
Kód BPEJ	Výměra				
25500	11917				
LV	Vlastník, jiný oprávněný	Adresa	Char.	Spoluhl.podíl	Typ práv.vztahu
3183	Město Lysá nad Labem, Husovo náměstí 23/1, 28922 Lysá nad Labem				Vlastnické právo

Parcela	332/16	K nemovitosti je zapsáno jiné věcné právo, poznámka nebo upozornění			
Výměra [m2]	185924	Výměra vypočtena Graficky nebo v digitalizované mapě			
Druh pozemku	vodní plocha	Způsob využití koryto vodního toku přirozené nebo upravené			
Mapa	DKM - BRANDÝS nad Labem, 4-8/13	Řízení Z-1083/2019-208			
LV	Vlastník, jiný oprávněný	Adresa	Char.	Spoluhl.podíl	Typ práv.vztahu
732	Česká republika				Vlastnické právo
	Povodí Labe, státní podnik, Víta Nejedlého 951/8, Slezské Předměstí, 50003 Hradec Králové				Právo hospodařit s majetkem státu

Parcela	341	K nemovitosti je zapsáno jiné věcné právo, poznámka nebo upozornění			
Výměra [m2]	16817	Výměra vypočtena Graficky nebo v digitalizované mapě			
Druh pozemku	ostatní plocha	Způsob využití neplodná půda			
Mapa	DKM - BRANDÝS nad Labem, 4-8/23	Řízení Z-1083/2019-208			
LV	Vlastník, jiný oprávněný	Adresa	Char.	Spoluhl.podíl	Typ práv.vztahu
732	Česká republika				Vlastnické právo
	Povodí Labe, státní podnik, Víta Nejedlého 951/8, Slezské Předměstí, 50003 Hradec Králové				Právo hospodařit s majetkem státu

Parcela	342	K nemovitosti je zapsáno jiné věcné právo, poznámka nebo upozornění			
Výměra [m2]	8194	Výměra vypočtena Graficky nebo v digitalizované mapě			
Druh pozemku	ostatní plocha	Způsob využití neplodná půda			
Mapa	DKM - BRANDÝS nad Labem, 4-8/14	Řízení Z-7156/2009-208			
LV	Vlastník, jiný oprávněný	Adresa	Char.	Spoluhl.podíl	Typ práv.vztahu

Informace o parcelách

Údaje katastru nemovitostí

Platnost k: 07.04.2021 10:35

Okres CZ0208 Nymburk

Obec 537454 Lysá nad Labem

Kat. území 689556 Litol

LV	Vlastník, jiný oprávněný	Adresa	Char.	Spoluvl.podíl	Typ práv.vztahu
732	Česká republika				Vlastnické právo
	Povodí Labe, státní podnik, Víta Nejedlého 951/8, Slezské Předměstí, 50003 Hradec Králové				Právo hospodařit s majetkem státu

Parcela	344/1	K nemovitosti je zapsáno jiné věcné právo, poznámka nebo upozornění			
Výměra [m2]	12611	Výměra vypočtena	Graficky nebo v digitalizované mapě		
Druh pozemku	ostatní plocha	Způsob využití	neplodná půda		
Mapa	DKM - BRANDÝS nad Labem, 4-8/14	Řízení	Z-7156/2009-208		

LV	Vlastník, jiný oprávněný	Adresa	Char.	Spoluvl.podíl	Typ práv.vztahu
732	Česká republika				Vlastnické právo
	Povodí Labe, státní podnik, Víta Nejedlého 951/8, Slezské Předměstí, 50003 Hradec Králové				Právo hospodařit s majetkem státu

Parcela	831	Výměra vypočtena	Ze souřadnic v S-JTSK		
Výměra [m2]	36	Způsob využití	jiná plocha		
Druh pozemku	ostatní plocha	Řízení	V-9080/2020-208		
Mapa	DKM - BRANDÝS nad Labem, 4-8/41				

LV	Vlastník, jiný oprávněný	Adresa	Char.	Spoluvl.podíl	Typ práv.vztahu
4105	Středočeský kraj, Zborovská 81/11, Smíchov, 15000 Praha 5				Vlastnické právo

Parcela	832	Výměra vypočtena	Ze souřadnic v S-JTSK		
Výměra [m2]	36	Způsob využití	jiná plocha		
Druh pozemku	ostatní plocha	Řízení	V-9080/2020-208		
Mapa	DKM - BRANDÝS nad Labem, 4-8/41				

LV	Vlastník, jiný oprávněný	Adresa	Char.	Spoluvl.podíl	Typ práv.vztahu
4105	Středočeský kraj, Zborovská 81/11, Smíchov, 15000 Praha 5				Vlastnické právo

Informace o parcelách

Údaje katastru nemovitostí

Platnost k: 15.12.2021 09:35

Okres CZ0208 Nymburk
Kat. území 689556 Litol

Obec 537454 Lysá nad Labem

Parcela	309/12	Výměra vypočtena	Graficky nebo v digitalizované mapě		
Výměra [m2]	2807				
Druh pozemku	ostatní plocha	Způsob využití	silnice		
Mapa	DKM - BRANDÝS nad Labem, 4-8/41	Řízení	Z-2397/2021-208		
LV	Vlastník, jiný oprávněný	Adresa	Char.	Spoluvl.podíl	Typ práv.vztahu
1425	Krajská správa a údržba silnic Středočeského kraje, příspěvková organizace, Zborovská 81/11, Smíchov, 15000 Praha 5				Hospodaření se svěřeným majetkem kraje
	Středočeský kraj, Zborovská 81/11, Smíchov, 15000 Praha 5				Vlastnické právo
Parcela	309/14	Výměra vypočtena	Graficky nebo v digitalizované mapě		
Výměra [m2]	1317				
Druh pozemku	ostatní plocha	Způsob využití	silnice		
Mapa	DKM - BRANDÝS nad Labem, 4-8/41	Řízení	Z-2397/2021-208		
LV	Vlastník, jiný oprávněný	Adresa	Char.	Spoluvl.podíl	Typ práv.vztahu
1425	Krajská správa a údržba silnic Středočeského kraje, příspěvková organizace, Zborovská 81/11, Smíchov, 15000 Praha 5				Hospodaření se svěřeným majetkem kraje
	Středočeský kraj, Zborovská 81/11, Smíchov, 15000 Praha 5				Vlastnické právo
Parcela	323/5	Výměra vypočtena	Ze souřadnic v S-JTSK		
Výměra [m2]	1089				
Druh pozemku	ostatní plocha	Způsob využití	neplodná půda		
Mapa	DKM - BRANDÝS nad Labem, 4-8/41	Řízení	Z-2397/2021-208		
LV	Vlastník, jiný oprávněný	Adresa	Char.	Spoluvl.podíl	Typ práv.vztahu
1425	Krajská správa a údržba silnic Středočeského kraje, příspěvková organizace, Zborovská 81/11, Smíchov, 15000 Praha 5				Hospodaření se svěřeným majetkem kraje
	Středočeský kraj, Zborovská 81/11, Smíchov, 15000 Praha 5				Vlastnické právo
Parcela	831	Výměra vypočtena	Ze souřadnic v S-JTSK		
Výměra [m2]	36				
Druh pozemku	ostatní plocha	Způsob využití	jiná plocha		
Mapa	DKM - BRANDÝS nad Labem, 4-8/41	Řízení	Z-2397/2021-208		
LV	Vlastník, jiný oprávněný	Adresa	Char.	Spoluvl.podíl	Typ práv.vztahu
1425	Krajská správa a údržba silnic Středočeského kraje, příspěvková organizace, Zborovská 81/11, Smíchov, 15000 Praha 5				Hospodaření se svěřeným majetkem kraje
	Středočeský kraj, Zborovská 81/11, Smíchov, 15000 Praha 5				Vlastnické právo
Parcela	832	Výměra vypočtena	Ze souřadnic v S-JTSK		
Výměra [m2]	36				
Druh pozemku	ostatní plocha	Způsob využití	jiná plocha		
Mapa	DKM - BRANDÝS nad Labem, 4-8/41	Řízení	Z-2397/2021-208		
LV	Vlastník, jiný oprávněný	Adresa	Char.	Spoluvl.podíl	Typ práv.vztahu
1425	Krajská správa a údržba silnic Středočeského kraje, příspěvková organizace, Zborovská 81/11, Smíchov, 15000 Praha 5				Hospodaření se svěřeným majetkem kraje
	Středočeský kraj, Zborovská 81/11, Smíchov, 15000 Praha 5				Vlastnické právo