


PROJEKTOVAL:	ING. ROMANA KAŠPAROVÁ, HUSLENKY 744, 756 02	FORMÁT:	9 A4
INVESTOR:	Městys Nový Hrozenkov	DATUM:	7/2020
MÍSTO STAVBY:	k.ú. Nový Hrozenkov	STUPEŇ:	DUR-DSP
AKCE:	Prodloužení vodovodu a kanalizace Nový Hrozenkov - Vranča a Malá Vranča	MĚŘÍTKO:	1:500
OBSAH:	SITUACE STAVBY ŘAD 2, ŘAD 2.1, STOKA B, B1, B2	ZAKÁZKOVÉ ČÍSLO:	26/20
		ČÍSLO VÝKRESU:	C.3.3

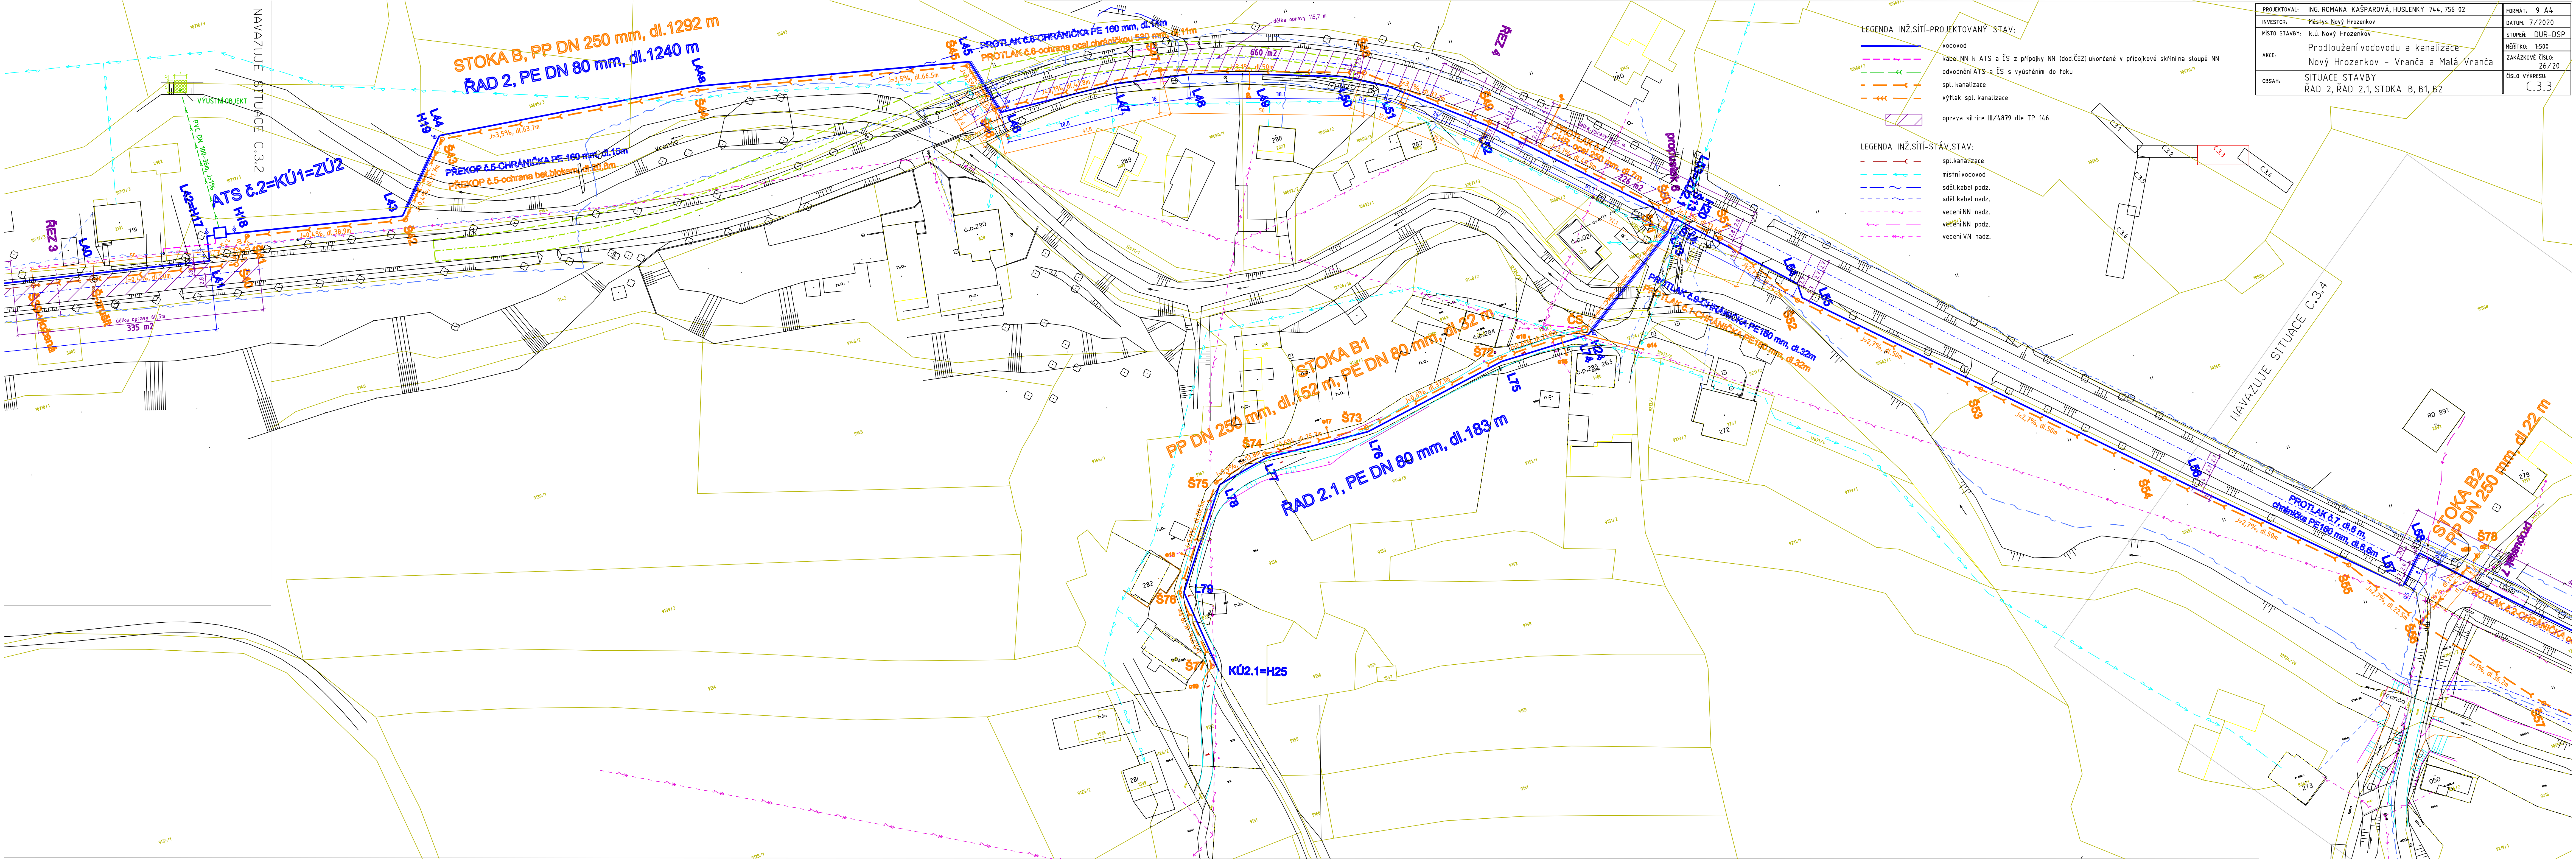

STOKA B, PP DN 250 mm, dl. 1292 m
ŘAD 2, PE DN 80 mm, dl. 1240 m

STOKA B1
PP DN 250 mm, dl. 152 m, PE DN 80 mm, dl. 183 m

STOKA B2
PP DN 250 mm, dl. 22 m

LEGENDA INŽ. SÍTÍ - PROJEKTOVANÝ STAV:

- vodovod
- kabel NN k ATS a CS z přípojky NN (dod.ČEZI ukončené v přípojkové skříně na sloupě NN)
- odvodnění ATS-a CS s vyústěním do toku
- spl. kanalizace
- výtlak spl. kanalizace
- oprava silnice III/4879 dle TP 146

LEGENDA INŽ. SÍTÍ - STÁV. STAV:

- spl. kanalizace
- místní vodovod
- sděl. kabel podz.
- sděl. kabel nadz.
- vedení NN nadz.
- vedení NN podz.
- vedení VN nadz.

NAVAZUJE SITUACE C.3.2

NAVAZUJE SITUACE C.3.4