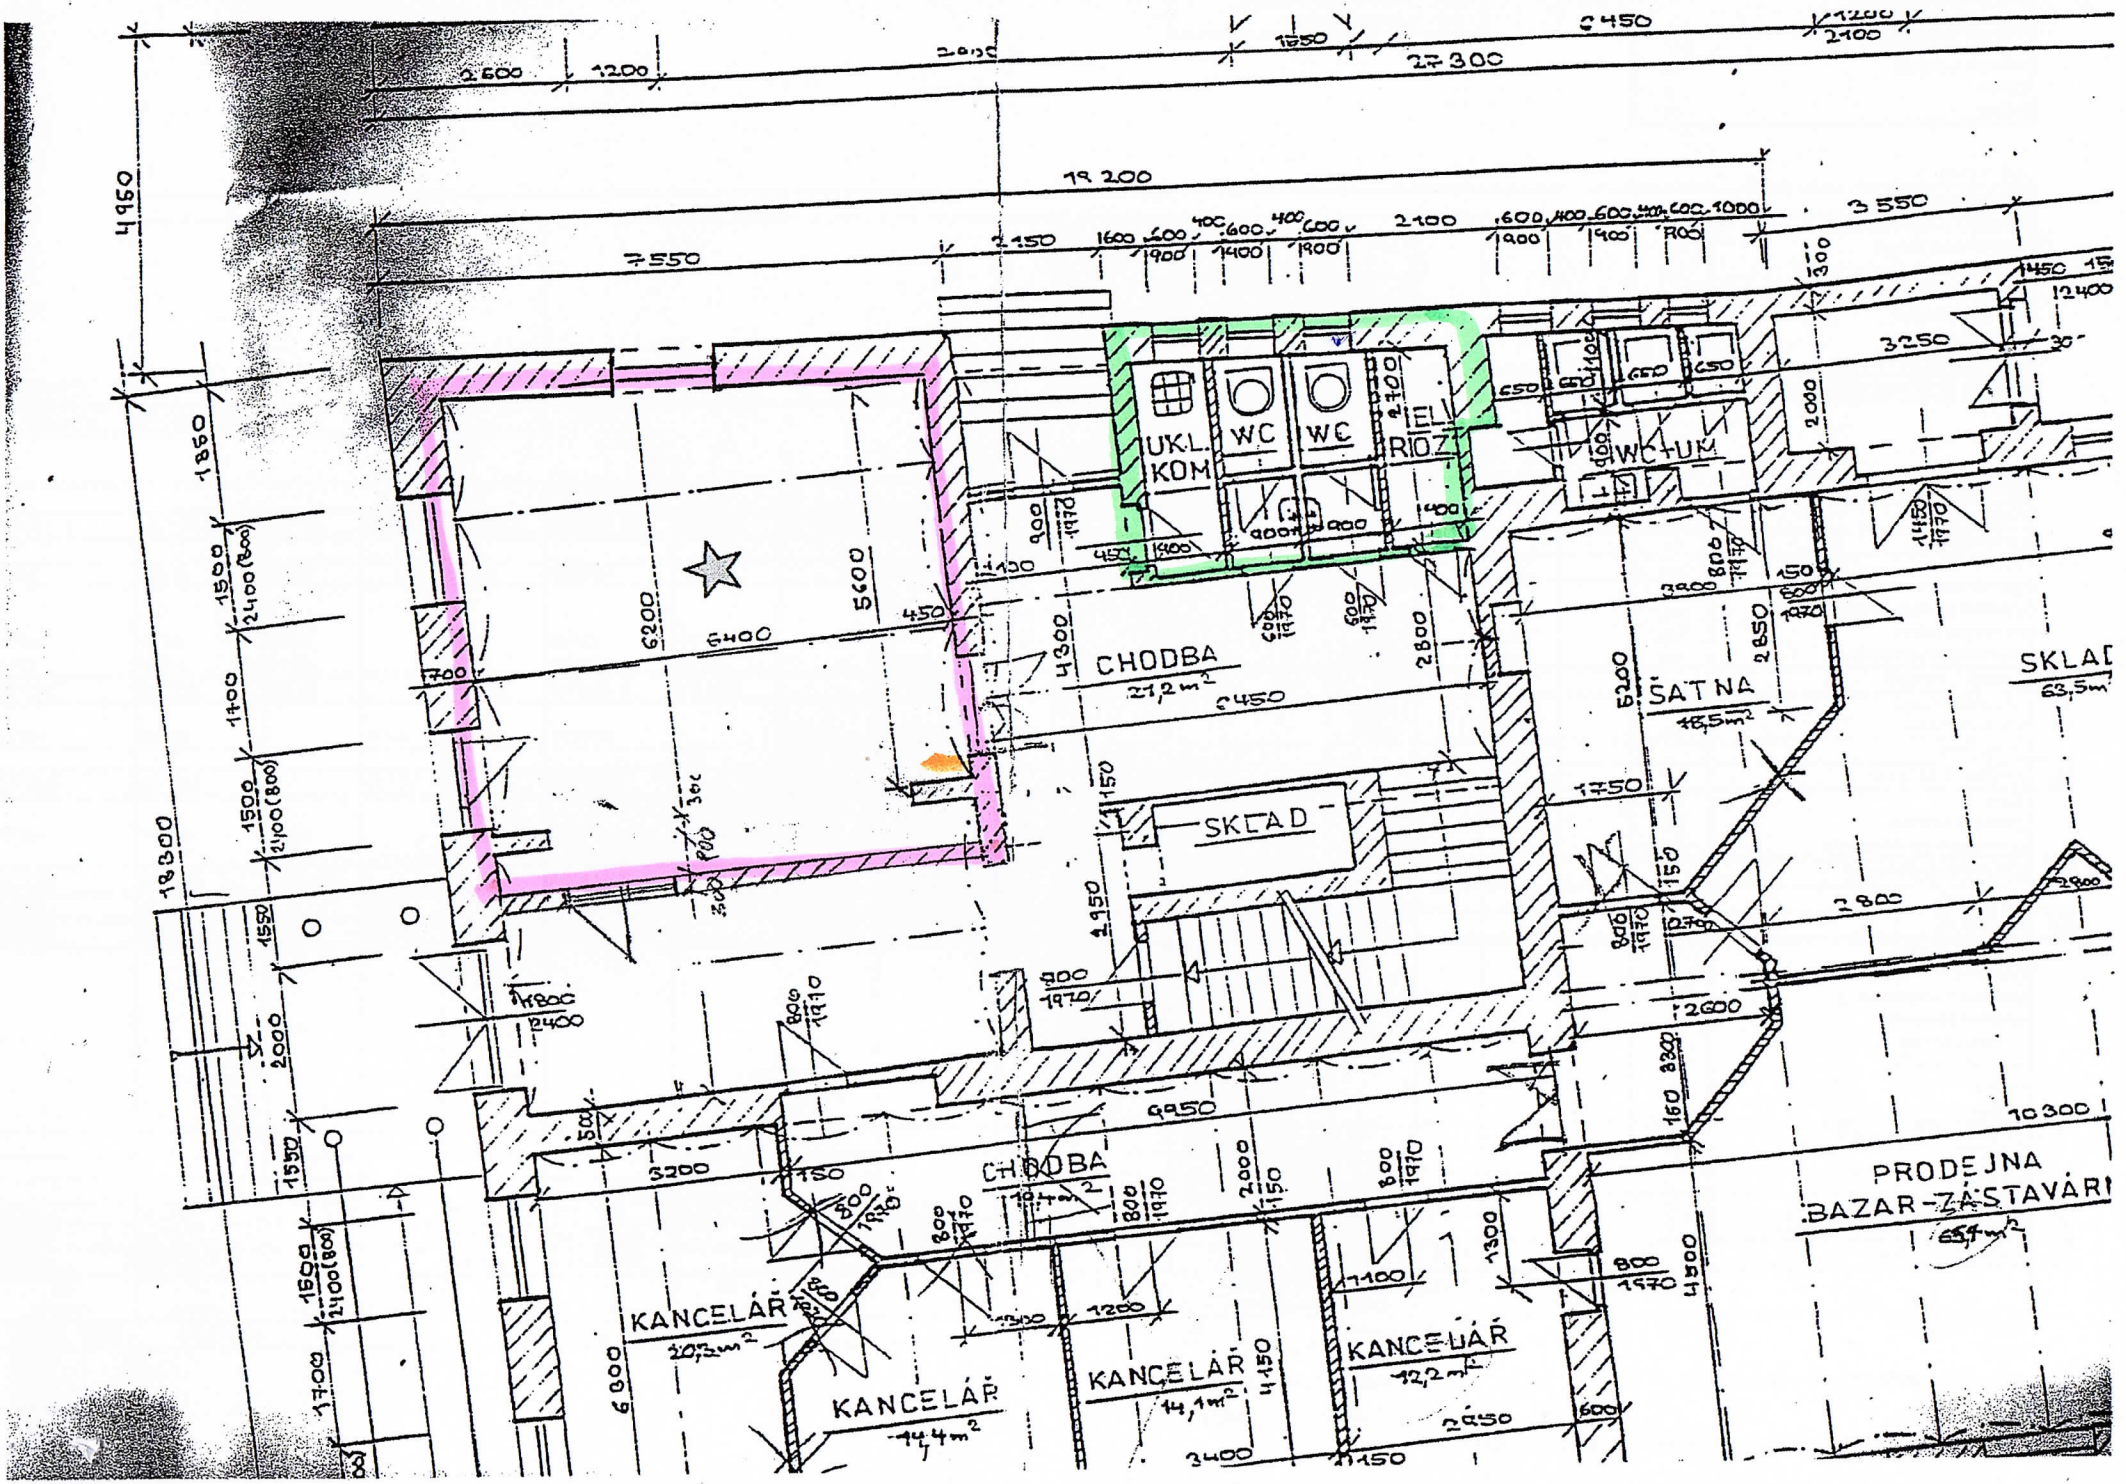
UKL. KOM
WC
WC
RIOZ
WC+UK
CHODBA
21,2 m²
SKLAD
SATNA
16,5 m²
SKLAD
63,5 m²
CHODBA
PRODEJNA
BAZAR-ZASTAVÁRI
KANCELÁR
20,2 m²
KANCELÁR
14,4 m²
KANCELÁR
14,1 m²
KANCELÁR
12,2 m²
27 300
19 200
7550
3 550
12400
3250
6200
6400
5600
4300
2800
2850
6200
2950
9950
10300
4300
6000
3400
2950
3200